GSPublisherVersion 0.0.100.100

მასშტაბი:

თარიღი:

ფორმატი:

მრავალბინიანი

საცხოვრებელი სახლი
მის: თბილისის, ვარკეთილის ზემო პლატო, მიკრო /
რაიონი II, კორპუსი #1-ის მიმდებარედ

(01.19.20.002.119)

დამკვეთი

პროექტისდასახელება

03/2024

A-2

შემსრულებელი

პროექტის ავტორი - არქიტექტორი

ფაილი

საავტორო უფლება

შესრულებულია ArchiCAD - PLA ფაილში და
წარმოდგენილია PDF ფაილის სახით

შენიშვნა

ნახაზის დასახელება

შპს ''რასტა დეველოპმენტი''

(402144452)

შპს ''არქდიზენიო''
(405462039)

გიორგი დათუკიშვილი
(01008046553)

შპს ''არქდიზენიო''

დირექტორი: ვახტანგ ხოჭოლავა

საქართველო, თბილისი, ჩუღურეთის რაიონი,
მარჯანიშვილის ქ., N11, სართული 2

1:100

ფასადი 7-1 ღერძში

7.08

10.73

0.00=502.10

+4.00

+7.20

+10.40

+13.60

+16.80

+20.00

+23.20

+26.40

+29.60

+32.80

+34.00

33.00

საკადასტრო საზღვარი საკადასტრო საზღვარი

კ-4 კ-4 ფ-1 კ-4 კ-4

ფ-1
ფ-1 ფ-1

ფ-1

ფ-1

ფ-1

ფ-1 ფ-1 ფ-1

კ-4

ფ-1 კ-4 ფ-1 კ-4

კ-4 კ-4

ფ-1

კ-4 კ-4

ფ-1

კ-4 კ-4 ფ-1

ფ-1
კ-4

კ-4 კ-4

ფ-1
კ-4

ფ-1

ფ-1 კ-4

ფ-1 კ-4
კ-4 კ-4
ფ-1

კ-4

კ-4 ფ-1

ფ-1

კ-4 ფ-1 კ-4 კ-4

კ-4

კ-4
ფ-1 კ-4

ფ-1 კ-4 ფ-1 კ-4

კ-4
კ-4

ფ-1
კ-4

კ-4 ფ-1

კ-4 ფ-1 ფ კ-4 კ-4 -1

კ-4
კ-4

ფ-1
კ-4

ფ-1

ფ-1 კ-4
ფ-1
კ-4
კ-4

კ-4 ფ-1

კ-4

კ-4
ფ-1

ფ-1

კ-4

ფ-1 კ-4 ფ-1

კ-4
კ-4 ფ-1

კ-4 ფ-1

ფ-1

კ-4

ფ-1
კ-4 კ-4

ალუმინის კარი - ვიტრაჟი
RAL 9005

ალუმინის კომპოზიტური პანელი - ალუკაბონდი

RAL 9018

ლითონის მოაჯირი მილკვადრატი

RAL 9005

დეკორატიული ლესვა - შეღებვა

RAL 9018

ალუმინის კომპოზიტური პანელი - ალუკაბონდი

RAL 1036

ალუმინის ვიტრაჟი

RAL 9005

დეკორატიული ლესვა - შეღებვა

RAL 9018

დეკორატიული ლესვა - შეღებვა

RAL 9018

5.40 3.30 6.20 6.10 6.00 6.00

7 6 5 4 3 2 1

GSPublisherVersion 0.0.100.100

მასშტაბი:

თარიღი:

ფორმატი:

მრავალბინიანი

საცხოვრებელი სახლი
მის: თბილისის, ვარკეთილის ზემო პლატო, მიკრო /
რაიონი II, კორპუსი #1-ის მიმდებარედ

(01.19.20.002.119)

დამკვეთი

პროექტისდასახელება

03/2024

A-2

შემსრულებელი

პროექტის ავტორი - არქიტექტორი

ფაილი

საავტორო უფლება

შესრულებულია ArchiCAD - PLA ფაილში და
წარმოდგენილია PDF ფაილის სახით

შენიშვნა

ნახაზის დასახელება

შპს ''რასტა დეველოპმენტი''
(402144452)

შპს ''არქდიზენიო''
(405462039)

გიორგი დათუკიშვილი
(01008046553)

შპს ''არქდიზენიო''

დირექტორი: ვახტანგ ხოჭოლავა
საქართველო, თბილისი, ჩუღურეთის რაიონი,
მარჯანიშვილის ქ., N11, სართული 2

1:100

ფასადი 1-7 ღერძში

კომპოზიტური პანელი

ჟ-1

ჟ-3

საკადასტრო საზღვარი

საკადასტრო საზღვარი

ფ-1 კ-4

ფ-1 კ-4

ფ-1 კ-4

ფ-1 კ-4

ფ-1
კ-4

ფ-1 კ-4

ფ-1 კ-4

ფ-1 კ-4

ფ-1 კ-4

ფ-1 ფ-1

ჟ-4

ჟ-4

ჟ-4

ჟ-4

ჟ-4

ჟ-4

ჟ-4

ჟ-4

ჟ-4

კ-4 ფ-1

ფ-1 ფ-1

ფ-1 ფ-1

ფ-1 ფ-1

ფ-1 ფ-1

ფ-1 ფ-1

ფ-1 ფ-1

ფ-1 ფ-1

ფ-1 ფ-1

ფ-1 ფ-1

კ-4 კ-4

კ-4 კ-4

კ-4
კ-4

კ-4 კ-4

კ-4 კ-4 ფ-1 ფ-1

ფ-1 ფ-1 კ-4

კ-4

კ-4 კ-4 ფ-1

ფ-1

ფ-1 ფ-1

კ-4

კ-4

კ-4 კ-4 ფ-1 ფ-1

ალუმინის კარი - ვიტრაჟი
RAL 9005

ალუმინის კომპოზიტური პანელი - ალუკაბონდი
RAL 9018

ალუმინის კომპოზიტური პანელი - ალუკაბონდი
RAL 1036

ლითონის მოაჯირი მილკვადრატი
RAL 9005

დეკორატიული ლესვა - შეღებვა
RAL 9017

დეკორატიული ლესვა - შეღებვა
RAL 9022

დეკორატიული ლესვა - შეღებვა
RAL 9018

ალუმინის - ვიტრაჟი
RAL 9005

ალუმინის კომპოზიტური პანელი - ალუკაბონდი
RAL 9018

1 2 3 4 5 6 7

33.00

6.00 6.00 6.10 6.20 3.30 5.40

- 3.00

0.00=502.10

+4.00

+7.20

+10.40

+13.60

+16.80

+20.00

+23.20

+26.40

+29.60

+32.80

7.08

10.76

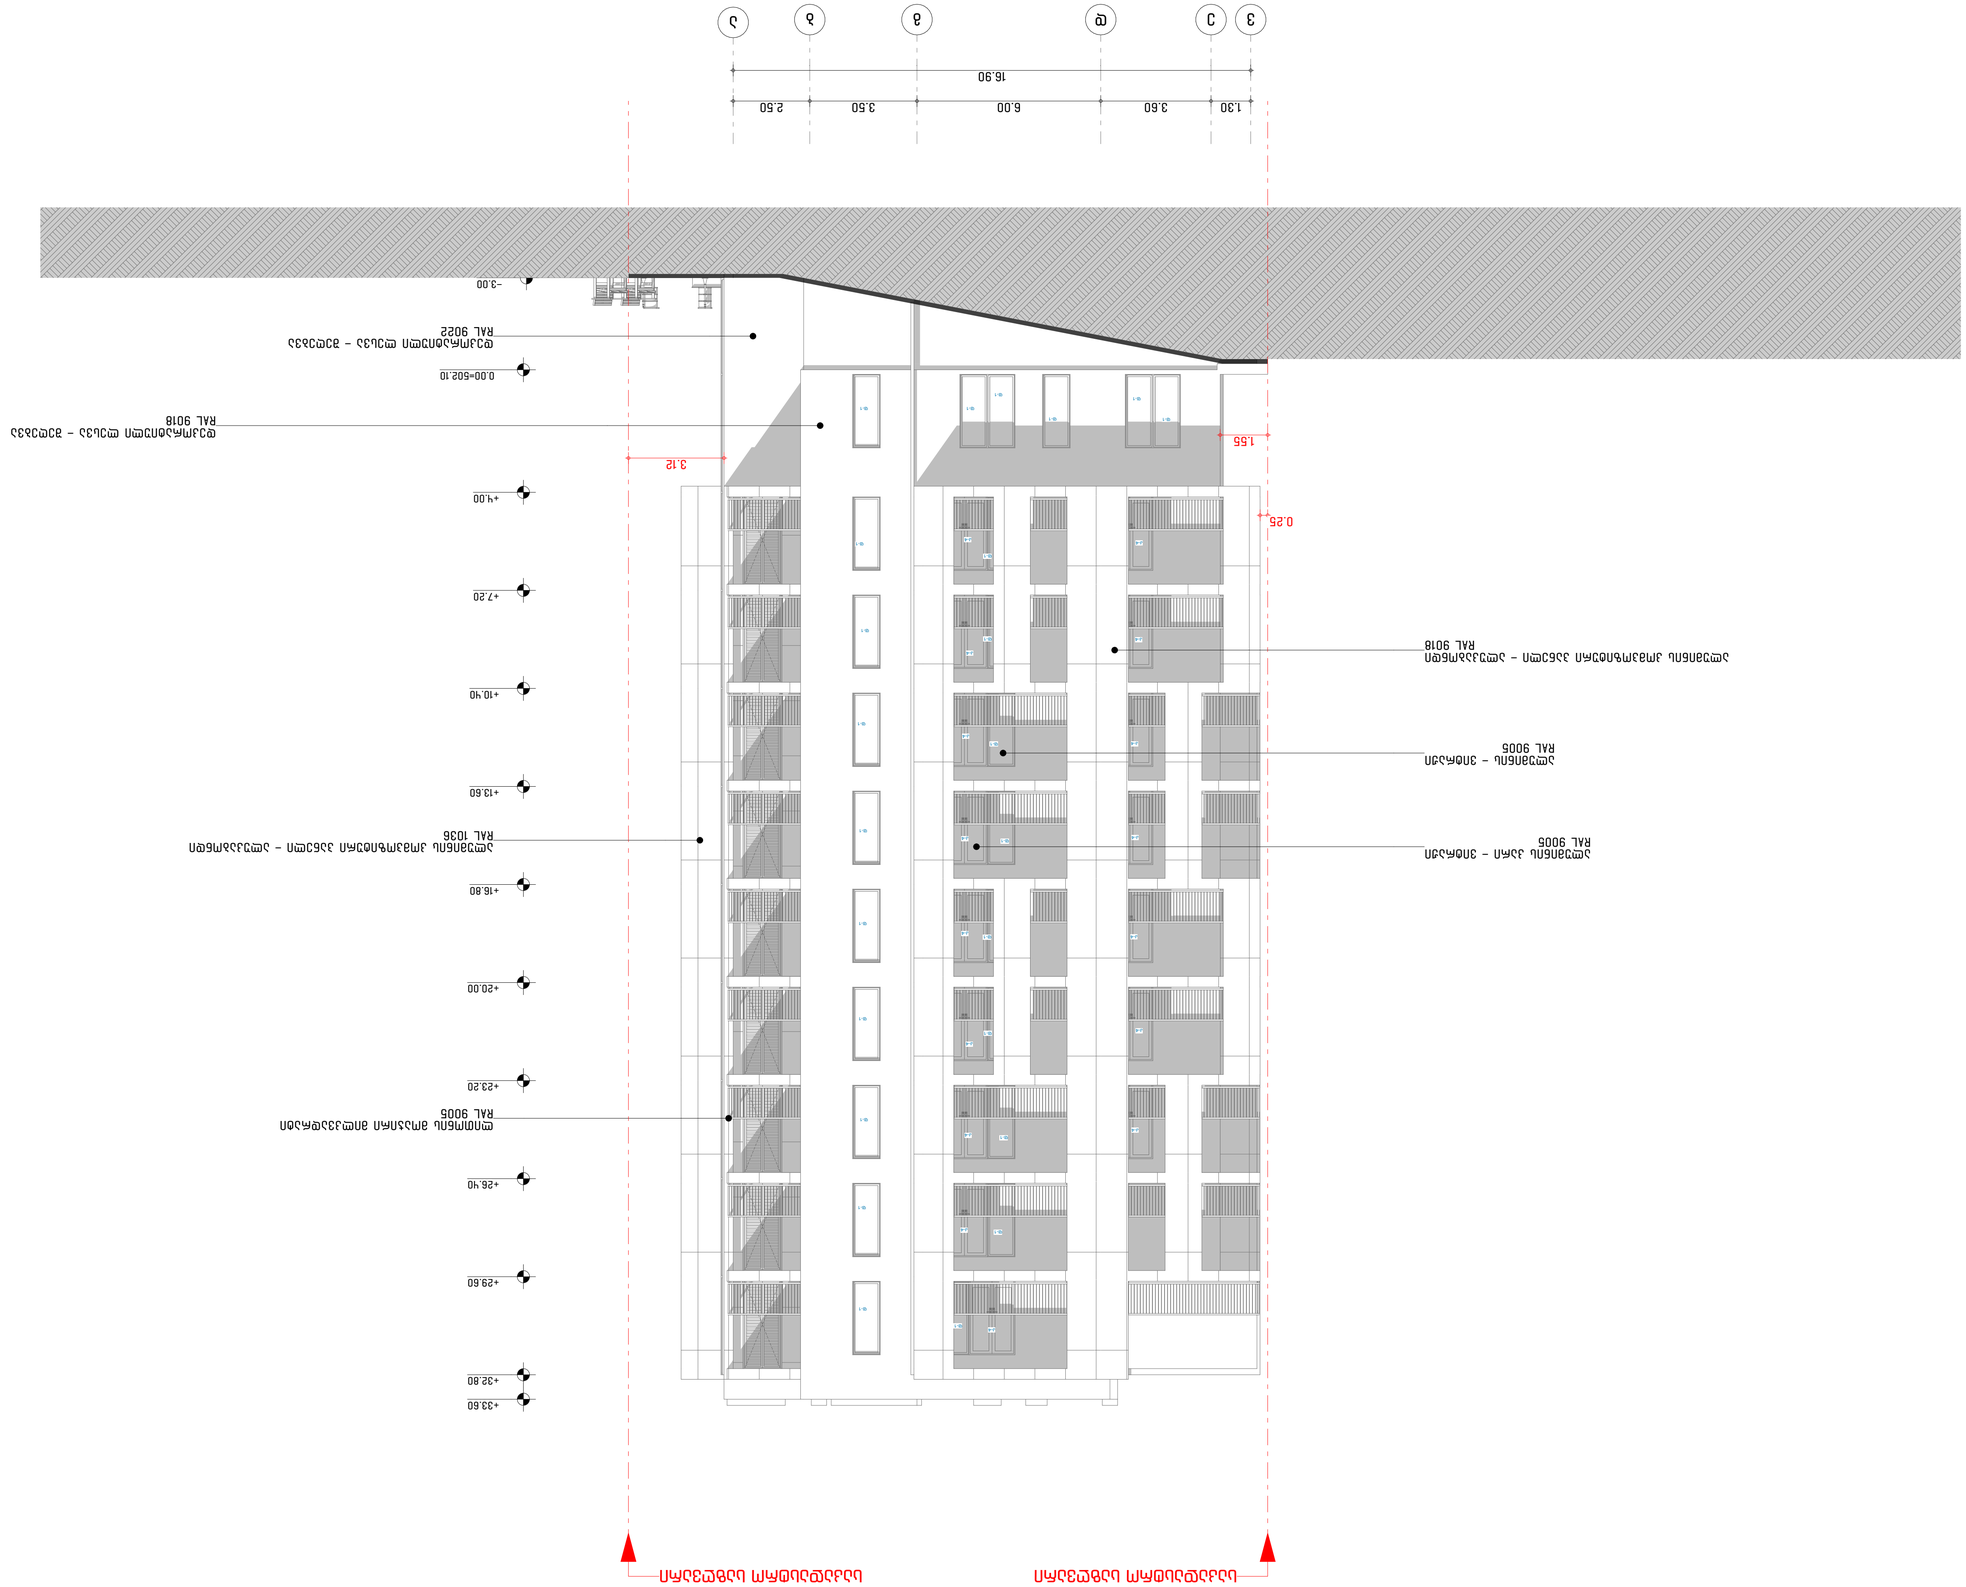

GSPublisherVersion 0.0.100.100

მასშტაბი:

თარიღი:

ფორმატი:

მრავალბინიანი

საცხოვრებელი სახლი
მის: თბილისის, ვარკეთილის ზემო პლატო, მიკრო /
რაიონი II, კორპუსი #1-ის მიმდებარედ

(01.19.20.002.119)

დამკვეთი

პროექტისდასახელება

03/2024

A-2

შემსრულებელი

პროექტის ავტორი - არქიტექტორი

ფაილი

საავტორო უფლება

შესრულებულია ArchiCAD - PLA ფაილში და
წარმოდგენილია PDF ფაილის სახით

შენიშვნა

ნახაზის დასახელება

შპს ''რასტა დეველოპმენტი''
(402144452)

შპს ''არქდიზენიო''
(405462039)

გიორგი დათუკიშვილი
(01008046553)

შპს ''არქდიზენიო''

დირექტორი: ვახტანგ ხოჭოლავა
საქართველო, თბილისი, ჩუღურეთის რაიონი,
მარჯანიშვილის ქ., N11, სართული 2

1:100

ფასადი ე-ა ღერძში

ვ ე დ გ ბ ა

- 3.00

+33.60

3.12

ფ-1 ფ-1

საკადასტრო საზღვარი საკადასტრო საზღვარი

ფ-1

ფ-1

ფ-1

ფ-1

ფ-1

ფ-1

ფ-1

ფ-1

ფ-1
კ-4

ფ-1

კ-4
ფ-1

კ-4

ფ-1

ფ-1
კ-4

კ-4

ფ-1

კ-4
ფ-1

კ-4

ფ-1

ფ-1 კ-4

ფ-1

კ-4

კ-4

კ-4

კ-4

კ-4

კ-4

კ-4

კ-4

ფ-1

ფ-1

ფ-1

ფ-1

ალუმინის კარი - ვიტრაჟი
RAL 9005

ალუმინის კომპოზიტური პანელი - ალუკაბონდი
RAL 9018

ალუმინის კომპოზიტური პანელი - ალუკაბონდი
RAL 1036

ლითონის მოაჯირი მილკვადრატი
RAL 9005

დეკორატიული ლესვა - შეღებვა
RAL 9022

დეკორატიული ლესვა - შეღებვა
RAL 9018

ალუმინის - ვიტრაჟი
RAL 9005

1.55

0.00=502.10

+4.00

+7.20

+10.40

+13.60

+16.80

+20.00

+23.20

+26.40

+29.60

+32.80

16.90

1.30 3.60 6.00 3.50 2.50

0.25

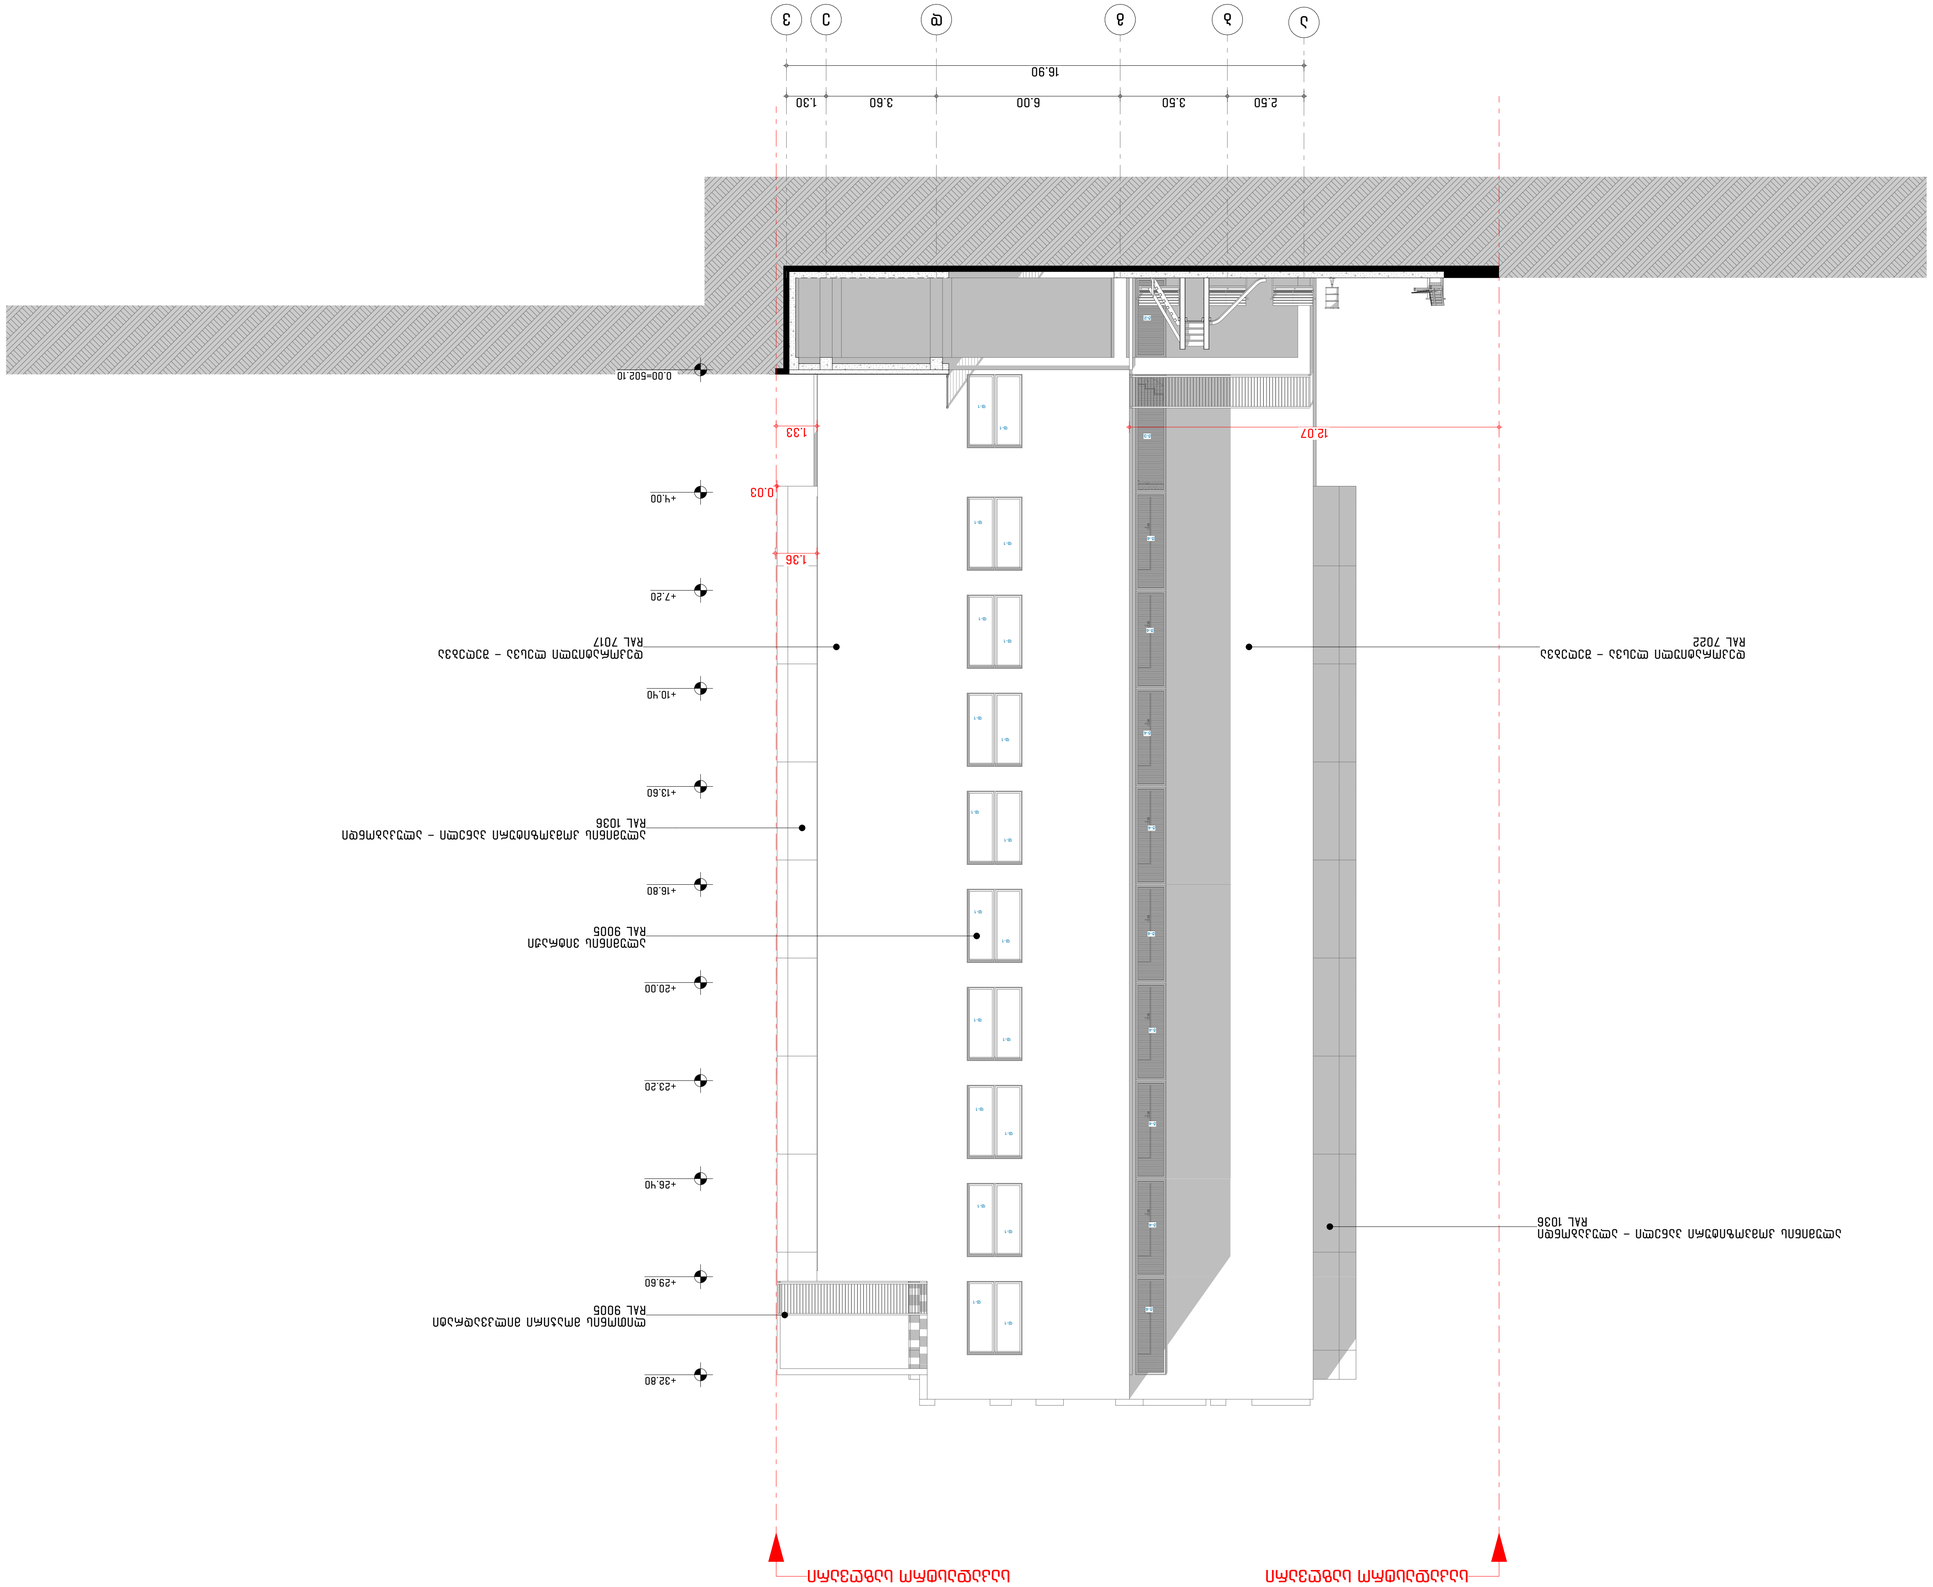

GSPublisherVersion 0.0.100.100

მასშტაბი:

თარიღი:

ფორმატი:

მრავალბინიანი

საცხოვრებელი სახლი
მის: თბილისის, ვარკეთილის ზემო პლატო, მიკრო /
რაიონი II, კორპუსი #1-ის მიმდებარედ

(01.19.20.002.119)

დამკვეთი

პროექტისდასახელება

03/2024

A-2

შემსრულებელი

პროექტის ავტორი - არქიტექტორი

ფაილი

საავტორო უფლება

შესრულებულია ArchiCAD - PLA ფაილში და
წარმოდგენილია PDF ფაილის სახით

შენიშვნა

ნახაზის დასახელება

შპს ''რასტა დეველოპმენტი''
(402144452)

შპს ''არქდიზენიო''
(405462039)

გიორგი დათუკიშვილი
(01008046553)

შპს ''არქდიზენიო''

დირექტორი: ვახტანგ ხოჭოლავა
საქართველო, თბილისი, ჩუღურეთის რაიონი,
მარჯანიშვილის ქ., N11, სართული 2

1:100

ფასადი ა-ე ღერძში

16.90

2.50 3.50 6.00 3.60 1.30

ალუმინის კომპოზიტური პანელი - ალუკაბონდი
RAL 1036

ალუმინის ვიტრაჟი
RAL 9005

ალუმინის კომპოზიტური პანელი - ალუკაბონდი
RAL 1036

დეკორატიული ლესვა - შეღებვა
RAL 7017

საკადასტრო საზღვარი საკადასტრო საზღვარი

ლითონის მოაჯირი მილკვადრატი
RAL 9005

ჟ-2

ჟ-3

ფ-1

ფ-1

ფ-1

ფ-1

ფ-1

ფ-1

ფ-1

ფ-1

ფ-1

ფ-1

ფ-1

ფ-1

ფ-1

ფ-1

ფ-1

ფ-1

ფ-1

ფ-1

ფ-1

ფ-1

დეკორატიული ლესვა - შეღებვა
RAL 7022

ჟ-4

ჟ-4

ჟ-4

ჟ-4

ჟ-4

ჟ-4

ჟ-4

ჟ-4

ჟ-4

ა ბ გ დ ე ვ

12.07 1.33

1.36

0.00=502.10

+4.00

+7.20

+10.40

+13.60

+16.80

+20.00

+23.20

+26.40

+29.60

+32.80

0.03

საპროექტო იატაკები

საპროექტო სახურავი

+33.06 ი.მ.ნ.
+32.80 ს.ზ.ნ.

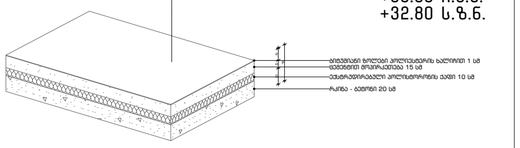

საცხოვრებლის საპროექტო იატაკი იზოლაციის გარეშე

+7.20-დან +29.60 ნიშნულამდე

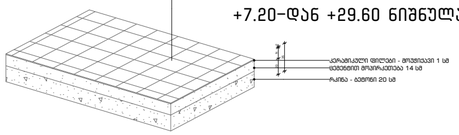

კომერციულის და ტერასის საპროექტო იატაკი

+0.00 და +29.60 ნიშნულზე

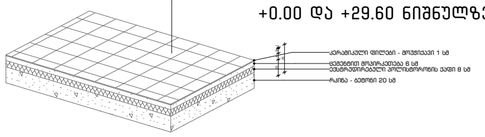

საცხოვრებლის და საოფისეს საპროექტო იატაკი

+4.00 ნიშნულზე

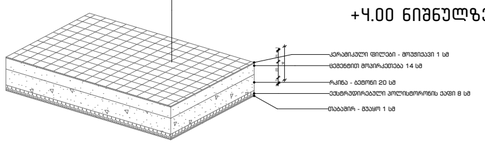

ავტოსადგომის საპროექტო იატაკი გრუნტზე

-3.00 ნიშნულზე

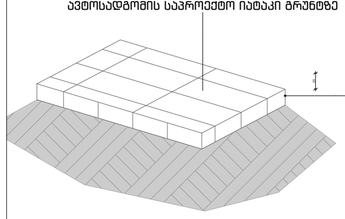

საპროექტო კედლები

საპროექტო კედელი

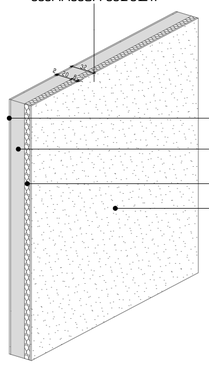

საპროექტო კედელი - მონოლითი

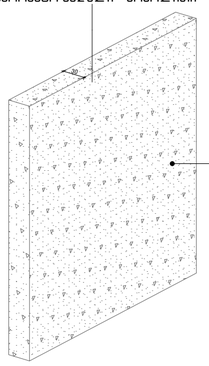

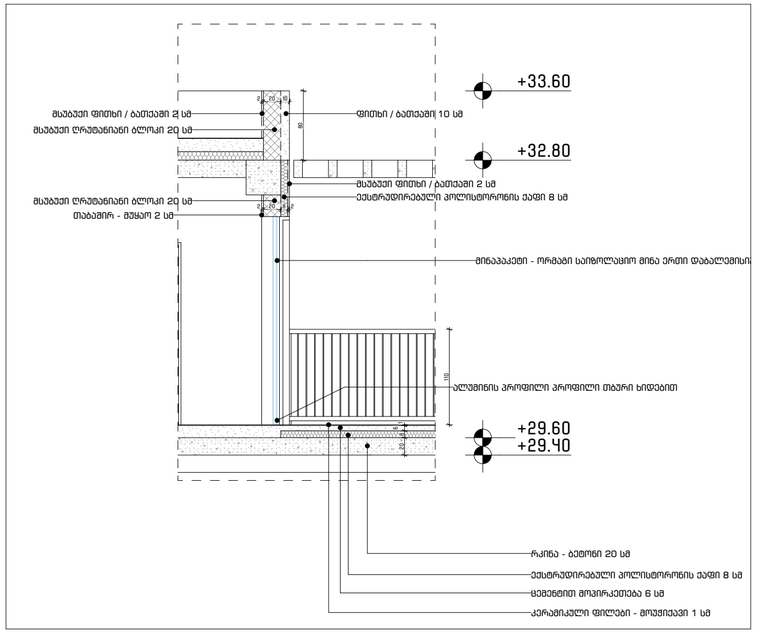

ტერასის საპროექტო იატაკი 10 სართული 1:50

საპროექტო სახურავი, ტერასის იატაკი (საცხოვრებლის თავზე)

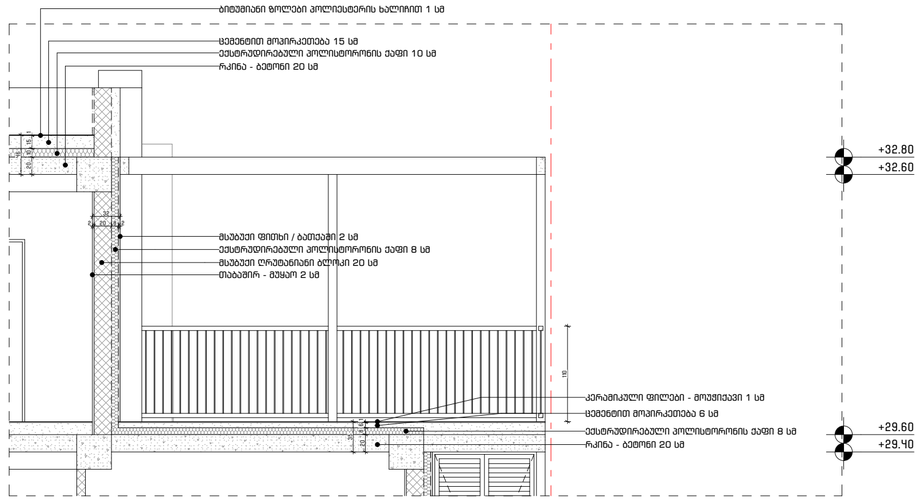

საცხოვრებლის და კომერციულის საპროექტო იატაკი

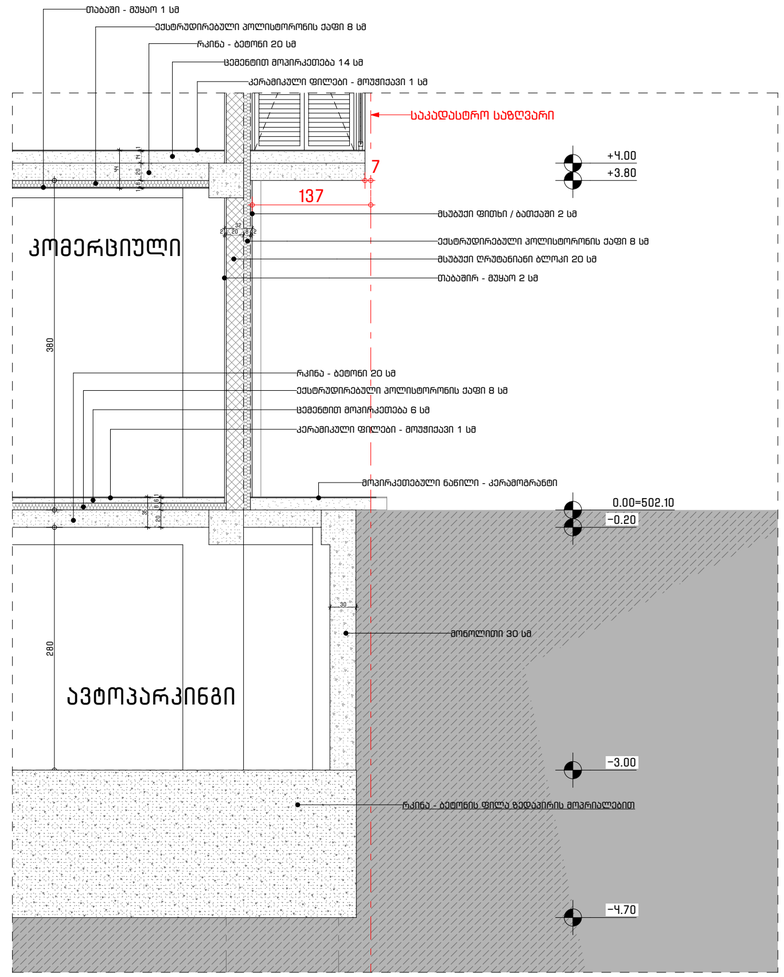

ArchDisegno

შპს "არქდიზენიო"
(405462039)

შემსრულებელი

პროექტის ავტორი - არქიტექტორი

გიორგი დათუაშვილი
(01008046553)

პროექტის დასახელება

მრავალბინიანი
საცხოვრებელი სახლი

მის: მცხეთის, ვარკეთილის ზემო ალაბო, მარო / რიონის II, კორპუსი #1-ის მიმდებარედ

(01.19.20.002.119)

დამკვეთი

შპს "რასტა დეველოპმენტი"
(402144452)

დირექტორი: ვახტანგ ხოფერია
საქართველო, თბილისი, ჩუღურეთის რაიონი, მარჯანიშვილის ქ., N11, სართული 2

ფაილი

შესრულებულია ArchiCAD - PLA ფაილში და წარმოდგენილია PDF ფაილის სახით

საავტორო უფლება

შპს "არქდიზენიო"

შენიშვნა

ნახაზის დასახელება

საპროექტო კედელი და იატაკი

თარიღი: 03/2024
მასშტაბი: 1:50
ფორმატი: A-2

GSPublisherVersion 0.0.100.100

მასშტაბი:

თარიღი:

ფორმატი:

მრავალბინიანი

საცხოვრებელი სახლი
მის: თბილისის, ვარკეთილის ზემო პლატო, მიკრო /
რაიონი II, კორპუსი #1-ის მიმდებარედ

(01.19.20.002.119)

დამკვეთი

პროექტისდასახელება

03/2024

A-2

შემსრულებელი

პროექტის ავტორი - არქიტექტორი

ფაილი

საავტორო უფლება

შესრულებულია ArchiCAD - PLA ფაილში და
წარმოდგენილია PDF ფაილის სახით

შენიშვნა

ნახაზის დასახელება

შპს ''რასტა დეველოპმენტი''
(402144452)

შპს ''არქდიზენიო''
(405462039)

გიორგი დათუკიშვილი
(01008046553)

შპს ''არქდიზენიო''

დირექტორი: ვახტანგ ხოჭოლავა
საქართველო, თბილისი, ჩუღურეთის რაიონი,
მარჯანიშვილის ქ., N11, სართული 2

1:1

კარ-ფანჯრის სპეციფიკაცია

დასახელება კ-1 კ-1 კ-2 კ-2 კ-3 კ-3 კ-4 კ-4 ლ-1 ქ-2 ქ-2 რაოდენობა 38 48 18 41 16 27 6 94 11 15 25
სიგანე, სიმაღლე 1.00 2.40 1.00 2.40 0.90 2.10 0.90 2.10 0.80 2.10 0.80 2.10 1.50 2.40 1.50 2.40 1.00 2.10 1.20 2.85 1.20 2.85
გაღების მიმართულება R L L R R L L R R L R

2D სიმბოლო

3D ხედი

კარის სპეციფიკაცია

დასახელება ჟ-1 ჟ-2 ჟ-3 ჟ-4 ჟ-4 სქაილაითი ფ-1 ფ-1
რაოდენობა 1 1 2 9 9 1 50 80
სიგანე, სიმაღლე 1.00 3.10 1.00 2.60 1.00 3.85 1.00 3.20 1.00 3.20 --- 0.90 2.40 0.90 2.40
გაღების მიმართულება L L R L R --- L R

2D სიმბოლო

3D ხედი

კარ-ფანჯრის სპეციფიკაცია

ღიობი კარ-ფანჯრის სპეციფიკაცია 1:1

კარი კარის სპეციფიკაცია 1:1

საფასადე მოსაპირკეთებელი მასალების სპეციფიკაციები

RAL 9022 — დეკორატიული ლესვა – შეღებვა RAL 7022

RAL 9018 — დეკორატიული ლესვა – შეღებვა RAL 9018

RAL 1036 — ალუმინის კომპოზიტური პანელი – ალუკაბონდი RAL 1036

RAL 9017 — დეკორატიული ლესვა – შეღებვა RAL 9017

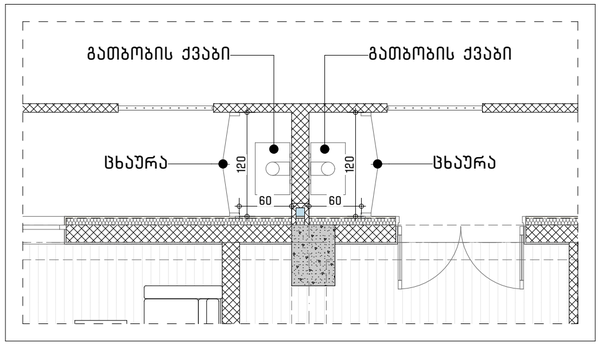

გათბობის ქვაბი 1:50

გათბობის ქვაბის დეტალი

გათბობის ქვაბი PERSPECTIVE 1:200

კომპოზიტური პანელი – ალუკაბონდი

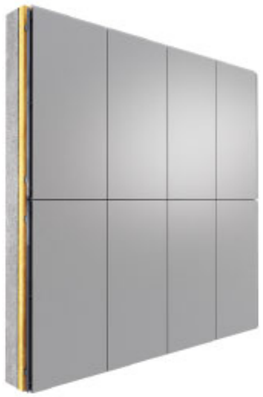

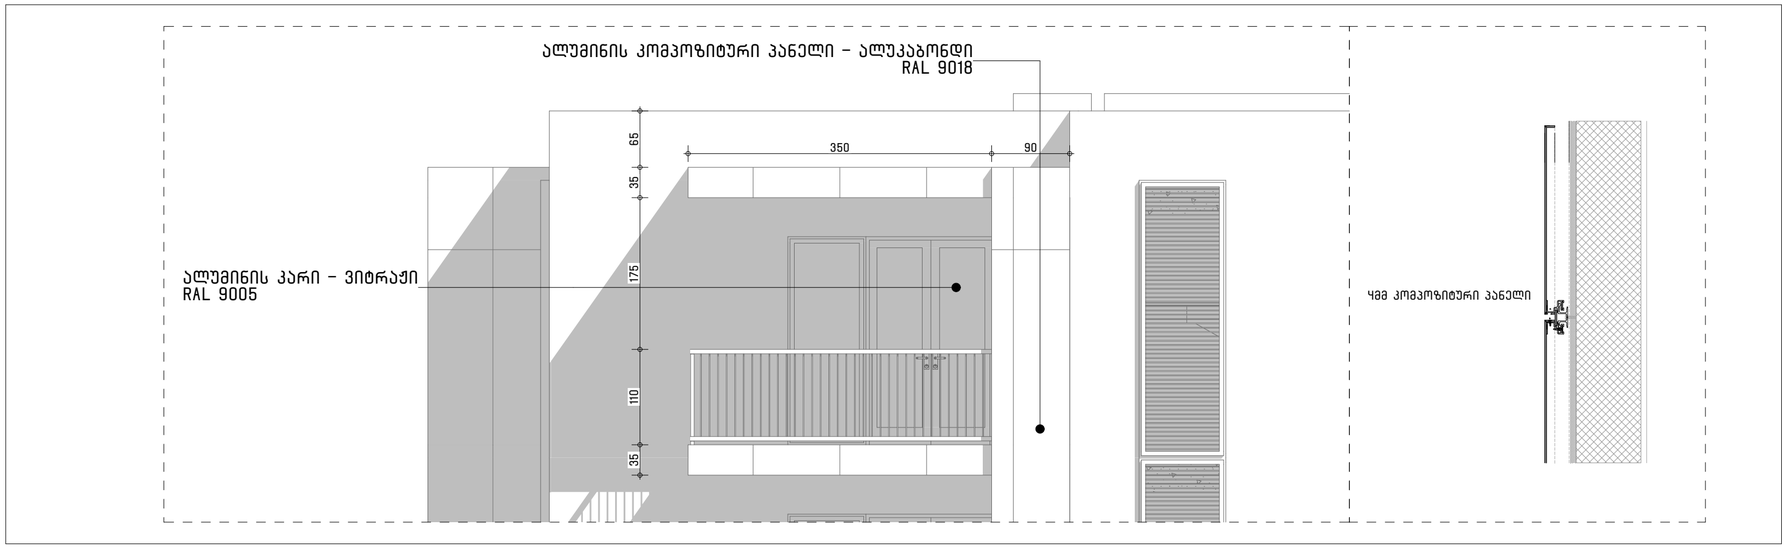

ArchDisegno

შპს "არქდიზენიო"
(405462039)

შემსრულებელი

პროექტის ავტორი - არქიტექტორი

გიორგი დათუკიშვილი
(01008046553)

პროექტის დასახელება

მრავალბინიანი საცხოვრებელი სახლი

მის: თბილისის, ვარკეთილის ზემო ალადი, მიკრო / რაიონი II, კორპუსი #1-ის მიმდებარედ

(01.19.20.002.119)

დამკვეთი

შპს "რასტა დეველოპმენტი"
(402144452)

დირექტორი: ვახტანგ ხოფოლავა
საქართველო, თბილისი, ბულვარეთის რაიონი, მარჯანიშვილის ქ., N11, სართული 2

ფაილი

შესრულებულია ArchiCAD - PLA ფაილში და ნარმოდგენილია PDF ფაილის სახით

საავტორო უფლება

შპს "არქდიზენიო"

შენიშვნა

ნახაზის დასახელება

მოსაპირკეთებელი მასალების სპეციფიკაციები, გათბობის ქვაბის და კომპოზიტური პანელის დეტალები

თარიღი: 03/2024
მასშტაბი: 1:50, 1:200
ფორმატი: A-2