საქართველო
ქ. თბილისის მერია
სსიპ თბილისის არქიტექტურის სამსახური

ქ.თბილისი, გაკეკ-საბურთალოს რაიონი, ჯიქიას ქ. №9,
მოქ. ს. ფოფხაძის საკუთრებაში დარეგისტრირებული 2282 კვ.მ.
არასასოფლო-სამეურნეო მიწის ნაკვეთის

სამსახურის უფროსი /ა. ბოჭოიძე/

გეგმა

საფუძველი: ქ. თბილისის მერიის სსიპ ქონების მართვის სააგენტოს წერილი №
ქ.თბილისის მთავრობის №20-32-704. 10.11.2008 წლის დადგენილება.

სიტუაციური სქემა	მასშტაბი: 1:10000

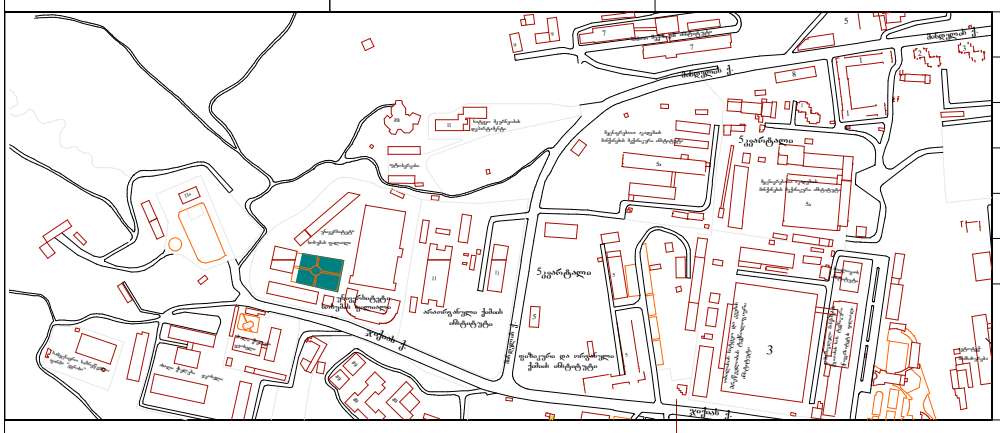

ქალაქგეგმარების განყოფილება		
განყოფილების უფროსი		ნ. გვენცაძე
მთავარი სპეციალისტი		
საინვესტიციო განყოფილება		
განყოფილების უფროსი		
მთავარი სპეციალისტი		
მიწის ნაკვეთის ფუნქცია და ქალაქმშენებლობითი პირობების პარამეტრები		

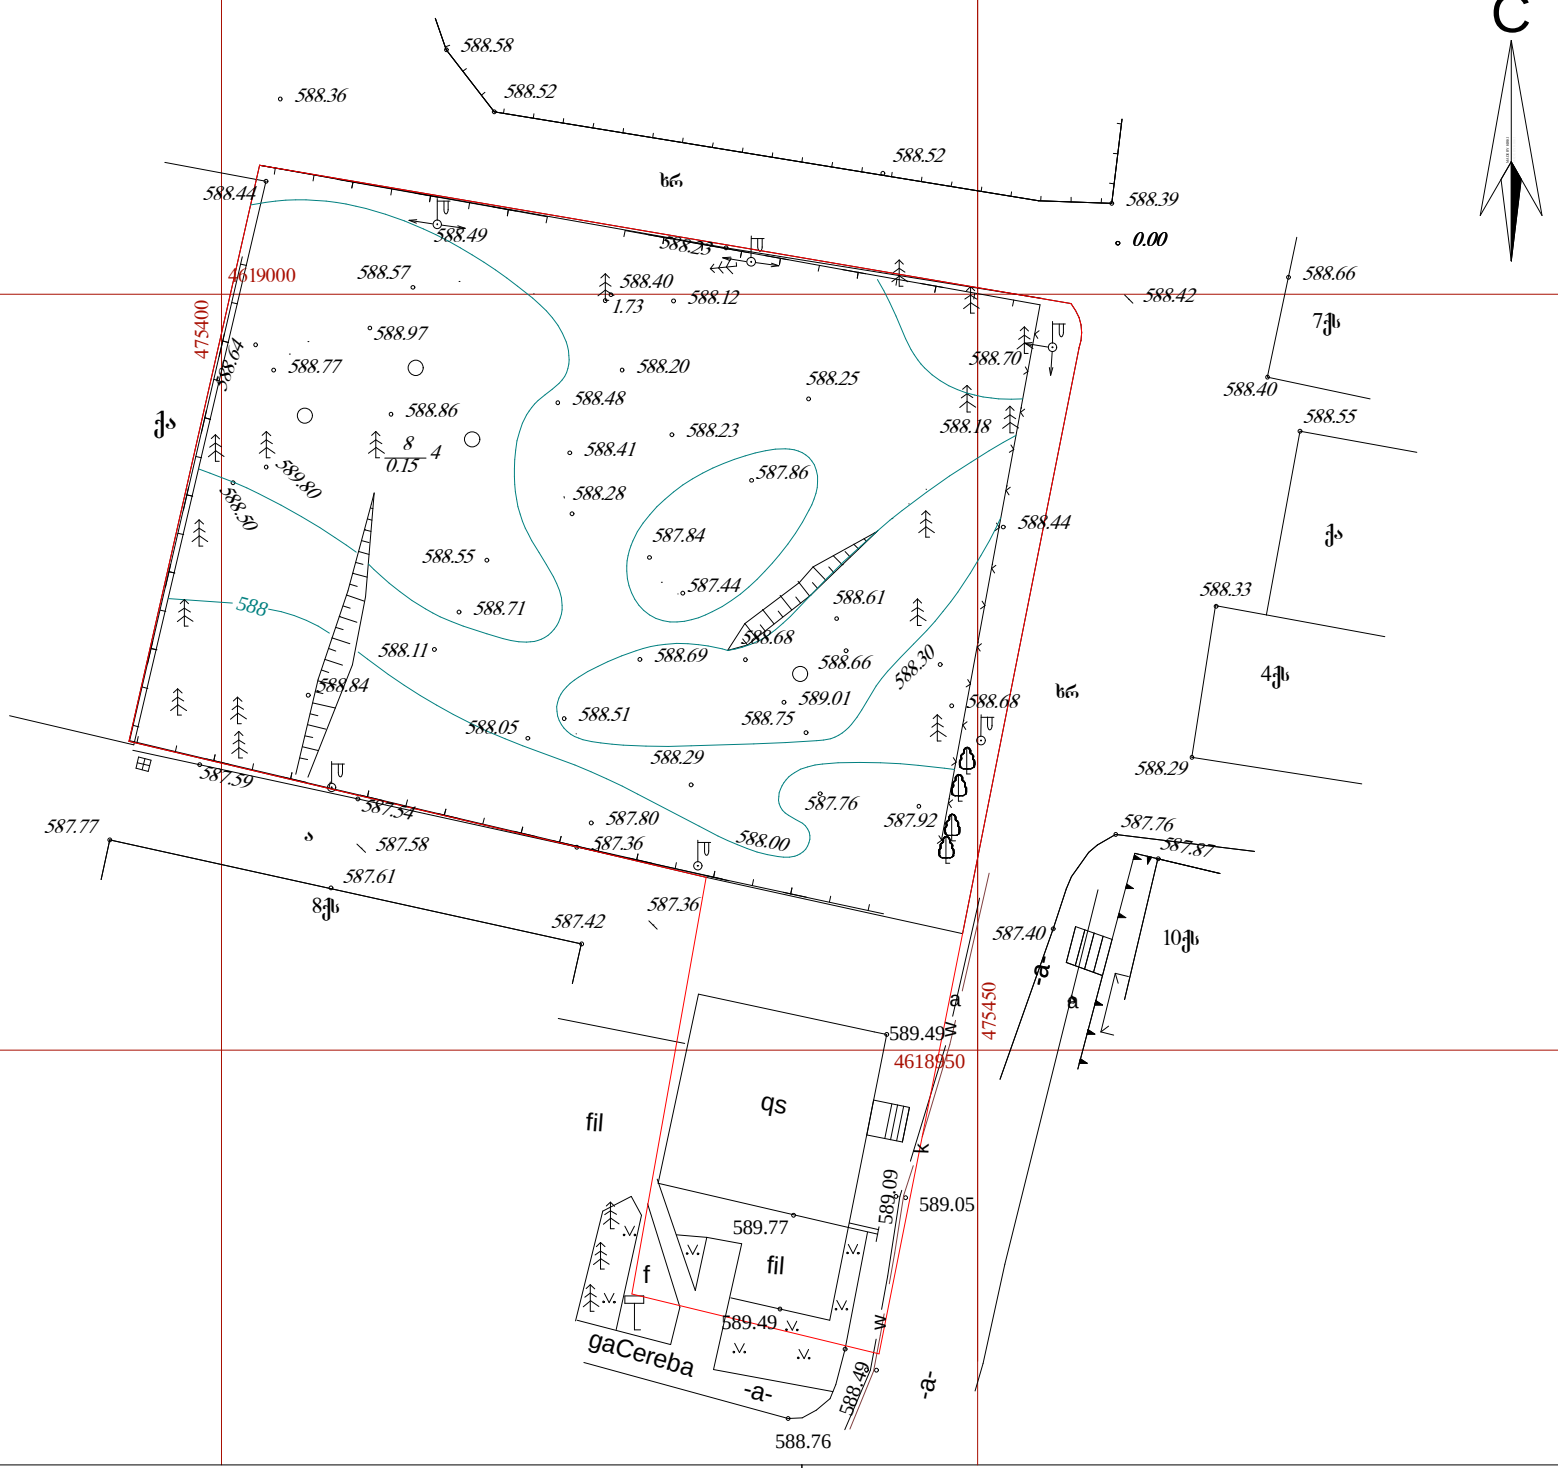

პირობითი აღნიშვნები

WGS 1984 -ის კოორდინატთა სისტემის UTM პროექცია

ჩა	საცხ. შენობა	ხის ღობე	წ — წყალგაყვანილობა
ჭა	არასაცხ. შენობა	ღობე	გ — გაზი
	ფარდული	ქვის კედელი	კ — კანალიზაცია
	მშენებარე შენობა	კედელი	სან — სანიაღვრე
	სატრანსფორ. ჯიხური	ფლატე	კმ — კავშირგაბმულობა
	ხეები	რკინაგზა	ელ. ქსელები
	გარე განათება	სამეთვალყურეო ჭები	გათბობა
		ელ. გადამცემი ხაზი	

შენიშვნა: 1) ——— ნაკვეთის საზღვარი (თუ იგი არის ნახაზზე) მითითებულია დამკვეთის მიერ
2) მიწის სამუშაოების შესრულებისას შეატყობინეთ კომუნიკაციის წარმომადგენლებს

შ.პ.ს. "კირკიტაძე და კომპანია" (ს/კ 4162940067)
პეკინის ქ. №27/10 ტ: 37 46 49 მობ: 8 99 56 22 76, ფაქსი: 37 23 00
L.T.D "KIRKITADZE & COMPANY"
Pekini str. N 27/10 tel: 37 46 49 mob: 8 99 56 22 76, fax: 37 23 00
www. kirkitadze.ge kirkitadze@mail.ru

დირექტორი:		რ. კირკიტაძე
აზომა:		ზ. ცერცვაძე
დახაზა:		ხ. ქართველიშვილი
დამკვეთი		ს. ფოფხაძე
მასშტაბი: 1:500		10/07/2013 წ.

საქართველო

ქ. თბილისის მერია

სსიპ თბილისის არქიტექტურის სამსახური

სამსახურის უფროსი /ა. ბოჭოიძე/

ქ.თბილისი, ვაკე-საბურთალოს რაიონი, ჯიქიას ქ. №9,
მოქ. ს. ფოფხაძის საკუთრებაში დარეგისტრირებული 2282 კვ.მ.
არასასოფლო-სამეურნეო მიწის ნაკვეთის

გეგმა

საფუძველი: ქ. თბილისის მერიის სსიპ ქონების მართვის სააგენტოს წერილი №
ქ.თბილისის მთავრობის №20-32-704. 10.11.2008 წლის დადგენილება.

სიტუაციური სქემა	მასშტაბი: 1:10000

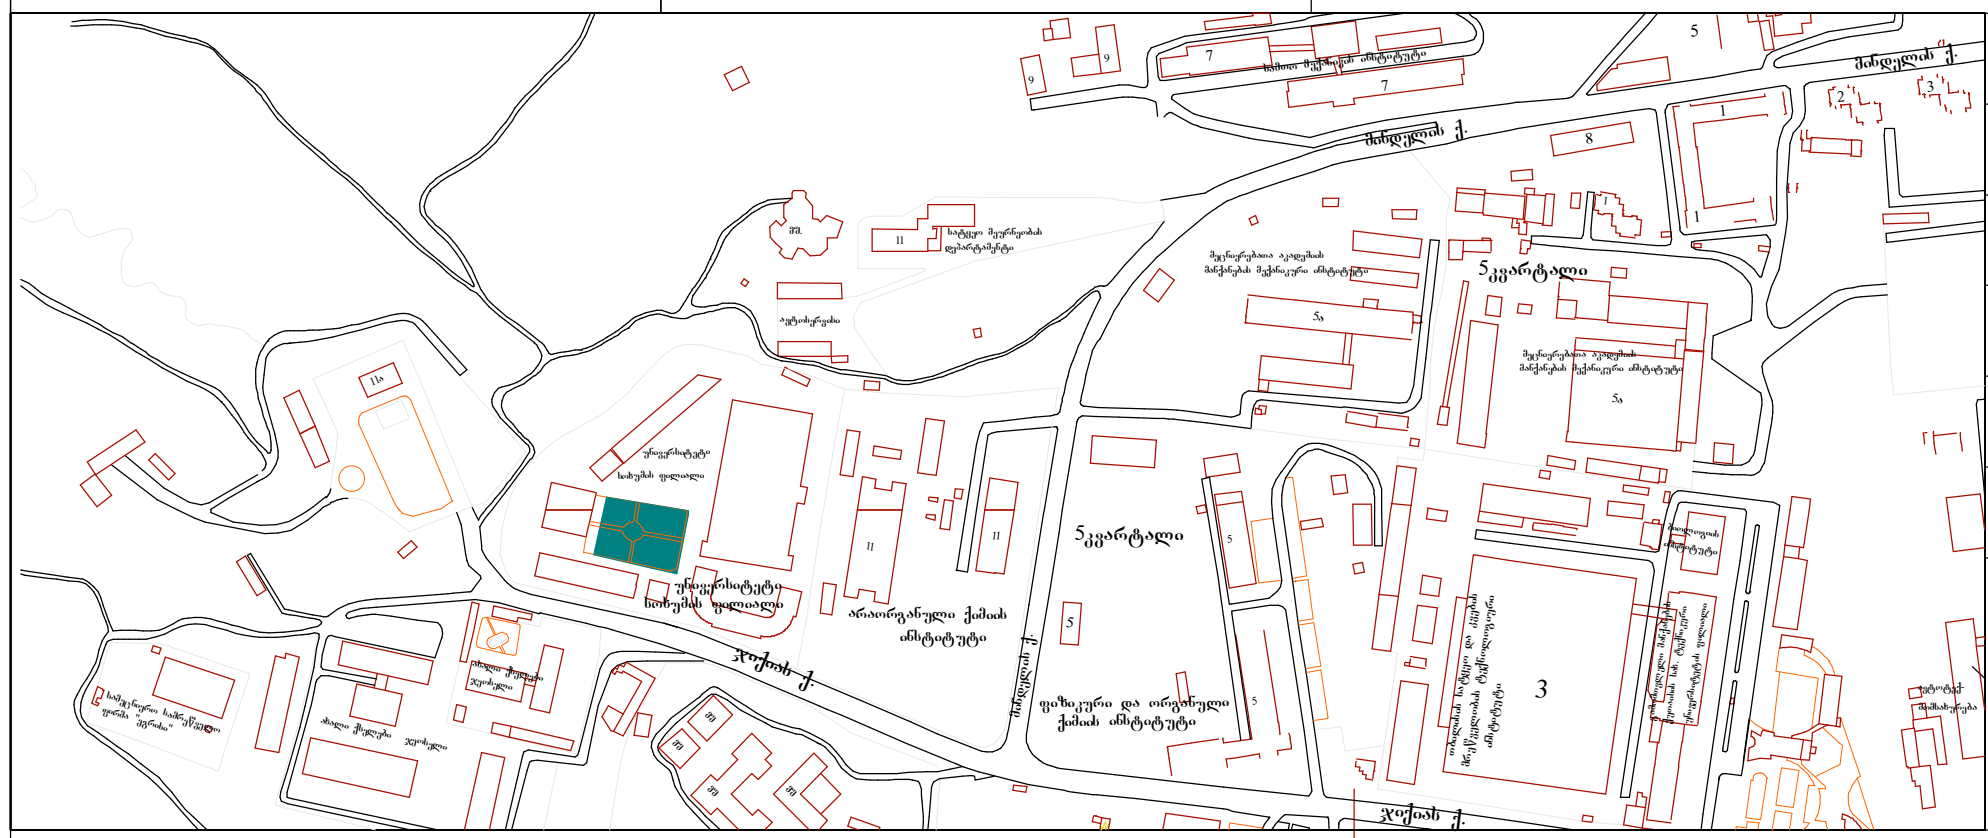

ქალაქგეგმარების განყოფილება		
განყოფილების უფროსი		ნ. გვენცაძე
მთავარი სპეციალისტი		
საინვესტიციო განყოფილება		
განყოფილების უფროსი		
მთავარი სპეციალისტი		
მიწის ნაკვეთის ფუნქცია და ქალაქმშენებლობითი პირობების პარამეტრები		

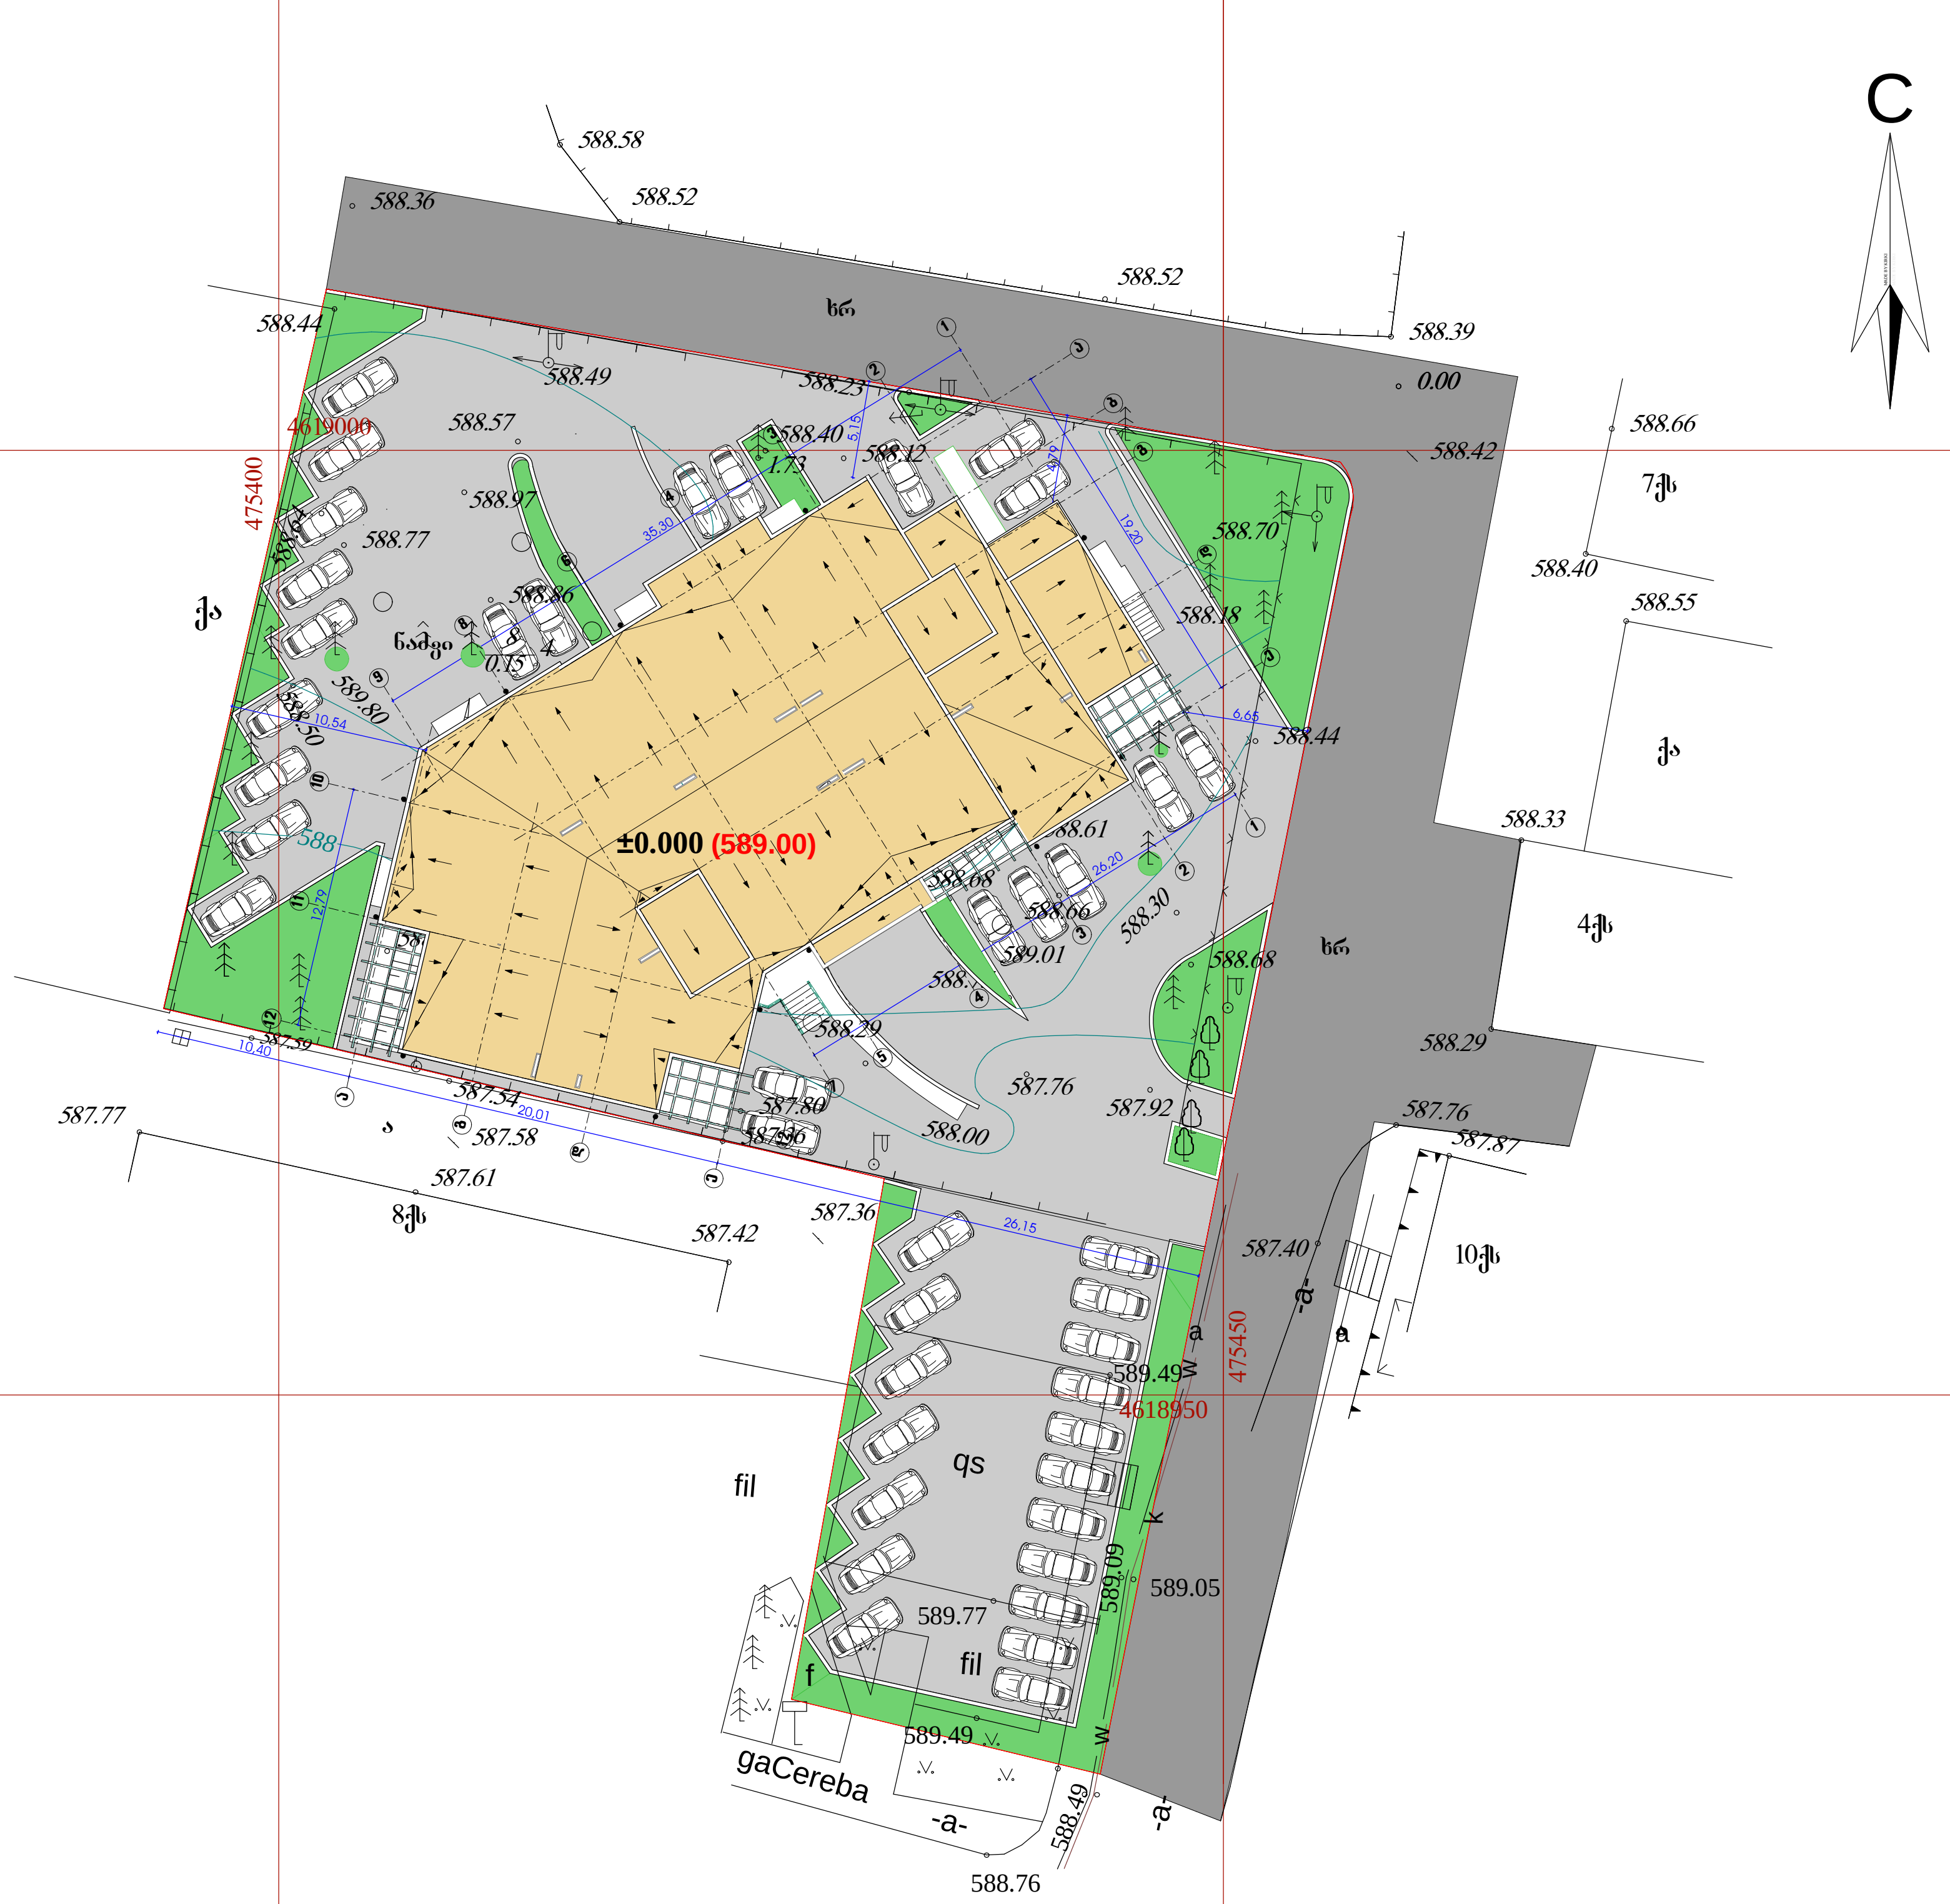

პირობითი აღნიშვნები

WGS 1984 -ის კოორდინატთა სისტემის UTM პროექცია

ქს	საცხ. შენობა		ხის ღობე	წ	წყალგაყვანილობა
ქა	არასაცხ. შენობა		ღობე	გ	გაზი
	ფარდული		ქვის კედელი	კ	კანალიზაცია
	მშენებარე შენობა		კედელი	სან	სანიაღვრე
	სატრანსფორ. ჯიხური		ფლატე	კგ	კავშირგაბმულობა
	ხეები		რკინიგზა		ელ. ქსელები
	გარე განათება		სამეთვალყურეო ჭები	თგ	გათბობა
			ელ. გადამცემი ხაზი		

შენიშვნა: 1) ——— ნაკვეთის საზღვარი (თუ იგი არის ნახაზზე) მითითებულია დამკვეთის მიერ
2) მიწის სამუშაოების შესრულებისას შეატყობინეთ კომუნიკაციის წარმომადგენლებს

შ.პ.ს. "კირკიტაძე და კომპანია" (ს/ნ4162940067)
პეკინის ქ. №27/10 ტ: 37 46 49 მობ: 8 99 56 22 76, ფაქსი: 37 23 00
L.T.D "KIRKITADZE & COMPANY"
Pekini str. N 27/10 tel: 37 46 49 mob: 8 99 56 22 76, fax: 37 23 00
www. kirkitadze.ge kirkitadze@mail.ru

დირექტორი:		რ. კირკიტაძე
აზომა:		ზ. ცერცვაძე
დახაზა:		ხ. ქართველიშვილი
დამკვეთი		ს. ფოფხაძე
მასშტაბი: 1:500		10/07/2013 წ.

გენგეგმა
მ 1:500



ექსპლიკაცია:

1. საპროექტო შენობა
2. გამწვანება
3. ნაგვის ურნა
4. ღია ავტოსადგომი 40 მანქანაზე

დირექტ.	პ.პოპალაძე		მრავალფუნქციური საცხოვრებელი სახლი			Primo Line
არქიტ.	მ.ჯვილავა					
კონსტრ.	თ.მშველიძე		გენგეგმა მ 1:500			
შეასრ.	ი.რომანეც					
			სტადია	ნახაზი	ნახ.რაოდ.	დაკვ.
			არქ.ნაწ.	ა-2	36	2013

საგადახდო დავალება # 600

ასლი

26/06/2013 წელი

გადამხდელის დასახელება: შპს E.L. Company 777, 404976077

ანგარიში (დებეტი): GE95CR0000000003733605

გადამხდელის ბანკი: ქ.თბილისი, სს "ბანკი ქართუ" — ბანკის კოდი: CRTUGE22

თანხა: 500

ივსება მხოლოდ სახელმწიფო ხაზინაში გადახდების დროს

გადასახადის გადამხდელის დასახელება: შპს E.L. Company 777

გადასახადის გადამხდელის საიდენტიფიკაციო კოდი: 404976077

ბიუჯეტის შემოსულობების სახაზინო კოდი:

თანხა სიტყვებით: ხუთასი ლარი 00 თეთრი

მიმღების დასახელება: ხაზინის ერთიანი ანგარიში. სხვა შემოსულობები (თბილისი)

300773260

მიმღების ბანკი: ქ.თბილისი, "სახელმწიფო ხაზინა" — ბანკის კოდი: TRESGE22

გადახდის დანიშნულება:

მწვანე ნარგავების თვითნებური გაჩეხვა, ოქმი ნომ.000114

ბანკის აღნიშვნები

ბანკში შემოსვლის თარიღი: 26/06/2013

გატარებულია ბანკის მიერ: 26/06/2013

ხელმოწერა

დამატებითი ინფორმაცია

ხელმოწერები

ბ ა

სს "ბანკი ქართუ" JSC Cartu Bank კლიენტთა მომსახურების ცენტრი Customer Service Center 18

ბეჭდის ადგილი

---

9. მიმღები მოლარე ____ (ხელმოწერა და თარიღი)

300773260

საბიუჯეტო შემოსავლის სახაზინო კოდი

მოწმის ხელმოწერა ____ ოქმის შემდგენლის ხელმოწერა ____

სამართალდამრღვევი ____

ხელმოწერა ან ხელმოწერაზე ან ქვითრის ჩაბარებაზე უარის აღნიშვნა

ქ. თბილისის მერიის ზედამხედველობის საქალაქო სამსახური

ნაწილი I

საჯარიმო ქვითარი

ადმინისტრაციული სამართალდარღვევის ოქმი № 000114

1. შედგენის თარიღი 08.06.2013 (რიცხვი, თვე, წელი) 2. შედგენის ადგილი ქ. თბილისი

3. ოქმის შემდგენლის თანამდებობა, სახელი, მამის სახელი, გვარი: [illegible]

4. დამრღვევის მონაცემები:

ფიზიკური პირი (პირადობის მოწმობის პირადი ნომერი, სახელი გვარი, მისამართი);

შპს. EL Company 777 [illegible] ს/კ 404976077

იურიდიული პირი (დასახელება, მისამართი და გადასახადის გადამხდელის საიდენტიფიკაციო ნომერი);

5. სამართალდარღვევის ჩადენის ადგილი, დრო, არსი: [illegible]

[illegible]

6. პასუხისმგებლობა აღნიშნული ადმინისტრაციული სამართალდარღვევისთვის განსაზღვრულია საქართველოს ადმინისტრაციულ სამართალდარღვევათა კოდექსის 151 მუხლის 1 ნაწილით, რაც ითვალისწინებს ჯარიმას 500 ლარის ოდენობით

7.

მოწმის (ასეთის არსებობის შემთხვევაში) სახელი, გვარი, პირადი მონაცემები

8. ოქმს თან ერთვის დამრღვევის ახსნა-განმარტება, კონფისკაციის აქტი და სხვ.

[illegible]

(ახსნა-განმარტების, კონფისკაციის აქტის და სხვ. დოკუმენტის არსებობისას მიეთითება მისი რეკვიზიტები, ფურცლების რაოდენობა)

9. მიმღები მოლარე (ხელმოწერა და თარიღი)

300773260

საბიუჯეტო შემოსავლის სახაზინო კოდი

მოწმის ხელმოწერა ოქმის შემდგენლის ხელმოწერა

სამართალდამრღვევი

ხელმოწერა ან ხელმოწერაზე ან ქვითრის ჩაბარებაზე უარის აღნიშვნა

06/2013

06/2013


26 6 2013


HYUNDAI
26 6 2013