# სართულის გეგმა -3.200 ნიშნულზე
## მ 1:200

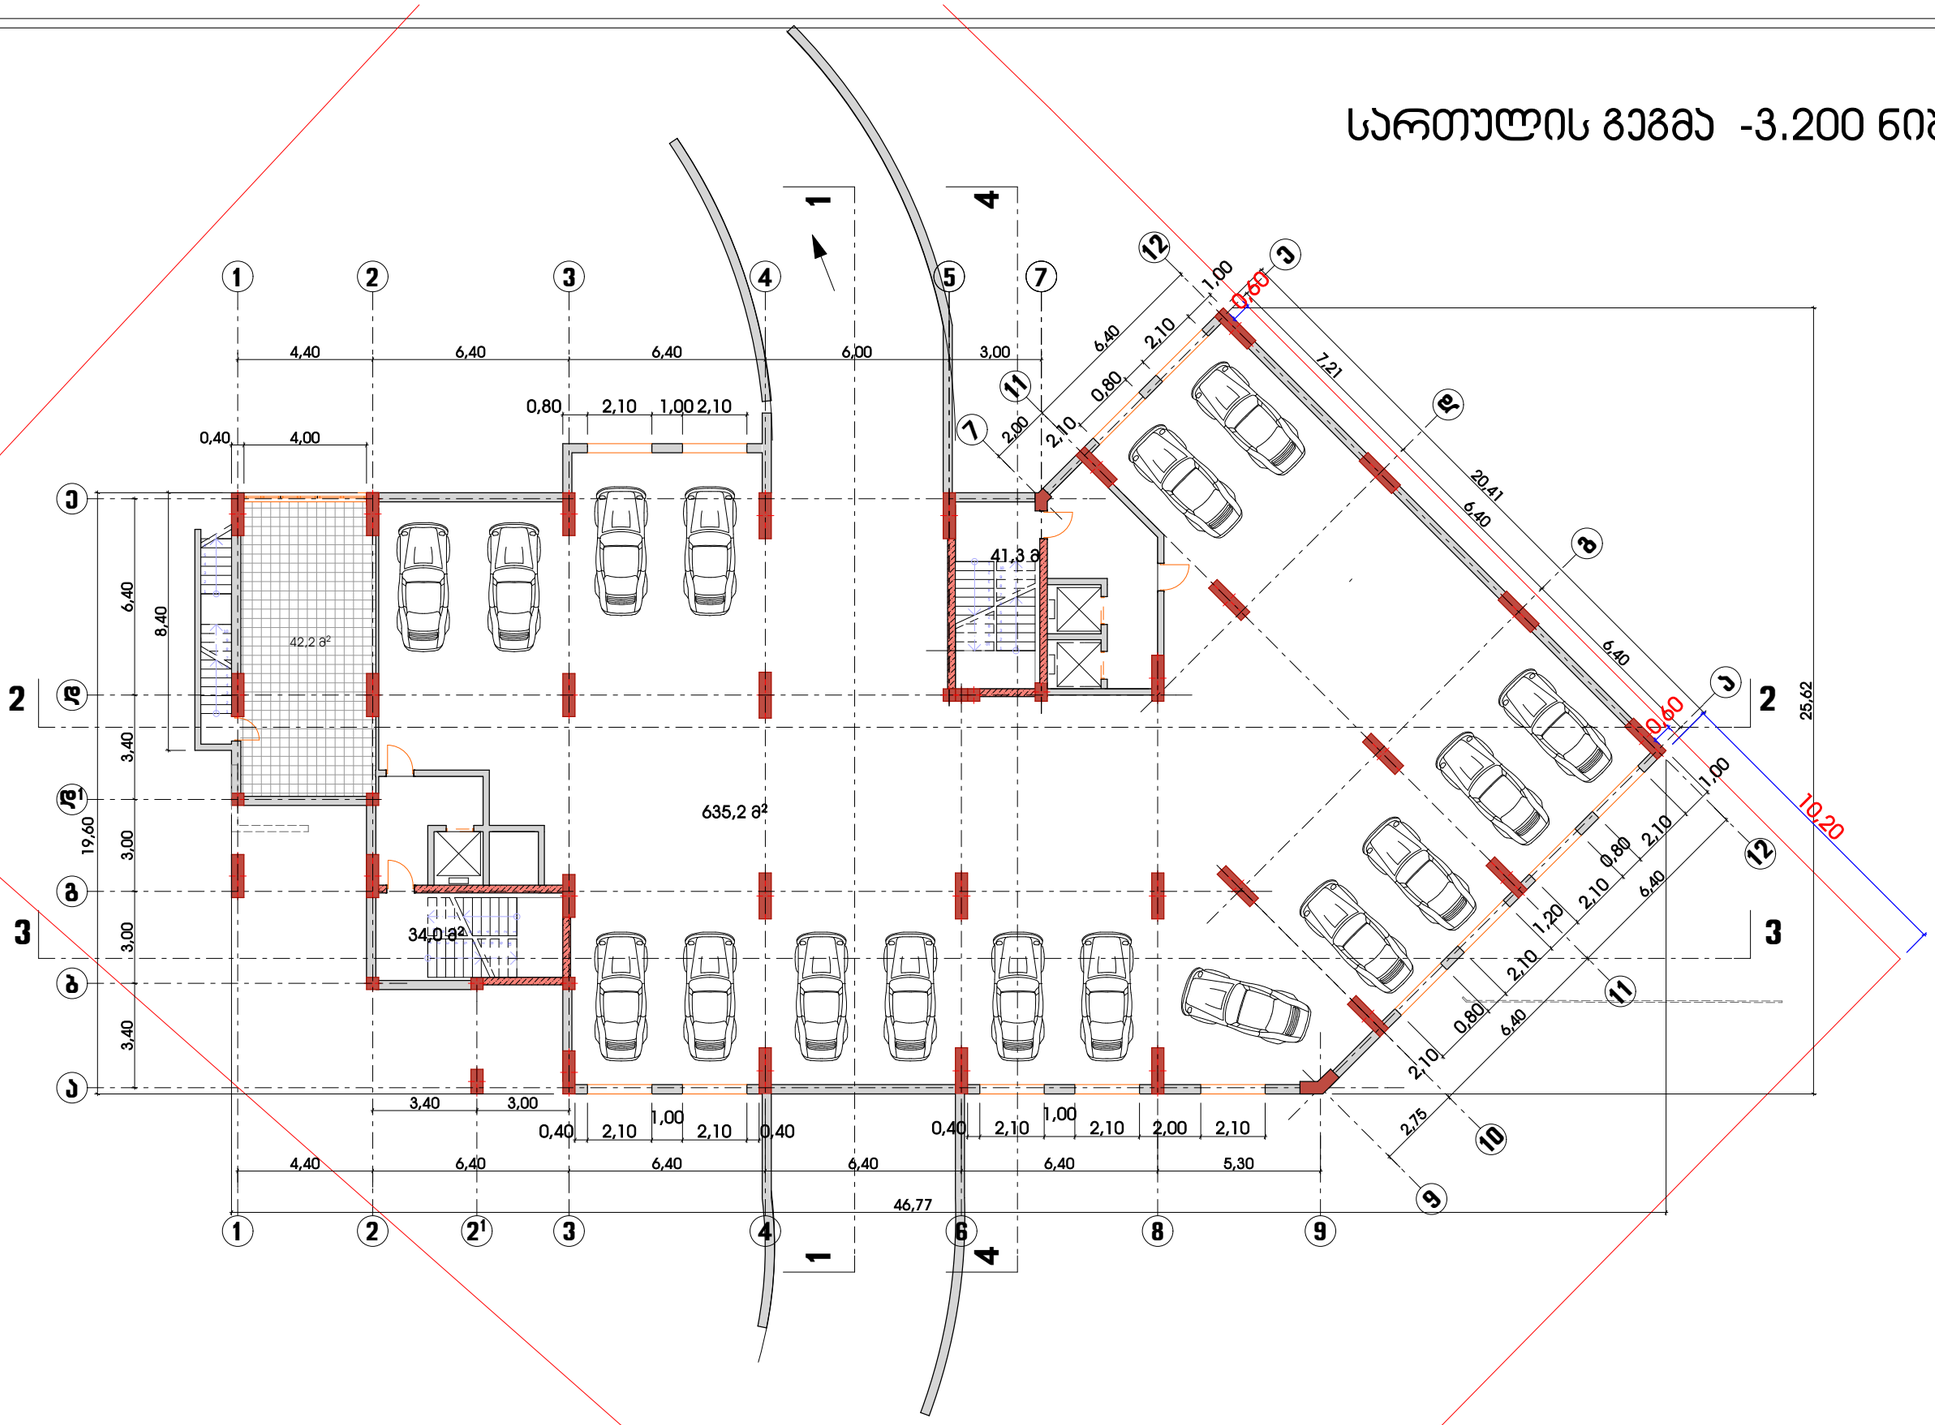


| | |
|---|---|
| სარდაფის ფართი | 42.2 მ² |
| დამხმარე ფართი | 75.3 მ² |
| ავტოსადგომის ფართი | 635.2 მ² |
| სამშენებლო ფართი | 826.1 მ² |

| | | | | | | |
|---|---|---|---|---|---|---|
| დირექტ. | პ.პოპალაძე | | მრავალფუნქციური საცხოვრებელი სახლი | | | |
| არქიტ. | მ.ჯვესელავა | | | | | |
| კონსტრ. | თ.მშველიძე | | სართულის გეგმა -3.20 ნიშნულზე მ 1:200 | | | |
| შეასრ. | ი.რომანეც | | | | | |
| | | | სტადია | ნახაზი | ნახ.რაოდ. | დაკვ. |
| | | | არქ.ნაწ. | პ-5 | 36 | 2013 |

# სართულის გეგმა 0.000 ნიშნულზე

მ 1:200

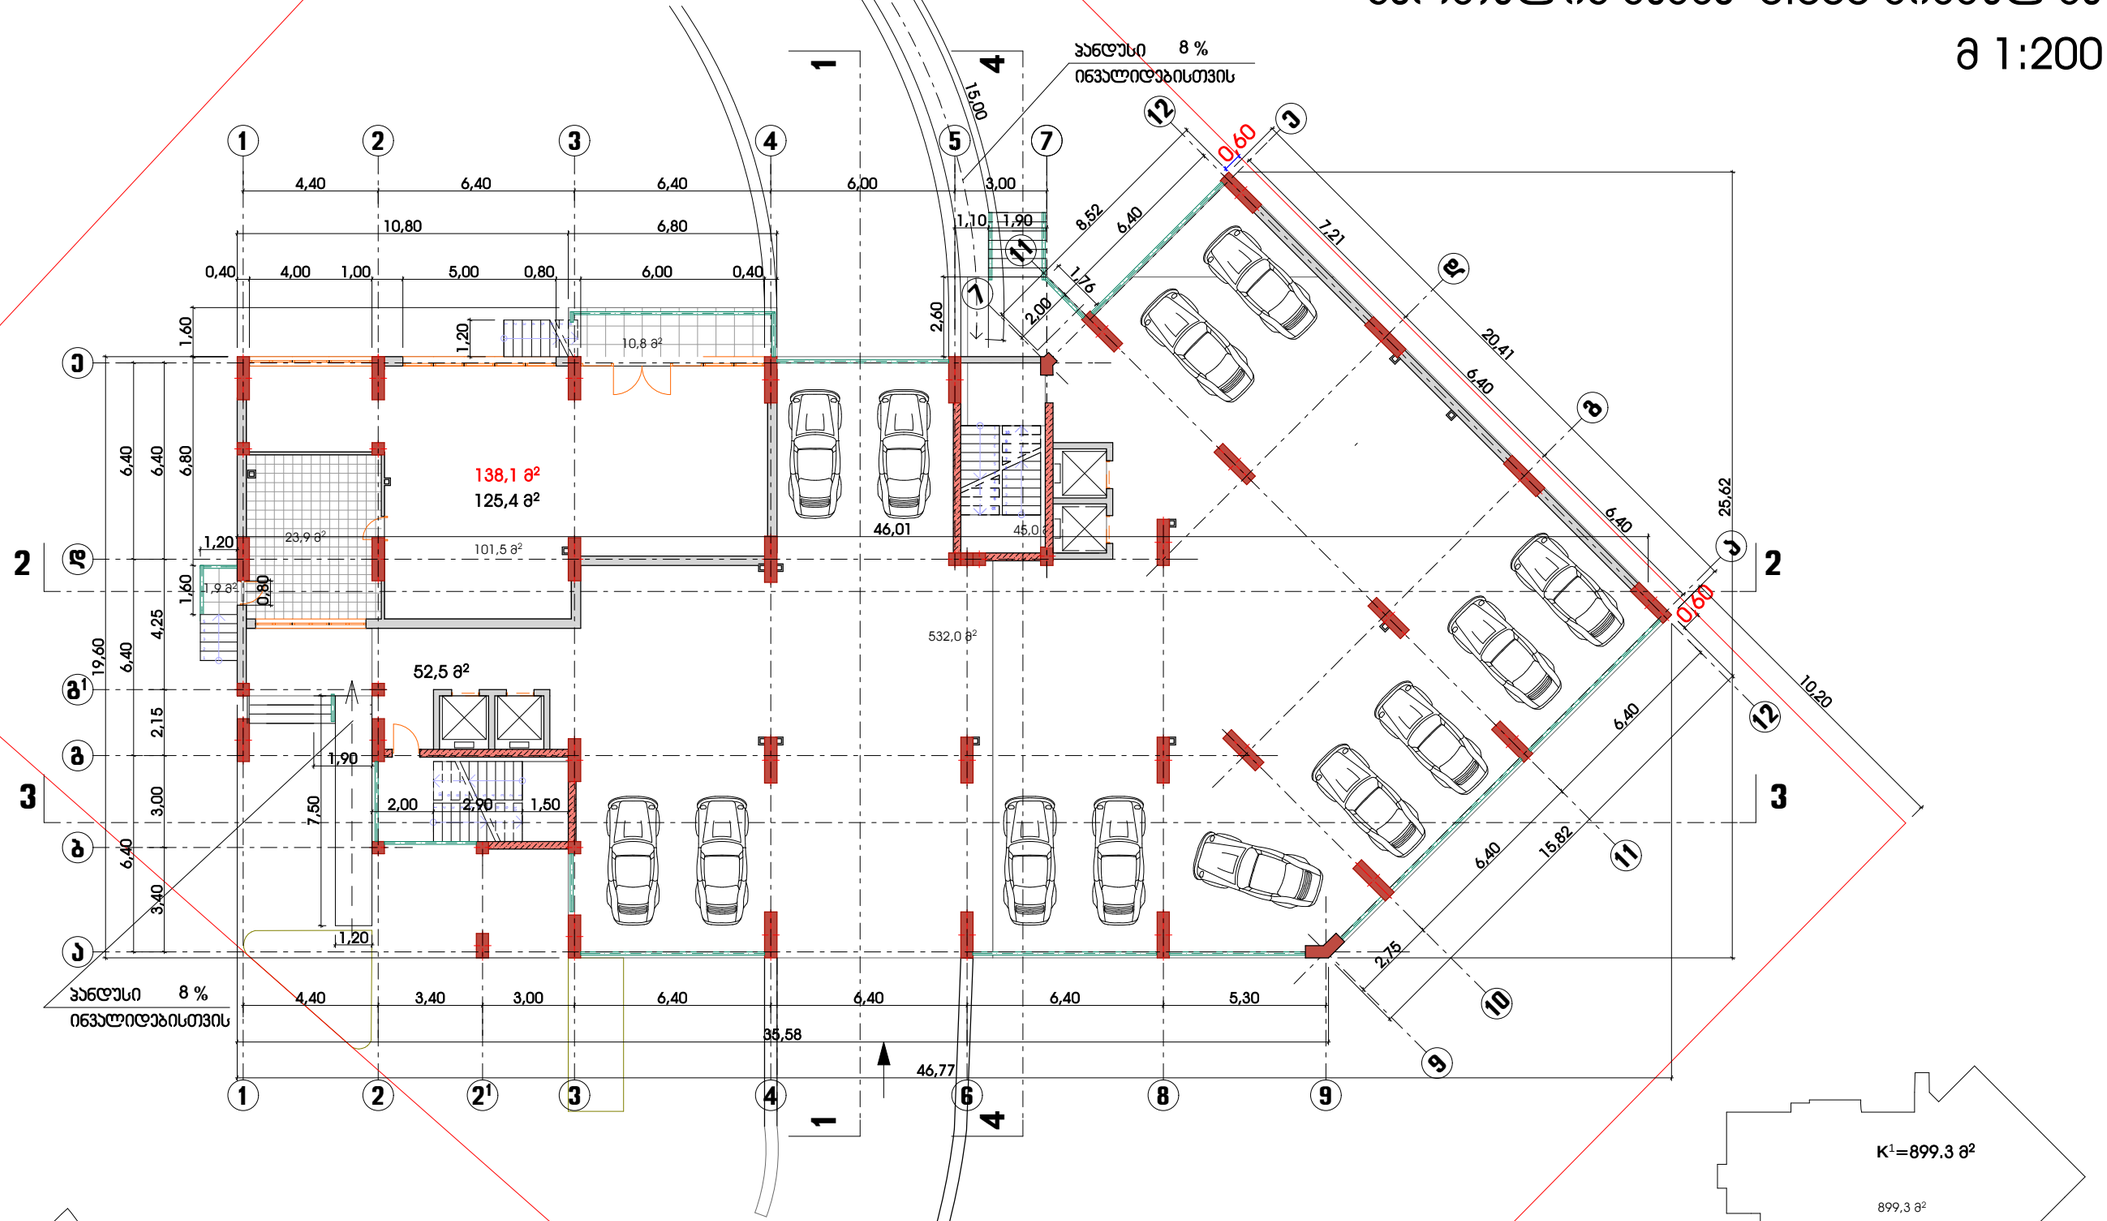





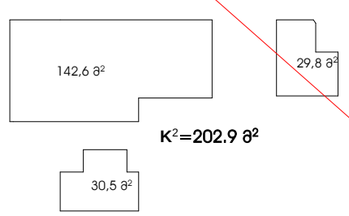


| | |
|---|---|
| ეკონომიკური ფართი | 138.1 მ² |
| დამხმარე ფართი | 97.5 მ² |
| ავტოსადგომის ფართი | 532.0 მ² |
| | K¹=899.3 მ² |
| | K²=202.9 მ² |
| სამშენებლო ფართი | 843.8 მ² |




| | | | | | |
|---|---|---|---|---|---|
| დირექტ. | ა.პობალაძე | | მრავალფუნქციური საცხოვრებელი სახლი | | |
| არქიტ. | მ.ჯვესელავა | | | | |
| კონსტრ. | თ.მშველიძე | | სართულის გეგმა 0.00 ნიშნულზე მ 1:200 | | |
| შეასრ. | ი.რომანოვ | | | | |
| | | | სტადია | ნახაზი | ნახ.რაოდ. | დაკვ. |
| | | | არქ.ნაწ. | ა-6 | 36 | 2013 |

# სართულის გეგმა +3.200 ნიშნულზე
## მ 1:200

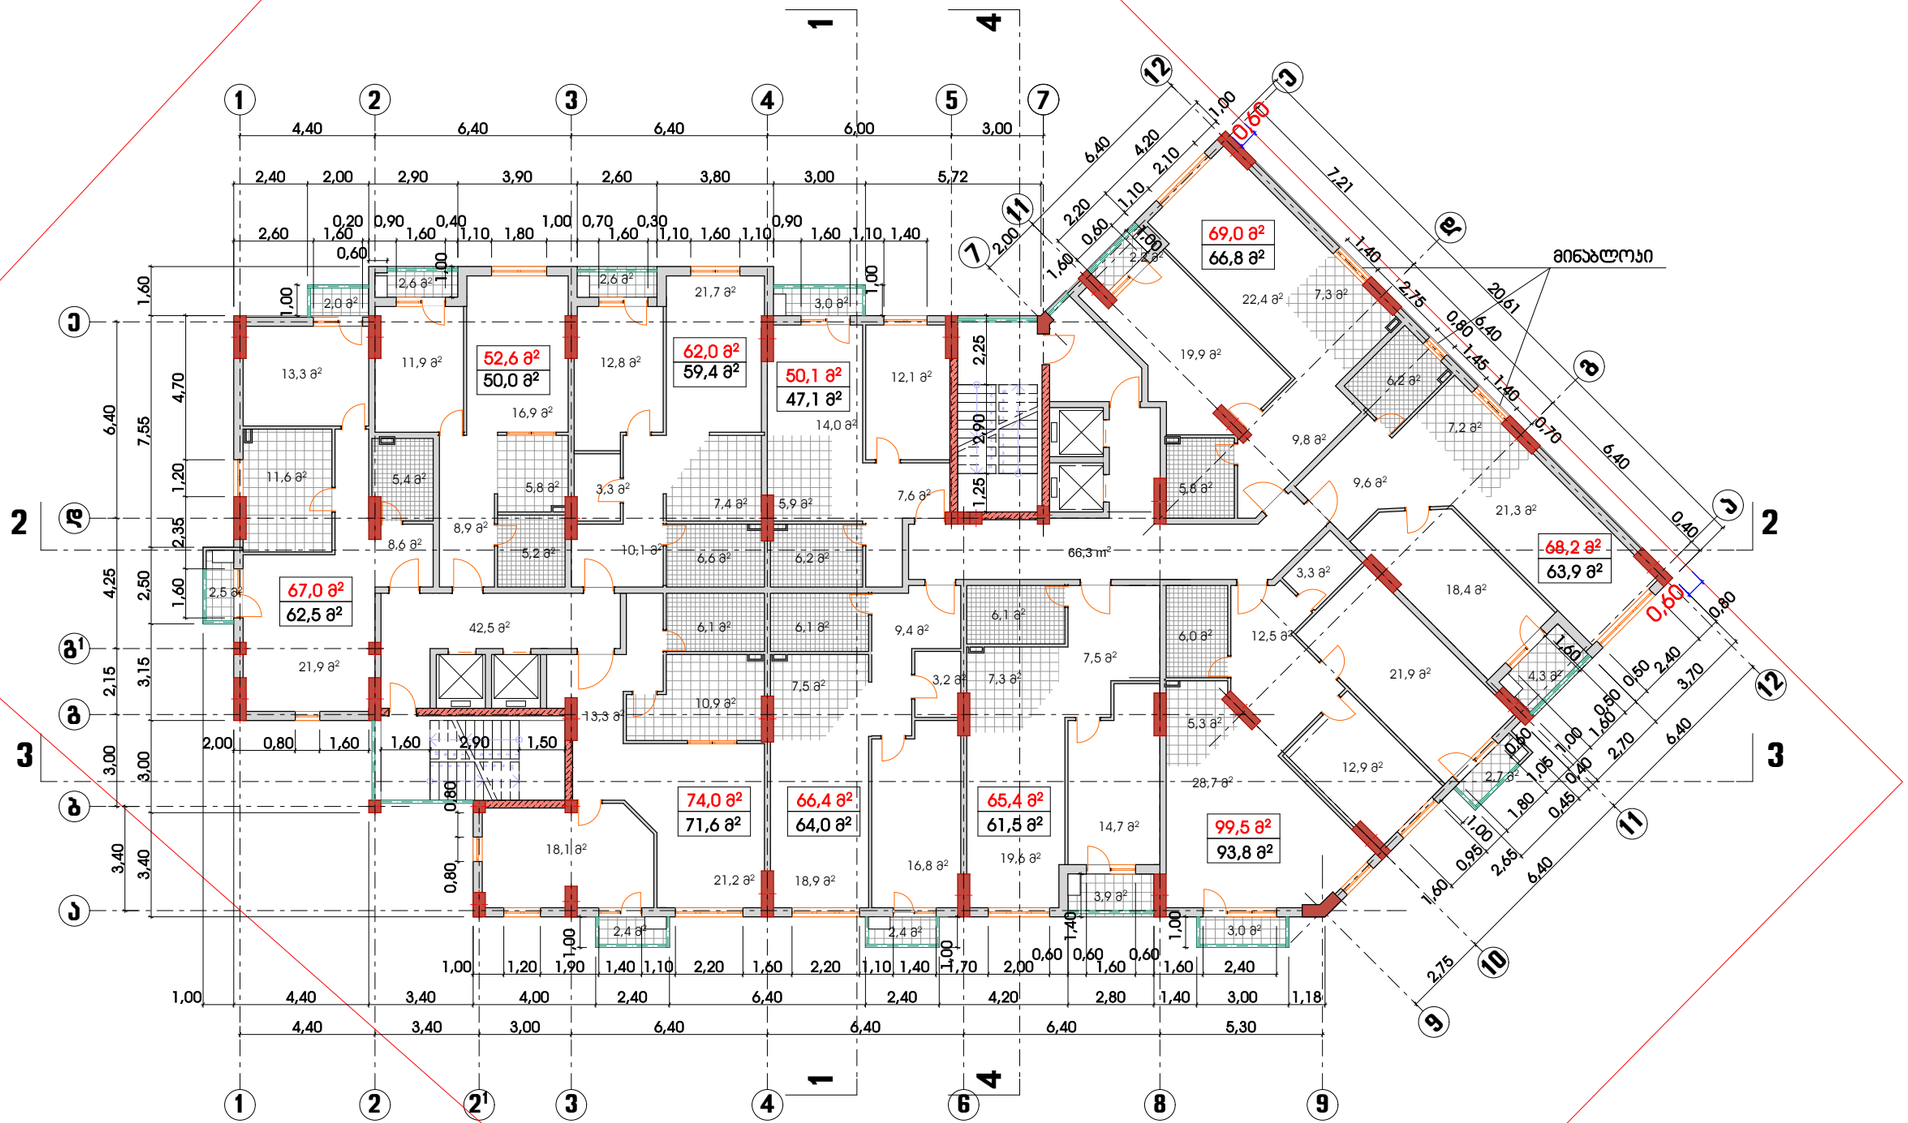


| | |
|---|---|
| საცხოვრებელი ფართი | 640.6 მ² |
| საზაფხულო ფართი | 33.6 მ² |
| დამხმარე ფართი | 108.8 მ² |
| | K²=829.9 მ² |
| სამშენებლო ფართი | 855.8 მ² |

| | | | | | | |
|---|---|---|---|---|---|---|
| დირექტ. | ჯ.კობალაძე | | მრავალფუნქციური საცხოვრებელი სახლი | | | Primo Line |
| არქიტ. | მ.ჯვესელავა | | | | | |
| კონსტრ. | თ.მშველიძე | | სართულის გეგმა | | | |
| შეასრ. | ი.რომანეც | | +3.20 ნიშნულზე მ 1:200 | | | |
| | | | სტადია | ნახაზი | ნახ.რაოდ. | დაკვ. |
| | | | არქ.ნაწ. | ა-7 | 36 | 2013 |

# სართულის გეგმა +6.400 ნიშნულზე
## მ 1:200




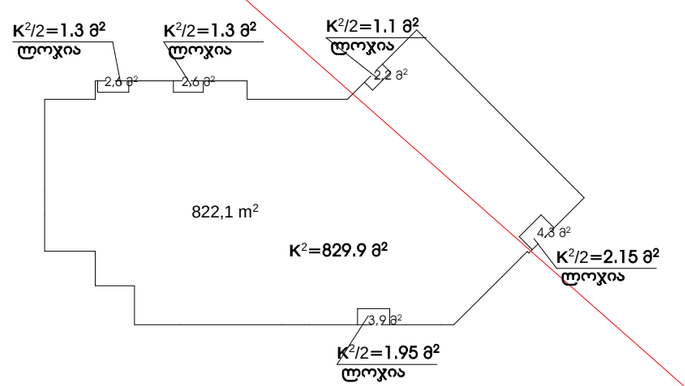


| | |
|---|---|
| საცხოვრებელი ფართი | 640.6 მ² |
| საზაფხულო ფართი | 33.6 მ² |
| დამხმარე ფართი | 108.8 მ² |
| | K²=829.9 მ² |
| სამშენებლო ფართი | 855.8 მ² |

| | | | | | | |
|---|---|---|---|---|---|---|
| დირექტ. | პ.პობალაძე | | მრავალფუნქციური საცხოვრებელი სახლი | | | Primo Line |
| არქიტ. | მ.ჯვესელავა | | | | | |
| კონსტრ. | თ.მშველიძე | | სართულის გეგმა | | | |
| შეასრ. | ი.რომანეც | | +6.40 ნიშნულზე მ 1:200 | | | |
| | | | სტადია | ნახაზი | ნახ.რაოდ. | დაკვ. |
| | | | არქ.ნაწ. | ა-8 | 36 | 2013 |

# სართულის გეგმა +9.600 ნიშნულზე
## მ 1:200




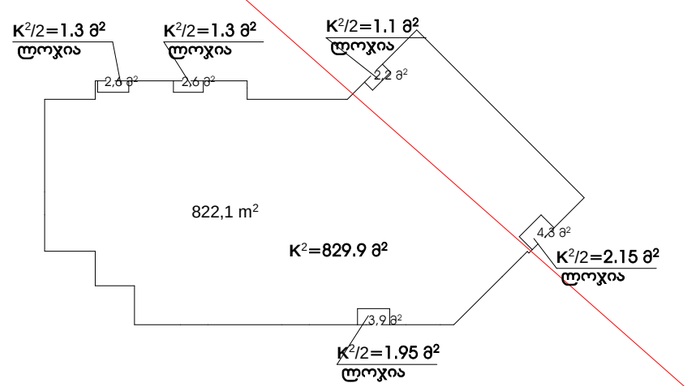


| | |
|---|---|
| საცხოვრებელი ფართი | 640.6 მ² |
| საზაფხულო ფართი | 33.6 მ² |
| დამხმარე ფართი | 108.8 მ² |
| | K²=829.9 მ² |
| სამშენებლო ფართი | 855.8 მ² |

| | | | | | | |
|---|---|---|---|---|---|---|
| დირექტ. | ჯ.ჯობალაძე | | მრავალფუნქციური საცხოვრებელი სახლი | | | Primo Line |
| არქიტ. | მ.ჯვესელავა | | | | | |
| კონსტრ. | თ.მშველიძე | | სართულის გეგმა | | | |
| შეასრ. | ი.რომანეც | | +9.60 ნიშნულზე მ 1:200 | | | |
| | | | სტადია | ნახაზი | ნახ.რაოდ. | დაკვ. |
| | | | არქ.ნაწ. | ა-9 | 36 | 2013 |

# სართულის გეგმა +12.800 ნიშნულზე
# მ 1:200

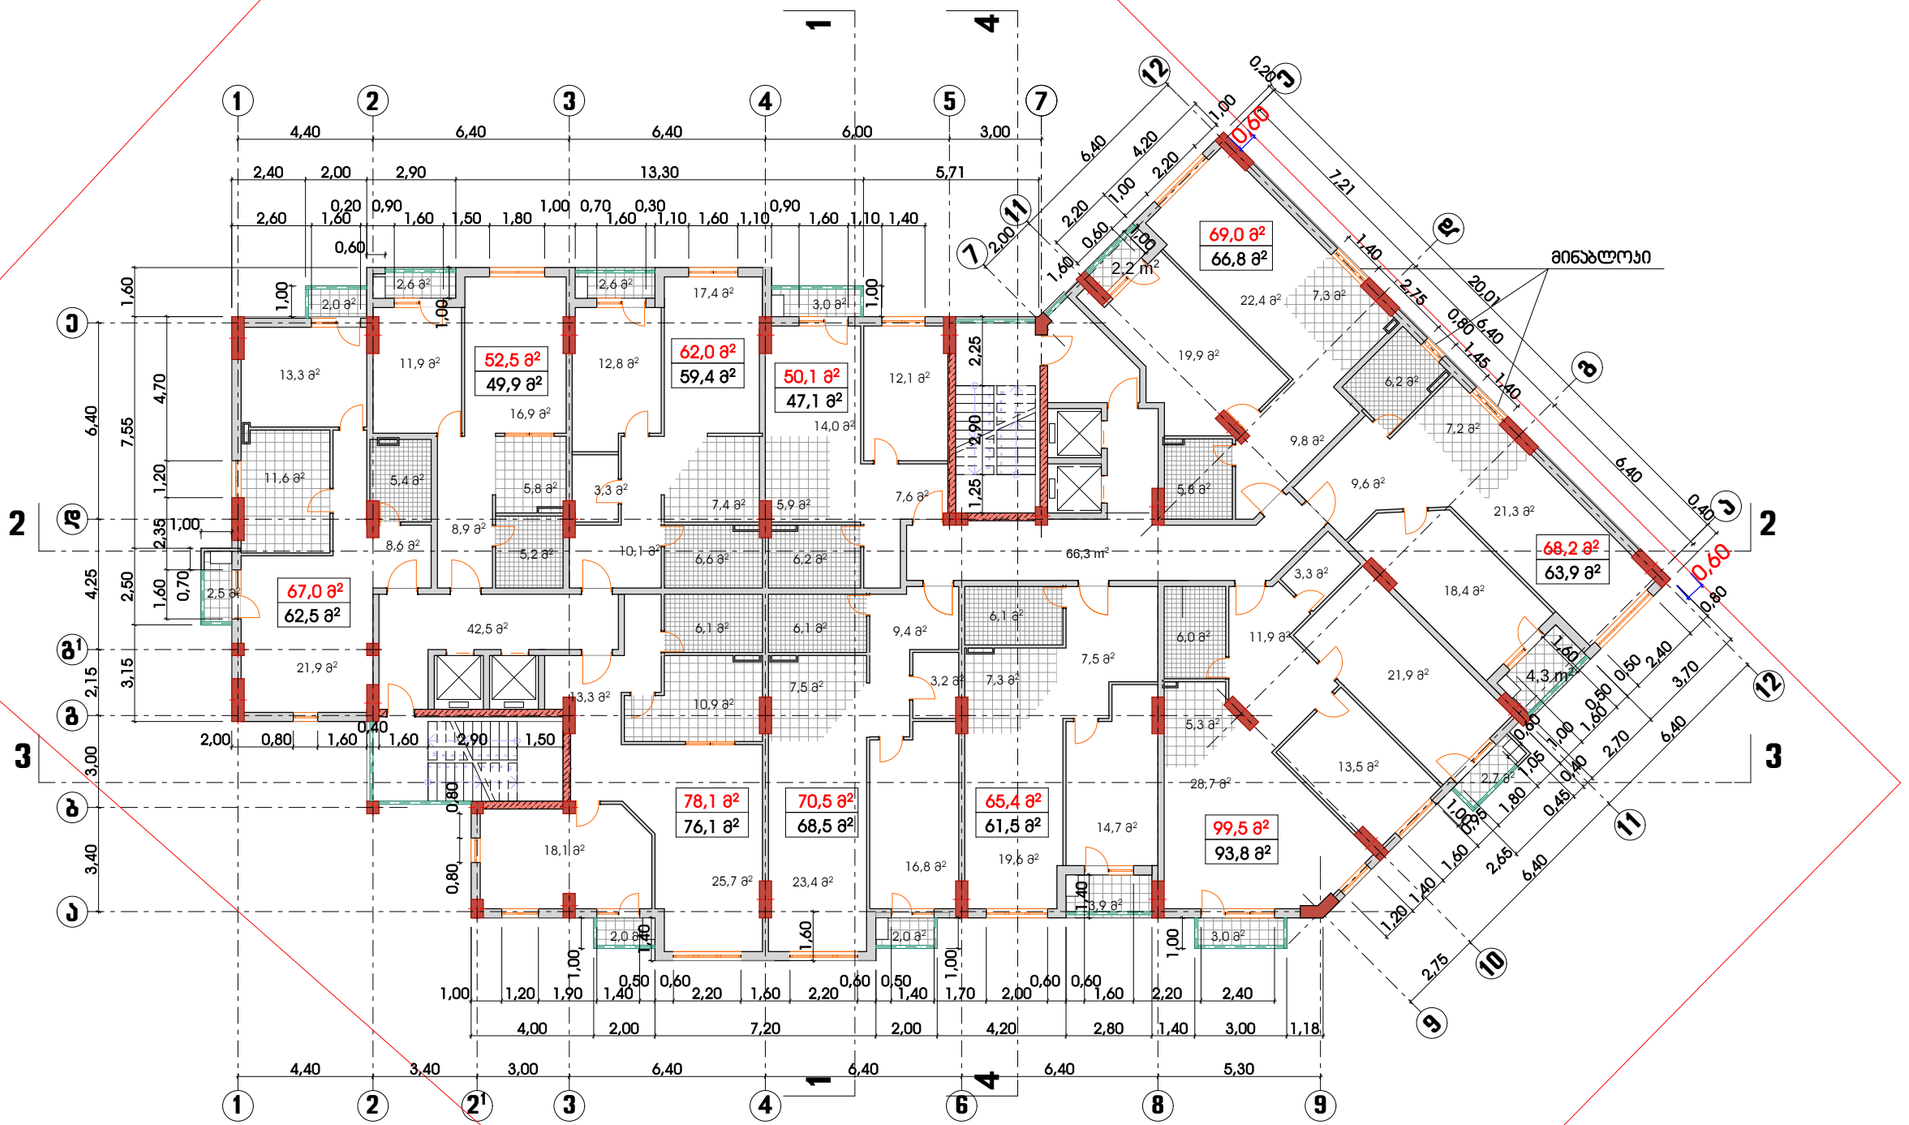


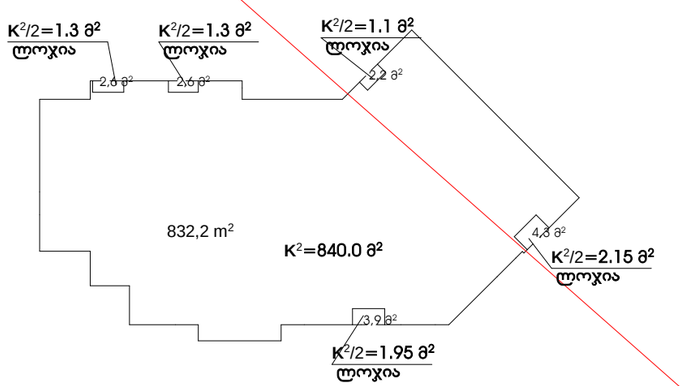


| | |
|---|---|
| საცხოვრებელი ფართი | 649.5 მ² |
| საზაფხულო ფართი | 32.8 მ² |
| დამხმარე ფართი | 108.8 მ² |
| | K²=840.0 მ² |
| სამშენებლო ფართი | 865.1 მ² |

| | | | | | | |
|---|---|---|---|---|---|---|
| დირექტ. | ჯ.ჯობალაძე | | მრავალფუნქციური საცხოვრებელი სახლი | | | Primo Line |
| არქიტ. | მ.ჯვესელავა | | | | | |
| კონსტრ. | თ.მშველიძე | | სართულის გეგმა | | | |
| შეასრ. | ი.რომანეც | | +12.80 ნიშნულზე მ 1:200 | | | |
| | | | სტადია | ნახაზი | ნახ.რაოდ. | დაკვ. |
| | | | არქ.ნაწ. | ა-10 | 36 | 2013 |

# სართულის გეგმა +16.000 ნიშნულზე
## მ 1:200




| | |
|---|---|
| საცხოვრებელი ფართი | 649.5 მ² |
| საზაფხულო ფართი | 32.8 მ² |
| დამხმარე ფართი | 108.8 მ² |
| | K²=840.0 მ² |
| სამშენებლო ფართი | 865.1 მ² |

| | | | | | | |
|---|---|---|---|---|---|---|
| დირექტ. | ჯ.ჯობალაძე | | მრავალფუნქციური საცხოვრებელი სახლი | | | Primo Line |
| არქიტ. | მ.ჯვესელავა | | | | | |
| კონსტრ. | თ.მშველიძე | | სართულის გეგმა | | | |
| შეასრ. | ი.რომანეც | | +16.00 ნიშნულზე მ 1:200 | | | |
| | | | სტადია | ნახაზი | ნახ.რაოდ. | დაკვ. |
| | | | არქ.ნაწ. | ა-11 | 36 | 2013 |

# სართულის გეგმა +19.200 ნიშნულზე
# მ 1:200

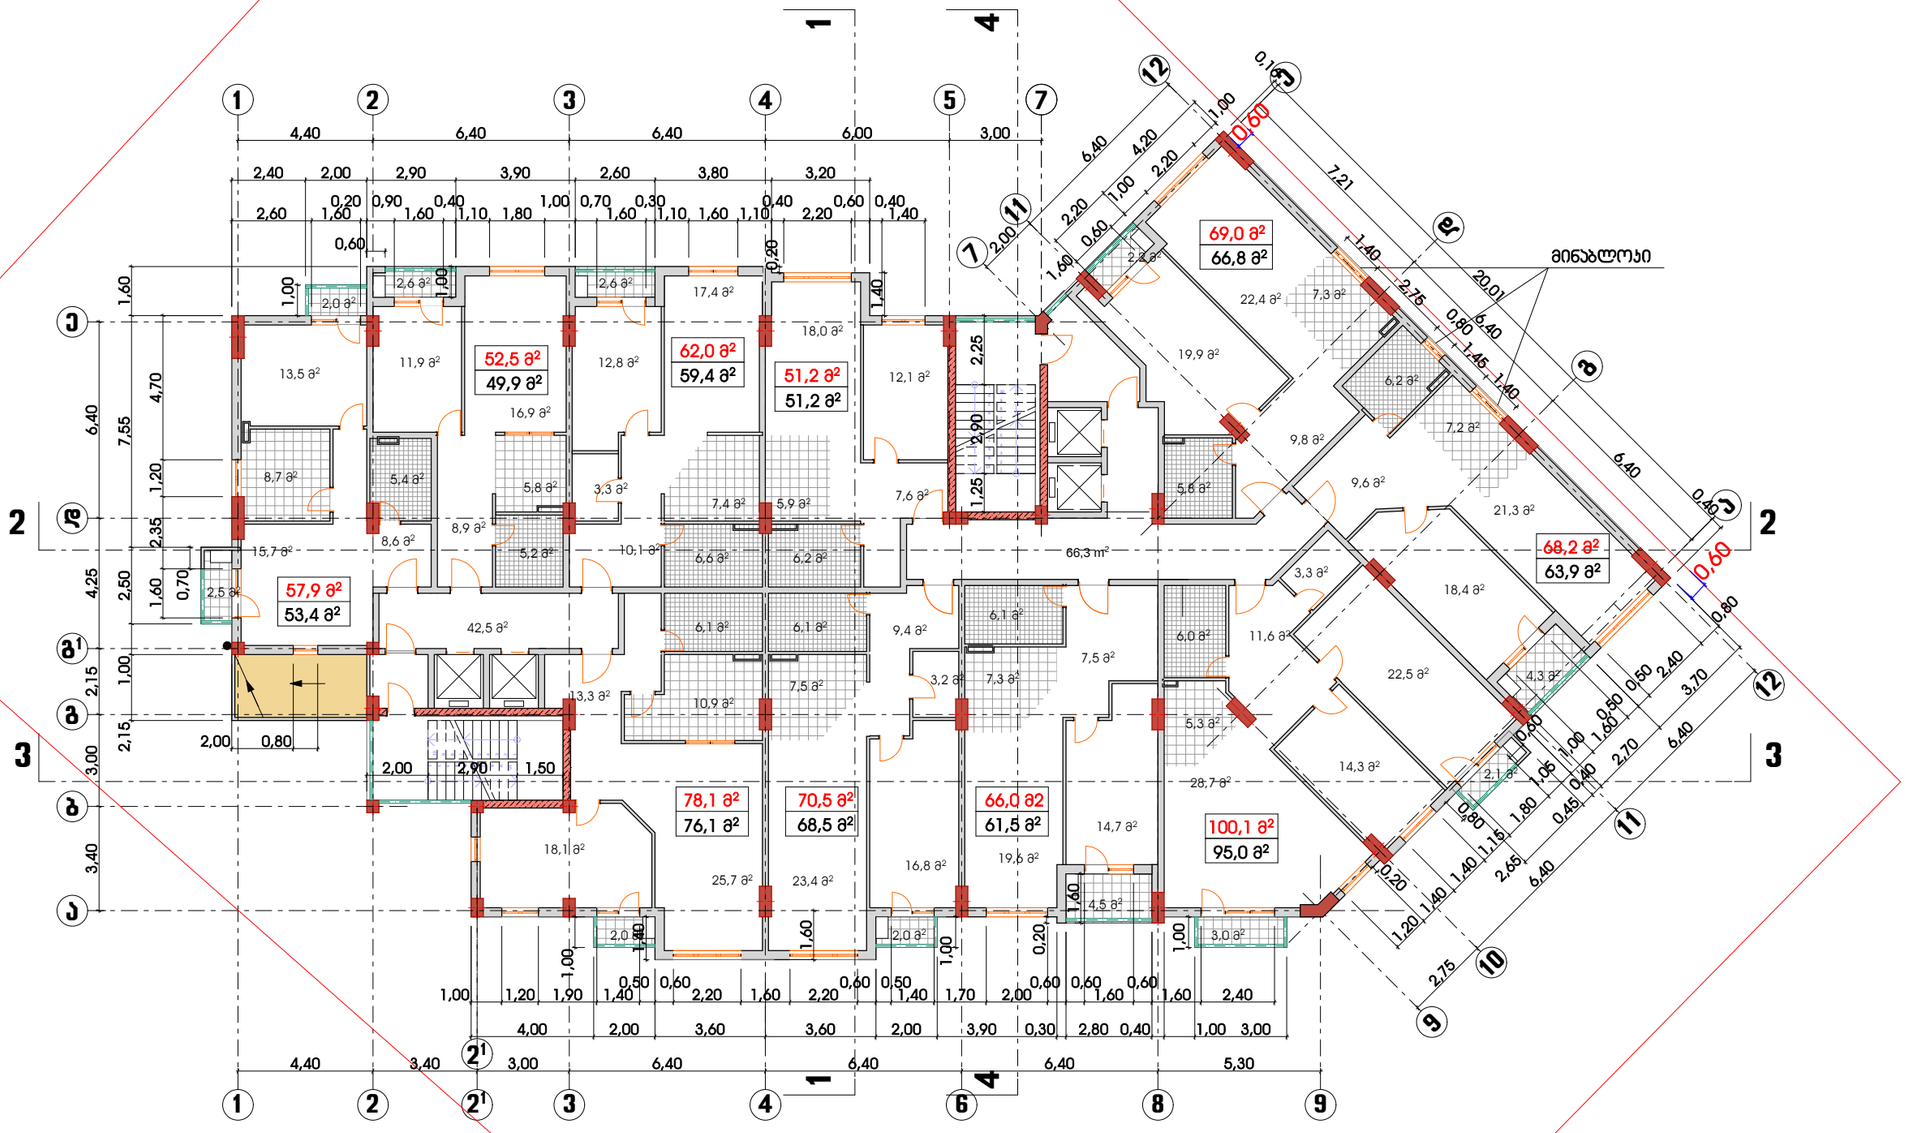


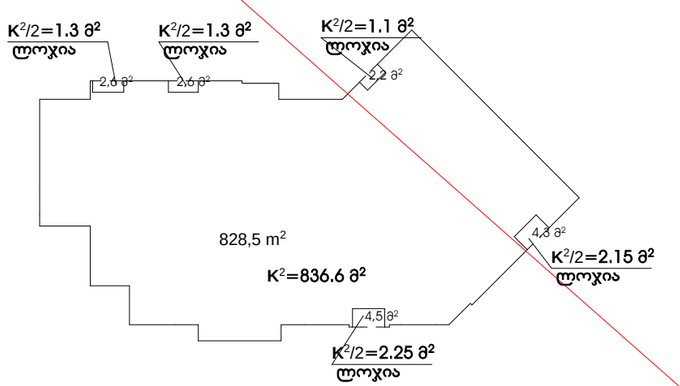


| | |
|---|---|
| საცხოვრებელი ფართი | 645.7 მ² |
| საზაფხულო ფართი | 29.8 მ² |
| დამხმარე ფართი | 108.8 მ² |
| | K²=836.6 მ² |
| სამშენებლო ფართი | 868.0 მ² |

| | | | | | | |
|---|---|---|---|---|---|---|
| დირექტ. | ჯ.კობალაძე | | მრავალფუნქციური საცხოვრებელი სახლი | | | Primo Line |
| არქიტ. | მ.ჯვესელავა | | | | | |
| კონსტრ. | თ.მშველიძე | | სართულის გეგმა | | | |
| შეასრ. | ი.რომანეც | | +19.20 ნიშნულზე მ 1:200 | | | |
| | | | სტადია | ნახაზი | ნახ.რაოდ. | დაკვ. |
| | | | არქ.ნაწ. | ა-12 | 36 | 2013 |

# სართულის გეგმა +22.400 ნიშნულზე
# მ 1:200

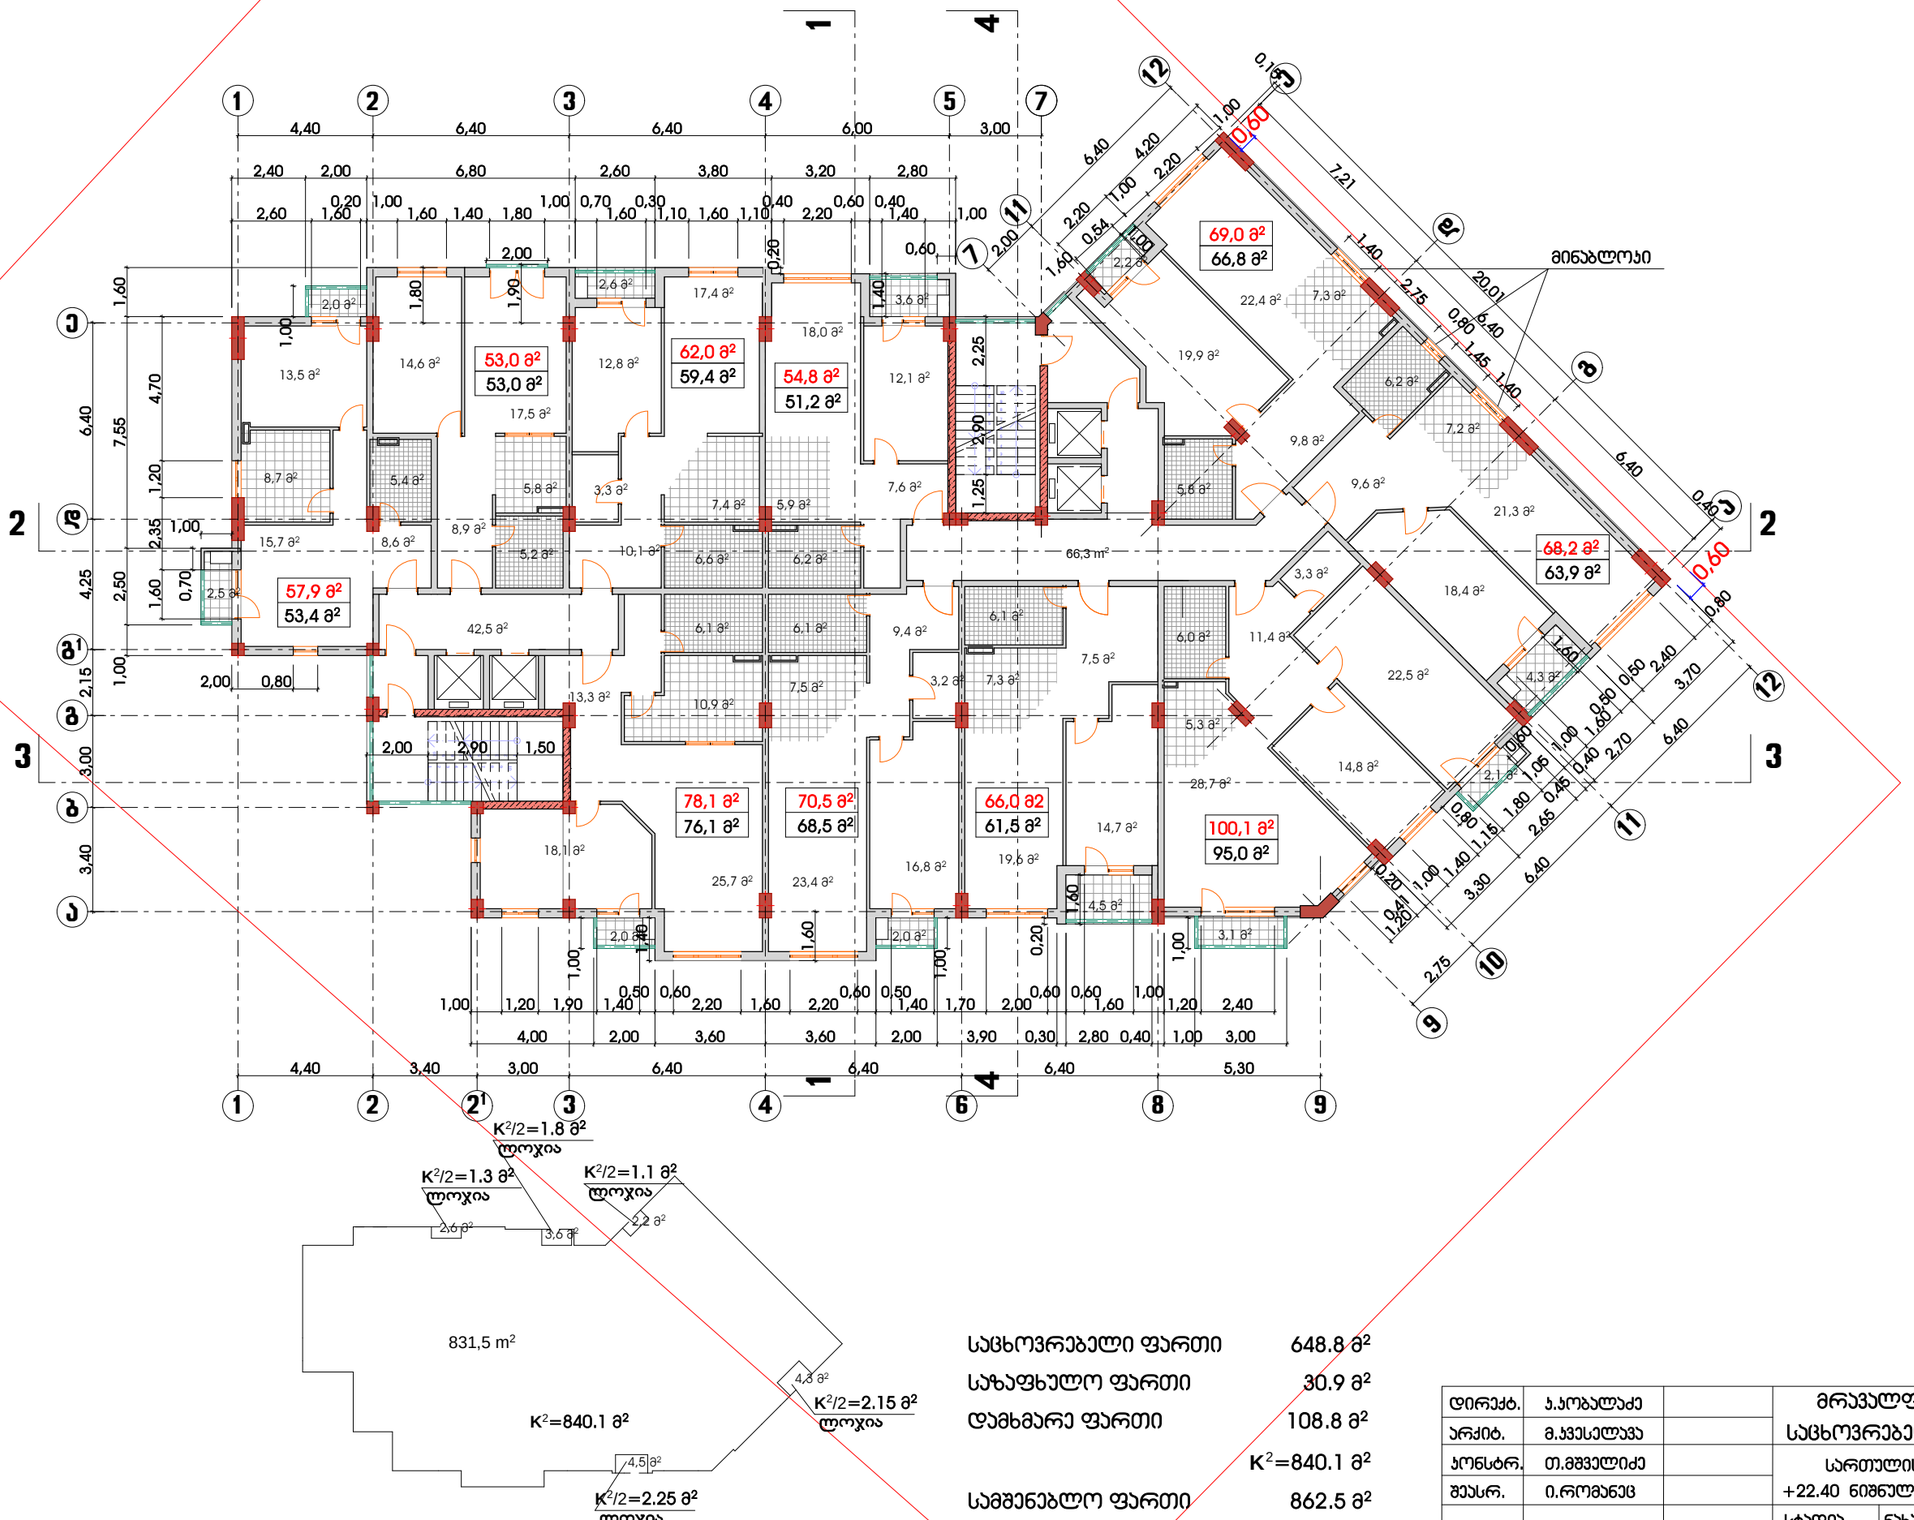


| | |
|---|---|
| საცხოვრებელი ფართი | 648.8 მ² |
| საზაფხულო ფართი | 30.9 მ² |
| დამხმარე ფართი | 108.8 მ² |
| | K²=840.1 მ² |
| სამშენებლო ფართი | 862.5 მ² |

| | | | | | | |
|---|---|---|---|---|---|---|
| დირექტ. | ჯ.კობალაძე | | მრავალფუნქციური საცხოვრებელი სახლი | | | |
| არქიტ. | მ.ჯვესელავა | | | | | |
| კონსტრ. | თ.მშველიძე | | სართულის გეგმა +22.40 ნიშნულზე მ 1:200 | | | |
| შეასრ. | ი.რომანეც | | | | | |
| | | | სტადია | ნახაზი | ნახ.რაოდ. | დაკვ. |
| | | | არქ.ნაწ. | ა-13 | 36 | 2013 |

# სართულის გეგმა +25.600 ნიშნულზე

მ 1:200

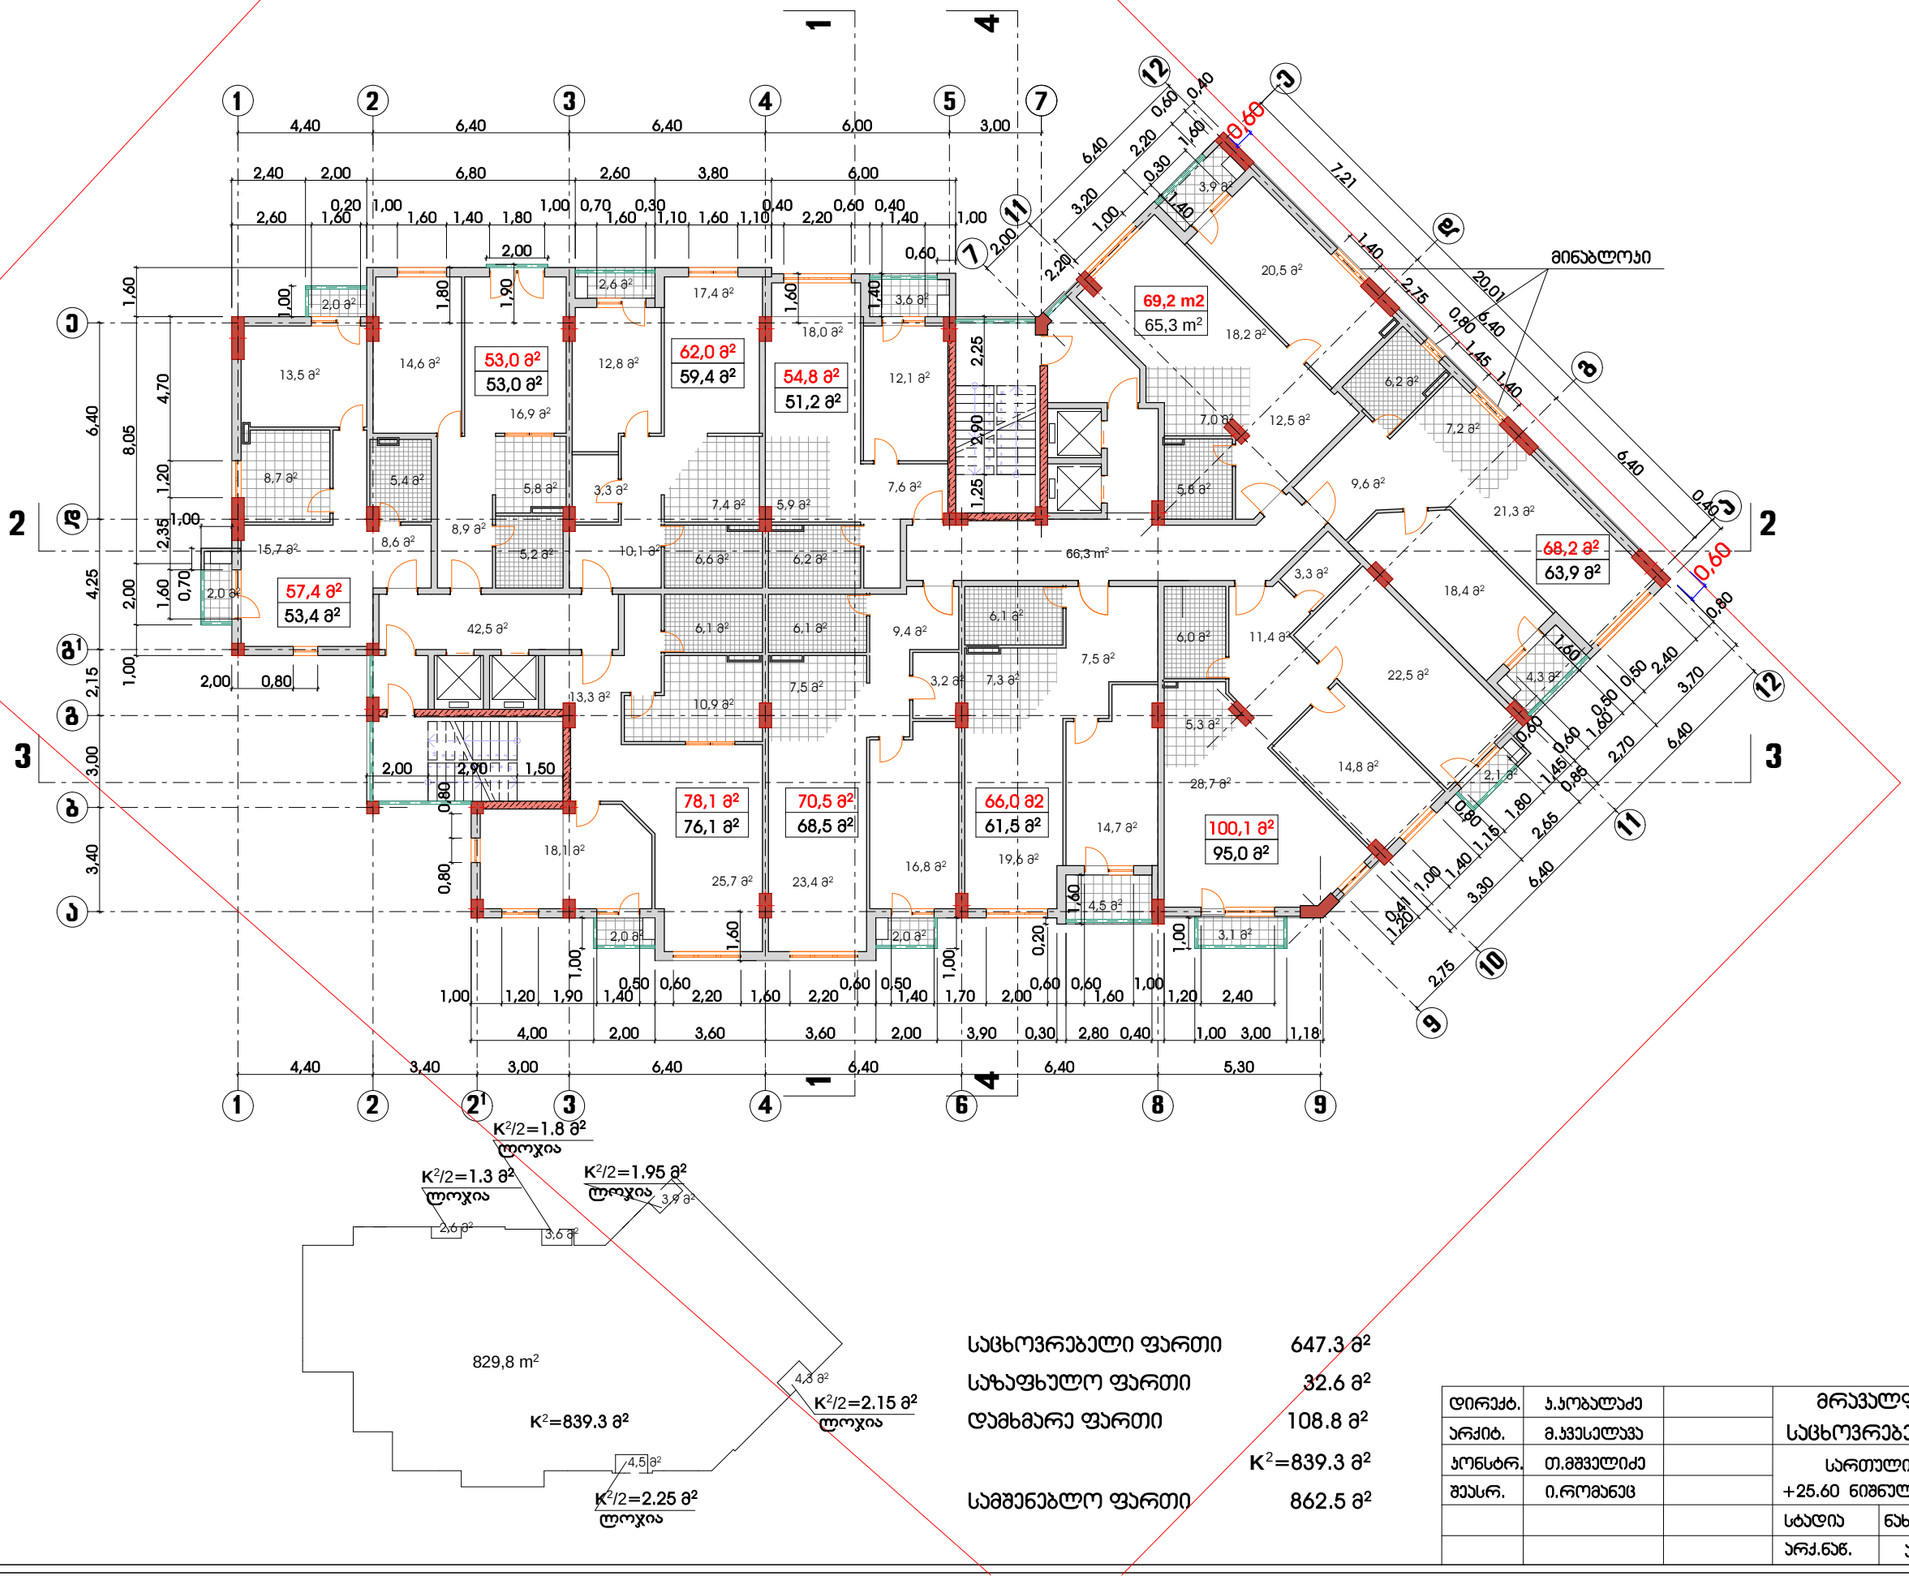


| | |
|---|---|
| საცხოვრებელი ფართი | 647.3 მ² |
| საზაფხულო ფართი | 32.6 მ² |
| დამხმარე ფართი | 108.8 მ² |
| | K²=839.3 მ² |
| სამშენებლო ფართი | 862.5 მ² |

| | | | | | | |
|---|---|---|---|---|---|---|
| დირექტ. | ჯ.კობალაძე | | მრავალფუნქციური საცხოვრებელი სახლი | | | Primo Line |
| არქიტ. | მ.ჯვესელავა | | | | | |
| კონსტრ. | თ.მშველიძე | | სართულის გეგმა +25.60 ნიშნულზე მ 1:200 | | | |
| შეასრ. | ი.რომანეც | | | | | |
| | | | სტადია | ნახაზი | ნახ.რაოდ. | დაკვ. |
| | | | არქ.ნაწ. | ა-14 | 36 | 2013 |

# სართულის გეგმა +28.800 ნიშნულზე
# მ 1:200

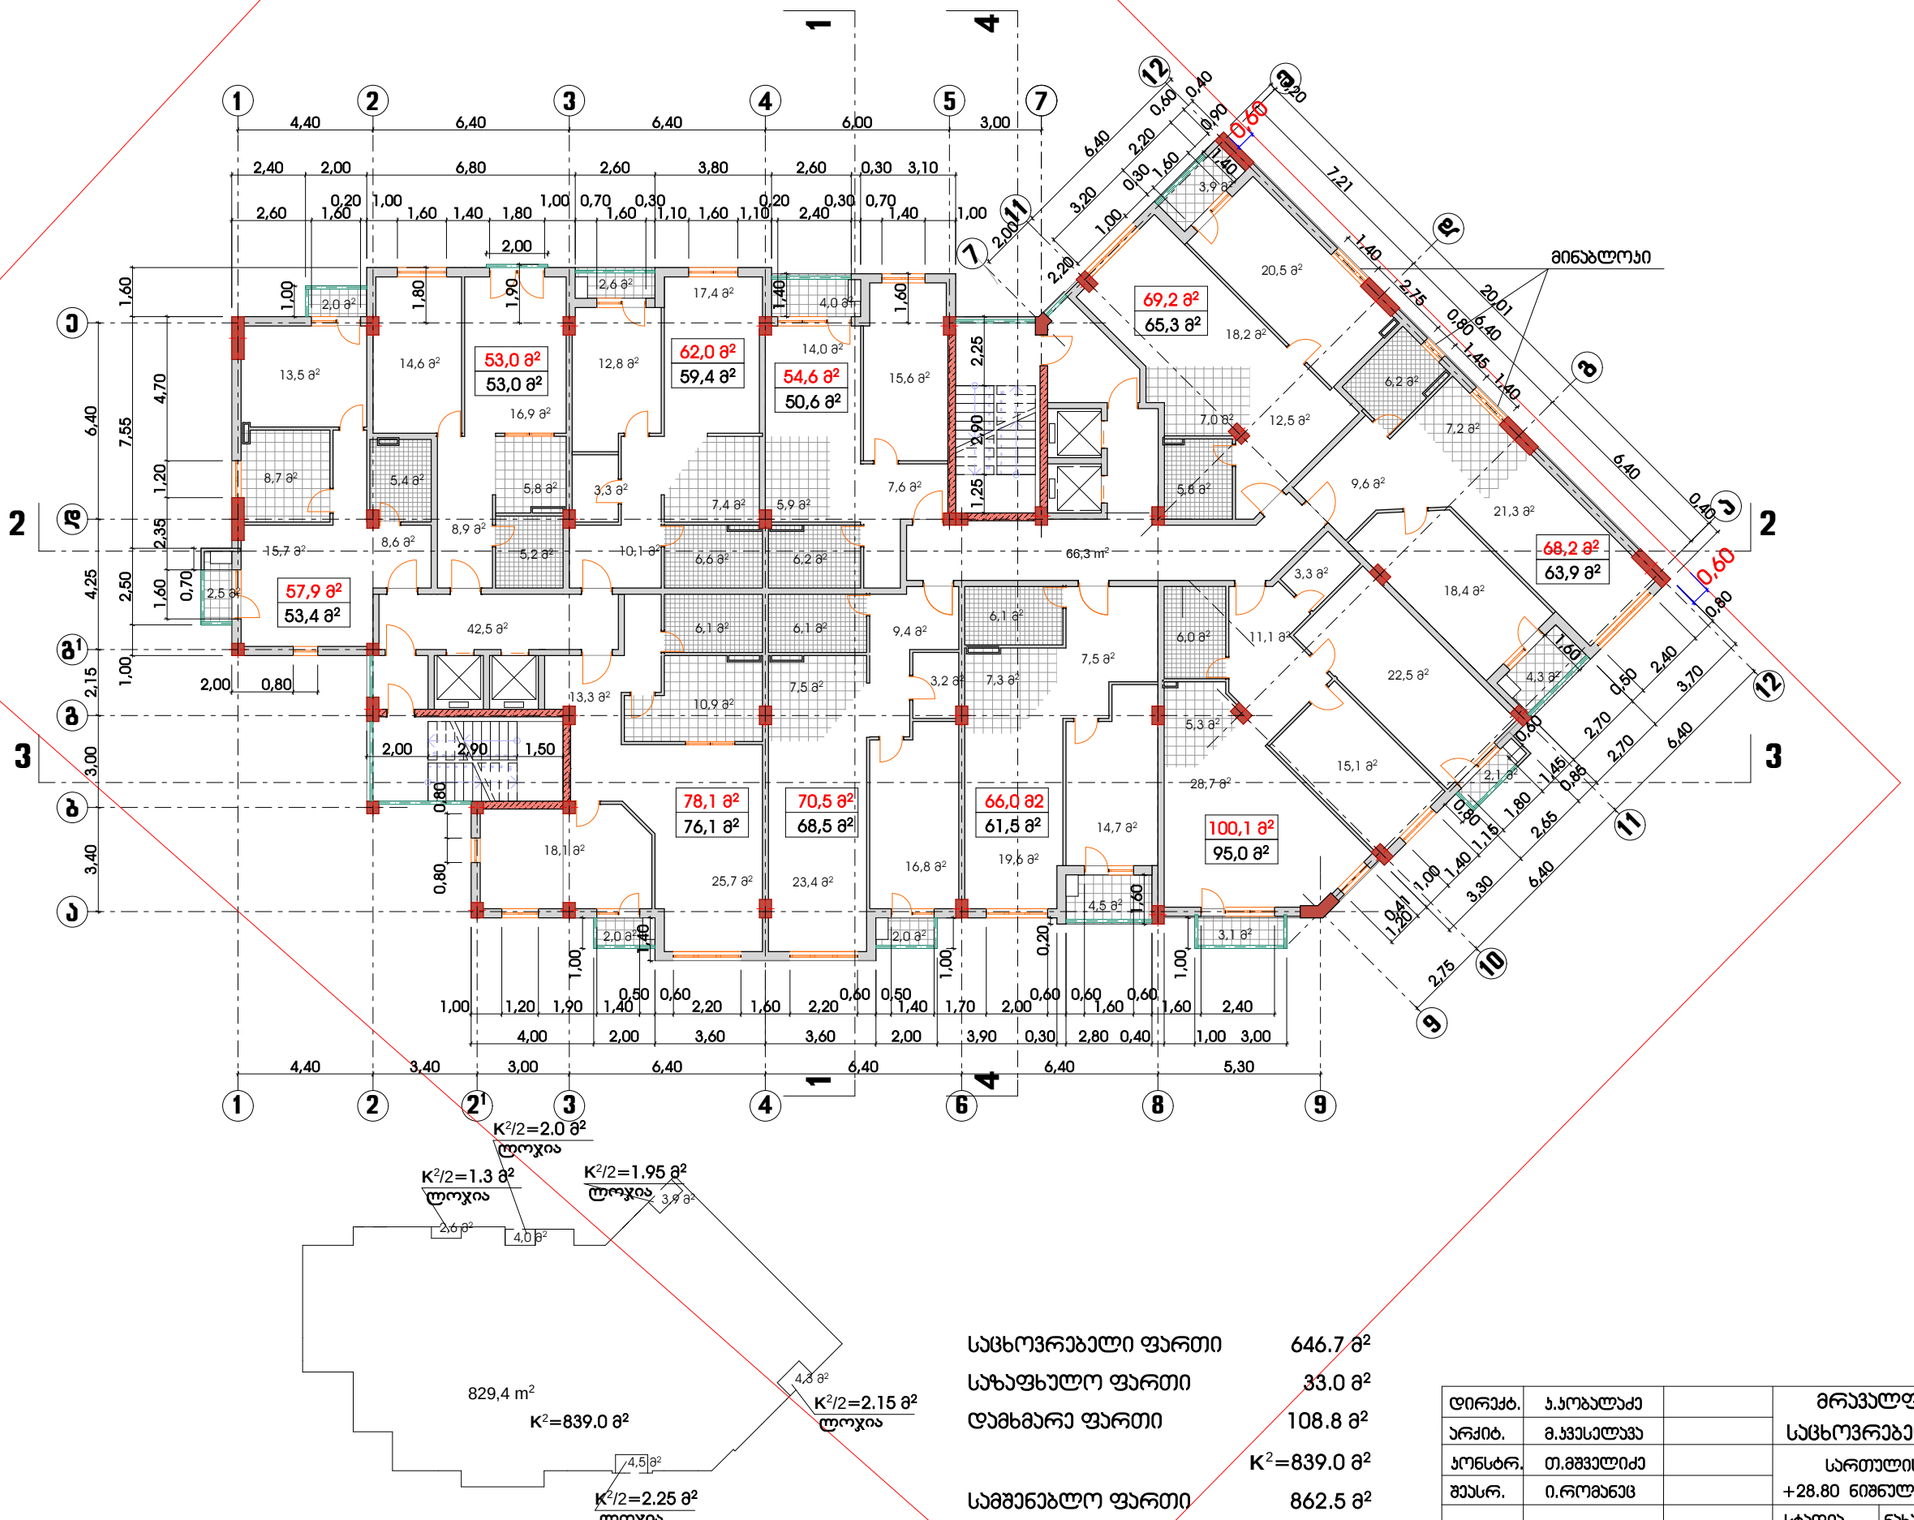


| | |
|---|---|
| საცხოვრებელი ფართი | 646.7 მ² |
| საზაფხულო ფართი | 33.0 მ² |
| დამხმარე ფართი | 108.8 მ² |
| | K²=839.0 მ² |
| სამშენებლო ფართი | 862.5 მ² |

| | | | | | | |
|---|---|---|---|---|---|---|
| დირექტ. | ჯ.კობალაძე | | მრავალფუნქციური საცხოვრებელი სახლი | | | Primo Line |
| არქიტ. | მ.ჯვესელავა | | | | | |
| კონსტრ. | თ.მშველიძე | | სართულის გეგმა | | | |
| შეასრ. | ი.რომანეც | | +28.80 ნიშნულზე მ 1:200 | | | |
| | | | სტადია | ნახაზი | ნახ.რაოდ. | დაკვ. |
| | | | არქ.ნაწ. | ა-15 | 36 | 2013 |

# სართულის გეგმა +32.000 ნიშნულზე

მ 1:200

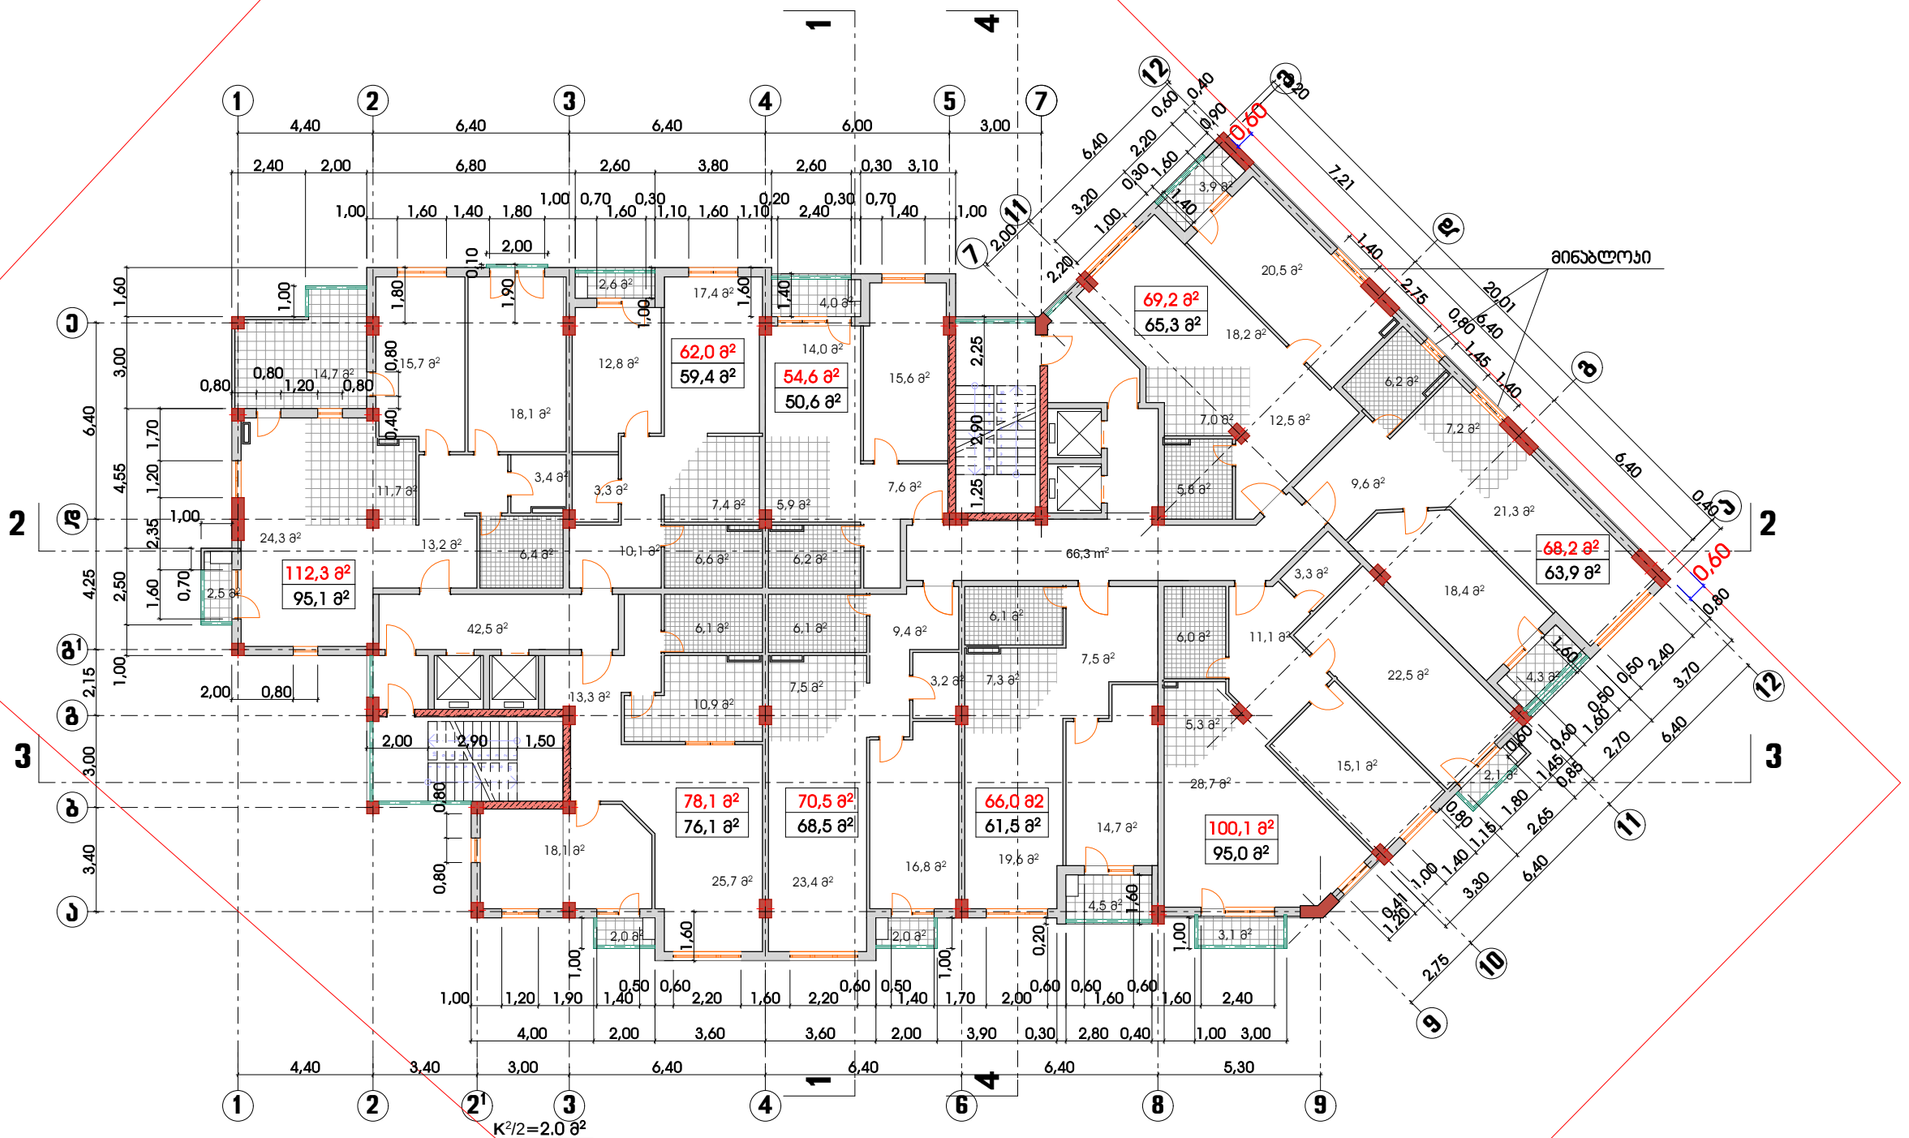


| | |
|---|---|
| საცხოვრებელი ფართი | 635.4 მ² |
| საზაფხულო ფართი | 45.7 მ² |
| დამხმარე ფართი | 108.8 მ² |
| | K²=825.9 მ² |
| სამშენებლო ფართი | 862.5 მ² |

| | | | | | | |
|---|---|---|---|---|---|---|
| დირექტ. | ჯ.ჯობალაძე | | მრავალფუნქციური საცხოვრებელი სახლი | | | Primo inc |
| არქიტ. | მ.ჯვესელავა | | | | | |
| კონსტრ. | თ.მშველიძე | | სართულის გეგმა +32.00 ნიშნულზე მ 1:200 | | | |
| შეასრ. | ი.რომანეც | | | | | |
| | | | სტადია | ნახაზი | ნახ.რაოდ. | დაკვ. |
| | | | არქ.ნაწ. | ა-16 | 36 | 2013 |

# სართულის გეგმა +35.200 ნიშნულზე

მ 1:200

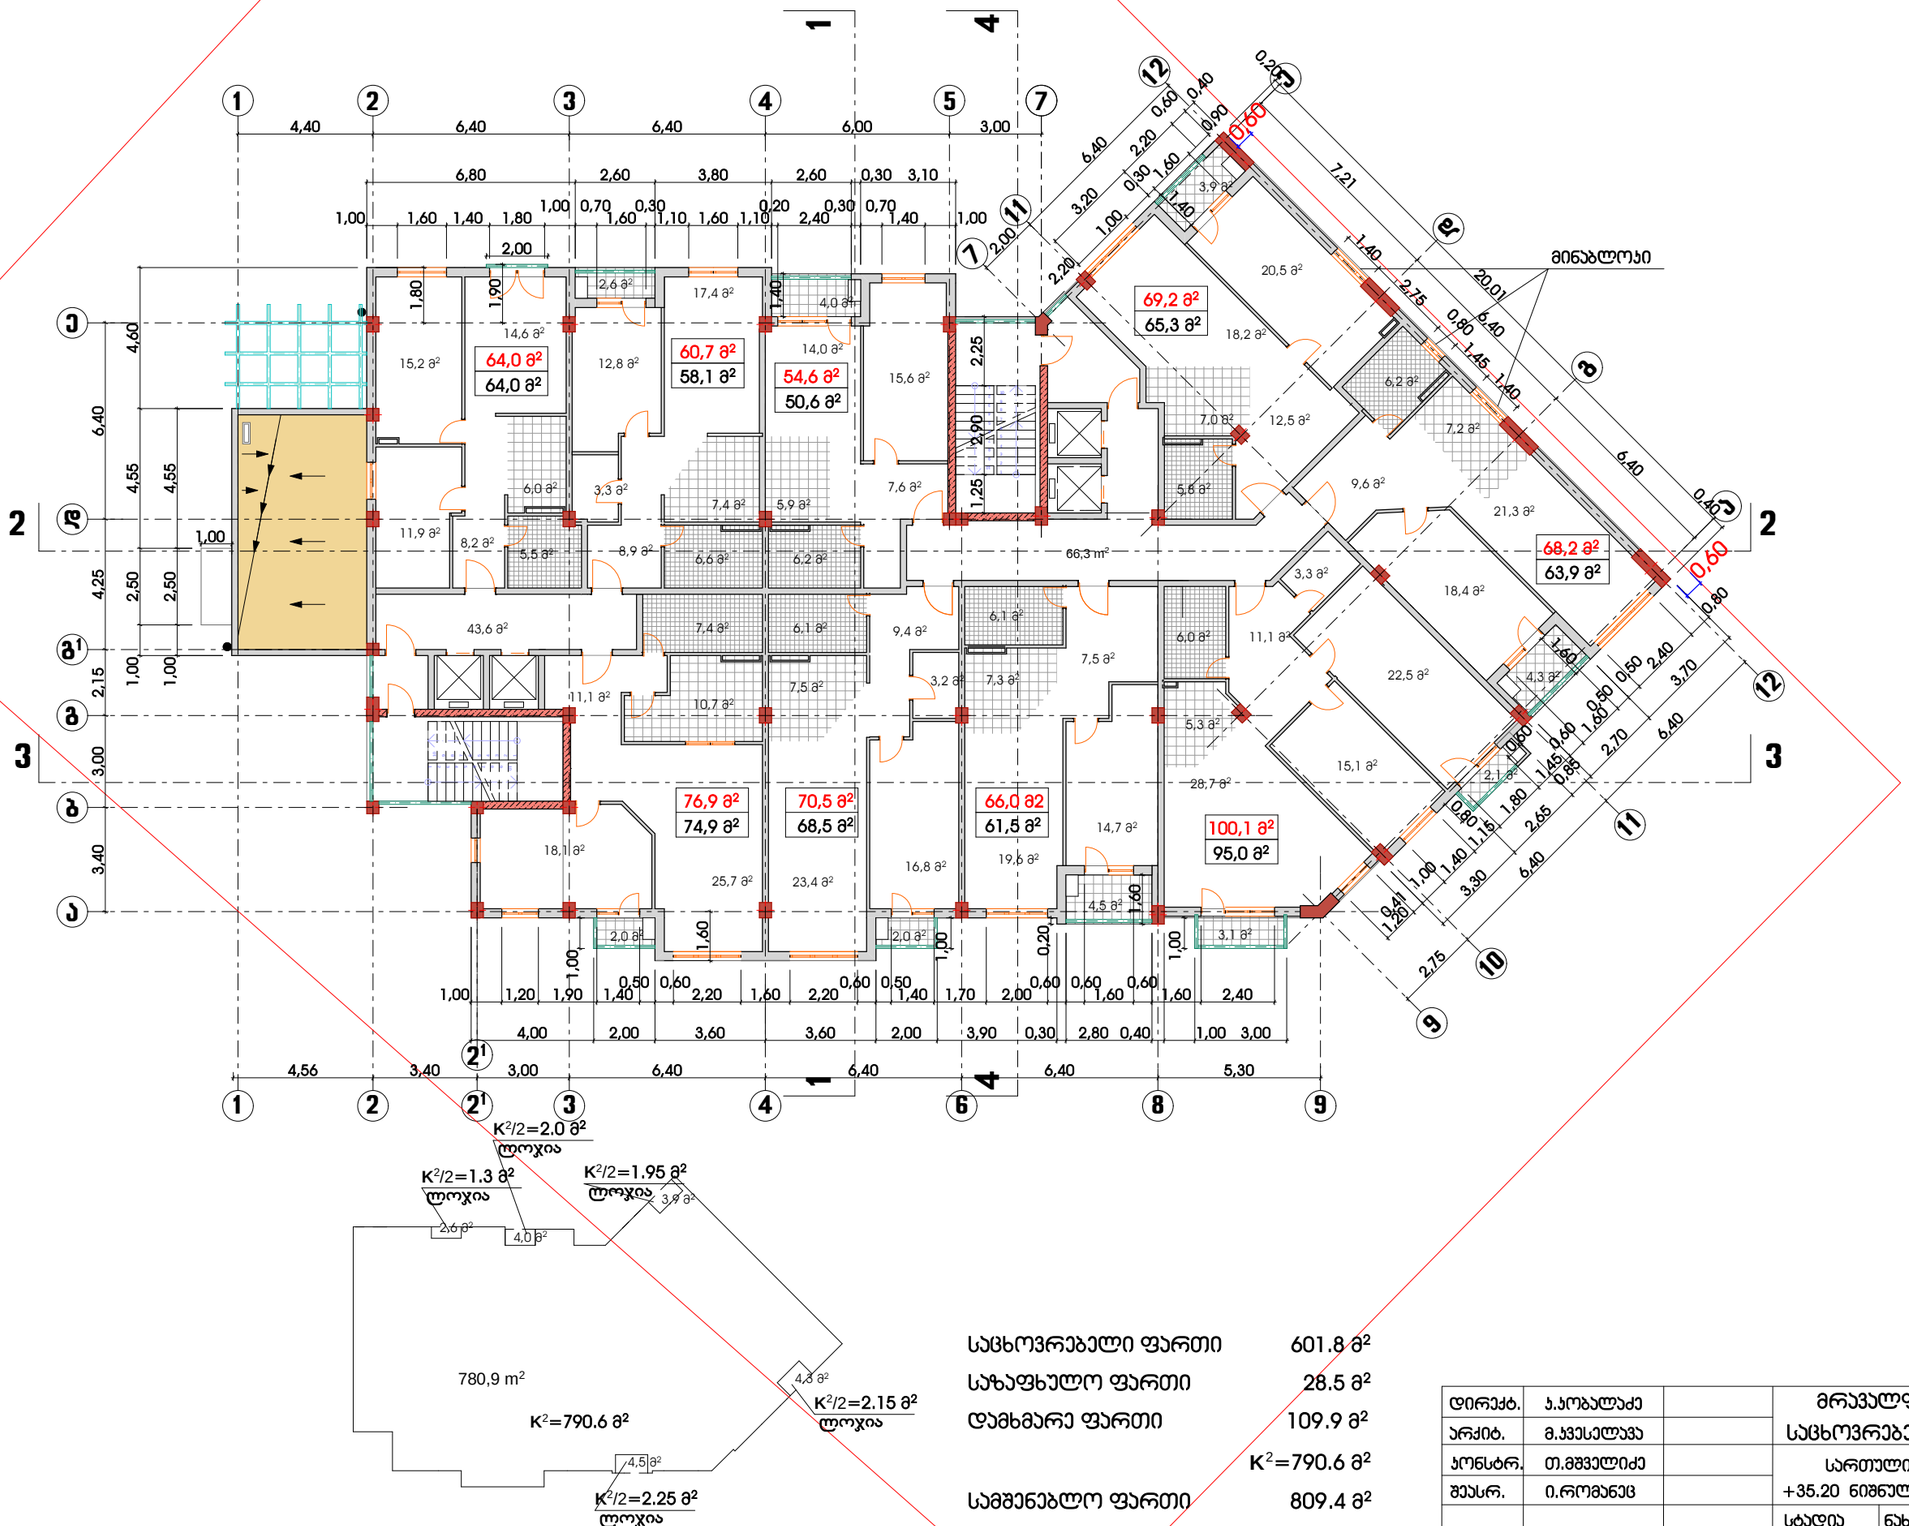


| | |
|---|---|
| საცხოვრებელი ფართი | 601.8 მ² |
| საზაფხულო ფართი | 28.5 მ² |
| დამხმარე ფართი | 109.9 მ² |
| | K²=790.6 მ² |
| სამშენებლო ფართი | 809.4 მ² |

| | | | | | |
|---|---|---|---|---|---|
| დირექტ. | ჯ.ჯობალაძე | | მრავალფუნქციური საცხოვრებელი სახლი | | Primo Inc |
| არქიტ. | მ.ჯვესელავა | | | | |
| კონსტრ. | თ.მშველიძე | | სართულის გეგმა +35.20 ნიშნულზე მ 1:200 | | |
| შეასრ. | ი.რომანეც | | | | |
| | | | სტადია | ნახაზი | ნახ.რაოდ. | დაკვ. |
| | | | არქ.ნაწ. | ა-17 | 36 | 2013 |

# სართულის გეგმა +38.400 ნიშნულზე

მ 1:200

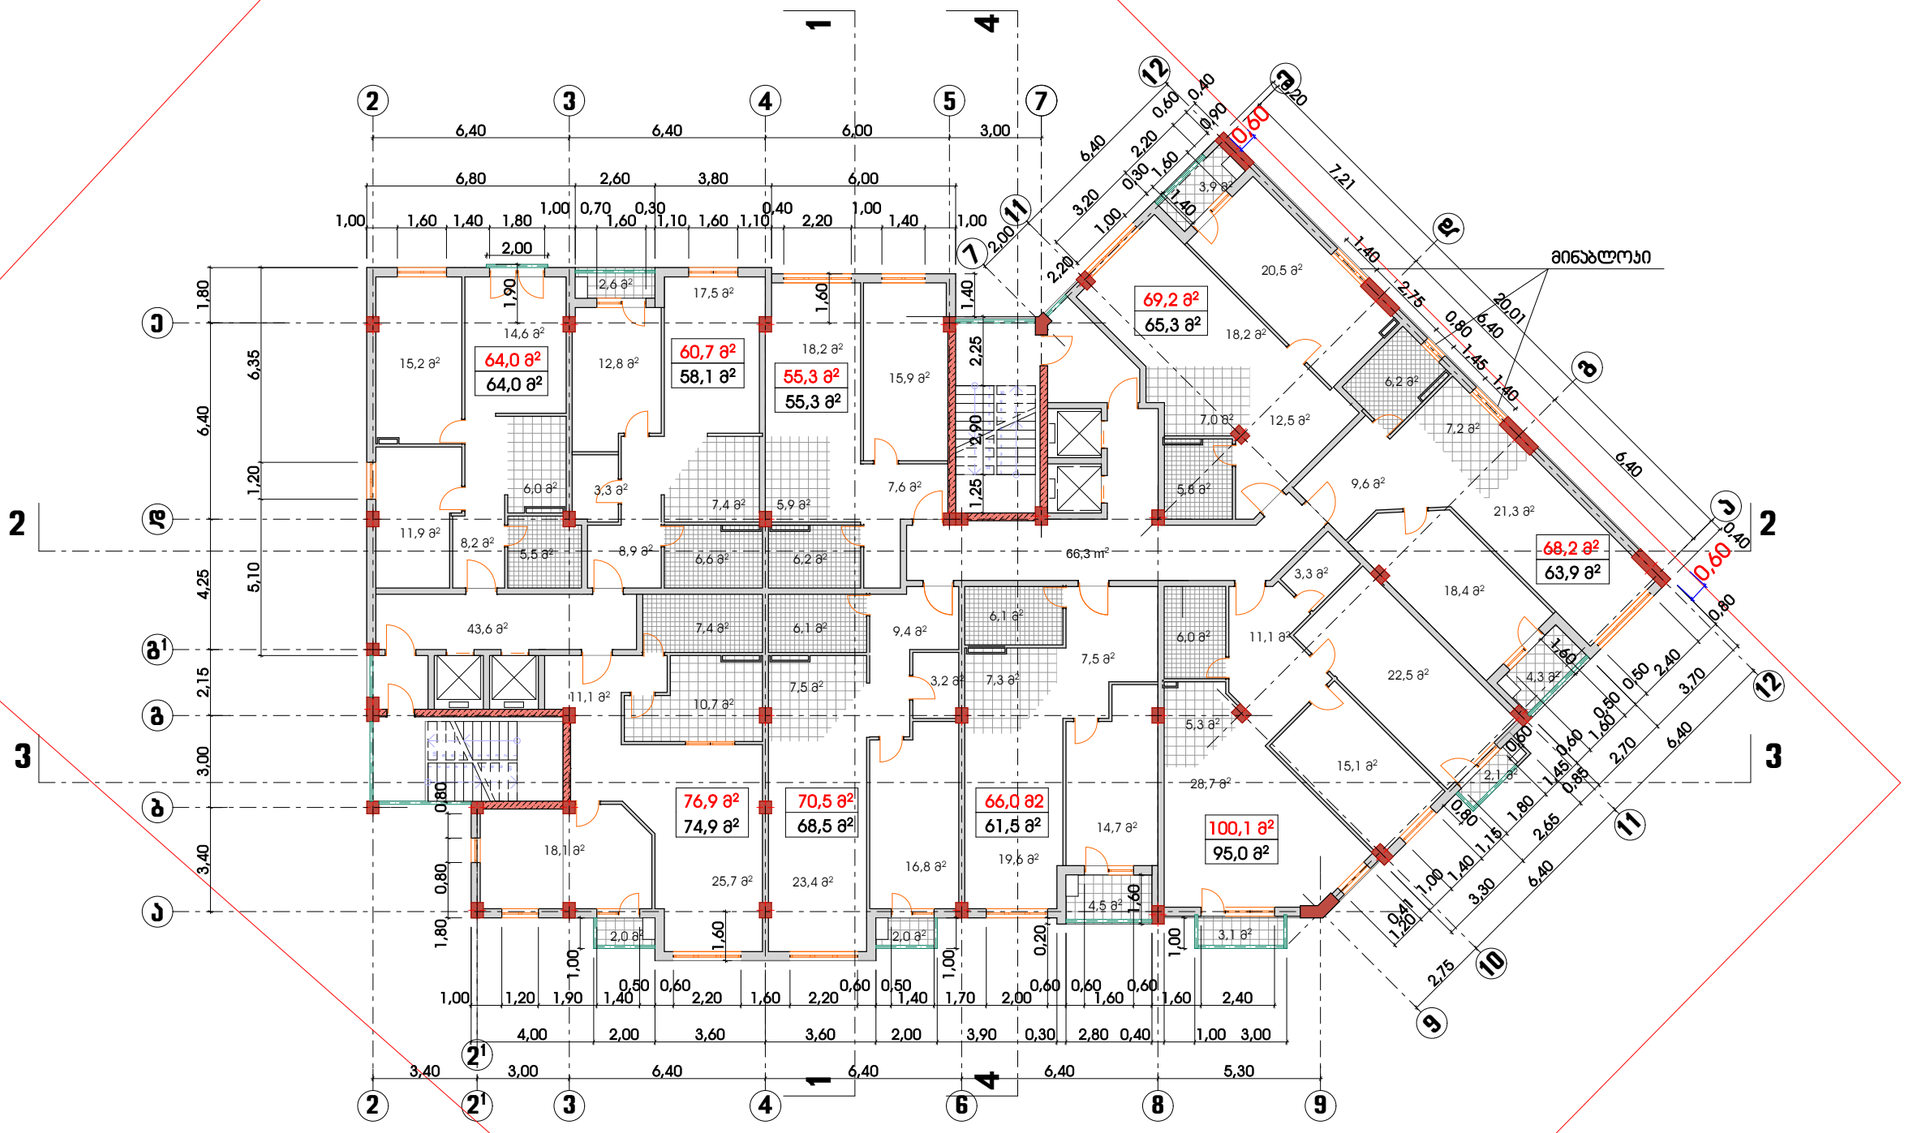


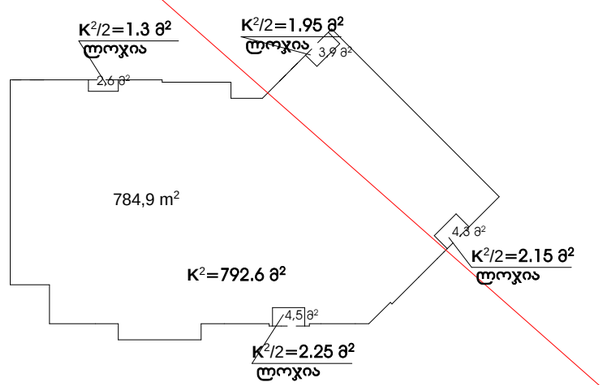


| | |
|---|---|
| საცხოვრებელი ფართი | 606.5 მ² |
| საზაფხულო ფართი | 24.7 მ² |
| დამხმარე ფართი | 109.9 მ² |
| | K²=792.6 მ² |
| სამშენებლო ფართი | 809.4 მ² |

| | | | | | | |
|---|---|---|---|---|---|---|
| დირექტ. | ჯ.ჯობალაძე | | მრავალფუნქციური საცხოვრებელი სახლი | | | Primo inc |
| არქიტ. | მ.ჯვებელაძვა | | | | | |
| კონსტრ. | თ.მშველიძე | | სართულის გეგმა +38.40 ნიშნულზე მ 1:200 | | | |
| შეასრ. | ი.რომანიც | | | | | |
| | | | სტადია | ნახაზი | ნახ.რაოდ. | დაკვ. |
| | | | არქ.ნაწ. | ა-18 | 36 | 2013 |

# სართულის გეგმა +41.600 ნიშნულზე
## მ 1:200

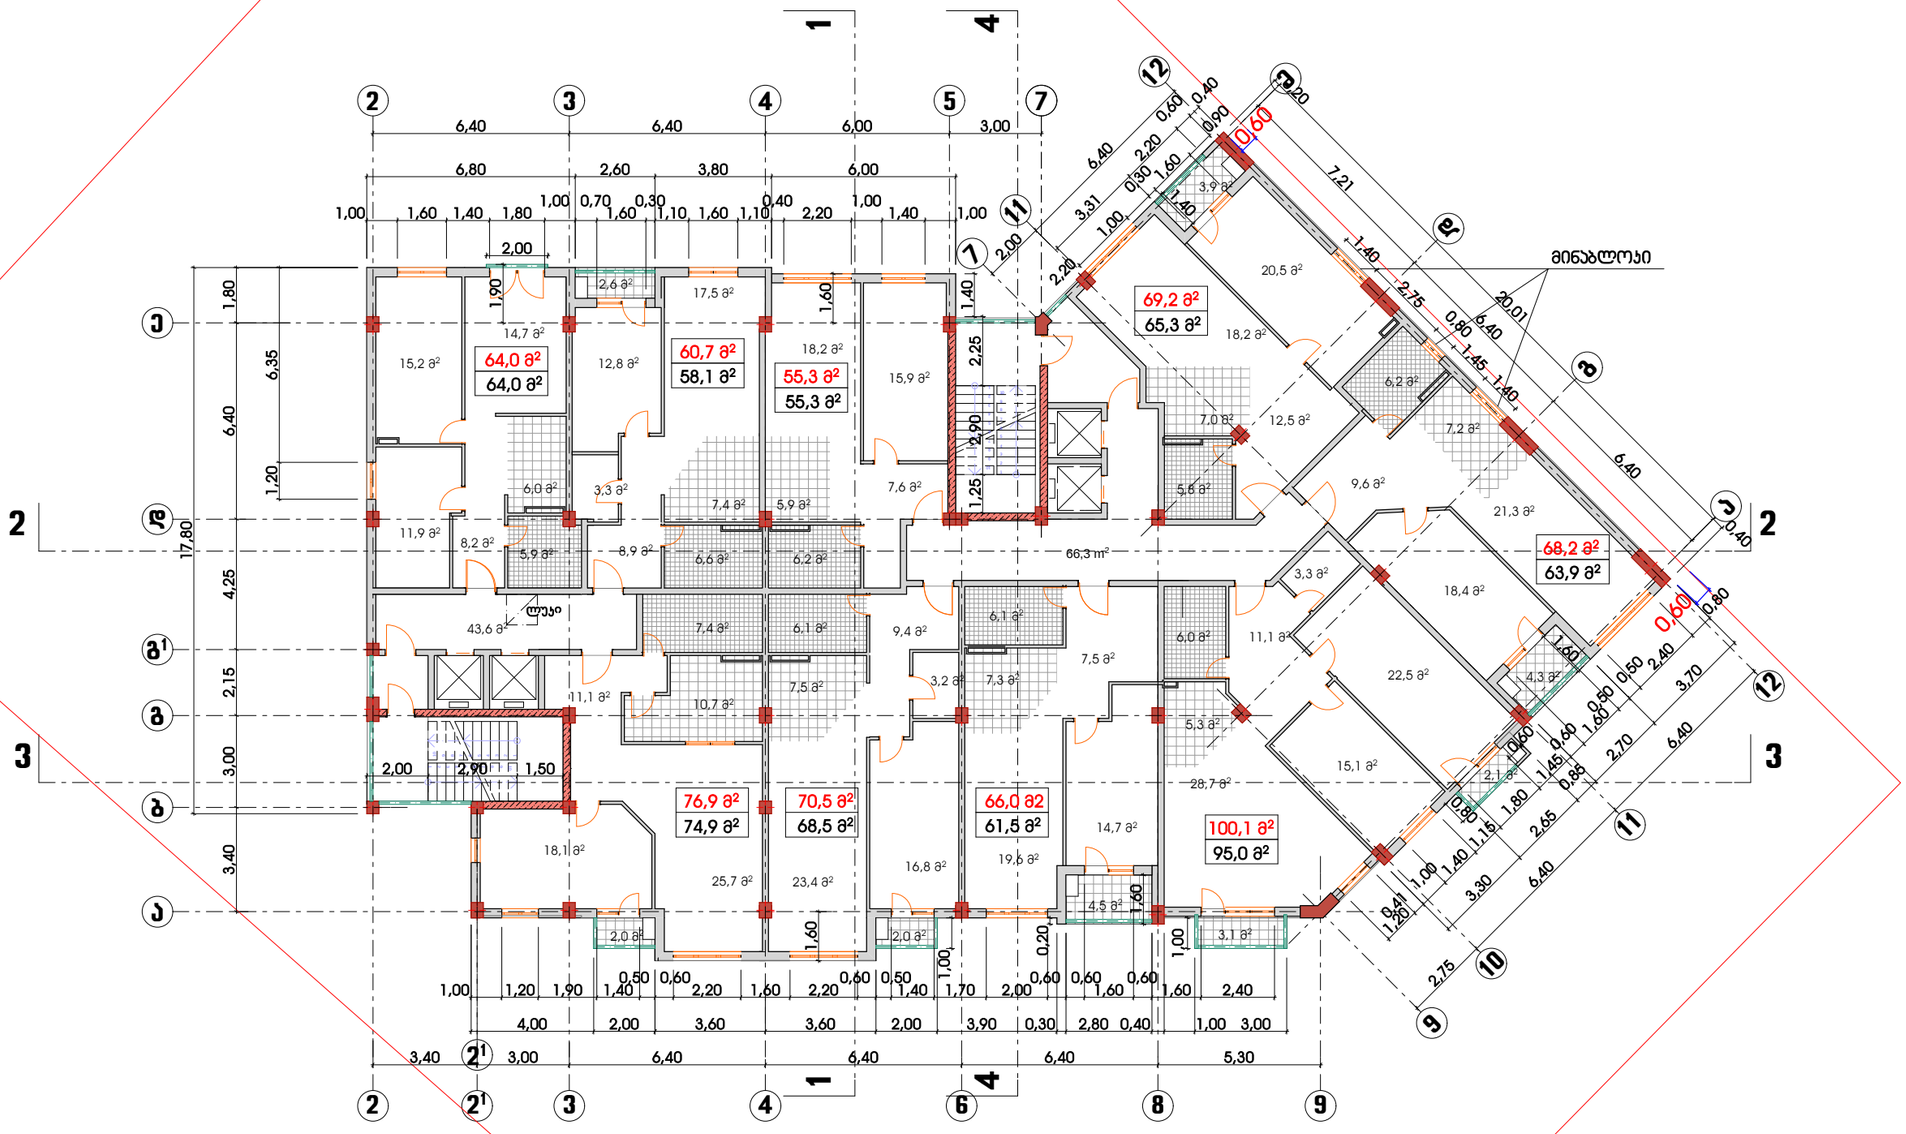


| | |
|---|---|
| საცხოვრებელი ფართი | 606.5 მ² |
| საზაფხულო ფართი | 24.7 მ² |
| დამხმარე ფართი | 109.9 მ² |
| | K²=792.6 მ² |
| სამშენებლო ფართი | 809.4 მ² |

| | | | | | | |
|---|---|---|---|---|---|---|
| დირექტ. | ჯ.ჯობალაძე | | მრავალფუნქციური საცხოვრებელი სახლი | | | Primo Line |
| არქიტ. | მ.ჯვესელავა | | | | | |
| კონსტრ. | თ.მშველიძე | | სართულის გეგმა | | | |
| შეასრ. | ი.რომანეც | | +41.60 ნიშნულზე მ 1:200 | | | |
| | | | სტადია | ნახაზი | ნახ.რაოდ. | დაკვ. |
| | | | არქ.ნაწ. | ა-19 | 36 | 2013 |

# სართულის გეგმა +44.800 ნიშნულზე
მ 1:200

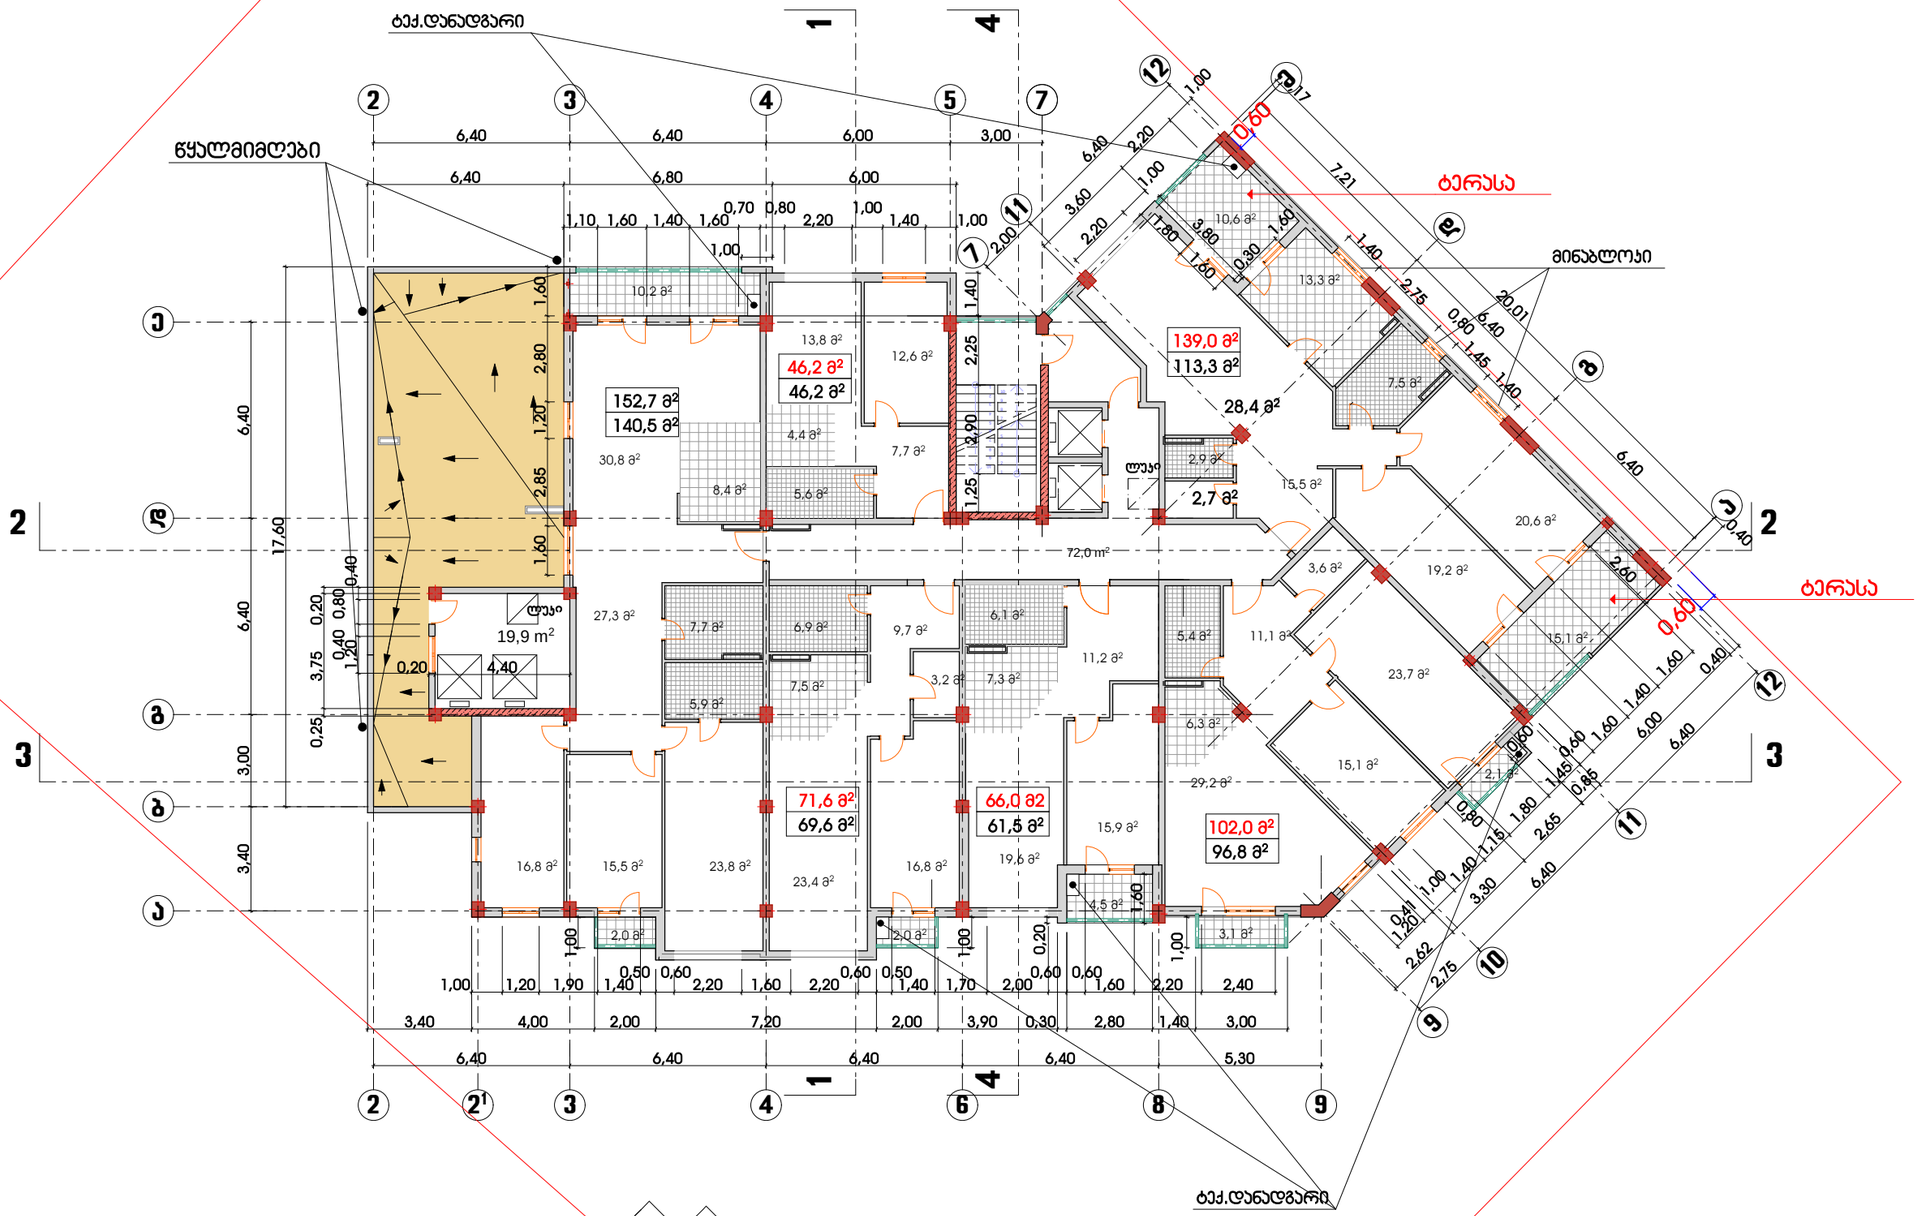


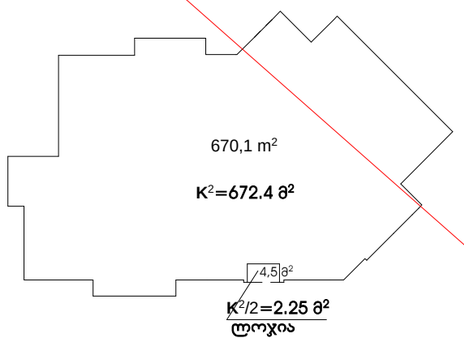


| | |
|---|---|
| საცხოვრებელი ფართი | 527.9 მ² |
| საზაფხულო ფართი | 49.6 მ² |
| დამხმარე ფართი | 72.0 მ² |
| | K²=672.4 მ² |
| სამშენებლო ფართი | 809.4 მ² |

| | | | | | | |
|---|---|---|---|---|---|---|
| დირექტ. | ჯ.ჯობალაძე | | მრავალფუნქციური საცხოვრებელი სახლი | | | Primo Line |
| არქიტ. | მ.ჯვესელავა | | | | | |
| კონსტრ. | თ.მშველიძე | | სართულის გეგმა +44.80 ნიშნულზე მ 1:200 | | | |
| შეასრ. | ი.რომანეც | | | | | |
| | | | სტადია | ნახაზი | ნახ.რაოდ. | დაკვ. |
| | | | არქ.ნაწ. | ა-20 | 36 | 2013 |

# სართულის გეგმა +48.000 ნიშნულზე

მ 1:200

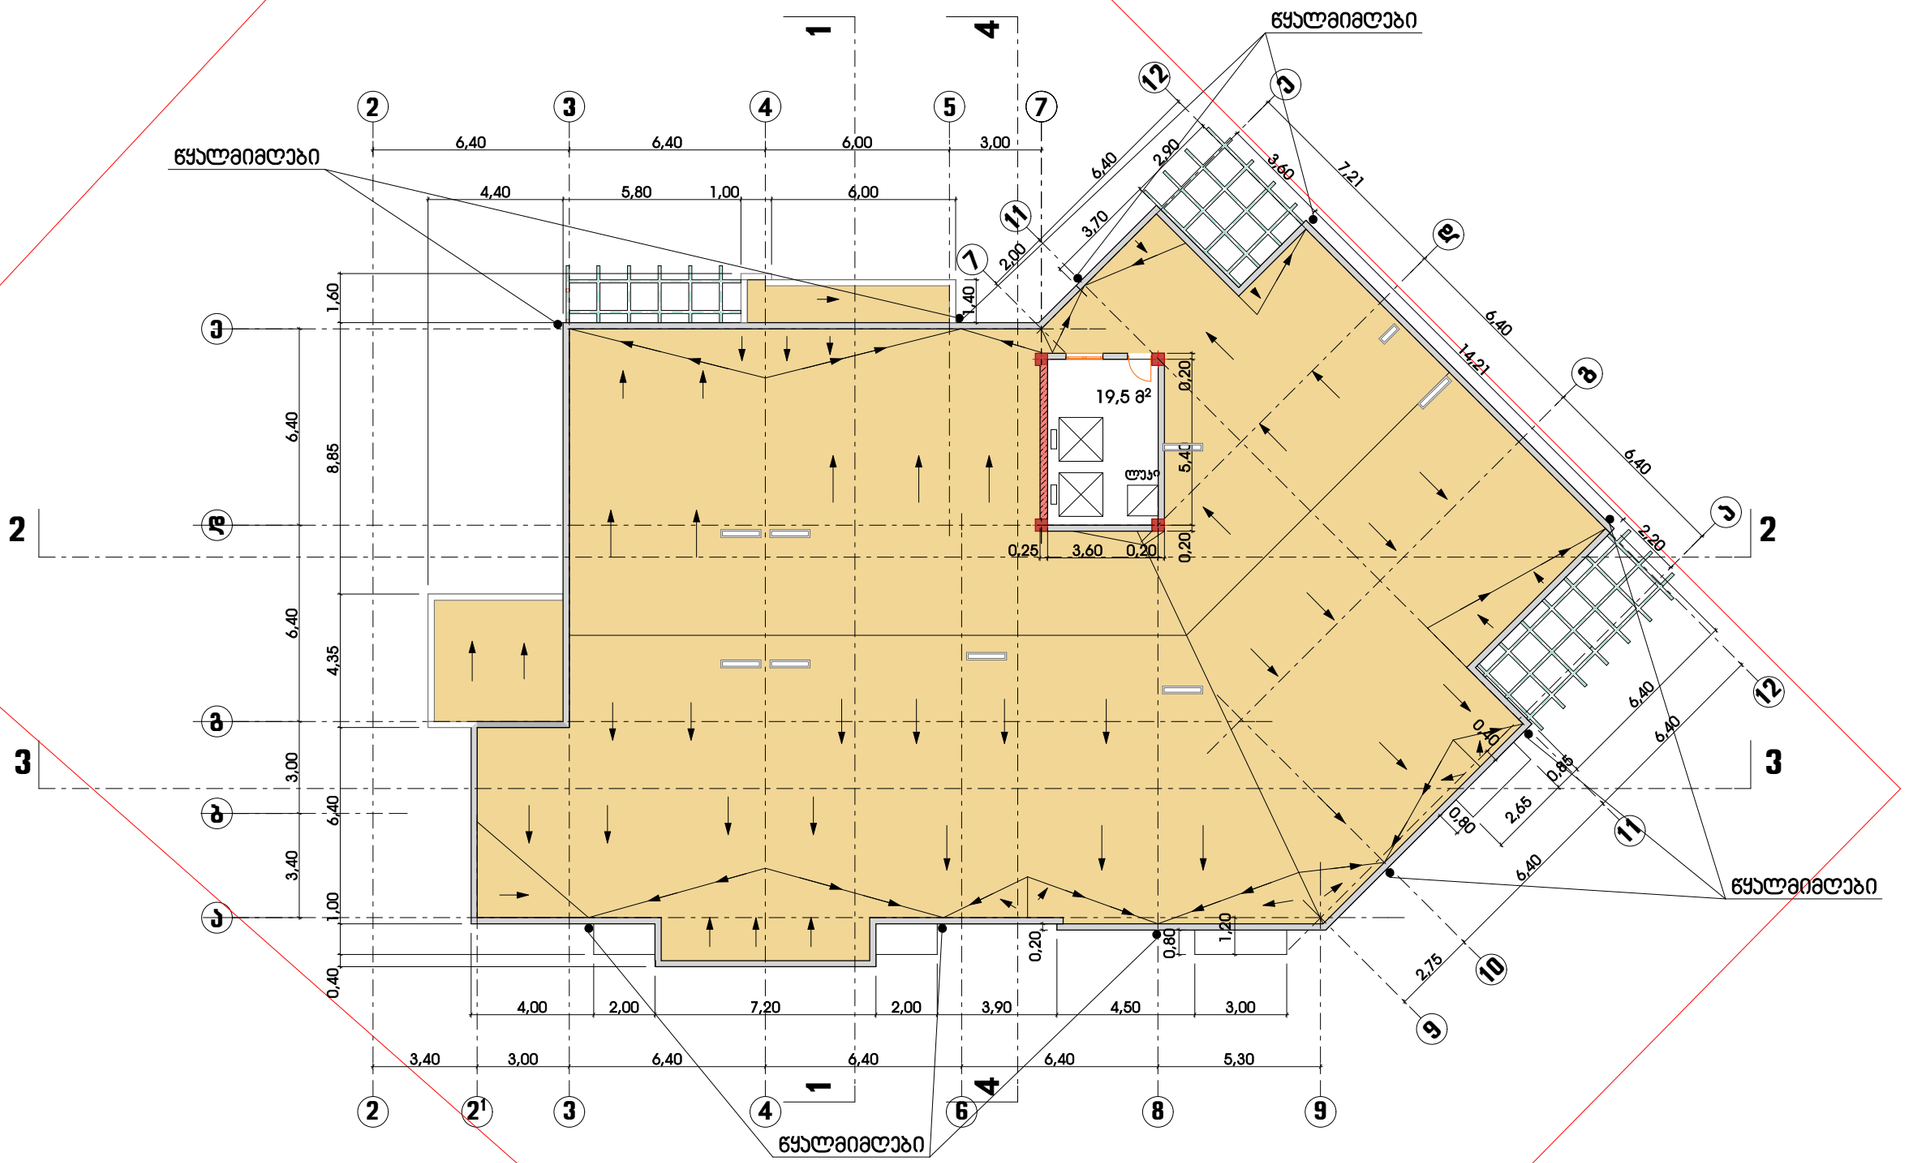


| | | | | | | |
|---|---|---|---|---|---|---|
| დირექტ. | პ.პობალაძე | | მრავალფუნქციური საცხოვრებელი სახლი | | | |
| არქიტ. | მ.ჯვილაური | | | | | |
| კონსტრ. | თ.მშველიძე | | სართულის გეგმა +48.00 ნიშნულზე მ 1:200 | | | |
| შეასრ. | ი.რომანეც | | | | | |
| | | | სტადია | ნახაზი | ნახ.რაოდ. | დაკვ. |
| | | | არქ.ნაწ. | პ-21 | 36 | 2013 |

# სახურავის გეგმა
## მ 1:200

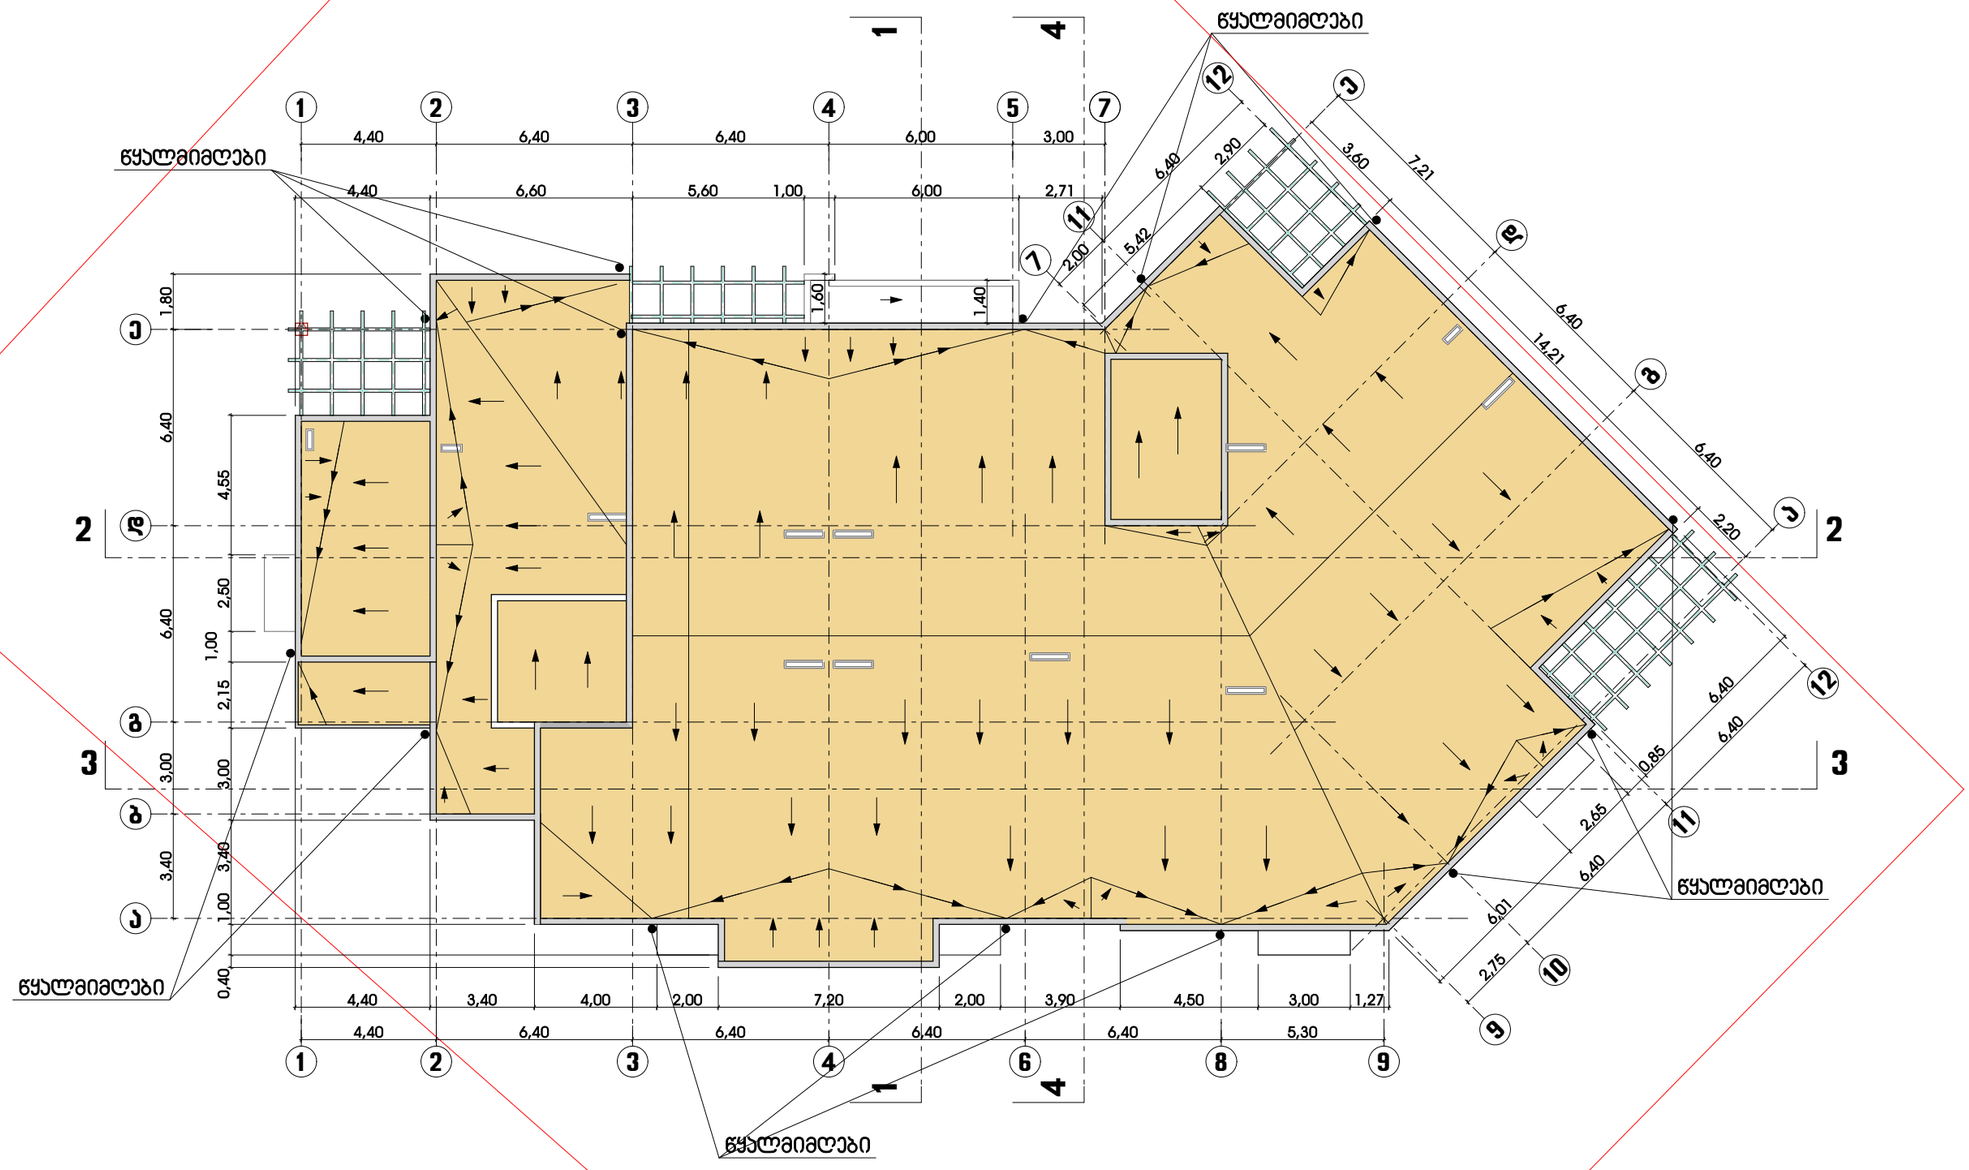


| | | | | | | |
|---|---|---|---|---|---|---|
| დირექტ. | ჯ.ჯობალაძე | | მრავალფუნქციური საცხოვრებელი სახლი | | | |
| არქიტ. | მ.ჯვესელავა | | | | | |
| კონსტრ. | თ.მშველიძე | | სახურავის გეგმა მ 1:200 | | | |
| შეასრ. | ი.რომანეც | | | | | |
| | | | სტადია | ნახაზი | ნახ.რაოდ. | დაკვ. |
| | | | არქ.ნაწ. | ა-22 | 36 | 2013 |