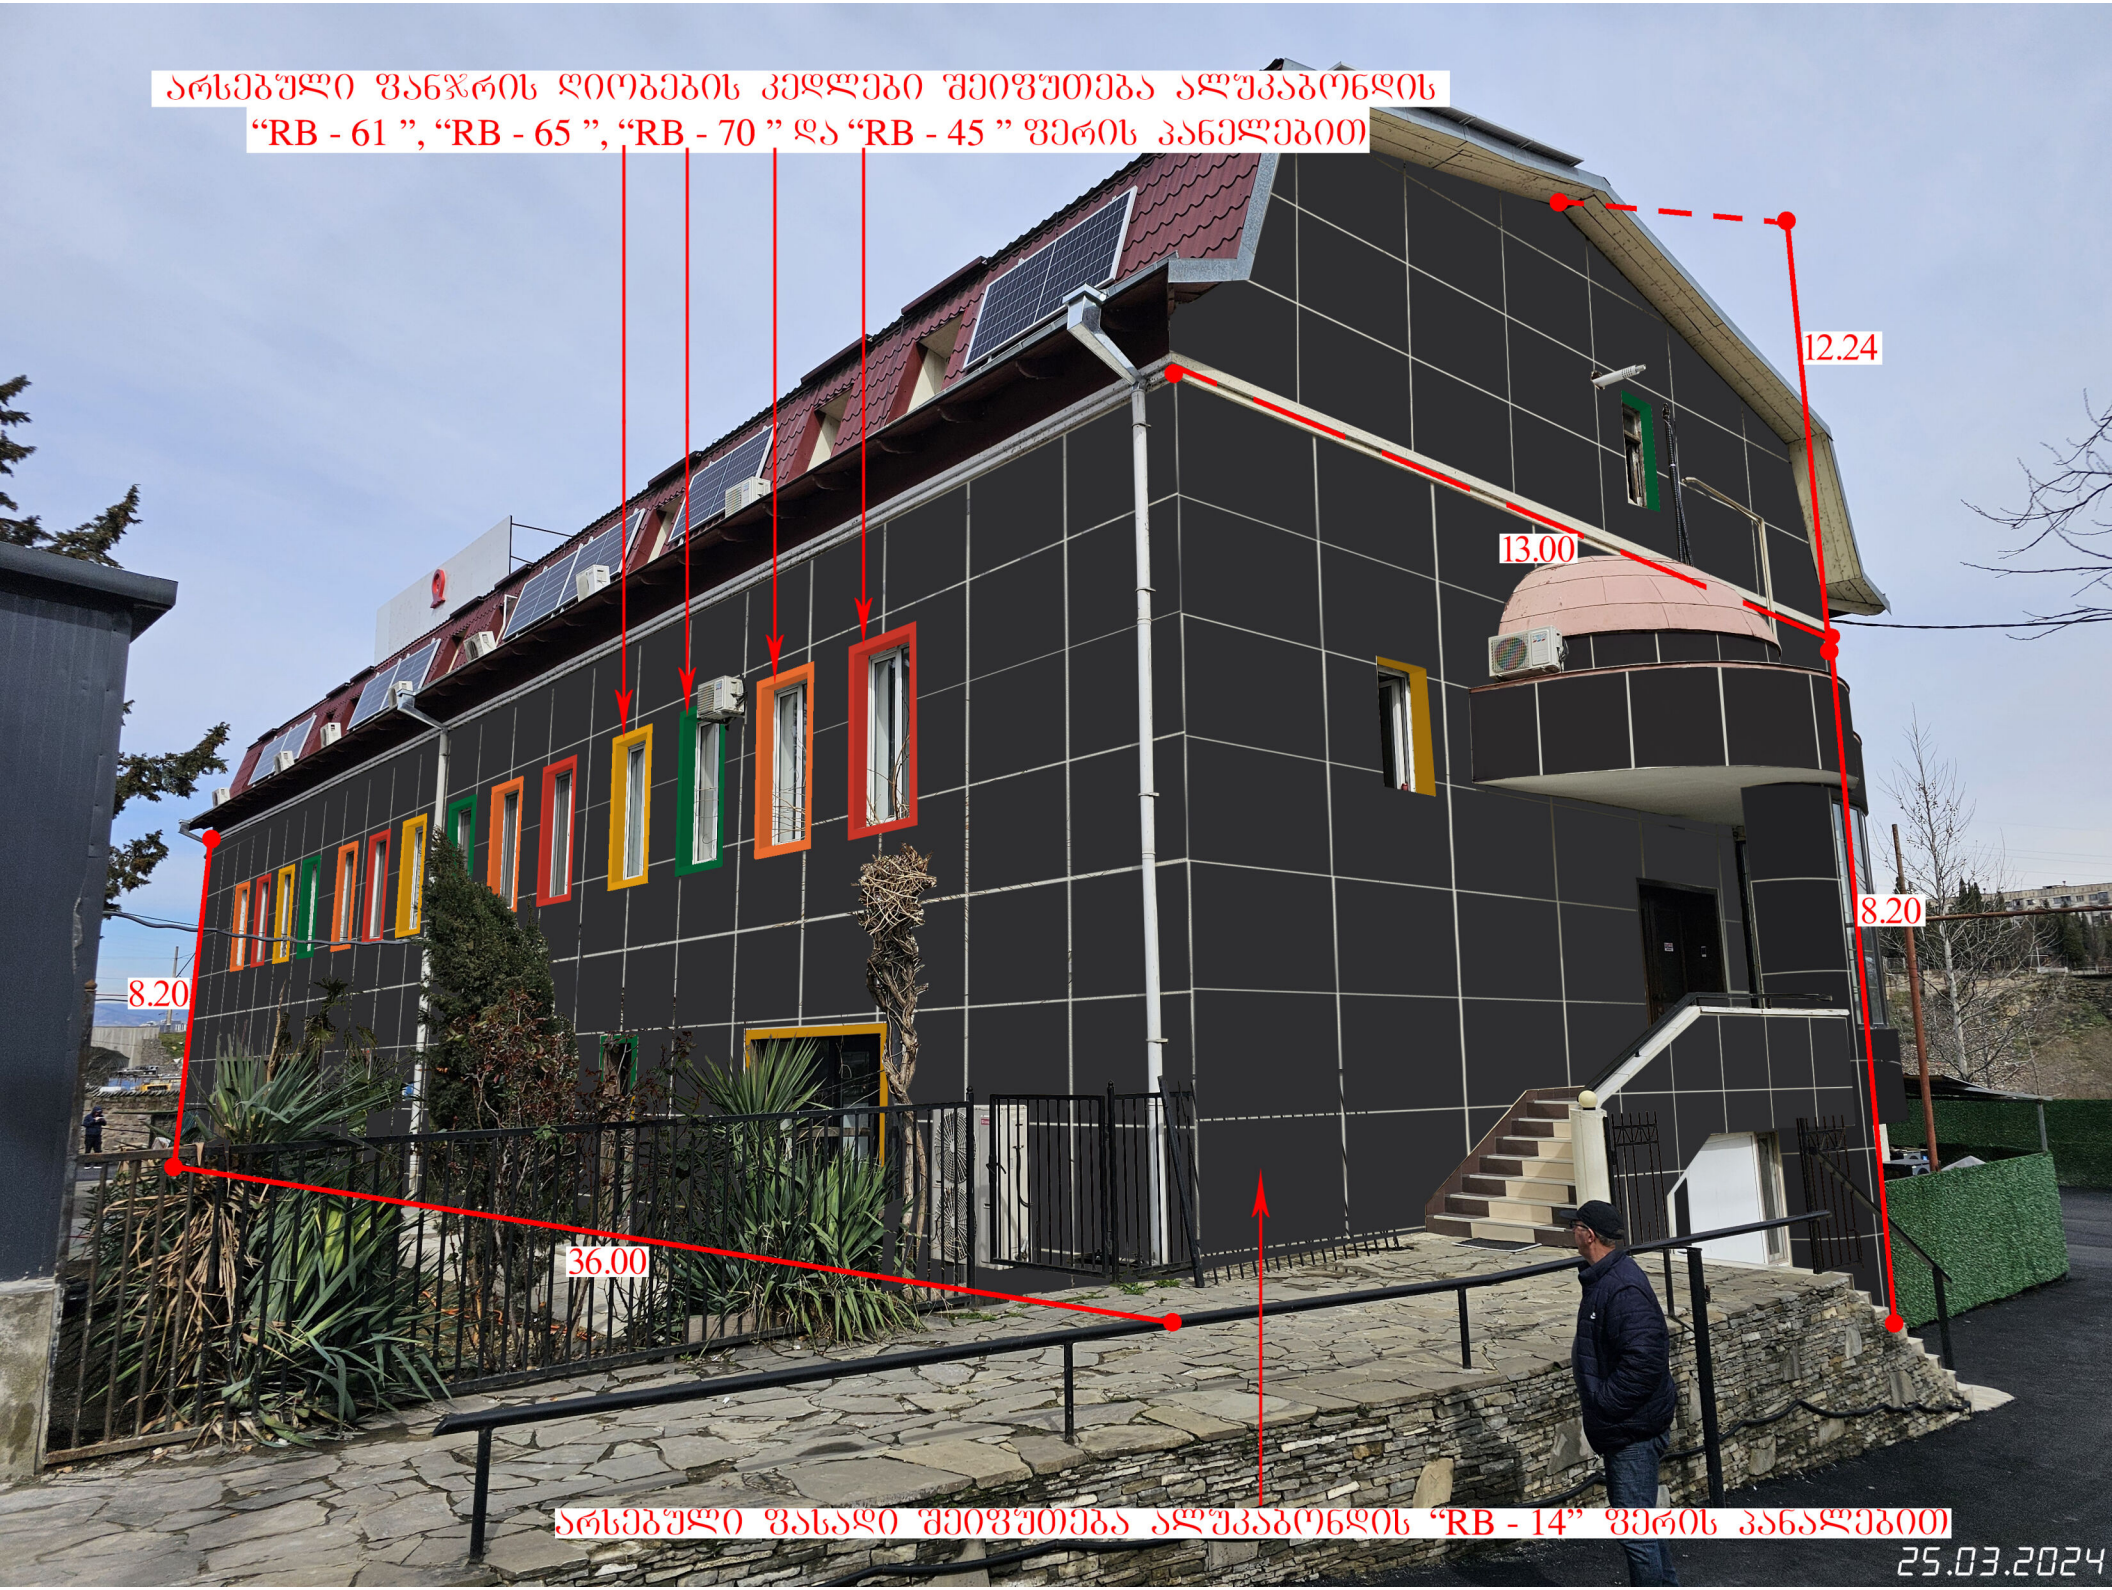
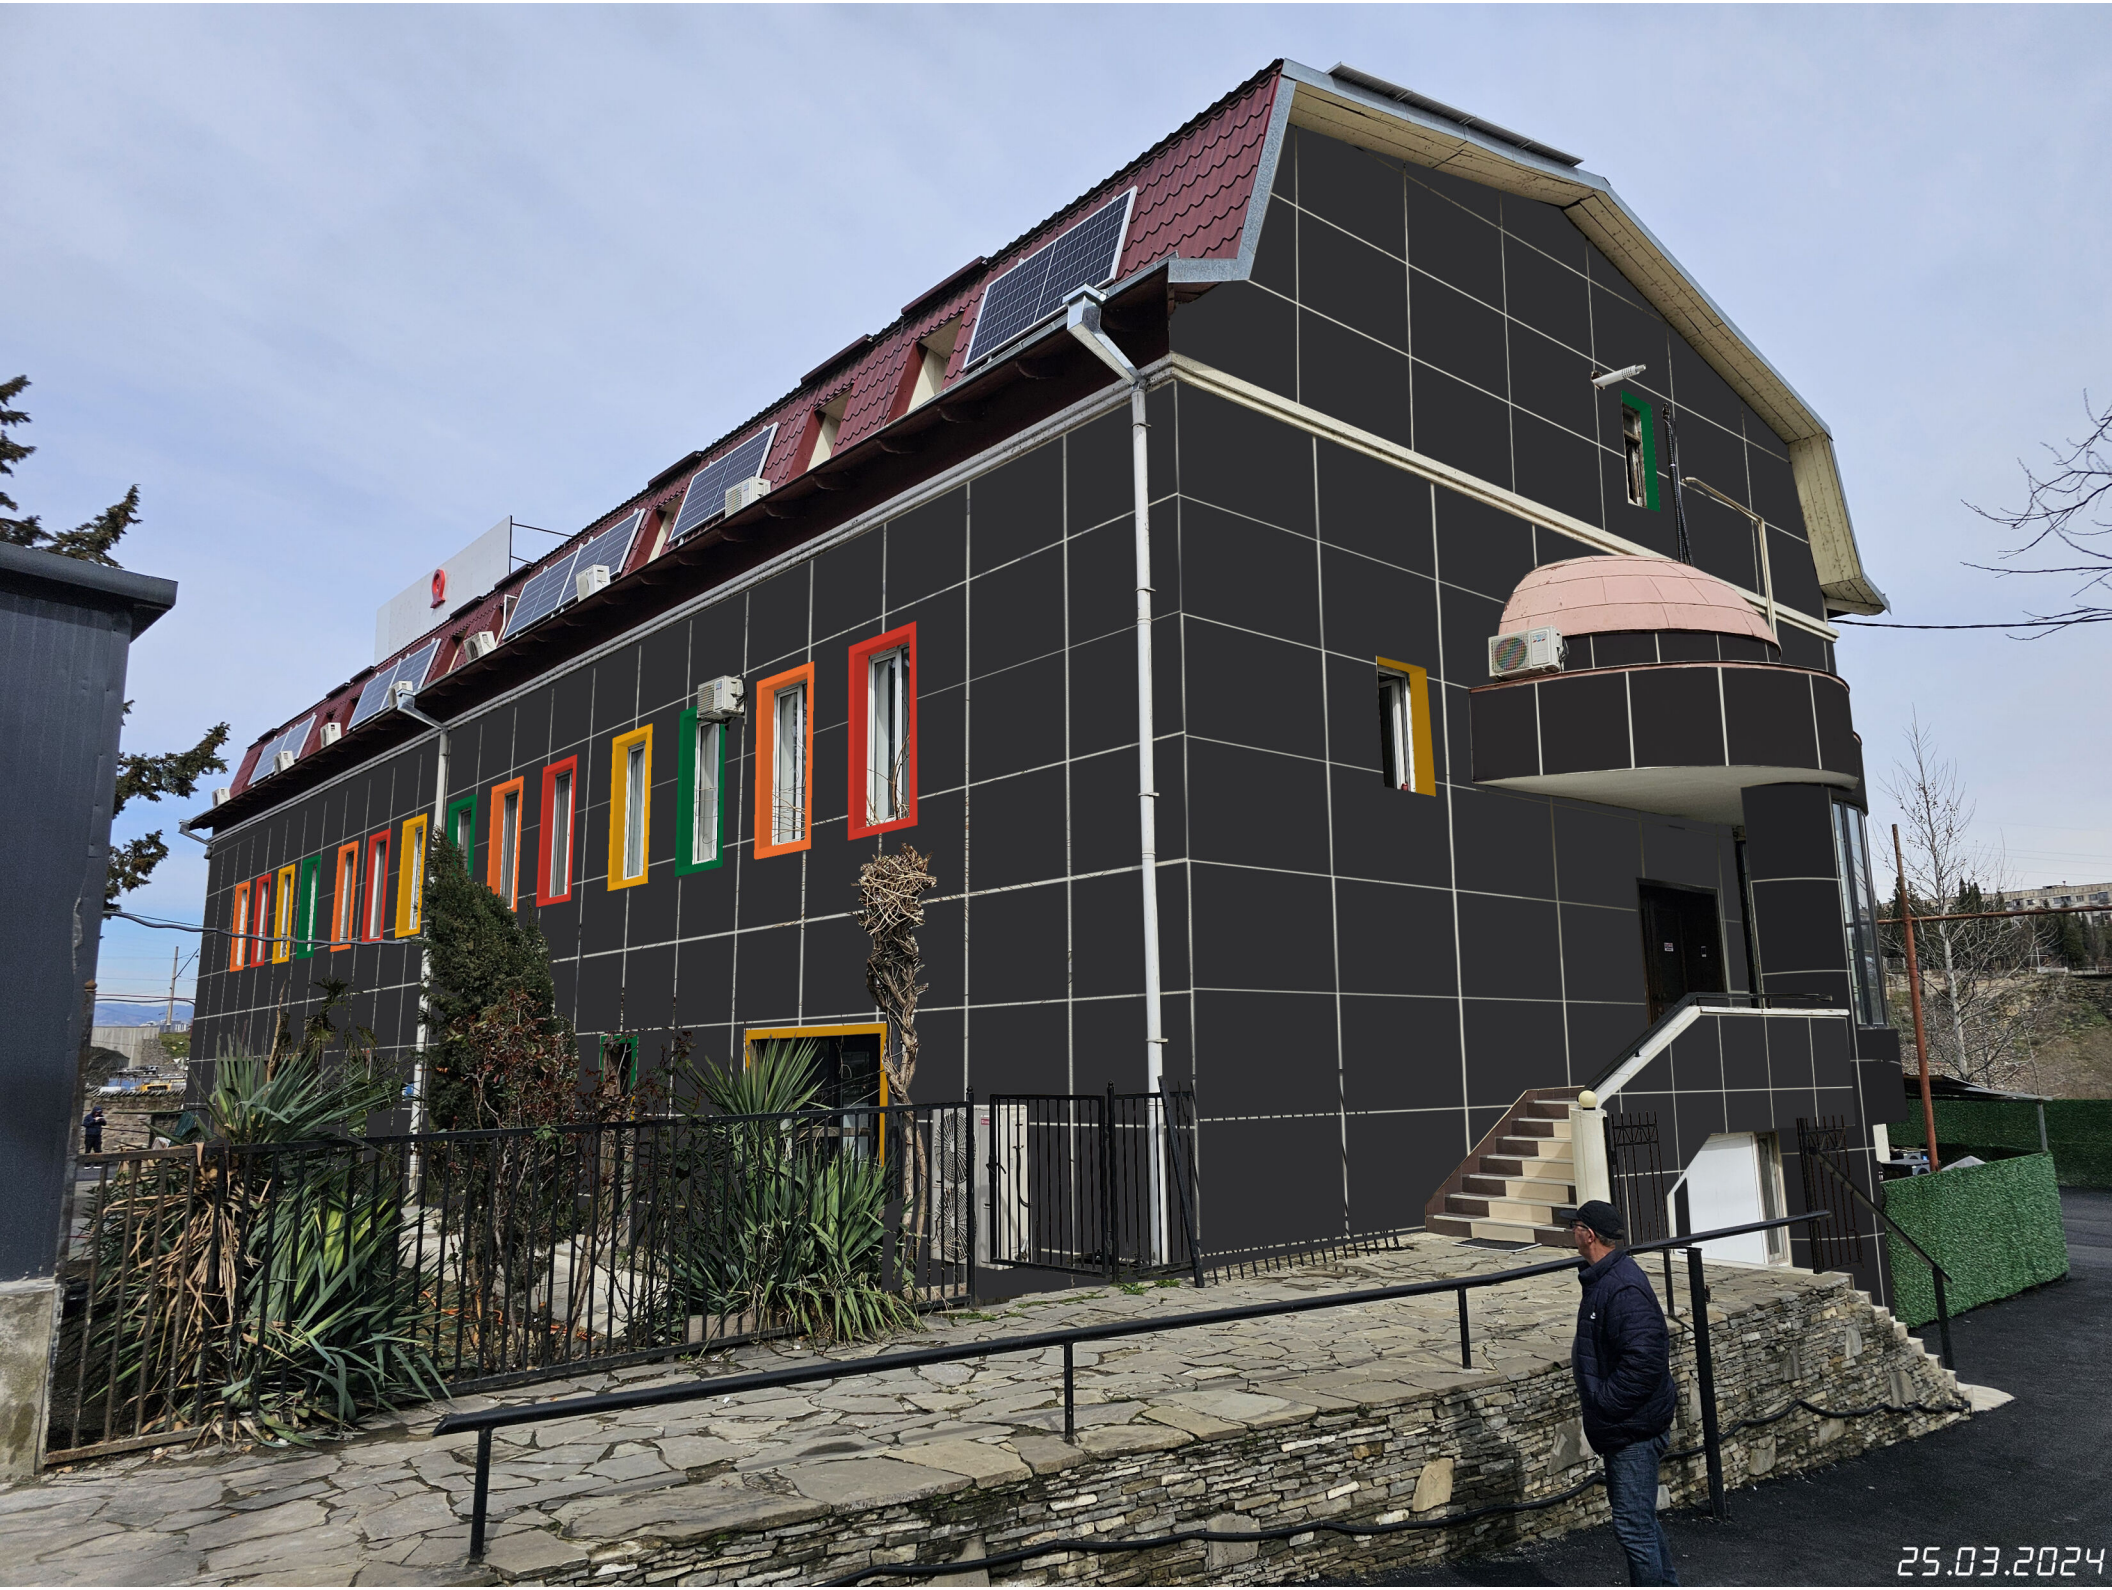

არსებული ფანჯრის ღიობების კედლები შეიფუთება ალუკაბონდის
“RB - 61 ”, “RB - 65 ”, “RB - 70 ” და “RB - 45 ” ფერის პანელებით
12.24
13.00
8.20
8.20
36.00
არსებული ფასადი შეიფუთება ალუკაბონდის “RB - 14” ფერის პანალებით
25.03.2024


12.24
არსებული ფანჯრის ღიობების კედლები შეიფუთება ალუკაბონდის
“RB - 61 ”, “RB - 65 ”, “RB - 70 ” და “RB - 45 ” ფერის პანელებით
13.00
8.20
36.00
არსებული ფასადი შეიფუთება ალუკაბონდის “RB - 14” ფერის პანალებით
25.03.2024

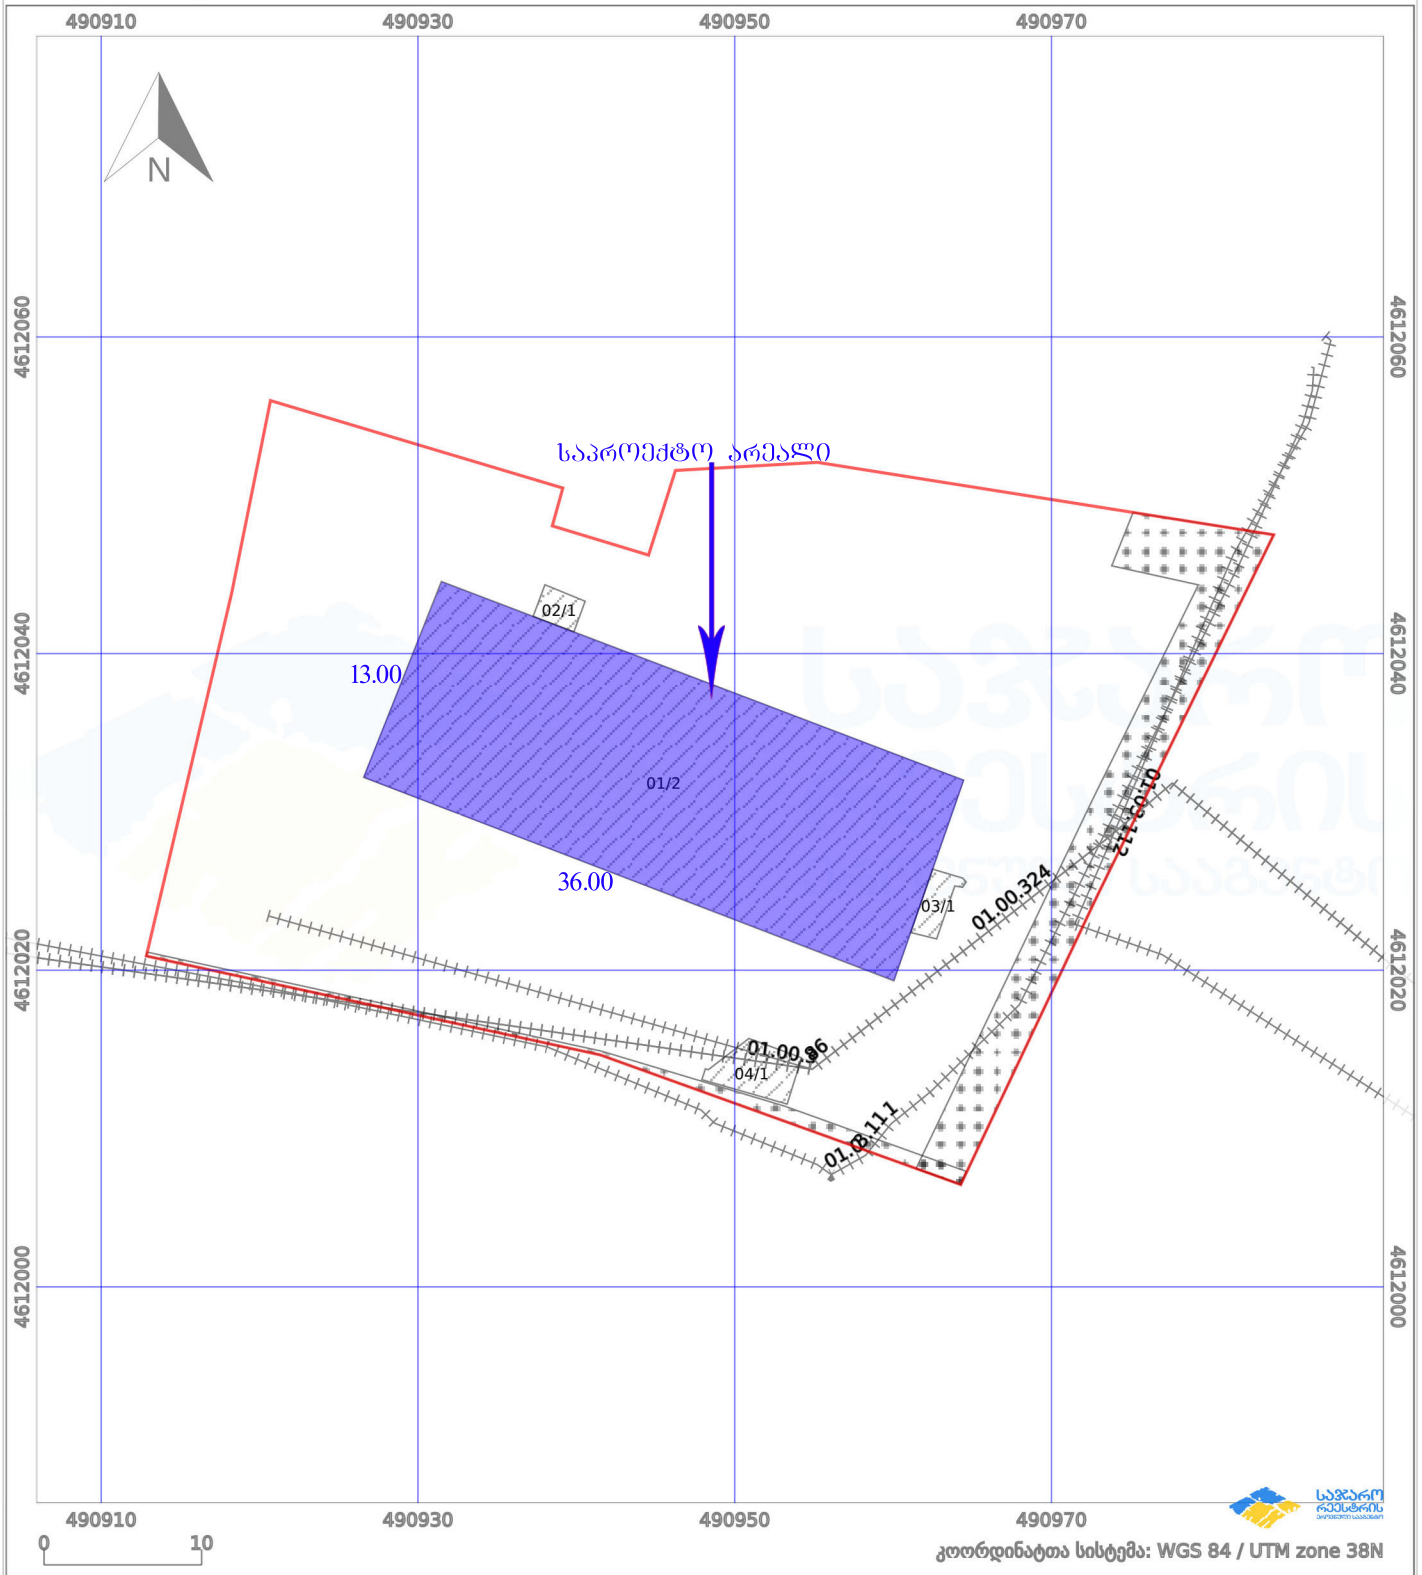

25.03.2024


25.03.2024

საკადასტრო გეგმა

საჯარო რეესტრის ეროვნული სააგენტო

საკადასტრო კოდი:	**01.18.12.003.109**	ნაკვეთის დანიშნულება:	**არასასოფლო სამეურნეო**
განცხადების ნომერი:	**882023002396**	ფართობი:	**2230 კვ.მ (WGS 84 / UTM zone 38N)**
მომზადების თარიღი:	**05/01/2023**	ვალდებულების ფართობი:	**180 კვ.მ (WGS 84 / UTM zone 38N)**



პირობითი აღნიშვნები:

ნაკვეთის საზღვარი		მშენებარე ნაგებობა	02/4	აშენებული ნაგებობა	ქარსაფარი ზოლი
ხაზობრივი ნაგებობა		ტყის ფონდი		ვალდებულება	