ტოპოგრაფიული რუკა

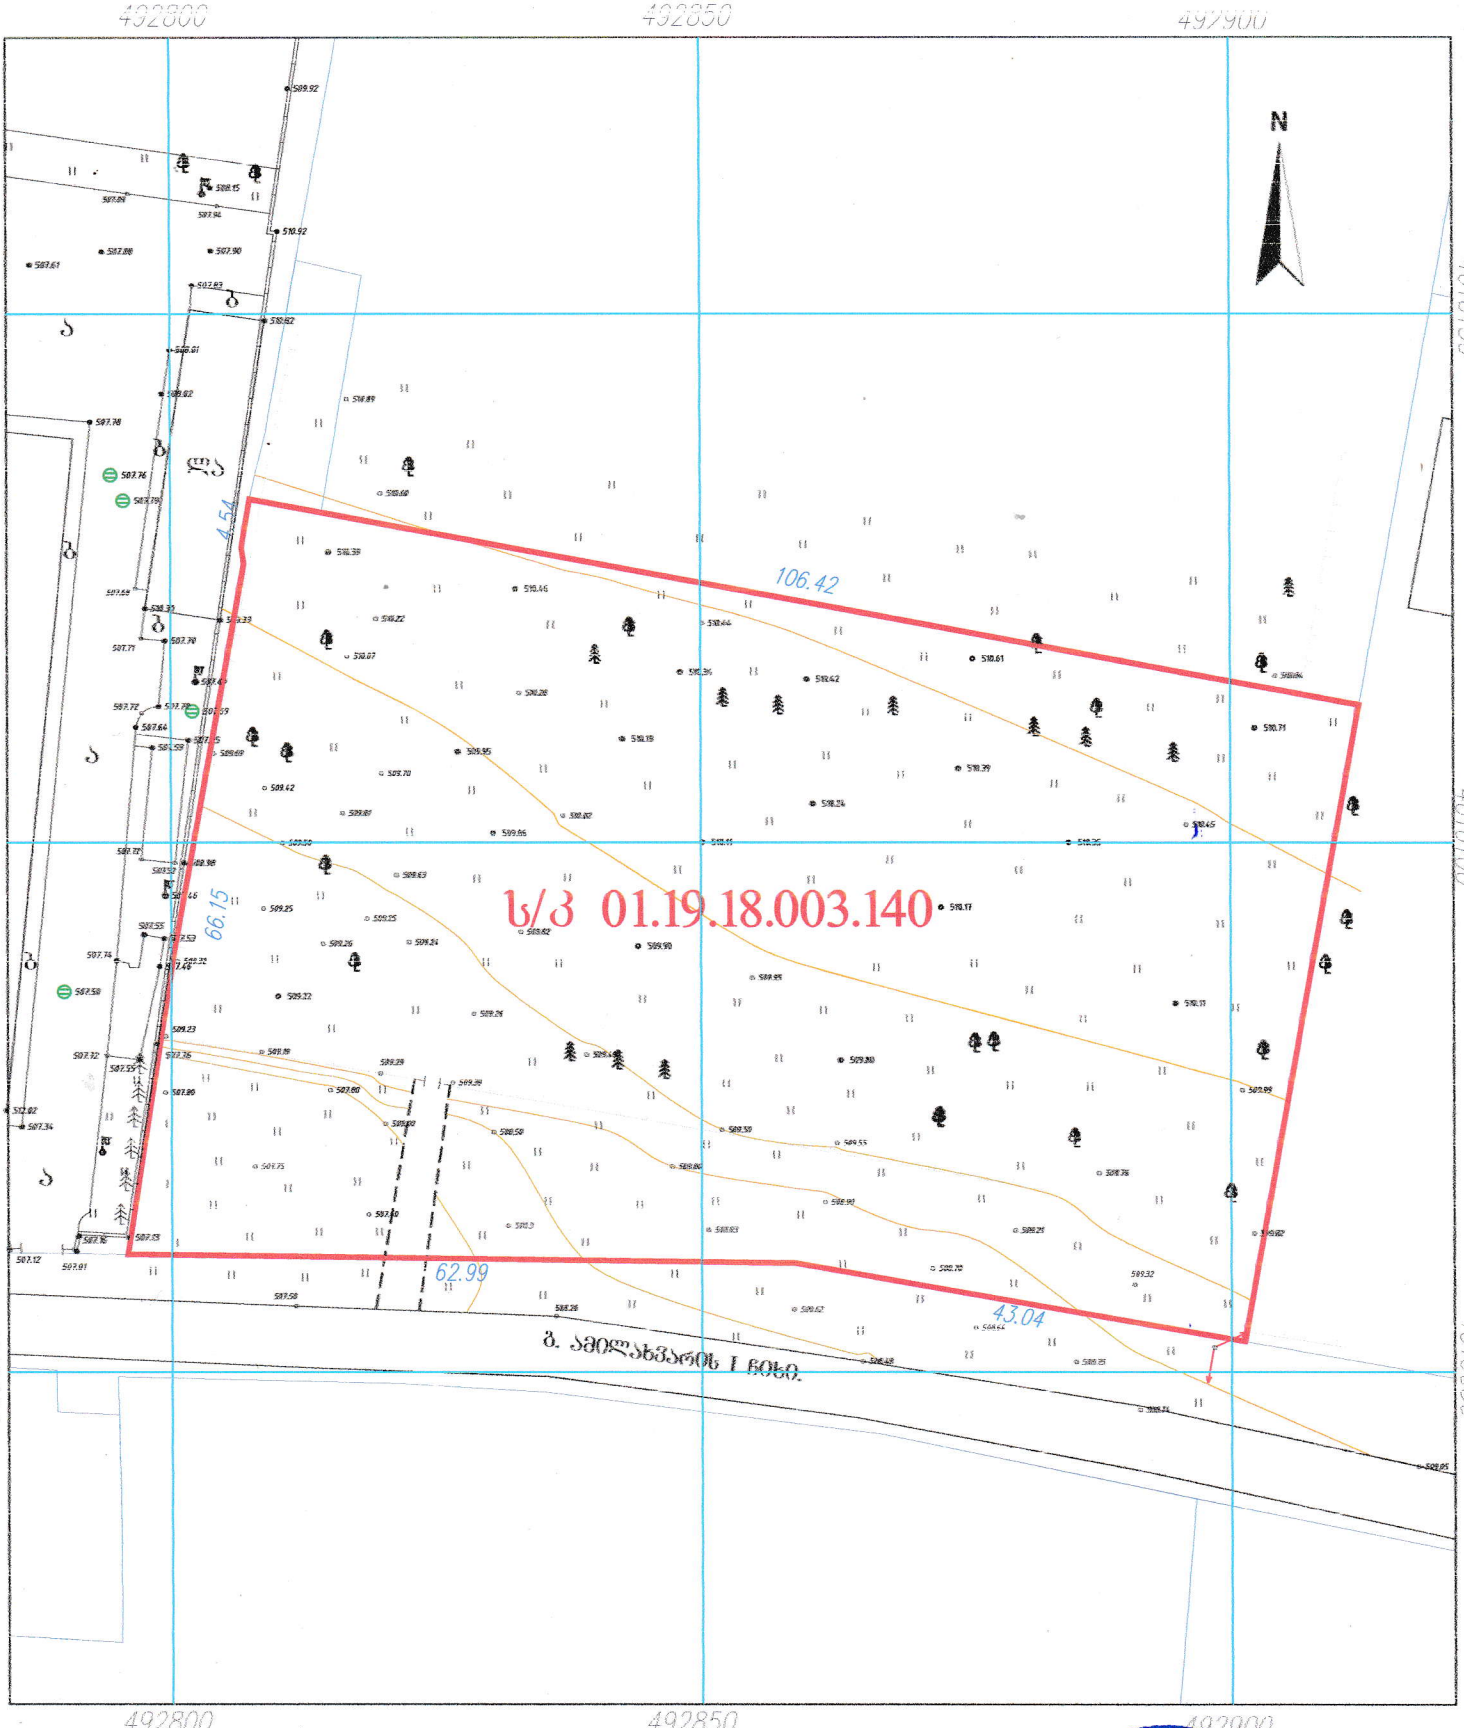

პირობითი აღნიშვნები

- სახელმწიფო შენობა
- არასახელმწიფო შენობა
- ფარდული
- სამბური 577.11
- დანგრეული შენობა
- რეზერვუარი
- ელ. ქვესადგური
- მიწის ნაკვეთის საზღვარი
- წყალი
- ბეტონური 578.06
- ასფალტის გზა
- ბრუნტის გზა
- რკინიგზა
- მთავარი ისოლინიები
- ისოლინიები სიმაღლით ქვიშ ღობე
- ლითონის ღობე
- ნაყარი მიწა
- ჩაშენებული ბრუნტი
- ქარსაცავი ზოლი
- ცოცხალი ღობე
- 578.21 ხიდი, პალია, ბუჩქი
- ბოძები
- განათების ელ. ბოძი
- ცრცალი სამანალმაგალი ბ

GEOSC N	ქ. ბათუმი, რ. ხიმშიაშვილის ქ. №5ა ტელ. 579 03 33 22 GEOSCAN@mail.ru
დირექტორი	დ. ჩქადუანიძე
შემასრულა	ბ. ჭართლაძე
დახაზა	დ. ჩქადუანიძე
მისამართი	ოზნილისი, დაბა ლეღვა ორხევი,

GEOSCAN LTD

გენერალური გეგმა

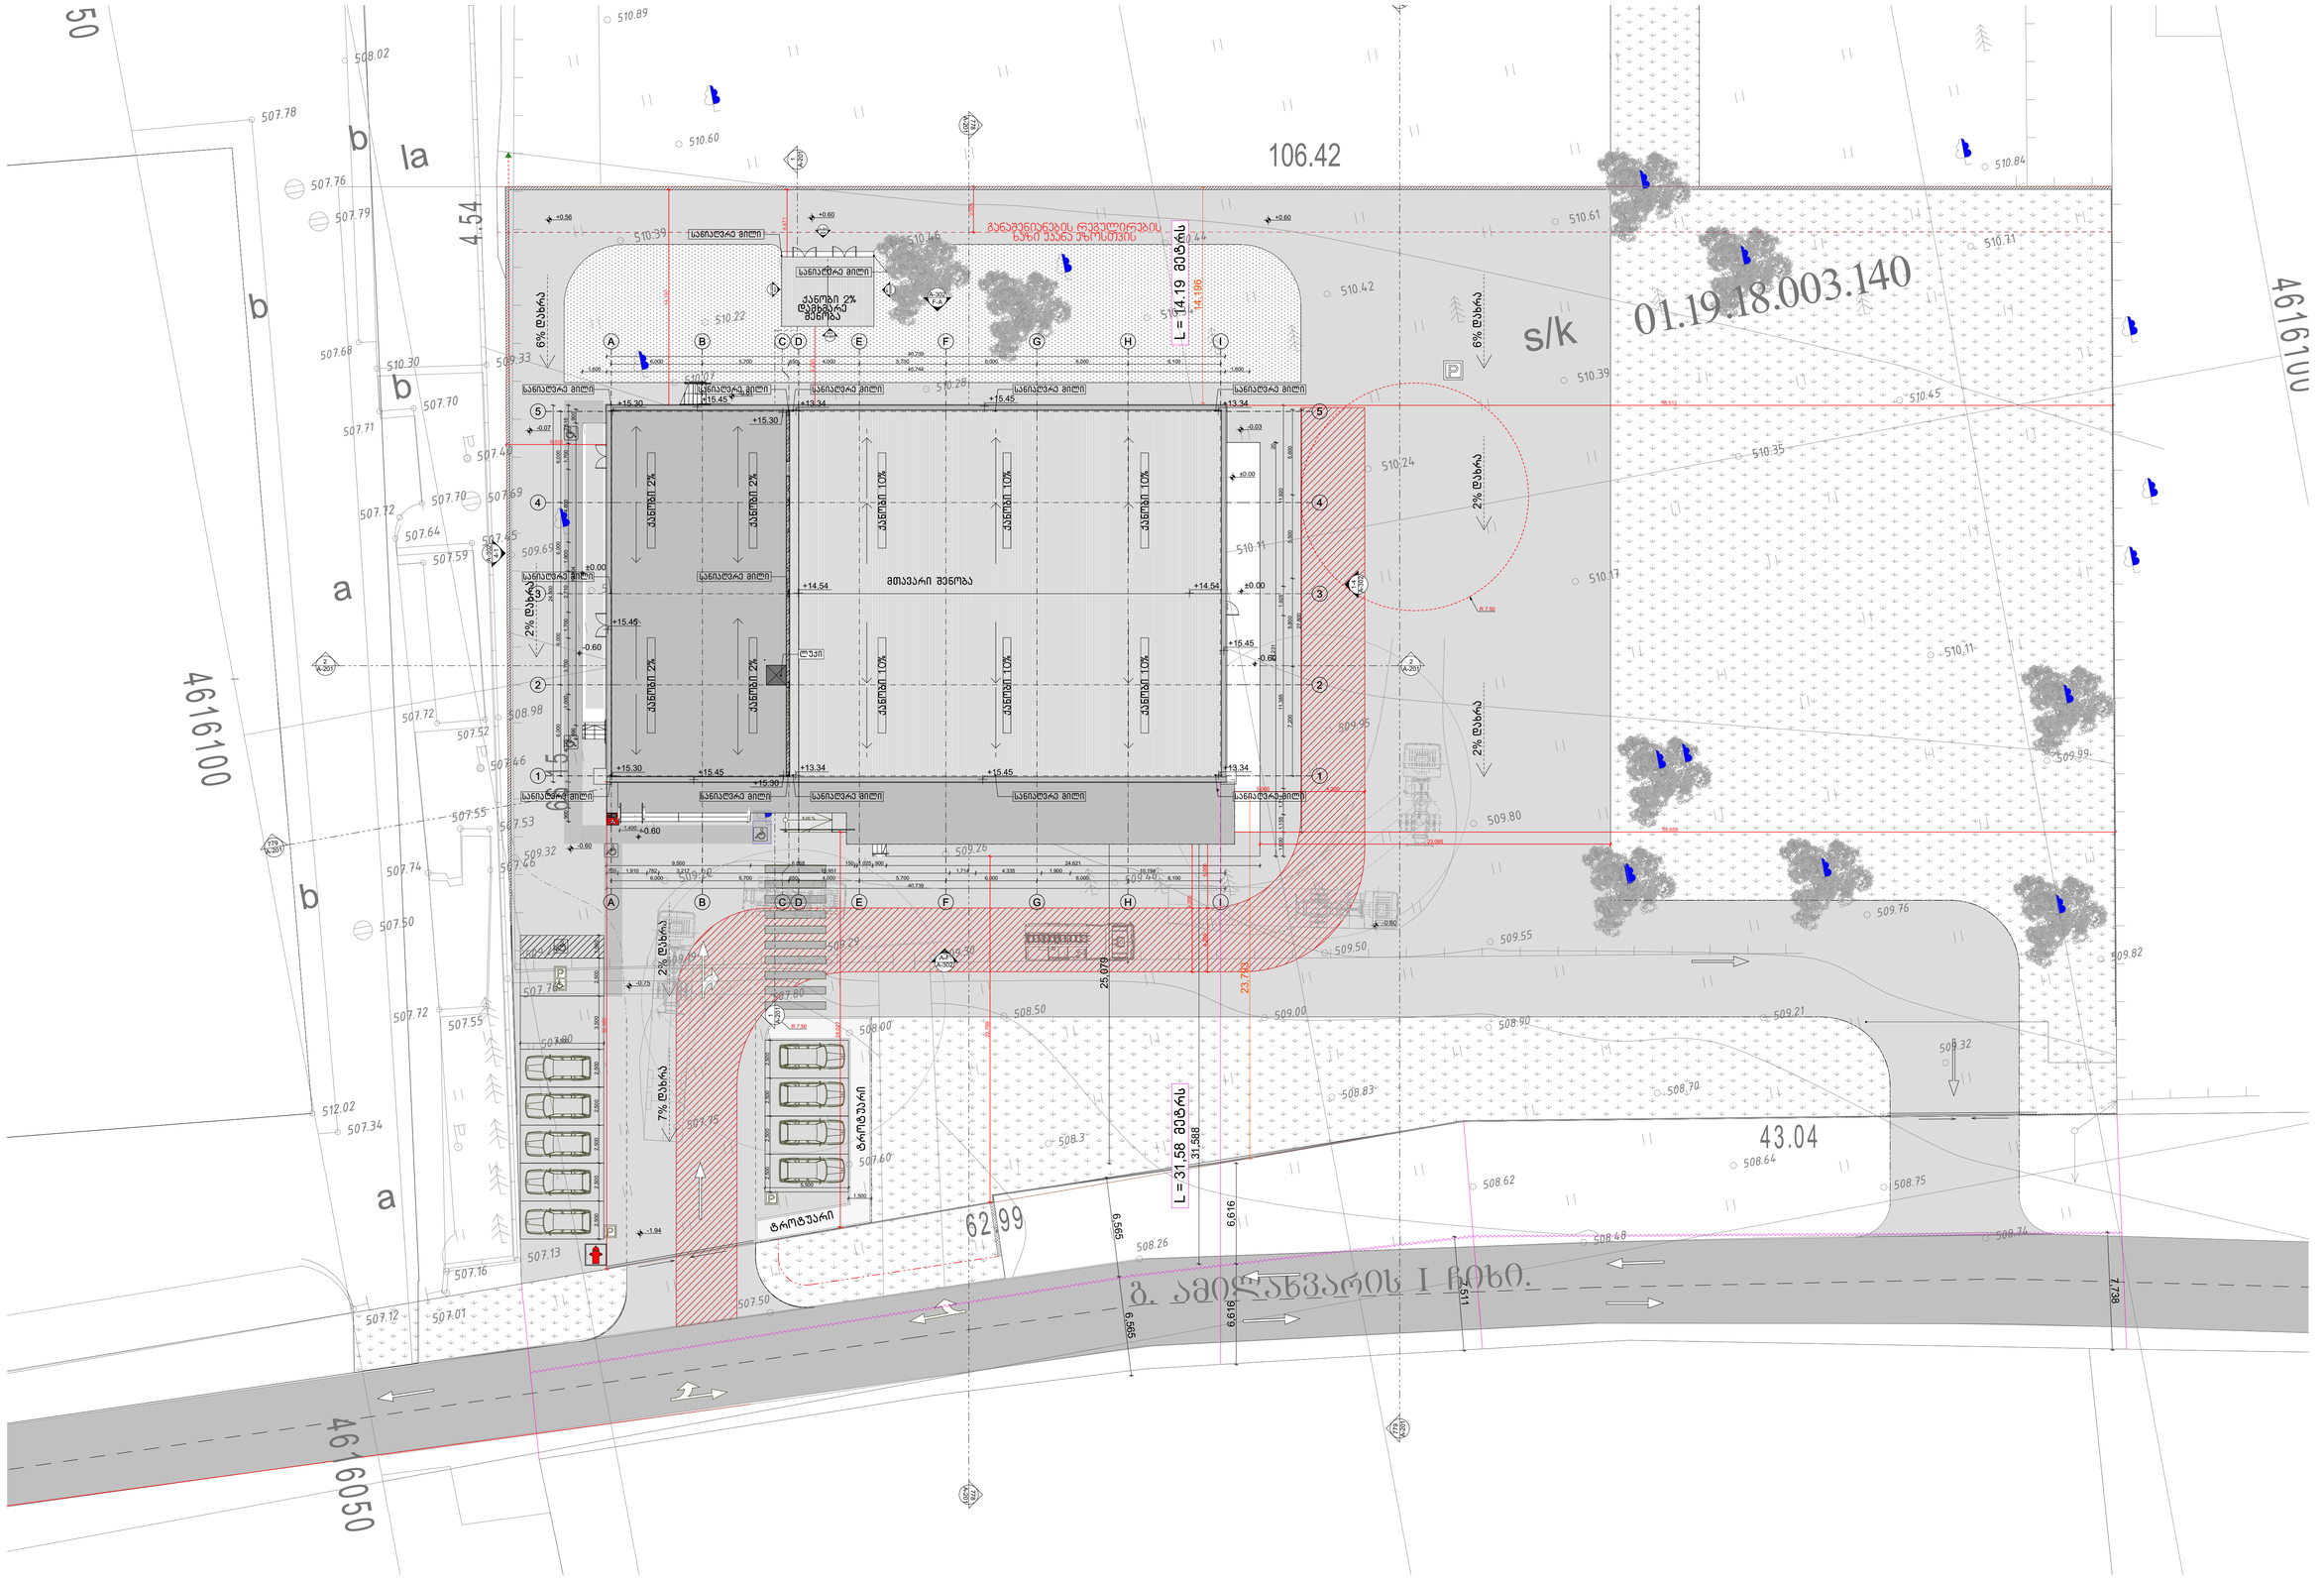

LEGENDS

ლოგი	ოთახის სახელი
0.01 წერტილი	სართულიოთახის
±0.000 / -0.150	მოპირკეთებული იატაკის ნიშნული კონსტრუქციული ფილის ნიშნული
±0.000	მოპირკეთებული იატაკის ნიშნული
1 / A-	დეტალის № ნახაზის კოდი
A-200	ჭრილის № ნახაზის კოდი
WG00/WB00	კედლის ტიპი
FLR00	იატაკის ტიპი
	ბეტონის კედლი
	ბლოკის კედლი
	თაბაშირმუყაოს კედელი

შენიშვნა:

საგენერალტორო და სატუმბო ავზი მდებარეობს იმავე მეპატრონის საკუთრებაში არსებულ სამეზობლო ნაკვეთზე. (ს.კ 01.19.18.003.044)

ზოგადი შენიშვნები

დაუშვებელია ნახაზის გადაზომვა.
ნებისმიერი ხარვეზის/უზუსტობის აღმოჩენის შემთხვევაში დაუყოვნებლივ უნდა ეცნობოს საპროექტო ორგანიზაციას.
ყველა ზომა მოცემულია მილიმეტრებში.
ეს დოკუმენტაცია ინტელექტუალური საკუთრებაა.
ნებისმიერი არასანქცირებული გამოყენება, გამძღვანება, გავრცელება ან დუბლირება ნებისმიერი ინფორმაციის, შეიძლება გამოიწვიოს პასუხისგებლობა მოქმედი კანონმდებლობის მიხედვით.

არქიტექტორი	პროექტის მენეჯერი	დამკვეთი	პროექტი	სათაური	სტატუსი	
TRIA Architecture		შპს "აპტოსი"	აპტოსის საწყობი	GENERAL PLAN 01 გენგეგმა	არქიტექტურული პროექტი	რევიზია 00 თარიღი 25.03.2024 ფორმატი A1 მასშტაბი 1:200 გვ.№ 02.1