
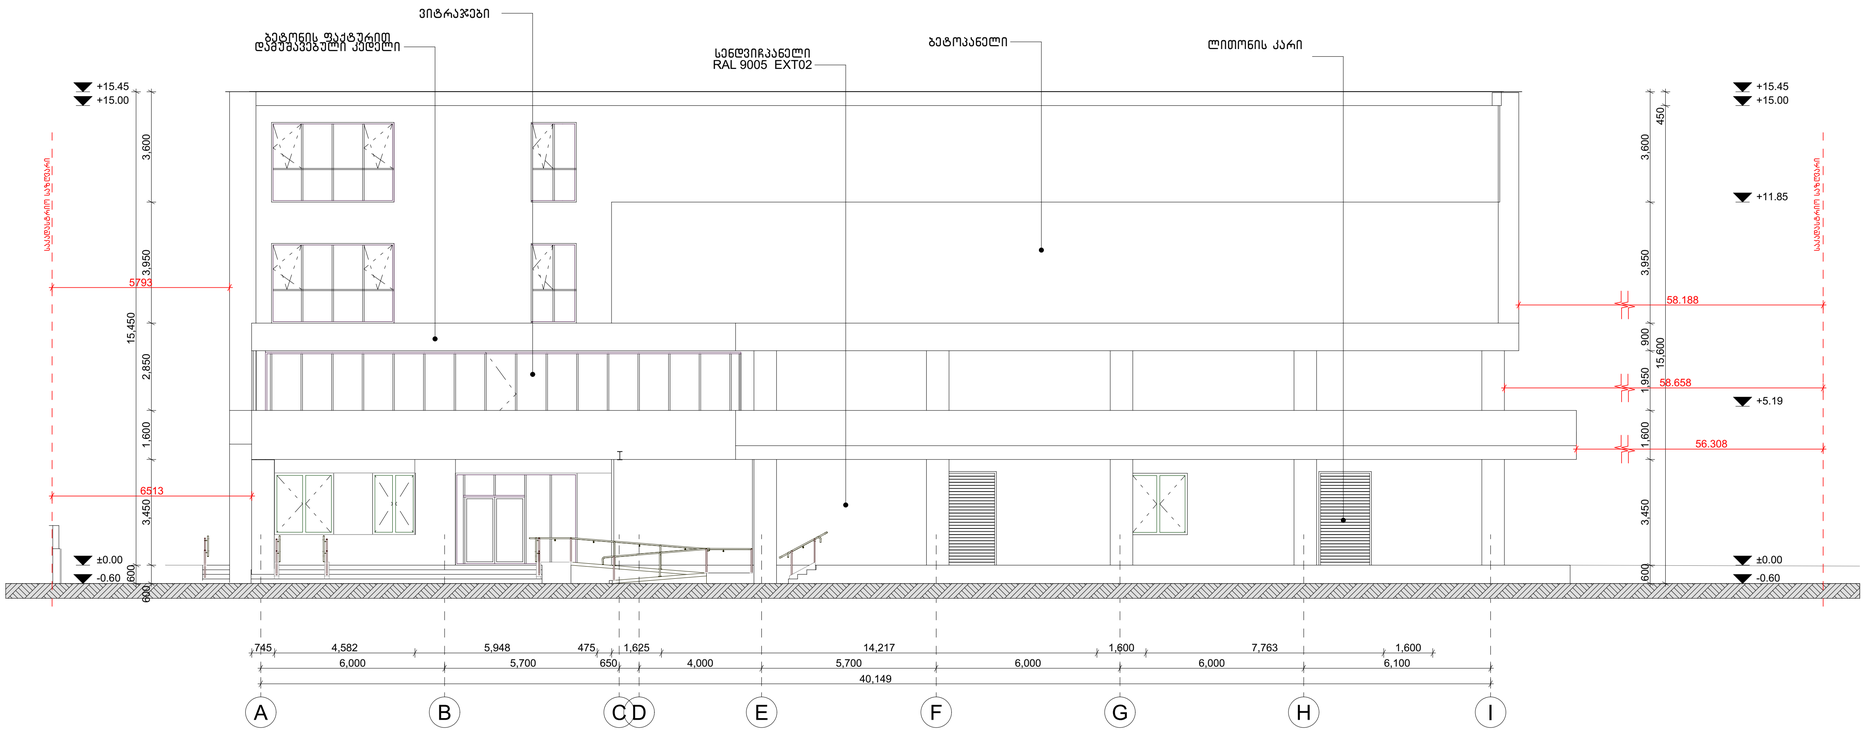


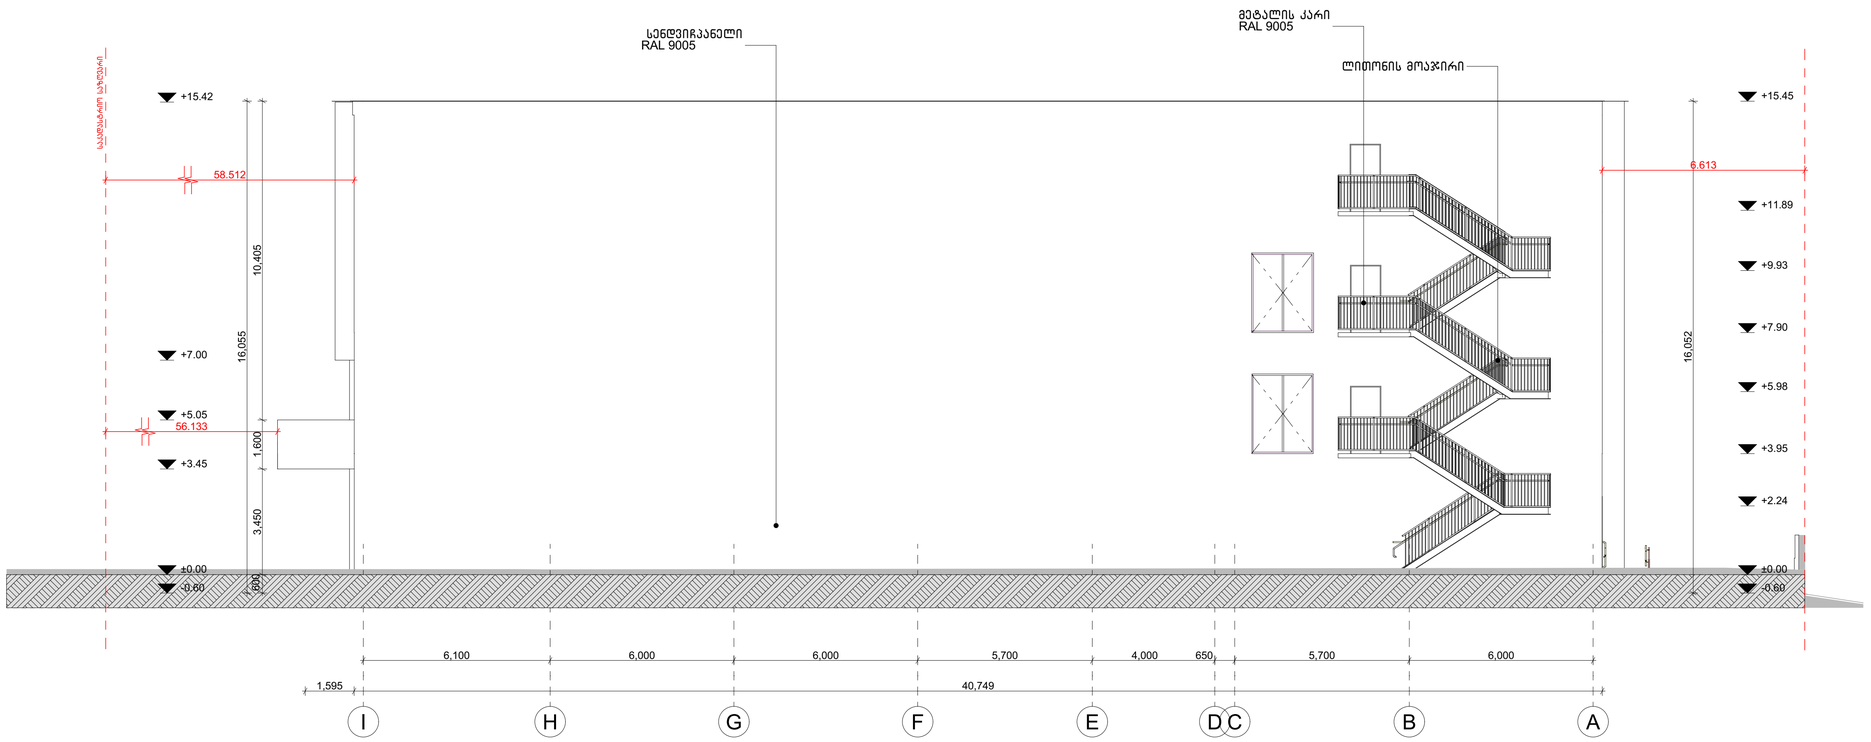

LEGENDS

ღერძი	ოთახის სახელი
D01 წერტილი	სართულიოთახის
±0.000 -0.150	მოპირკეთებული იატაკის ნიშნული კონსტრუქციული ფილის ნიშნული
±0.000	მოპირკეთებული იატაკის ნიშნული
1 A-	დეტალის № ნახაზის ღერძი
1 A-200	ჭრილის № ნახაზის ღერძი
WG00/WB00	კედლის ტიპი
FLR00	იატაკის ტიპი
	ბეტონის კედელი
	ბლოკის კედელი
	თაბაშირმუყაოს კედელი

ზოგადი შენიშვნები

დაუშვებელია ნახაზის გადაზომვა.
ნებისმიერი ხარვეზის/შეზსტობის აღმოჩენის შემთხვევაში დაუყოვნებლივ უნდა ეცნობოს საარქიტექტო ორგანიზაციას.
ყველა ზომა მოცემულია მილიმეტრებში.
ეს დოკუმენტაცია ინტელექტუალური საკუთრებაა.
ნებისმიერი არასანქცირებული გამოყენება, გამქღვანება, გავრცელება ან დუბლირება ნებისმიერი ინფორმაციის, შეიძლება გამოიწვიოს პასუხისგებლობა მოქმედი კანონმდებლობის მიხედვით.

არქიტექტორი: TRIA Architecture

პროექტის მენეჯერი:

დამკვეთი: შპს "აპტოსი"


პროექტი: აპტოსის საწყობი

სათაური: Elevations A-I, I-A ფასადები

სტატუსი: არქიტექტურული პროექტი

რევიზია	00
თარიღი	11.03.2024
ფორმატი	A1
მასშტაბი	1:100

გვ.№ A-301

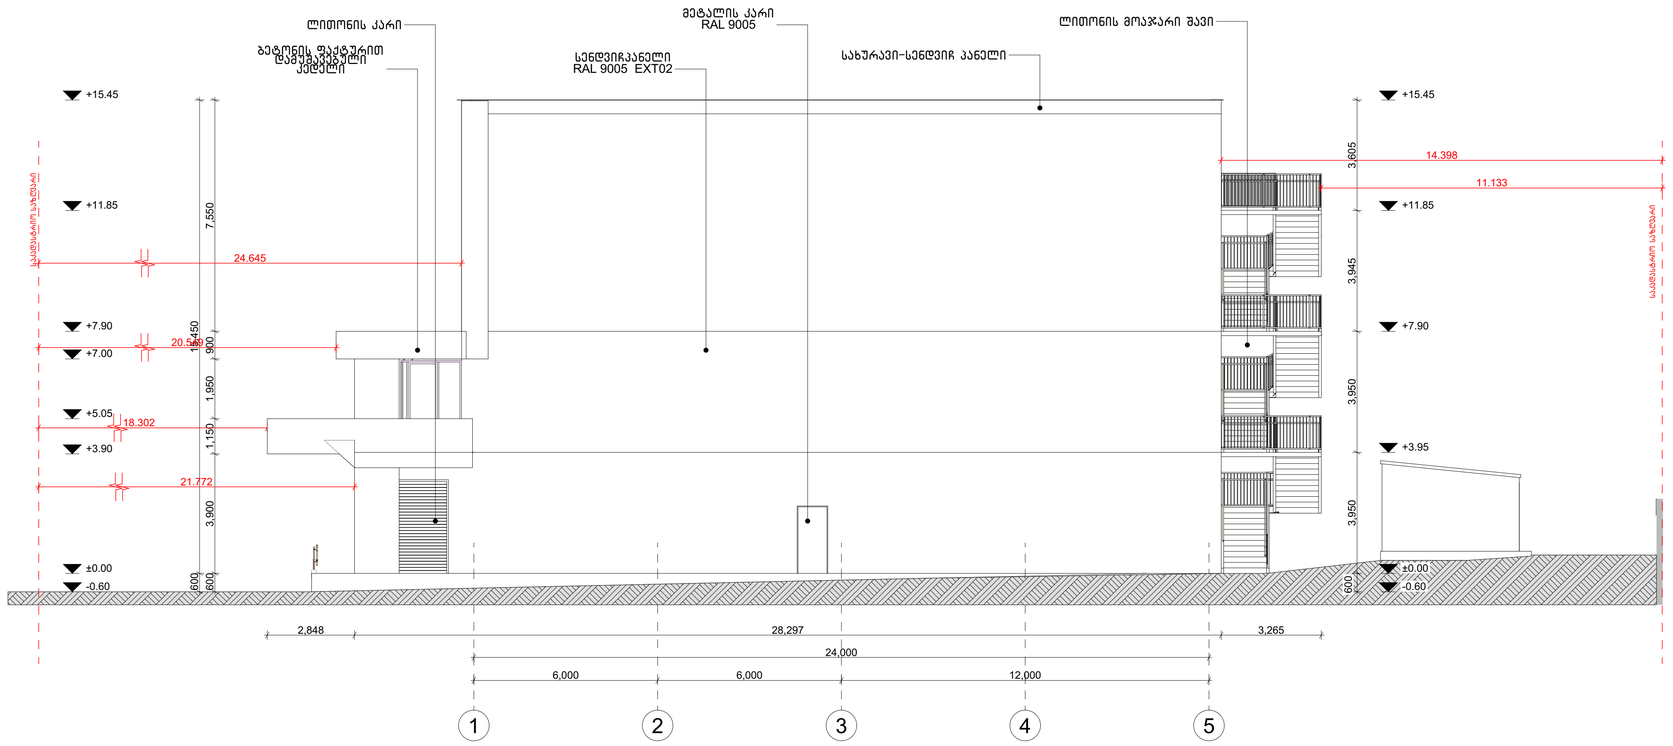




LEGENDS


- ლერი — ოთახის სახელი
- 0.01 წერტილი — სართულიოთახის
- ±0.000 / -0.150 — მოპირკეთებული იატაკის ნიშნული კონსტრუქციული ფილის ნიშნული
- ±0.000 — მოპირკეთებული იატაკის ნიშნული
- 1 / A- — დეტალის № ნახაზის კოდი
- 1 / A-200 — ჭრილის № ნახაზის კოდი
- WG00/WB00 — კედლის ტიპი
- FLR00 — იატაკის ტიპი
- ბეტონის კედელი
- ბლოკის კედელი
- თაბაშირმუყაოს კედელი


ზოგადი შენიშვნები


დაუშვებელია ნახაზის გადაზომვა.
ნებისმიერი ხარვეზის/უზუსტობის აღმოჩენის შემთხვევაში დაუყოვნებლივ ცნობა ეცნობოს საარქიტექტო ორგანიზაციას.
ყველა ზომა მოცემულია მილიმეტრებში.
ეს დოკუმენტაცია ინტელექტუალური საკუთრებაა.
ნებისმიერი არასანქცირებული გამოყენება, გამქღავნება, გავრცელება ან დუბლირება ნებისმიერი ინფორმაციის, შეიძლება გამოიწვიოს პასუხისგებლობა მოქმედი კანონმდებლობის მიხედვით.

არქიტექტორი	TRIA Architecture
პროექტის მენეჯერი	
დამკვეთი	შპს "აპტოსი"
პროექტი	აპტოსის საწყობი
სათაური	Elevations 1-5, 5-1 ფასადები
სტატუსი	არქიტექტურული პროექტი
რევიზია	00
თარიღი	11.03.2024
ფორმატი	A1
მასშტაბი	1:100
გვ.№	A-302

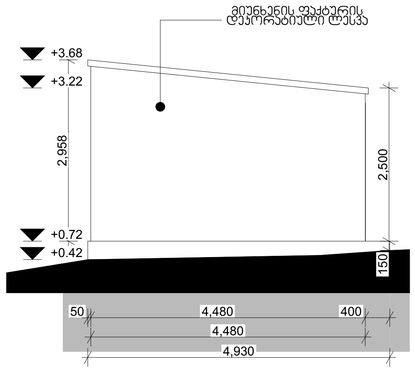

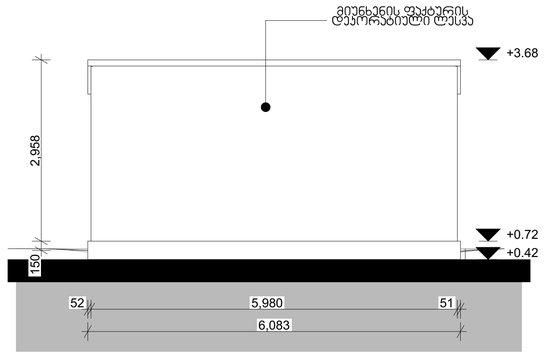

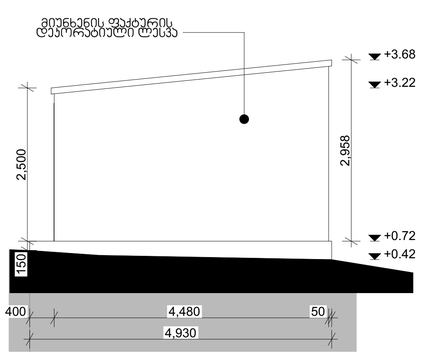

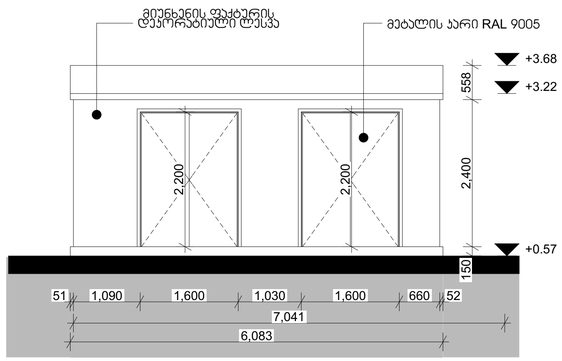

LEGENDS

ლოგი — ობიექტის სახელი

G/01 წერტილი — საორიენტაციო ობიექტის

±0.000 / -0.150 — მოპირკეთებული იატაკის ნიშნული / კონსტრუქციული ფილის ნიშნული

±0.000 — მოპირკეთებული იატაკის ნიშნული

1 / A- — დეტალის № ნახაზის ლოტი

1 / A-200 — ჭრილის № ნახაზის ლოტი

WG00/WB00 — კედლის ტიპი

FLR00 — იატაკის ტიპი

ბეტონის კედელი

ბლოკის კედელი

თაბაშირმუყაოს კედელი

ზოგადი შენიშვნები

დაუშვებელია ნახაზის გადაზომვა.
ნებისმიერი ხარვეზის/შეზუსტობის აღმოჩენის შემთხვევაში დაუყოვნებლივ უნდა ეცნობოს საარქიტექტო ორგანიზაციას.
ყველა ზომა მოცემულია მილიმეტრებში.
ეს დოკუმენტაცია ინტელექტუალური საკუთრებაა.
ნებისმიერი არასანქცირებული გამოყენება, გამქღავნება, გავრცელება ან დუბლირება ნებისმიერი ინფორმაციის, შეიძლება გამოიწვიოს პასუხისგებლობა მოქმედი კანონმდებლობის მიხედვით.

არქიტექტორი: TRIA Architecture

პროექტის მენეჯერი:

დამკვეთი: შპს "აპტოსი"

პროექტი: აპტოსის საწყობი

სათაური: Elevations B01, B02, B03, B04 ფასადები


სტატუსი: არქიტექტურული პროექტი

რევიზია: 00
თარიღი: 11.03.2024
ფორმატი: A1
მასშტაბი: 1:50

გვ.№ A-303


ჯ-1

მეტალის კარი ზღურბლის გარეშე მიმხურავით
რაოდენობა 34 ც

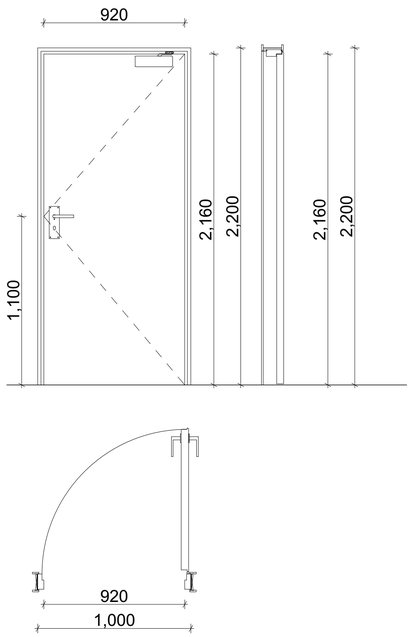


ჯ-2

მეტალის კარი ზღურბლის გარეშე მიმხურავით
რაოდენობა 5 ც

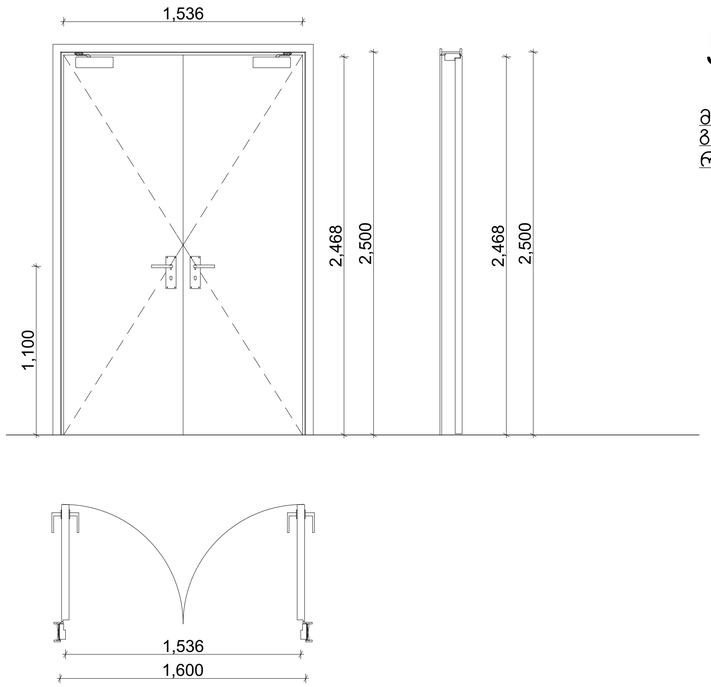


ჯ-1

მინის კარი ზღურბლის გარეშე მიმხურავით
რაოდენობა 14 ც

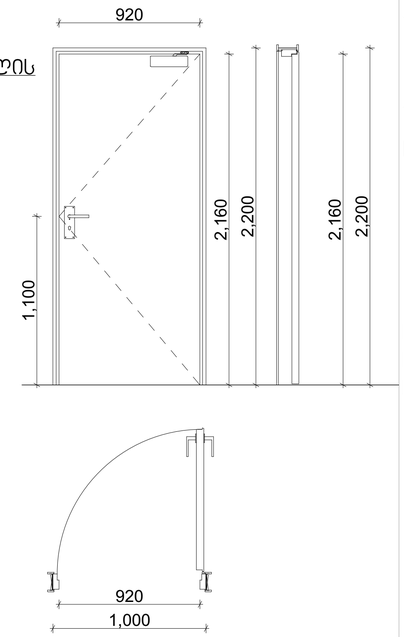

ჯ-3

კარი ზღურბლის და მიმხურავის გარეშე
რაოდენობა 6 ც

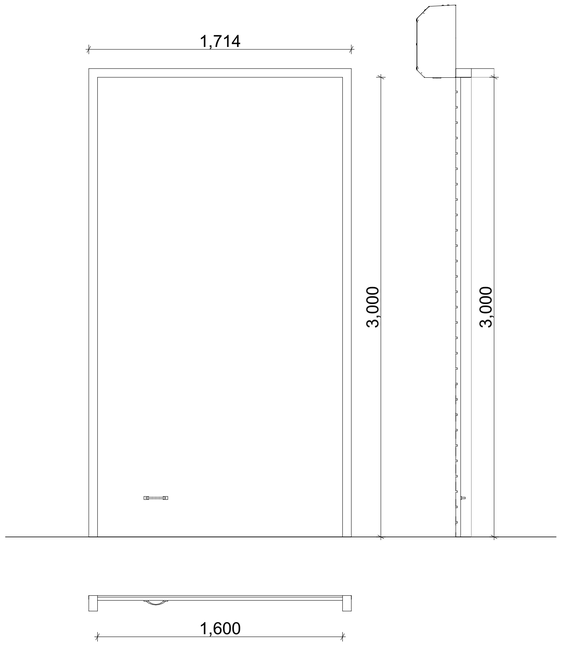

LEGENDS

- ლ/ხ — ოთახის სახელი
- D/D1 წერტილი — სართულიოთახის
- ±0.000 / -0.150 — მოპირკეთებული იატაკის ნიშნული კონსტრუქციული ფილის ნიშნული
- ±0.000 — მოპირკეთებული იატაკის ნიშნული
- 1 / A- — დეტალის № ნახაზის კოდი
- 3 / A-200 — ჭრილის № ნახაზის კოდი
- WG00/WB00 — კედლის ტიპი
- FLR00 — იატაკის ტიპი
- ბეტონის კედელი
- ბლოკის კედელი
- თაბაშირმუყაოს კედელი

ზოგადი შენიშვნები

დაუშვებელია ნახაზის გადაზომვა.
ნებისმიერი ხარვეზის/შეზსტობის აღმოჩენის შემთხვევაში დაუყოვნებლივ უნდა ეცნობოს საპროექტო ორგანიზაციას.
ყველა ზომა მოცემულია მილიმეტრებში.
ეს დოკუმენტაცია ინტელექტუალური საკუთრებაა.
ნებისმიერი არასანქცირებული გამოყენება, გავრცელება, გავრცელება ან დუბლირება ნებისმიერი ინფორმაციის, შეიძლება გამოიწვიოს პასუხისგებლობა მოქმედი კანონმდებლობის მიხედვით.

არქიტექტორი	TRIA Architecture
პროექტის მენეჯერი	
დამკვეთი	შპს "აპტოსი"
პროექტი	აპტოსის საწყობი
სათაური	კარის დეტალური ნახაზები
სტატუსი	არქიტექტურული პროექტი
რევიზია	00
თარიღი	11.03.2024
ფორმატი	A1
მასშტაბი	1:20
გვ.№	A-806

LEGENDS

ლ/ობი — ობის სახელი

D/D1 წერტილი — სართულიობის

±0.000 / -0.150 — მოპირკეთებული იატაკის ნიშნული კონსტრუქციული ფილის ნიშნული

±0.000 — მოპირკეთებული იატაკის ნიშნული

1 / A- — დეტალის № ნახაზის კოდი

A-200 — ჭრილის № ნახაზის კოდი

WG00/WB00 — კედლის ტიპი


FLR00 — იატაკის ტიპი

ბეტონის კედელი


ბლოკის კედელი

თაბაშირმუყაოს კედელი


განზომა 1 - 1:50 მ
რაოდენობა: 2

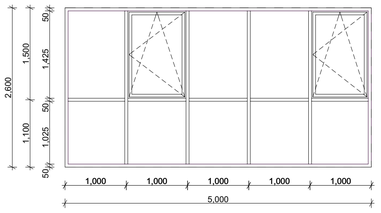


განზომა 1 - 1:50 მ
რაოდენობა: 4

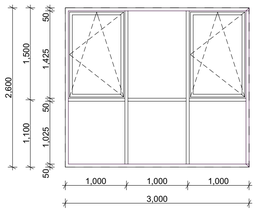


განზომა 1 - 1:50 მ
რაოდენობა: 2

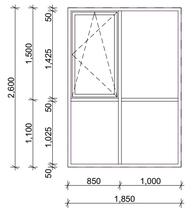


განზომა 1 - 1:50 მ
რაოდენობა: 4

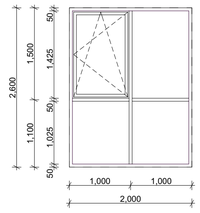


განზომა 1 - 1:50 მ
რაოდენობა: 2

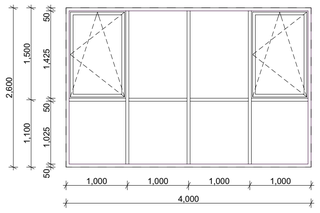


განზომა 1 - 1:50 მ
რაოდენობა: 3

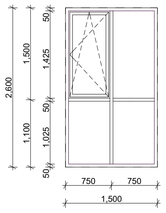


W01 ალუმინის ვიბრაჟი
გეგმა 1:50 მ

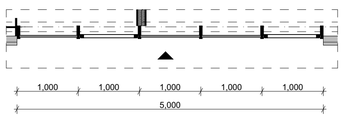


W02 ალუმინის ვიბრაჟი
გეგმა 1:50 მ

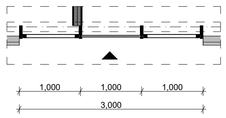


W03 ალუმინის ვიბრაჟი
გეგმა 1:50 მ

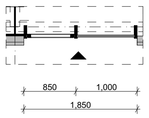


W04 ალუმინის ვიბრაჟი
გეგმა 1:50 მ

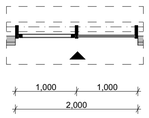


W05 ალუმინის ვიბრაჟი
გეგმა 1:50 მ

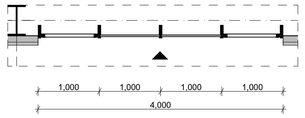


W06 ალუმინის ვიბრაჟი
გეგმა 1:50 მ

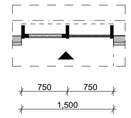


განზომა 1 - 1:50 მ

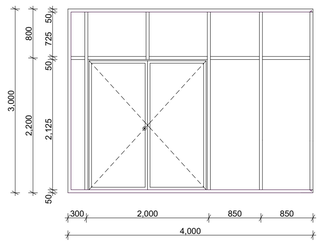


განზომა 1 - 1:50 მ
რაოდენობა: 4

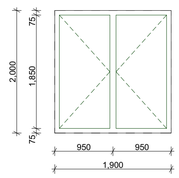


განზომა 2 - 1:50 მ

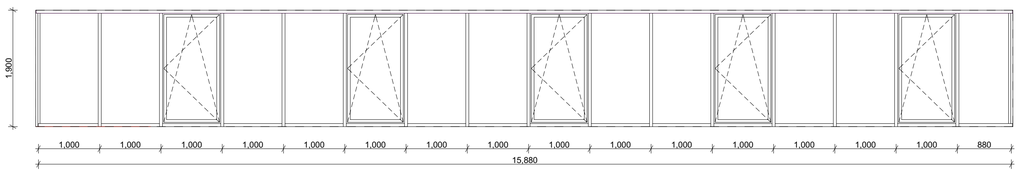


განზომა 1 - 1:50 მ

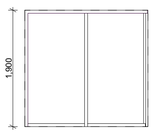


განზომა 3 - 1:50 მ

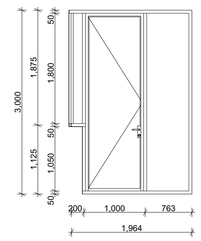


W07 ალუმინის ვიბრაჟი
გეგმა 1:50 მ

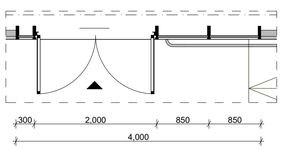

W08 ალუმინის ვიბრაჟი
გეგმა 1:50 მ

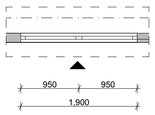

W09 ალუმინის ვიბრაჟი
გეგმა 1:50 მ

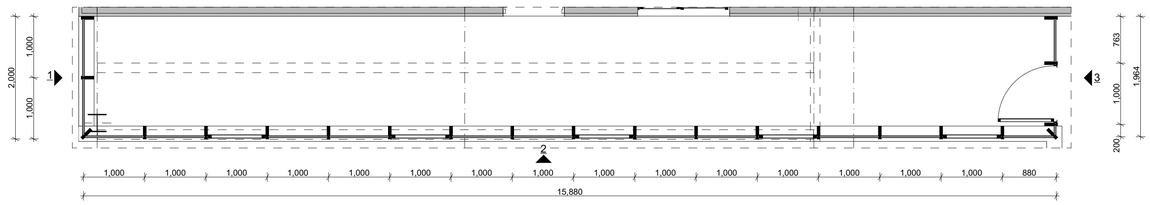

ზოგადი შენიშვნები

დაუშვებელია ნახაზის გადაზომვა.
ნებისმიერი ხარვეზის/შეუსაბამობის აღმოჩენის შემთხვევაში დაუყოვნებლივ ცნობა ეცნობოს საარქიტექტო ორგანიზაციას.
ყველა ზომა მოცემულია მილიმეტრებში.
ეს დოკუმენტაცია ინტელექტუალური საკუთრებაა.
ნებისმიერი არასანქცირებული გამოყენება, გამქღავნება, გავრცელება ან დუბლირება ნებისმიერი ინფორმაციის, შეიძლება გამოიწვიოს პასუხისგებლობა მოქმედი კანონმდებლობის მიხედვით.

არქიტექტორი: TRIA Architecture

პროექტის მენეჯერი:

დამკვეთი: შპს "აპტოსი"

პროექტი: აპტოსის საწყობი

სათაური: ფასადის ვიტრაჟის დეტალური ნახაზები

სტატუსი: არქიტექტურული პროექტი

რევიზია	00
თარიღი	11.03.2024
ფორმატი	A1
მასშტაბი	1:50

გვ.№ A-351