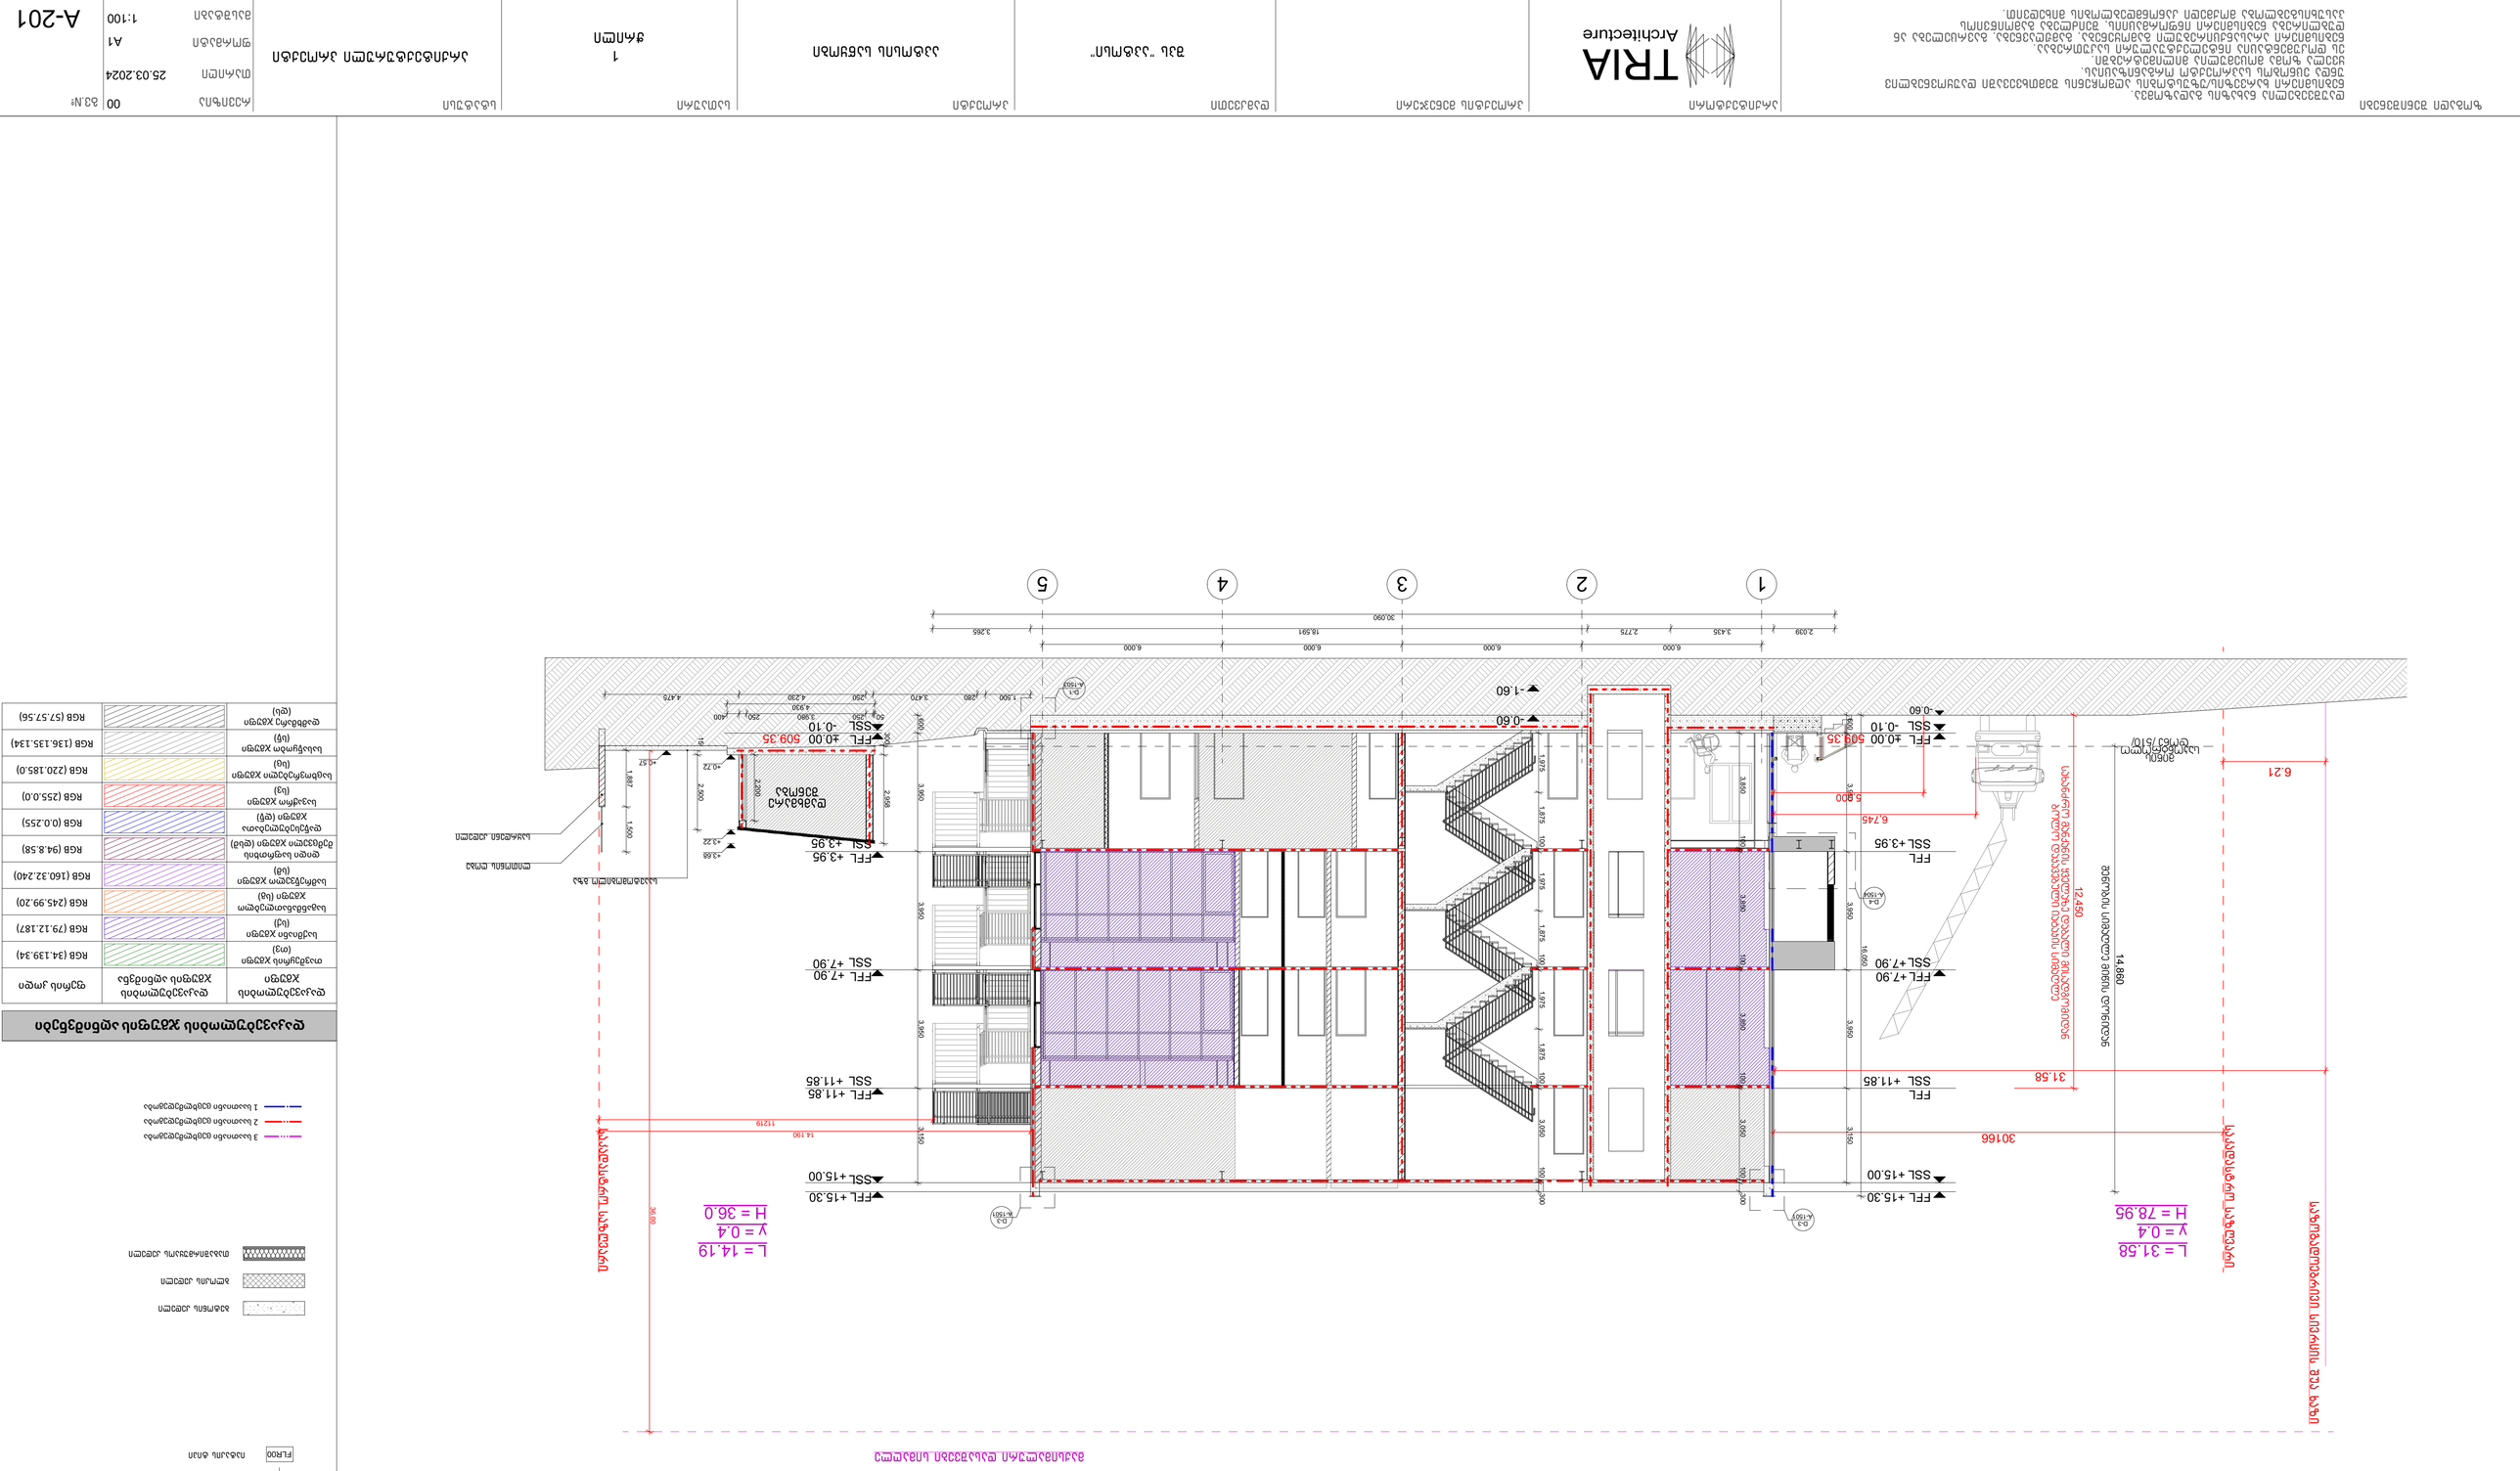

GSPublisherVersion 0.0.100.8

დაუშვებელია ნახაზის გადაზომვა.
ნებისმიერი ხარვეზის/uzustobis აღმოჩენის შემთხვევაში დაუყოვნებლივ
უნდა ეცნობოს საპროექტო ორგანიზაციას.
ყველა ზომა მოცემულია მილიმეტრებში.
ეს დოკუმენტაცია ინტელექტუალური საკუთრებაა.
ნებისმიერი არასანქცირებული გამოყენება, gamJRavneba, გავრცელება ან
dublireba ნებისმიერი ინფორმაციის, შეიძლება გამოიწვიოს
პასუხისგებლობა მოქმედი კანონმდებლობის მიხედვით.

ზოგადი შენიშვნები რევიზია 00

A1

WG00/WB00

±0.000
-0.150

1
A-200

±0.000

1
A-

LEGENDS

FLR00

არქიტექტორი პროექტის მენეჯერი დამკვეთი პროექტი სათაური სტატუსი

თარიღი

ფორმატი

მასშტაბი

gv.#

ჭრილი

ლობი ოთახის სახელი
0/01 სართული/ოთახის
ნომერი

მოპირკეთებული იატაკის
ნიშნული
კონსტრუქციული ფილის
ნიშნული
მოპირკეთებული იატაკის
ნიშნული

დეტალის #
ნახაზის კოდი

ჭრილის #
ნახაზის კოდი

კედლის ტიპი

იატაკის ტიპი

ბეტონის კედელი

ბლოკის კედელი

თაბაშირმუყაოს კედელი

აპტოსის საწყობი

არქიტექტურული პროექტი შპს "aptosi"

დაკავებულობის
ჯგუფი

თავშეყრის ჯგუფი
(თვ)

RGB (34.139.34)

RGB (79.12.187)

RGB (245.99.20)

RGB (160.32.240)

RGB (94.8.58)

RGB (0.0.255)

RGB (255.0.0)

RGB (220.185.0)

RGB (136.135.134)

RGB (57.57.56)

დაკავებულობის
ჯგუფის აღნიშვნა

ფერის კოდი

საქმიანი ჯგუფი
(სქ)
საგანმანათლებლო
ჯგუფი (სგ)
სამრეწველო ჯგუფი
(სმ)
დიდი საფრთხის
შემცველი ჯგუფი (დსშ)
დაწესებულებათა
ჯგუფი (დწ)
სავაჭრო ჯგუფი
(სვ)
საცხოვრებელი ჯგუფი
(სც)
სასაწყობო ჯგუფი
(სწ)
დამხმარე ჯგუფი
(დს)

დაკავებულობის ჯგუფის აღნიშვნები

3 საათიანი ცეცხლმედეგობა
2 საათიანი ცეცხლმედეგობა
1 საათიანი ცეცხლმედეგობა

A-201

1

1:100

25.03.2024

600 3,950 3,950 3,950 3,150

3,850 100 3,850 100 3,850 100 3,050 100 300

30166 14.190
11219

16,050

600 3,950 3,950 3,950 3,150

14,860

-0.10

±0.00
-0.10

±0.00

+3.95

+7.90

+11.85

+15.00

+15.30

+7.90

+15.00

+15.30

6,745

5,000

1,975 1,875 100 1,975 1,875 100 1,975 1,875 100 3,050 100 300

12,450

+0.72

+3.22

+3.68

+0.57

150 2,500

300 2,958

50 250 3,980 250 400
4,930

2,200

-0.60

- 1.60

-0.60

6.21

31.58

36.00

D-3 D-3

D-4

საკადასტრო საზღვარი

საკადასტრო საზღვარი

FFL
SSL

FFL
SSL+3.95

FFL
SSL +11.85

FFL

SSL

+3.95

+11.85

FFL
SSL+7.90 +7.90

შენობის სიმაღლე მიწის დონიდან
სახანძრო მანქანის ყველაზე დაბალი მისადგომიდან

ბოლო დაკავებული იატაკის სიმაღლე

მიწის
საკონტროლო

დონე /510/ 509.35 FFL 509.35 SSL

FFL
SSL

FFL
SSL

FFL
SSL

დამხმარე
შენობა

საზოგადოებრივი სივრცის შუა ხაზი

L = 31.58

y = 0.4
H = 78.95

L = 14.19

y = 0.4
H = 36.0

მაქსიმალური დასაშვები სიმაღლე

A-1501 A-1501

A-1504

1 2 3 4 5

6,000 6,000 6,000 6,000
2,039 3,435 2,775 18,591 3,265 30,090

1,887 1,500
1,500 280 3,470 250 4,230 4,475

საავტომობილო გზა

საყრდენი კედელი

ლითონის ღობე

D-1

FFL

SSL

A-1503

გენერალური გეგმა

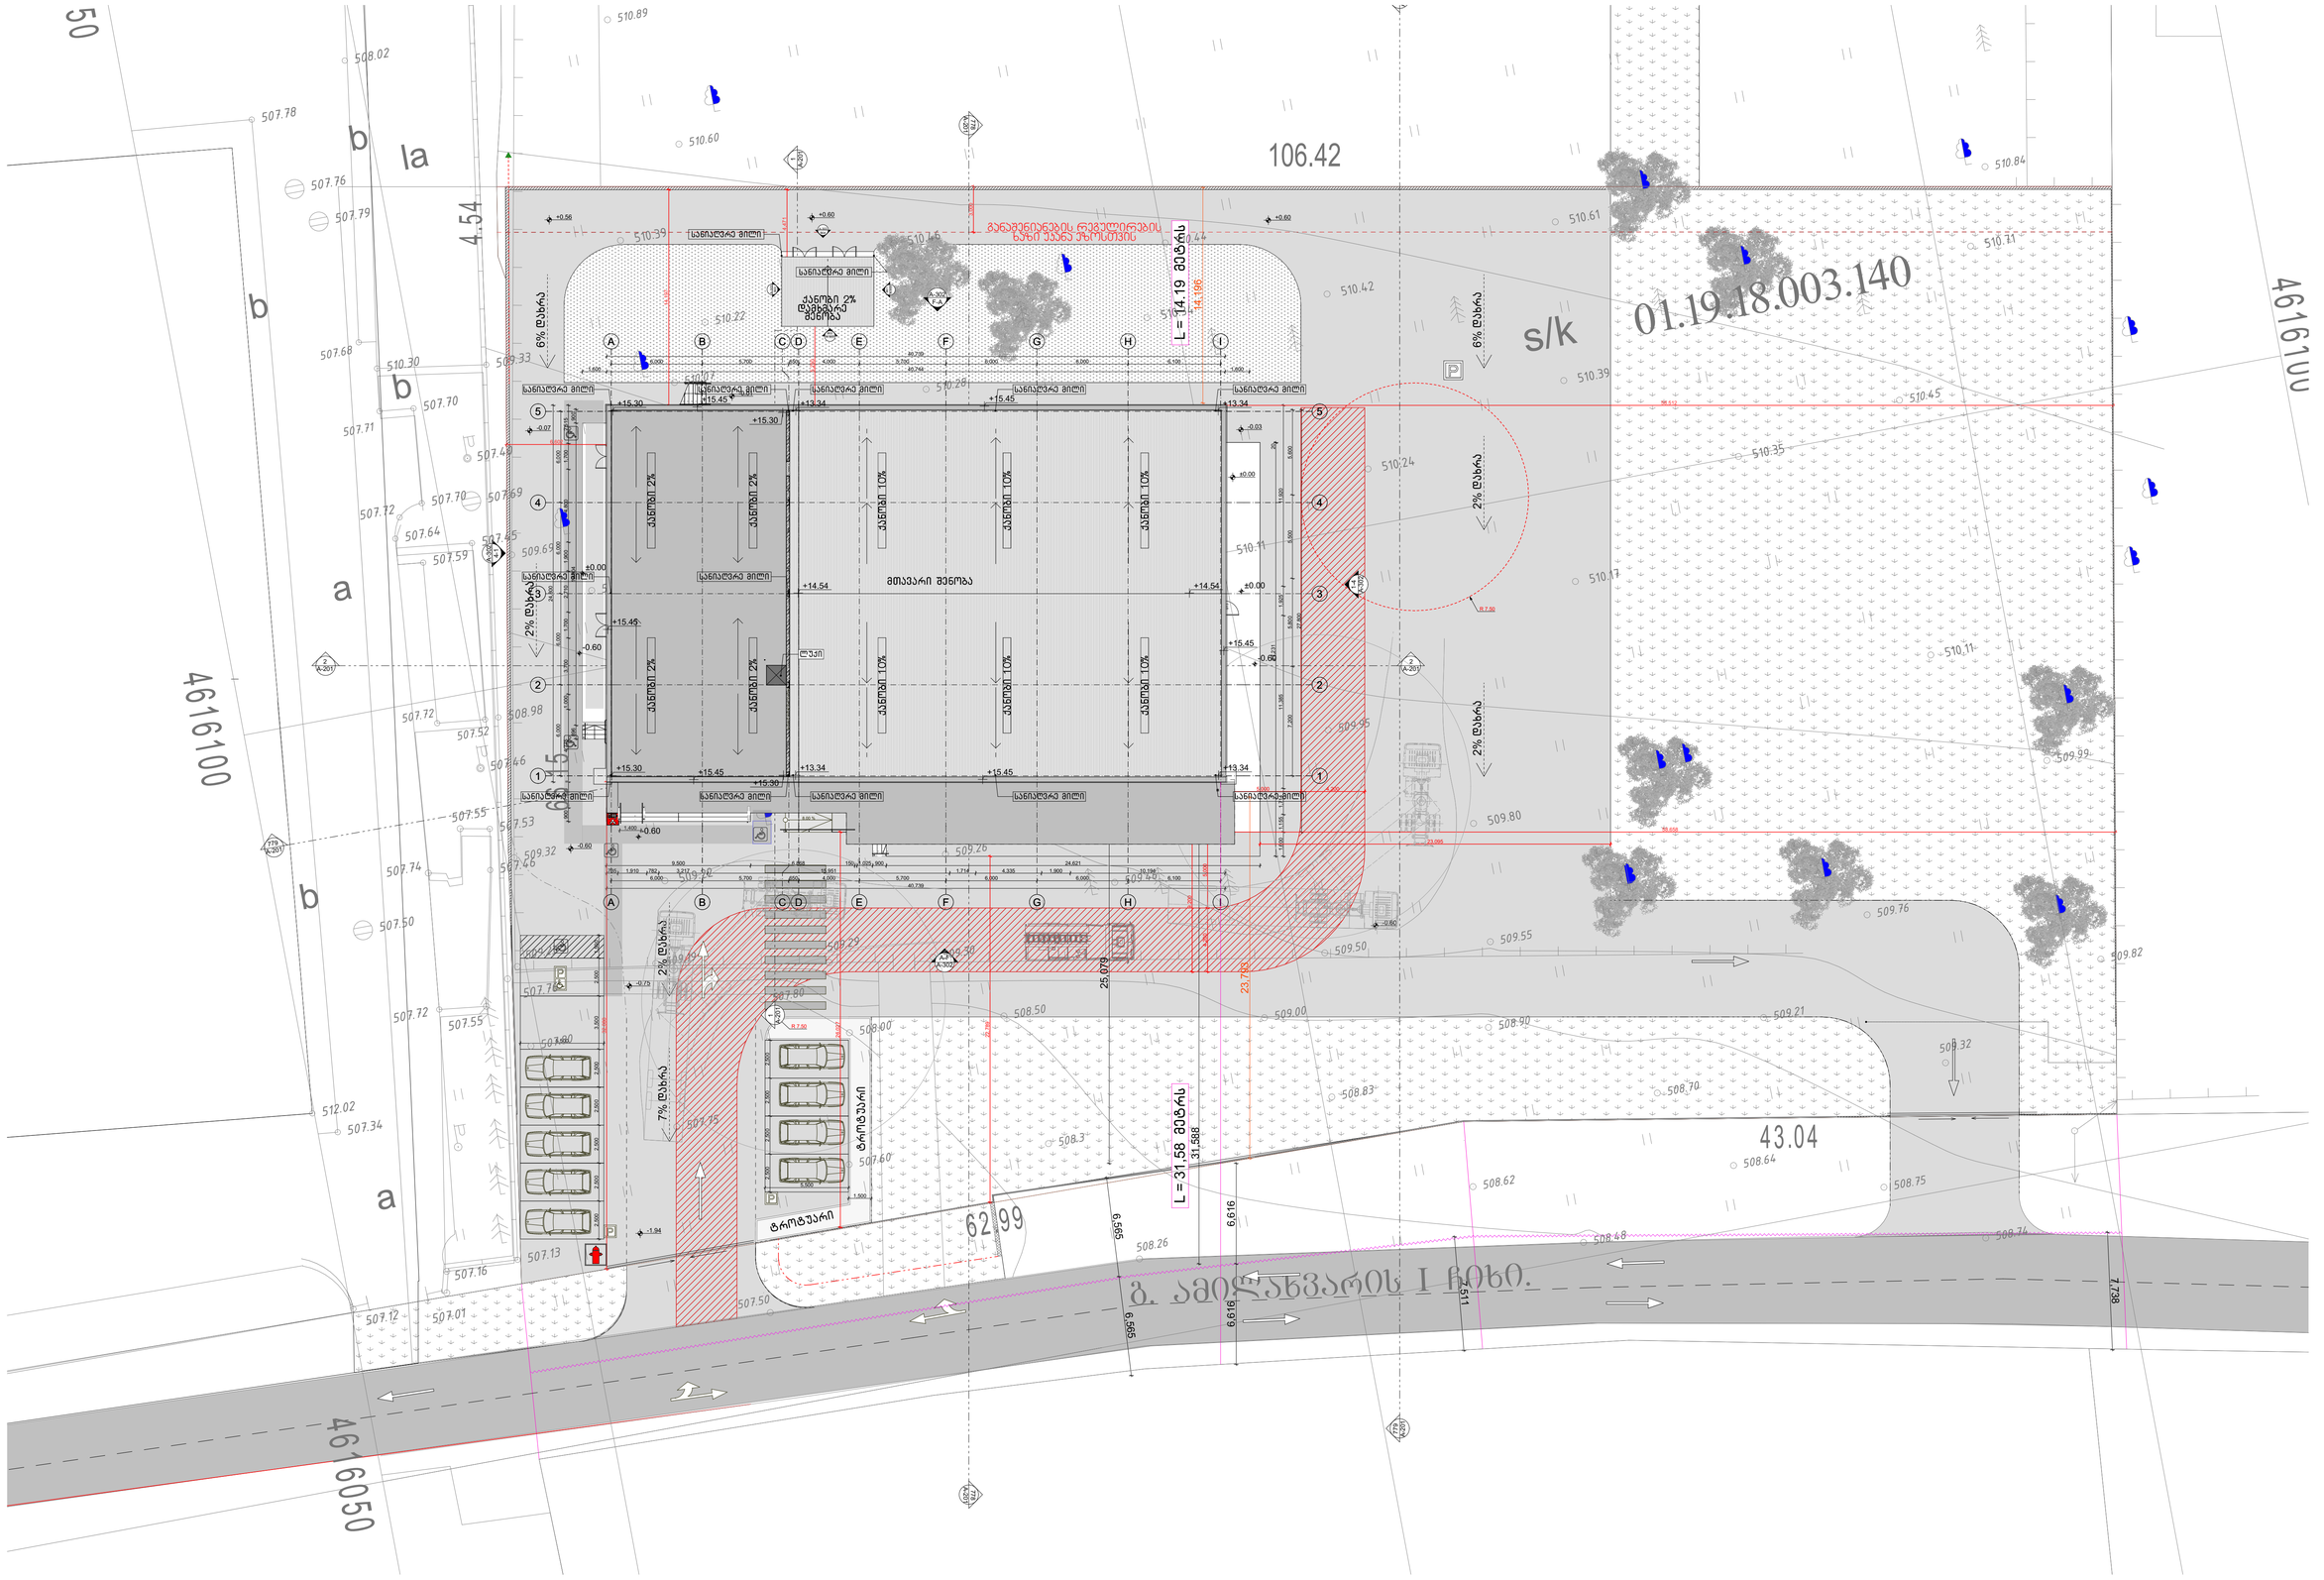

LEGENDS

ლოგი	ოთახის სახელი
0.01 წერტილი	სართულიოთახის
±0.000 / -0.150	მოპირკეთებული იატაკის ნიშნული კონსტრუქციული ფილის ნიშნული
±0.000	მოპირკეთებული იატაკის ნიშნული
1 / A-	დეტალის № ნახაზის კოდი
A-200	ჭრილის № ნახაზის კოდი
WG00/WB00	კედლის ტიპი
FLR00	იატაკის ტიპი
	ბეტონის კედლი
	ბლოკის კედლი
	თაბაშირმუყაოს კედელი

შენიშვნა:

საგენერალტორო და სატუმბო ავზი მდებარეობს იმავე მეპატრონის საკუთრებაში არსებულ სამეზობლო ნაკვეთზე. (ს.კ 01.19.18.003.044)

ზოგადი შენიშვნები

დაუშვებელია ნახაზის გადაზომვა.
ნებისმიერი ხარვეზის/უზუსტობის აღმოჩენის შემთხვევაში დაუყოვნებლივ უნდა ეცნობოს საპროექტო ორგანიზაციას.
ყველა ზომა მოცემულია მილიმეტრებში.
ეს დოკუმენტაცია ინტელექტუალური საკუთრებაა.
ნებისმიერი არასანქცირებული გამოყენება, გამძღვანება, გავრცელება ან დუბლირება ნებისმიერი ინფორმაციის, შეიძლება გამოიწვიოს პასუხისგებლობა მოქმედი კანონმდებლობის მიხედვით.

არქიტექტორი	პროექტის მენეჯერი	დამკვეთი	პროექტი	სათაური	სტატუსი	
TRIA Architecture		შპს "აპტოსი"	აპტოსის საწყობი	GENERAL PLAN 01 გენგეგმა	არქიტექტურული პროექტი	რევიზია 00 თარიღი 25.03.2024 ფორმატი A1 მასშტაბი 1:200 გვ.№ 02.1