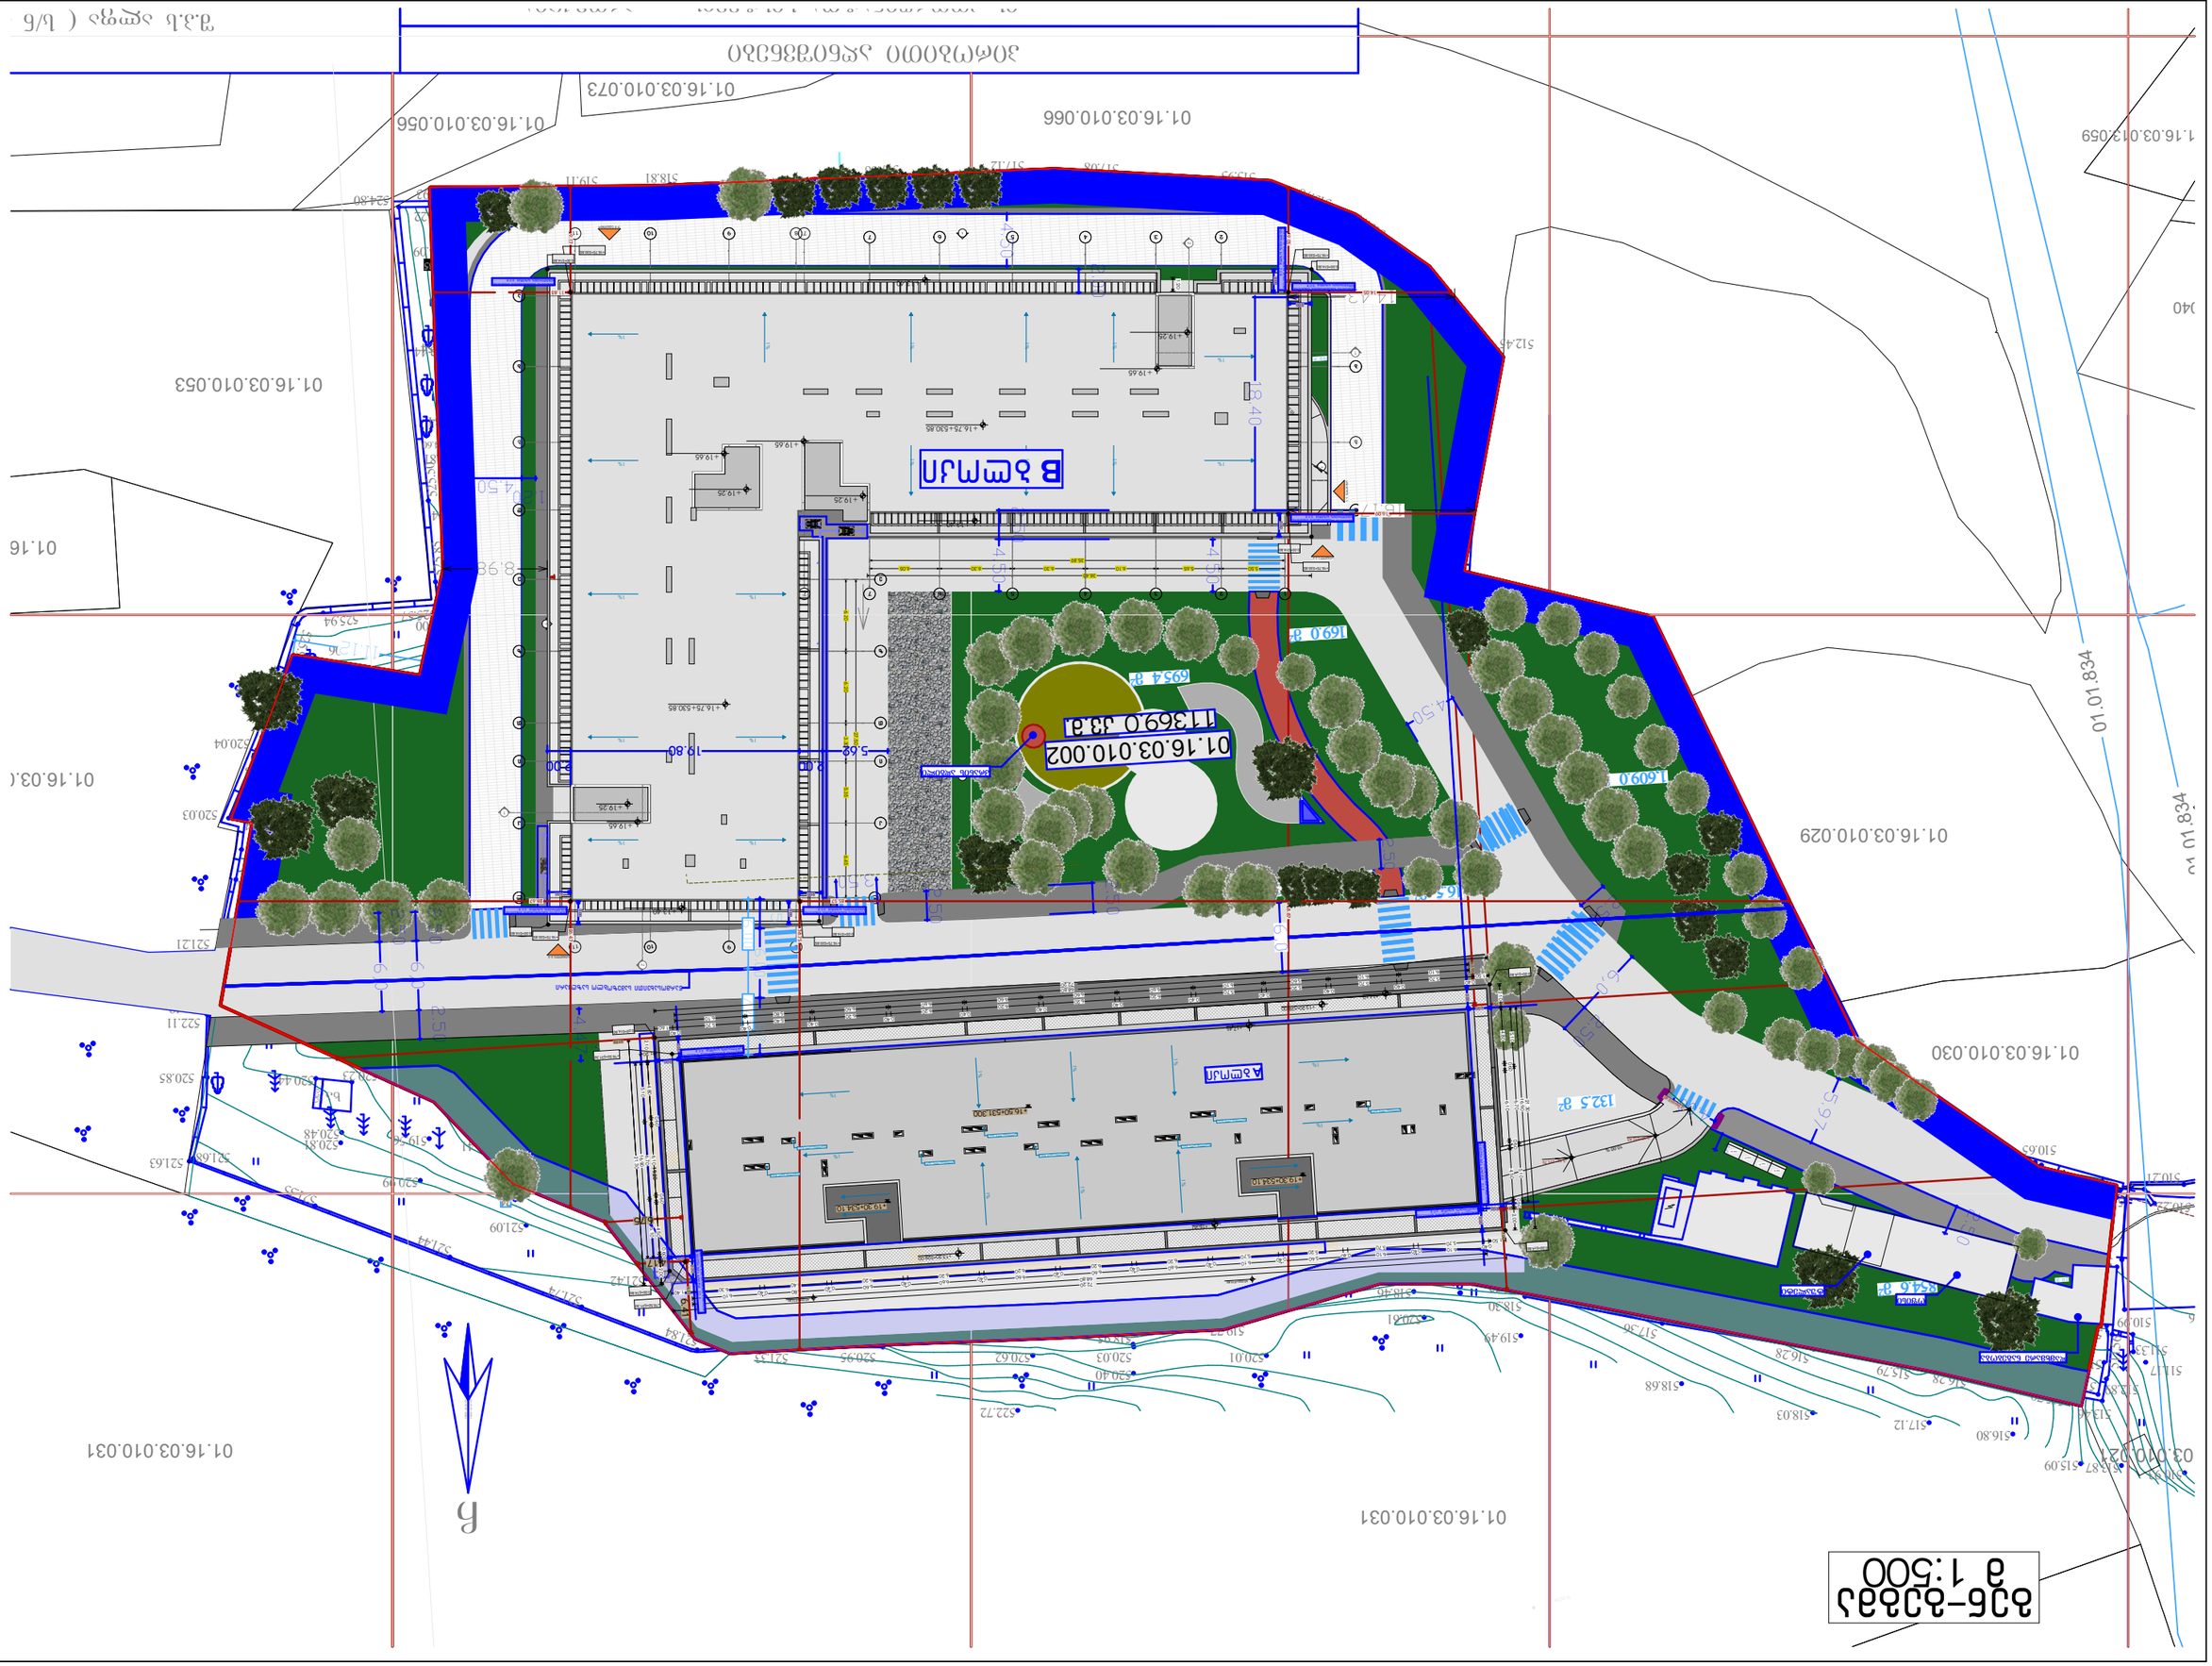

01.16.03.010.002
11369.0 ᵃ
01.16.03.010.031
01.16.03.010.030
01.16.03.010.029
01.16.03.010.053
01.16.03.010.056
01.16.03.010.073
01.16.03.010.066
01.16.03.013.059
01.01.834

სიმაღლე 1-1

სამყოფი შეწეულია გამაშენიანების სიმაღლის რეგულირების ხაზიდან 2.0 მ

ფასადის ხაზი

+19.648

+16.750

+13.400

+10.050

+6.700

+3.350

±0.000+514.100

-1.408

2.00

14.80

სამანქანო პანდუსი

5.85

6.55

12.40

ტ

გ

ბ

სიმაღლე 2-2

სამყოფი შეწეულია გამაშენიანების სიმაღლის რეგულირების ხაზიდან 2.0 მ

+19.600

+17.550

ფასადის ხაზი

+19.648

+16.750

2.00

მეტალის

+13.400

მაღალი ხა
ფარი ;

+10.050

აგური

+6.700

აგური

14.80

მეტალის

+3.350

სამანქანო პ

±0.000+514.

-1.404

5.65

5.50

პროექტის ავტორები Drawing Author	შპს. ლეონიდე
ატვირთვის თარიღი Date	2024/03/27
შემსრულებელი performers	
მშენებლობის ეტაპი	სამშენებლო
დამკვეთი ორგანიზაცია	დავით ჩაჩანიძე
გიპ. პასპორტი	დავით ჩაჩანიძე
ნახაზის დასახელება Drawing title	ფასადები სიმაღლე 1-1, 2-2
ნახაზის N index	დეტალის ან ფურცლის N	ფურცლების ჯამური რაოდენობა
05.29		
მასშტაბი Drawing Scale	1:100	A3

2024 წ

სიმაღლე 3-3

სამყოფი შეწეულია გამაშენიანების სიმაღლის რეგულირების ხაზიდან 2.0 მ

ფასადის ხაზი

+19.650
+19.600
+17.550
+16.750
+13.400
+10.050
+6.700
+3.350
+0.404

2.00

13.00

დეტალი - 1

დეტალი - 2

6.80
6.50

11
10

სიმაღლე 4-4

სამყოფი შეწეულია გამაშენიანების სიმაღლის რეგულირების ხაზიდან 2.0 მ

ფასადის ხაზი

+17.500
+16.750
+13.400
+10.050
+6.700
+3.350
+1.750+515.850

მეტალის მოაჯირ
მაღალი ხარისხის პ
ფარი მუქი სერ
აგურით მოპირკ
აგურის ცხაურა
მეტალის მოაჯირ

13.40

6.80
6.50

10
11

საპროექტო ორგანიზაცია
Company name
შპს "დიზაინი ჯგუფი"
ს.ე 405368917

პროექტის დასახელება
Job Title
მრავალბინიანი საცხოვრებელი სახლი

მისამართი:
Address
ქ.თბილისი,ქუჩა საპერწხეთო N39
ს.ე 01.16.03.010.002

განმარტებები
Explication

საპროექტო ნომრები
Performers

არქიტექტორი	ს.ბერული	
პროექტის ხელმძღვანელი	დ.ჩაჩუა	
პრ. პასორი	დ.ჩაჩუა	

ნახაზის დასახელება
Drawing title
ფასადები ა(1-11) 1:100

ნახაზის N INDEX	ფურც. რაოდ. PAGES	ფურცლების ჯამური
05.30		A3

ნახაზის მასშტაბი
Drawing Scale
1:100

პროექტის ეტაპი Drawing Status	შეც. ტენდერი Tend.
პროექტირების კლასი	2024/03/27

2024 წ