

შშმპ სვლაგეზი ნაჩვენებია გენგეგმაზე, წარმოდგენილი სვლაგეზებით შენობიდან ქუჩაზე პირდაპირი გამოსასვლელები წარმოდგენილია ასევე +0.00 და -5.00 ნიშნულების მისაწვდომობის გეგმების ნახაზებზე.

შენობის შეხება მიწის გრუნტთან წარმოდგენილია საკადასტრო საზღვრებს შიგნით აღნიშნული ნაჩვენებია გენგეგმაზე ცისფერი წყვეტილი კონტურით და +0.00 -5.00 ნიშნულებზე.

ავტომობილების პარკინგზე ჩასვლა ამოსვლა დაპროექტებულია საგზაო გენგეგმის შესაბამისად და წარმოდგენილია ლურჯი ისრებით

ვ3=1815.8=0.2

მიწის ნაკვეთის ფართია - 11867 კვ.მ.

მასშტაბი 1:500

მისამართი: ქ.თბილისი,თევდორე მღვდლის ქ 7 (01.13.07.021.334)

დამკვეთი	მ.პ.ს საკვაჯრო სახლი ბავშვთა სამყარო			
ქ.თბილისი , თევდორე მღვდლის ქ 7 01.13.07.021.334	საკვაჯრო ცენტრი			
თანამდებობა	გვარი, სახელი	ხელმოწერა		
დირექტორი	ლ.ცინცაძე			
მთ. არქიტექტორი	ლ.ცინცაძე			
		ფურც №		
სტადია	ფორმატი	სულ.ფურც	მასშტაბი	თარიღი
არქ.პროექტი	ა1		100	08.08.2022

- წყ — წყალგაყვანილობა
- გ — გაზი
- კ — კანალიზაცია
- კგ — კავშირგაბმულობა
- ელ. ქსელები
- სკ — სანიაღვრე
- ბორდიური
- ღობე
- კედელი
- რკინიგზა
- მაღალი ძაბვის ელექრო გადამცემი ხაზი
- ხეები
- სამეთვალყურეო ჭები
- რეზერვუარი
- სატრანსფორმატორო ჯიხური
- რელიეფი
- სამშენებლო შეზღუდვა
- UTM (საერთაშორისო) სისტემის კოორდინანტები
- სახანძრო ჰიდრანტი
- სახანძრო მანკანის მისადგომი ორეალი
- შშმპ სავალი გზა
- მანძილები გზამდე

მ.პ.ს. „New House"

სართულის გეგმა (არქიტექტურული გეგმა)

ფურც № 1

სიმაღლის სხივი

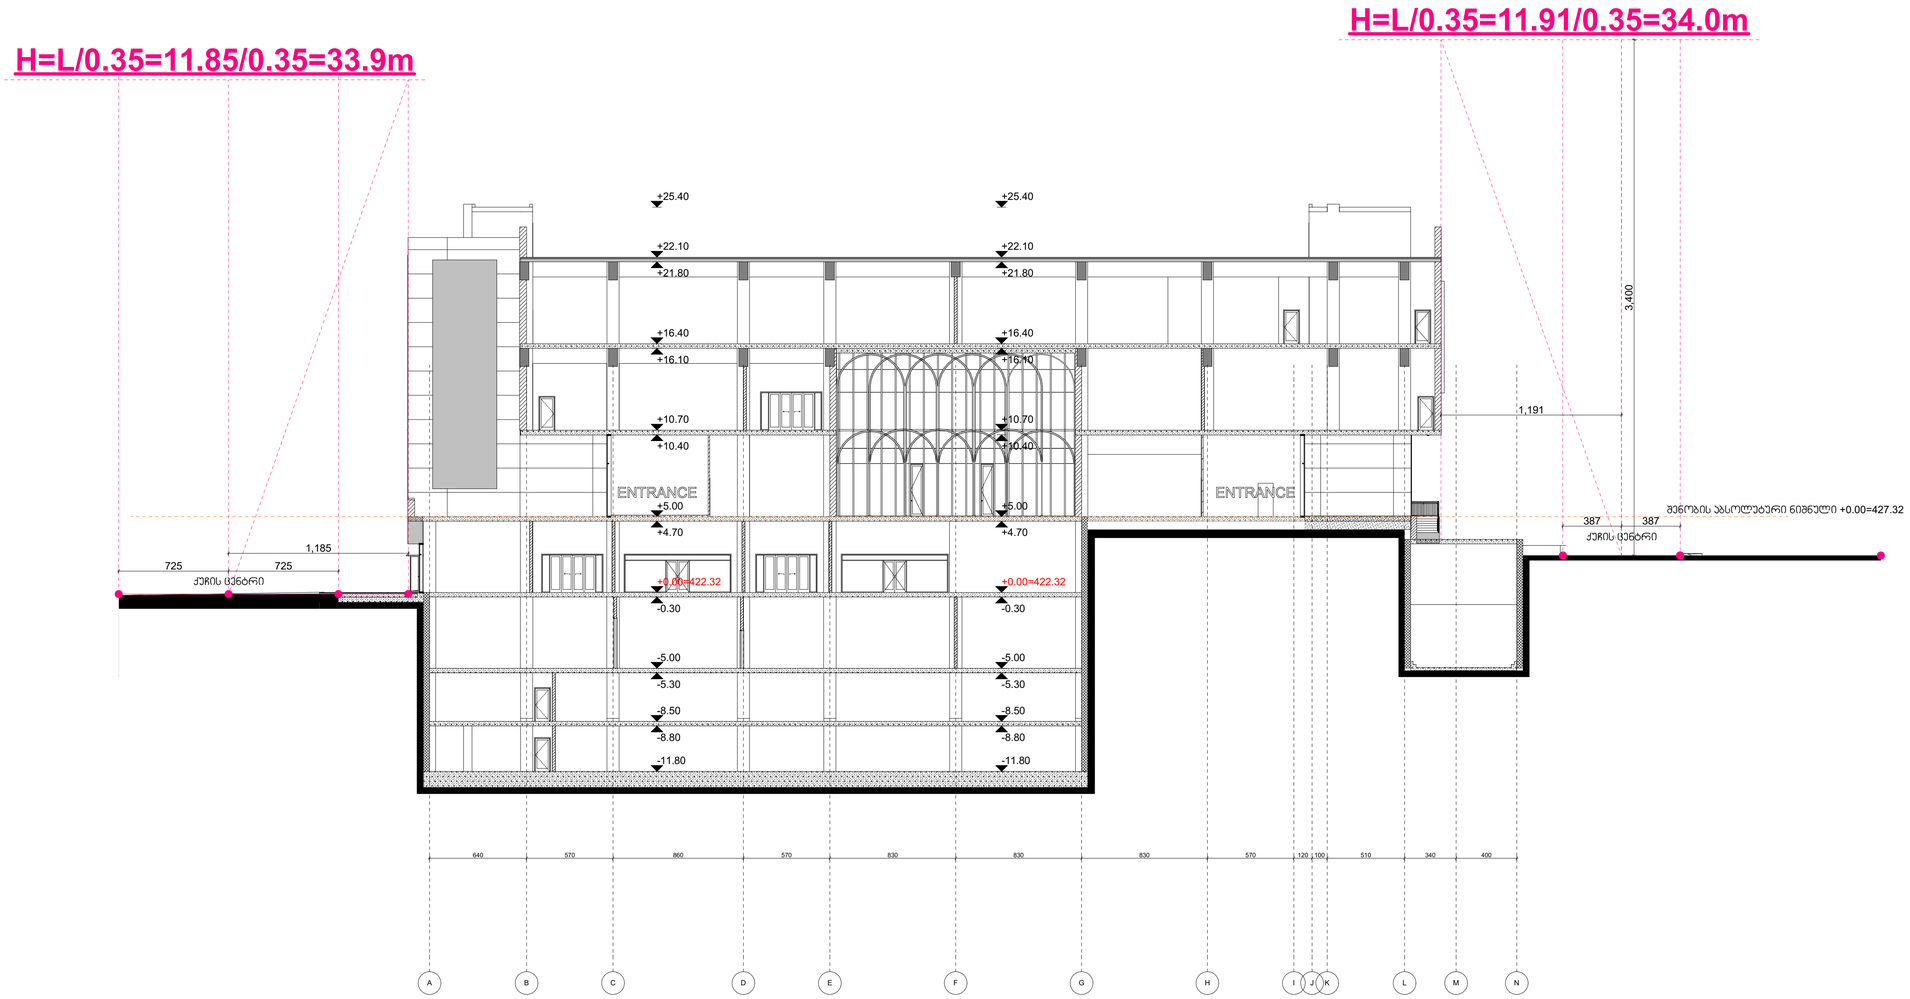

დამკვეთი	შ.პ.ს სავაჭრო სახლი ბავშვთა სამყარო		
ქ.თბილისი , თავდორე მღვდლის ქ 7 01.13.07.021.334	სავაჭრო ცენტრი		
თანამდებობა	გვარი, სახელი	ხელმოწერა	
დირექტორი	ლ.ცინცაძე		
მთ. არქიტექტორი	ლ.ცინცაძე		
		ფურც №	
სტადია	ფორმატი	სულ.ფურც	მასშტაბი	თარიღი
არქ.პროექტი	ა1		100	08.08.2022

გამოყენებითი ექსპლიკაცია

შ.პ.ს. „**New House**"

სიმაღლის სხივი

H=L/0.35=20,0/0.35=57,1m

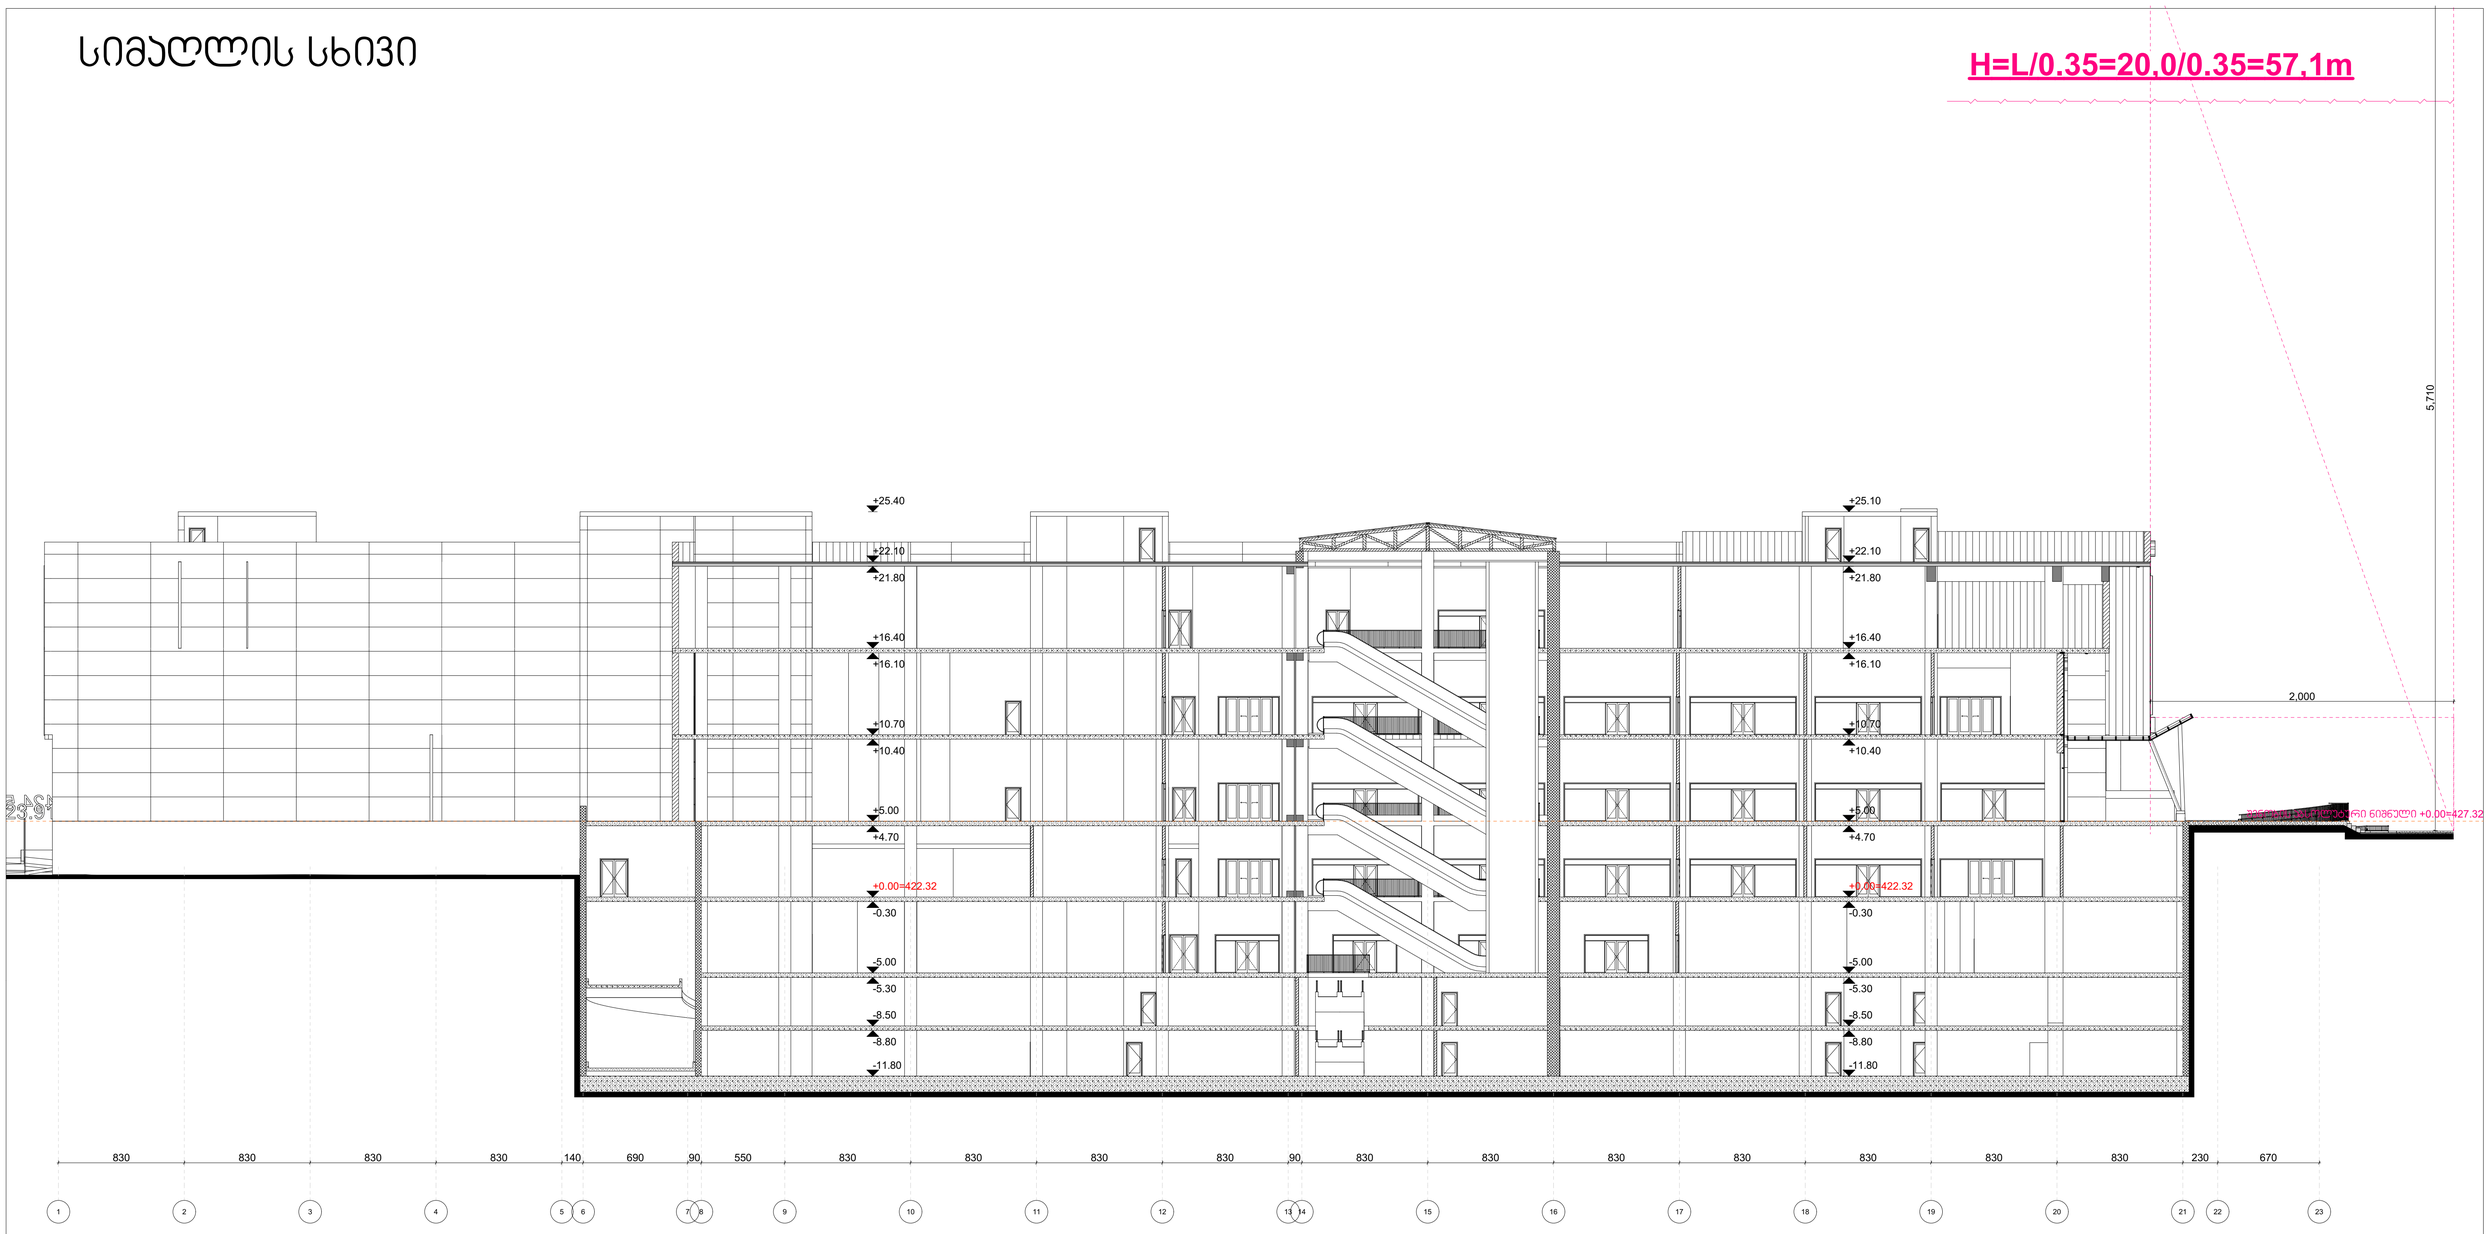

დამკვეთი	შ.პ.ს სავაჭრო სახლი ბავშვთა სამყარო			
ქ.თბილისი , თევდორე მღვდლის ქ 7 01.13.07.021.334	სავაჭრო ცენტრი			
თანამდებობა	გვარი, სახელი		ხელმოწერა	
დირექტორი	ლ.ცინცაძე			
მთ. არქიტექტორი	ლ.ცინცაძე			
			ფურც №	
სტადია	ფორმატი	სულ.ფურც	მასშტაბი	თარიღი
არქ.პროექტი	ა1		100	08.08.2022

გამოყენებითი ექსპლიკაცია

შ.პ.ს. „**New House**"