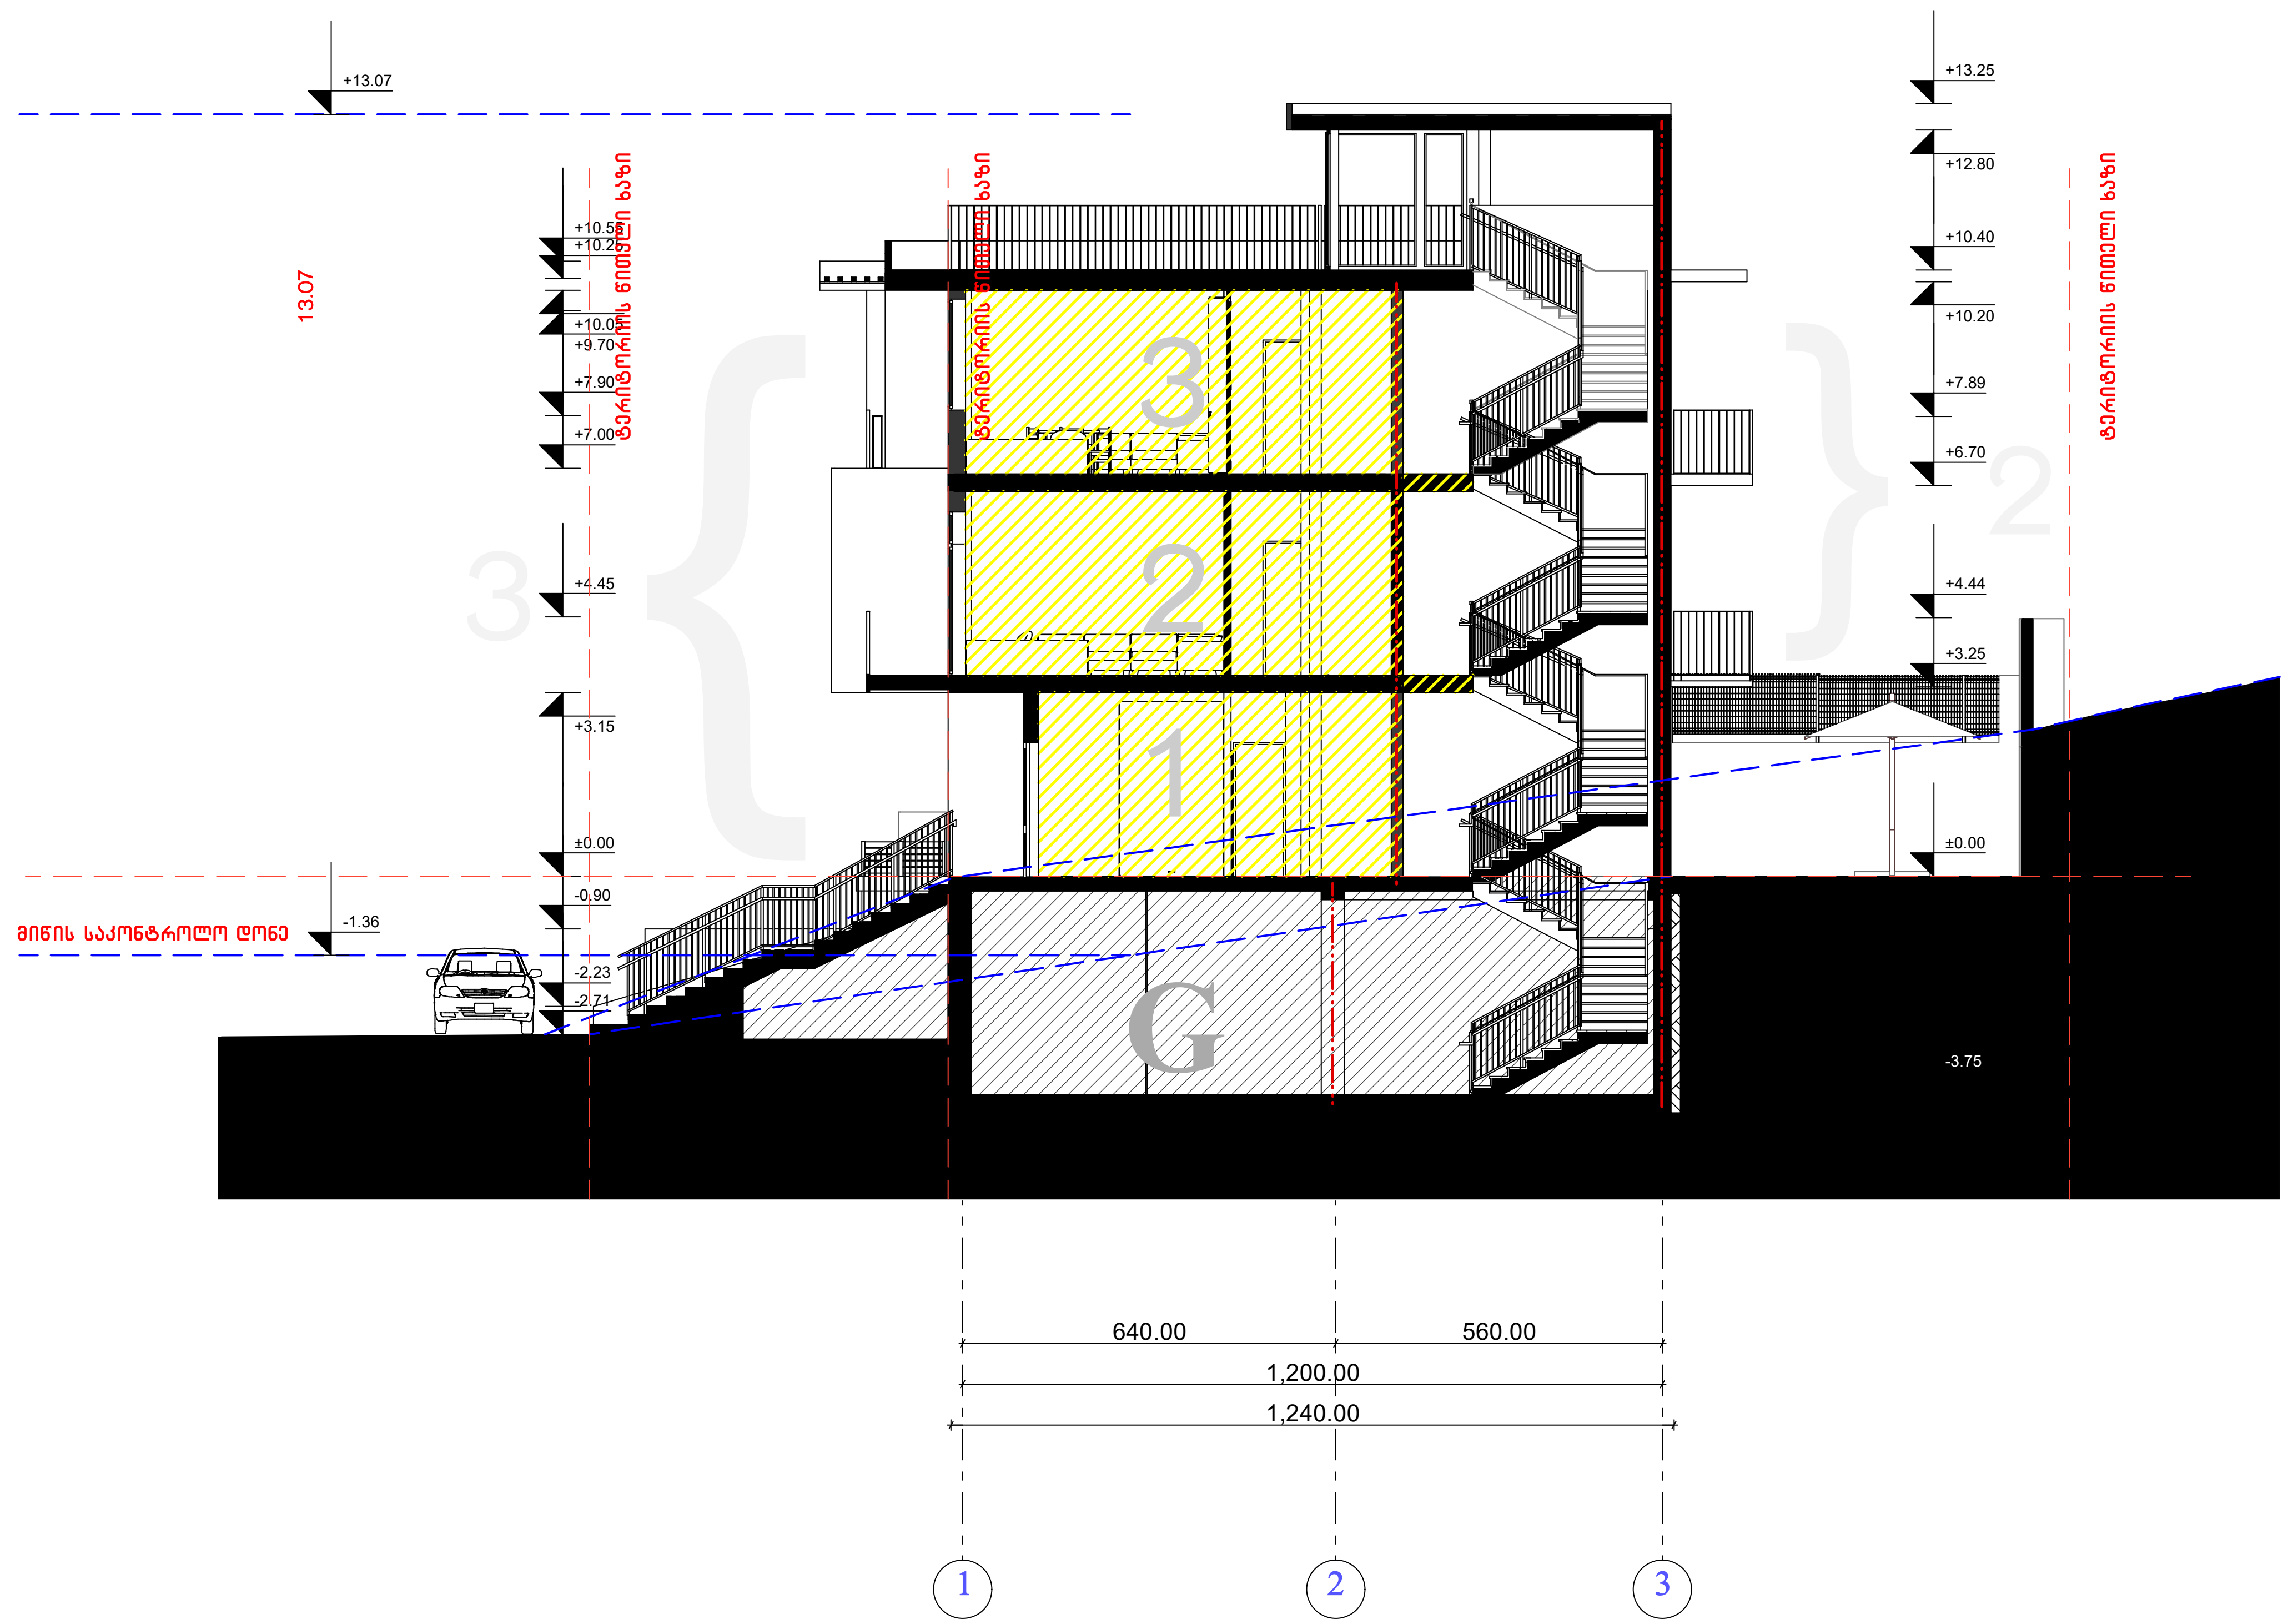

ფორმატი PAPER SIZE		პროექტის № PROJECT #
A - 3		

პირობითი ნიშნები

- საპროექტო ტერიტორიის საზღვარი
- არსებული შენობები
- ღერძის ხაზი
- სახურავის დახრის მიმართულება
- წყალშემკრები

ექსპლიკაცია

ტექნიკური მონაცემები

შენიშვნები NOTES

დამკვეთი CLIENT	ბექან გიორგაძე
პროექტი PROJECT	მრავალბინიანი საცხოვრებელი სახლი
მის: ADDRESS	

თანამდებობა	გვარი	ხელმოწერა
პრ. ავტორი	ლ. ჯამაგიძე	
	მ. მიკუჩაძე	
შეასრულა	ლ. ჯამაგიძე	

არქიტექტურული ნაწილი

მაშტაბი SCALE	თარიღი DATE OF ISSUE 28/8/2023	
1:100	ნახაზი DRVG. ჭრილი 1-1	
სტადია STAGE	ფურც. PAGES	სულ ALL
პროექტი	ა - 22	ა - 23

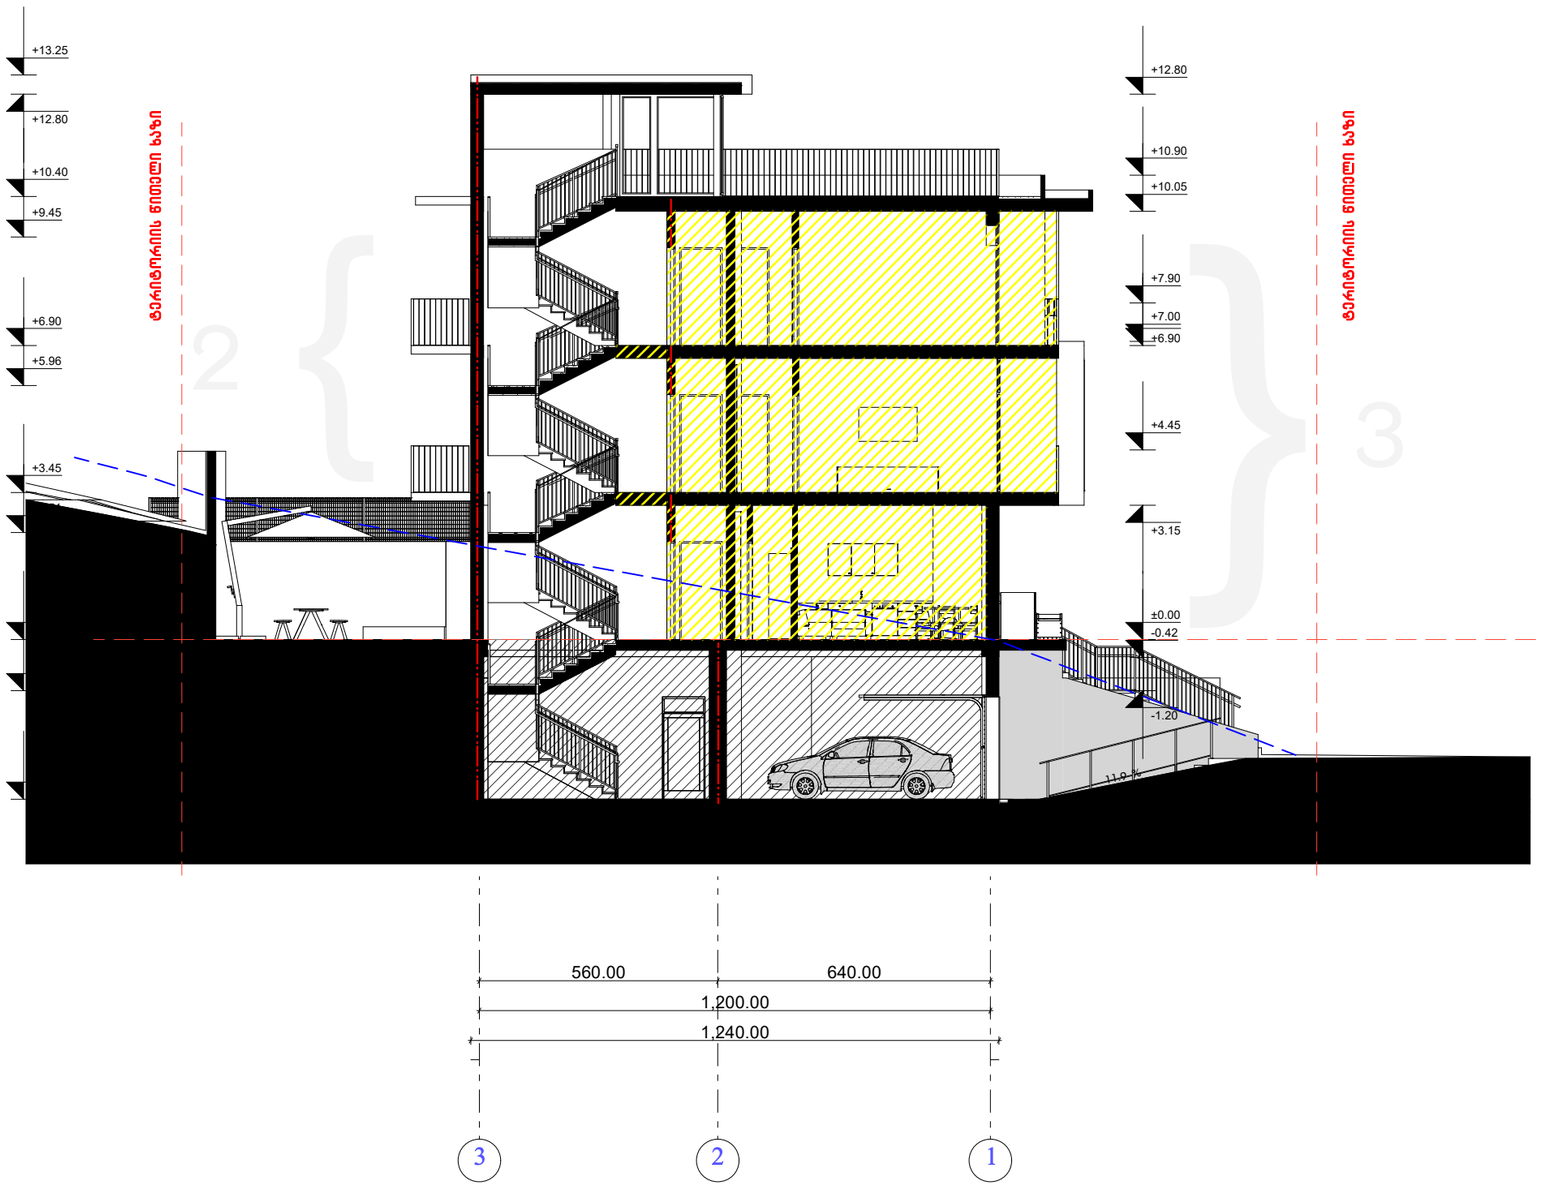

ფორმატი
PAPER SIZE
A - 3

პროექტის №
PROJECT #

პირობითი ნიშნები

საპროექტო ტერიტორიის საზღვარი

არსებული შენობები

ღერძის ხაზი

სახერხის დახრის მიმართულება

წყალშემკრები

ექსპლიკაცია

ტექნიკური მონაცემები

შენიშვნები NOTES

დამკვეთი CLIENT	ბექან გიორგაძე	
პროექტი PROJECT	მრავალბინიანი საცხოვრებელი სახლი	
მის: ADDRESS		
თანამდებობა	გვარი	ხელმოწერა
არ. ავტორი	ლ. ჯამბაძე	
	მ. მიქაჩაძე	
შესრულა	ლ. ჯამბაძე	

არქიტექტურული ნაწილი

მასშტაბი SCALE	თარიღი DATE OF ISSUE	28/8/2023
	ნახაზი	DRVG.
1:100	ჭრილი 2-2	
სტადია STAGE	ფურც. PAGES	სულ ALL
პროექტი	ა - 22	ა - 23

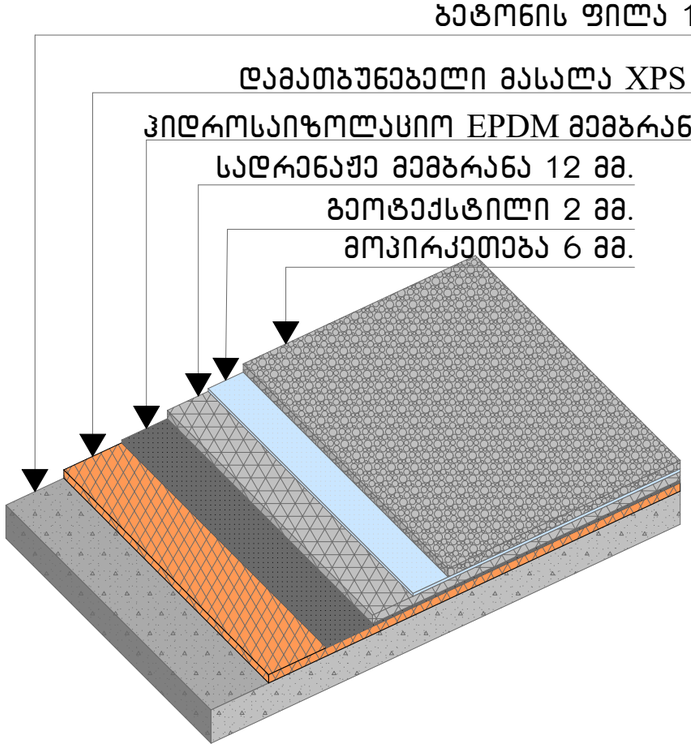

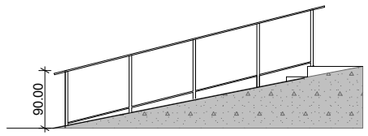

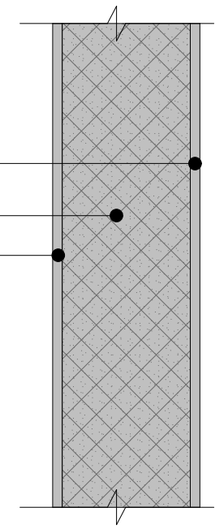

ბლოკის კედელი

სახელურის

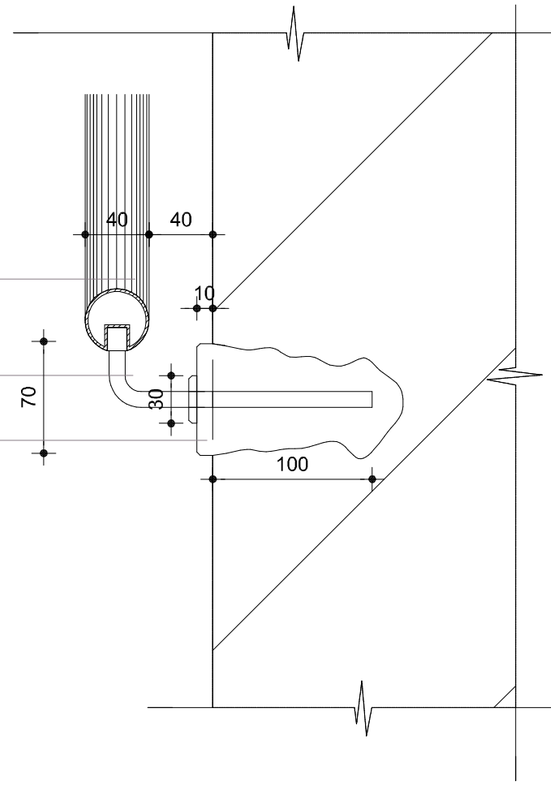

ლითონის სახელურის 40 მმ

ლითონის მილი 12 მმ

ლითონის დეტალი 50 მმ

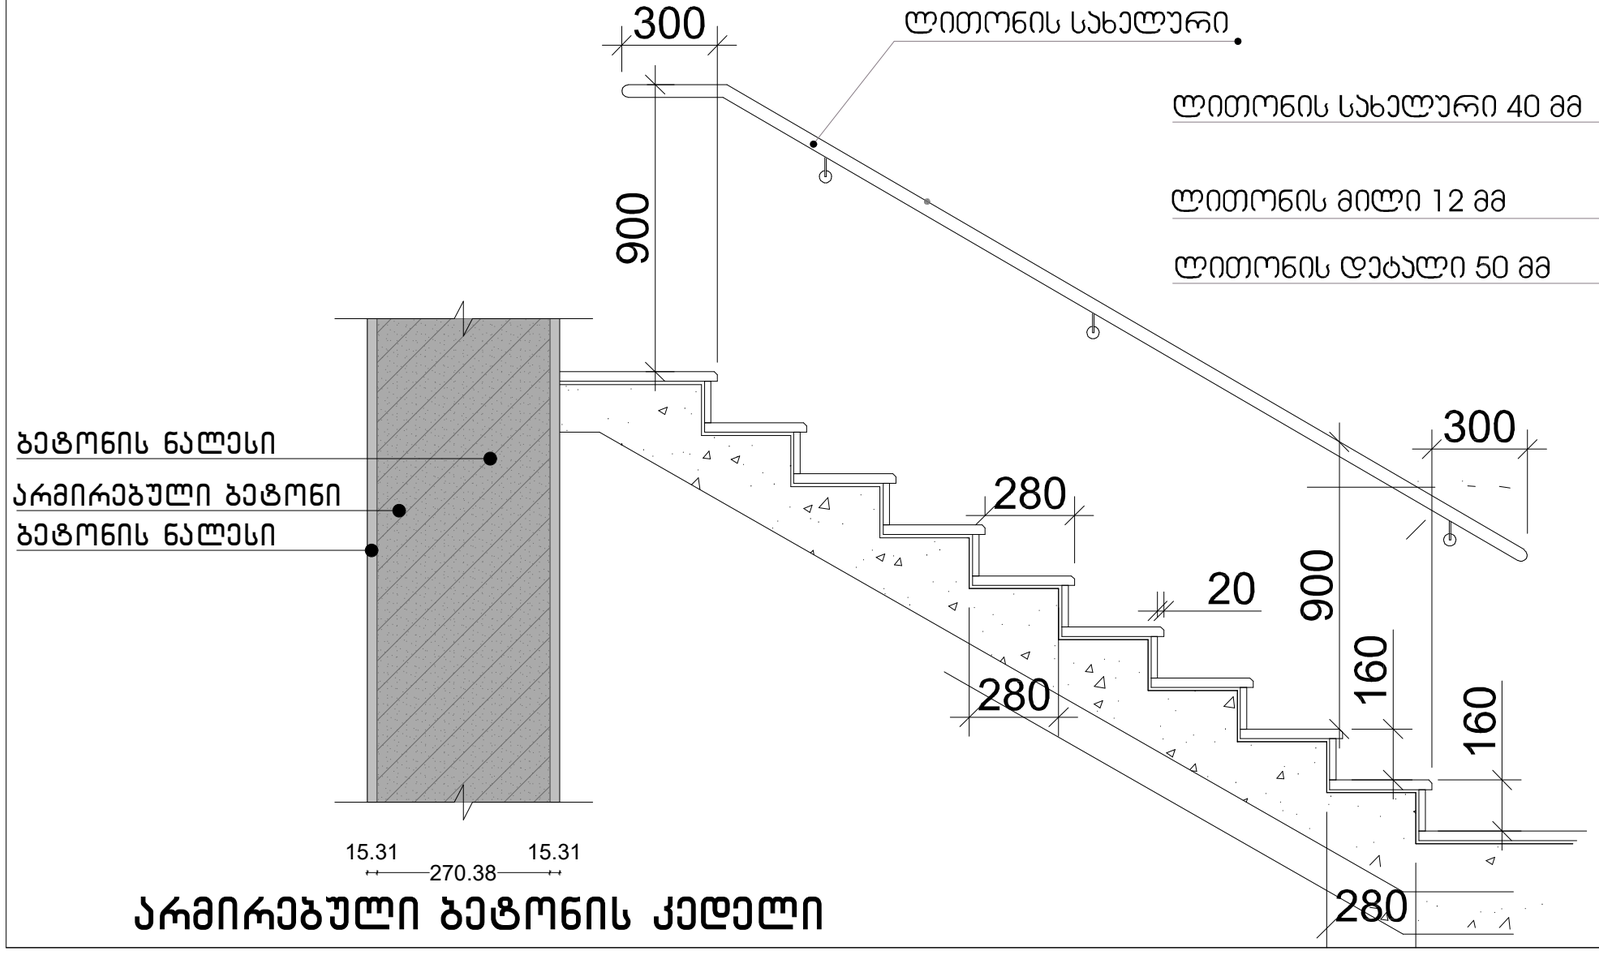

არმირებული ბეტონის კედელი

ფორმატი PAPER SIZE	A - 3
პროექტის № PROJECT #	

პირობითი ნიშნები

- საპროექტო ტერიტორიის საზღვარი
- არსებული შენობები
- ღერძის ხაზი
- სახერხის დახრის მიმართულება
- წყალშემკრები

ექსპლიკაცია

ტექნიკური მონაცემები

შენიშვნები NOTES

დამკვეთი CLIENT	ბექან გიორგაძე
პროექტი PROJECT	მრავალბინიანი საცხოვრებელი სახლი
მის: ADDRESS	

თანამდებობა	გვარი	ხელმოწერა
პრ. ავტორი	ლ. ჯამაგიძე	
	მ. მიქაძაძე	
შესრულა	ლ. ჯამაგიძე	

არქიტექტურული ნაწილი

მასშტაბი SCALE	1:100
თარიღი DATE OF ISSUE	28/9/2023
ნახაზი DRVG.	დეტალები
სტადია STAGE	პროექტი
ფურც. PAGES	ა - 22
სულ ALL	ა - 23