
ჭრილი 1/1 ბლოკი ა
(საპროექტო)

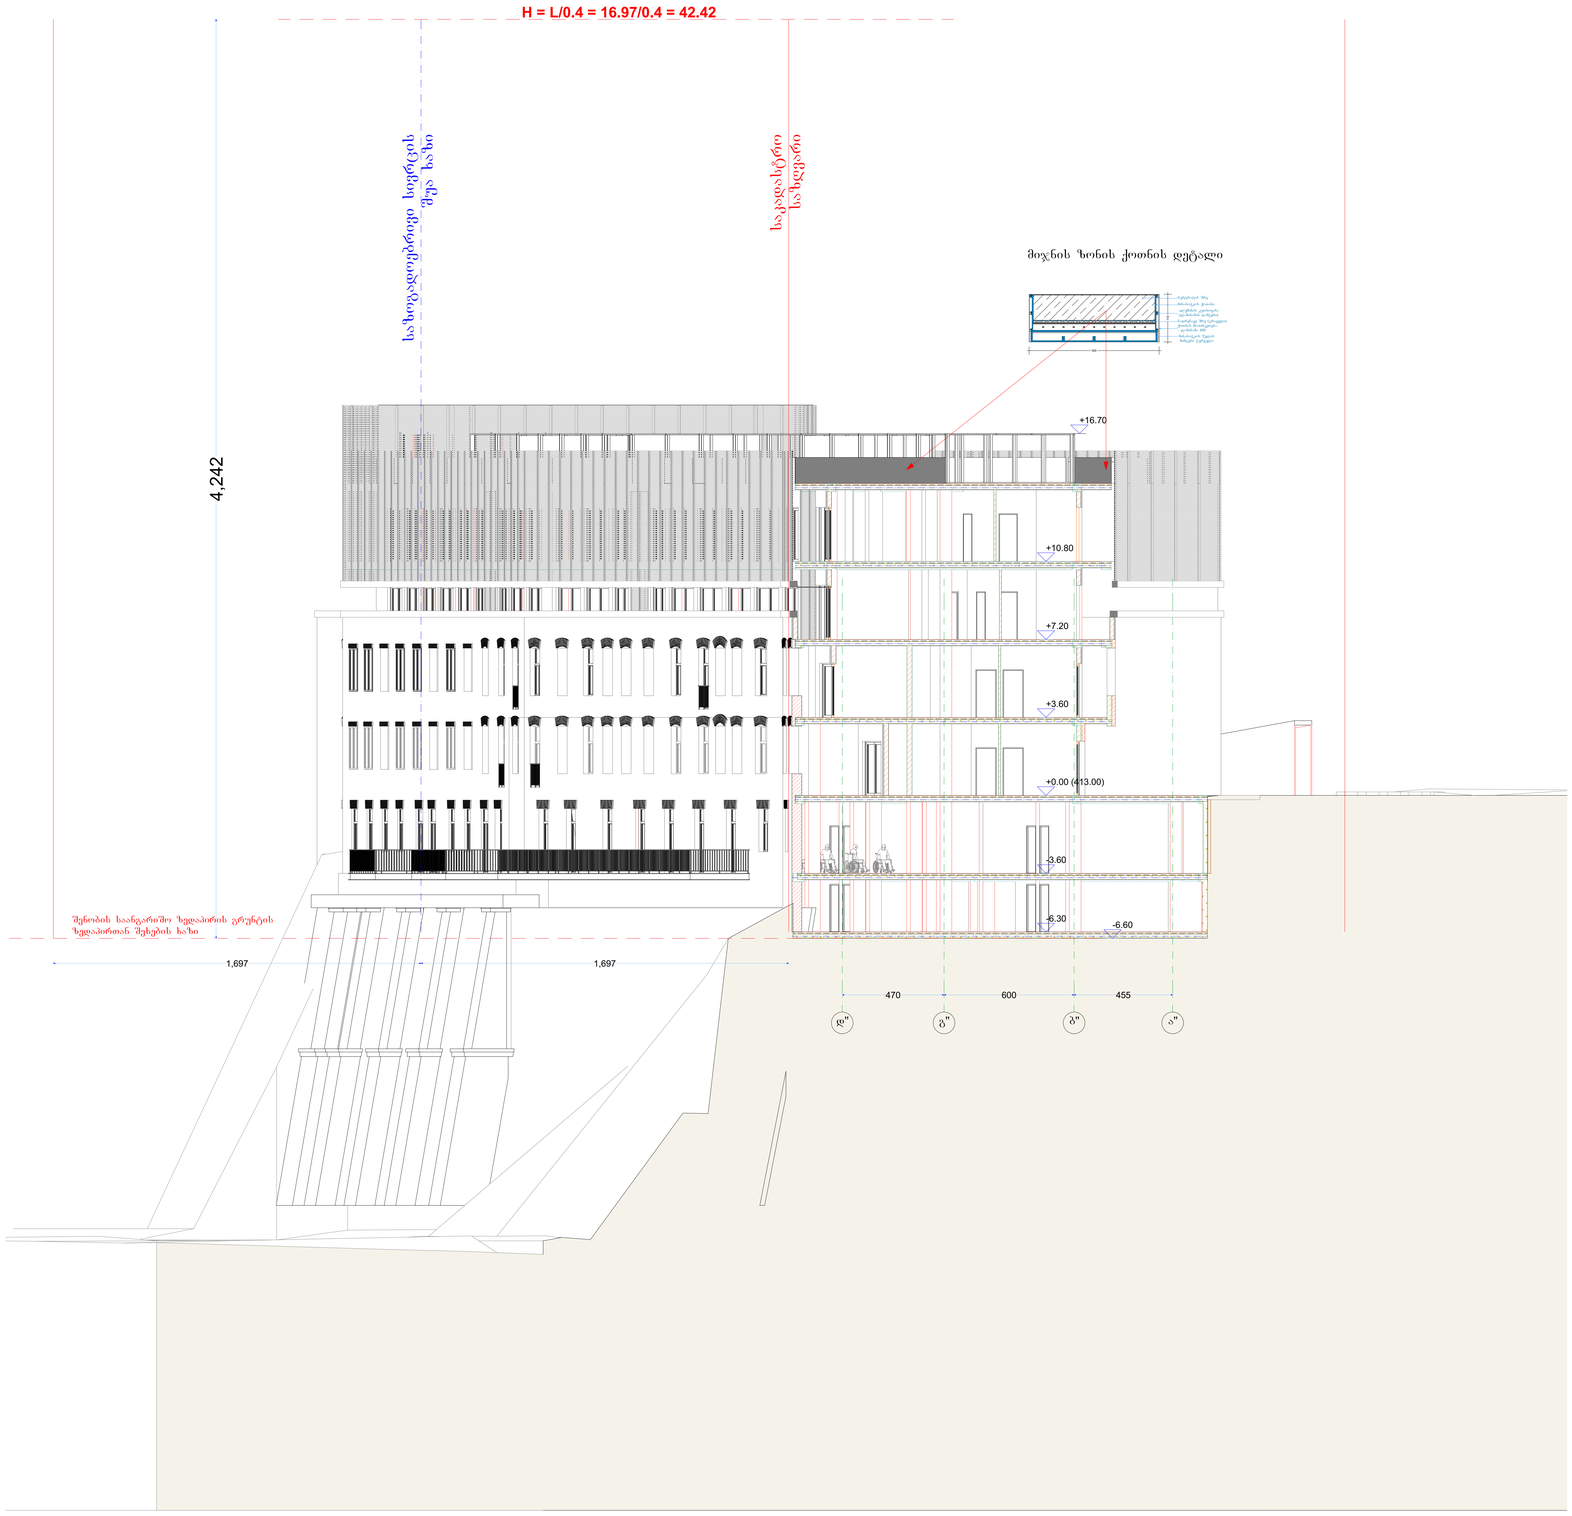

შენიშვნები:

ექსპლიკაცია:

პირობითი აღნიშვნები:

AB5

შ.პ.ს. ეი ბი 5, ავთო ვარაზის 105, 0186 თბილისი

დირექტორი:		დ. ლოსაბერიძე
არქიტექტორი:		ს. გასვიანი
არქიტექტორი:		დ. ლოსაბერიძე
დამკვეთი:		

პროექტის სახელწოდება:

მრავალბინიანი საცხოვრებელი სახლი

ქალაქი თბილისი, ლაღიძის ქ. №12

არქიტექტურული ნაწილი

ნახაზი:


ჭრილი 1/1 (საპროექტო), .

ფურცელი: A.34

მასშტაბი: 1:100, 1:50 ფორმატი: A0

27-Mar-24

ჭრილი 2/2 ბლოკი ბ
(საპროექტო)

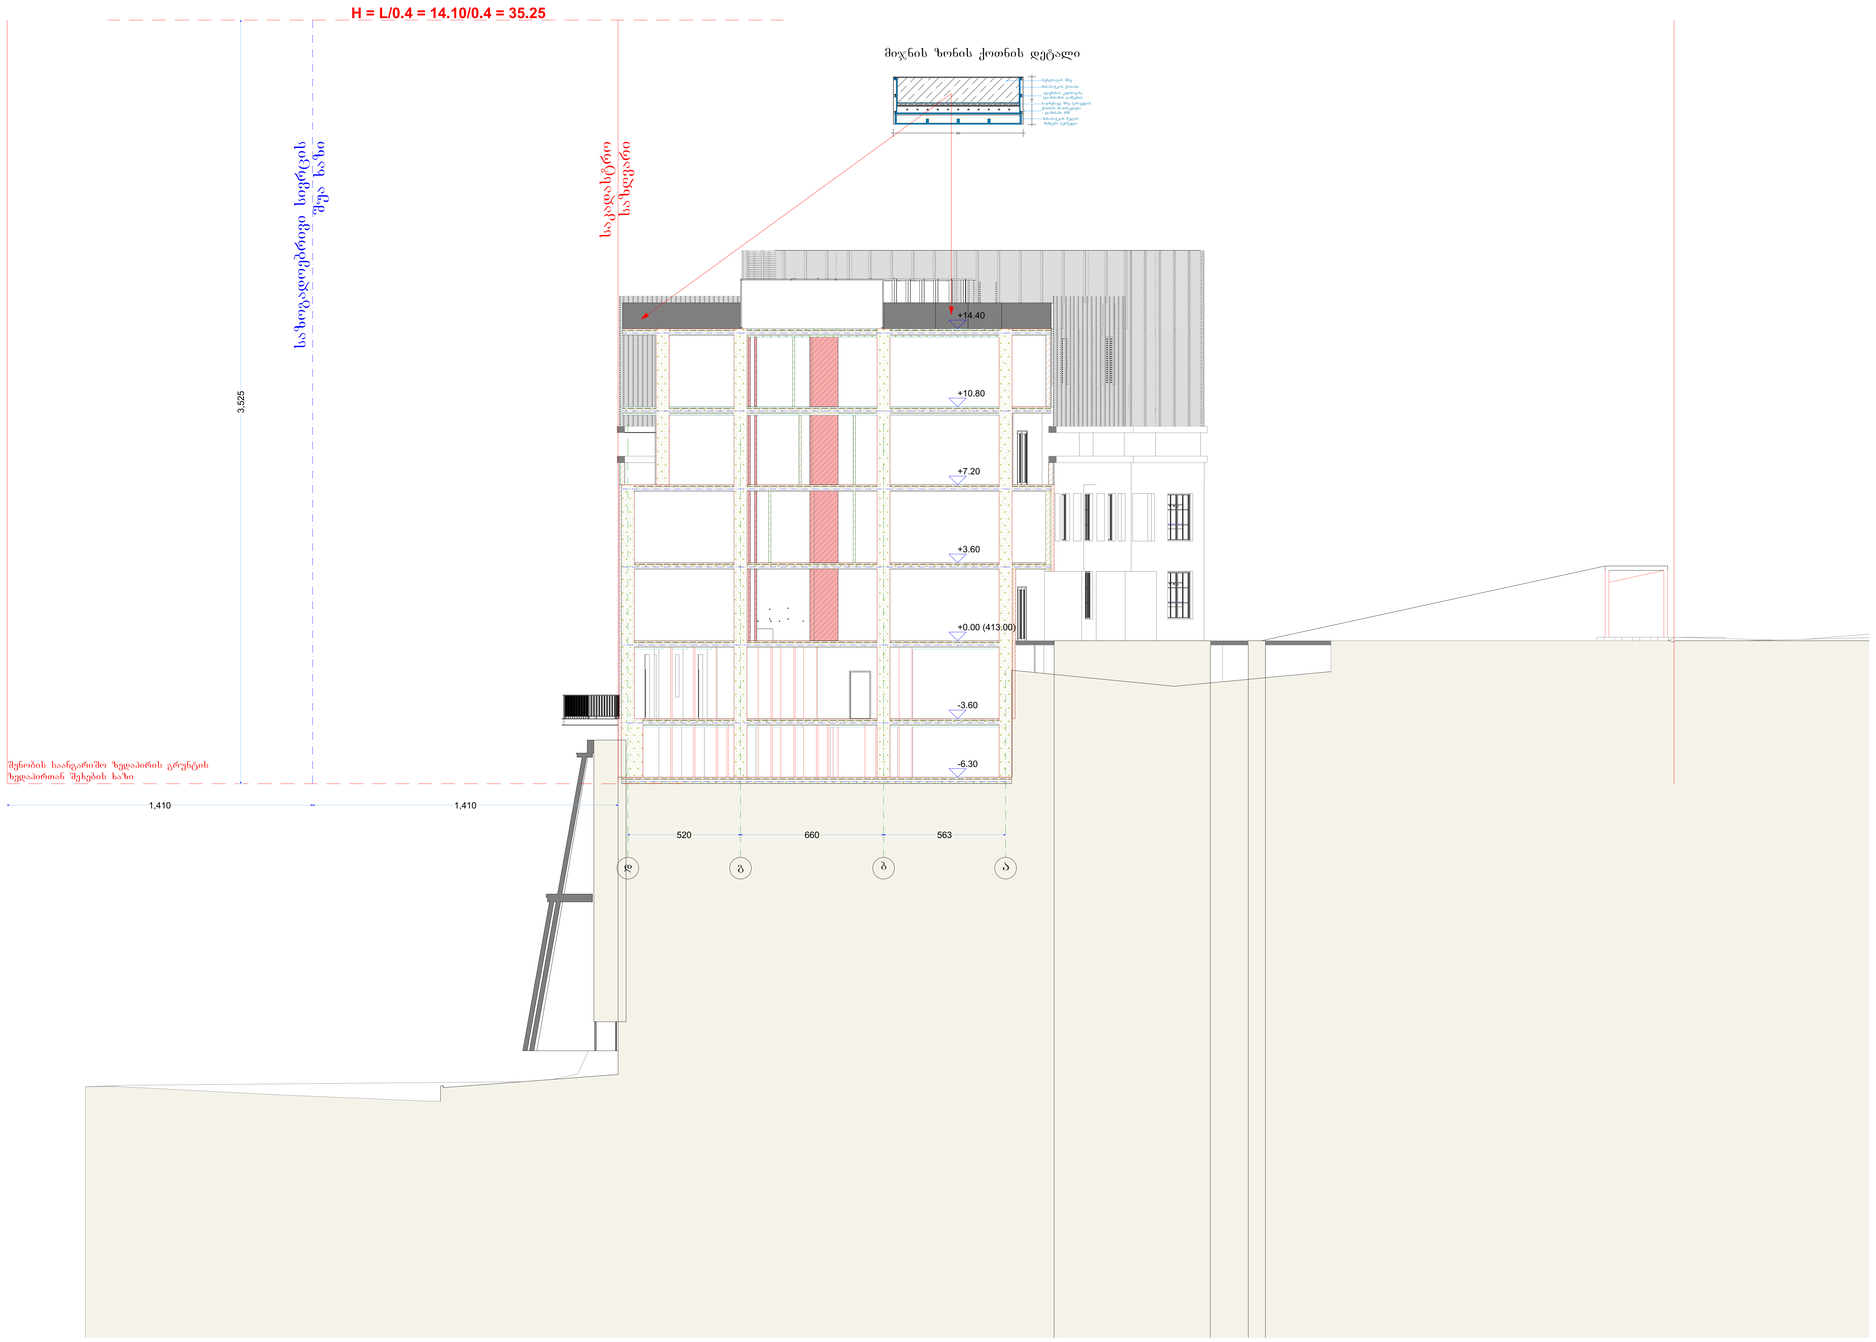

მიჯნის ზონის ქოთნის დეტალი

შენიშვნები:

ექსპლიკაცია:

პირობითი აღნიშვნები:

AB5

შ.პ.ს. ეი ბი 5, ავთო ვარაზის 105, 0186 თბილისი

დირექტორი: დ. ლოსაბერიძე

არქიტექტორი: ს. გასვიანი

არქიტექტორი: დ. ლოსაბერიძე

დამკვეთი:

პროექტის სახელწოდება:

მრავალბინიანი საცხოვრებელი სახლი

ქალაქი თბილისი, ლაღიძის ქ. №12

არქიტექტურული ნაწილი

ნახაზი:


ჭრილი 2/2 (საპროექტო), .

ფურცელი: A.35

მასშტაბი: 1:100, 1:50 ფორმატი: A0

27-Mar-24

ჭრილი 3/3 ბლოკი გ
(საპროექტო)

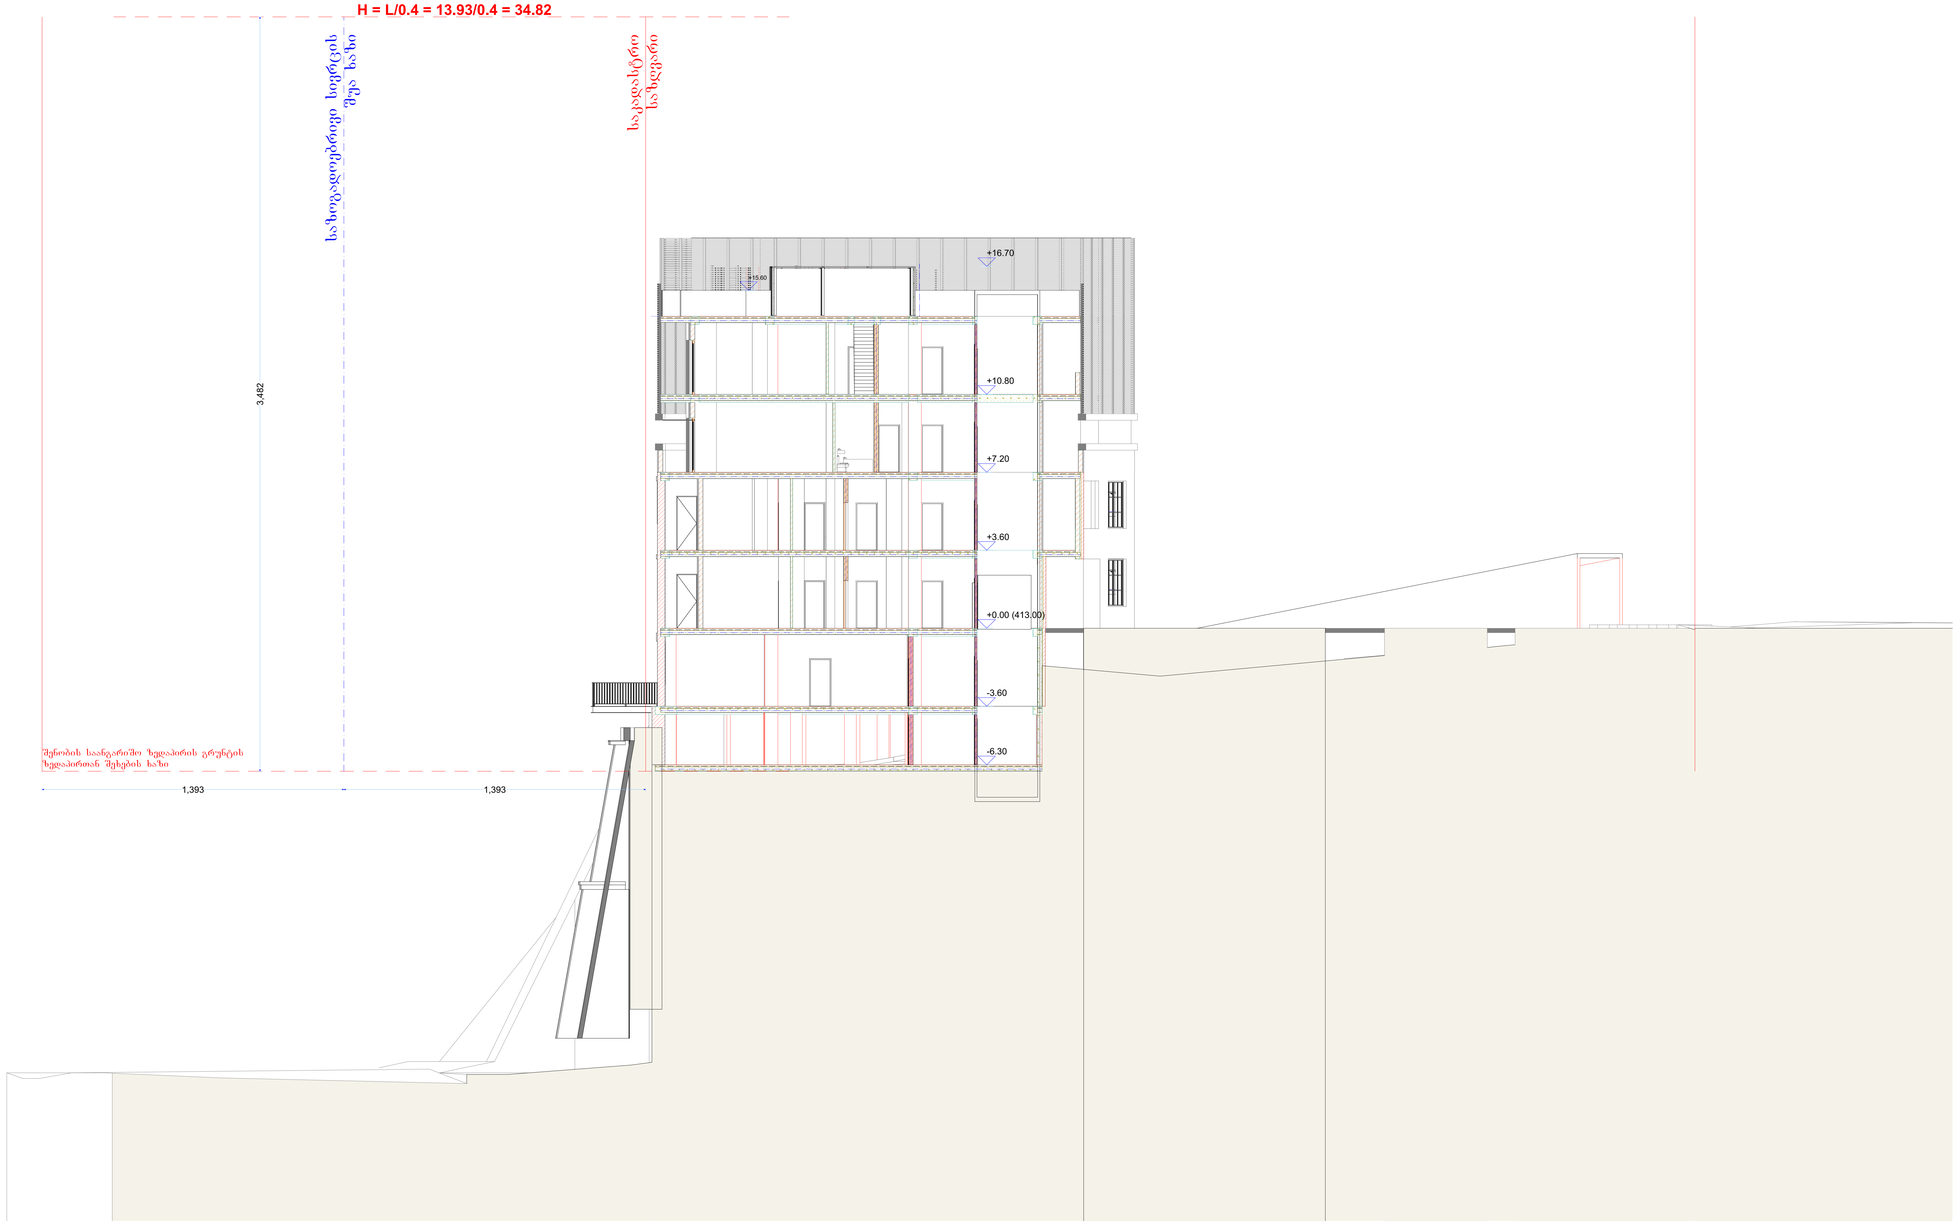

შენიშვნები:

ექსპლიკაცია:

პირობითი აღნიშვნები:

AB5

შ.პ.ს. ეი ბი 5, ავთო ვარაზის 105, 0186 თბილისი

დირექტორი: დ. ლოსაბერიძე

არქიტექტორი: ს. გასვიანი

არქიტექტორი: დ. ლოსაბერიძე

დამკვეთი:

პროექტის სახელწოდება:

მრავალბინიანი საცხოვრებელი სახლი

ქალაქი თბილისი, ლაღიძის ქ. №12

არქიტექტურული ნაწილი

ნახაზი:


ჭრილი 3/3 (საპროექტო)

ფურცელი: A.36

მასშტაბი: 1:100 ფორმატი: A0

27-Mar-24

ჭრილი 4/4 ბლოკი დ
(საპროექტო)

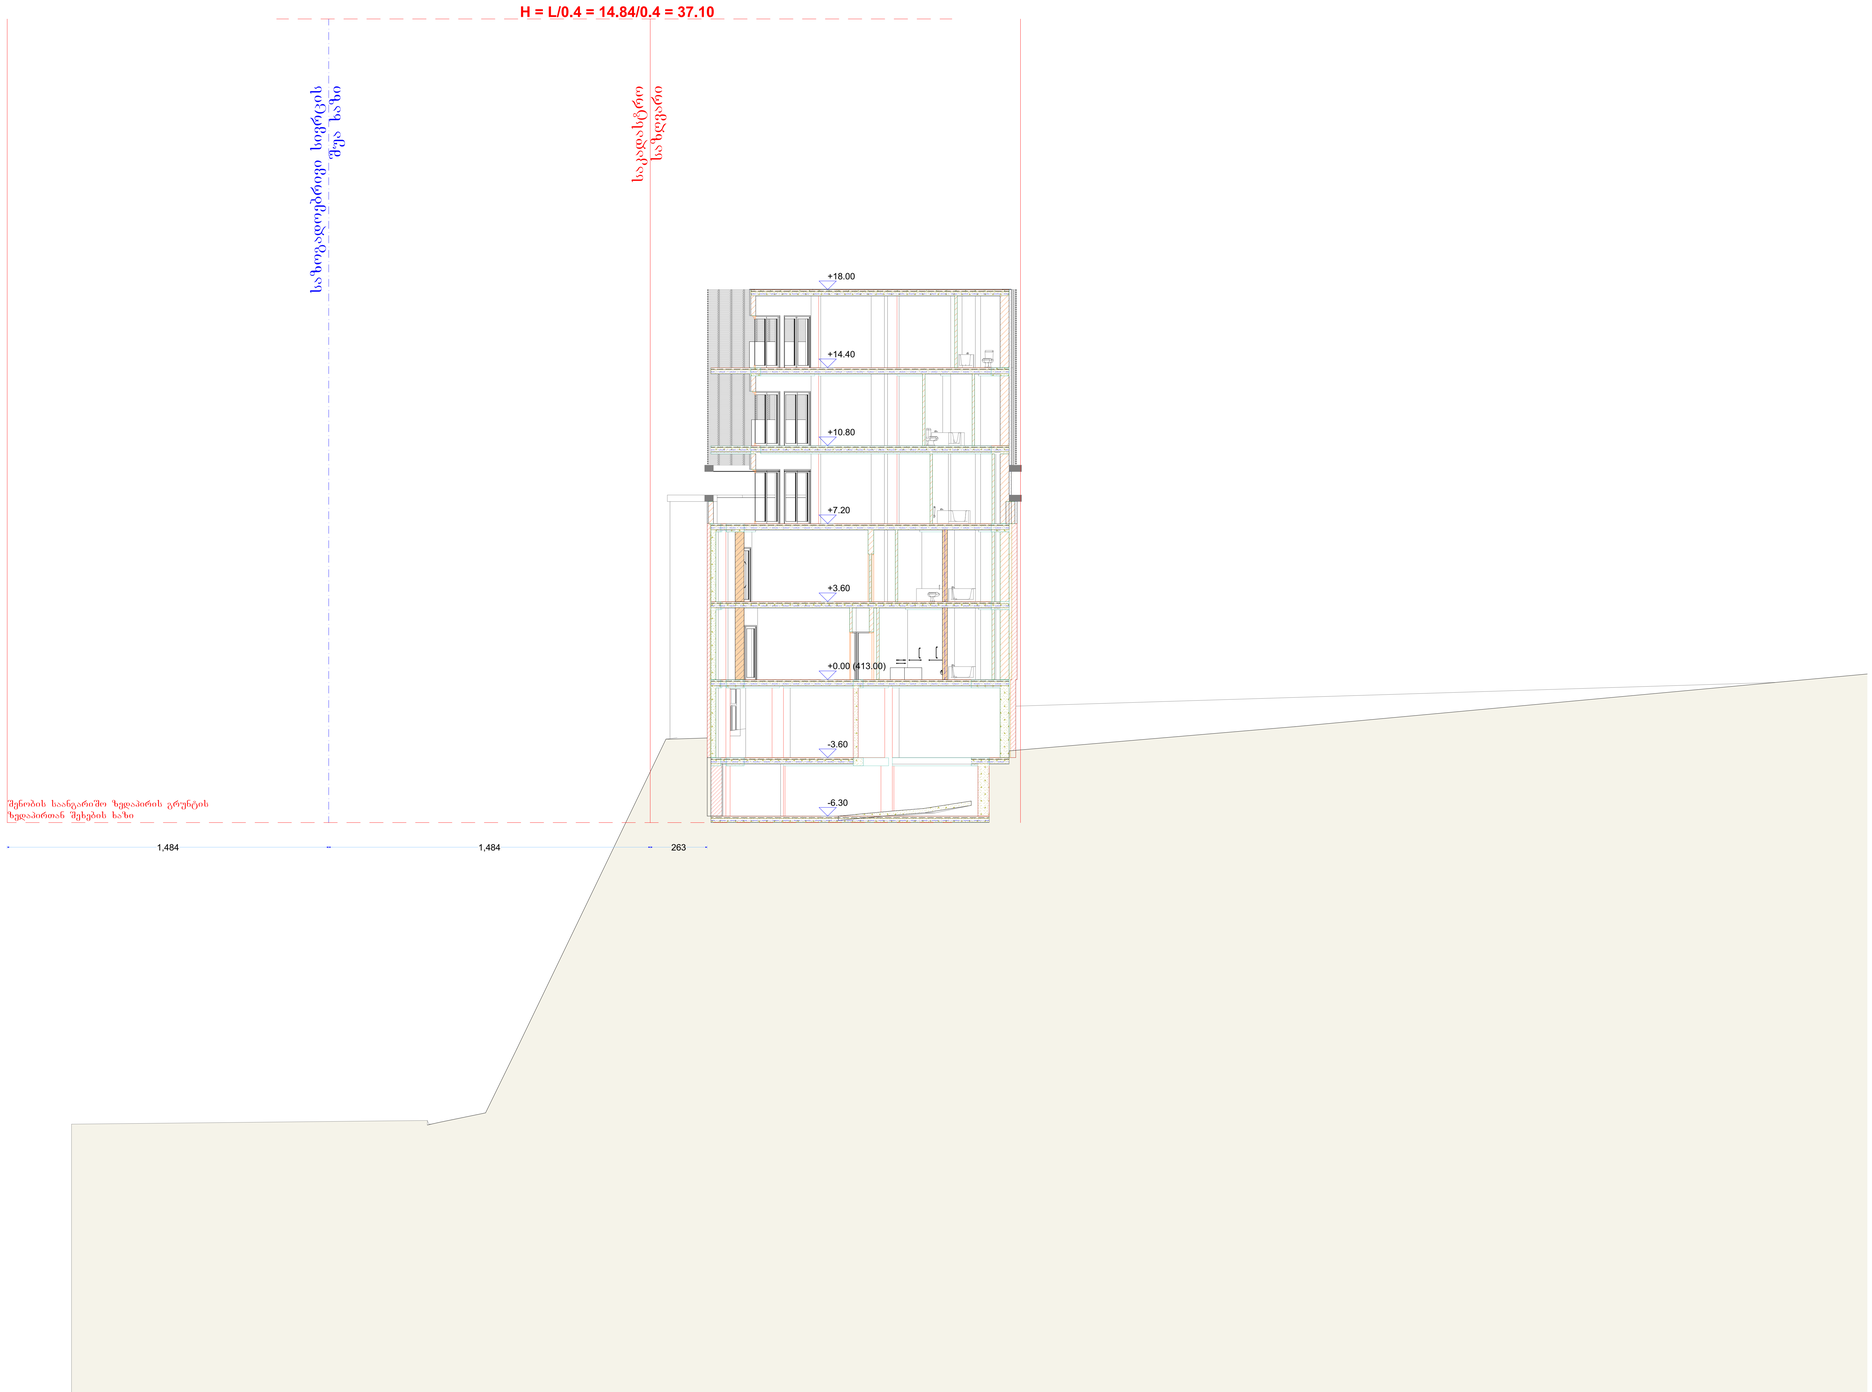

შენიშვნები:

ექსპლიკაცია:

პირობითი აღნიშვნები:

AB5

შ.პ.ს. ეი ბი 5, ავთო ვარაზის 105, 0186 თბილისი

დირექტორი: დ. ლოსაბერიძე

არქიტექტორი: ს. გასვიანი

არქიტექტორი: დ. ლოსაბერიძე

დამკვეთი:

პროექტის სახელწოდება:

მრავალბინიანი საცხოვრებელი სახლი

ქალაქი თბილისი, ლაღიძის ქ. №12

არქიტექტურული ნაწილი

ნახაზი:

ჭრილი 4/4 (საპროექტო)


ფურცელი: A.37

მასშტაბი: 1:100 ფორმატი: A0

27-Mar-24

ჭრილი 5/5 ბლოკი დ

(საპროექტო)

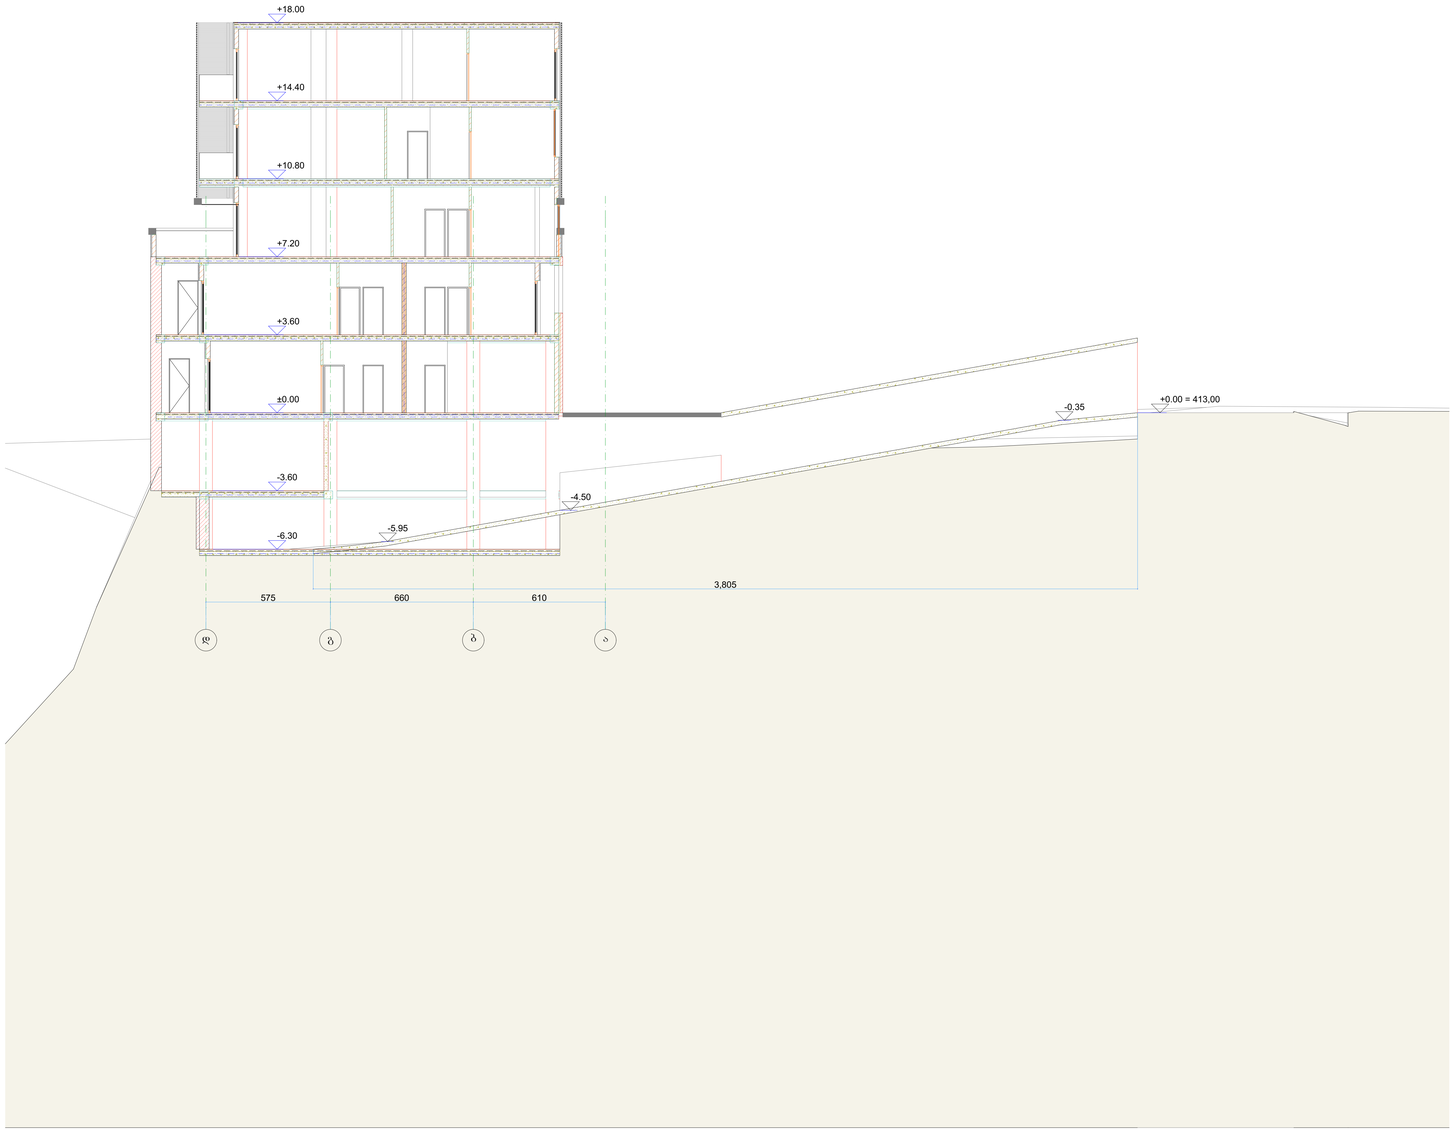

შენიშვნები:

ექსპლიკაცია:

პირობითი აღნიშვნები:

AB5

შ.პ.ს. ეი ბი 5, ავთო ვარაზის 105, 0186 თბილისი

დირექტორი: დ. ლოსაბერიძე

არქიტექტორი: ს. გასვიანი

არქიტექტორი: დ. ლოსაბერიძე

დამკვეთი:

პროექტის სახელწოდება:

მრავალბინიანი საცხოვრებელი სახლი

ქალაქი თბილისი, ლაღიძის ქ. №12

არქიტექტურული ნაწილი

ნახაზი:

ჭრილი 5/5 (საპროექტო)


ფურცელი: A.38


მასშტაბი: 1:100 ფორმატი: A0

27-Mar-24

ჭრილი 6/6 ბლოკი დ
(საპროექტო)

მიჯნის ზონის ქოთნის დეტალი

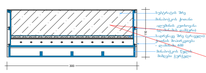

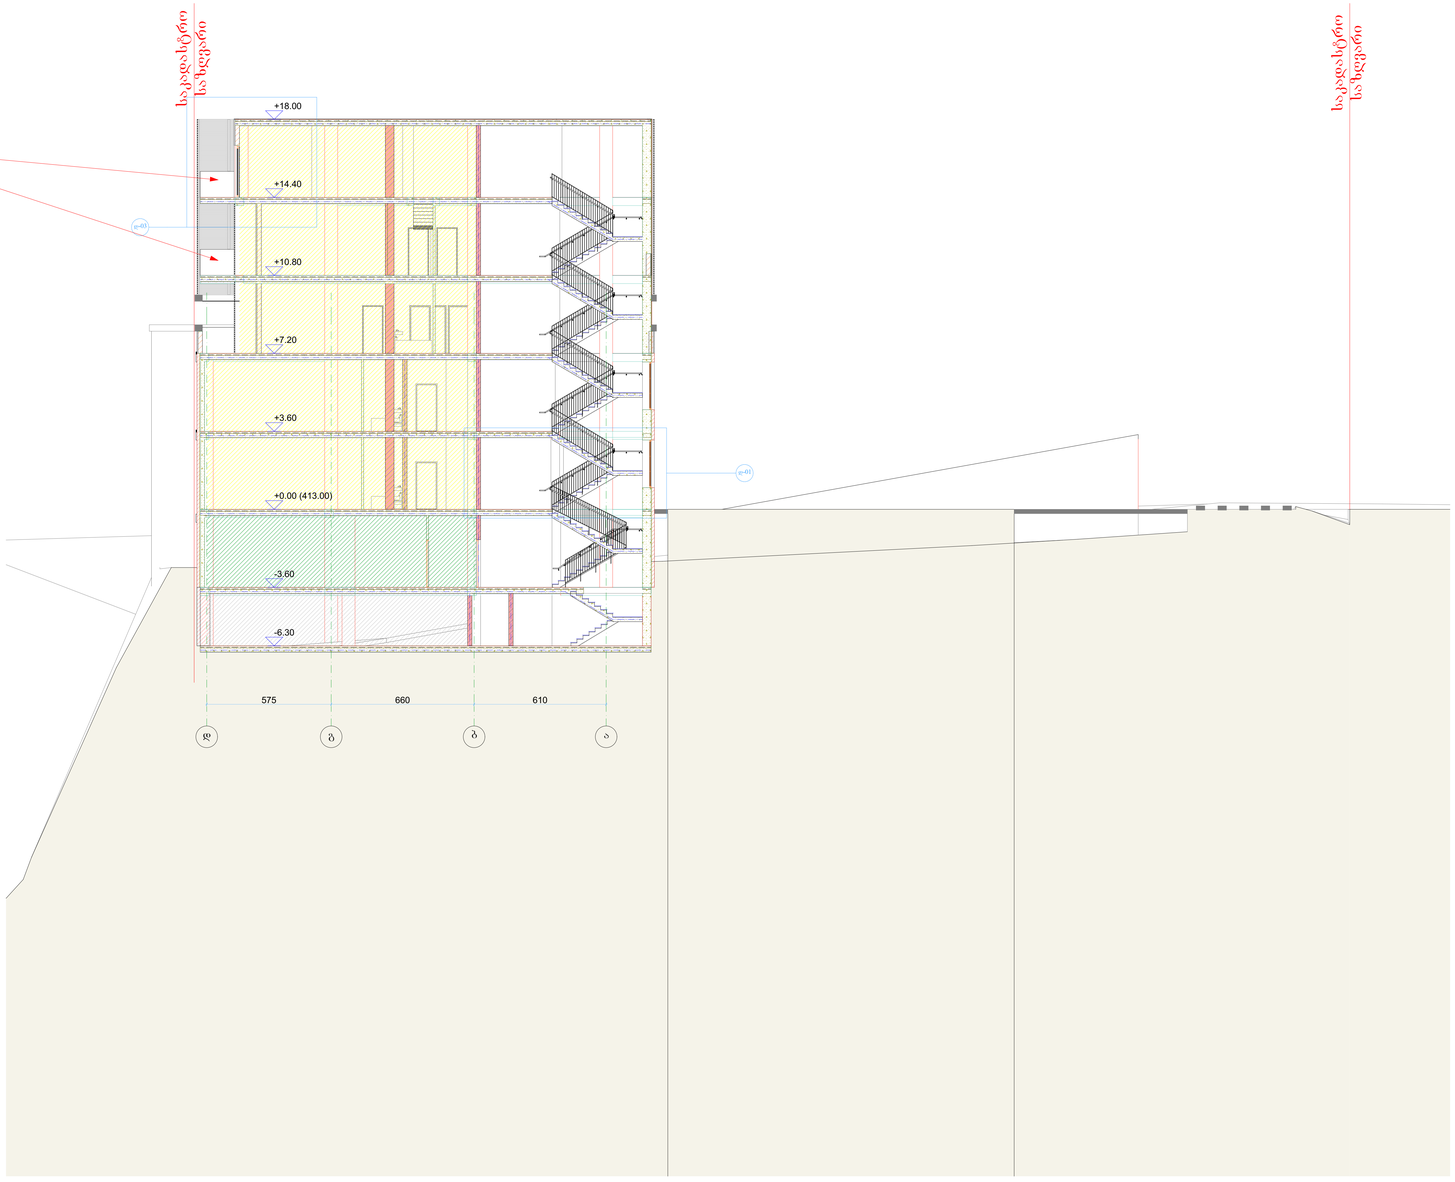

შენიშვნები:

ექსპლიკაცია:

პირობითი აღნიშვნები:

AB5

შ.პ.ს. ეი ბი 5, ავთო ვარაზის 105, 0186 თბილისი

დირექტორი: დ. ლოსაბერიძე
არქიტექტორი: ს. გასვიანი
არქიტექტორი: დ. ლოსაბერიძე
დამკვეთი:

პროექტის სახელწოდება:

მრავალბინიანი საცხოვრებელი სახლი

ქალაქი თბილისი, ლაღიძის ქ. №12


არქიტექტურული ნაწილი

ნახაზი:

ჭრილი 6/6 (საპროექტო), .

ფურცელი: A.39
მასშტაბი: 1:100, 1:50 ფორმატი: A0
27-Mar-24

ჭრილი 7/7 ბლოკი გ
(საპროექტო)

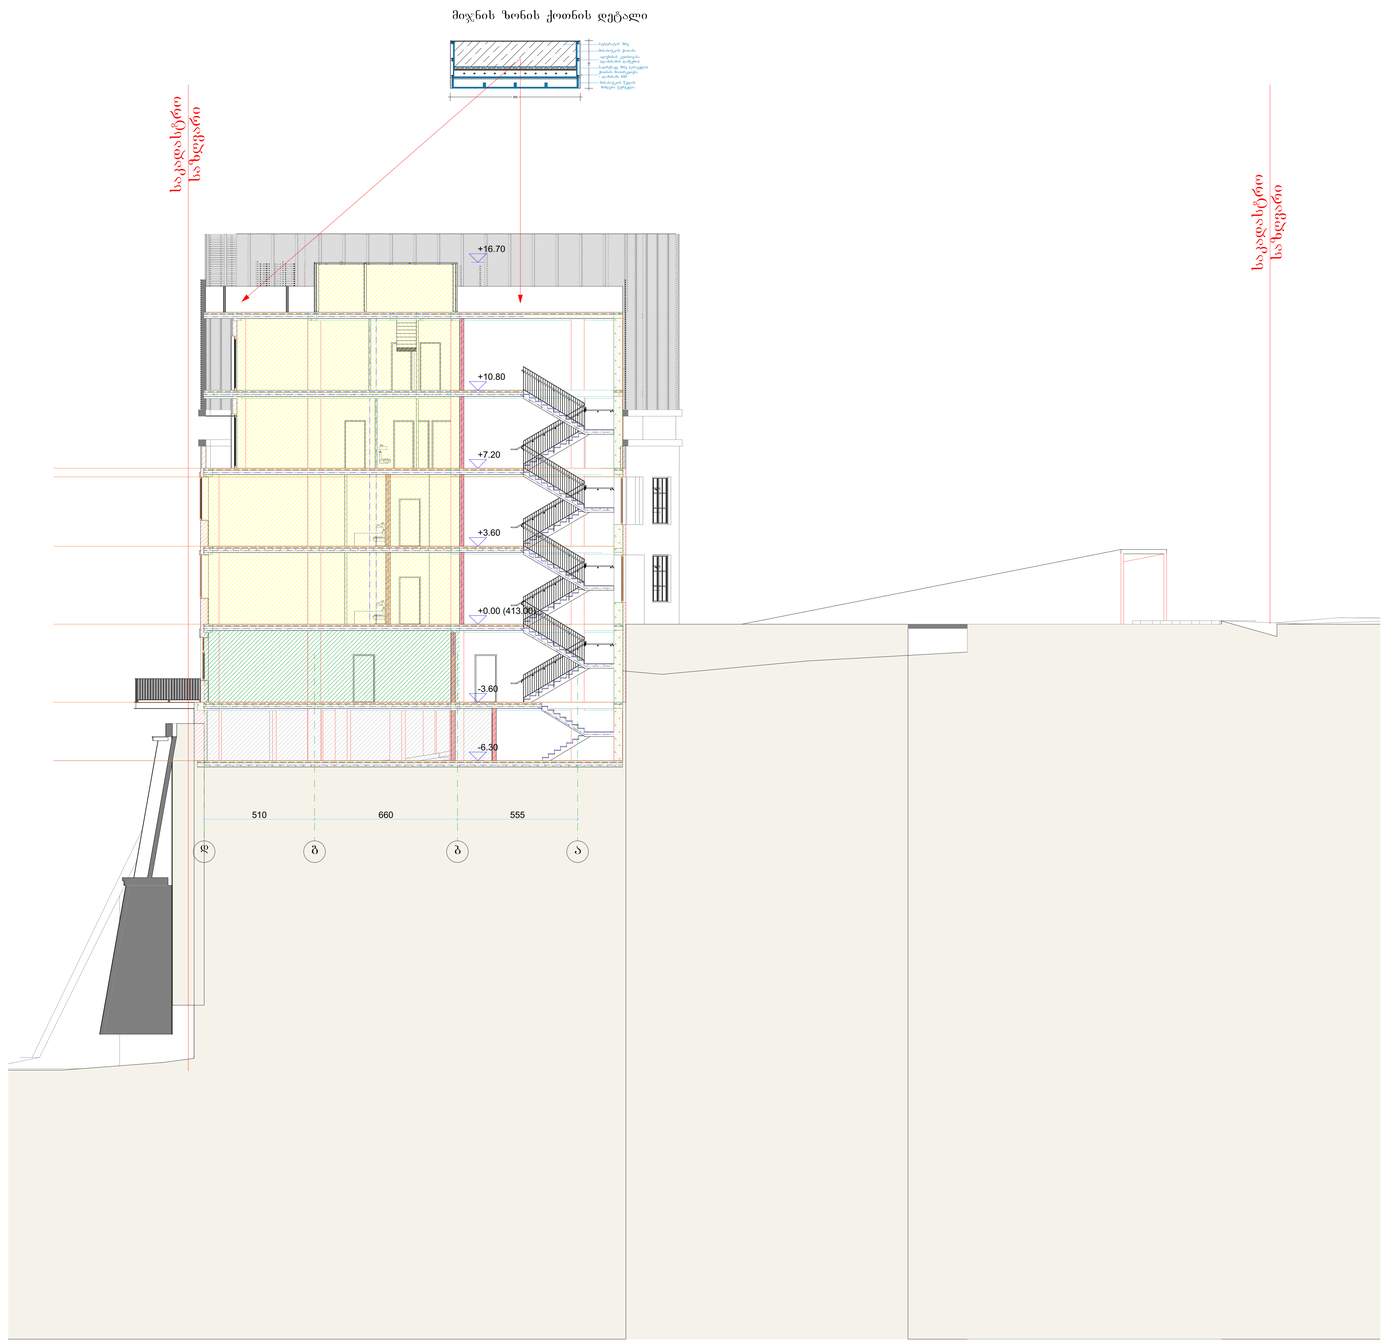

შენიშვნები:

ექსპლიკაცია:

პირობითი აღნიშვნები:

AB5

შ.პ.ს. ეი ბი 5, ავთო ვარაზის 105, 0186 თბილისი

დირექტორი: დ. ლოსაბერიძე
არქიტექტორი: ს. გასვიანი
არქიტექტორი: დ. ლოსაბერიძე
დამკვეთი:

პროექტის სახელწოდება:

მრავალბინიანი საცხოვრებელი სახლი

ქალაქი თბილისი, ლაღიძის ქ. №12

არქიტექტურული ნაწილი

ნახაზი:


ჭრილი 7/7 (საპროექტო), .

ფურცელი: A.40

მასშტაბი: 1:100, 1:50 ფორმატი: A0

27-Mar-24

ჭრილი 8/8 ბლოკი ბ
(საპროექტო)

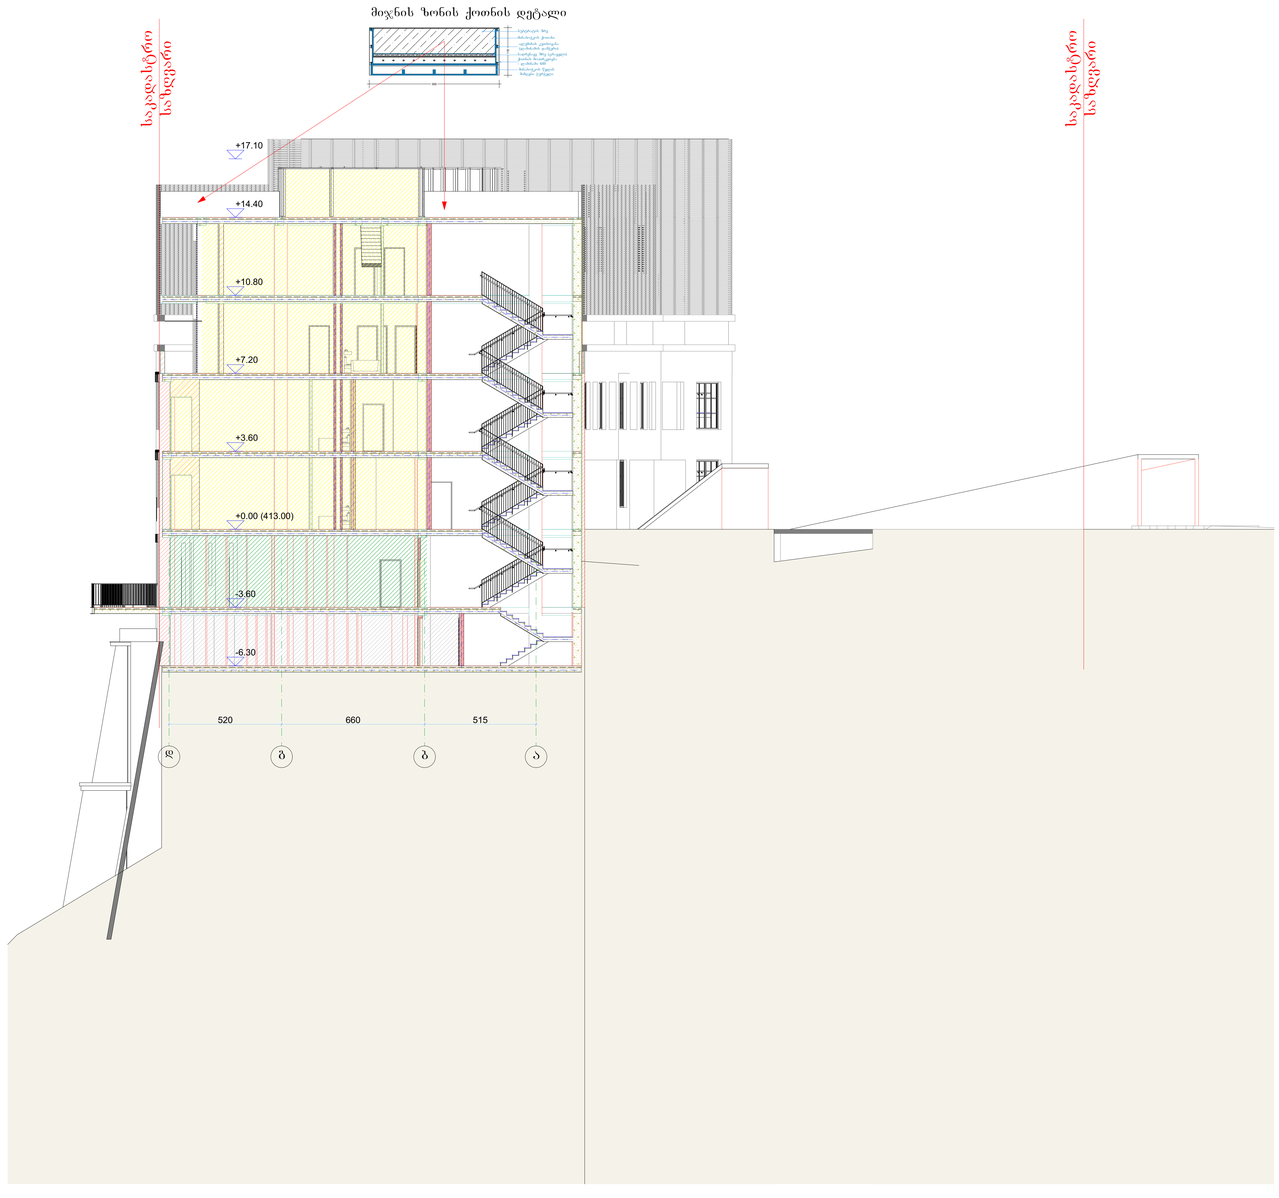

შენიშვნები:

ექსპლიკაცია:

პირობითი აღნიშვნები:

AB5

შ.პ.ს. ეი ბი 5, ავთო ვარაზის 105, 0186 თბილისი

დირექტორი: დ. ლოსაბერიძე

არქიტექტორი: ს. გასვიანი

არქიტექტორი: დ. ლოსაბერიძე

დამკვეთი:

პროექტის სახელწოდება:

მრავალბინიანი საცხოვრებელი სახლი

ქალაქი თბილისი, ლაღიძის ქ. №12

არქიტექტურული ნაწილი

ნახაზი:

ჭრილი 8/8 (საპროექტო), .

ფურცელი: A.41


მასშტაბი: 1:100, 1:50 ფორმატი: A0

27-Mar-24

ჭრილი 9/9 ბლოკი ა
(საპროექტო)

მიჯნის ზონის ქოთნის დეტალი



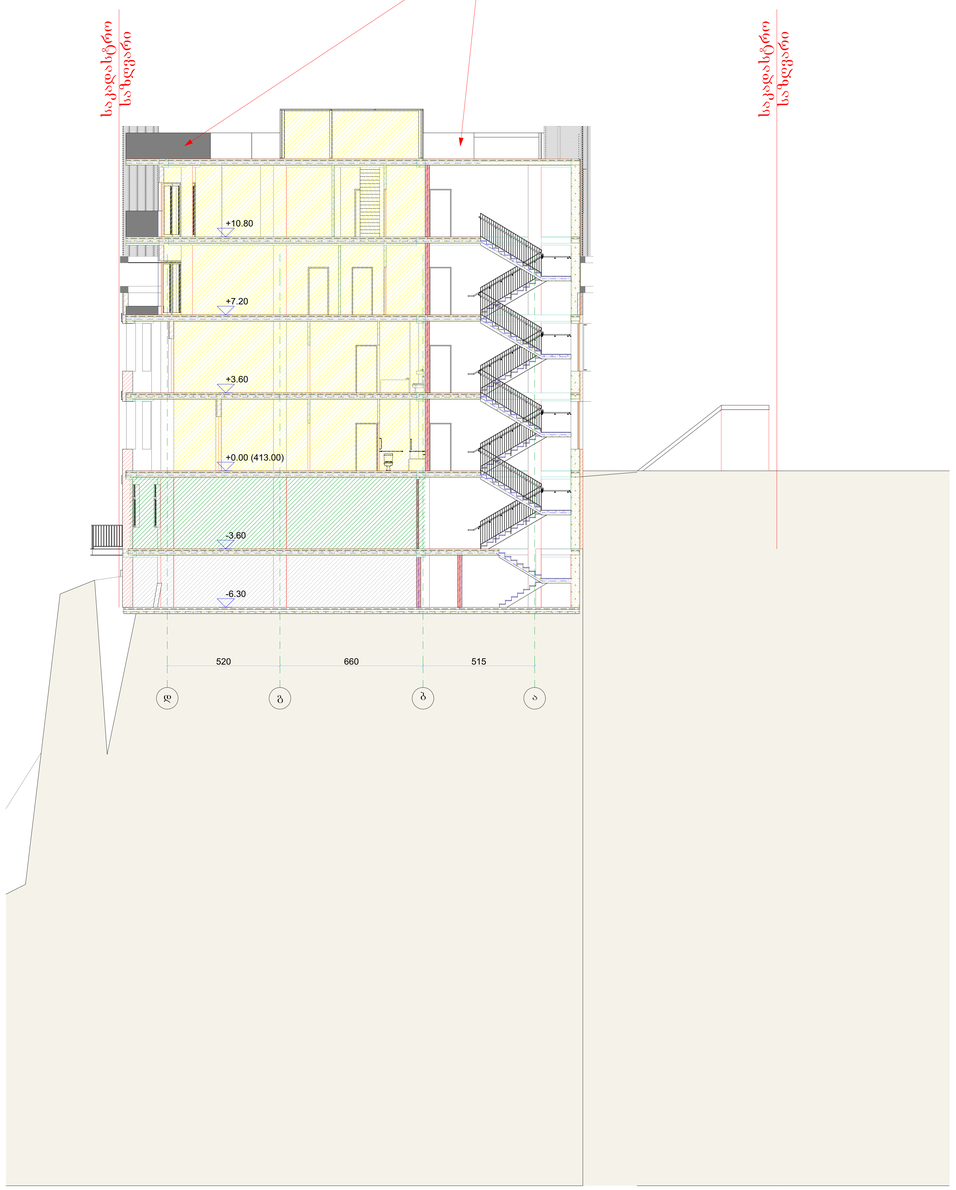

შენიშვნები:

ექსპლიკაცია:

პირობითი აღნიშვნები:

AB5

შ.პ.ს. ეი ბი 5, ავთო ვარაზის 105, 0186 თბილისი

დირექტორი: დ. ლოსაბერიძე
არქიტექტორი: ს. გასვიანი
არქიტექტორი: დ. ლოსაბერიძე
დამკვეთი:

პროექტის სახელწოდება:

მრავალბინიანი საცხოვრებელი სახლი

ქალაქი თბილისი, ლაღიძის ქ. №12

არქიტექტურული ნაწილი

ნახაზი:

ჭრილი 9/9 (საპროექტო), .

ფურცელი: A.42
მასშტაბი: 1:100, 1:50 ფორმატი: A0
27-Mar-24

ჭრილი 10/10 (საპროექტო)



შენიშვნები:

ექსპლიკაცია:

პირობითი აღნიშვნები:

AB5

შ.პ.ს. ეი ბი 5, ავთო ვარაზის 105, 0186 თბილისი

დირექტორი: დ. ლოსაბერიძე

არქიტექტორი: ს. გასვიანი

არქიტექტორი: დ. ლოსაბერიძე

დამკვეთი:

პროექტის სახელწოდება:

მრავალბინიანი საცხოვრებელი სახლი

ქალაქი თბილისი, ლაღიძის ქ. №12

არქიტექტურული ნაწილი

ნახაზი:

ჭრილი 10/10 (საპროექტო)

ფურცელი: A.43

მასშტაბი: 1:100 ფორმატი: A0

27-Mar-24