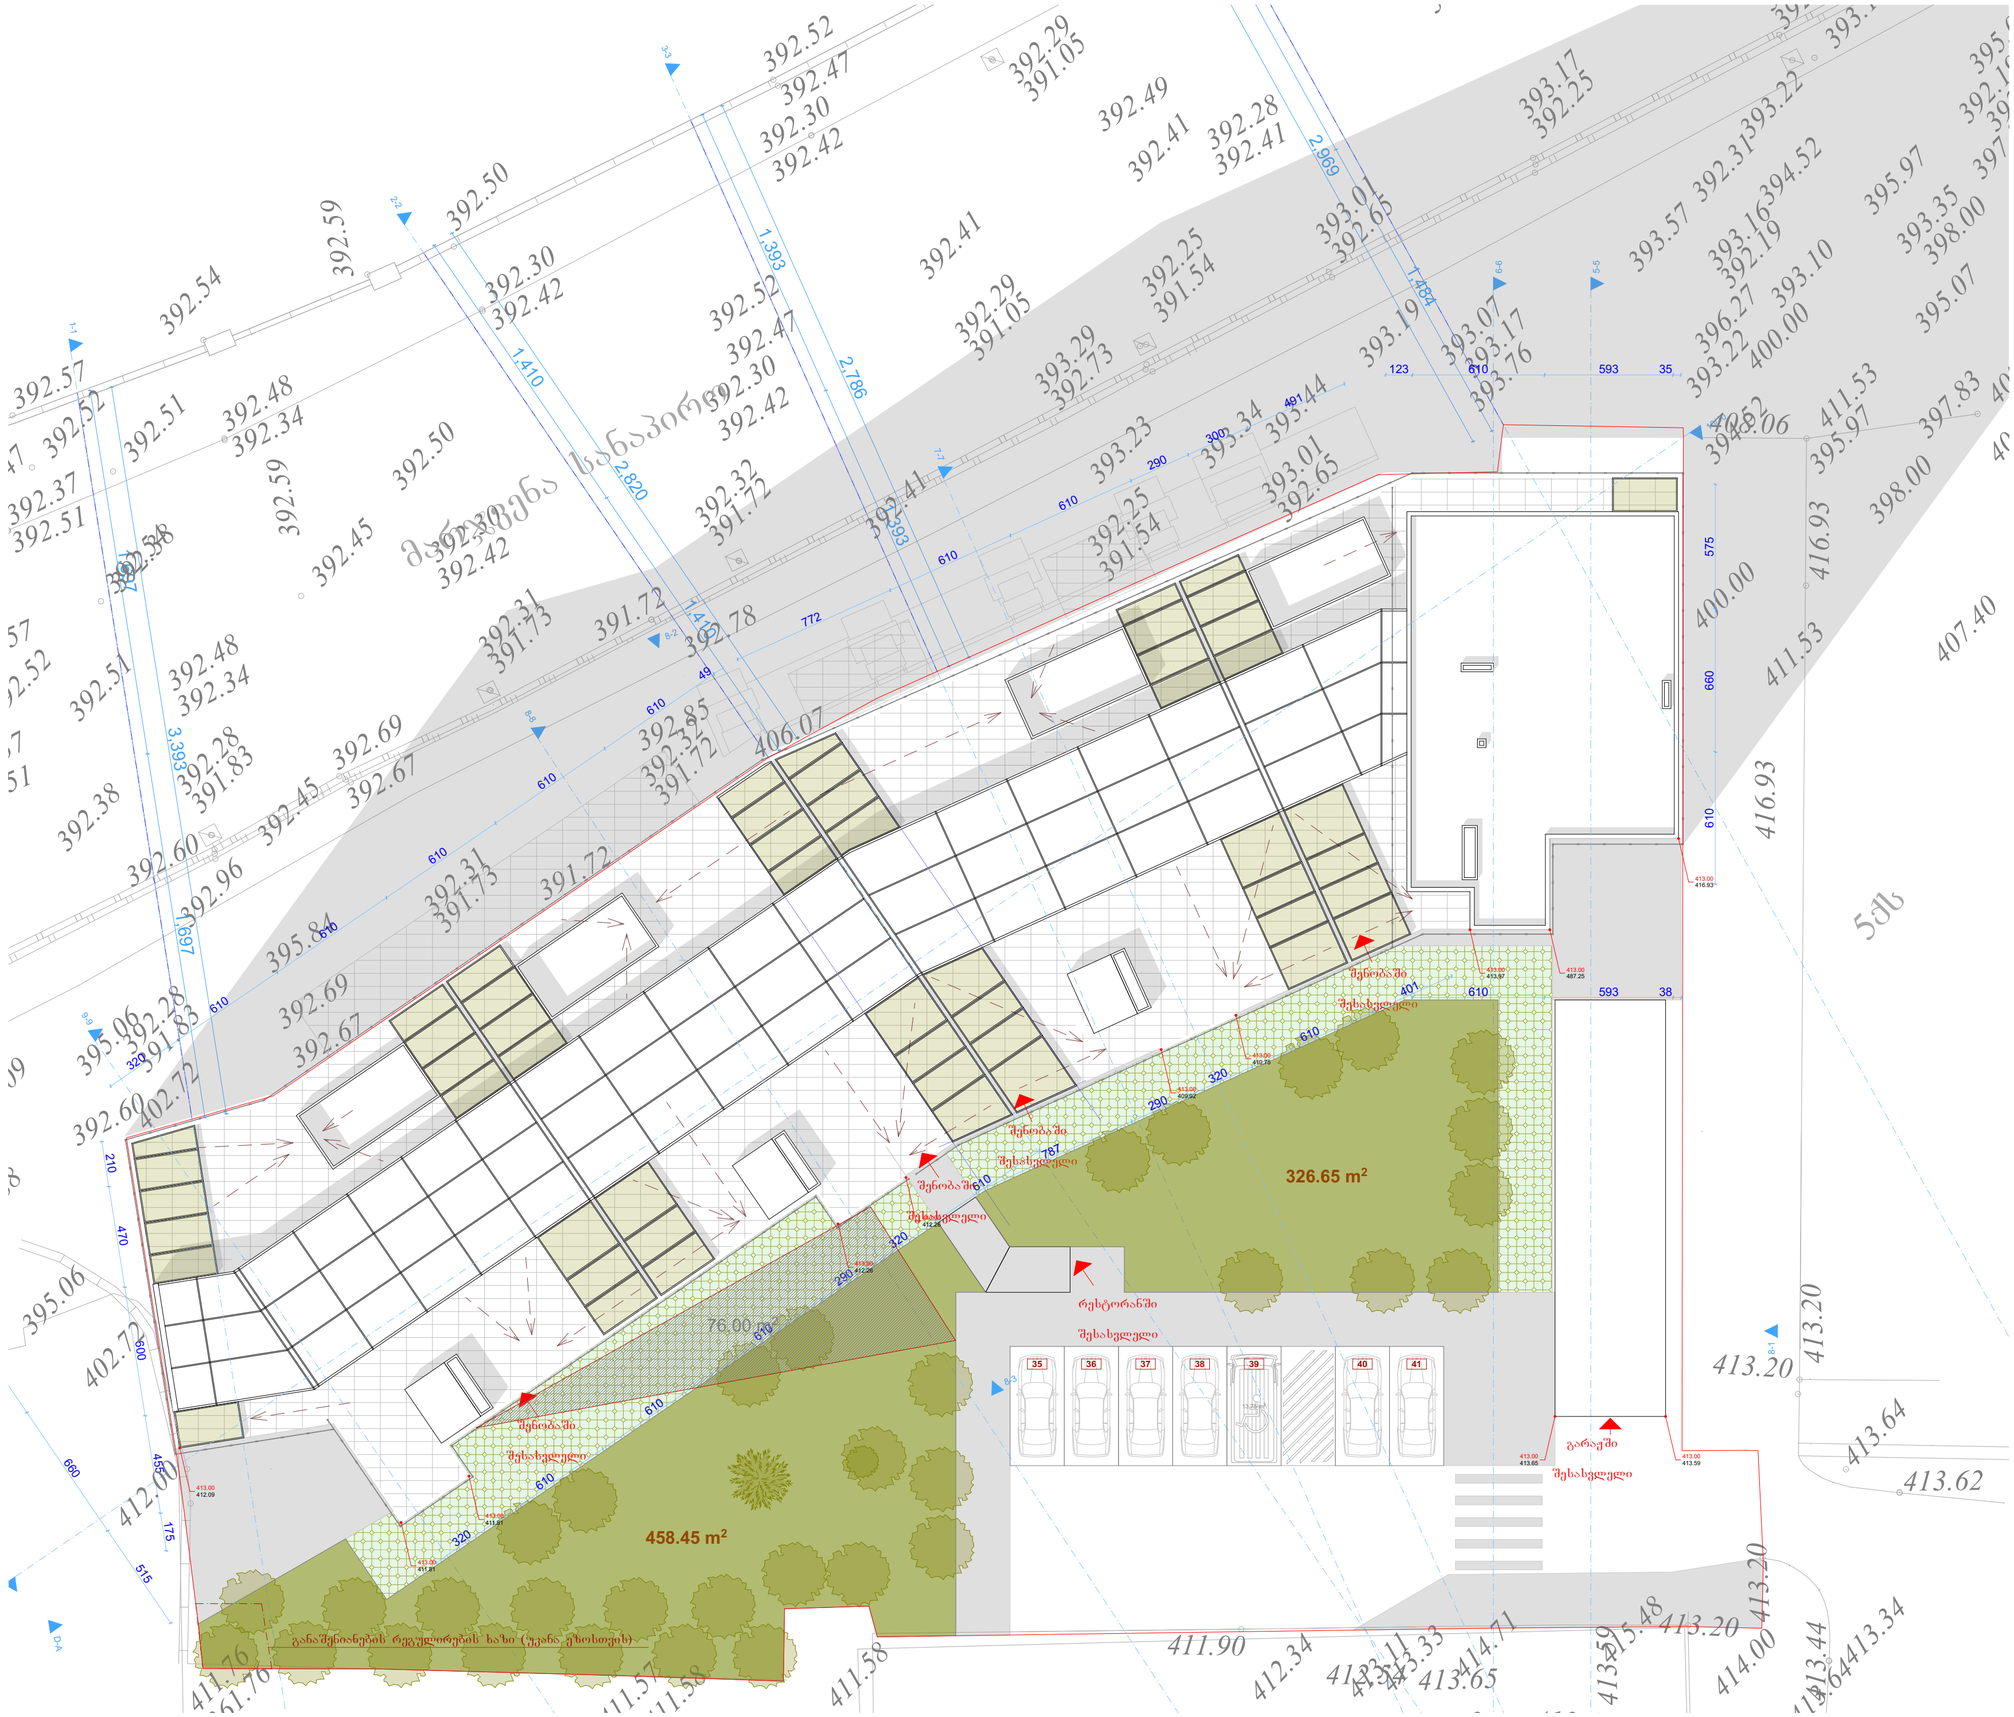

შენიშვნები:

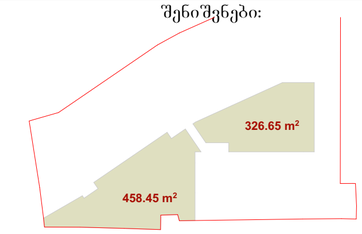

კპ -ის განმსაზღვრელი ფარდობი 1:1000

ექსპლიკაცია:

პირობითი აღნიშვნები:

AB5

შ.პ.ს. ეი ბი 5, ავთო ვარაზის 105, 0186 თბილისი

დირექტორი: დ. ლოსაბერიძე

არქიტექტორი: ს. გასვიანი

არქიტექტორი: დ. ლოსაბერიძე

დამკვეთი:

პროექტის სახელწოდება:

მრავალბინიანი საცხოვრებელი სახლი

ქალაქი თბილისი, ლადიძის ქ. №12

არქიტექტურული ნაწილი

ნახაზი:

გენ-გეგმა (საპროექტო)

ფურცელი: A.01

მასშტაბი: 1:200, 1:1000 ფორმატი: A3

28-Mar-24