
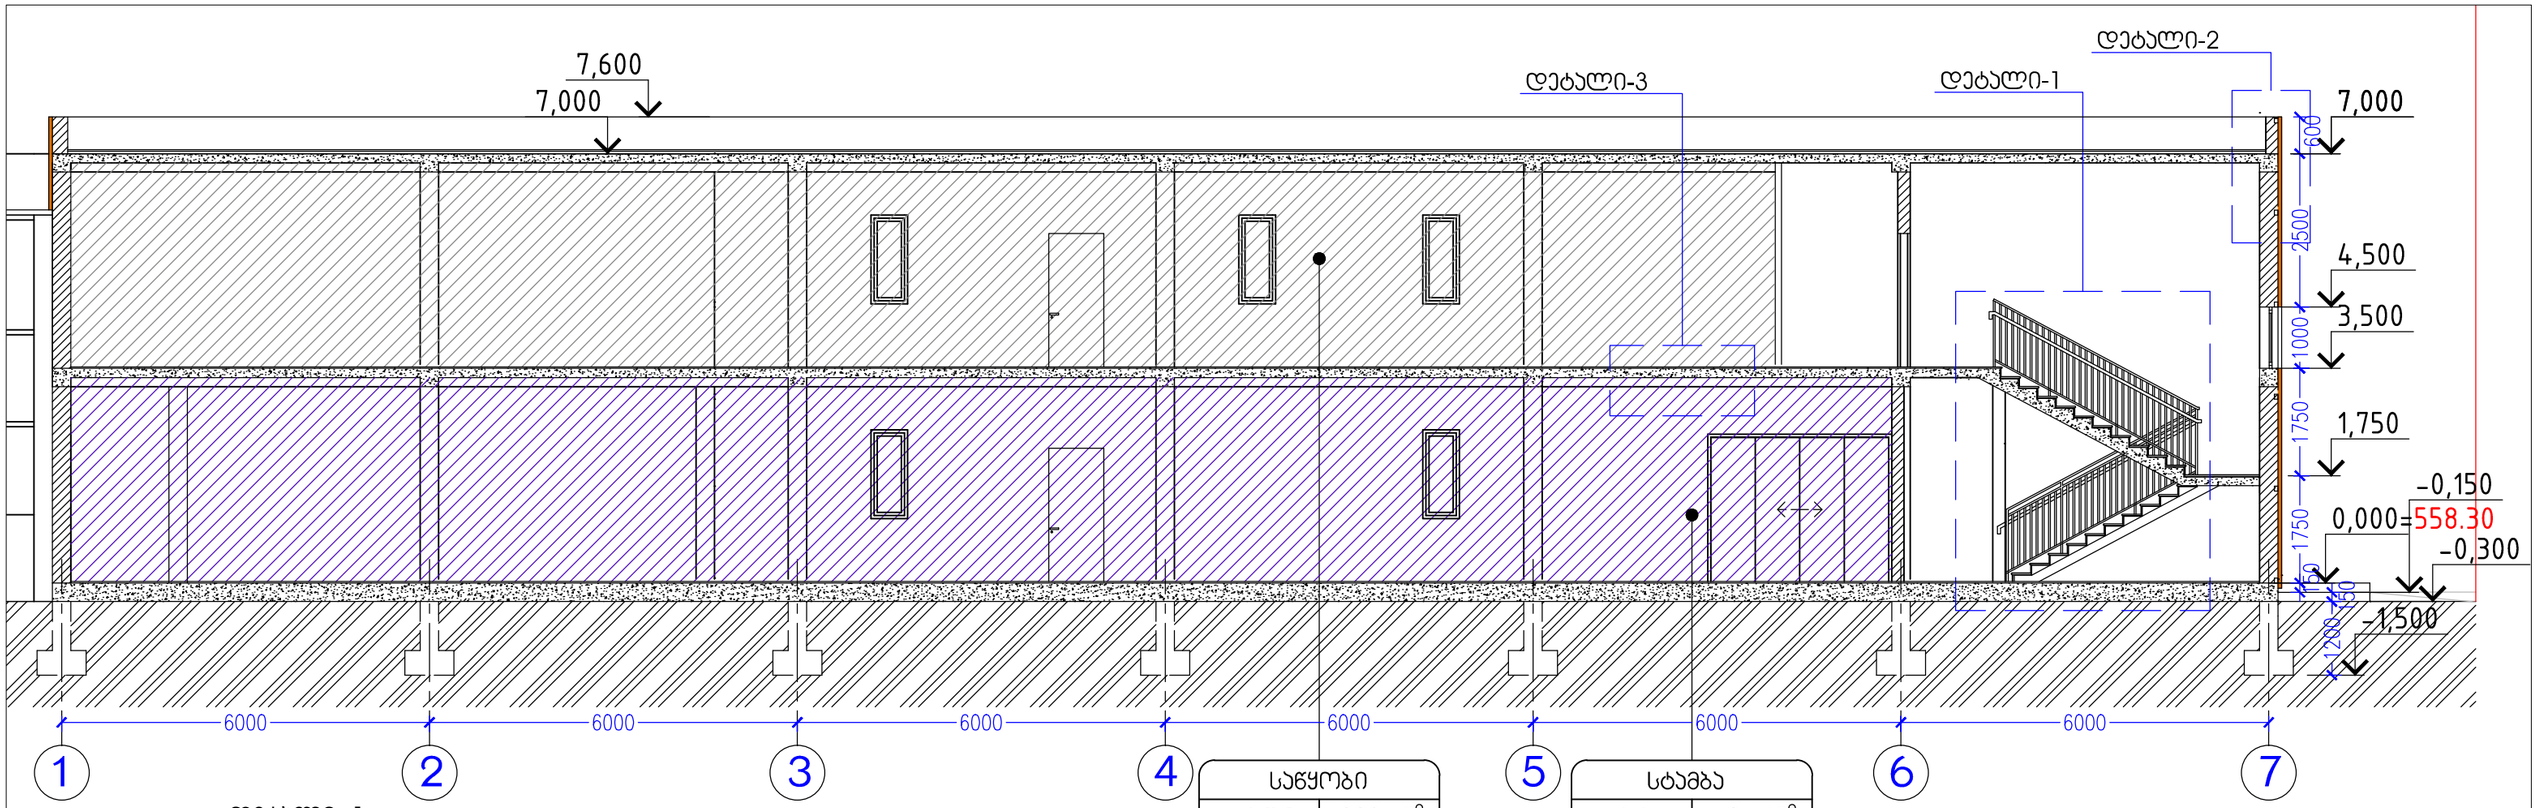



საწყობი	
სწ-1	323.58მ^2
დ.დ.ფ	46.5
დ.დ.	7

სტამბა	
სქ	404.68მ^2
დ.დ.ფ	9.3
დ.დ.	44


დეტალი -1

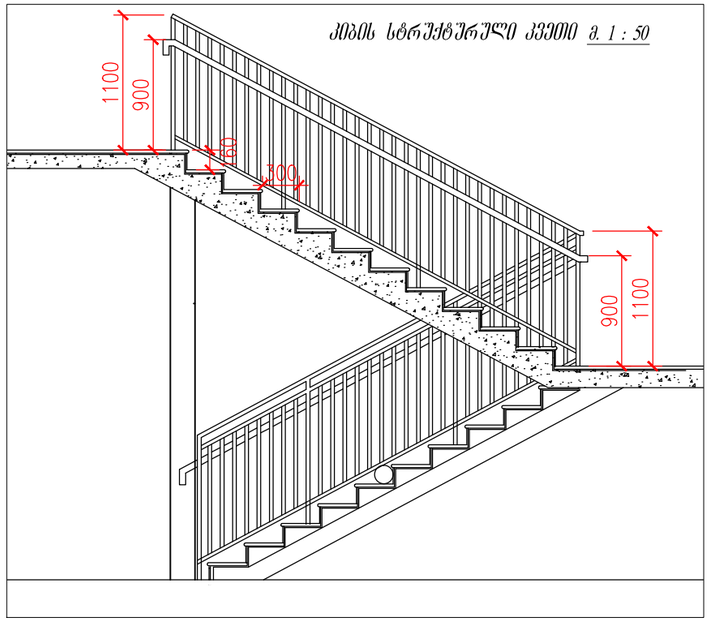


დეტალი - 2

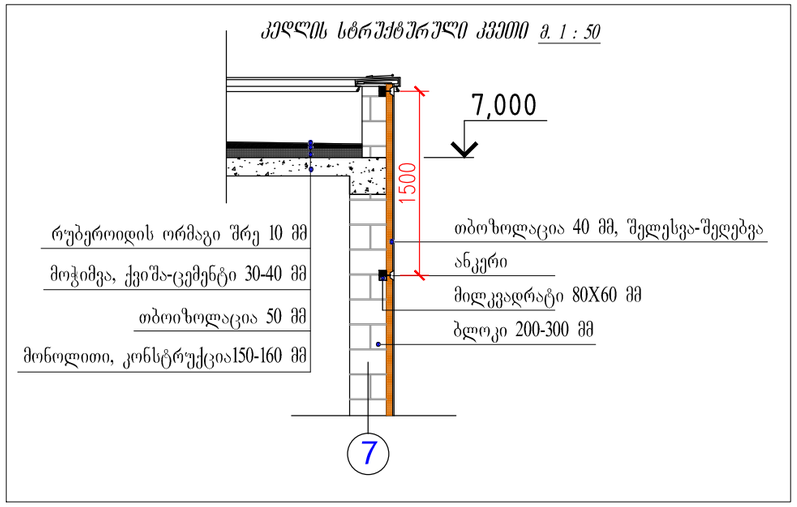

დეტალი - 3

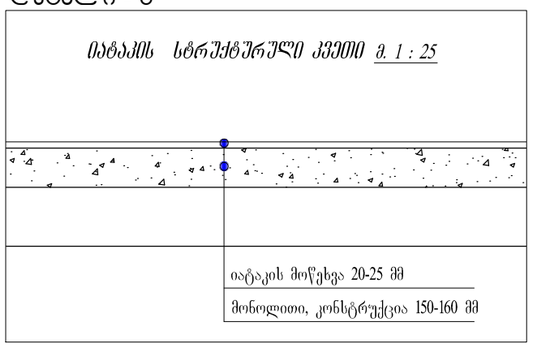


ფორმატი	ექსპლიკაცია	პირობითი ნიშნები	ი.მ. კონსტანტინე ტურავა	დამკვეთი: შპს "ვესტა"
A-2		კოლონა თბოიზოლაცია, შელესვა-შეღებვა ბლოკის კედელი არქ. ნიშნული ჭრილის ხაზი	არქიტექტორი: კ. ტურავა	ქ.თბილისი, ლ.დევდარიანის II შესახვევი,№29. შპს "ვესტა"-ს საკუთრებაში არსებულ მიწის ნაკვეთზე საწარმოო და სასაწყობო შენობების პროექტი (შენობა№1) ჭრილი 1-1, დეტალები მასშტაბი: 1 : 100 თარიღი: დაკვეთა: ფურცელი: 3 ფურც.რაოდ.: ფასადი ა-გ

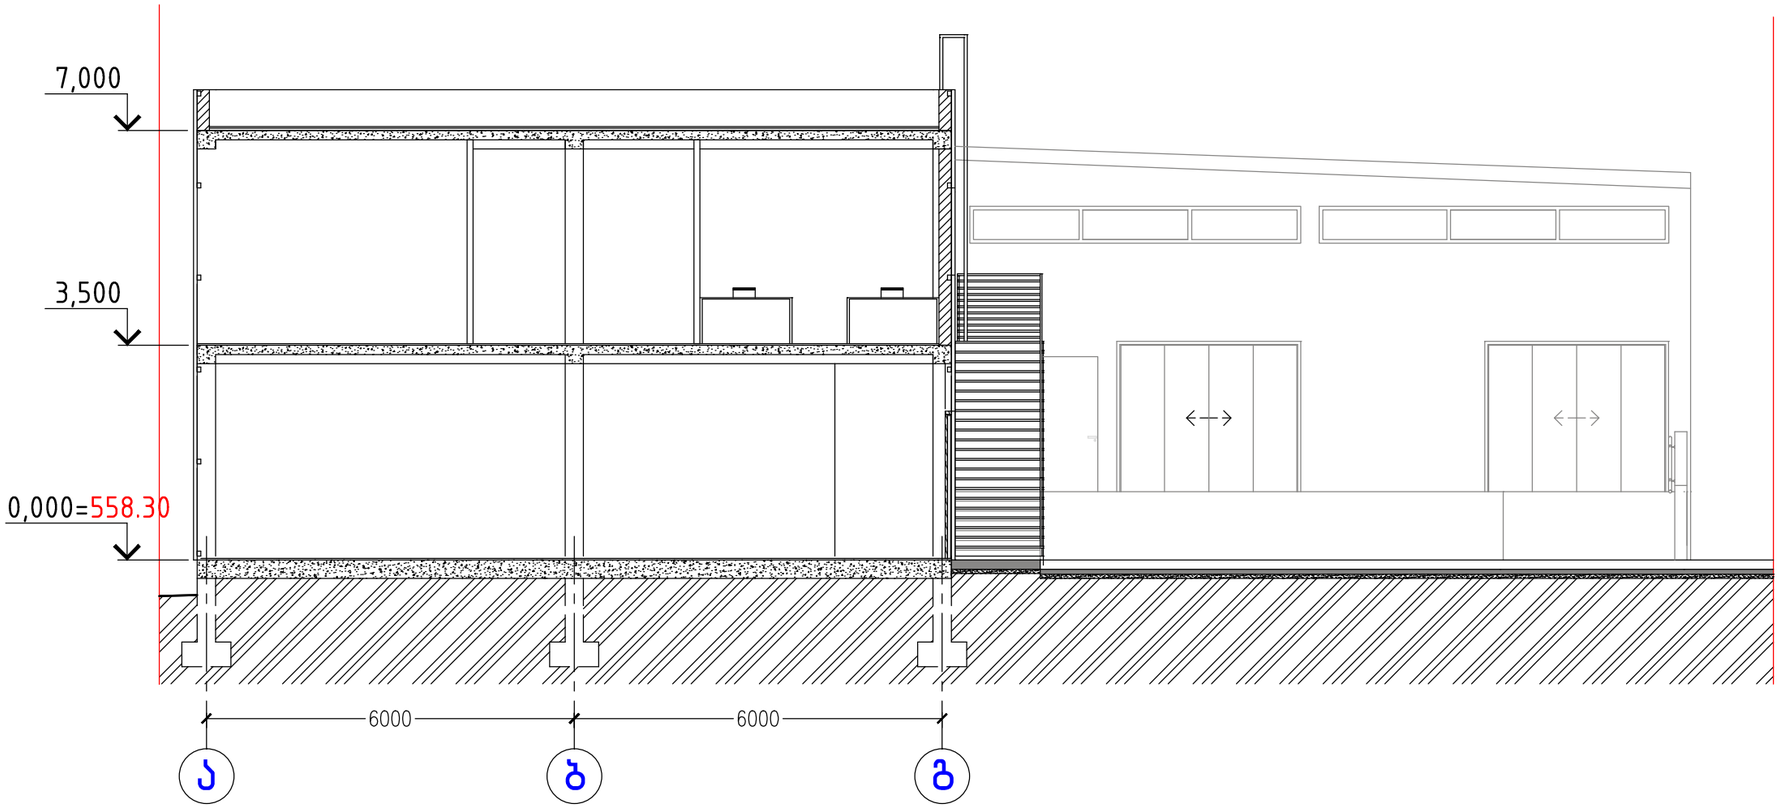


ფორმატი	ექსპლიკაცია	პირობითი ნიშები	ი.მ. კონსტანტინე ტურავა	დამკვეთი: შპს "ვესტა"
A-2		კოლონა სენდვიჩ პანელი მილკვადრატი ბლოკის კედელი არქ. ნიშნული ჭრილის ხაზი	არქიტექტორი: კ. ტურავა	ქ.თბილისი, ლ.დევდარიანის II შესახვევი,№29. შპს "ვესტა"-ს საკუთრებაში არსებულ მიწის ნაკვეთზე საწარმოო და სასაწყობო შენობების პროექტი (შენობა№1) ჭრილი 2-2
			მასშტაბი: 1 : 100 თარიღი: დაკვეთა: ფურცელი: არ- ფურც.რაოდ.:	

ჭრილი 1-1

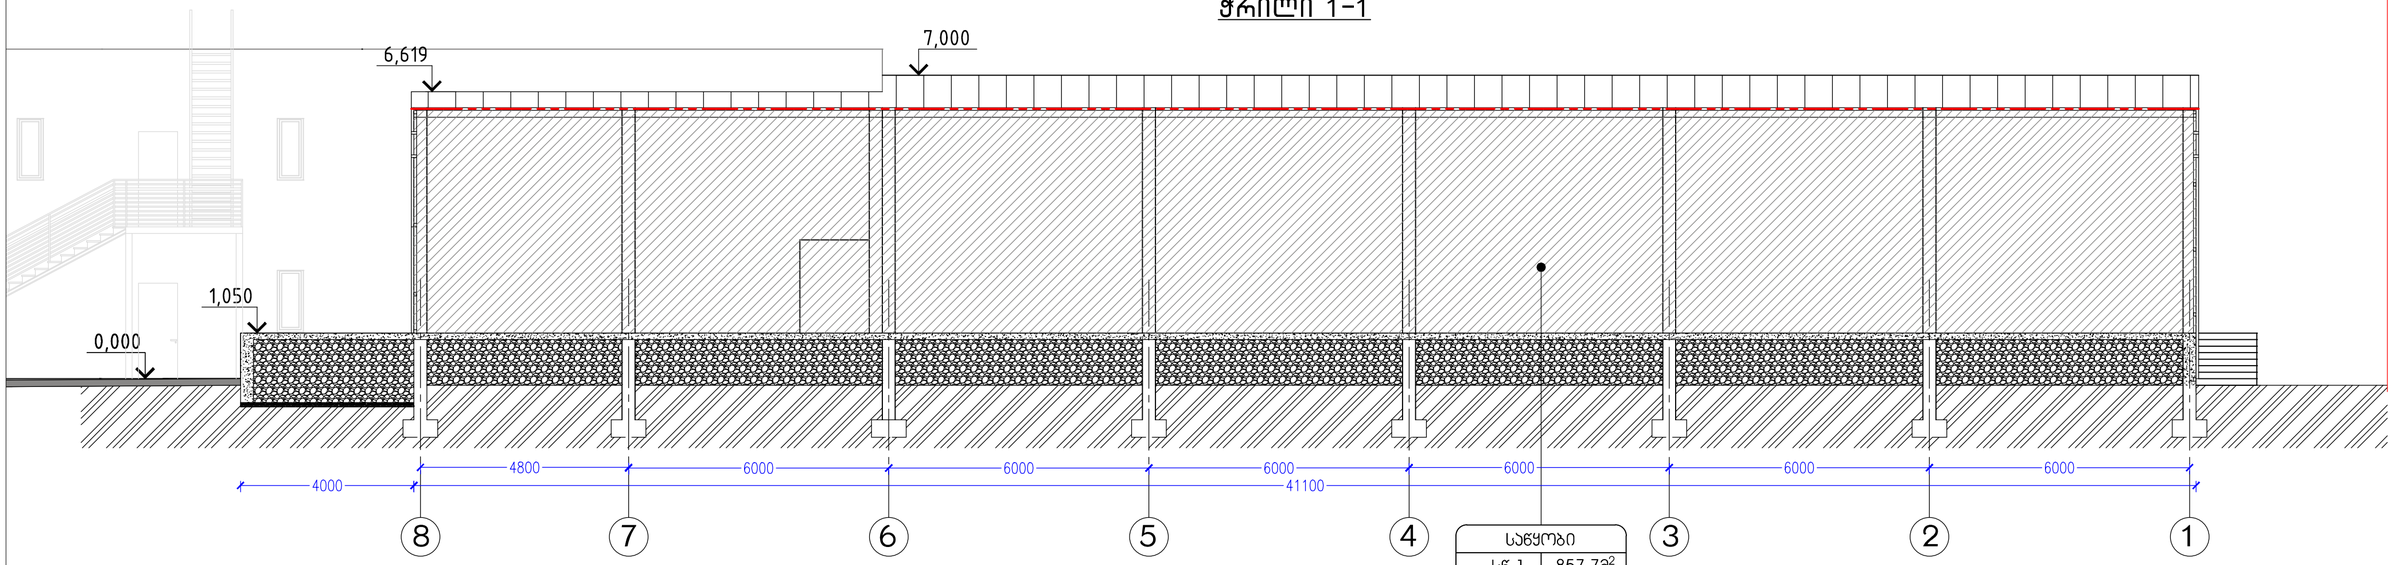


საწყობი	
სწ-1	857.78²
დ.დ.ფ	46.5
დ.დ.	18

ჭრილი 2-2

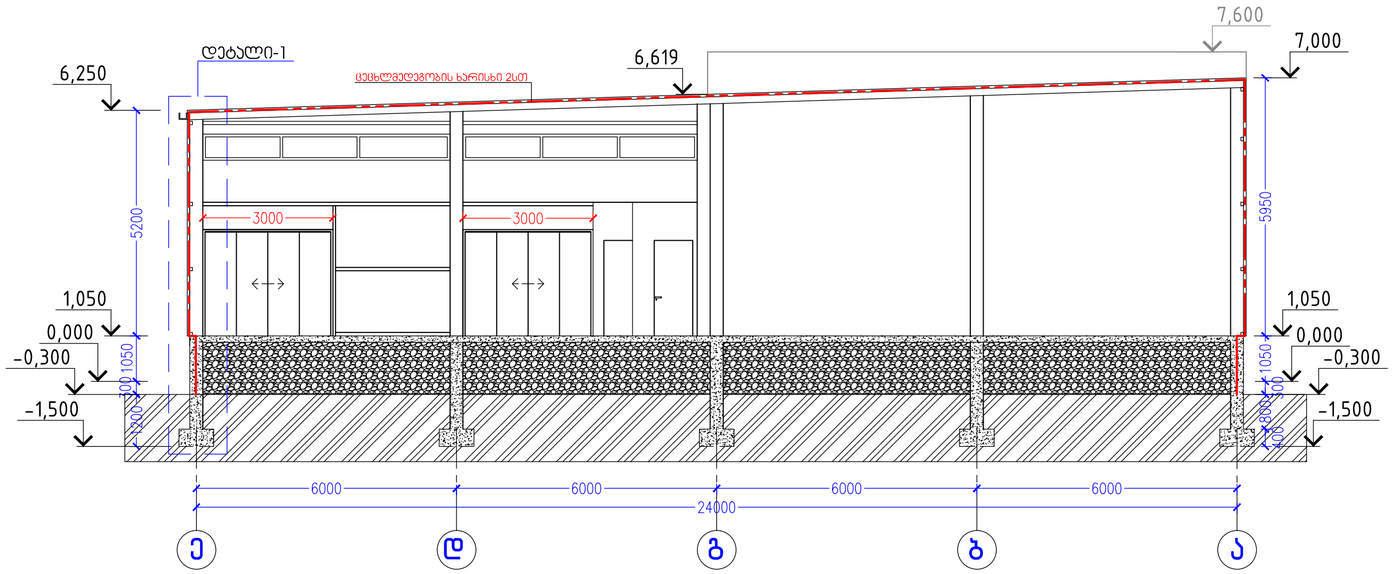

დეტალი -1

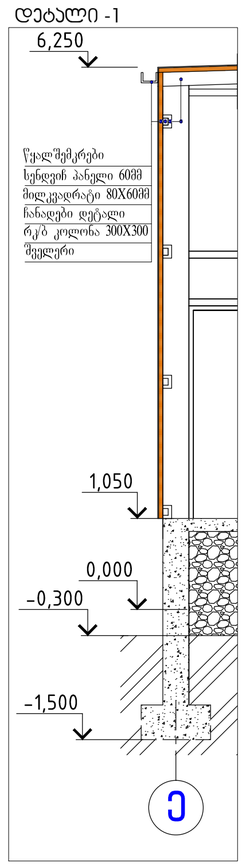

ფორმატი	ექსპლიკაცია	პირობითი ნიშნები
A-2		კოლონა სენდვიჩ პანელი მილკვადრატი ბლოკის კედელი არქ. ნიშნული ჭრილის ხაზი

ი.მ. კონსტანტინე ტურავა		
არქიტექტორი	კ. ტურავა	

დამკვეთი: შპს "ვესტა"

ქ.თბილისი, ლ.დევდარიანის II შესახვევი,№29.
შპს "ვესტა"-ს საკუთრებაში არსებულ მიწის ნაკვეთზე
საწარმოო და სასაწყობო შენობების პროექტი (შენობა№2)

ჭრილი 1-1, ჭრილი 2-2, დეტალი-1

მასშტაბი	თარიღი	დაკვეთა	ფურცელი	ფურც.რაოდ.
1 : 100		ფასადი-ა		