
ჭრილი 1 - 1

მ. 1 : 100

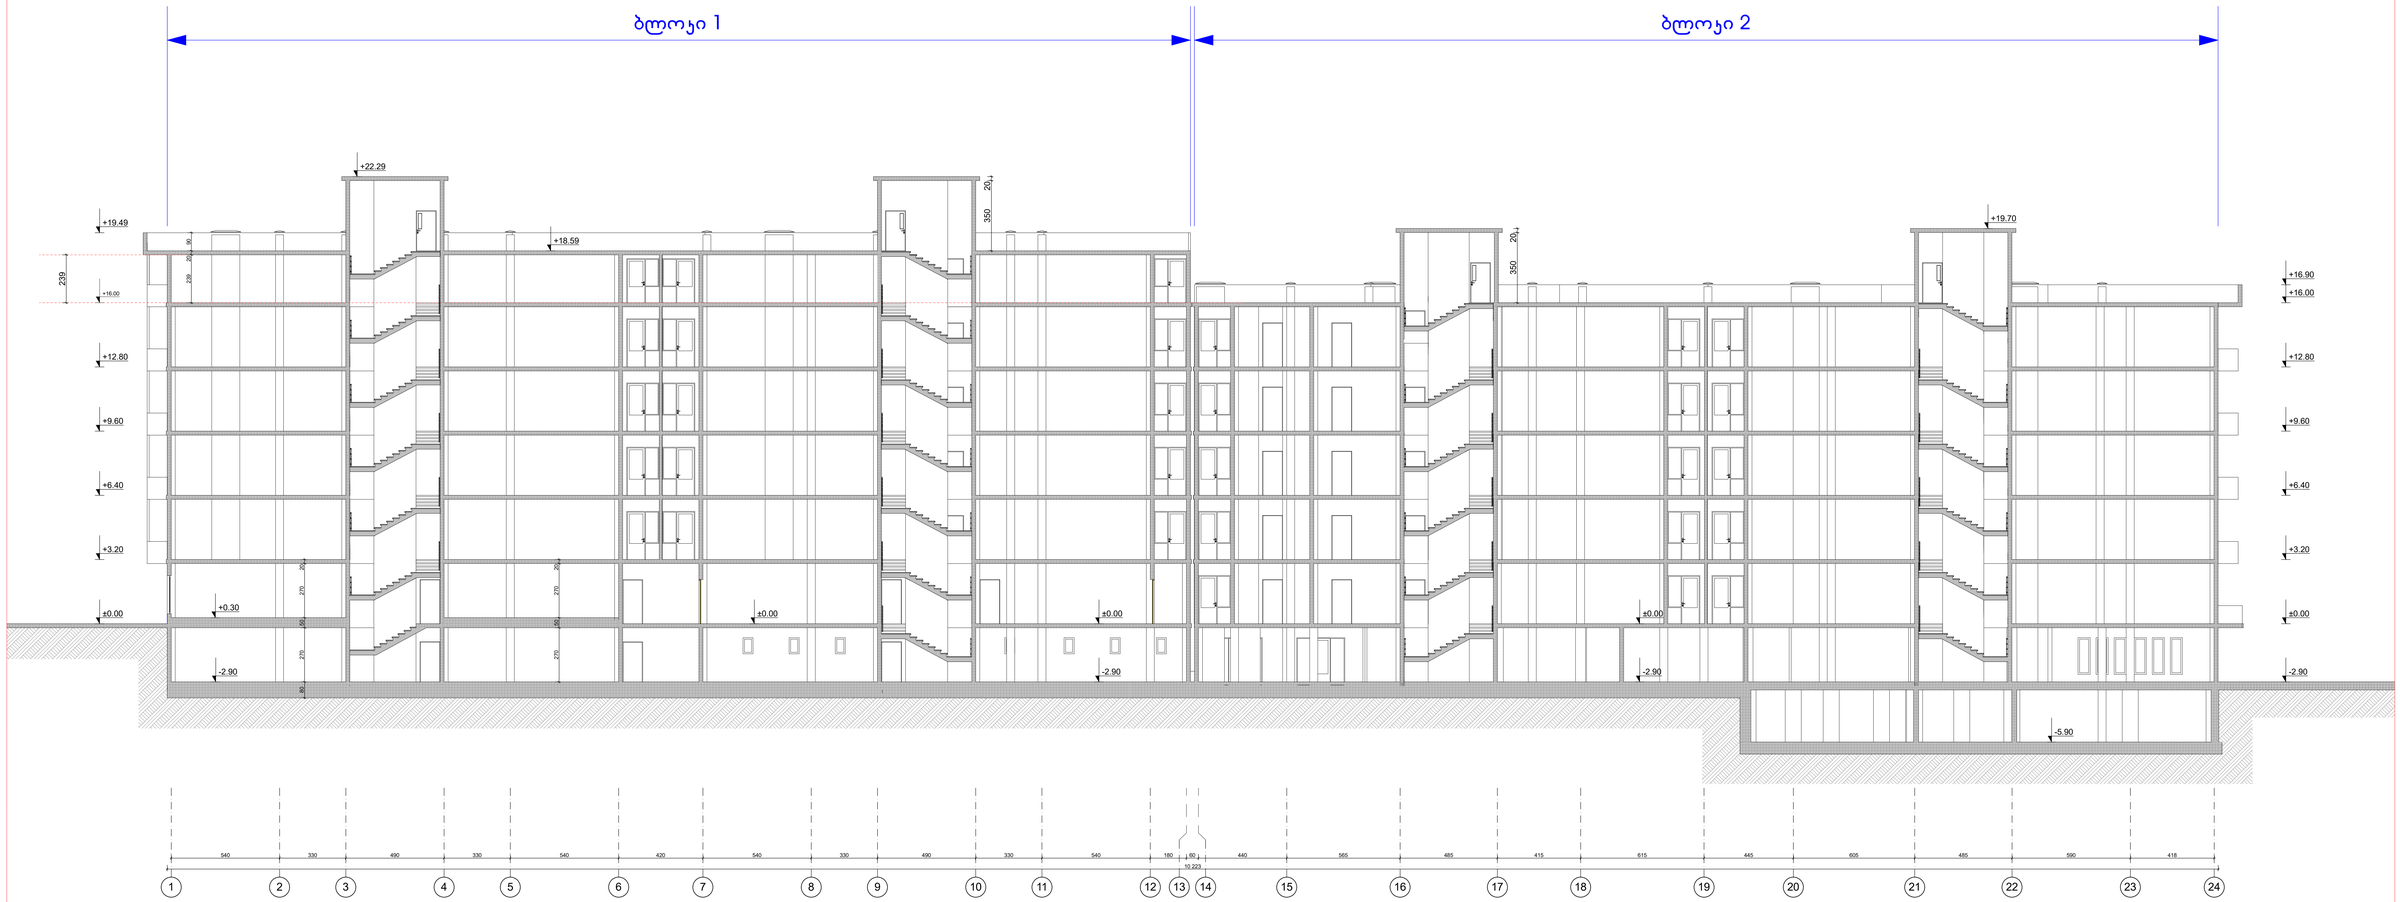


შენიშვნა: სართული +16.0 ნიშნულზე, შეთანხმებული პროექტის მიხედვით (ბრძანება №2592096 05/13/2016) ითვლება არასრულ სართულად და არ შედის კ2-ის ანგარიშში (სართულის სიმაღლე 2.39 მ.) კორექტირებულ პროექტში ეს პოზიცია რჩება უცვლელი.

±0,00 = 600,85


ქ. თბილისი, კოჯრის III რესი, ს/კ 01.16.08.005.029
მრავალბინიანი საცხოვრებელი სახლი

დამკვეთი	შ.პ.ს. "ალტერნატიული" წარმომადგენელი მინდია მეთიაური
ჭრილი 1 - 1	
არქიტექტორი	ა. რამიშვილი
მასშტაბი 1 : 100	ფორმატი A-10 თბილისი 2024 წ.
ინდივიდუალურ "არჩილ რამიშვილის-ა.ი.რ. დიზაინი"	A.I.R. DESIGN

ჭრილი 2 - 2
მ. 1 : 100

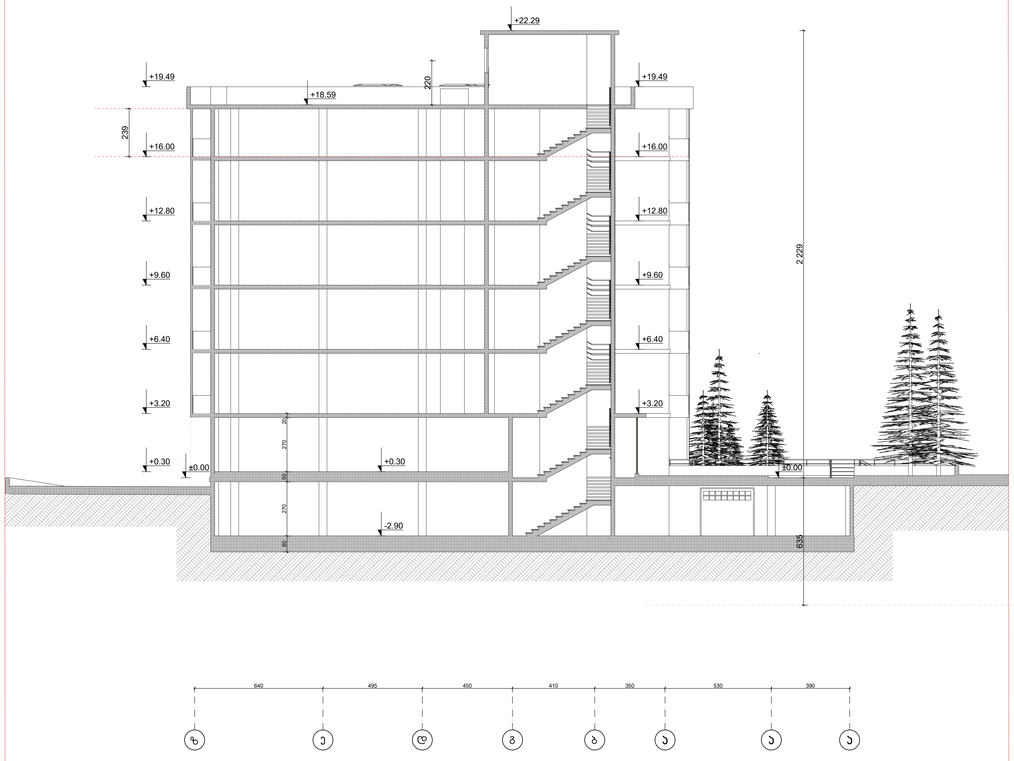

ჭრილი 3 - 3
მ. 1 : 100

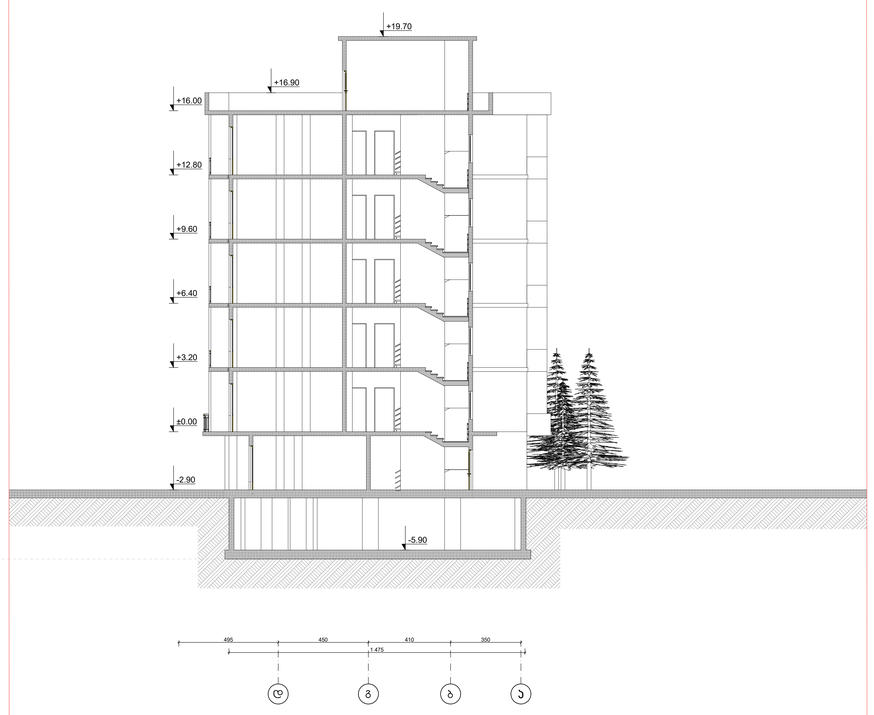

შენიშვნა: სართული +16.0 ნიშნულზე, შეთანხმებული პროექტის მიხედვით (ბრძანება №2592096 05/13/2016) ითვლება არასრულ სართულად და არ შედის ჯ2-ის ანგარიშში (სართულის სიმაღლე 2.39 მ.) კორექტირებულ პროექტში ეს პოზიცია რჩება უცვლელი.

±0,00 = 600,85

ქ. თბილისი, ქუჩა III რიხი, ს/კ 01.16.08.005.029 მრავალბინიანი საცხოვრებელი სახლი			
დამკვეთი	შ.პ.ს. "ალტერჯეო"-ს წარმომადგენელი მინდია მეთიაური		
ჭრილი 2 - 2; 3 -3			
არქიტექტორი		ა. რამიშვილი	
მასშტაბი 1 : 100	დერეფანი	ა-11	თბილისი 2024 წ.
ინდივიდუალ "არჩილ რამიშვილი-ა.ი.რ. დიზაინი"			A.I.R. DESIGN