ფასადი 1-24 ღერძებში (ქუჩის გასწვრივ)

მ. 1 : 100



შენიშვნა: სართული +16.0 ნიშნულზე, შეთანხმებული პროექტის მიხედვით (ბრძანება №2592096 05/13/2016) ითვლება არასრულ სართულად და არ შედის ჯ2-ის ანგარიშში (სართულის სიმაღლე 2.39 მ.) ჯორექტირებულ პროექტში ეს პოზიცია რჩება უცვლელი.

±0,00 = 600,85


ქ. თბილისი, ქუჩა III რიხი, ს/ს 01.16.08.005.029
მრავალბინიანი საცხოვრებელი სახლი

დამკვეთი	შ.პ.ს. "ალტარჯეო"-ს წარმომადგენელი მინდია შეთეკაური
ფასადი 1-24 ღერძებში (ქუჩის გასწვრივ)	
არქიტექტორი	ა. რამიშვილი
მასშტაბი 1 : 100	ფურცელი ა-12' თბილისი 2024 წ.
ინდივიდუალური არქიტექტორი ა. რამიშვილის ა.ი.მ. დიზაინი	A.I.R. DESIGN

ფასადი 1-24 ღერძებში (ეზოს გასწვრივ)

მ. 1 : 100



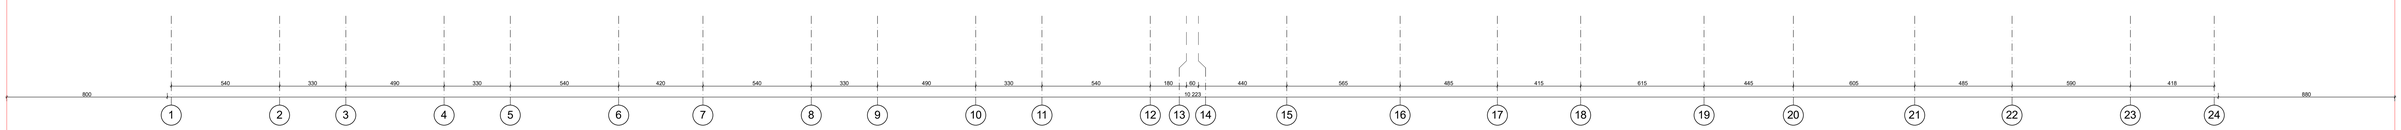

შენიშვნა: სართული +16.0 ნიშნულზე, შეთანხმებული პროექტის მიხედვით (ბრძანება №2592096 05/13/2016) ითვლება არასრულ სართულად და არ შედის ჯ2-ის ანგარიშში (სართულის სიმაღლე 2.39 მ.) პორექტირებულ პროექტში ეს პოზიცია რჩება უცვლელი.


±0,00 = 600,85

ქ. თბილისი, ქუჩა III რეხი, ს/ს 01.16.08.005.029
მრავალბინიანი საცხოვრებელი სახლი

დამკვეთი	შ.პ.ს. "ალტკარჯიე"-ს წარმომადგენელი მინდია შეთეკაური
ფასადი 1-24 ღერძებში (ეზოს გასწვრივ)	
არქიტექტორი	ა. რამიშვილი
მასშტაბი 1 : 100	ფორმატი ა-2 თბილისი 2024 წ.
ინდივიდუალ "არჩილ რამიშვილის-ა.ი.რ. დიზაინი"	A.I.R. DESIGN

ფასადი 24-1 ღერძებში

მ. 1 : 100

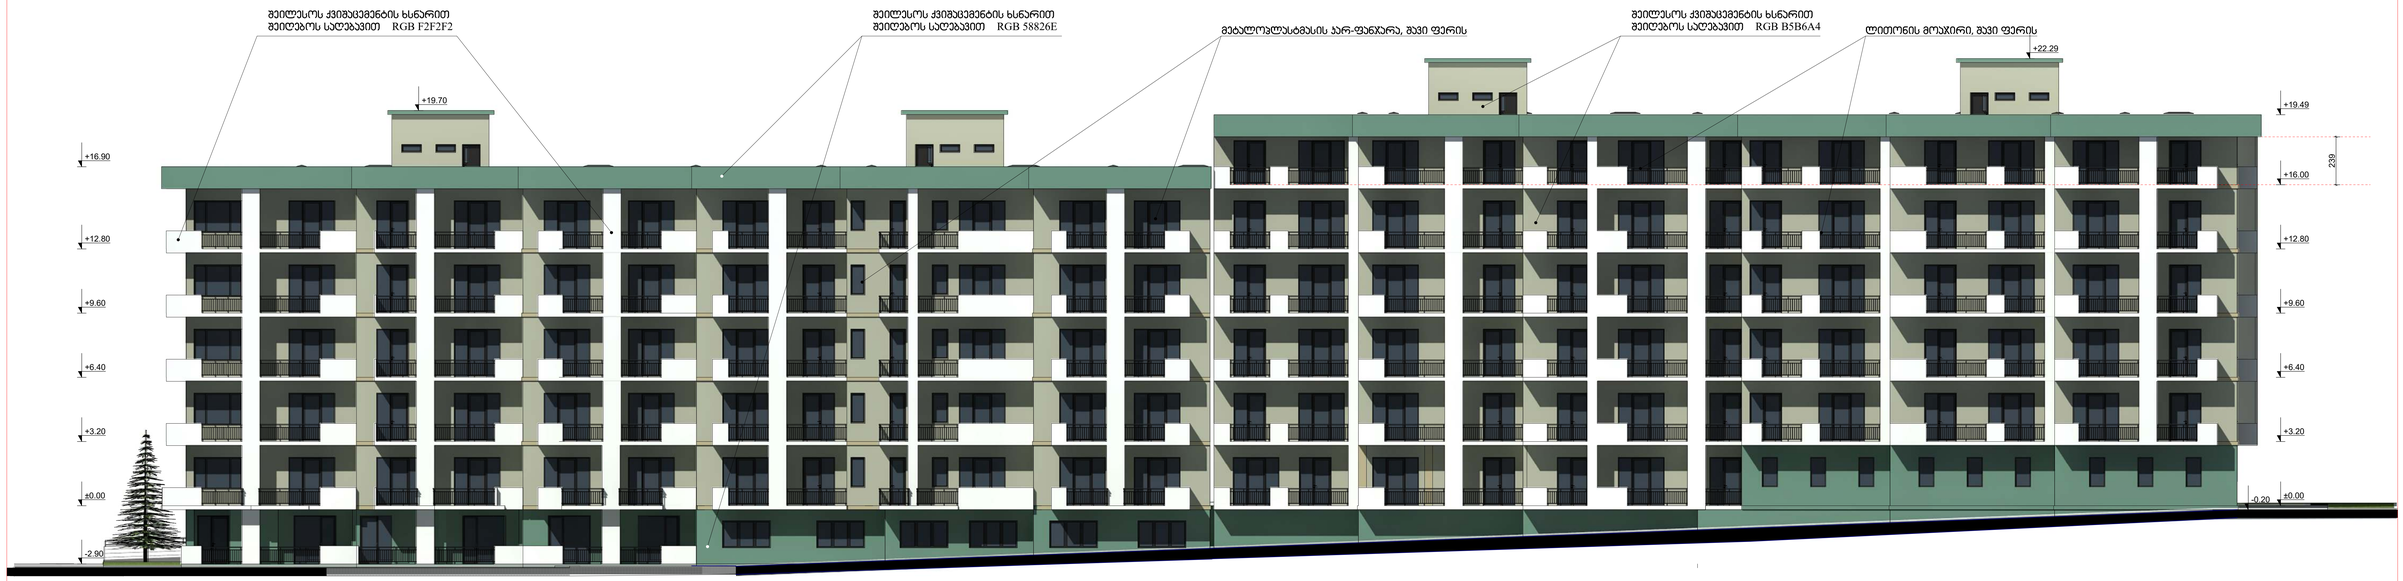


შენიშვნა: სართული +16.0 ნიშნულზე, შეთანხმებული პროექტის მიხედვით (ბრძანება №2592096 05/13/2016) ითვლება არასრულ სართულად და არ შედის ა2-ის ანგარიშში (სართულის სიმაღლე 2.39 მ.) კორექტირებულ პროექტში ეს პოზიცია რჩება უცვლელი.

±0,00 = 600,85


ქ. თბილისი, კარა III რეხი, ს/ს 01.16.08.005.029
მრავალბინიანი საცხოვრებელი სახლი

დამკვეთი	შ.პ.ს. "ულტრარკვეთ"-ს წარმომადგენელი მინდია მეთეკაური
ფასადი 24-1 ღერძებში	
არქიტექტორი	ა. რამიშვილი
მასშტაბი 1 : 100	ფორმატი ა-1
თბილისი 2024 წ.	
შემდგენარე "არჩილ რამიშვილი-ა.ი.რ. დიზაინი"	A.I.R. DESIGN

ფასადი ზ - ა ღერძებში
მ. 1 : 100

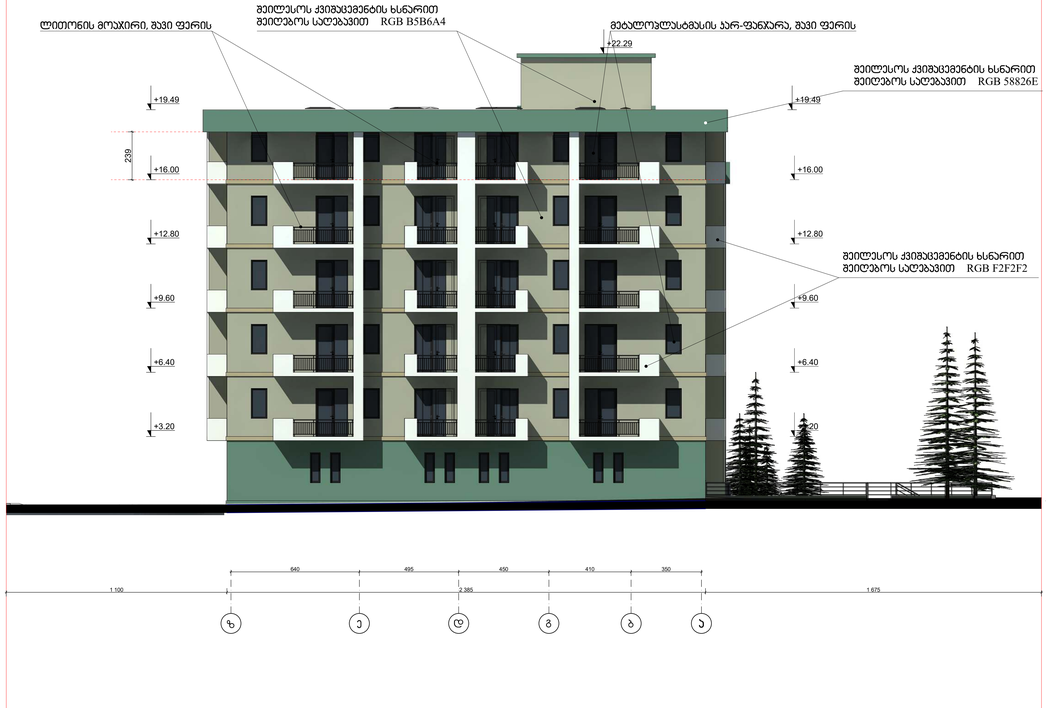

ფასადი ა - დ ღერძებში
მ. 1 : 100

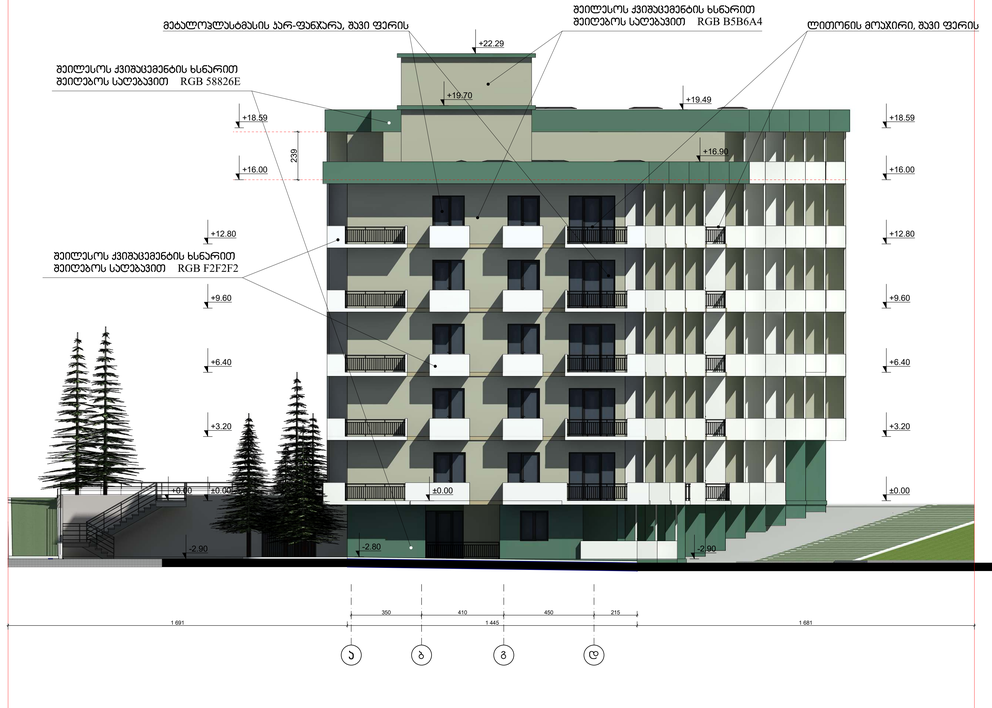

შენიშვნა: სართული +16.0 ნიშნულზე, შეთანხმებული პროექტის მიხედვით (ბრძანება №2592096 05/13/2016) ითვლება არასრულ სართულად და არ შედის ჯ2-ის ანგარიშში (სართულის სიმაღლე 2.39 მ.) კორექტირებულ პროექტში ეს პოზიცია რჩება უცვლელი.


±0,00 = 600,85


ქ. თბილისი, კოჯრის III რიგი, ს/ნ 01.16.08.005.029
მრავალბინიანი საცხოვრებელი სახლი

დამკვეთი	შ.პ.ს. "ულტრაჯგუფ"-ს წარმომადგენელი მინდია შეთეკავარი
ფასადი ზ-ა ა - დ ღერძებში	
არქიტექტორი	ა. რამიშვილი
მასშტაბი 1 : 100	ფურცელი ა-14 თბილისი 2024 წ.
ინდივიდუალურ "არჩილ რამიშვილის-ა.ი.რ. დიზაინი"	A.I.R. DESIGN

მიწისპირა სართულის განშლა

მ. 1 : 200

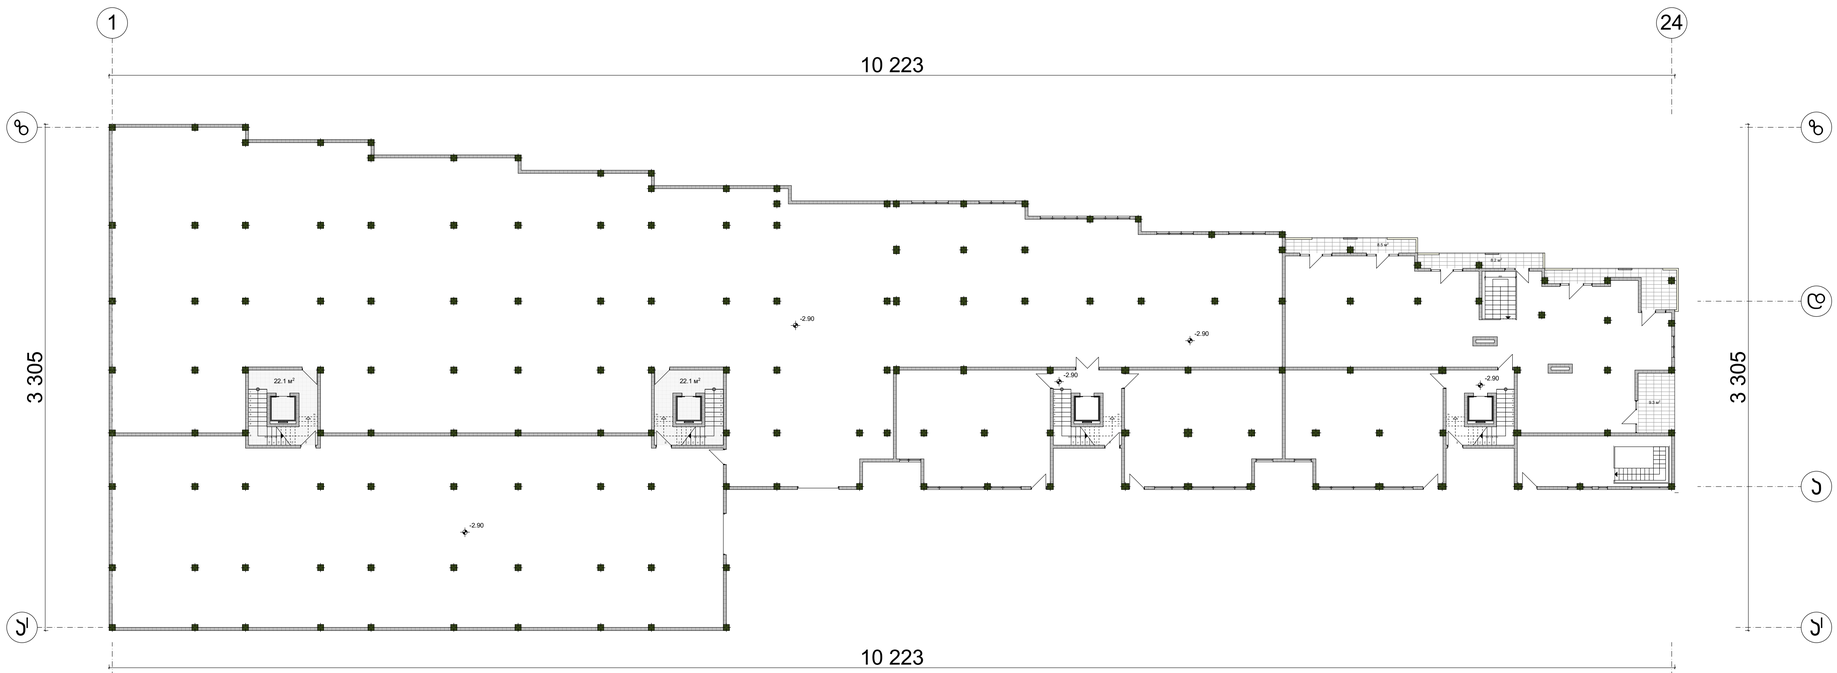

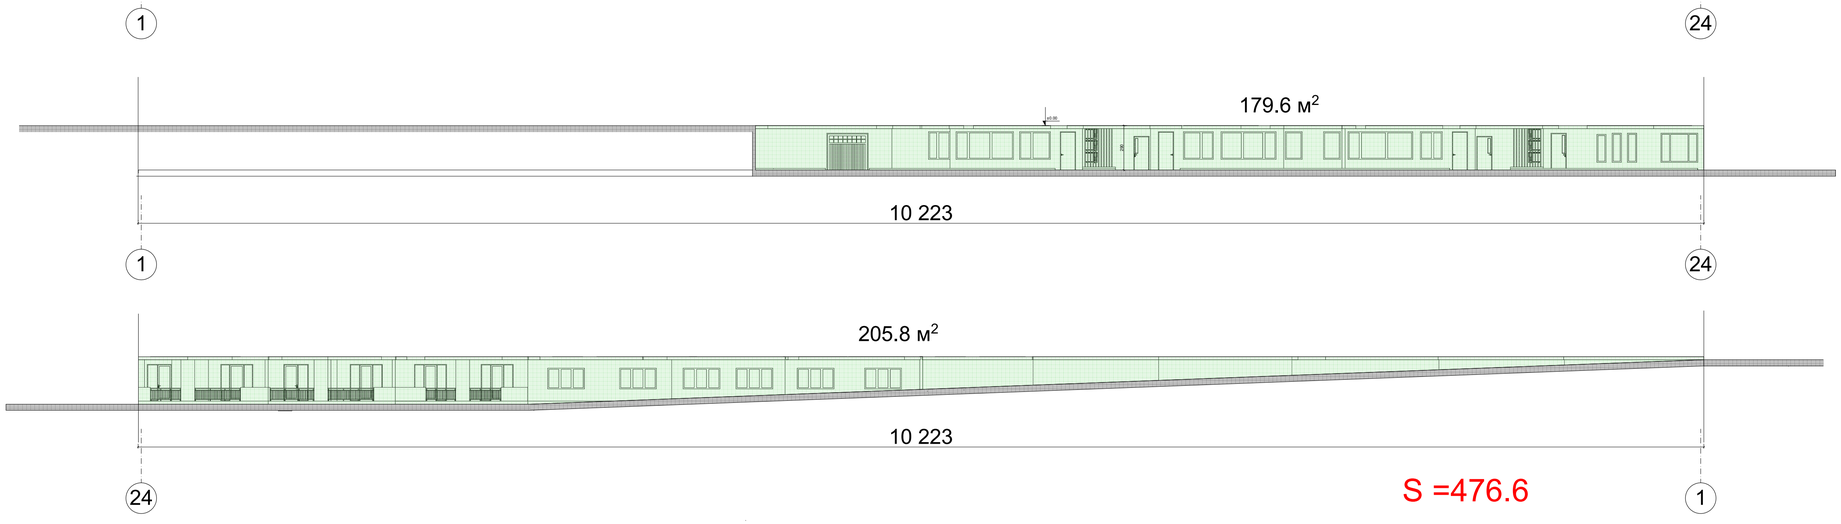

S =476.6

L =270.6

476.6 : 270.6 = 1.76

