სახურავის გეგმა მ. 1:200

არსებული შენობის სახურავი

არსებული ჭოლობი

არსებული ჭოლობი

ჭოლობი

ჭოლობი

3 000

3 000

2 500

კონდიციორების დამხმარე სათავსი ფართით 5.5 მ²

ვ

ე

დ

ბ

ბ

ა

1

2

3

4

5

6

7

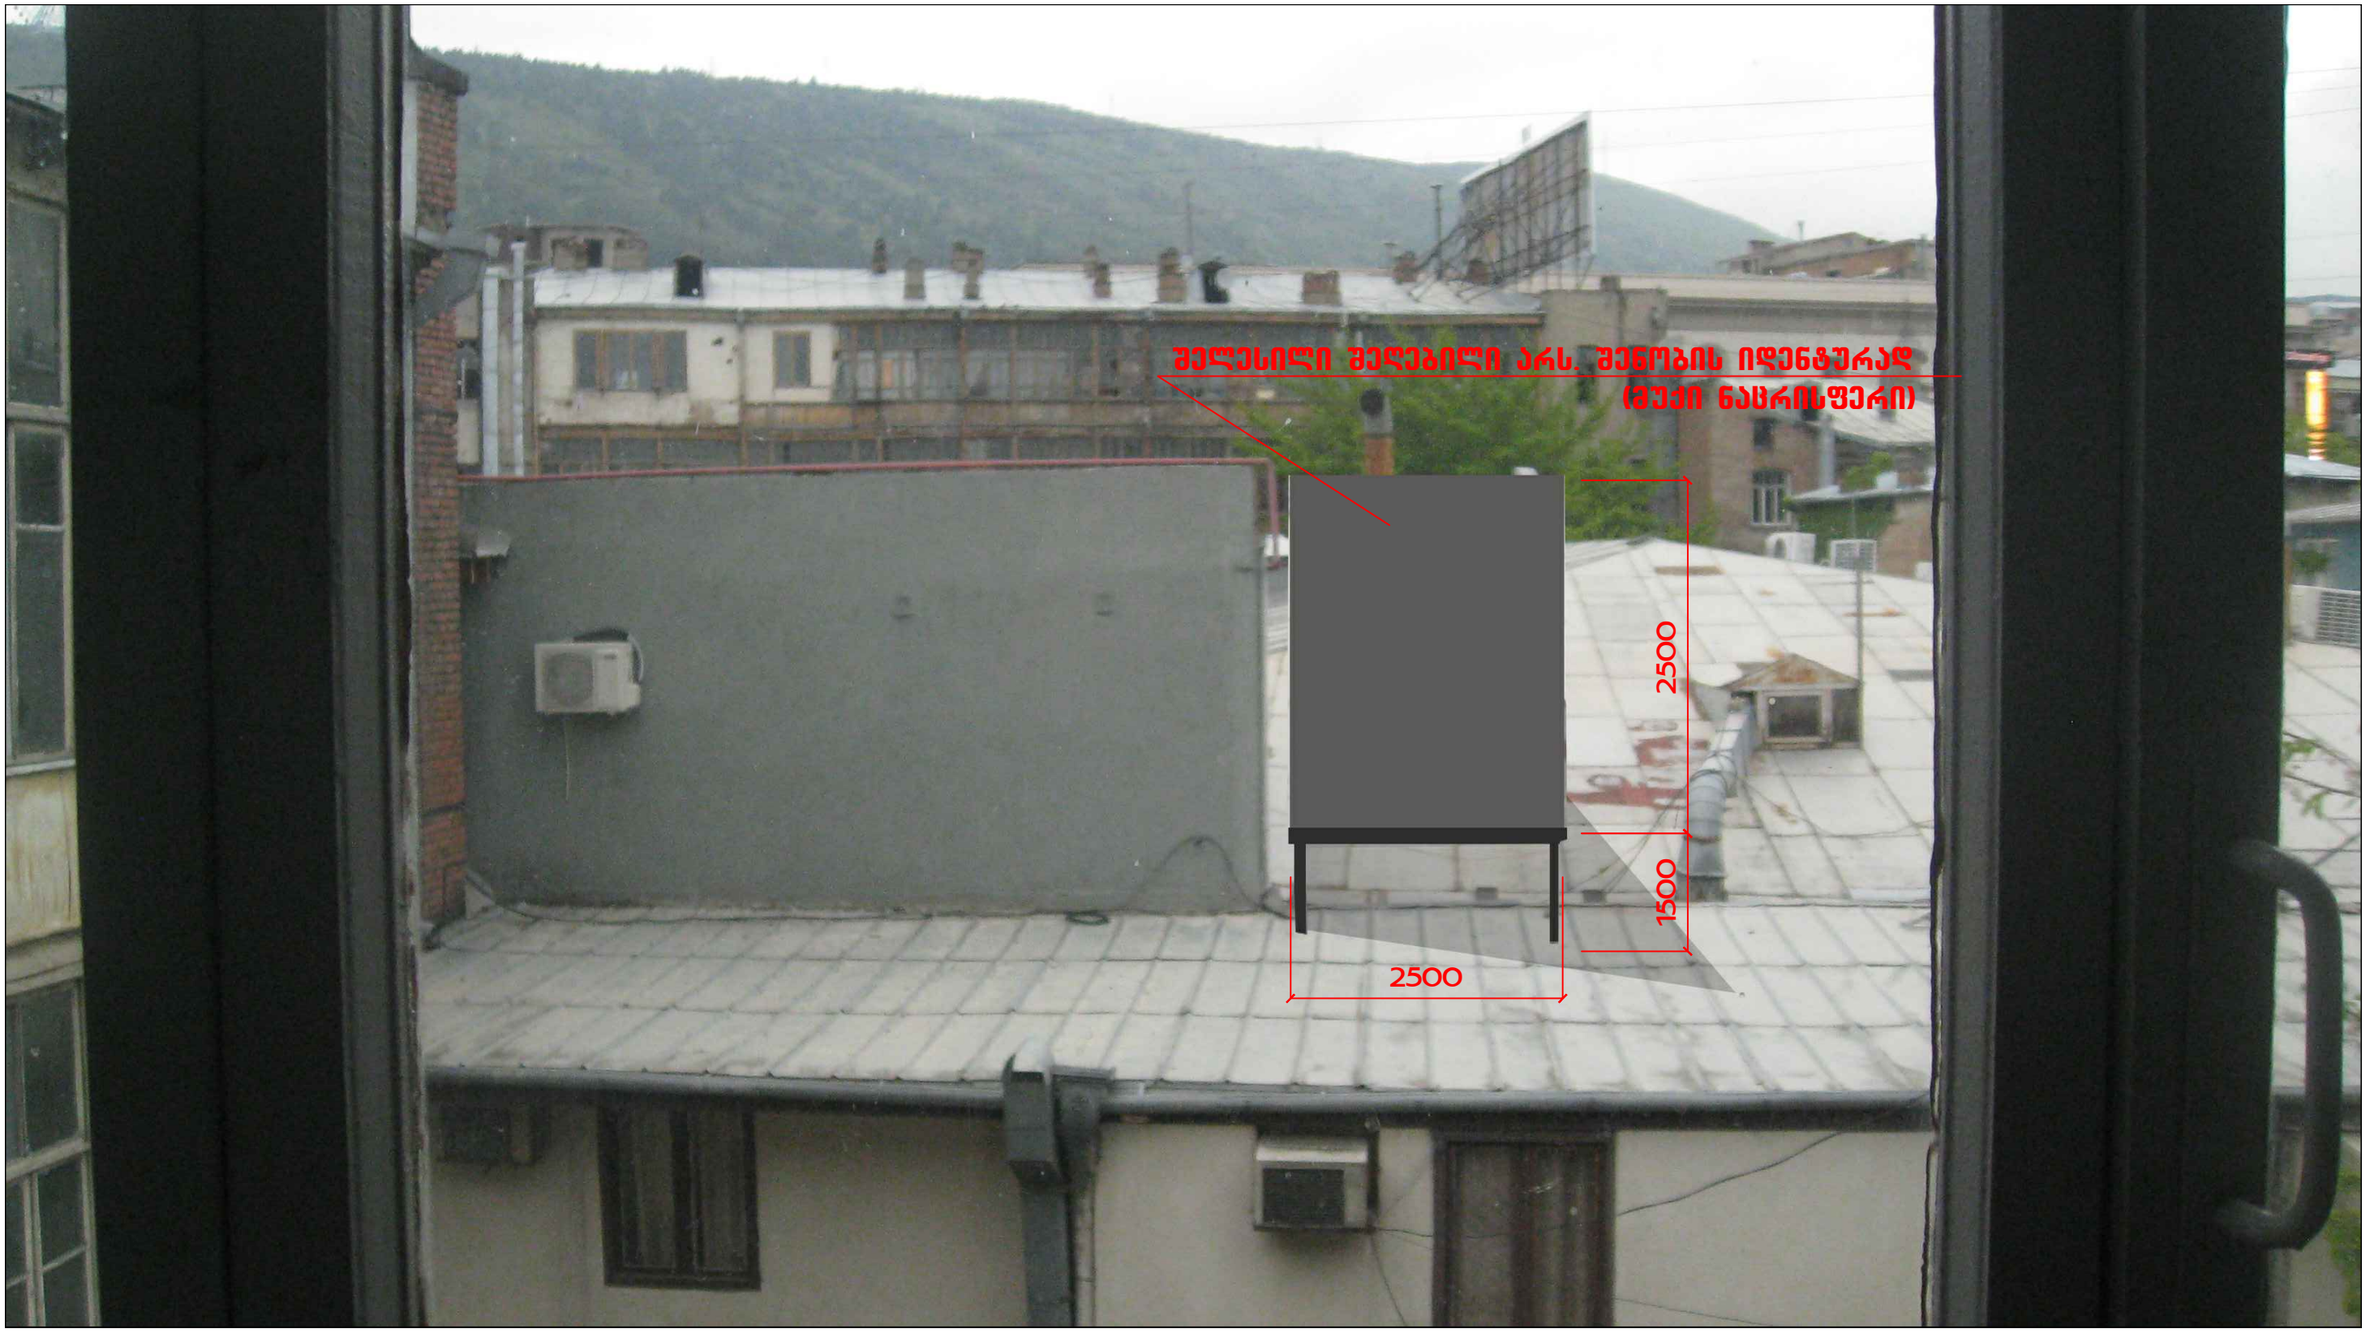
8

9

10

არსებული წყლის გადამყვანი

დაშენების სახურავი


შელესილი შეღებილი არს. შენობის იდენტურად
(მუქი ნაცრისფერი)
2500
1500
2500