გეგმა -3.00 ნიშნულზე

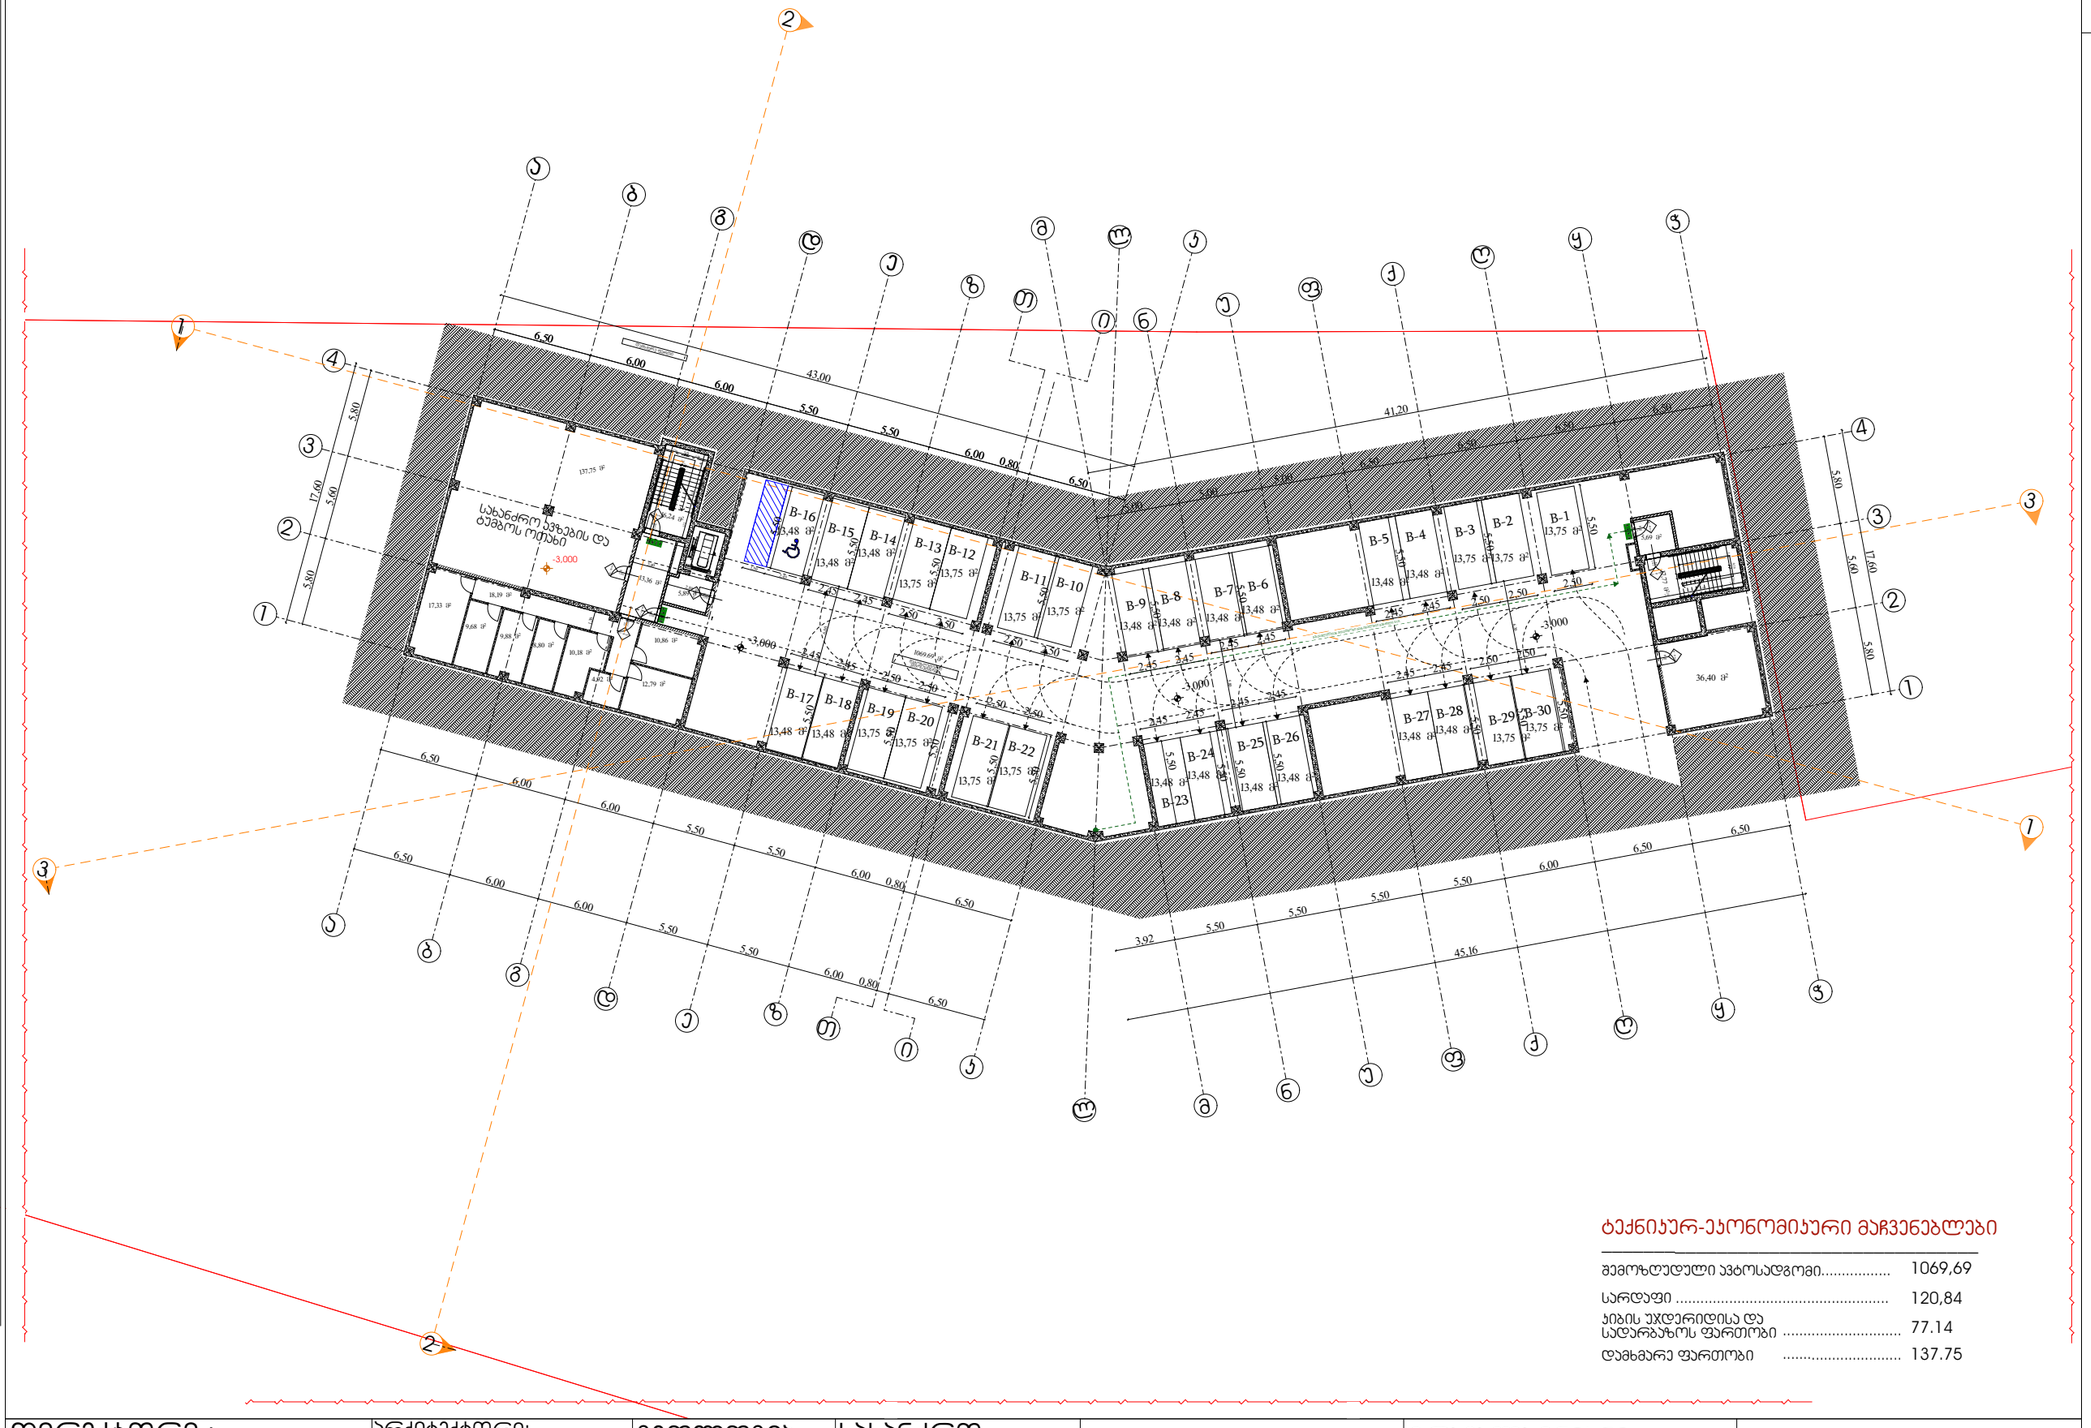

პირობითი აღნიშვნები

- საკადასტრო საზღვარი
- ბეტონის კედელი
- ბეტონის სვეტი
- ბლოკის კედელი
- ტიხარი
- ერთ ფრთიანი კარი ზღურბლით
- ერთ ფრთიანი კარი

ტექნიკურ-ეკონომიკური მაჩვენებლები

შემოზღუდული ავტოსადგომი	1069,69
სარდაფი	120,84
ჯიბის უჯდერიდისა და სადარბაზოს ფართობი	77.14
დამხმარე ფართობი	137.75

დირექტორი :	არქიტექტორი:	გეოლოგია:	სახანძრო უსაფრთხოება:	საპროექტო ორგანიზაცია	მრავალბინიანი საცხოვრებელი სახლი	დამკვეთი:
ჯირილე მორჩილაძე	ჯირილე მორჩილაძე გიორგი შონია გოჩა ნადირაშვილი ანა წიკლაური			შ.პ.ს "დიზაინ სტუდიო"	ს/კ 01.10.07.007.104	შ.პ.ს "ანომა" 45599990

№3	1:400 აე -100



ტექნიკურ-ეკონომიკური მაჩვენებლები

ავტოსადგომი	1379.35
გარე ავტოსადგომი	869.5
ჯიბის უჯდერიდისა და სადარბაზოს ფართობი	67.41
დამხმარე ფართობი	36.74

გეგმა +0.00 ნიშნულზე

პირობითი აღნიშვნები

საკადასტრო საზღვარი

ბეტონის კედელი

ბეტონის სვეტი

ბლოკის კედელი

ტიხარი

ერთ ფრთიანი კარი ზღურბლით

ერთ ფრთიანი კარი

დირექტორი : ჯირილე მორჩილაძე	არქიტექტორი: ჯირილე მორჩილაძე გიორგი შონია გოჩა ნადირაშვილი ანა წიკლაური	გეოლოგია:	სახანძრო უსაფრთხოება:	საპროექტო ორგანიზაცია შ.პ.ს "დიზაინ სტუდიო"	მრავალბინიანი საცხოვრებელი სახლი ს/კ 01.10.07.007.104	დამკვეთი: შ.პ.ს "არომა" 45599990

№4

1:400

აე -100 - დგ