L.T.D ALFA

ქალაქი თბილისი, პეტრე იბერის ქუჩის შესახვევი №13 (ს/კ: 01.10.06.022.008)
მეს. სააქციო საზოგადოება "საქართველოს ბანკი" (ს/კ 204378869)
საკუთრებაში არსებული 82020.00კვ.მ. არასასოფლო-სამეურნეო
დანიშნულების მიწის ნაკვეთის და მისი მიმდებარე ტერიტორიის
ტოპოგრაფიული

გეგმა

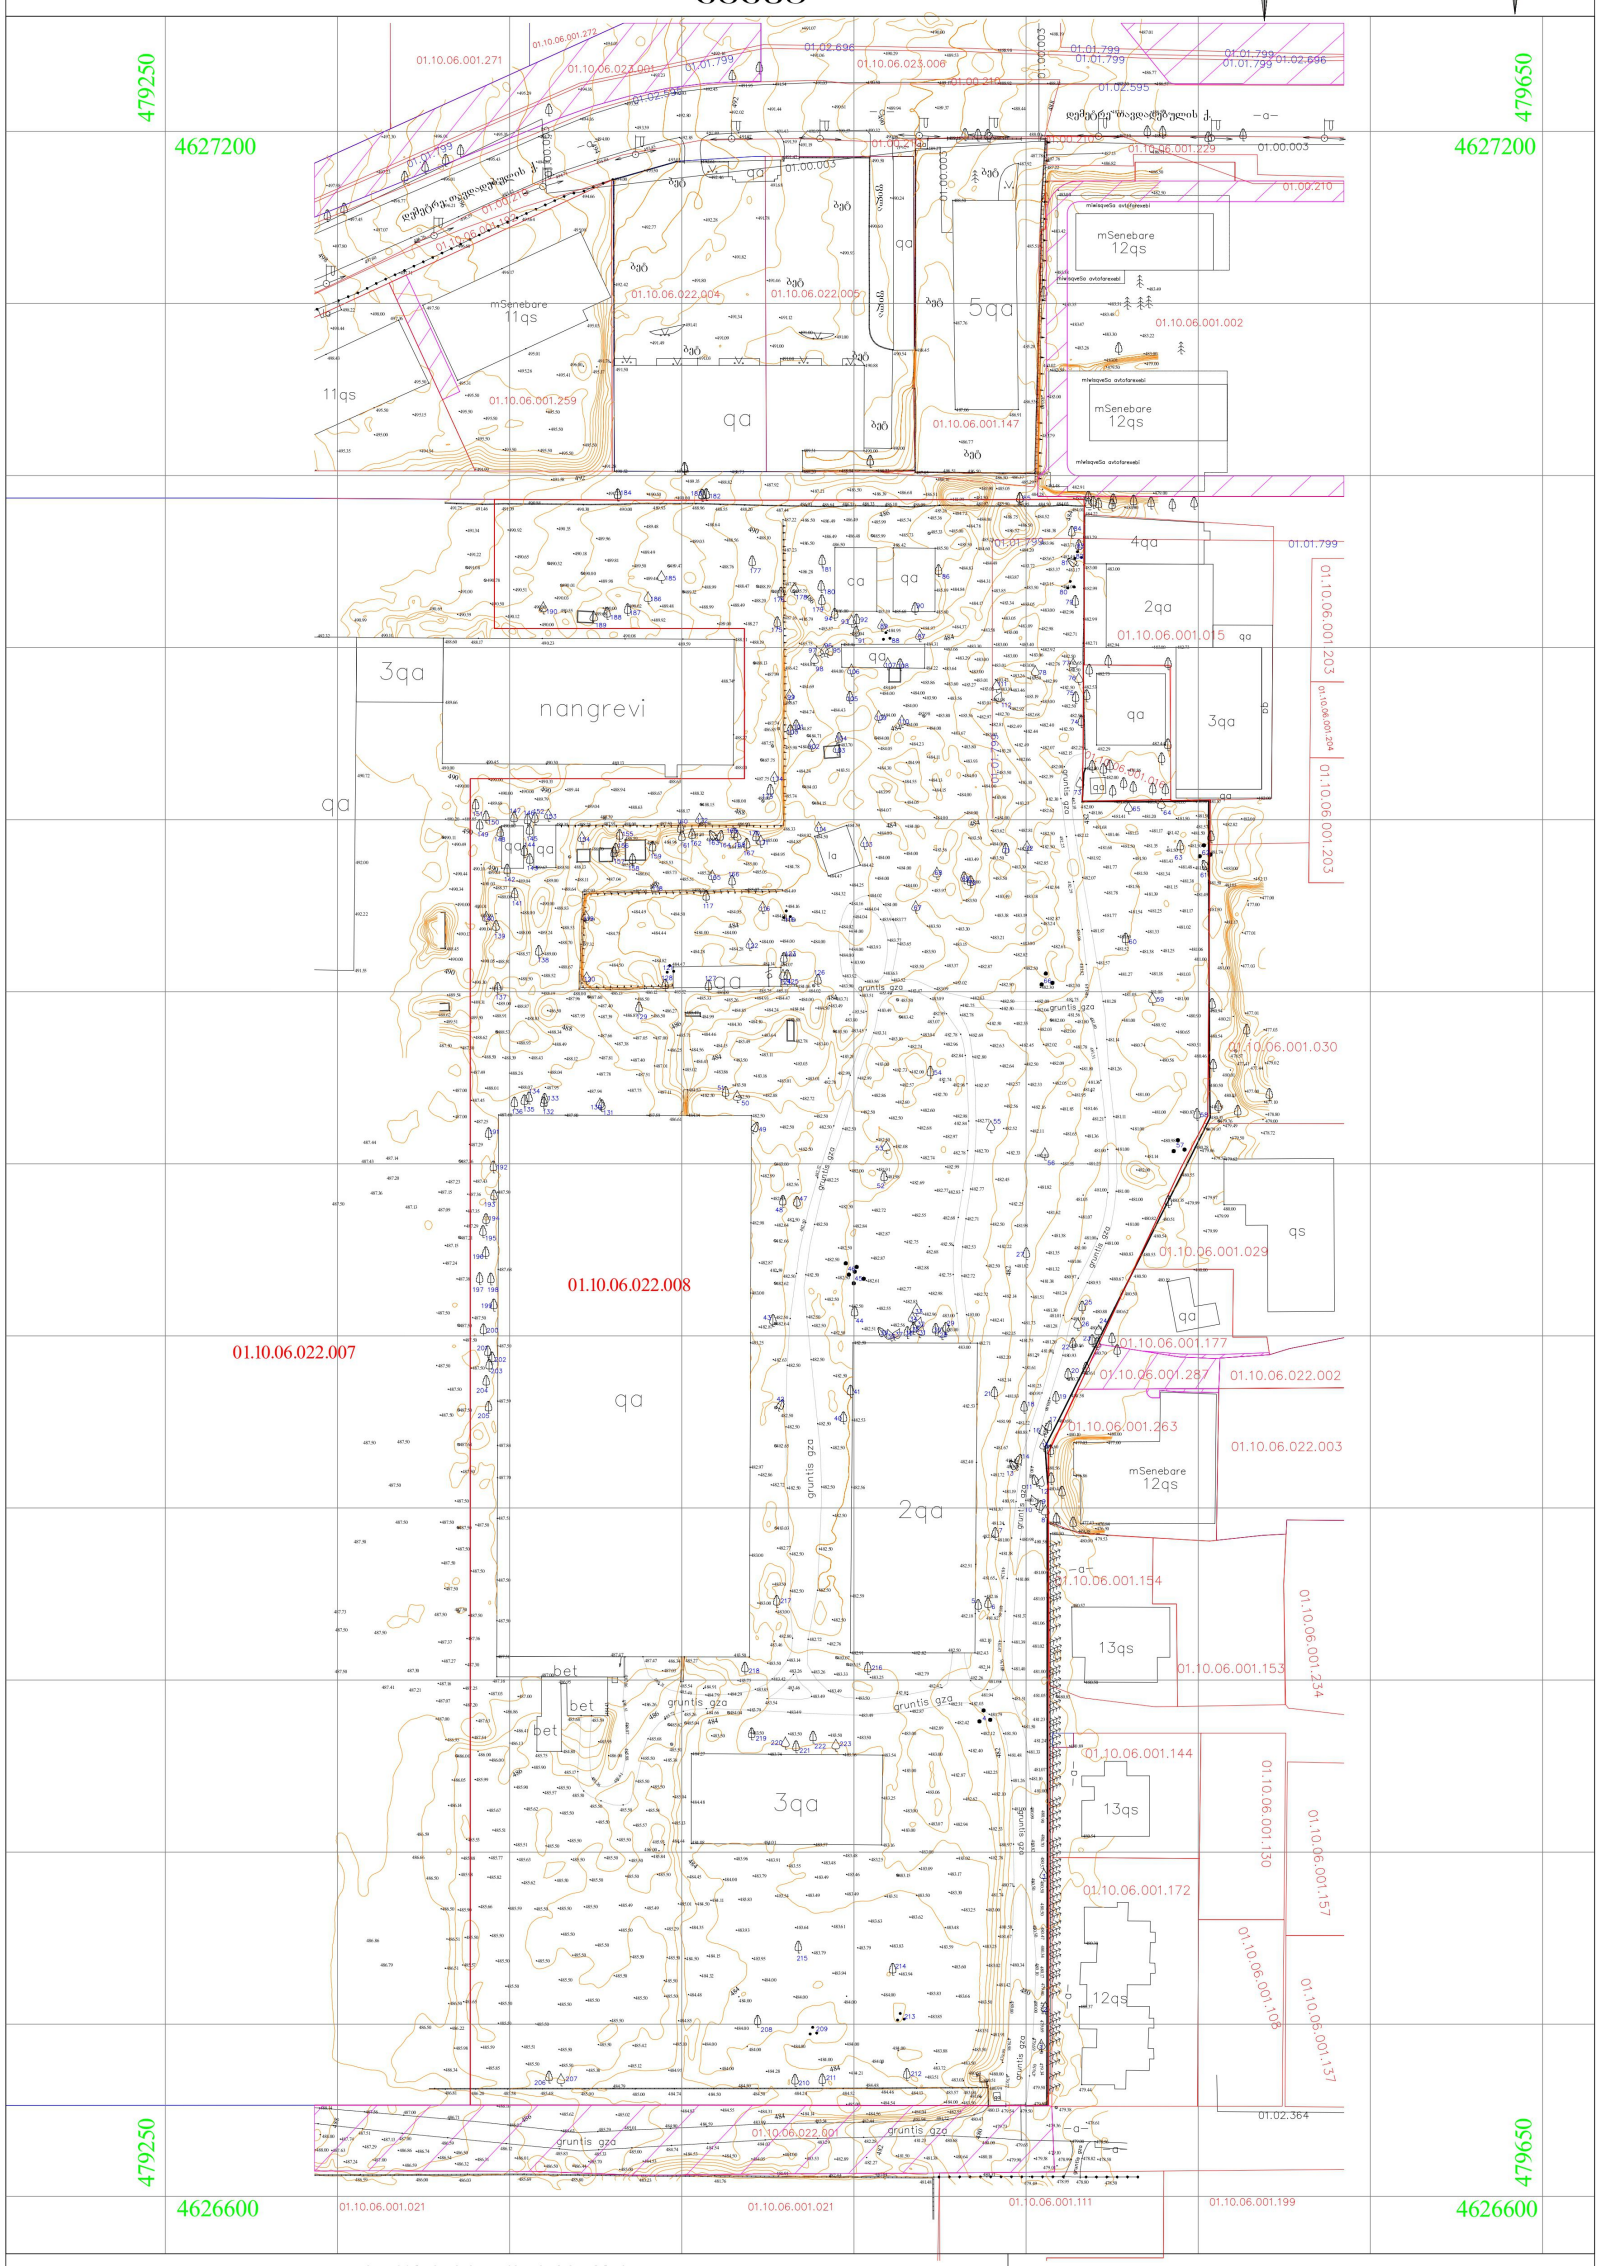

პიროგითი აღნიშვნები

WGS 1984 -ის კოორდინატთა სისტემის *UTM* პროექცია

საცხოვრ. შენობა	გზა ასფალტის საფარით	ბეტონის ბოძი	წყალგაყვანილობა
არასაცხ. შენობა	გზა მოხრეშილი	რკინის ბოძი კიბე	გაზი
ფარდული	გზა ბეტონის საფარით	ხის ბოძი	კანალიზაცია
მშენებარე	რკინიგზა	500.52 სიმაღლის ნიშნული	სანიაღვრე
სატრანსფორმატორო ჯიხური	წიწვოვანი ხე	500 მთავარი იზოხიფსი	კავშირგაბმულობა
ლითონის არასაცხოვრებელი შენობა	ფოთლოვანი ხე	დამხმარე იზოხიფსი	ელ. ქსელები დაბალი ძაბვის
ლითონის ღობე	ხილკენკროვანი ხე	საქვაბეები	ელ. ქსელები მაღალი ძაბვის
ბეტონის ფუნდამენტზე ლითონის ღობე	მოჩრილი ხე	გიდრანტი (წყლის ჩამკეტი ჭები)	გათბობა
ხის ღობე	ბალახი	გარე განათება	
მავთულის ღობე	პალმა	სველეფორი	
კედელი	გაზონი	ელ. გადამცემი ხაზი	
შავალი ბეტონის ღობე	ხე გამხმარი		
დაბალი ბეტონის ღობე	ვაზი		
ფლატე	ბუჩქი		
ბორდიური	ბუჩქი ცქლიანი		
	ბუჩქნარი გაუვალი		

01.02.595	გაზსადენი მაქალი. (შახ. თბილისი ენერგო)
01.02.364	საკომუნიკაციო მაქალი. (შახ. მაბომპრომი)
01.00.210	ელექტროგადამცემი ხაზი . (თბილისის მთავრობასთან არსებული)
01.00.003	საკომუნიკაციო ნაგებობა. (შახ. ახალი მაქალი)
01.01.799	ჭასალმობარების მილი. (შახ. ჯორჯია უოთერ ენდ პაუერი)
01.02.696	ჭასალობების მილი. (შახ. ჯორჯია უოთერ ენდ პაუერი)

საგზაო ნიშნები	
ხე გამხმარი	
ძეგლი	ხე გამხმარი (ხილის)
დროშა	
ფანტანი	
ჭაობი	

შენიშვნა: რეგისტრირებული მიწის ნაკვეთის საკადასტრო საზღვარი
მომიჯნავედ რეგისტრირებული მიწის ნაკვეთის საკადასტრო საზღვარი
მიწის სამუშაოების შესრულებისას შეატყობინეთ კომუნიკაციის წარმომადგენლებს

შ.პ.ს ალფა (ს/ნ 405298574)

ქ.თბილისი, ნუცუბიძის ფერდობი IV მ/რ კორპუსი №4

alfageo2018@gmail.com tel: 577 40 40 93

დირექტორი:	დ. რუსაძე
აზომა:	ა. ბაბაზიშვილი
დახაზა:	ა. ბაბაზიშვილი
დამკვეთი	
მასშტაბი: 1:500	11.02.2023წ.

ALFA GEORGIA. "ALFA" LLC 405298574

ტოპოგრაფიული
რუკა

საჯარო სერვისტუტები

H=L/Y
H=199.8/0.35
H=570.86

ფუნქციური დანიშნულება	ობიექტის მისამართი	შემსრულებელი ორგანიზაცია	დირექტორი		სექტორის გენ გეგმა.		A - 3	
მრავალბინიანი საცხოვრებელი სახლი	ს.კ. 01 10.06.022.011 ქ.თბილისი, პეტრე იბერის ქუჩის შესახვევი N13	შპს სტუდიო ალფა სახლი	მ.პაპუკაშვილი			საჯარო სერვიტუტი წარმოსახვითი სამეზობლო მიჯნა რეგულირების წითელი ხაზი	მასშტაბი	1:700
		ს.კ. 404664573	არქიტექტორი				თარიღი	28/03/2024
			მ.პაპუკაშვილი				ფურცელი	ა-57

მიწისქვეშა სართულების კონტური

+0.00 = +488.60

+0.00 = +488.60

მიწისქვეშა სართულების კონტური

მიწისქვეშა სართულების კონტური

ფუნქციური დანიშნულება	ობიექტის მისამართი	შემსრულებელი ორგანიზაცია	დირექტორი		
მრავალბინიანი საცხოვრებელი სახლი	ს.კ. 01 10.06.022.011 ქ.თბილისი, პეტრე იბერის ქუჩის შესახვევი N13	შპს სტუდიო ალფა სახლი ს.კ. 404664573	მ.პაპუკაშვილი არქიტექტორი მ.პაპუკაშვილი		გენ. გეგმა

წარმოსახვითი სამეზობლო მიჯნა

რეგულირების წითელი ხაზი

A - 3	
მასშტაბი	1:200
თარიღი	28/03/2024
ფურცელი	ა-58