


Wrili 2-2 m. 1:100

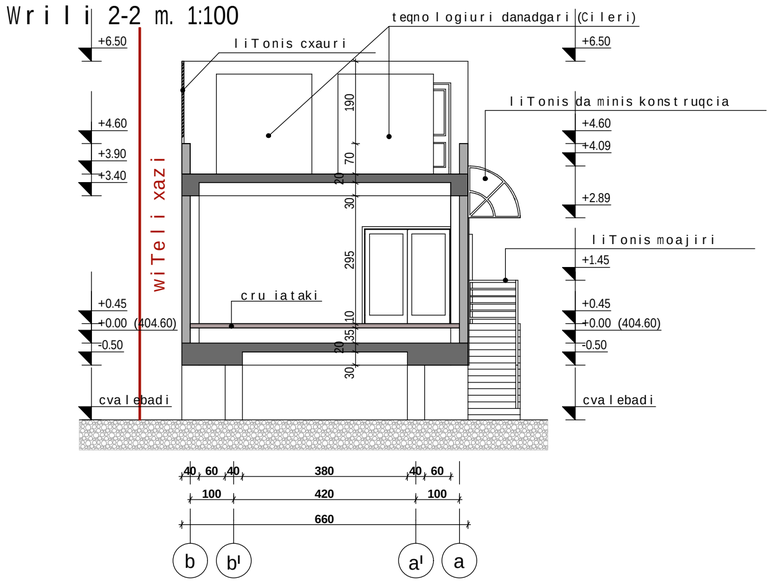

Wrili 3-3 m. 1:100

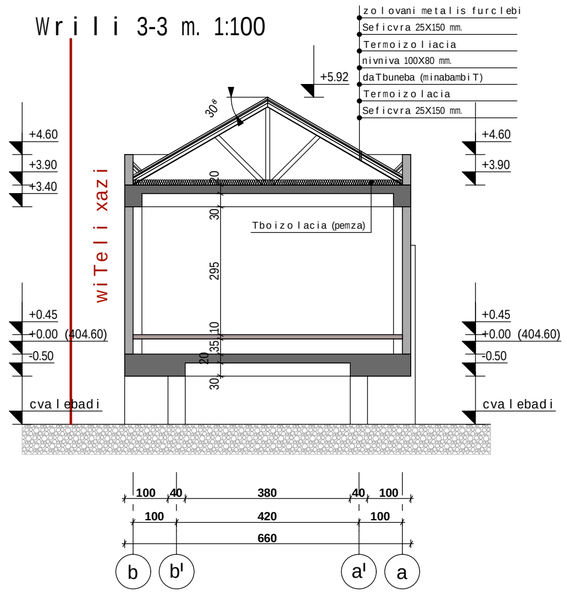


Wrili 4-4 m. 1:100

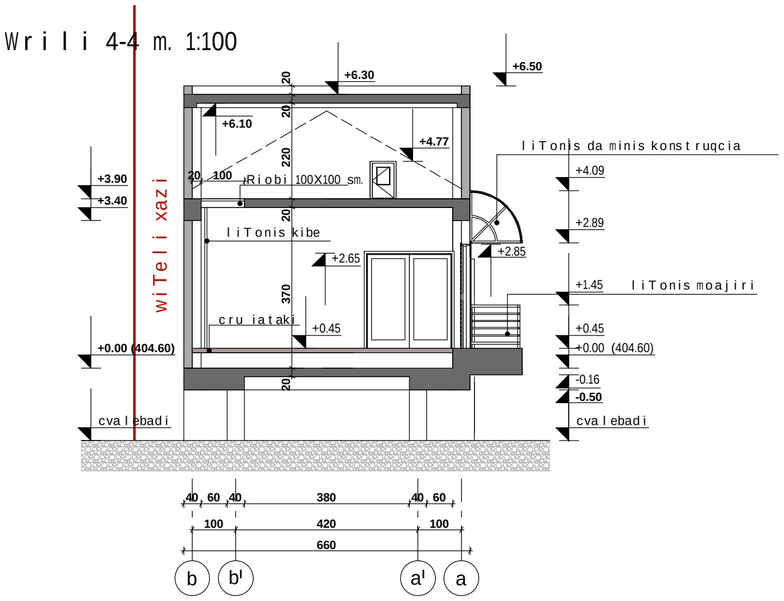

SeniSvna:
arsebul naxazze wiTeli xazebis mTlianobaSi gamoCena ver xerxdeba, ixileT gengegma.

S.p.s ,, kei end kei "			q.Tbilisi, goTuas q. # 3, mtkvris marjvena sanapiro, „monacemTa damuSavebis centri" proeqti.		
direqtori	vkldiaSvili		arqiteqturuli nawili koreqtireba	furc.	furc-bi
prmT.argit.	T.kldiaSvili			a-4	
Seasrula	z.kldiaSvili		Wrilebi 2-2 ; 3-3 ; 4-4	masSt.	TariRi
Seamowma	T.kldiaSvili			m 1:100	2012

Wrili 1-1 m. 1:100

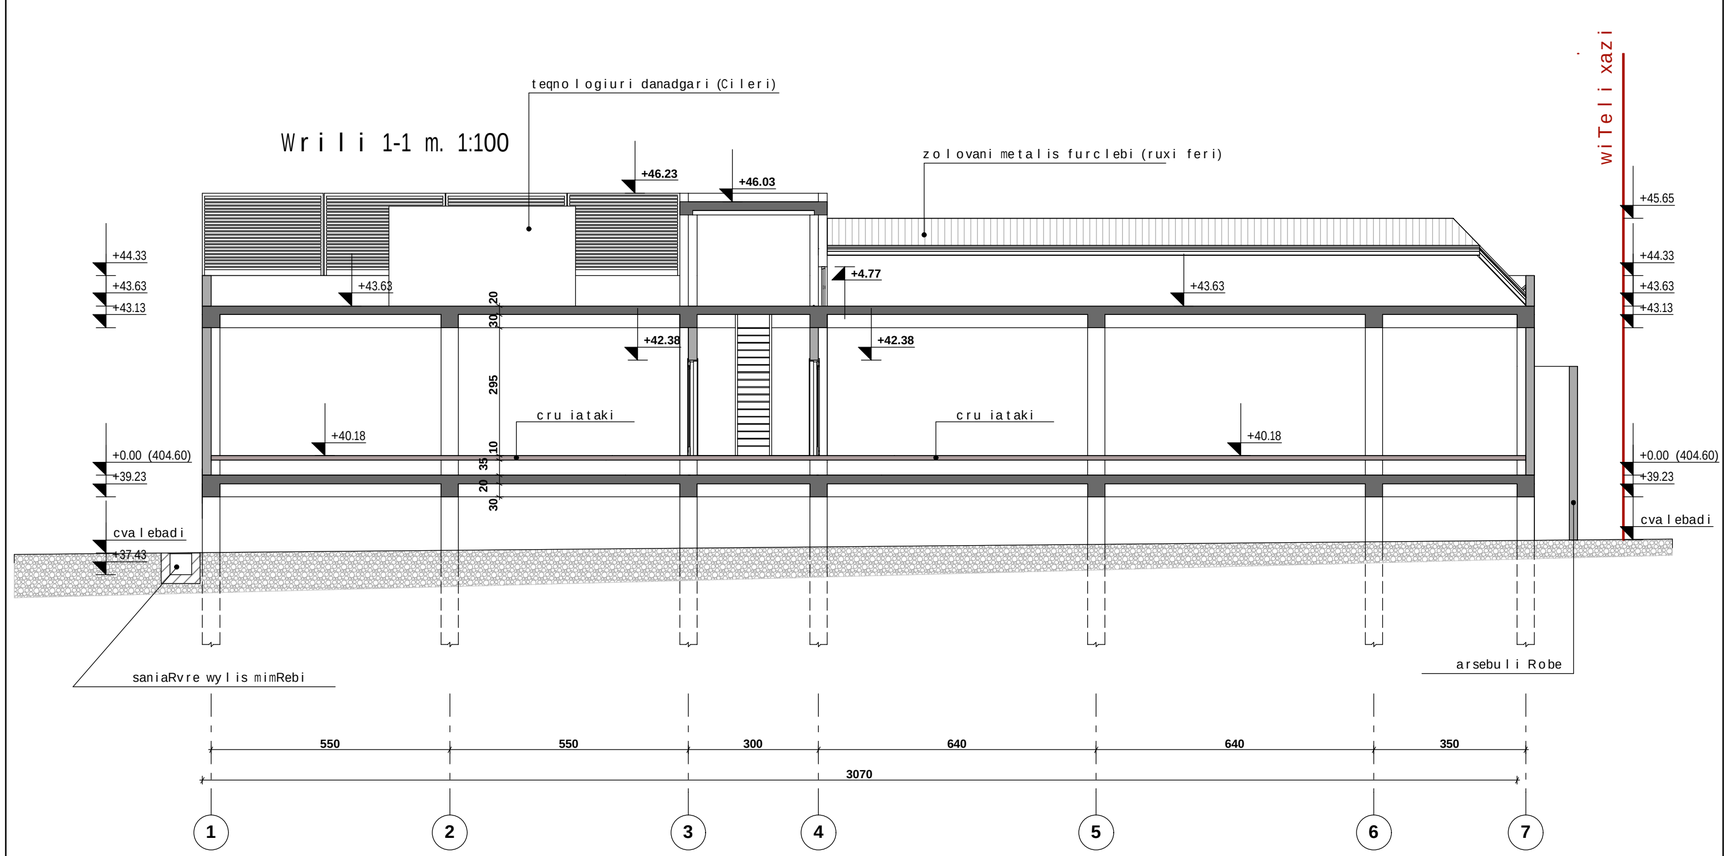

SeniSvna:
arsebul naxazze wiTeli xazebis mTlianobaSi gamoCena ver xerxdeba, ixileT gengegma.

S.p.s ,, kei end kei "			q.Tbilisi, goTuas q. # 3, mtkvris marjvena sanapiro, „monaceniTa damuSavebis centri" proeqti.		
direqtori	vkldiaSvili		arqiteqturuli nawili koreqtireba	furc.	furc-bi
pr.mT.argit.	T.kldiaSvili			a-3	
Seasrula	z.kldiaSvili		Wrili 1-1	masSt.	TariRi
Seamowma	T.kldiaSvili			m 1:100	2012