A000.1
1 : 200

გენ.გეგმა
Author

A1

A000.1

სათაური

გენ.გეგმა

Ns studio
0179 ბაზალეთის ქუჩა 3
ქ. თბილისი, საქართველო.
Tel: 593 27 88 58
info@nsstudio.ge

პროექტი

ქ. თბილისი, ქავქავაძის გამზირი
სპორტის უნივერსიტეტი

სიტუაციური გეგმა



სქემატური განშლა



შენიშვნა

#29/03/2024
Cad Dwg File: **Sport University**
ლუკა ჩაგანავა
ნინო ქანტურია
გიორგი ხეცურიანი
ელენე ედიშერაშვილი

Ns studio

N 4617950000
E 478750000

N 4617944394
E 478818797

N 4617950000
E 478850000

N 4617938525
E 478774685

N 4617900000
E 478850000

N 4617880561
E 478829660

N 4617873682
E 478777512

N 4617850000

ტროტუარი ქვაფენილი

მისაწვდომი სვლაგეზი

გზის ღერძული ხაზი

ველოსიპედის გასაჩერებელი

სახანძრო სამაშველო სამსახურის მიერ გამოსაყენებელი მისაერთებელი - ჰიდრანტი

ბუნებრივი საფარის ღია ფეხბურთის მოედანი
798.8 მ²

ღია ჩოგბურთის მოედანი
622.5 მ²

საქვაბე

A000.2

1 : 500

სიტუაციური გეგმა

Author

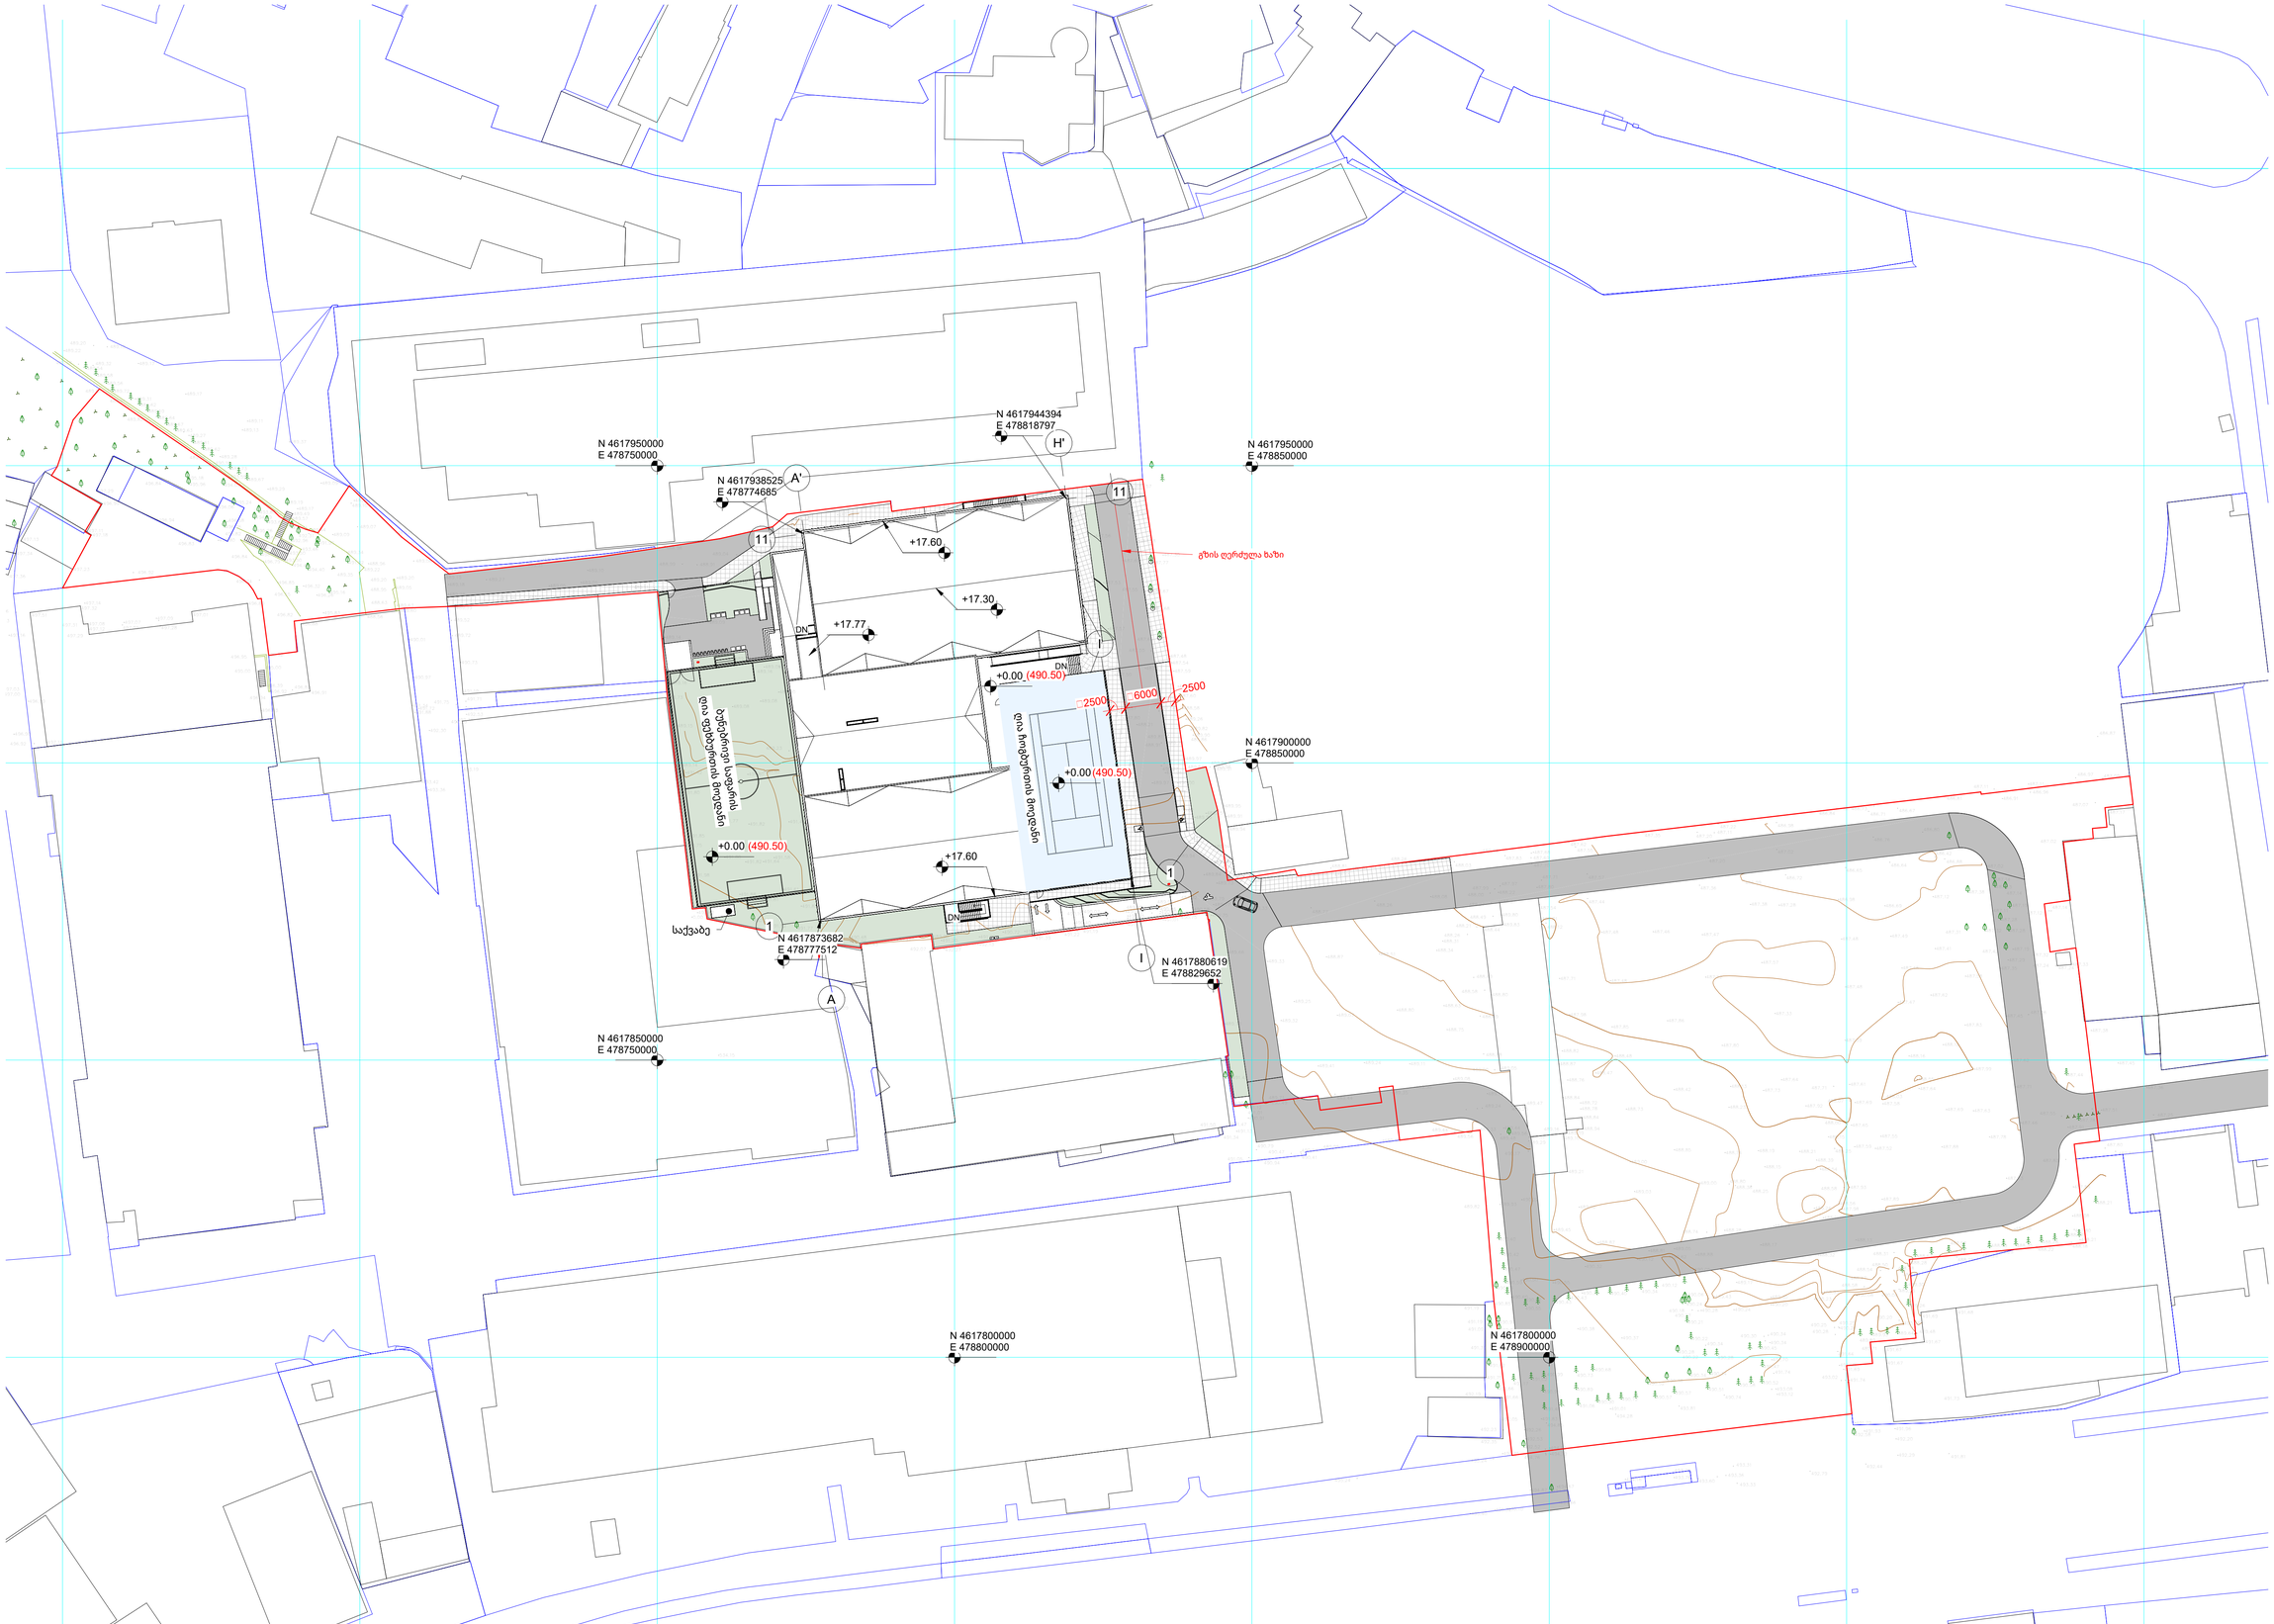

A1

A000.2

სათაური

სიტუაციური გეგმა

Ns studio
0179 ბაზალეთის ქუჩა 3
ქ. თბილისი, საქართველო.
Tel: 593 27 88 58
info@nsstudio.ge

პროექტი

ქ. თბილისი, ქავქავაძის გამზირი
სპორტის უნივერსიტეტი

სიტუაციური გეგმა



სქემატური განშლა

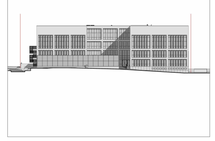

შენიშვნა

#29/03/2024

Cad Dwg File: **Sport University**

ლუკა ჩაგანავა

ნინო ქანტურია

გიორგი ხეცურიანი

ელენე ედიშერაშვილი

Ns studio