A301
1 : 100

ჭრილი_01

Author

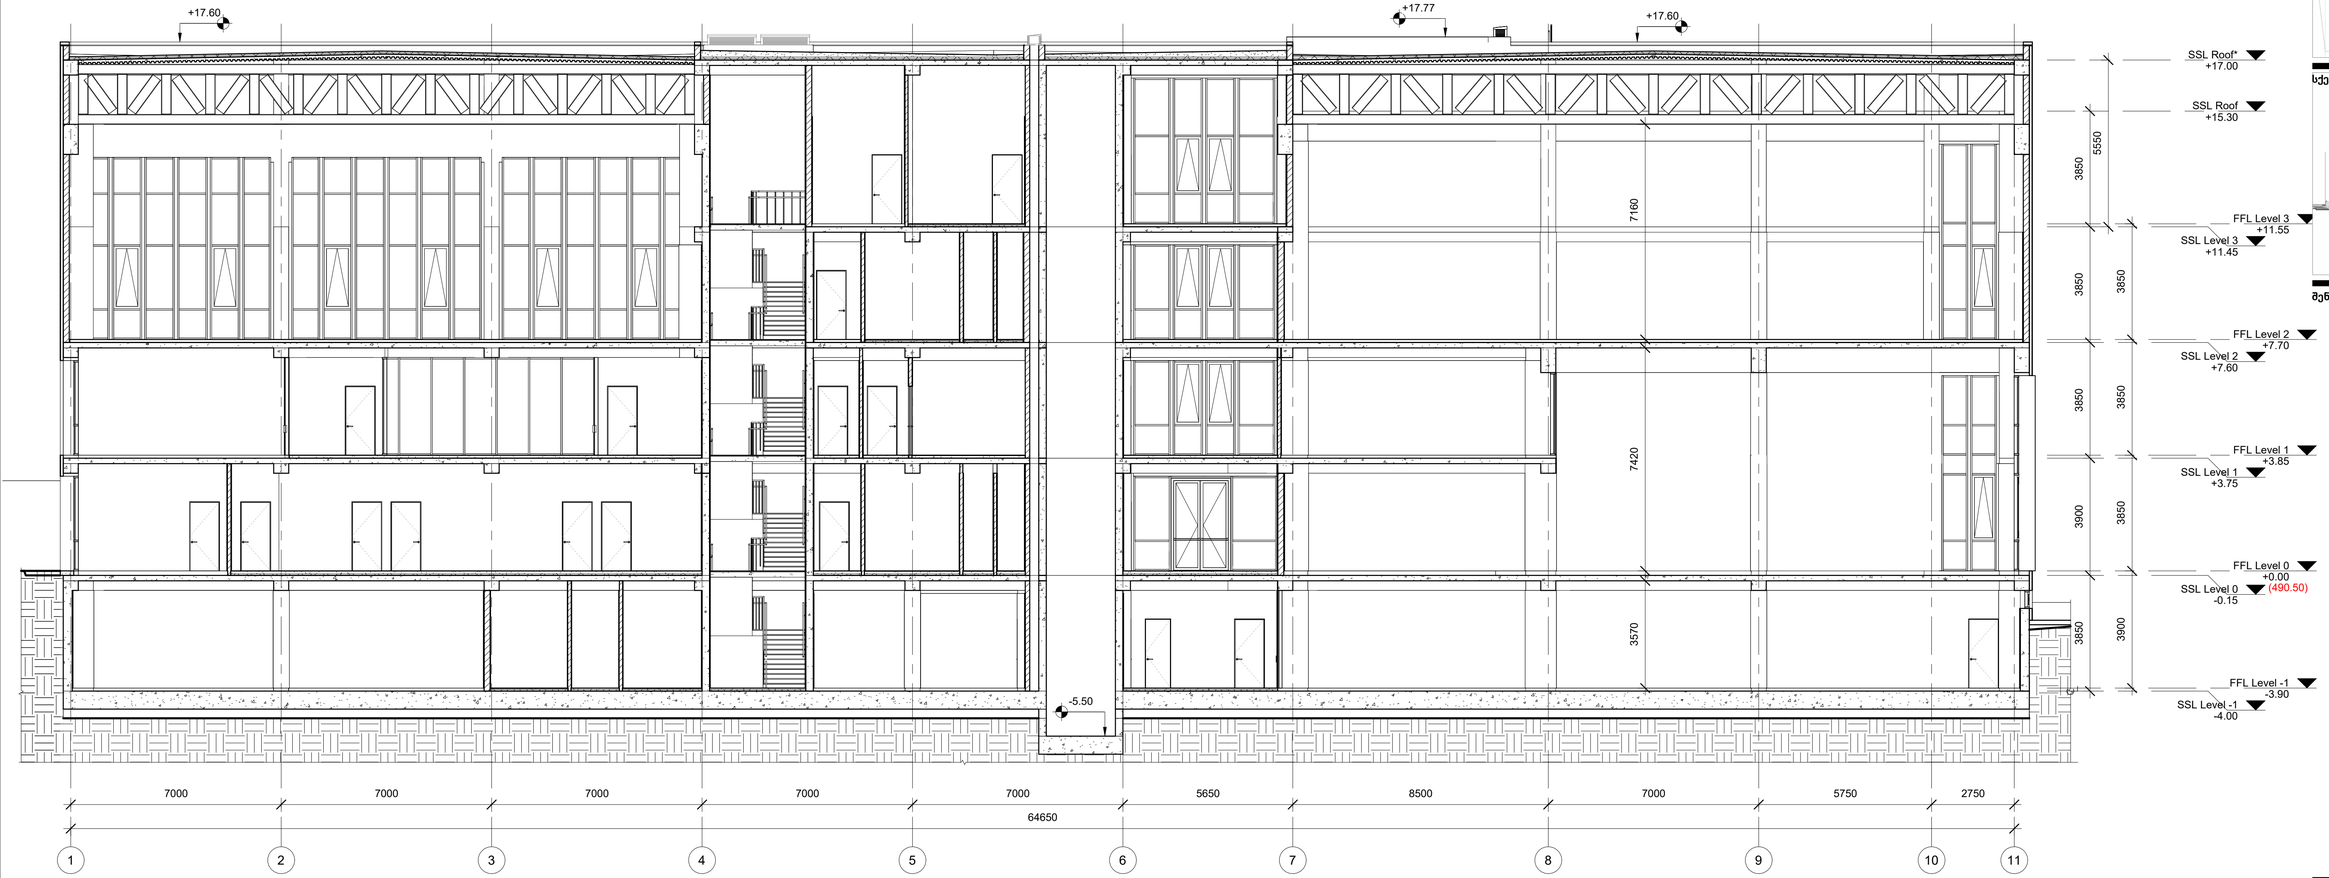

A1

A301

სათაური

ჭრილი_01

Ns studio
0179 ბაზალეთის ქუჩა 3
ქ. თბილისი, საქართველო.
Tel: 593 27 88 58
info@nsstudio.ge

პროექტი

ქ. თბილისი, ქავქავაძის გამზირი
სპორტის უნივერსიტეტი

სიტუაციური გეგმა



სქემატრული განშლა

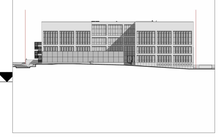

შენიშვნა

#20/03/2024

Cad Dwg File: **Sport University**

ლუკა ჩაგანავა

ნინო ქანტურია

გიორგი ხეცურიანი

ელენე ედიშერაშვილი

Ns studio

A302
1 : 100

ჭრილი_02

Author

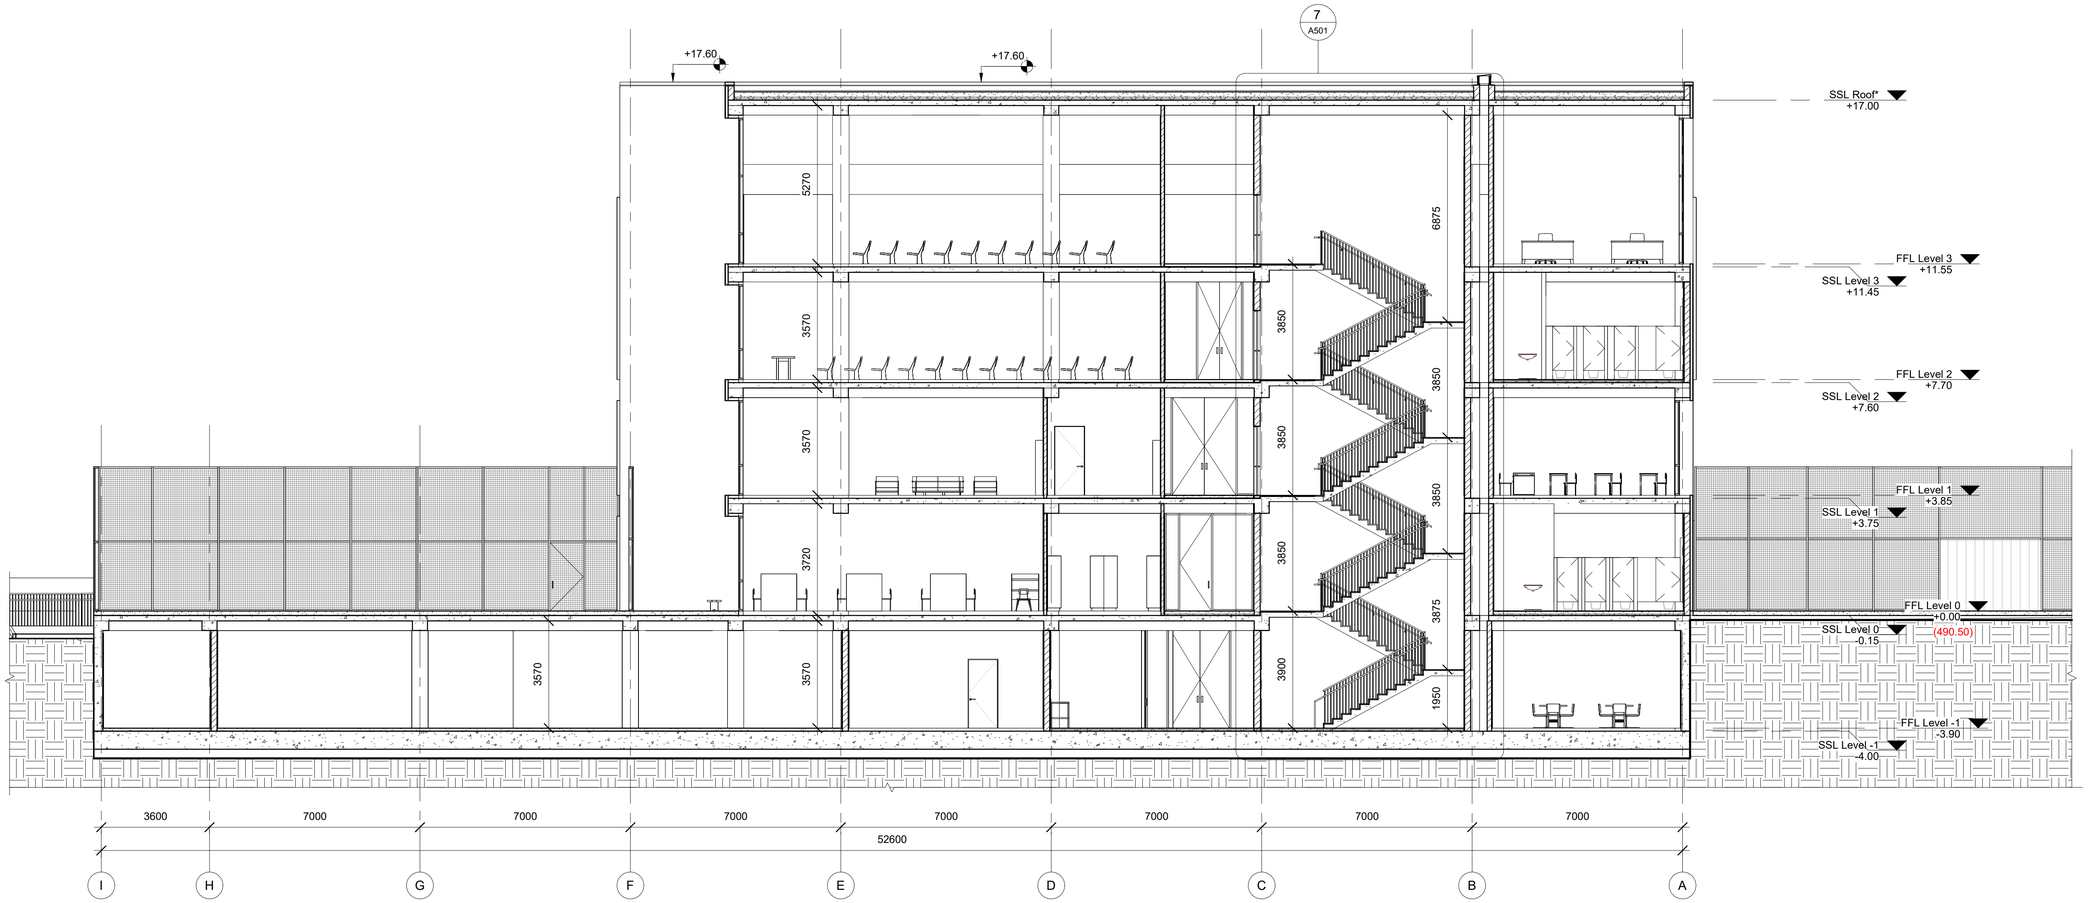

A1

A302

სათაური

ჭრილი_02

Ns studio
0179 ბაზალეთის ქუჩა 3
ქ. თბილისი, საქართველო.
Tel: 593 27 88 58
info@nsstudio.ge

პროექტი

ქ. თბილისი, ქავქავაძის გამზირი
სპორტის უნივერსიტეტი

სიტუაციური გეგმა



სქემატური განშლა



შენიშვნა

#20/03/2024

Cad Dwg File: **Sport University**

ლუკა ჩაგანავა

ნინო ქანტურია

გიორგი ხეცურიანი

ელენე ედიშერაშვილი

Ns studio

A401
As indicated

დეტალები
Author

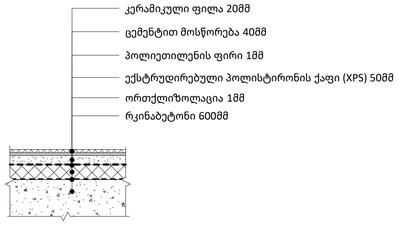

-1 სართული სველი წერტილების იატაკის დეტალი

1 : 10

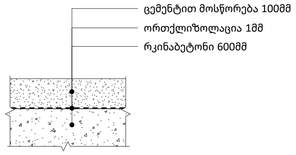

-1 სართული პარკინგის იატაკის დეტალი

1 : 10

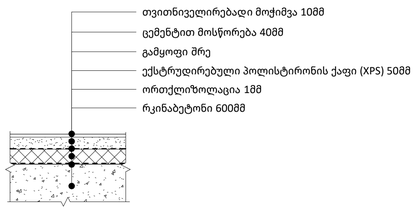

-1 სართული იატაკის დეტალი

1 : 10

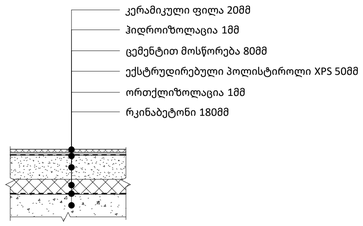

0 სართულის სველი წერტილების იატაკის დეტალი

1 : 10

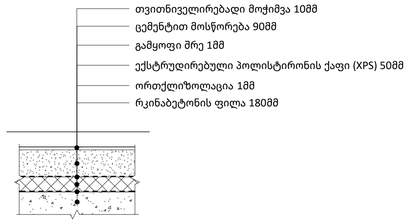

0 სართულის იატაკის დეტალი

1 : 10

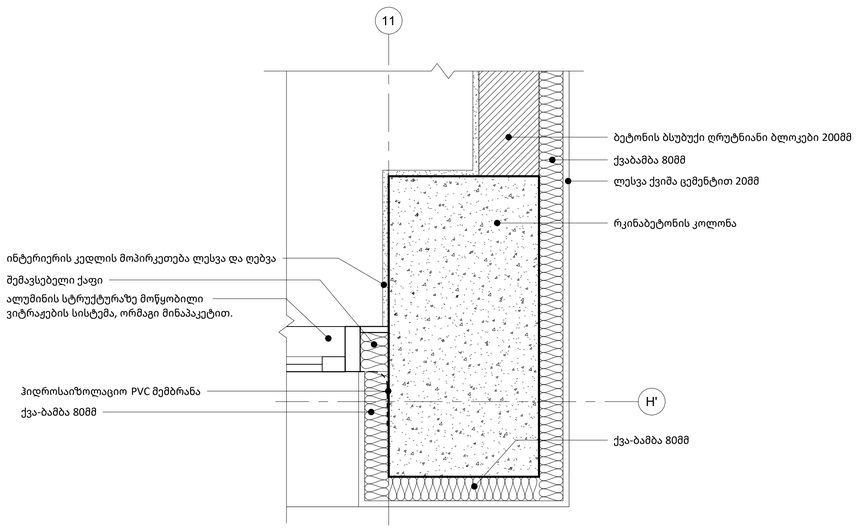

5 ფასადის მოპირკეთების დეტალი

1 : 10

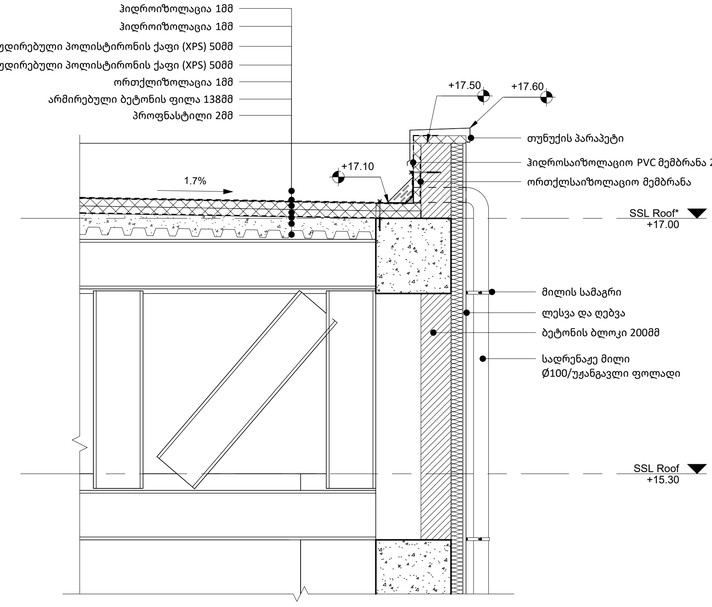

3 პარაპეტი 1

1 : 20

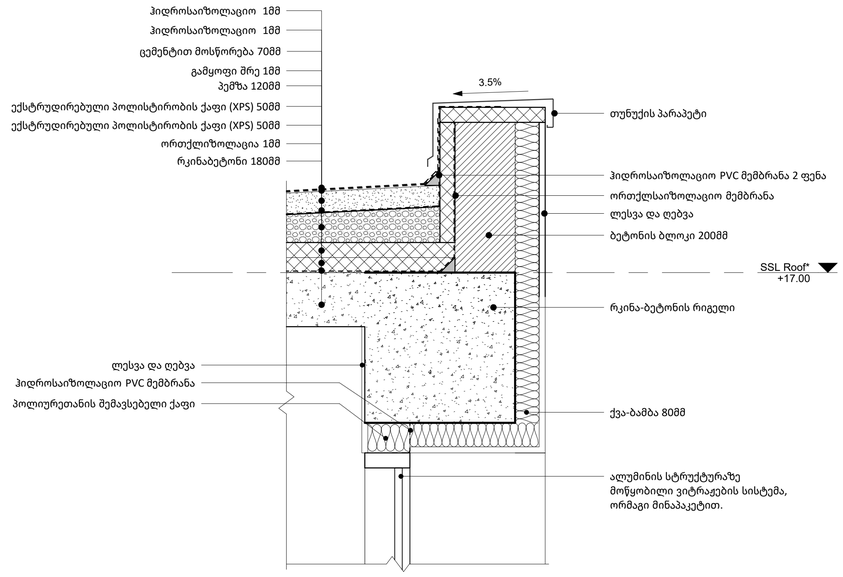

4 პარაპეტი 2

1 : 10

A1

A401

სათაური

დეტალები

Ns studio
0179 ბაზალეთის ქუჩა 3
ქ. თბილისი, საქართველო.
Tel: 593 27 88 58
info@nsstudio.ge

პროექტი

ქ. თბილისი, ჭავჭავაძის გამზირი
სპორტის უნივერსიტეტი

სიტუაციური გეგმა



სქემატრული განშლა



შენიშვნა

#20/03/2024

Cad Dwg File: **Sport University**

ლუკა ჩაგანავა

ნინო ჭანტურია

გიორგი ხეცურიანი

ელენე ედიშერაშვილი

Ns studio

A501 კიბე N01

As indicated

Author

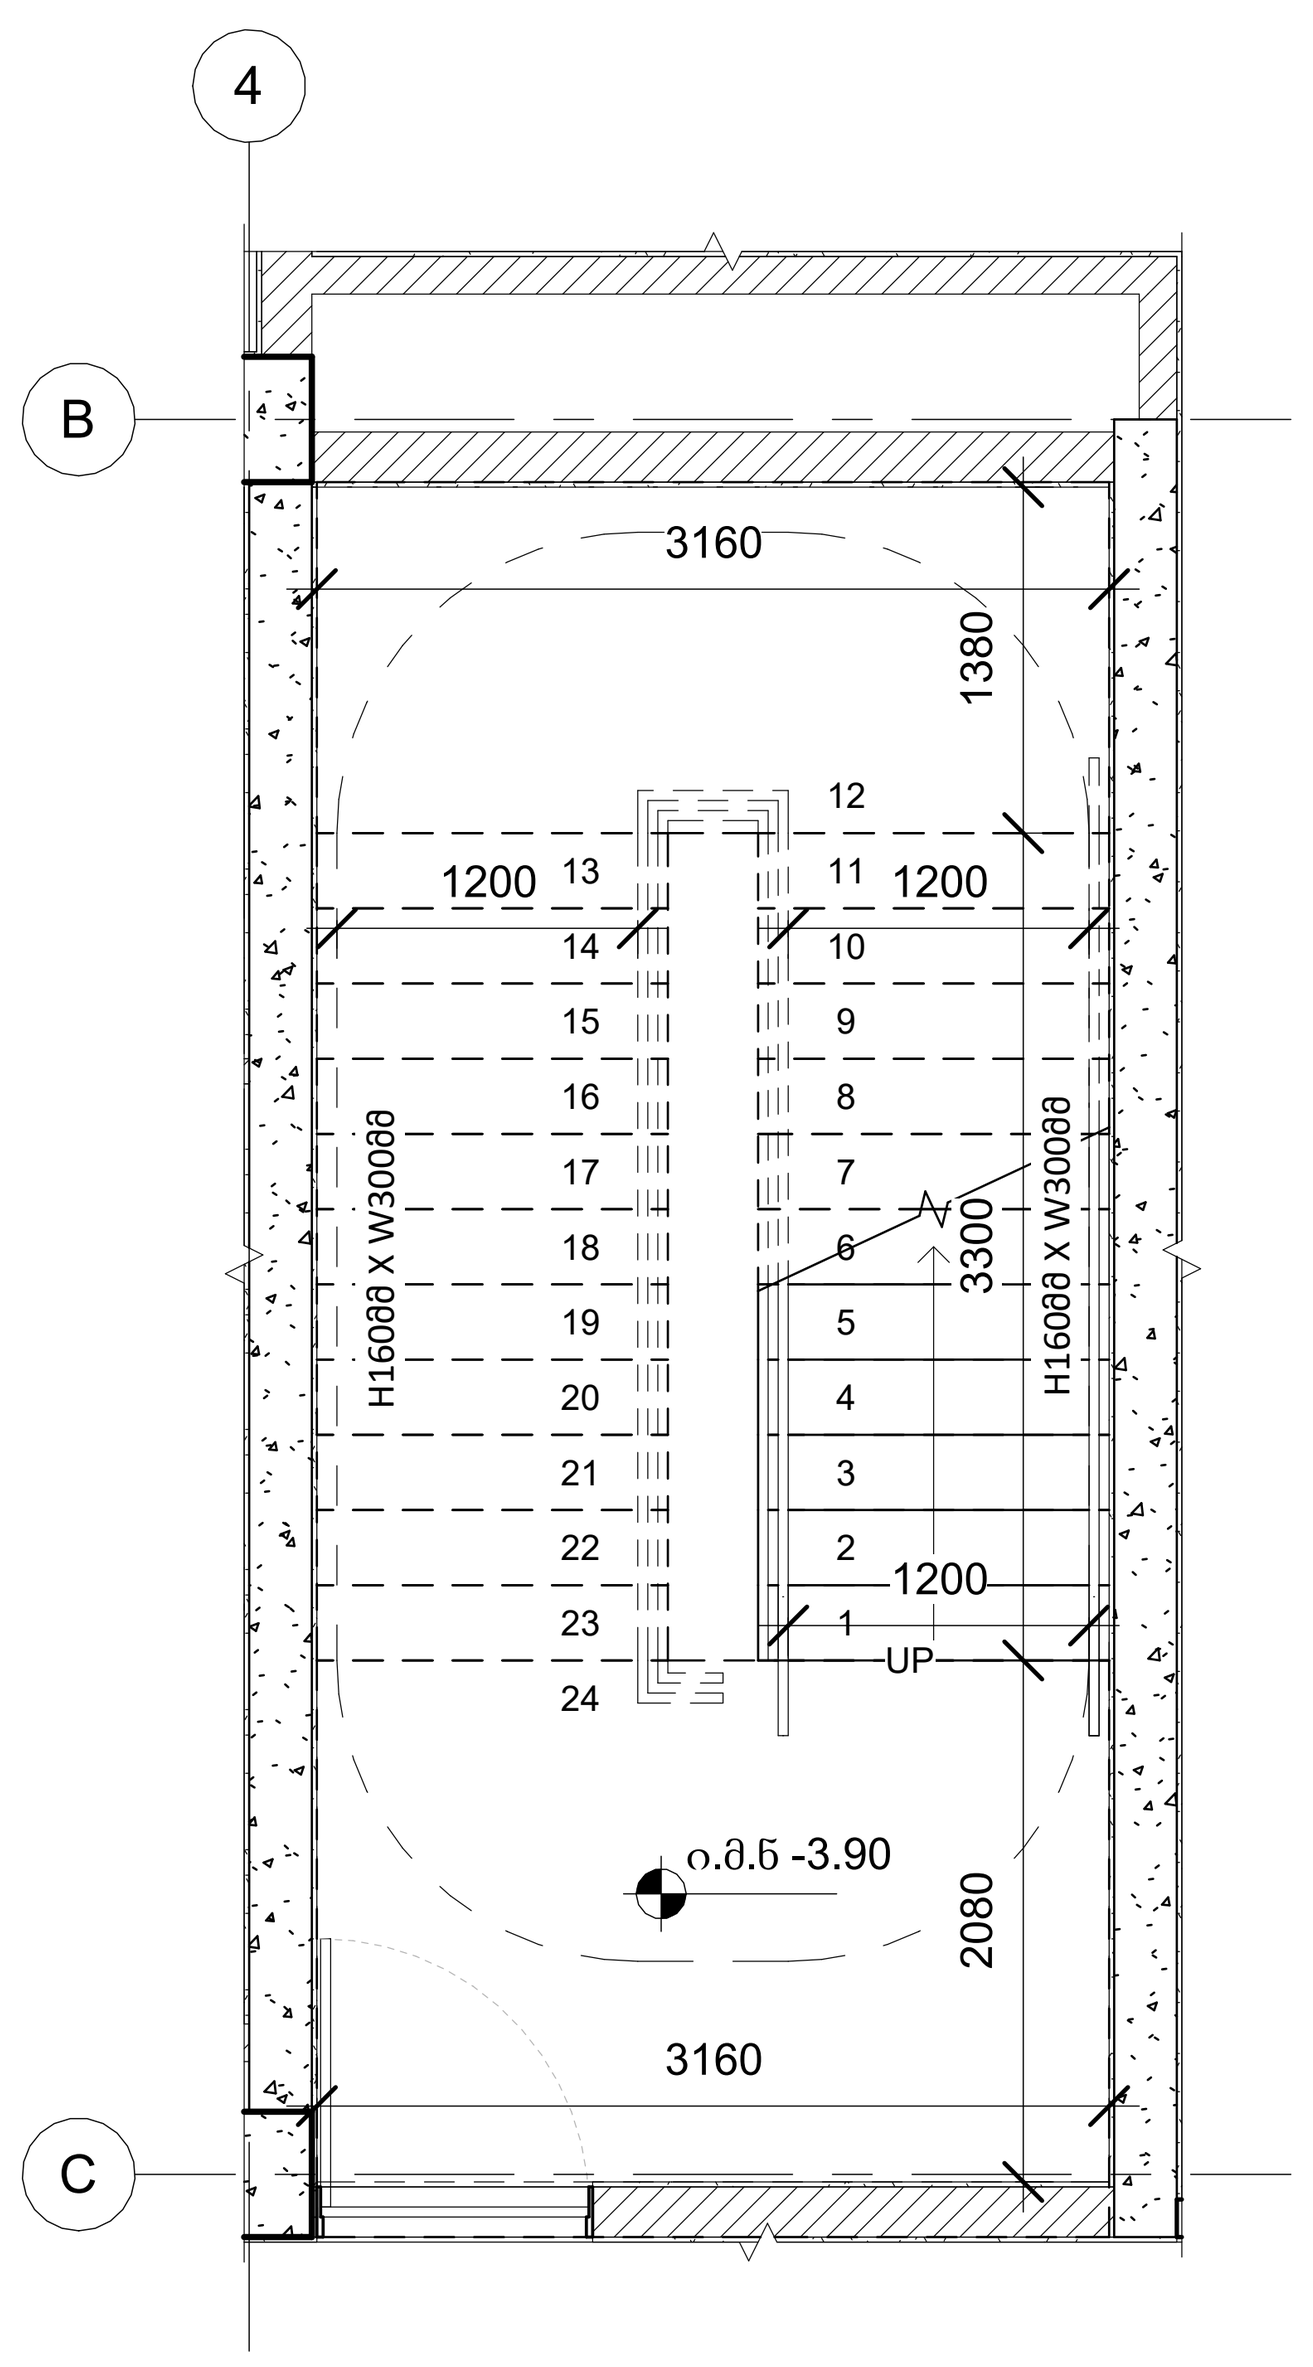

3 სართული -1 კიბე N01

1 : 50

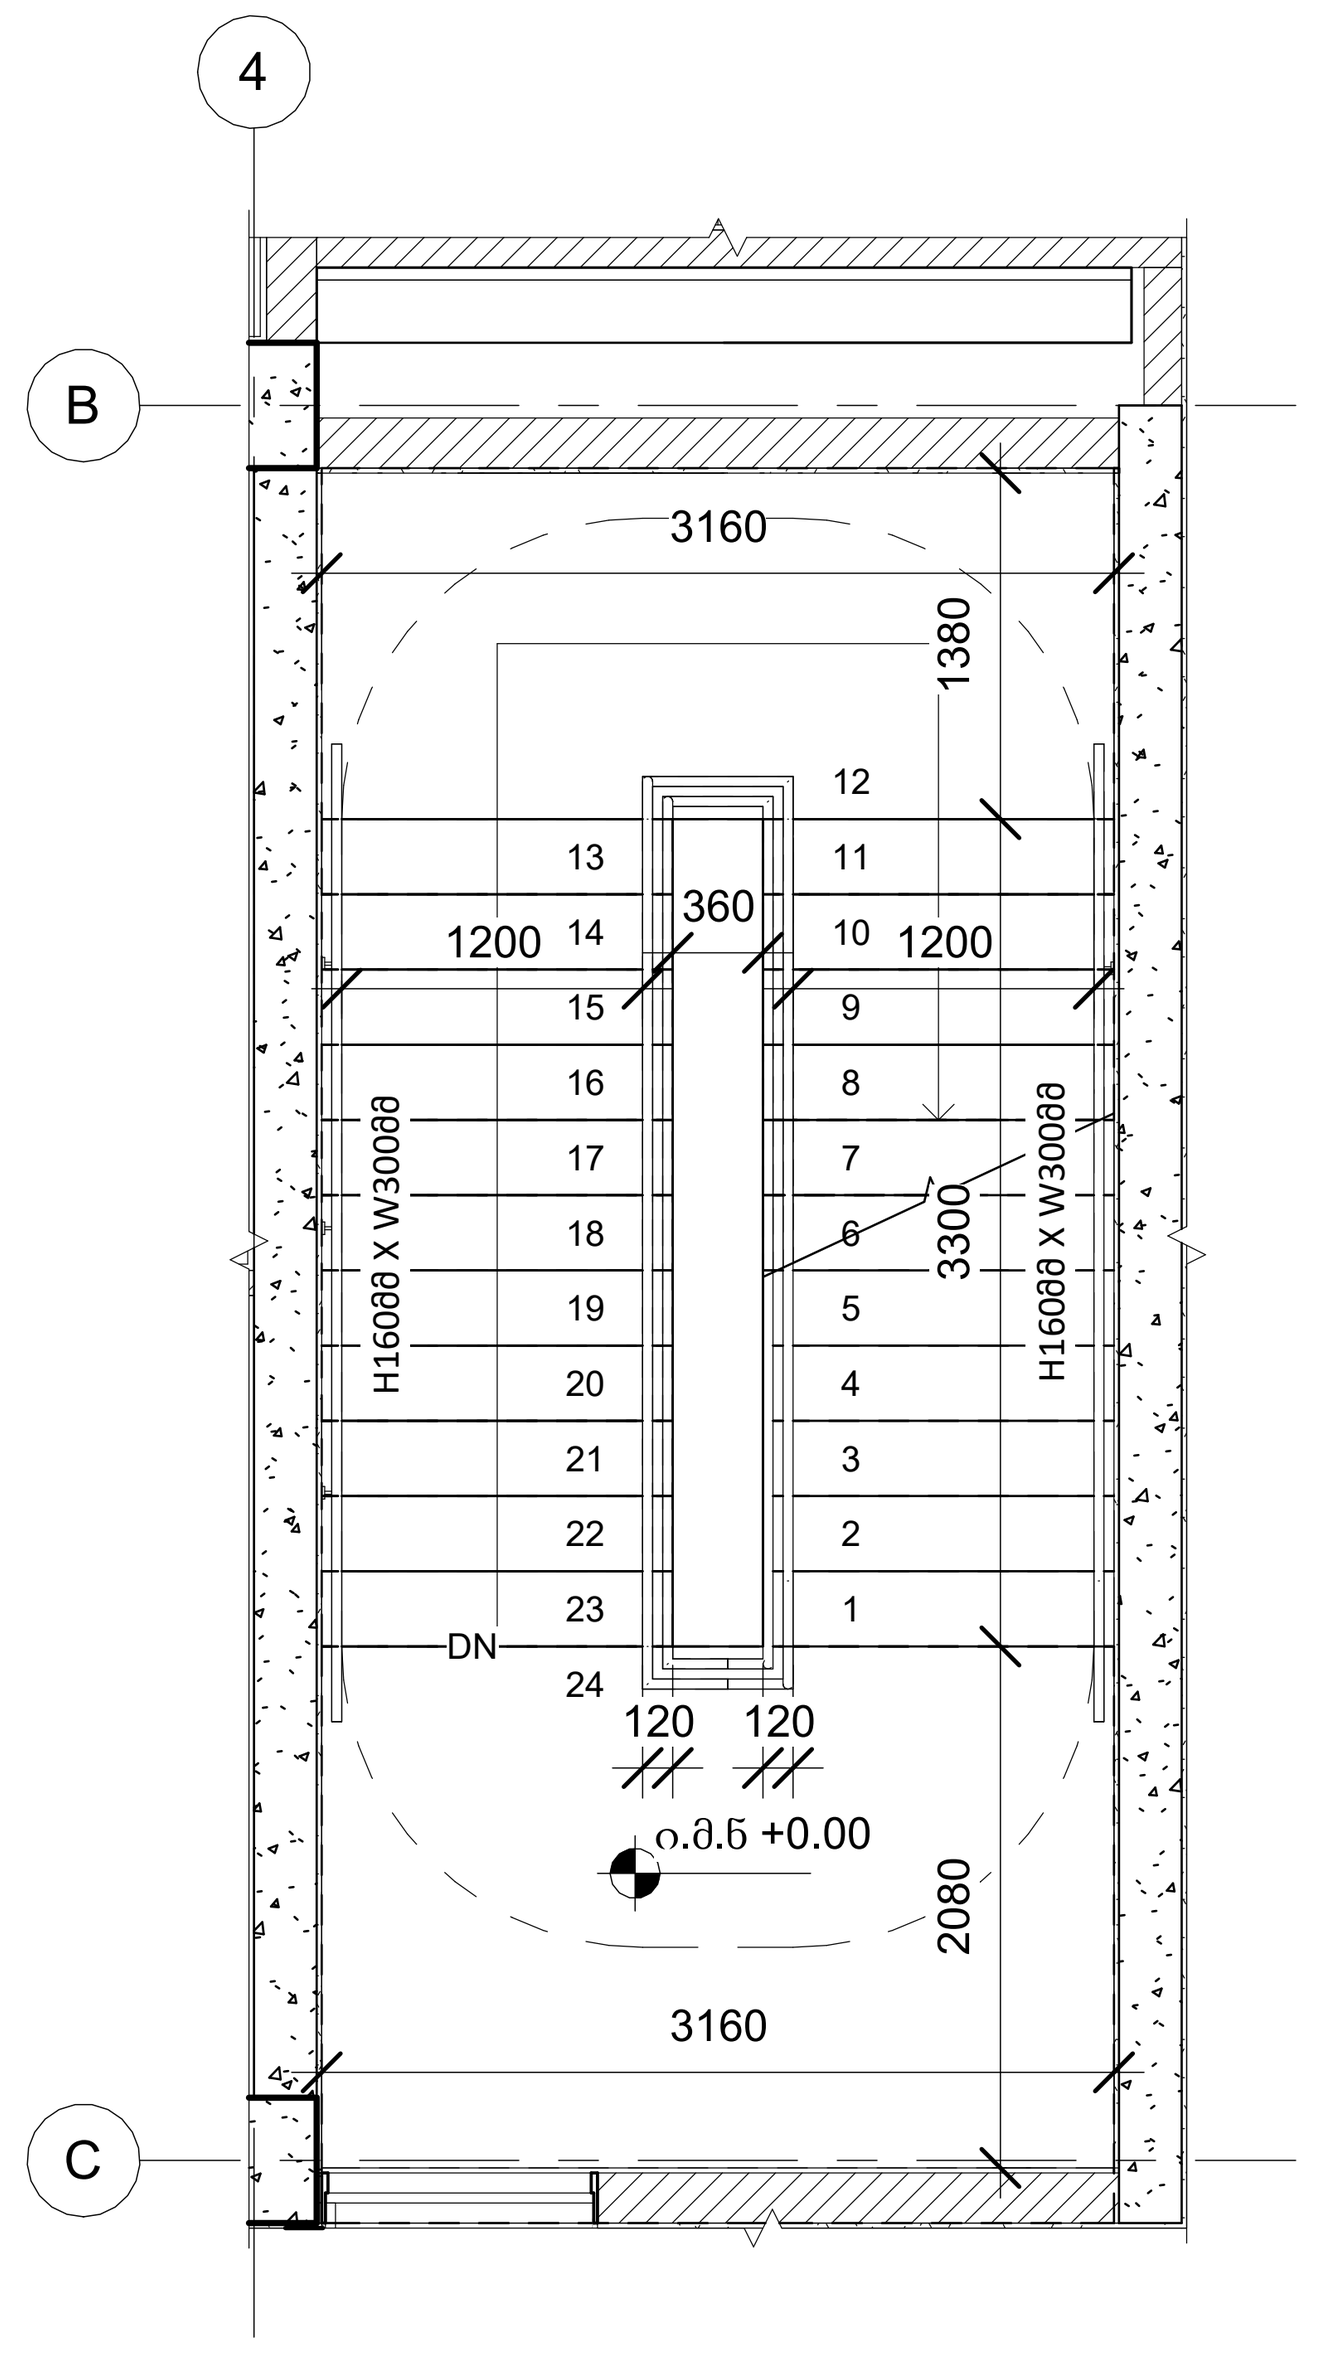

4 სართული 0-2 კიბე 01

1 : 50

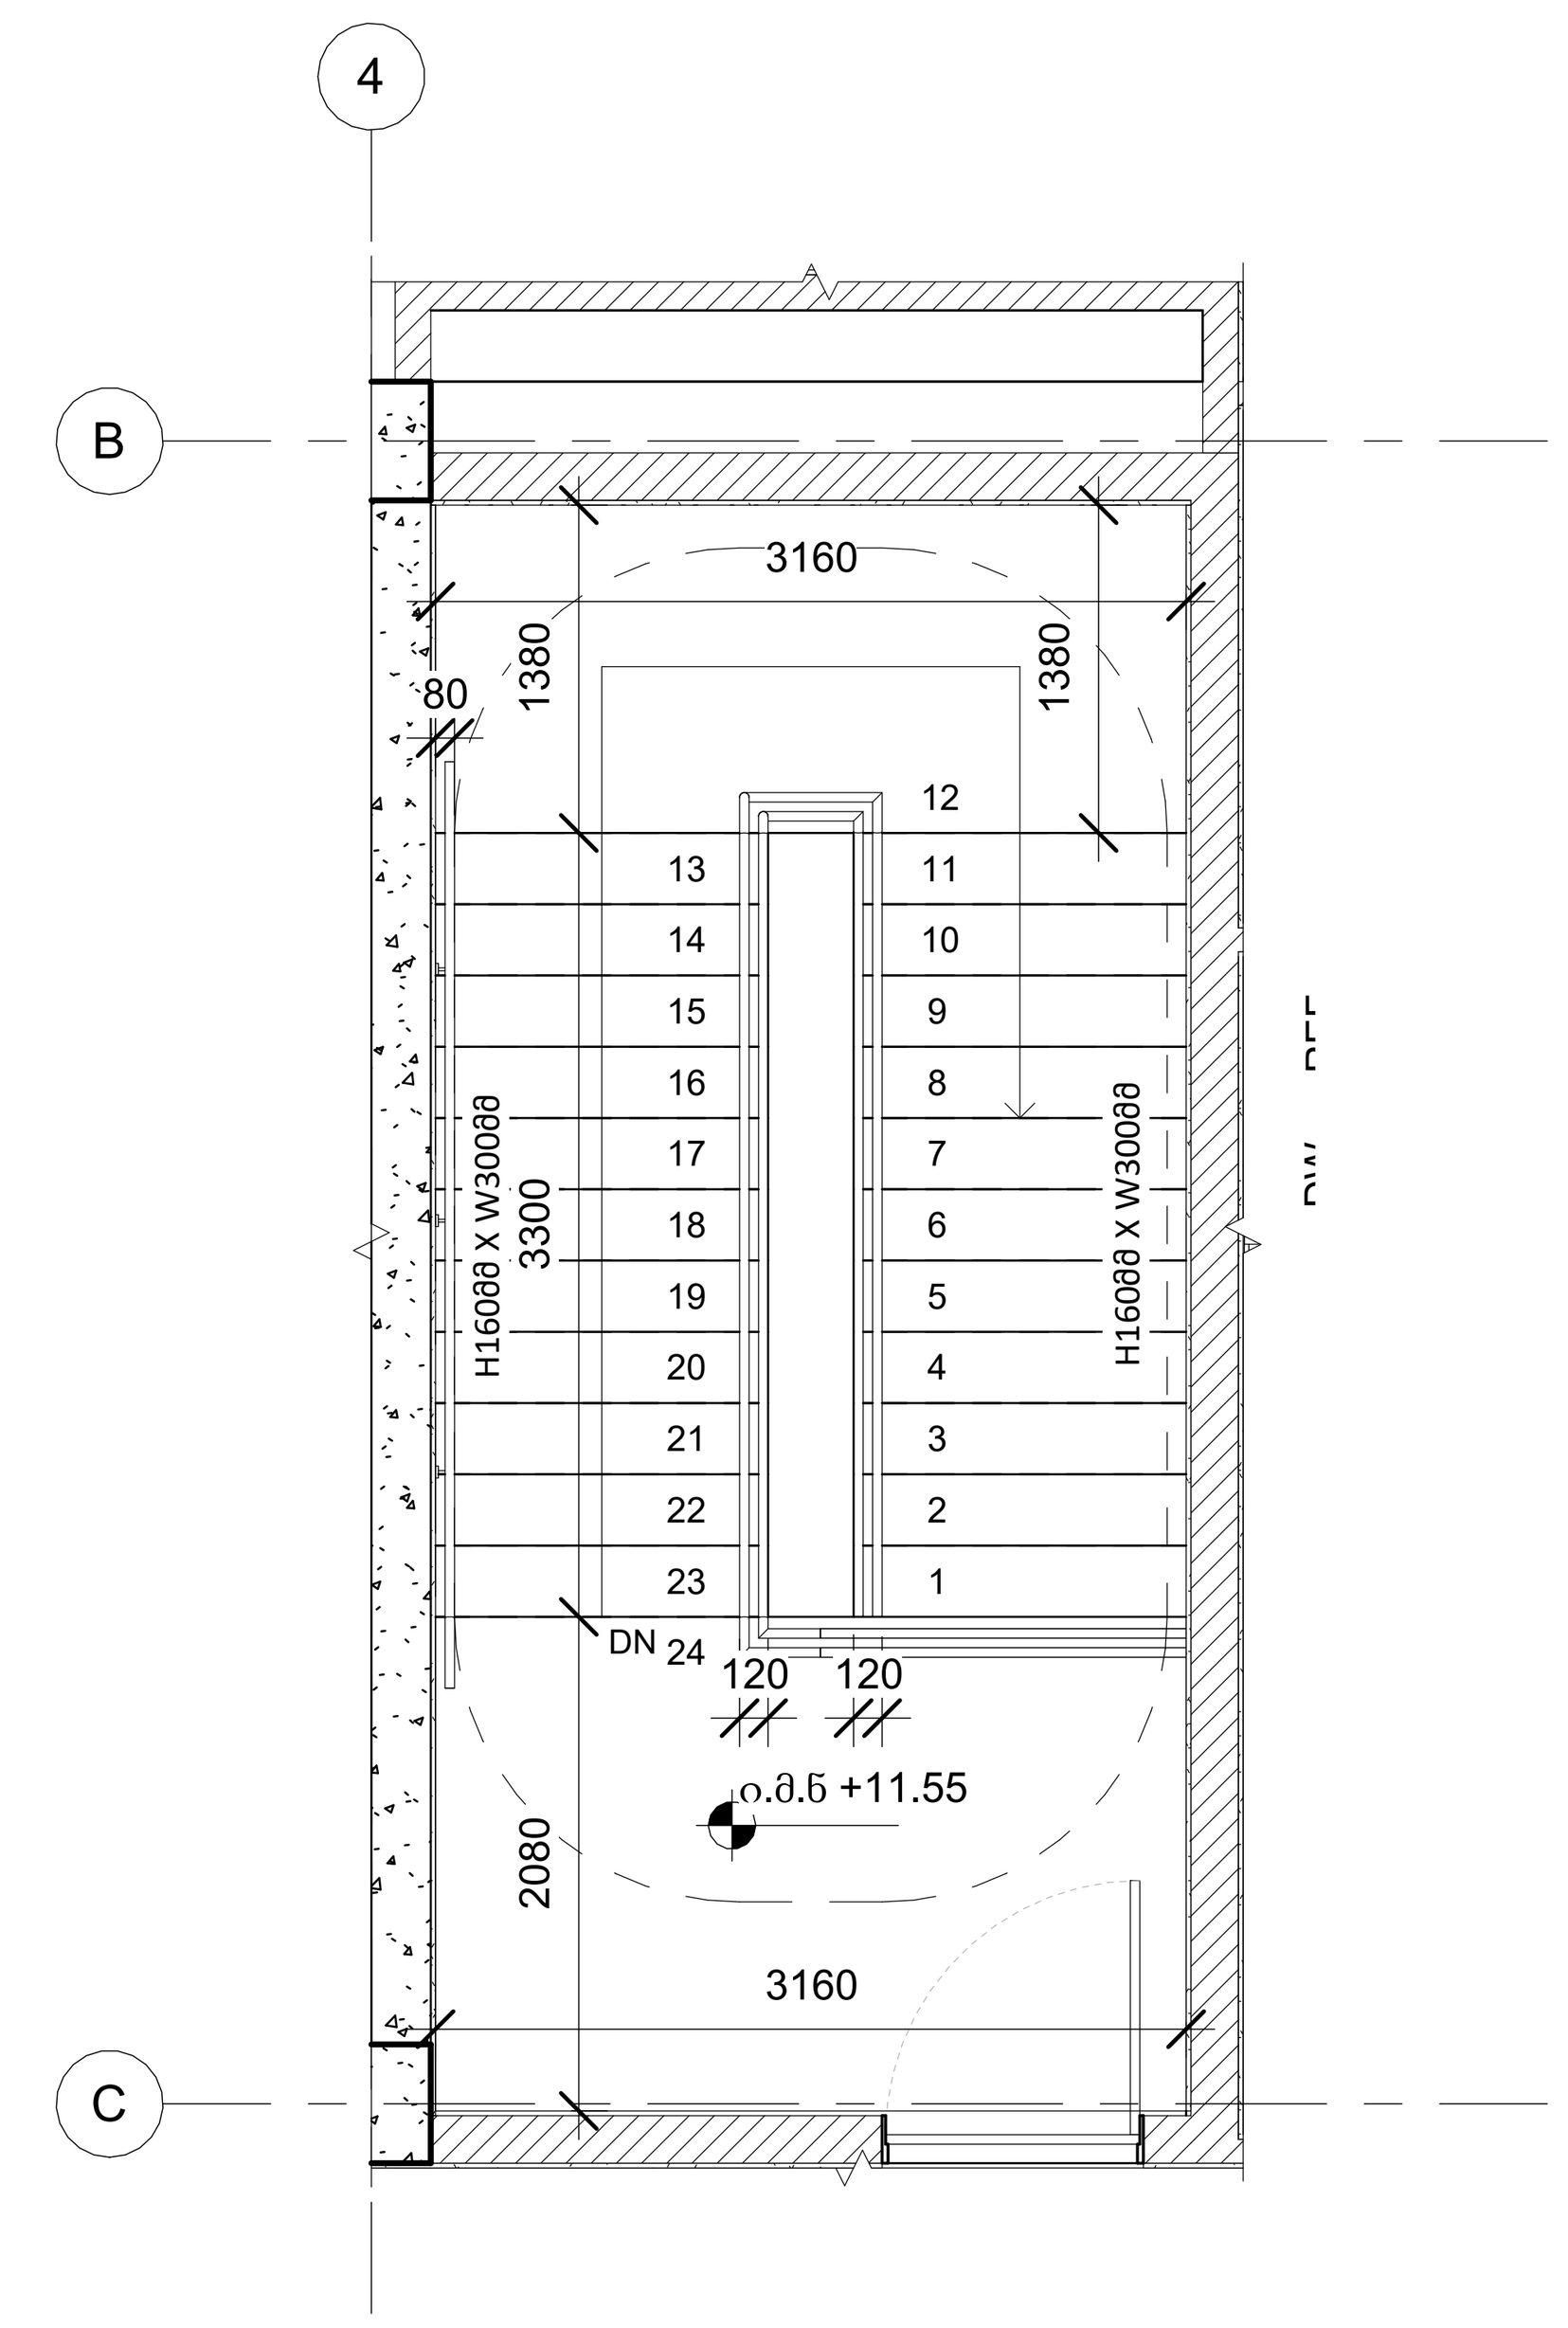

6 სართული 3 კიბე 01

1 : 50

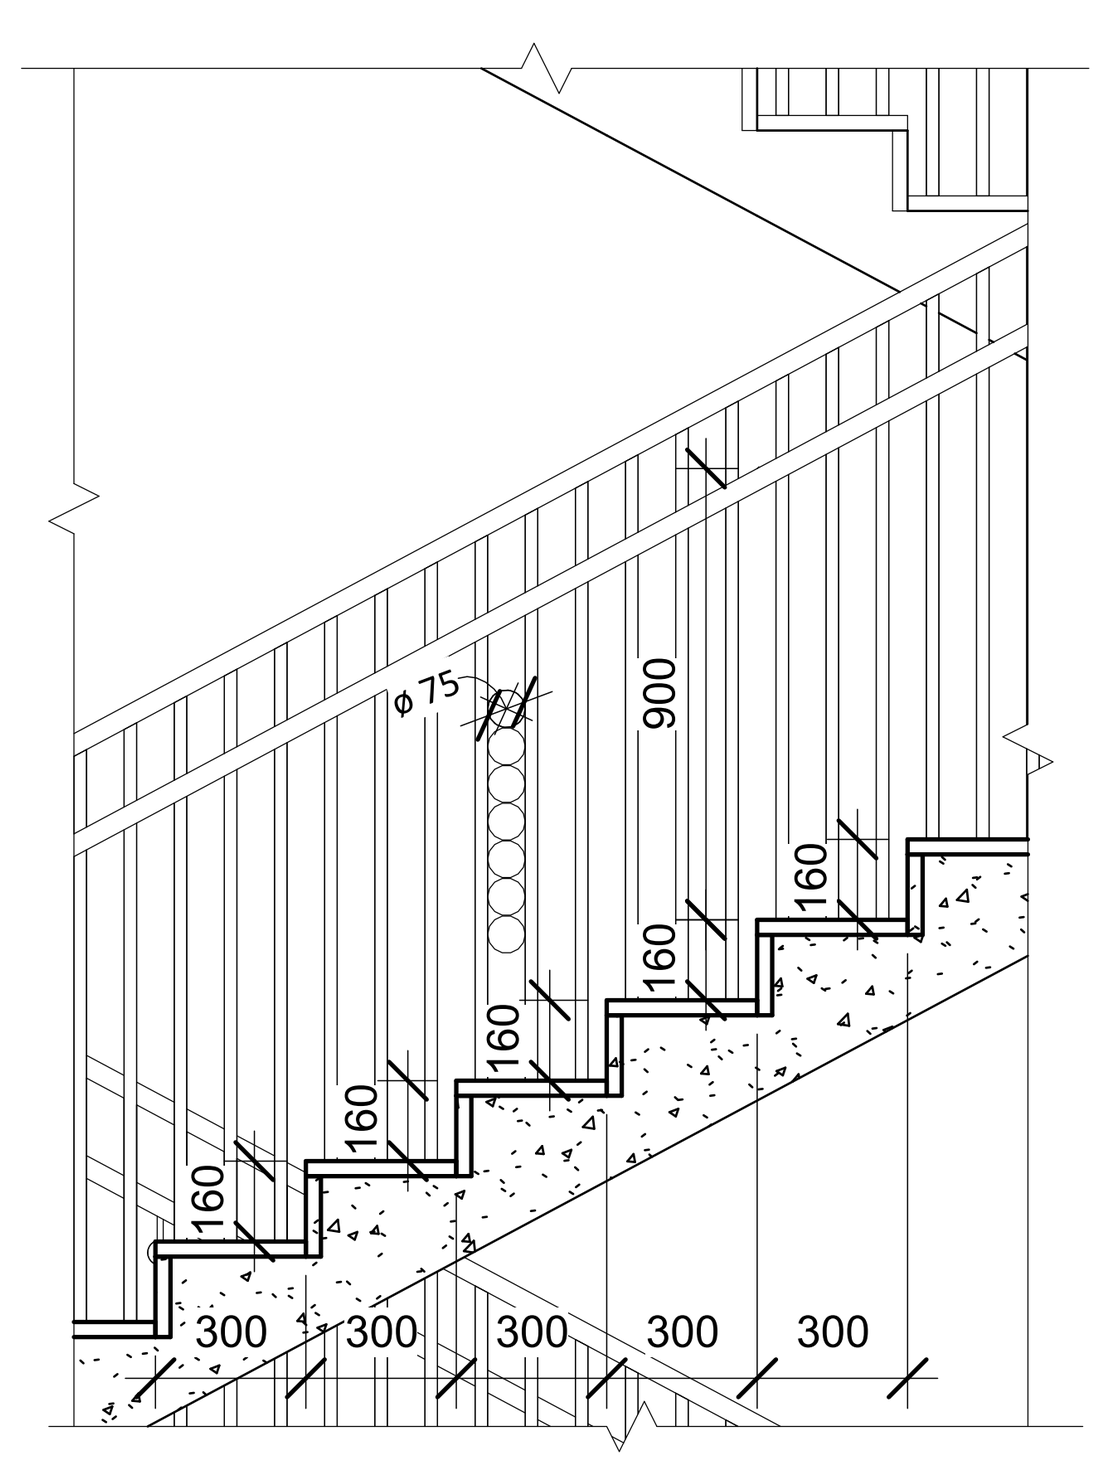

1 კიბე N01 ფრაგმენტი

1 : 25

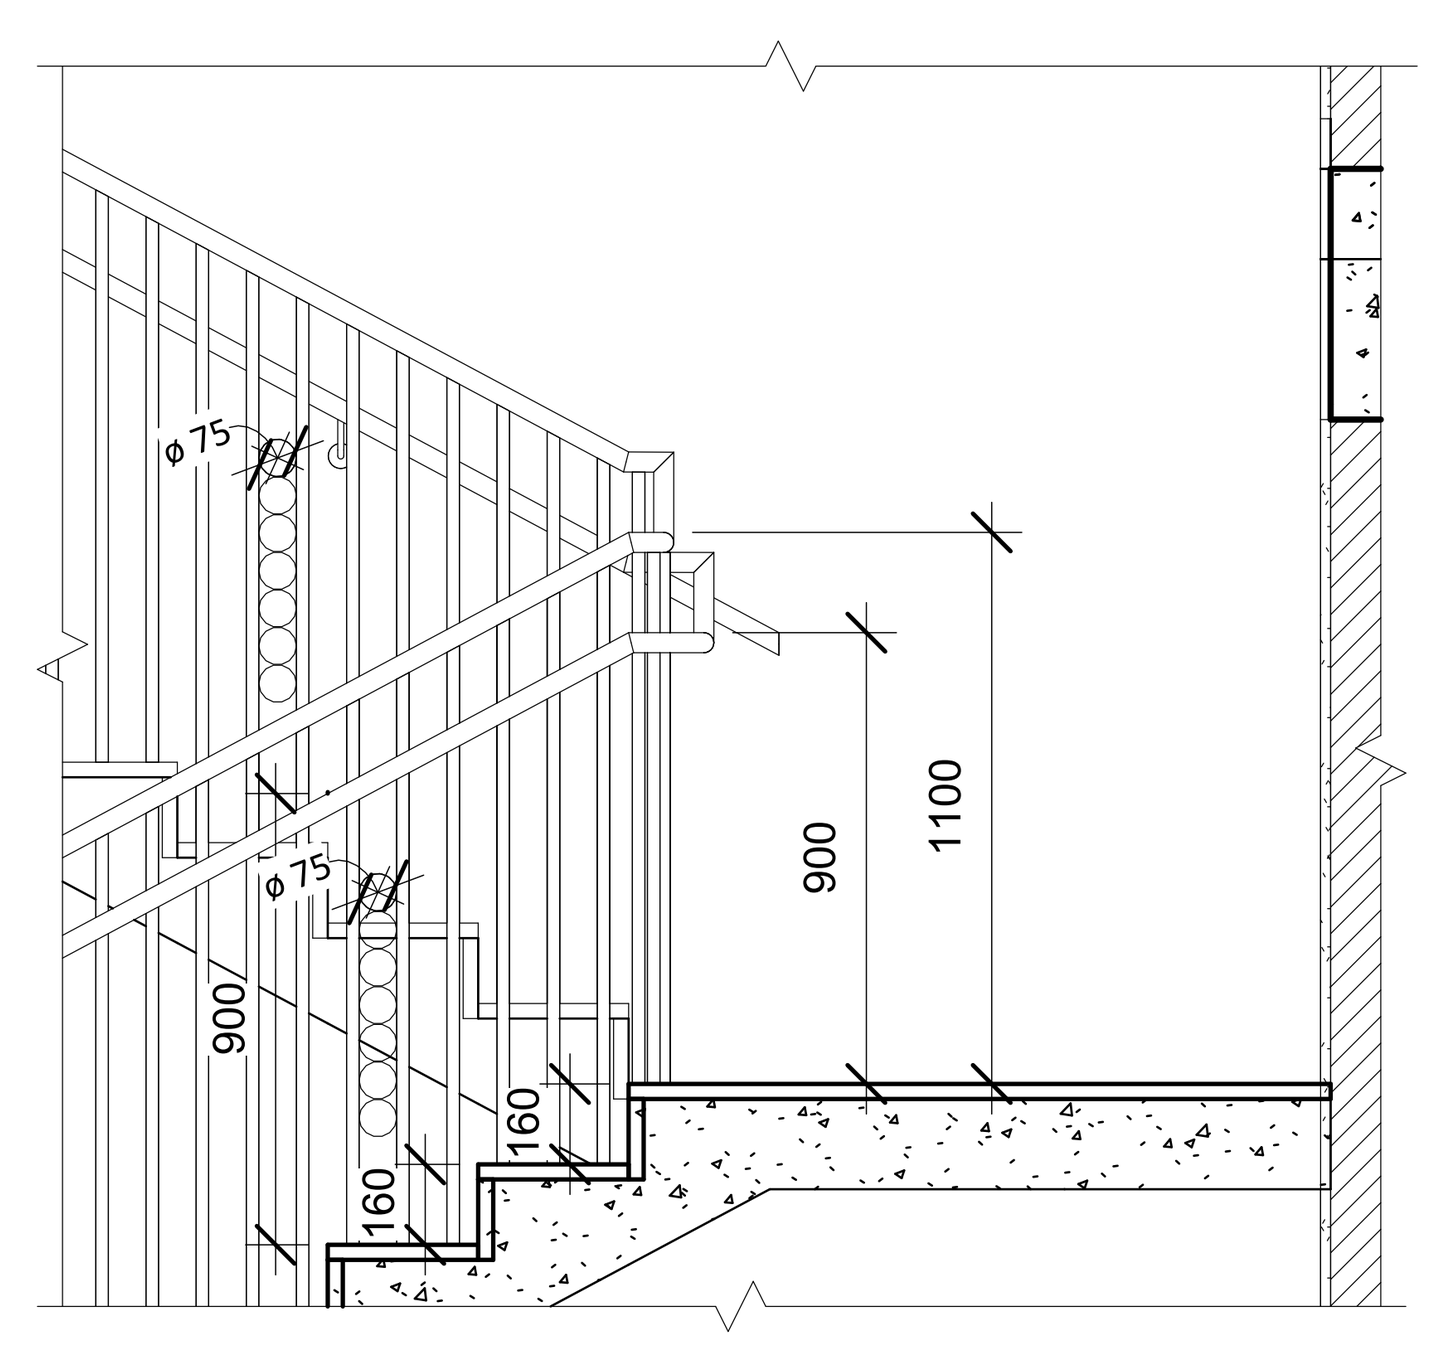

2 კიბე N01 ფრაგმენტი

1 : 25

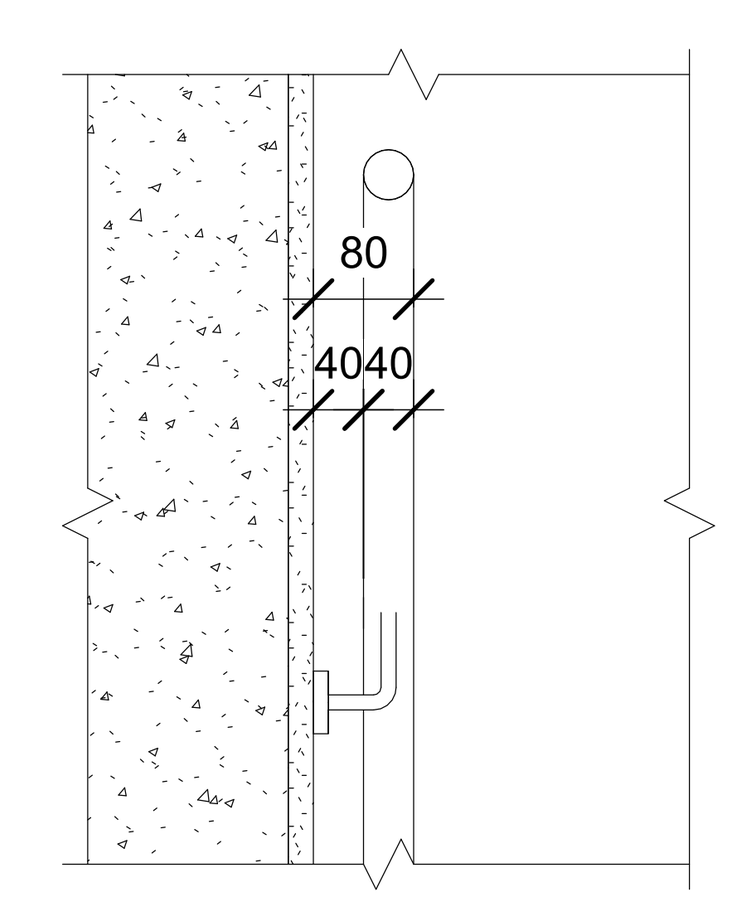

კიბე 01 ფრაგმენტი

1 : 10

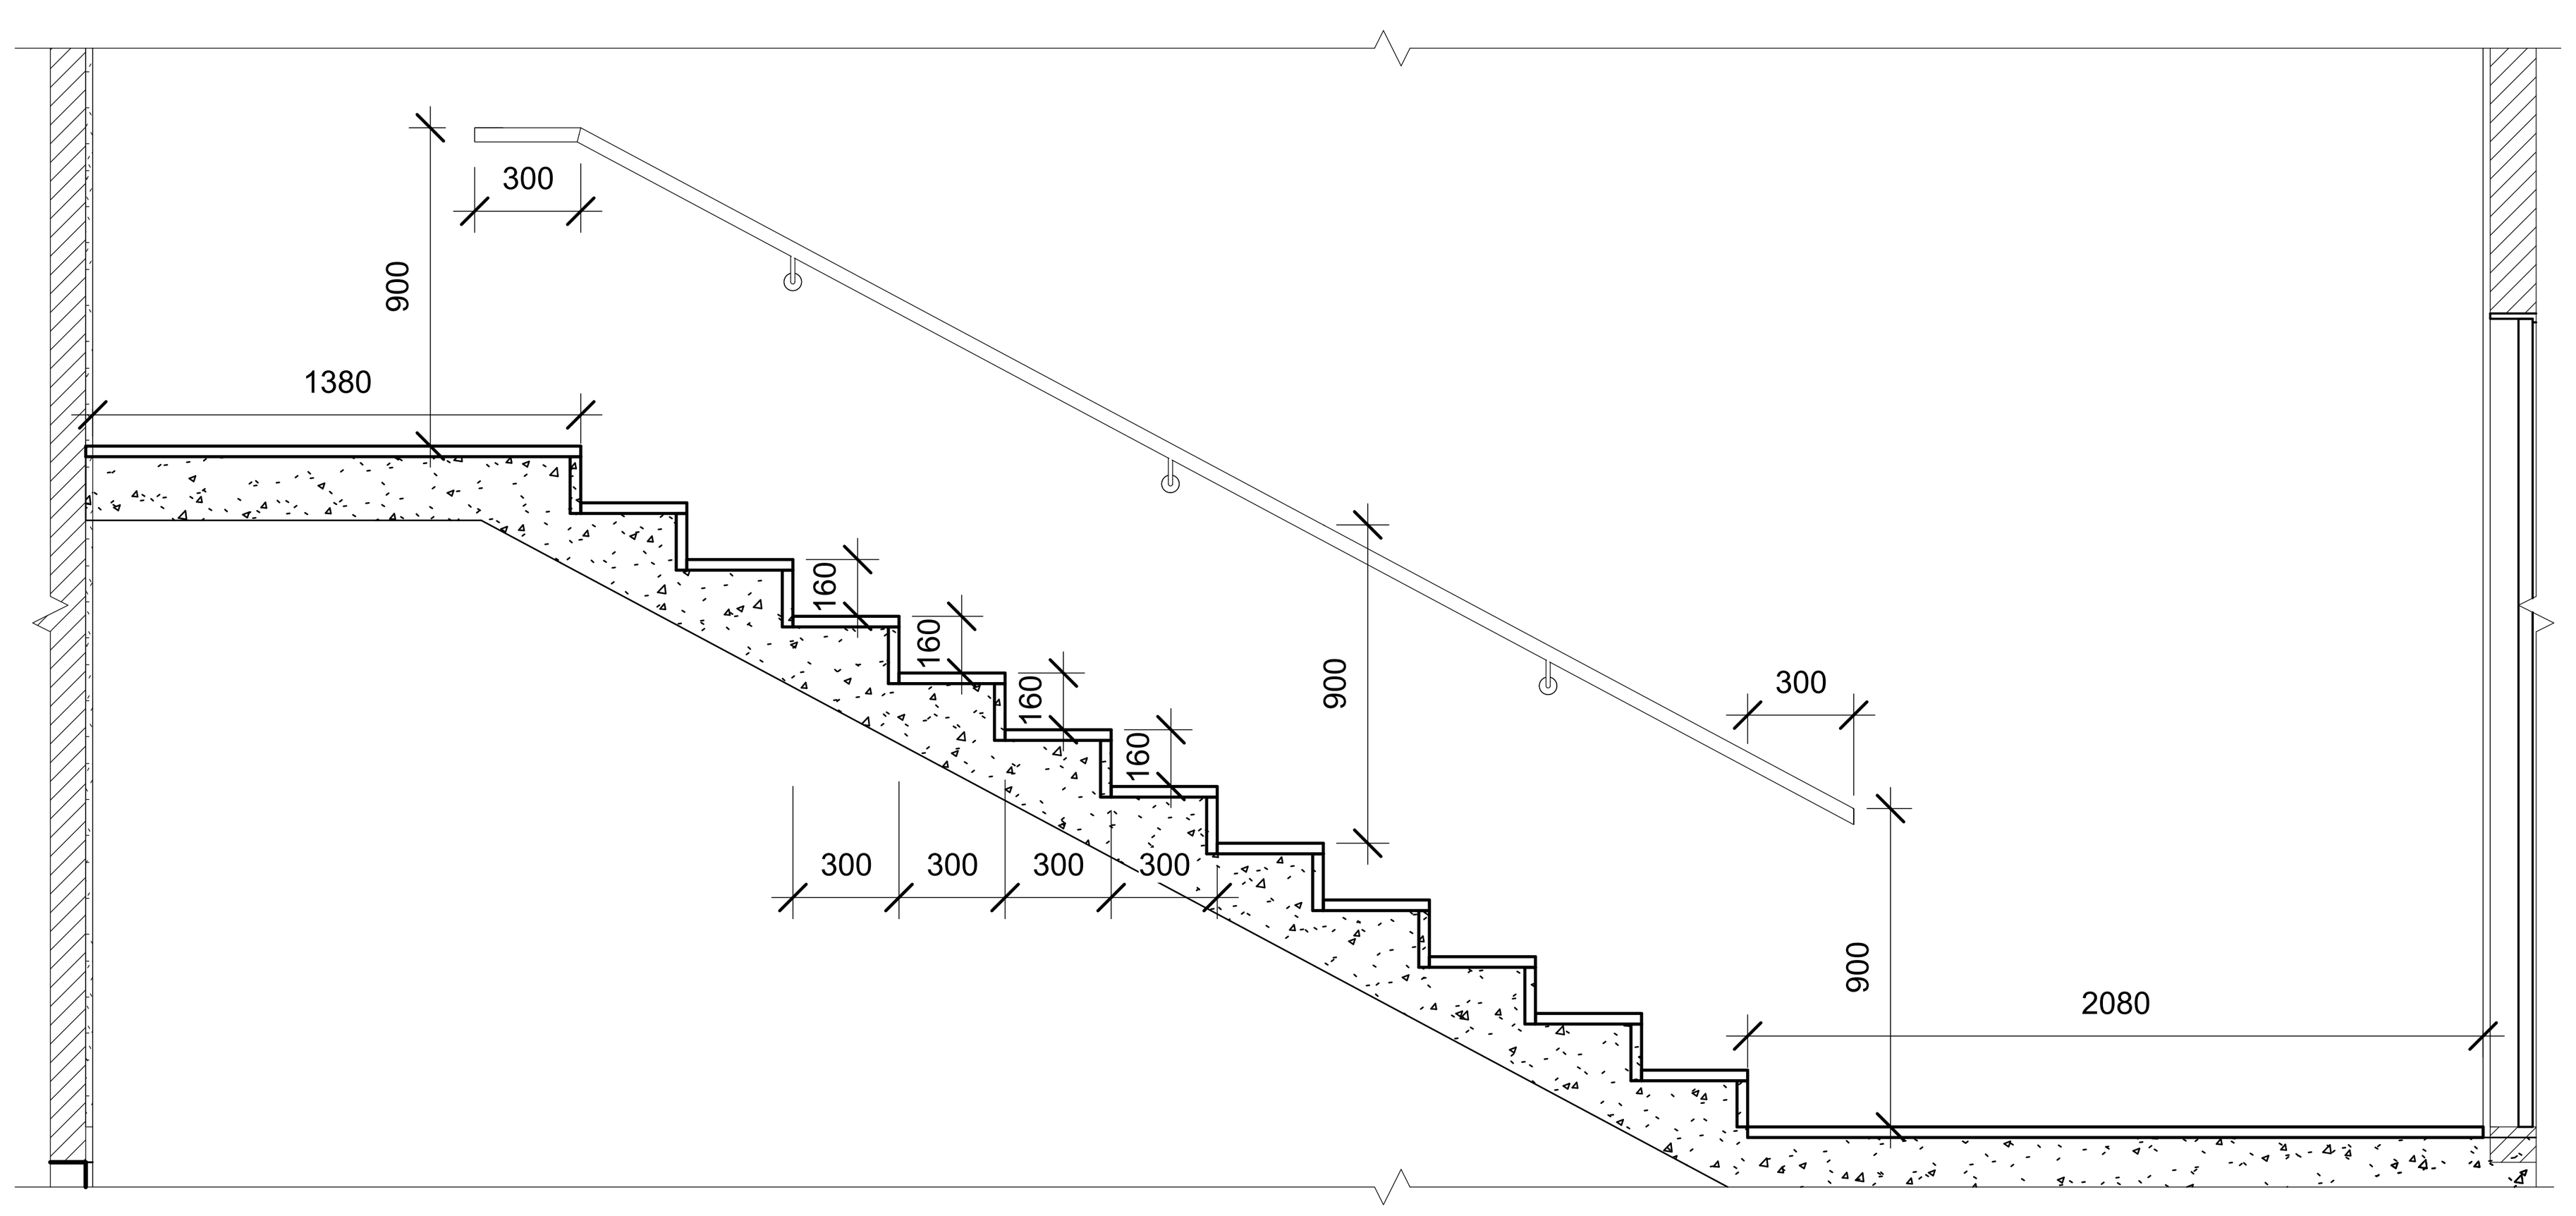

5 კიბე N01 ფრაგმენტი

1 : 25

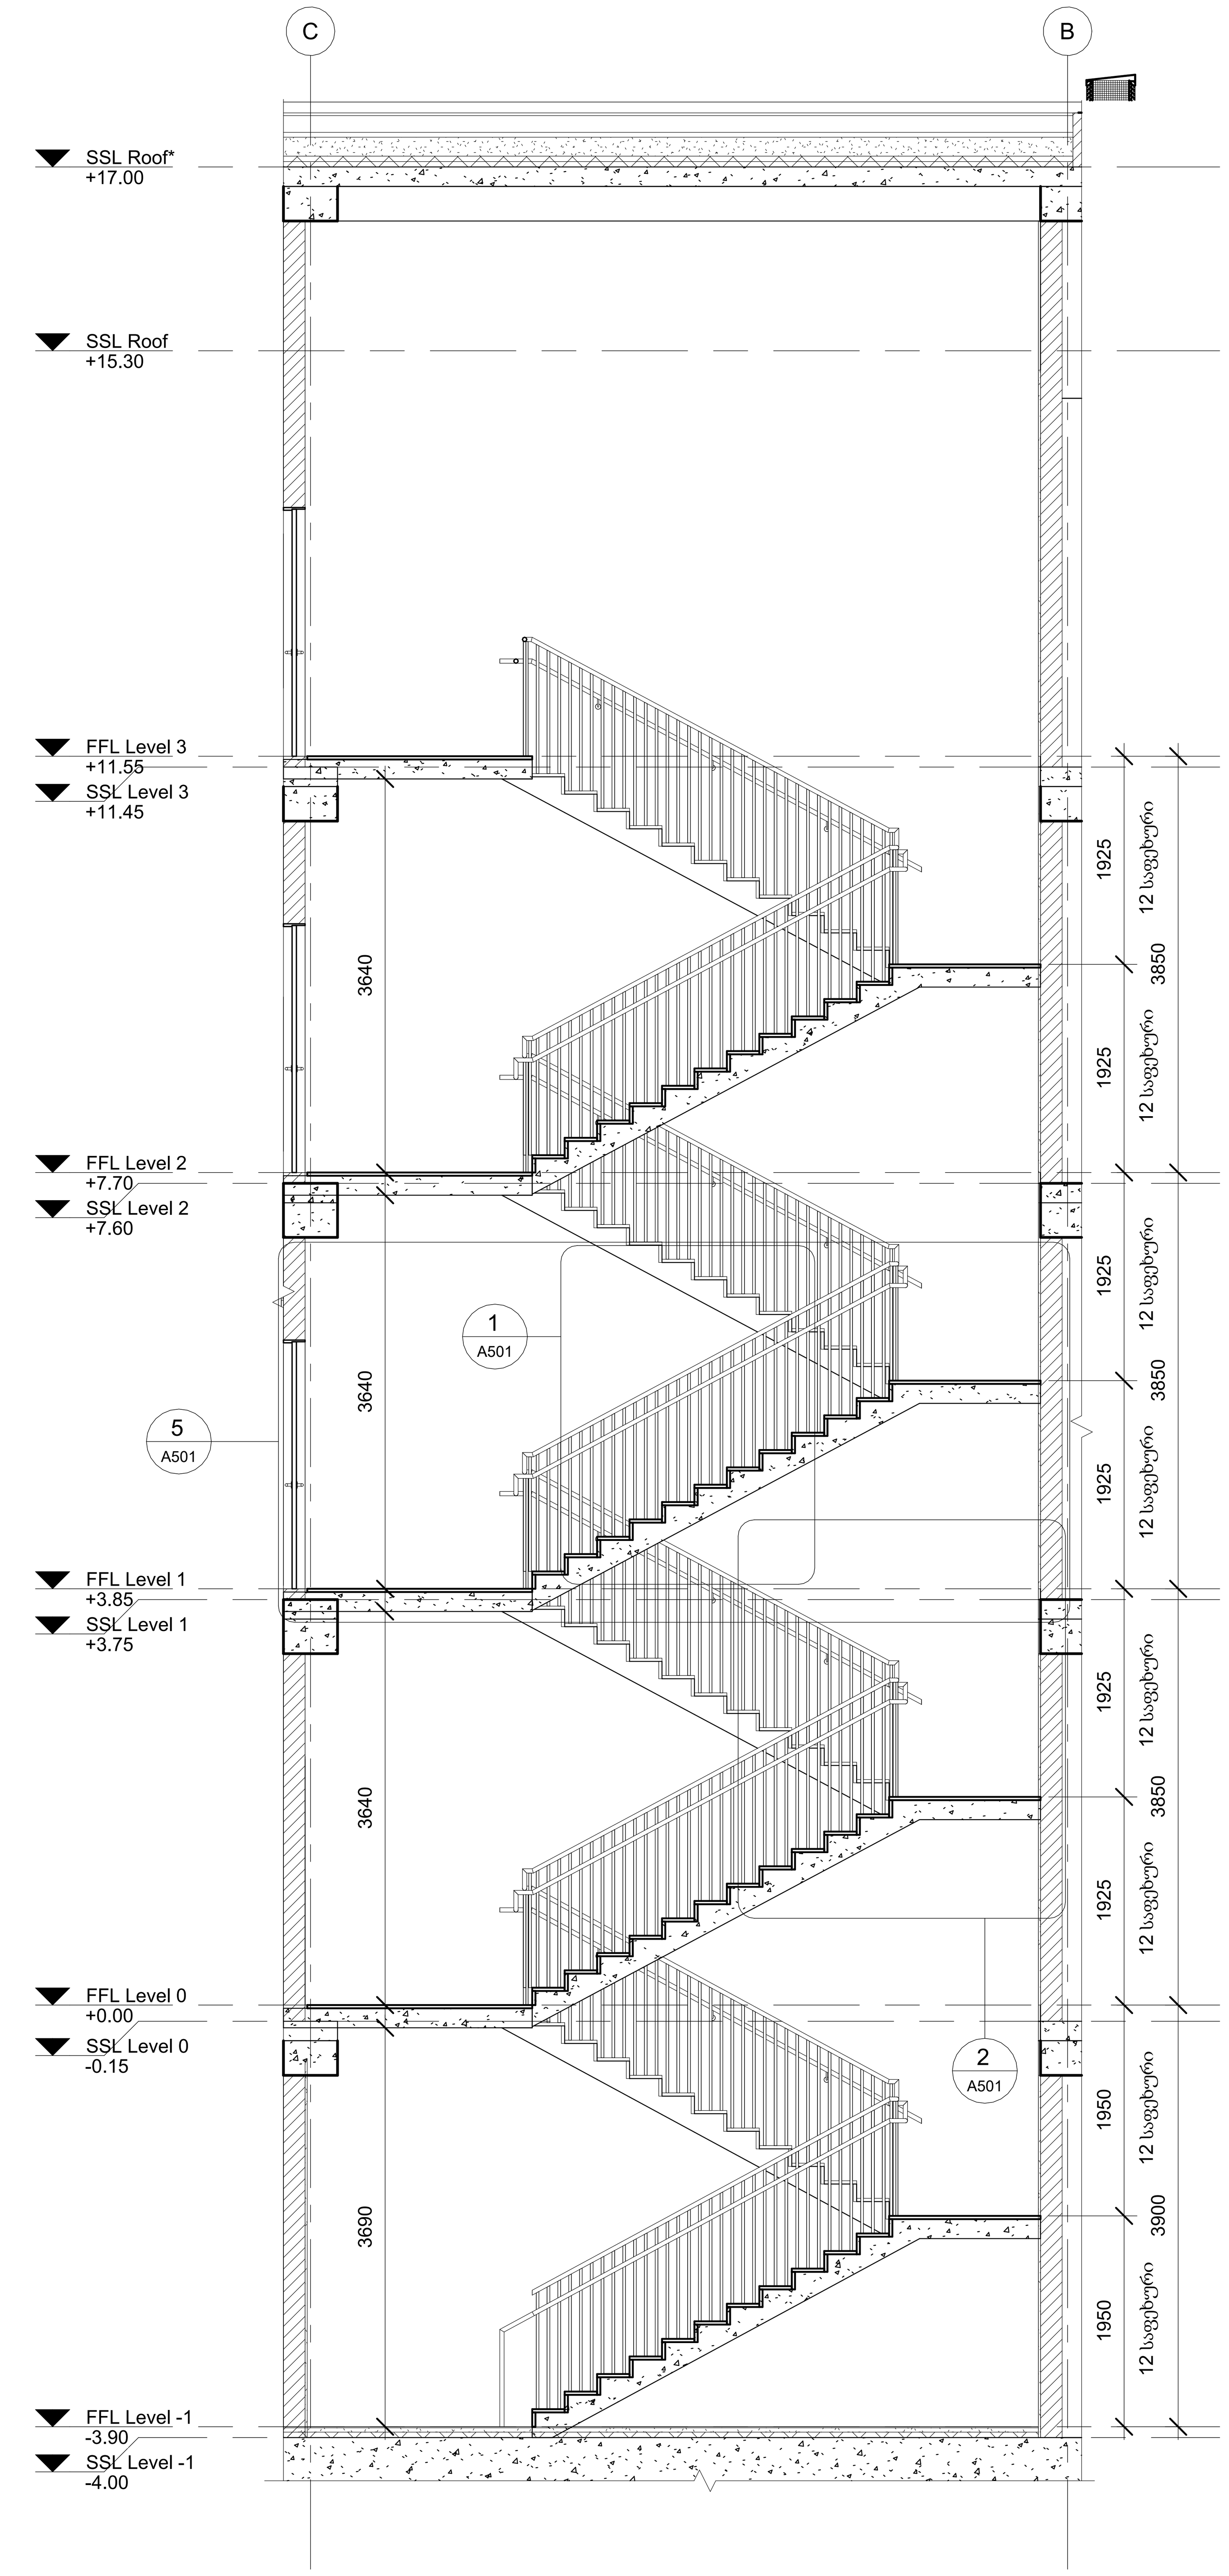

7 კიბე N01

1 : 50

A1

A501

სათაური

კიბე N01

Ns studio
0179 ბაზალეთის ქუჩა 3
ქ. თბილისი, საქართველო.
Tel: 593 27 88 58
info@nsstudio.ge

პროექტი

ქ. თბილისი, ჭავჭავაძის გამზირი
სპორტის უნივერსიტეტი

სიტუაციური გეგმა



სქემატური განმლა

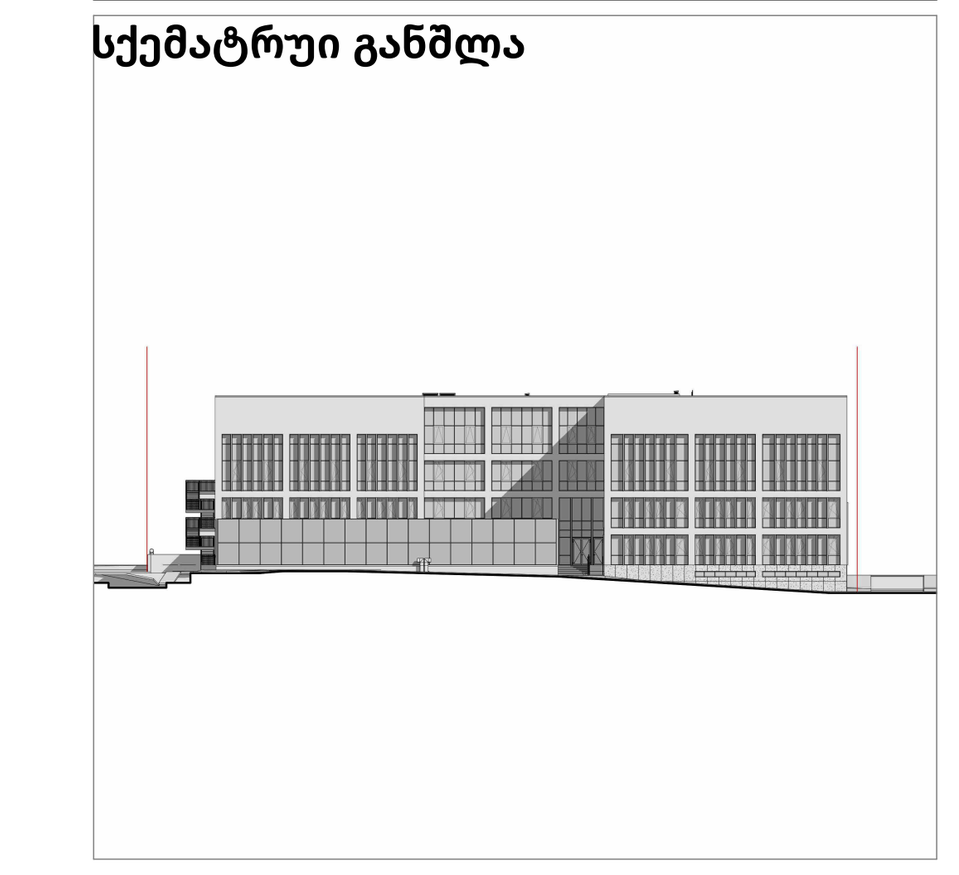

შენიშვნა

#20/03/2024

Cad Dwg File: **Sport University**

ლუკა ჩაგანავა

ნინო ჭანტურია

გიორგი ხეცურიანი

ელენე ედიშერაშვილი

Ns studio

A502

As indicated

კიბე N02

Author



A1

A502

სართული

კიბე N02

Ns studio

0179 ბათუმი ქუჩის 3

ქ. თბილისი, საქართველო.

Tel: 593 27 88 58

info@nsstudio.ge

პროექტი

ქ. თბილისი, ქვემო ალვანის ქუჩა N 3

სამშენებლო უფლების ბლოკი



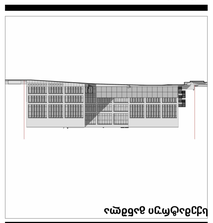

ბლოკის გენერალური გეგმა



ტექნიკური ზედამხედველი

გიორგი ბუცხრიკიძე

ნინო ბერიძე

ელექტრონული ვერსიის ავტორი

ელექტრონული ვერსიის ავტორი

#20/03/2024

Cad Dwg File: **Sport University**

Ns studio

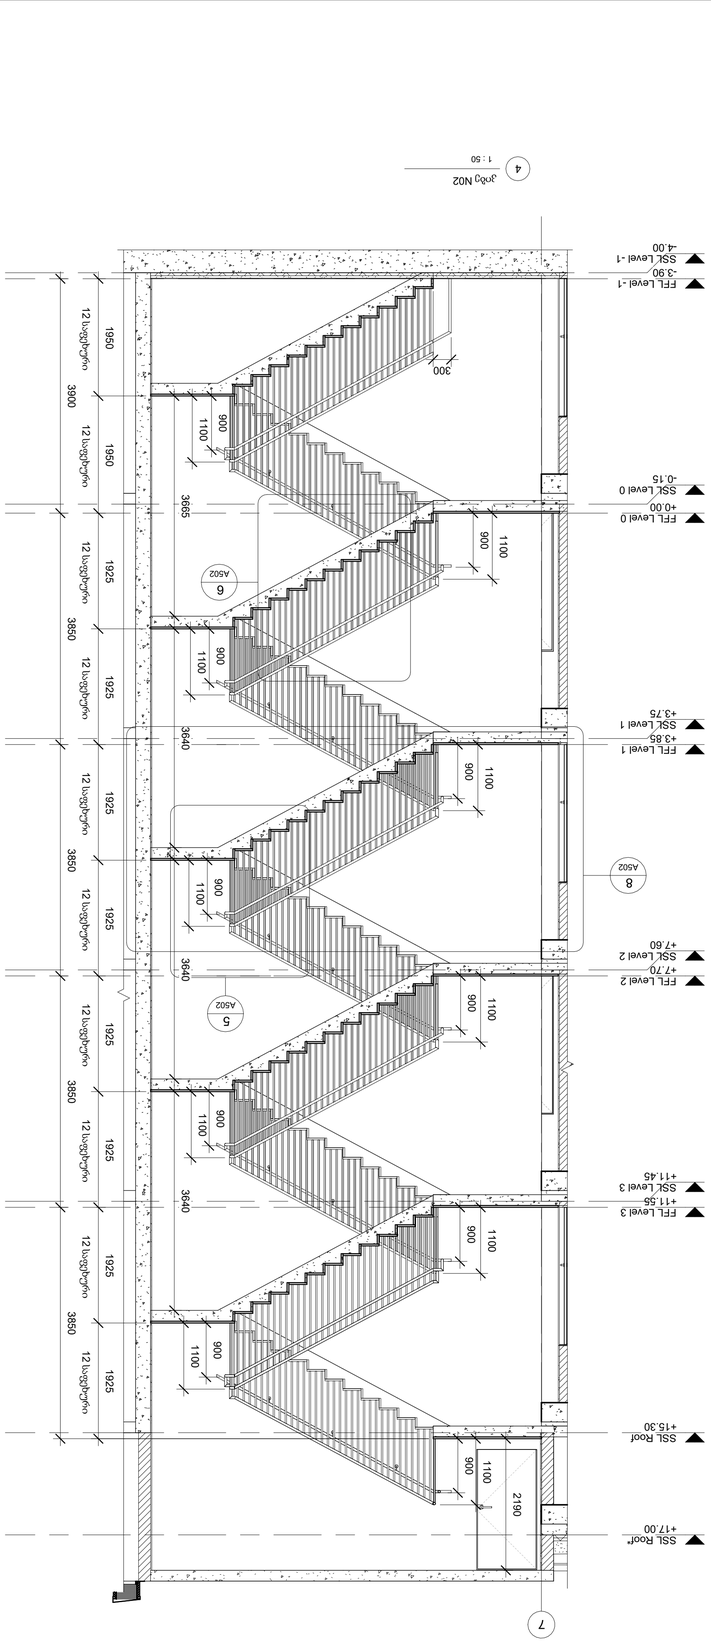

4 კიბე N02

1 : 50

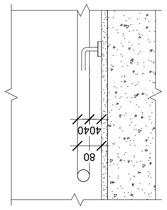

კიბის N02 ფოსტამენტი

1 : 10

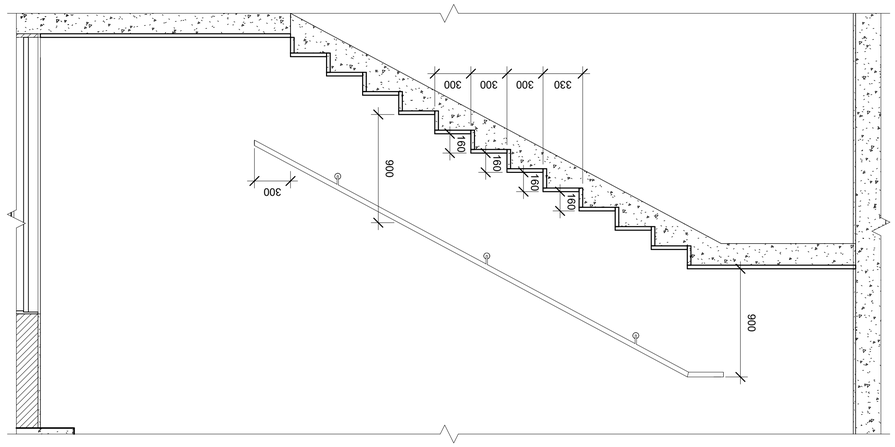

8 კიბე N02 ფოსტამენტი

1 : 25

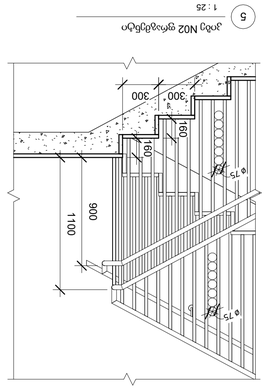

5 კიბის N02 ფრაგმენტი

1 : 25

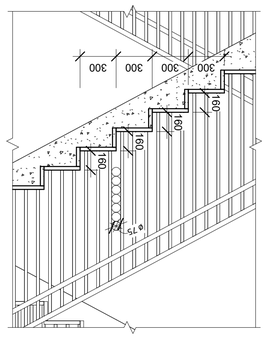

6 კიბის N02 ფრაგმენტი

1 : 25

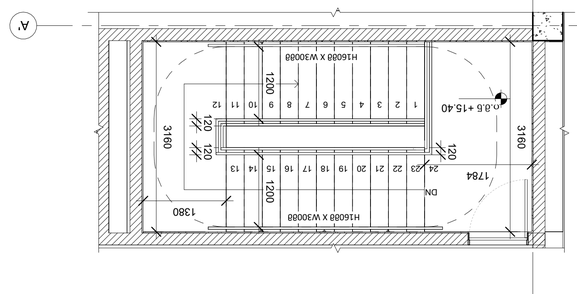

7

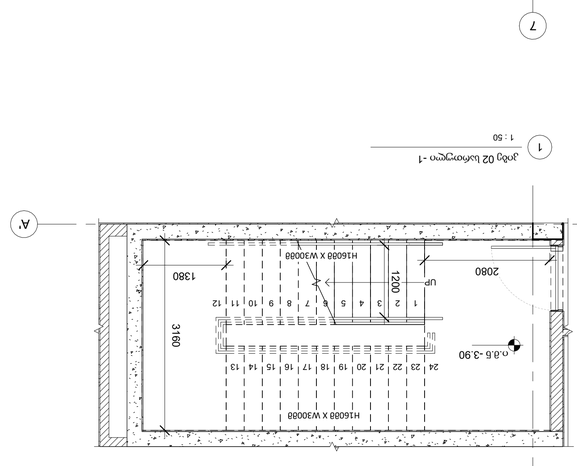

7

7

3 კიბის N2 სადგომი 0-1

1 : 50

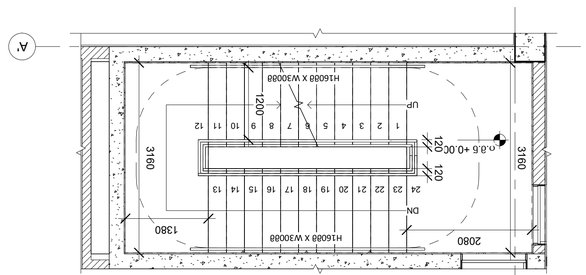

2 კიბის N2 სართული 0-3

1 : 50

A503
As indicated

კიბე N03
Author

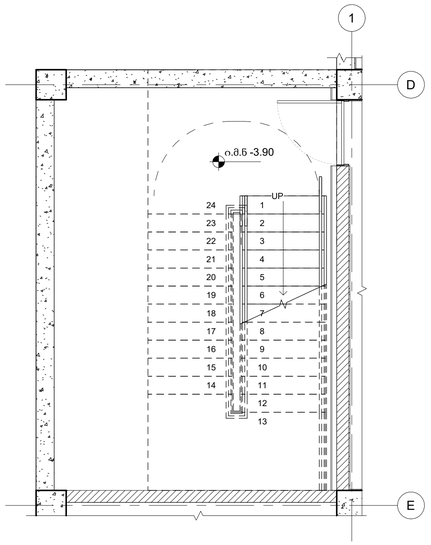

4 კიბე N03 -1 სართული
1 : 50

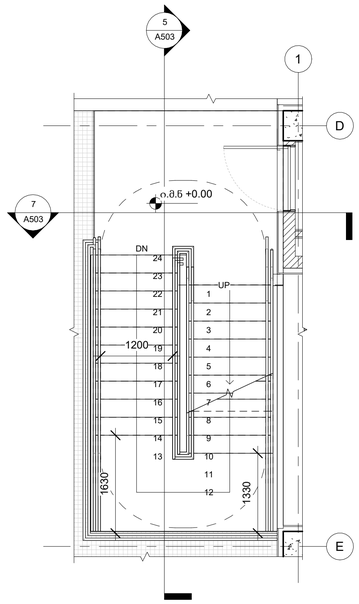

1 კიბე N03 0 სართული
1 : 50

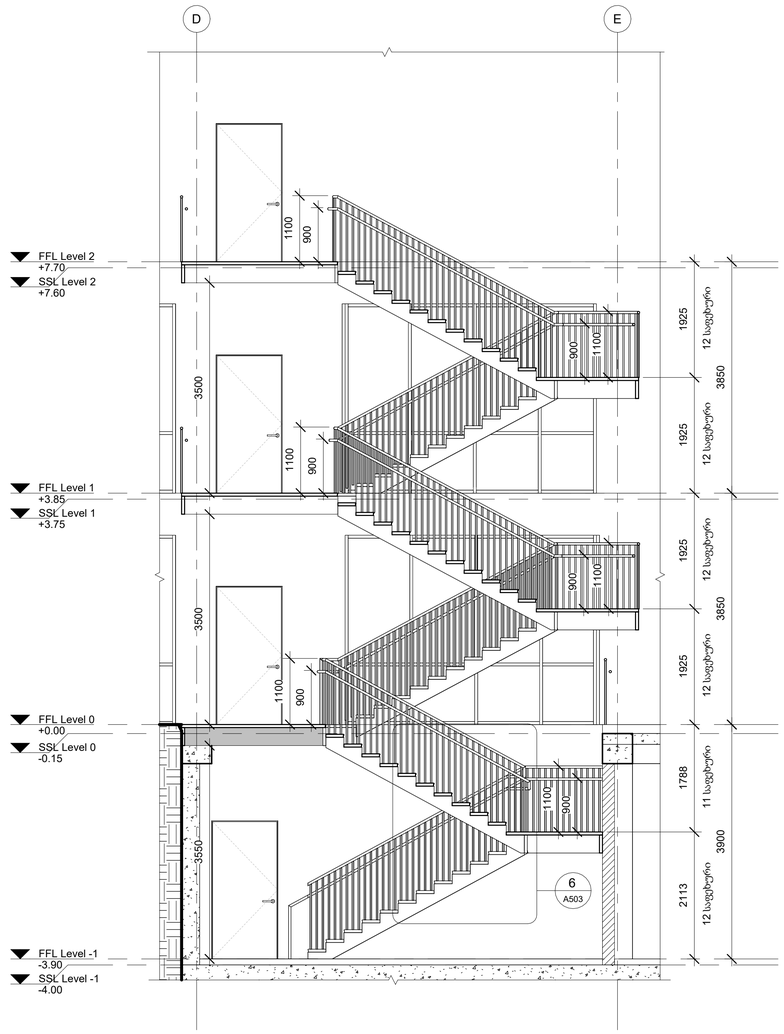

5 კიბე N03
1 : 50

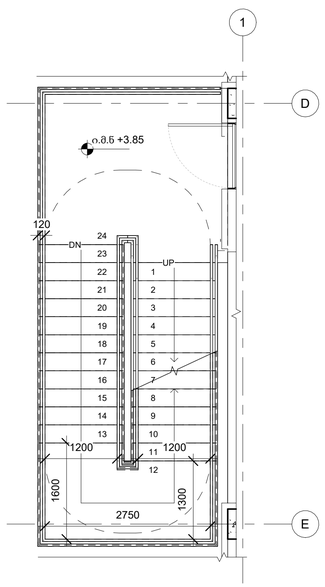

2 კიბე N03 1 სართული
1 : 50

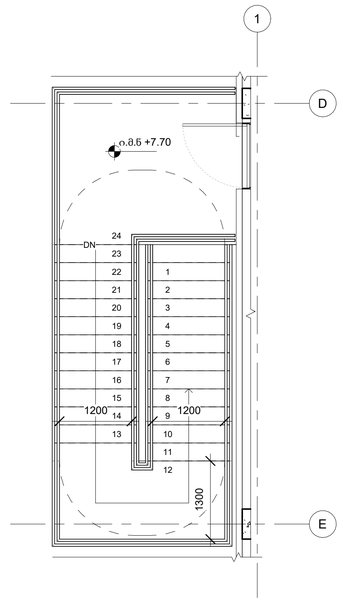

3 კიბე N03 2 სართული
1 : 50

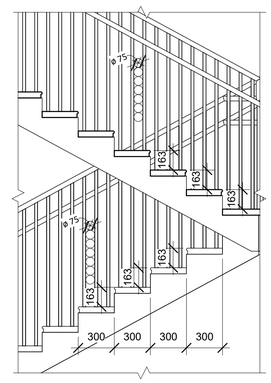

6 კიბე N03 ფრაგმენტი
1 : 25

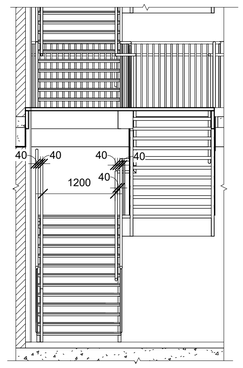

7 კიბე N03 ფრაგმენტი
1 : 50

A1

A503

სათაური

კიბე N03

Ns studio
0179 ბაზალეთის ქუჩა 3
ქ. თბილისი, საქართველო.
Tel: 593 27 88 58
info@nsstudio.ge

პროექტი

ქ. თბილისი, ქავქავაძის გამზირი
სპორტის უნივერსიტეტი

სიტუაციური გეგმა



სქემატური განშლა



შენიშვნა

#20/03/2024
Cad Dwg File: **Sport University**
ლუკა ჩაგანავა
ნინო ქანტურია
გიორგი ხეცურიანი
ელენე ედიშერაშვილი

Ns studio

A504
As indicated

კიბე N04
Author

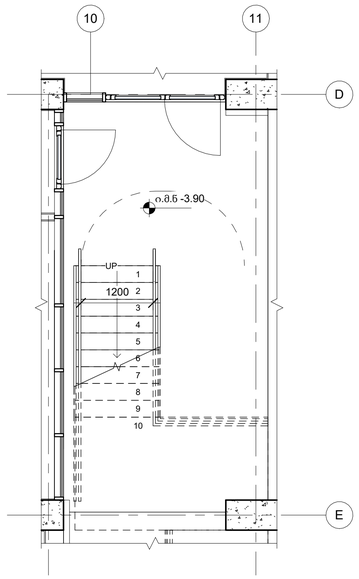

1 კიბე N04 -1 სართული
1 : 50

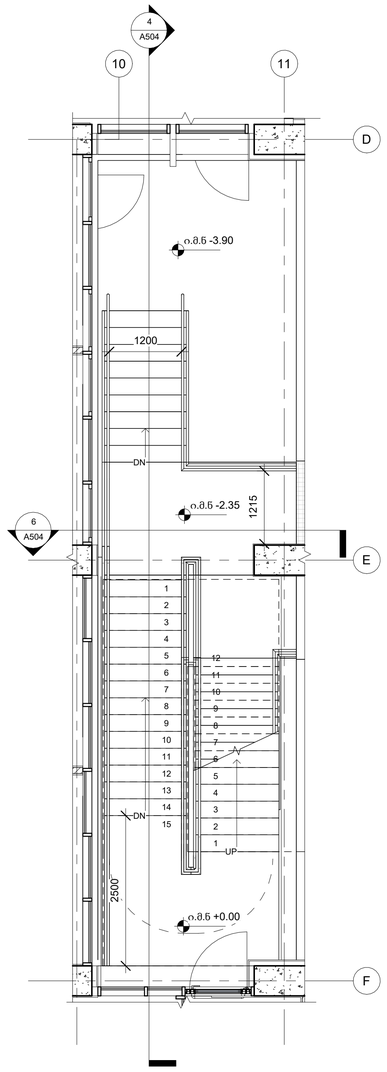

2 კიბე N04 0 სართული
1 : 50

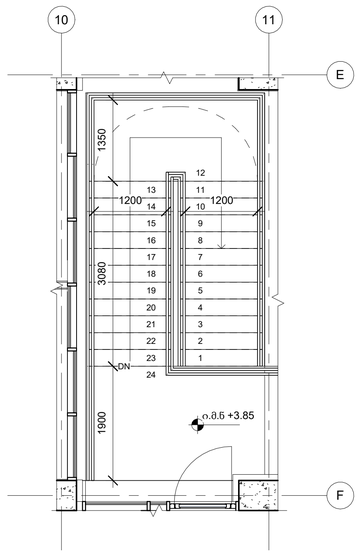

3 კიბე N04 1 სართული
1 : 50

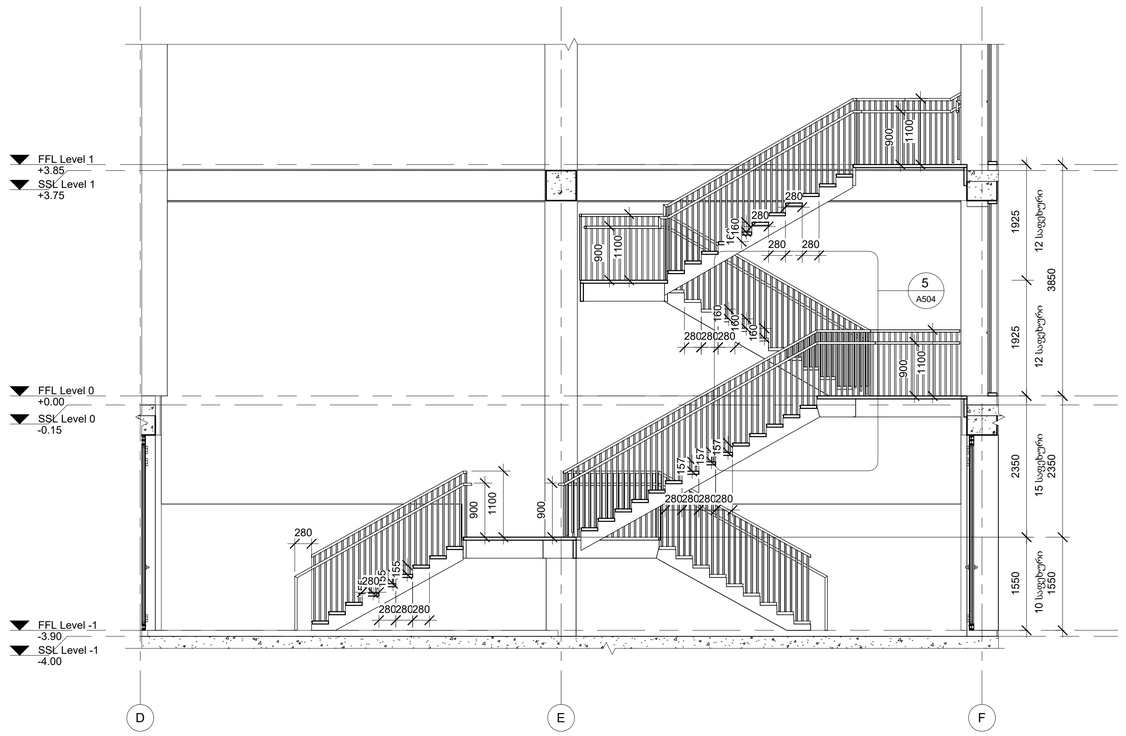
FFL Level 1
+3.85
SSL Level 1
+3.75
FFL Level 0
+0.00
SSL Level 0
-0.15
FFL Level -1
-3.90
SSL Level -1
-4.00
5
A504
280
280
280

A505
As indicated

კიბე N04
Author

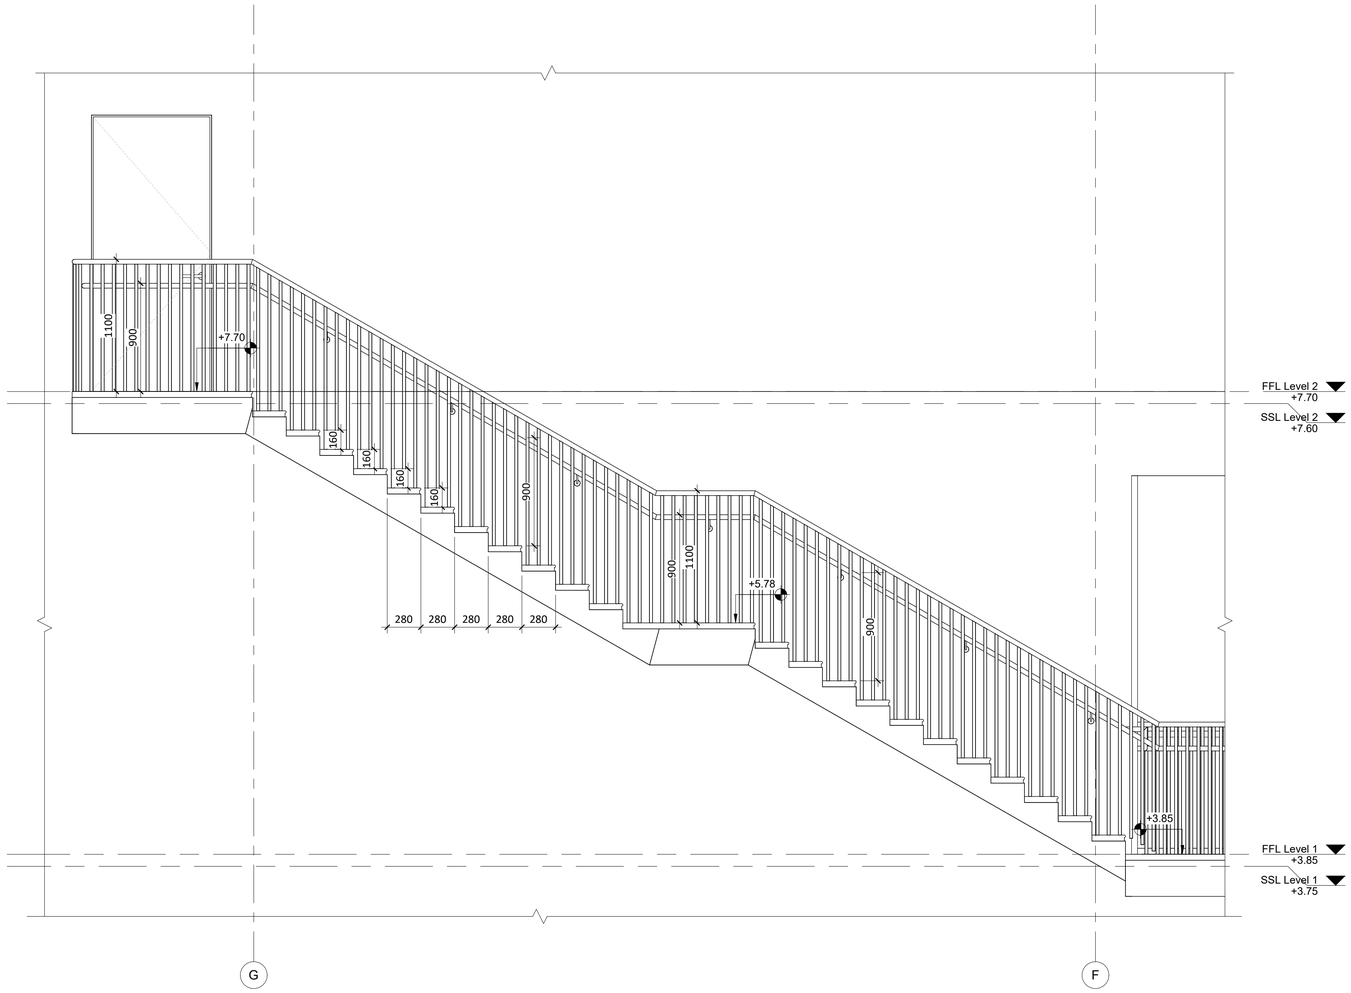

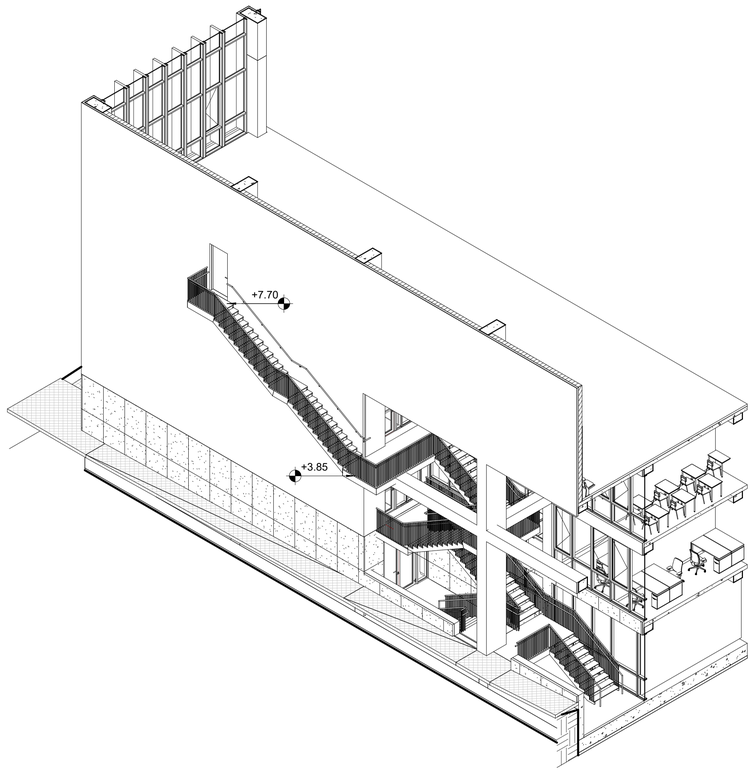

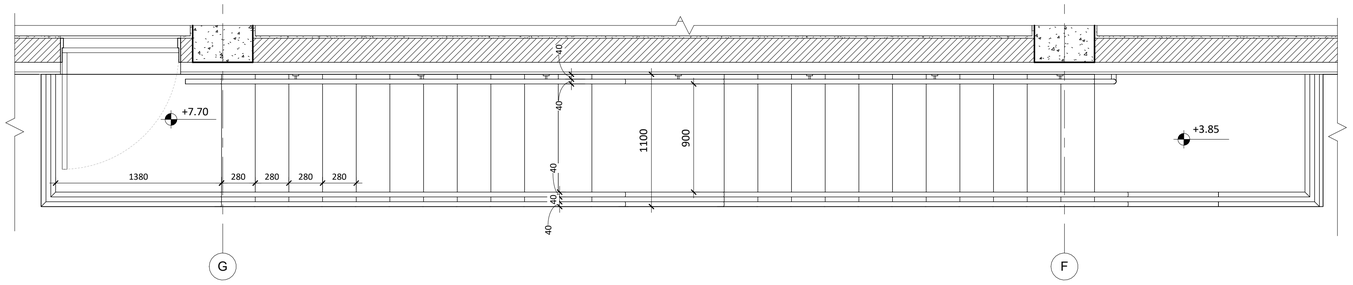

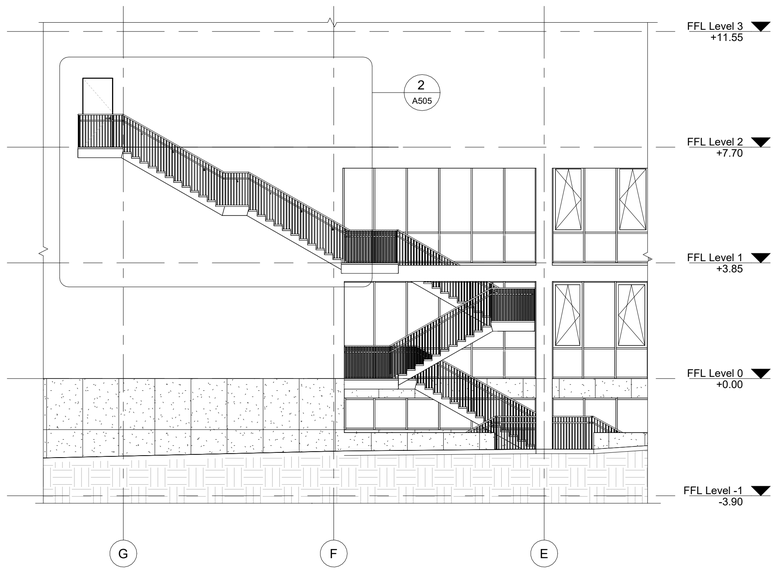

A1

A505

სათაური

კიბე N04

Ns studio
0179 ბაზალეთის ქუჩა 3
ქ. თბილისი, საქართველო.
Tel: 593 27 88 58
info@nsstudio.ge

პროექტი

ქ. თბილისი, ქავქავაძის გამზირი
სპორტის უნივერსიტეტი

სიტუაციური გეგმა



სქემატური განშლა



შენიშვნა

#03/27/24
Cad Dwg File: **Sport University**
ლუკა ჩაგანავა
ნინო ქანტურია
გიორგი ხეცურიანი
ელენე ედიშერაშვილი

Ns studio

A506
As indicated

პანდუსები
Author

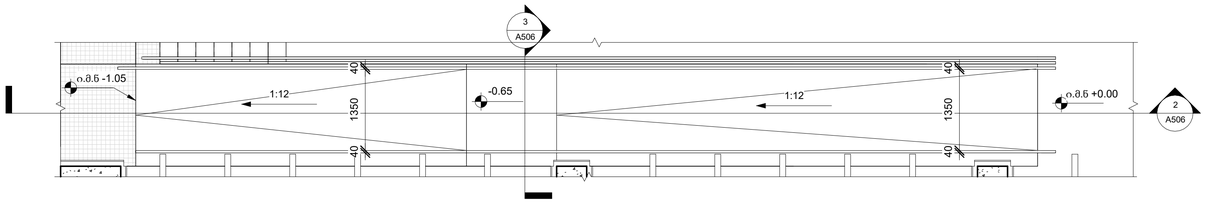

1 პანდუსი 01 გეგმა
1 : 50

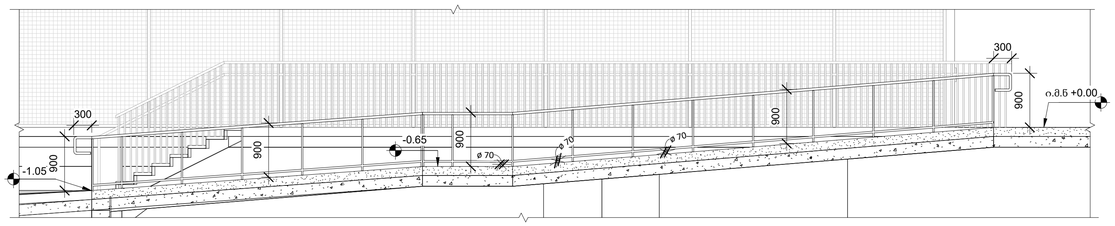

2 პანდუსი 01 ჭრილი
1 : 50

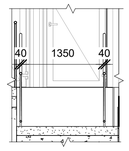

3 პანდუსი 01 ჭრილი
1 : 50

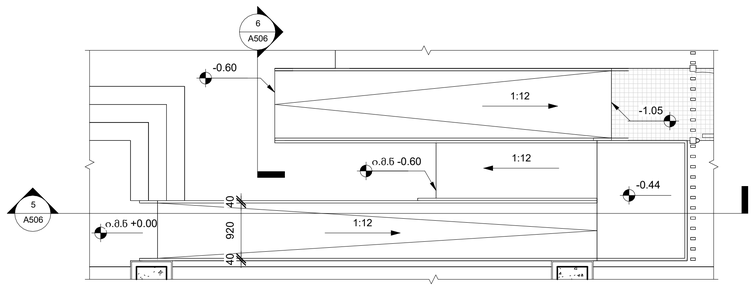

4 პანდუსი 02 გეგმა
1 : 50

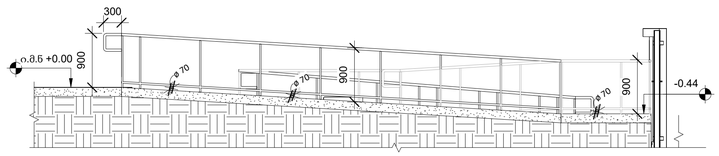

5 პანდუსი 02 - ჭრილი
1 : 50

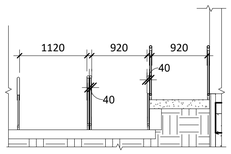

6 პანდუსი 02 - ჭრილი
1 : 50

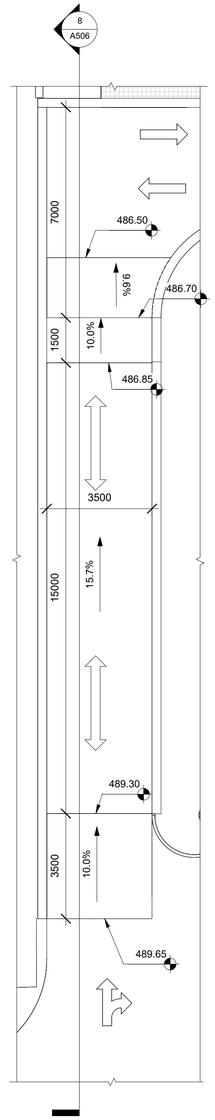

7 მიწისქვეშა ავტოფარეხის პანდუსი - გეგმა
1 : 100

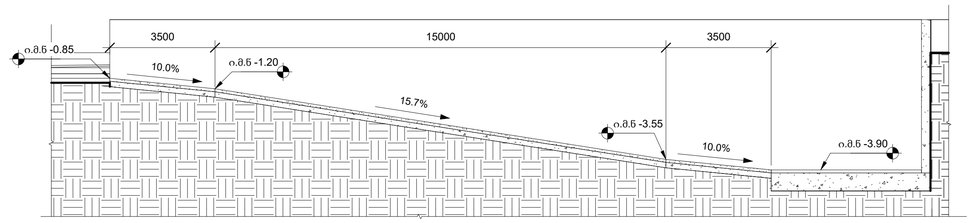

8 მიწისქვეშა ავტოფარეხის პანდუსი - ჭრილი
1 : 100

A1

A506

სათაური

პანდუსები

Ns studio
0179 ბაზალეთის ქუჩა 3
ქ. თბილისი, საქართველო.
Tel: 593 27 88 58
info@nsstudio.ge

პროექტი

ქ. თბილისი, ქავქავაძის გამზირი
სპორტის უნივერსიტეტი

სიტუაციური გეგმა



სქემატრული განშლა



შენიშვნა

#20/03/2024
Cad Dwg File: **Sport University**
ლუკა ჩაგანავა
ნინო ჭანტურია
გიორგი ხეცურიანი
ელენე ედიშერაშვილი

Ns studio