
ჭრილი 2-2
მასშტაბი 1:250

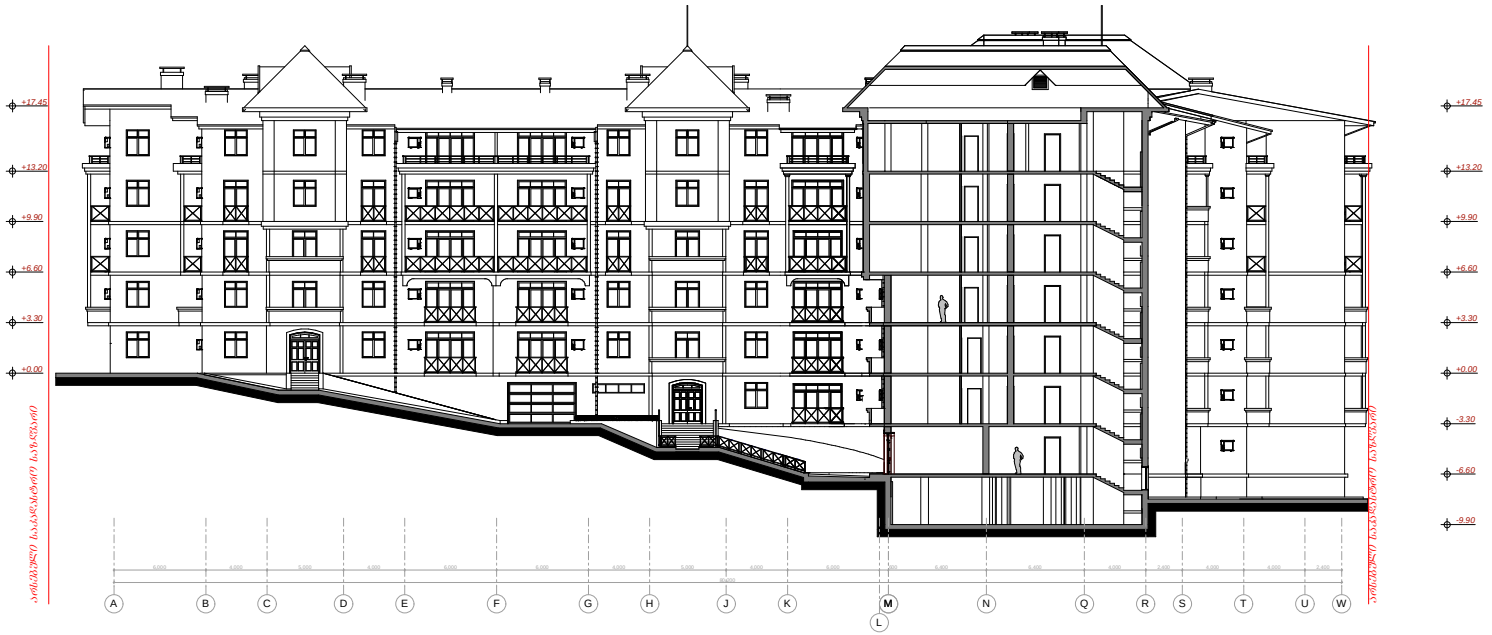



შენიშვნა - ჭრილში ასახულია შასაღის დამფარავი ტერიტორიაზე არსებული დეკორატიული მაცოცავები და მსუბუქი ნაგებობები

ARCHITECTS
202457910
შპს " ლ არქიტექტსი"
" L ARCHITECTS" LTD

მრავალბინიანი საცხოვრებელი კომპლექსი

კორექტირების პროექტი


შატბერაშვილისა და კეკელიძის ქუჩების მიმდ. ნაკვეთი №3/59

ARCHITECTS

ჭრილი 3-3
მასშტაბი 1:250



ჭრილის აქსონომეტრიული ესკიზი

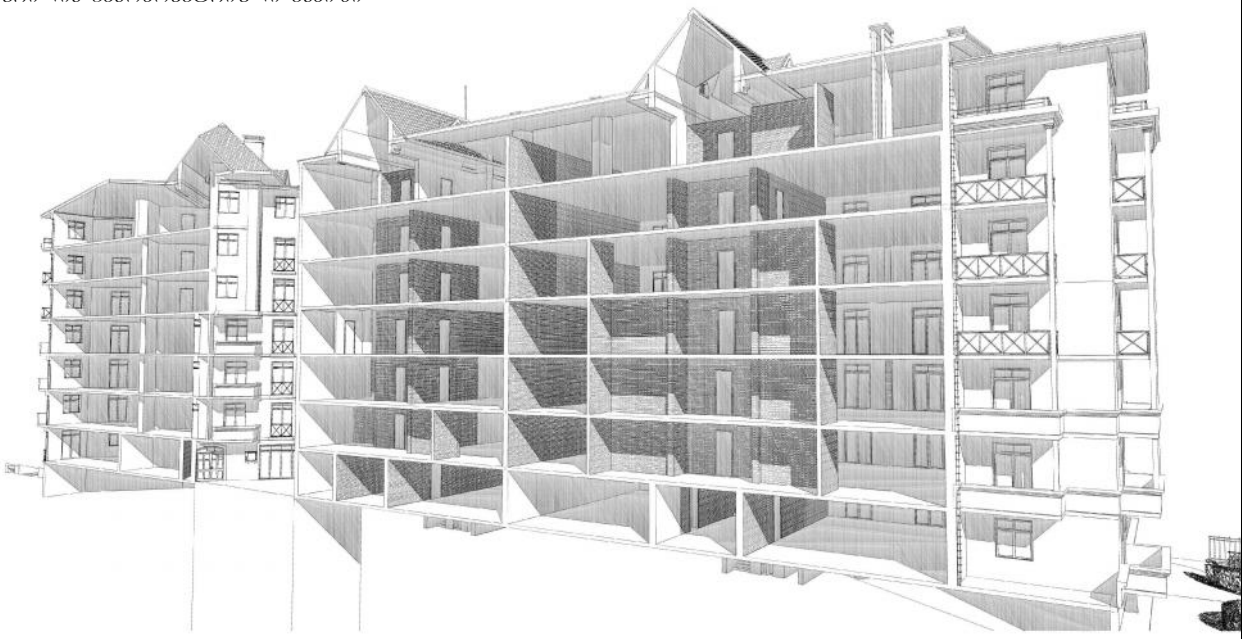

L ARCHITECTS
202457910
შპს " ლ არქიტექტსი"
" L ARCHITECTS" LTD

მრავალბინიანი საცხოვრებელი კომპლექსი

კორექტირების პროექტი

მატვეიანშვილისა და კვესელიძის ქუჩების მიმდ. ნაკვეთი №3/59

ჭრილი 3-3

L ARCHITECTS