5 4 3 1
7

18 17 15 15 14 13 12 11 10 9 9 6 2

5 4 3 1
7

18 17 15 15 14 13 12 11 10 9 9 6 2

43.162 200 6,000 6,000 4,000 5,000 4,000 6,000 6,000 4,000 5,000 4,000 6,000 500 10,400 6,400 6,400 4,000 2,400 30.060

200 86,102

43.162 200 6,000 6,000 4,000 5,000 4,000 6,000 6,000 4,000 5,000 4,000 6,000 500 10,400 6,400 6,400 4,000 2,400 30.060

200 86,102

+0.00

+3.30

+6.60

+9.90

+13.20

+17.45

+13.70

-3.30

-6.60

+18.35

-6.60

-3.30

+17.45

+0.00

+3.30

+6.60

+9.90

+13.20

+21.38 +20.01

+17.33 +18.55 +18.72

+22.07 +21.38

კედელი - დეკ. შელესვა,შეღებვა ფანჯარა - მეტ.პლასტმასი. სახურავი - მეტ.კრამიტი, ფერი - მუქი წითელი

კარი - მეტ.პლასტმასი.

მოაჯირი - მეტალი

ფანჯარა - მეტ.პლასტმასი. კედელი - დეკ. შელესვა,შეღებვა მოაჯირი - მეტალი მოაჯირი - დეკ. შელესვა,შეღებვა კედელი - დეკ. შელესვა,შეღებვა

სავენტ. სახურავი - მეტალი,ფერი - სერი
mexamridi

mexamridi mexamridi

არსებული საკადასტრო საზღვარი არსებული საკადასტრო საზღვარი

კონდიციონერის გარე ბლოკი

კონდ. გარე ბლოკი

კონდ. გარე ბლოკი

202457910

" L ARCHITECTS" LTD

შპს " ლ არქიტექტსი"

L ARCHITECTS

L ARCHITECTS

ფასადი ღერძებში 1-18

ფასადი ღერძებში 1-18
მასშტაბი 1:250

mexamridi

კონდ. გარე ბლოკი

მრგვალი კვეთის არხული ვენტილატორი

შენიშვნა - კონდიციონერების გარე ბლოკის სიმაღლე დარეგულირდეს ადგილზე. არსებული საკადასტრო საზღვარი არსებული საკადასტრო საზღვარი

დაამუშავა მ. ბასიშვილი

დირექტორი ლ. გოგილაშვილი

სტადია მ - პრ. ფურ.რ ფ. #

თანამდეობა გვარი ხელმოწერა

შატბერაშვილისა და
კეკელიძის ქუჩების
მიმდ. ნაკვეთი
#3/59

შეამოწმა ლ. გოგილაშვილი

კორექტირების
პროექტი

მრავალბინიანი
საცხოვრებელი
კომპლექსი

ფასადი ლერძებში W-A
მასშტაბი 1:250

შენიშვნა - კონდიციონერების ბარე ბლოკის სიმაღლე დარეგულირდეს ადგილზე.

L ARCHITECTS
202457910
შპს " ლ არქიტექტსი"
" L ARCHITECTS" LTD

მრავალბინიანი საცხოვრებელი კომპლექსი

კონსტრუირების პროექტი

შპს "ლ არქიტექტსი" და კერძოს ქონების მიმდ. ნაკვეთი №3/59

ფასადი ლერძებში 1-18

L ARCHITECTS

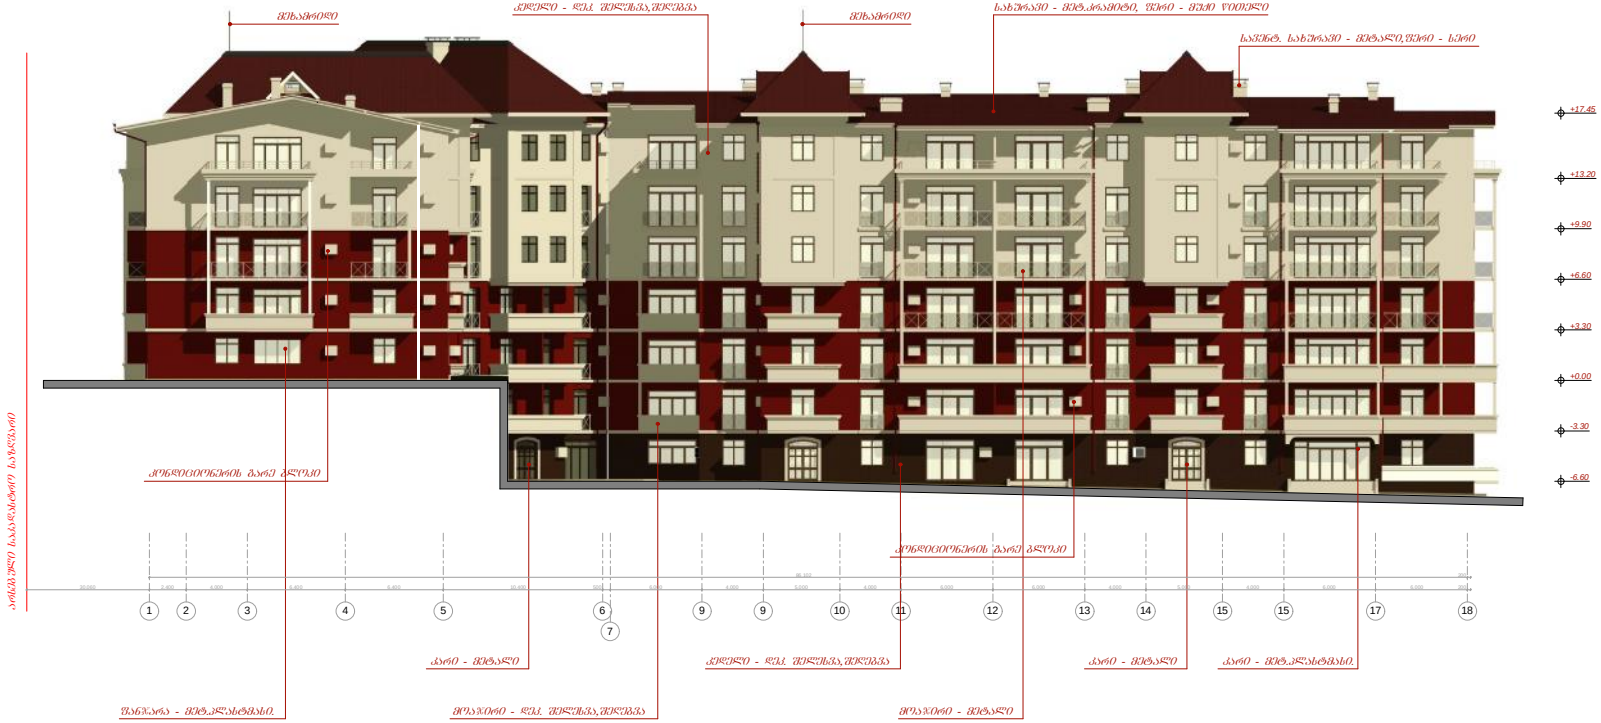

1 3 4 5
7

2 6 9 9 10 11 12 13 14 15 15 17 18

1 3 4 5
7

2 6 9 9 10 11 12 13 14 15 15 17 18

86,102 200
30.060 2,400 4,000 6,400 6,400 10,400 500 6,000 4,000 5,000 4,000 6,000 6,000 4,000 5,000 4,000 6,000 6,000 200

86,102 200
30.060 2,400 4,000 6,400 6,400 10,400 500 6,000 4,000 5,000 4,000 6,000 6,000 4,000 5,000 4,000 6,000 6,000 200

-6.60

-3.30

+17.45

+0.00

+3.30

+6.60

+9.90

+13.20

-6.60

-3.30

+17.45

+0.00

+3.30

+6.60

+9.90

+13.20

+22.07 +21.38 +21.38

+17.45

+0.00

+3.30

+6.60

+9.90

+13.20

+21.38 +20.01

+21.38 +20.01

არსებული საკადასტრო საზღვარი არსებული საკადასტრო საზღვარი

კედელი - დეკ. შელესვა,შეღებვა სახურავი - მეტ.კრამიტი, ფერი - მუქი წითელი

კარი - მეტალი კედელი - დეკ. შელესვა,შეღებვა კარი - მეტალი

202457910

" L ARCHITECTS" LTD

შპს " ლ არქიტექტსი"

L ARCHITECTS

L ARCHITECTS

ფასადი ღერძებში 1-18

ფასადი ღერძებში 18-1
მასშტაბი 1:250

ფანჯარა - მეტ.პლასტმასი. მოაჯირი - დეკ. შელესვა,შეღებვა მოაჯირი - მეტალი

კარი - მეტ.პლასტმასი.

mexamridi mexamridi

კონდიციონერის გარე ბლოკი

კონდიციონერის გარე ბლოკი

სავენტ. სახურავი - მეტალი,ფერი - სერი

ტექ. მილი Ø150მმ გვერდ. საჰაერო მილი ტექ. მილი Ø150მმ

სავენტ. გარეთ
გამავალი მილი

სავენტ. გარეთ
გამავალი მილი

სავენტ. გარეთ
გამავალი მილი

შენიშვნა - კონდიციონერების გარე ბლოკის სიმაღლე დარეგულირდეს ადგილზე.

დაამუშავა მ. ბასიშვილი

დირექტორი ლ. გოგილაშვილი

სტადია მ - პრ. ფურ.რ ფ. #

თანამდეობა გვარი ხელმოწერა

შატბერაშვილისა და
კეკელიძის ქუჩების
მიმდ. ნაკვეთი
#3/59

შეამოწმა ლ. გოგილაშვილი

კორექტირების
პროექტი

მრავალბინიანი
საცხოვრებელი
კომპლექსი

ფასადი ღერძებში A-W
მასშტაბი 1:250

შენიშვნა - კონსტრუქციების გარე გლეჯის სიმაღლე დარეგულირდეს ადგილზე.

L ARCHITECTS
202457910
შპს " ლ არქიტექტსი"
" L ARCHITECTS" LTD

მრავალბინიანი საცხოვრებელი კომპლექსი

კონსტრუირების პროექტი

შატბერაშვილისა და კეკელიძის ქუჩების მიმდ. ნაკვეთი №3/59

ფასადი ღერძებში 1-18
ფასადი ღერძებში 1-18

მასაშტაბა	ფასადი	ხელმოწერა
შესრულებულია	ლ. ქარსიანიშვილი	
შესამოწმებელია	ი. ბაბილოშვილი	
მენაჯერება	ლ. ქარსიანიშვილი	
ბინების # - ის	შენობა	ს. №-

L ARCHITECTS

საძვაბე დანადგარების მაგნე აირის გარეთ გამავალი მილის მოწყობა შასადზე ღერძებში W-A 18-1

შენიშვნა: საძვაბე დანადგარის მილების განლაგება ექვემდებარება პროექტით არსებულ სამზარეულოების ტექნოლოგიას, მოსახლეობის მიერ დანადგარის თუ მილის თვითნებურად გადაადგილების შემთხვევაში არიტექტორი და სამშენებლო კომპანია პასუხს არ აგებენ მოცემულ ფაქტზე!

L ARCHITECTS
202457910
შპს " ლ არქიტექტსი"
" L ARCHITECTS" LTD

მრავალბინიანი საცხოვრებელი კომპლექსი

კორექტირების პროექტი

შპს "ლ არქიტექტსი" ქ. ბათუმი, ნაკვეთი №3/59

საძვაბე დანადგარების მაგნე აირის გარეთ გამავალი მილის მოწყობა შასადზე ღერძებში W-A 18-1

საძვაბე დანადგარების მაცნე აირის გარეთ გამავალი მილის მოწყობა შასადზე ღერძებში A-W 1-18

შენიშვნა: საძვაბე დანადგარის მილების განლაგება ექვემდებარება პროექტით არსებულ სამზარეულოების ტიპიპროტორს, მოსახლეობის მიერ დანადგარის თუ მილის თვითნებურად გადაადგილების შემთხვევაში არიტექტორი და სამშენებლო კონტანია პასუხს არ აგებენ მოცემულ ფაქტზე!

ARCHITECTS
202457910
შპს " ლ არქიტექტსი"
" L ARCHITECTS" LTD

მრავალბინიანი საცხოვრებელი კომპლექსი

კორექტირების პროექტი

შატბერაშვილისა და კეკელიძის ქუჩების მიმდ. ნაკვეთი №3/59

საძვაბე დანადგარების მაცნე აირის გარეთ გამავალი მილის მოწყობა შასადზე ღერძებში A-W 1-18

ARCHITECTS

საძვაბე დანადგარების მაგნე აირის გარეთ გამავალი მილის მოწყობა ფასადზე
დეტალები

საძვაბე მილის დეტალი

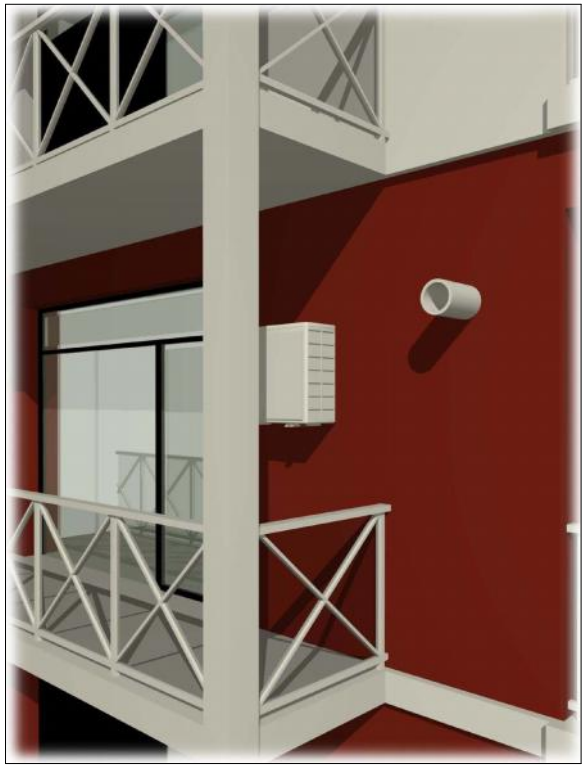

გაწლაბების სქემა რეალურ ფასადზე

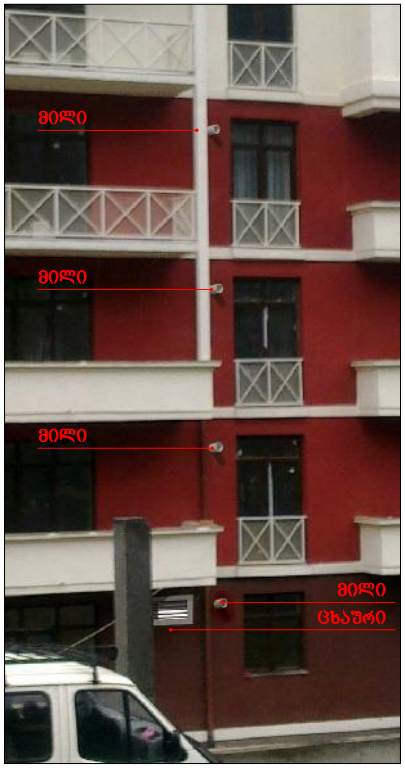

მეტალის ცხაურა

შენიშვნა: დეტალის ადგილმდებარეობა იხილეთ ფასადის განშლებზე

ARCHITECTS
202457910
შპს " ლ არქიტექტსი"
" L ARCHITECTS" LTD

მრავალბინიანი საცხოვრებელი კომპლექსი

კორექტირების პროექტი

შატბერაშვილისა და კეკელიძის ქუჩების მიმდ. ნაკვეთი №3/59

საძვაბე დანადგარების მაგნე აირის გარეთ გამავალი მილის მოწყობა ფასადზე დეტალები

ARCHITECTS