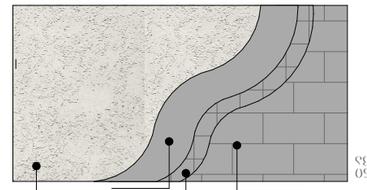

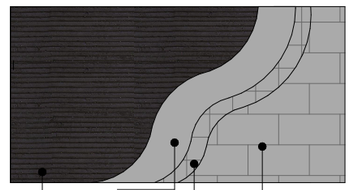

GSPublisherVersion 0.0.100.99

დეკორატიული შელესვა(მიუნხენი).
მაღალი ხარისხის საფასადე საღებავით.
ლითონის ბადე
Tbozaizolacio
ბლოკი 300 მმ.
შელესვა 20 მმ

ლითონის ბადე
Tbozaizolacio
ბლოკი 300 მმ.
შელესვა 20 მმ

დეკორატიული შელესვა(მიუნხენი).
მაღალი ხარისხის საფასადე საღებავით

ფაქტურიანი
ლესვა

ფაქტურიანი
ლესვა

მასშტაბი

თარიღი

კოლონა

თარიღი

ხელმოწერა

კედელი

ტიხარი

გვარი

მისამართი

დირექტორი

1.ნახაზზე ზომები მოცემულია მეტრებში.

საკადასტრო საზღვარი

რიგელი

ტექნიკურ-ეკონომიკური მაჩვენებლები:

დამკვეთი

2.ნახაზის ყველა ცვლილება მშენებლობისას
შეთანხმებული უნდა იყოს პროექტის
ავტორთან.

პროექტის შეთანხმება

პროექტის სახელწოდება:

სტადია

თანამდებობა

პირობითი ნიშნები:

ფორმატი

ნახაზი:

A-1

შენიშვნები:

ავტორი

ღერძის ხაზი დიაფრაგმა

ჭრილის ხაზი

1:100

თათია მამულაშვილი-
ჩხეიძე

ქ. თბილისში, ქუჩა დემეტრე
თავდადებულის, #16ა-ს
მიმდებარედ (ს/კ01.10.06.006.333)

შპს "ბი-ემ-სი გეზი"

ჭრილი 1-1
20.05.20

ავტორი დავით ბაირამაშვილი

კომპ. შესრულება ზ.მემანიშვილი

E

1-1

9 7 7 6 4 3 2 1

-2.900

±0.000

+3.200

+6.400

+9.600

+12.800

+16.000

+19.200

+22.400

+25.600

+27.800

-2.800

+3.200

+6.400

+9.600

+12.800

+16.000

+19.200

+22.400

+25.500 +25.600

+27.800

+28.800

+28.300

0.15

31.08

საკადასტრო საზღვარი

საკადასტრო საზღვარი

შენობის სიმაღლე

მიწის საკონტროლო
დონე 465.52

მრავალბინიანი საცხოვრებელი სახლი

მიწის ნაკვეთის ფართობი 1970(კვ.მ)

ჭრილი 1-1 მ 1:100

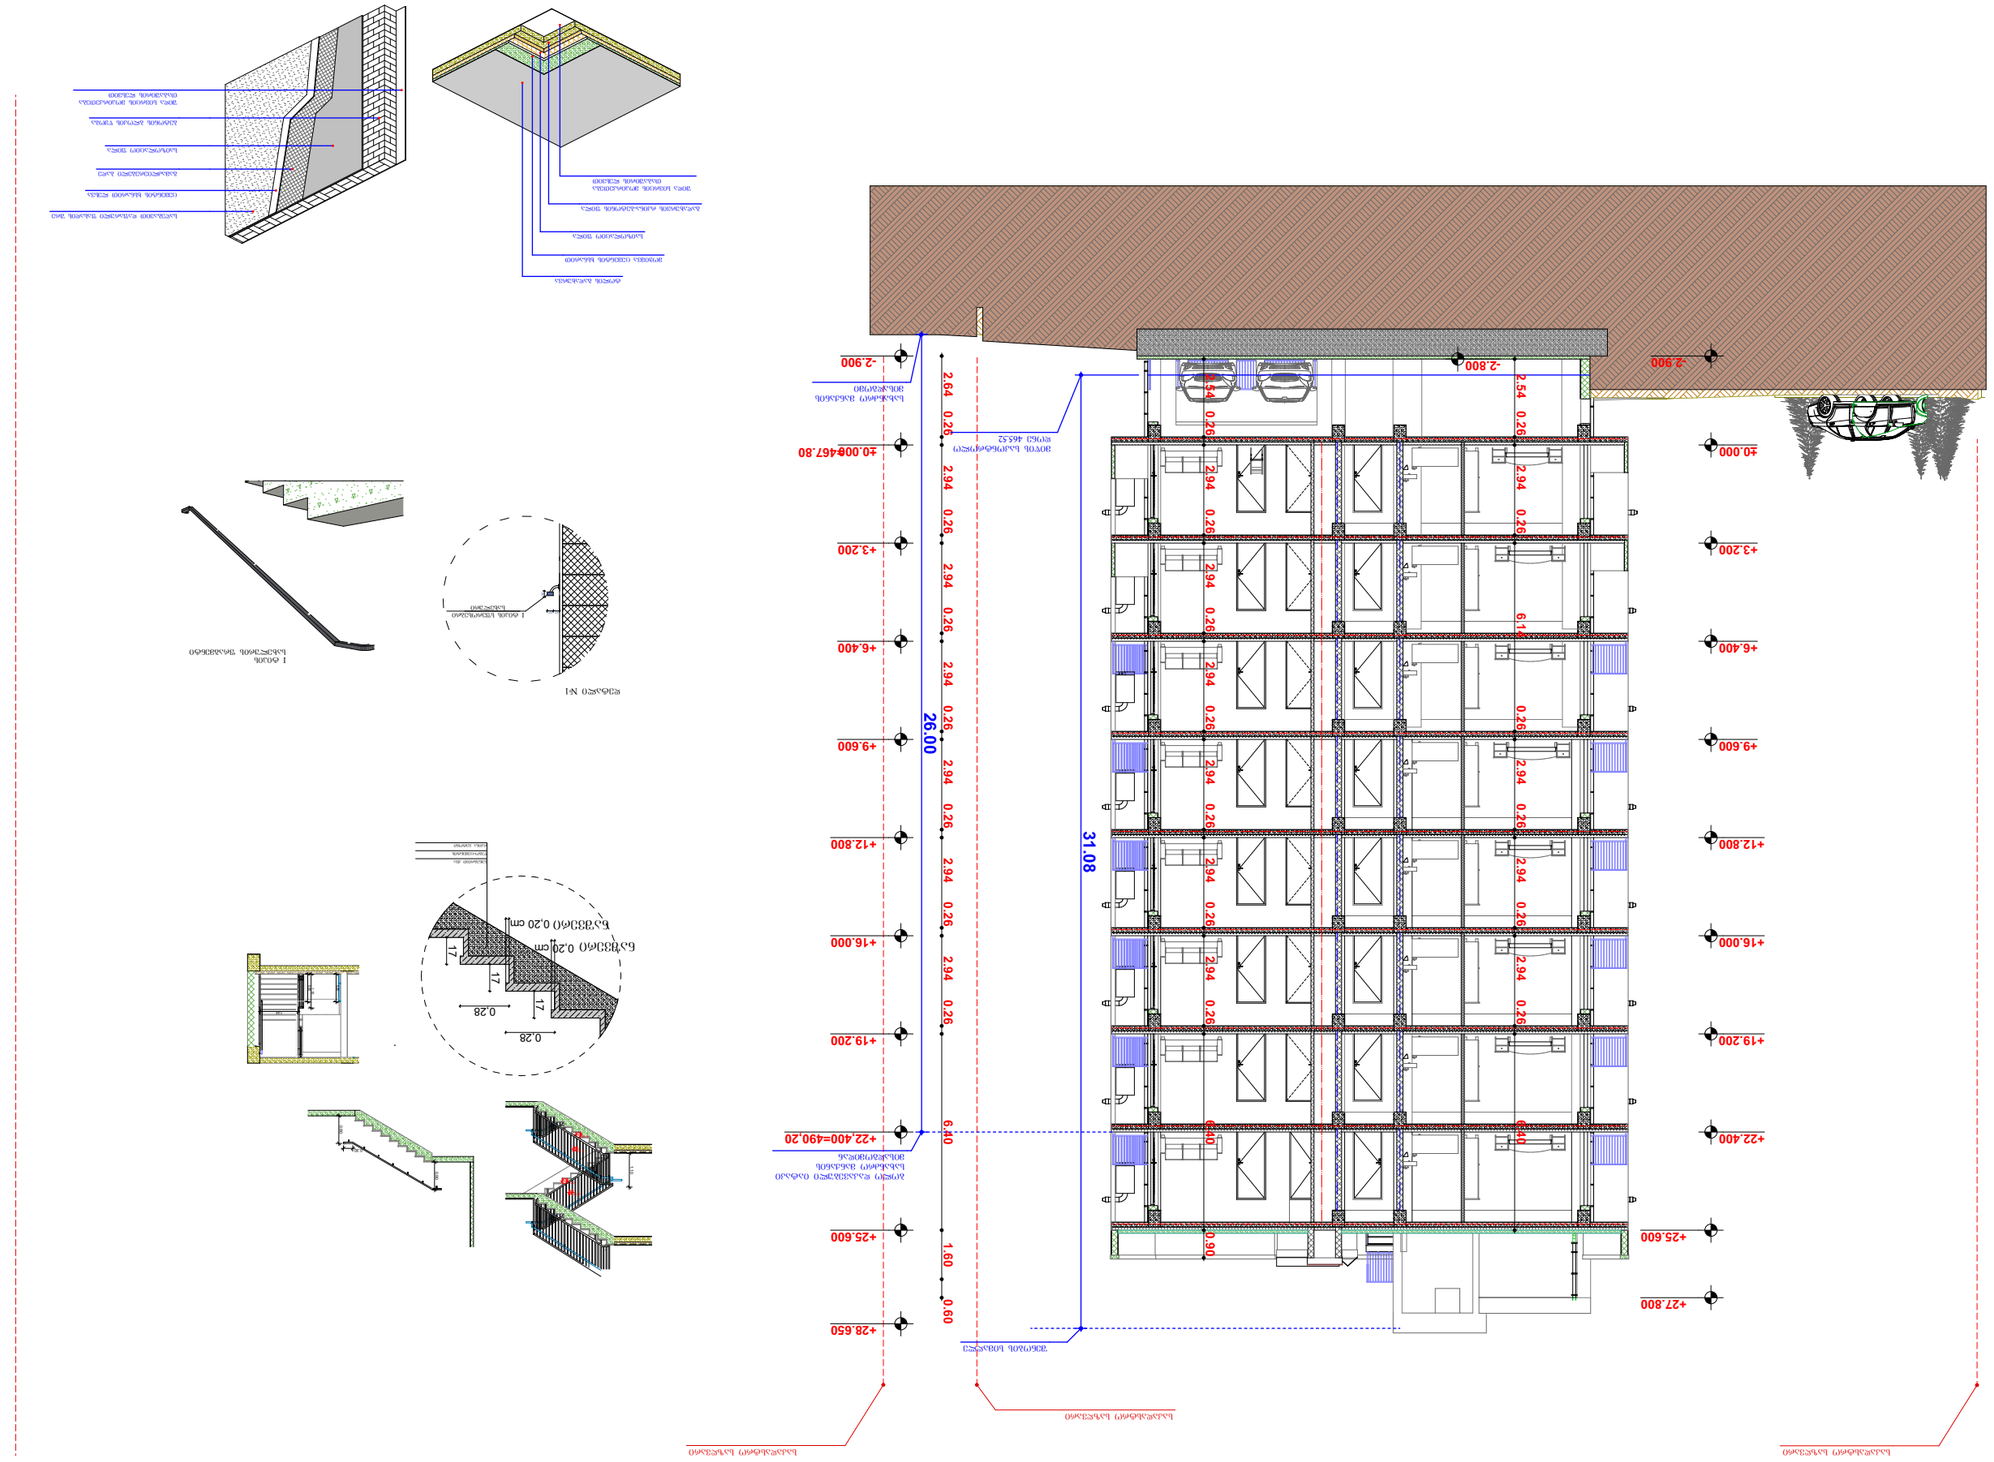

GSPublisherVersion 0.0.100.99

ბუნებრივი ქვა
წებო-ცემენტის
რკინა ბეტონი

მასშტაბი

თარიღი

კოლონა

თარიღი

ხელმოწერა

კედელი

ტიხარი

გვარი

მისამართი

დირექტორი

1.ნახაზზე ზომები მოცემულია მეტრებში.

საკადასტრო საზღვარი

რიგელი

ტექნიკურ-ეკონომიკური მაჩვენებლები:

დამკვეთი

2.ნახაზის ყველა ცვლილება მშენებლობისას

შეთანხმებული უნდა იყოს პროექტის

ავტორთან.

პროექტის შეთანხმება

პროექტის სახელწოდება:

სტადია

თანამდებობა

პირობითი ნიშნები:

ფორმატი

ნახაზი:

A-1

შენიშვნები:

ავტორი

ღერძის ხაზი დიაფრაგმა

ჭრილის ხაზი

1:100

თათია მამულაშვილი-
ჩხეიძე

ქ. თბილისში, ქუჩა დემეტრე
თავდადებულის, #16ა-ს
მიმდებარედ (ს/კ01.10.06.006.234)

შპს "ბი-ემ-სი გეზი"

ჭრილი 2-2
20.05.20

ავტორი დავით ბაირამაშვილი

კომპ. შესრულება ზ.მემანიშვილი

40 50 I ტიპის სფეროსებრი
სახელური

დეტალი #1

30

E

1-1

d g b a

0.15

0.15

0.10

0.90

0.90

1.10

1.24

0.90

0.90

0.30

17

17

17

0,28

0,28

0,20 cm

0,20 cm

1.10

2.64 0.26 2.94 0.26 2.94 0.26 2.94 0.26 2.94 0.26 2.94 0.26 2.94 0.26 6.40 1.60 0.60

-2.900

±0.000

+3.200

+6.400

+9.600

+12.800

+16.000

+19.200

+22,400=490,20

+25.600

+28.650

-2.900

±0.000

+3.200

+6.400

+9.600

+12.800

+16.000

+19.200

+22.400

+25.600

+27.800

-2.800

2.54 0.26 2.94 0.26 6.14 0.26 2.94 0.26 2.94 0.26 2.94 0.26 6.40

2.54 0.26 2.94 0.26 2.94 0.26 2.94 0.26 2.94 0.26 2.94 0.26 2.94 0.26 6.40 0.90

26.00

31.08

საკადასტრო საზღვარი

საკადასტრო საზღვარი

ცემენტის ხსნარით ლესვა

საღებავით დაფარული ფასადის შრე

გამაძლიერებელი ბადე

საიზოლაციო ფილა

ბეტონის ბლოკის წყობა

ტოლის გადახურვა

მოჭიმვა ცემენტის ხსნარით

საიზოლაციო ფილა

გადახურვის რკინა-ბეტონის ფილა

შიდა სივრცის მოპირკეთება
თაბაშირის ლესვით

საკადასტრო საზღვარი

შენობის სიმაღლე

მიწის საკონტროლო
დონე 465.52

სახანძრო მანქანის
მისადგომი

ბოლო დაკავებული იატაკი
სახანძრო მანქანის
მისადგომიდან

შიდა სივრცის მოპირკეთება
თაბაშირის ლესვით

ნაშვერი

ნაშვერი

=467.80

მრავალბინიანი საცხოვრებელი სახლი

მიწის ნაკვეთის ფართობი 1759(კვ.მ)

ჭრილი 2-2 მ 1:100

I ტიპის
სახელურის ფრაგმენტი

0.10