A201
1 : 100

ფასადი 1-11/H'-A

Author

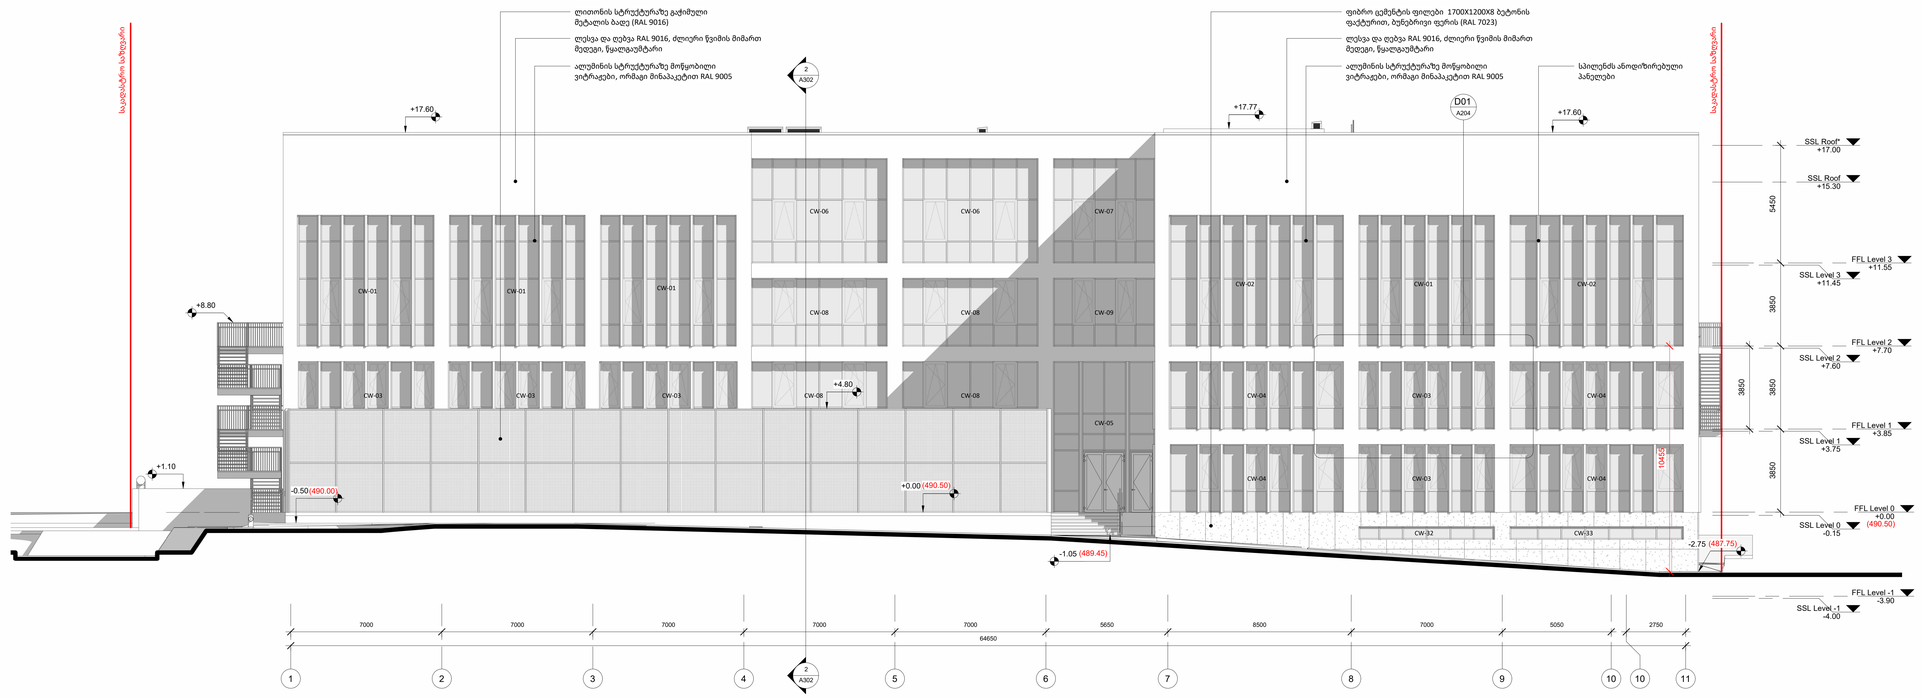

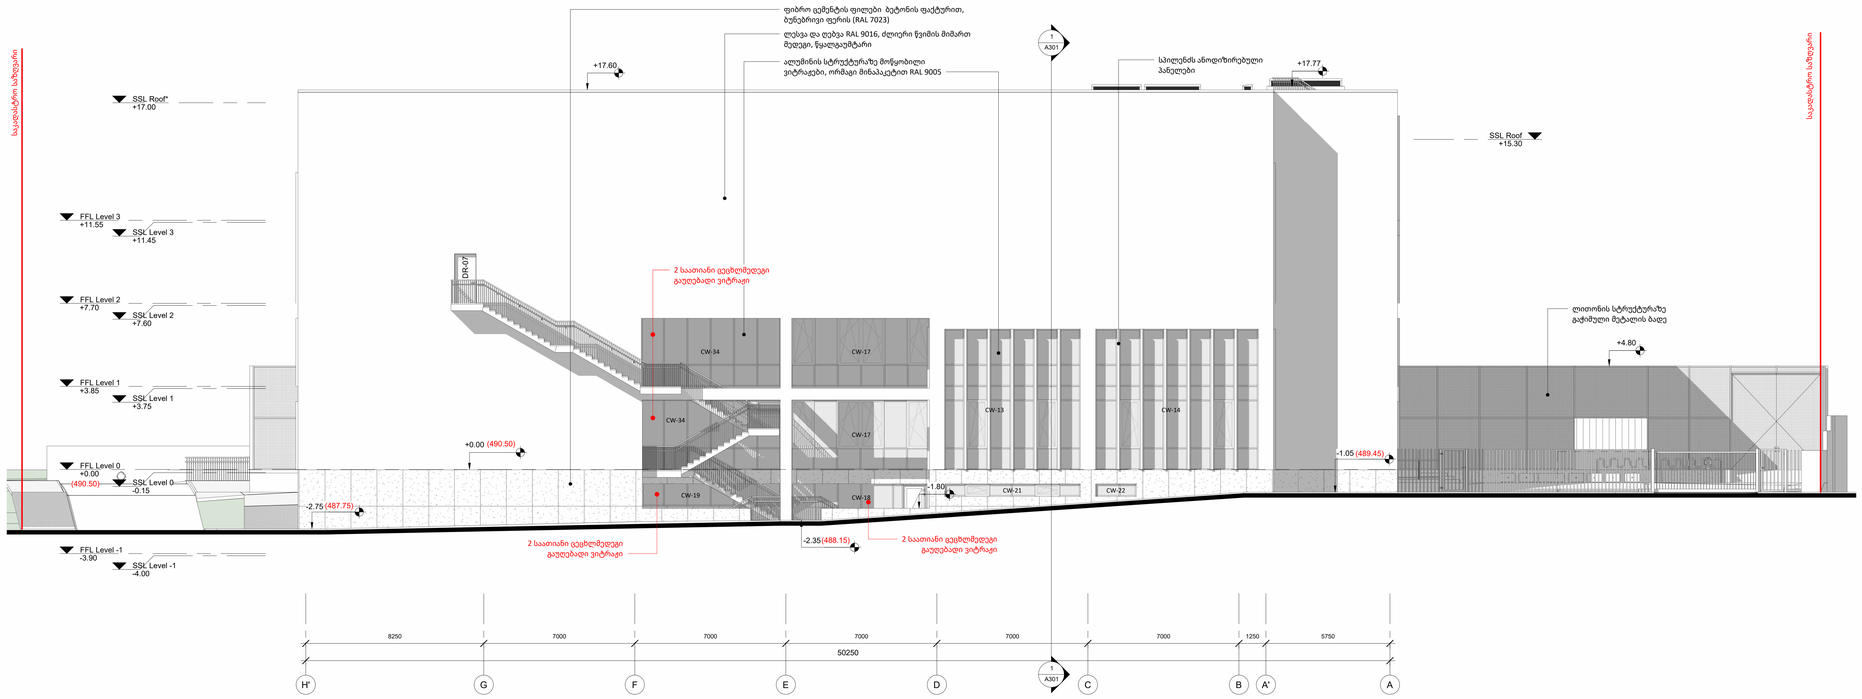

A0

A201

სათაური

ფასადი 1-11/H'-A

NS Studio
0179 ბაზალეთის ქუჩა 3
ქ. თბილისი, საქართველო.
Tel: 593 27 88 58
info@nsstudio.ge

პროექტი

ქ. თბილისი, ქავქავაძის გამზირი
სპორტის უნივერსიტეტი

ინფორმაცია დამკვეთის შესახებ

-

სიტუაციური გეგმა



სქემატური განშლა

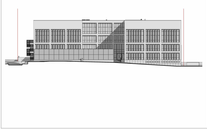

შენიშვნა

ექსპლიკაცია

20/03/2024

Cad Dwg File: **Samgori Residence**

ლუკა ჩაგანავა

ნინო ჭანტურია

გიორგი ხეცურიანი

ელენე ედიშერაშვილი

NS Studio

A202
1 : 100

ფასადი A-I/11-1

Author

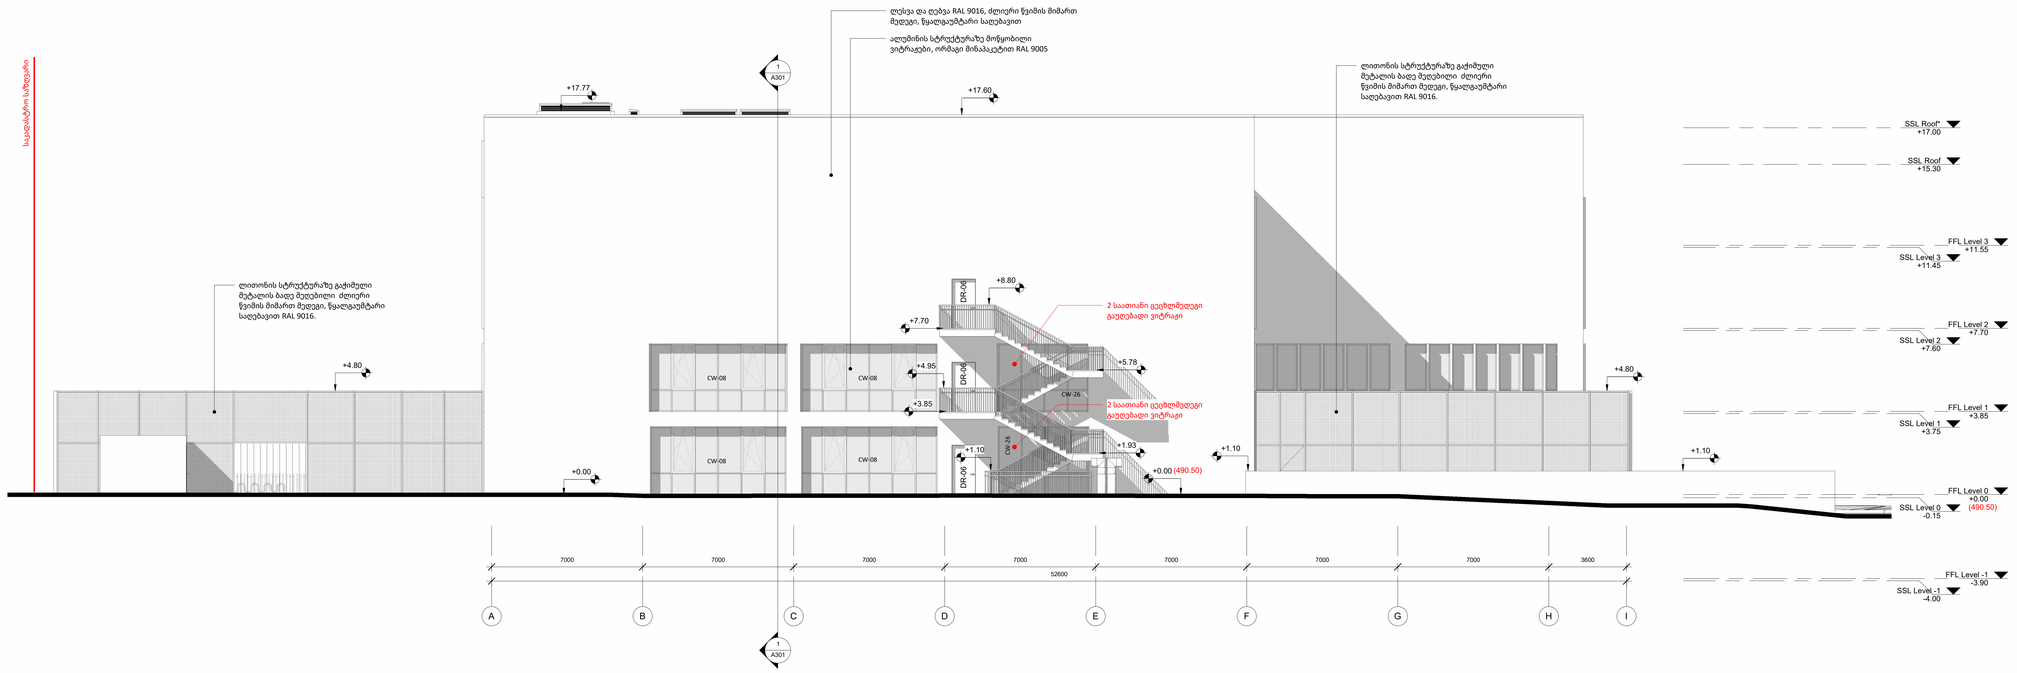



A0

A202

სათაური

ფასადი A-I/11-1

NS Studio
0179 ბაზალეთის ქუჩა 3
ქ. თბილისი, საქართველო.
Tel: 593 27 88 58
info@nsstudio.ge

პროექტი

ქ. თბილისი, ქავქავაძის გამზირი
სპორტის უნივერსიტეტი

ინფორმაცია დამკვეთის შესახებ

-

სიტუაციური გეგმა



სქემატური განშლა



შენიშვნა

ექსპლიკაცია

20/03/2024

Cad Dwg File: **Samgori Residence**

ლუკა ჩაგანავა

ნინო ჭანტურია

გიორგი ხეცურიანი

ელენე ედიშერაშვილი

NS Studio

A203

1 : 200

-1 სართულის განშლა

Author

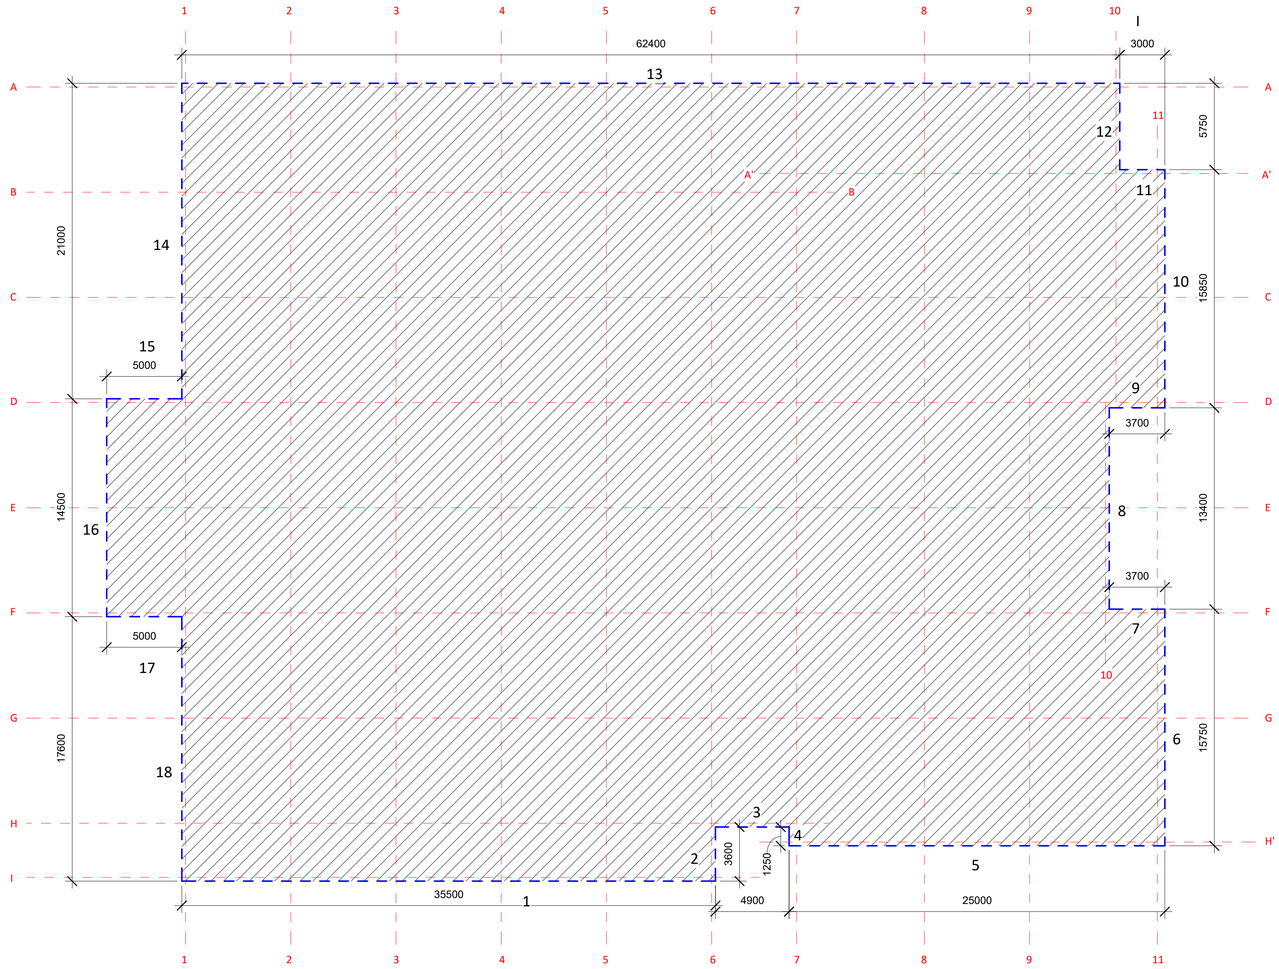

-1 სართულის განშლის სქემა

სამ.=316.4 მ² /257.3=1.2

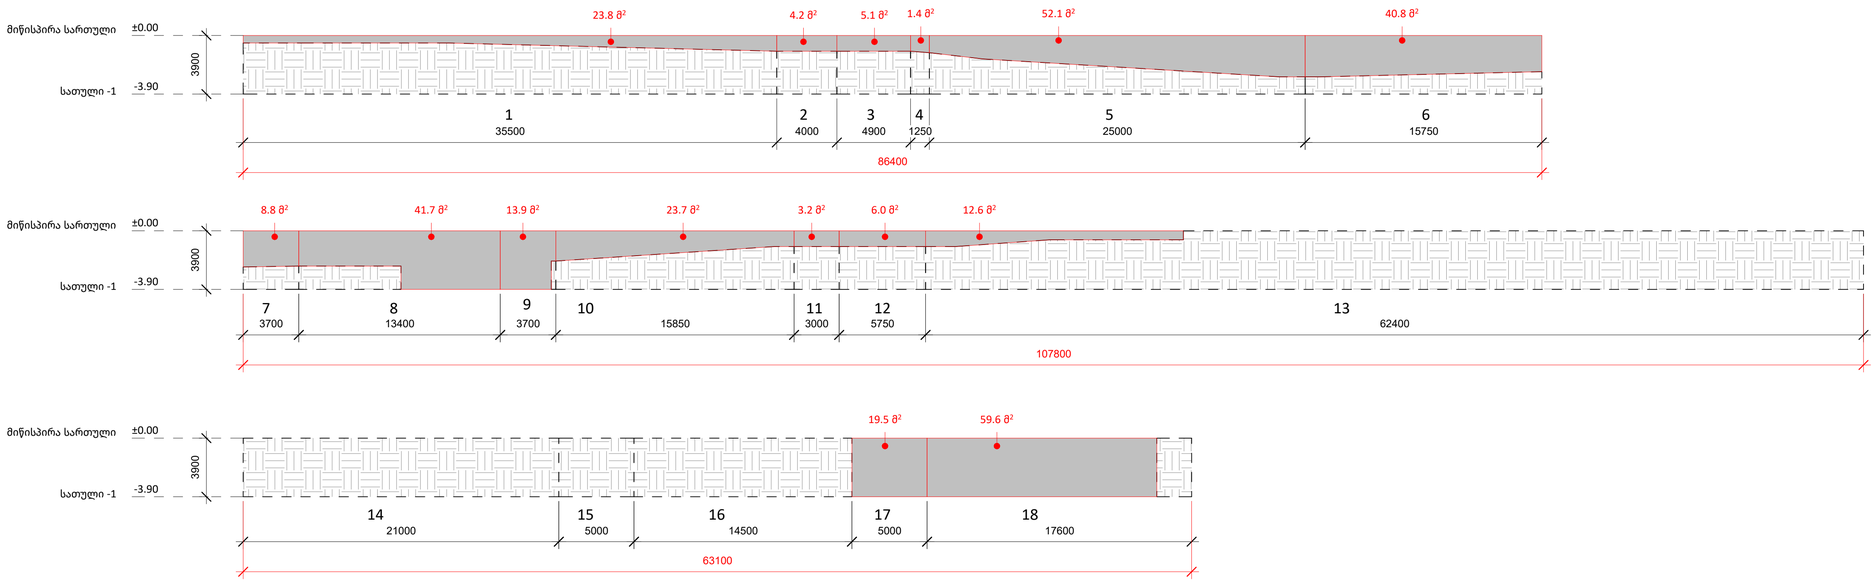

A1

A203

სათაური

-1 სართულის განშლა

Ns studio
0179 ბაზალეთის ქუჩა 3
ქ. თბილისი, საქართველო.
Tel: 593 27 88 58
info@nsstudio.ge

პროექტი

ქ. თბილისი, ჭავჭავაძის გამზირი
სპორტის უნივერსიტეტი

სიტუაციური გეგმა



სქემატური განშლა



შენიშვნა

#20/03/2024

Cad Dwg File: **Sport University**

ლუკა ჩაგანავა
ნინო ქანტურია
გიორგი ხეცურიანი
ელენე ედიშერაშვილი

Ns studio

A204
As indicated

ფასადის დეტალები
Author

D01
მასშტაბი 1:25

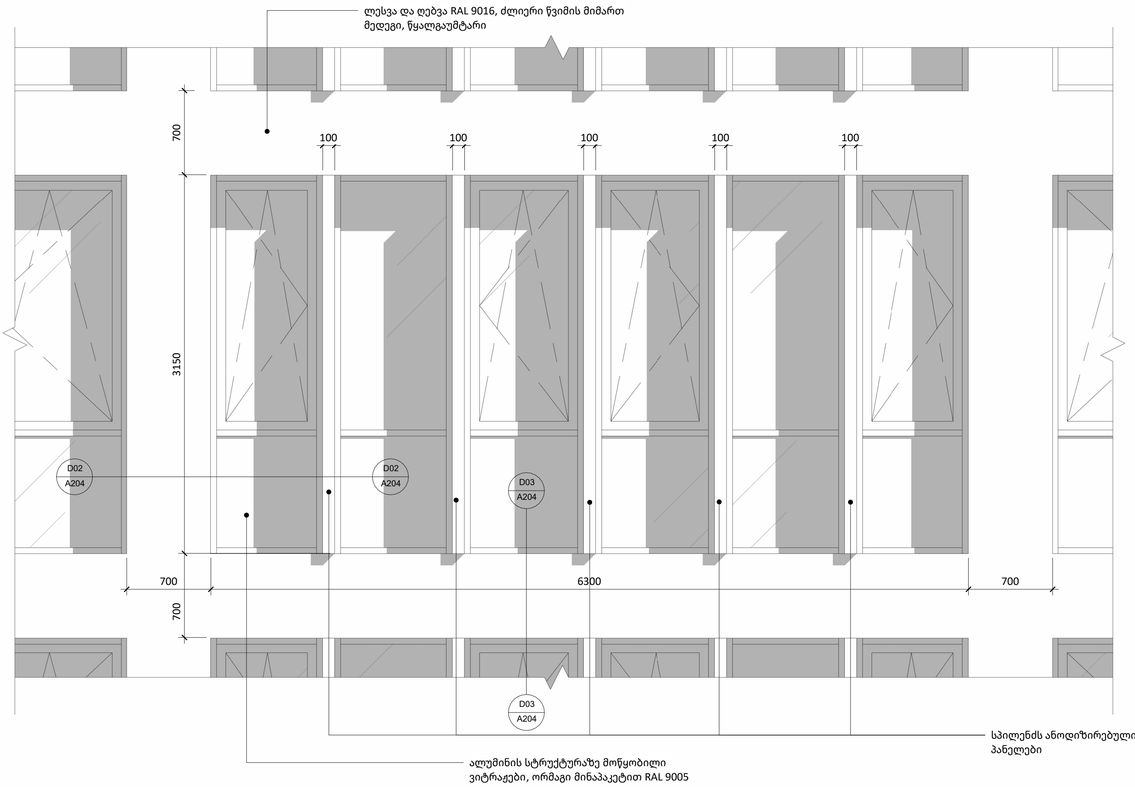

D02
მასშტაბი 1:10

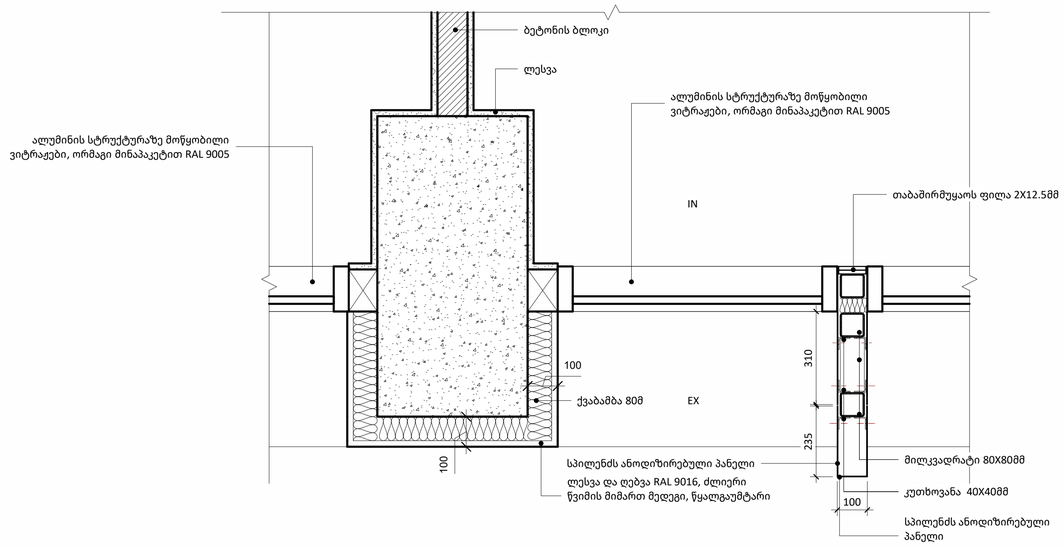


ალუმინის სტრუქტურაზე მოწყობილი ვიტრაჟები, ორმაგი მინაპაკეტით RAL 9005

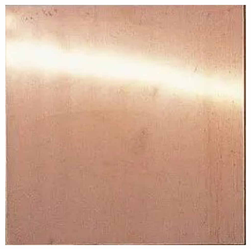
სპილენძს ანოდიზირებული პანელები

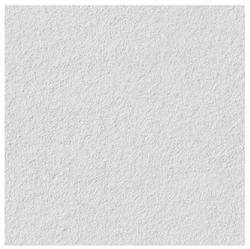
ლესვა და ღებვა RAL 9016, ძლიერი წვიმის მიმართ მედეგი, წყალგაუმტარი

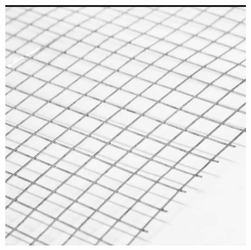
ლითონის სტრუქტურაზე გაქიმული მეტალის ბადე (RAL 9016)

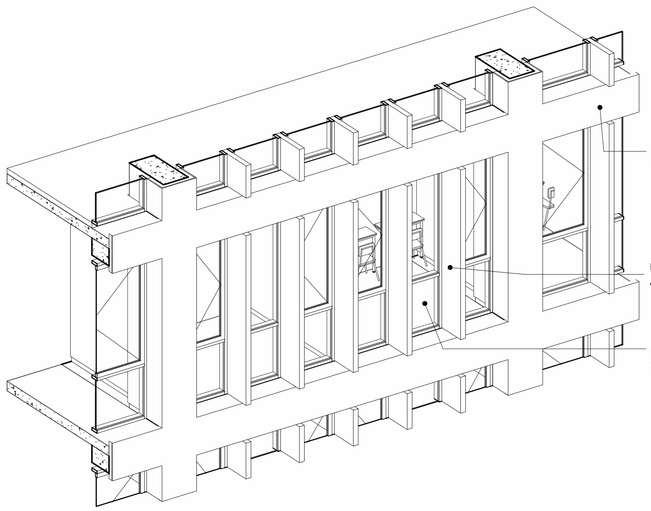

D03
მასშტაბი 1:10

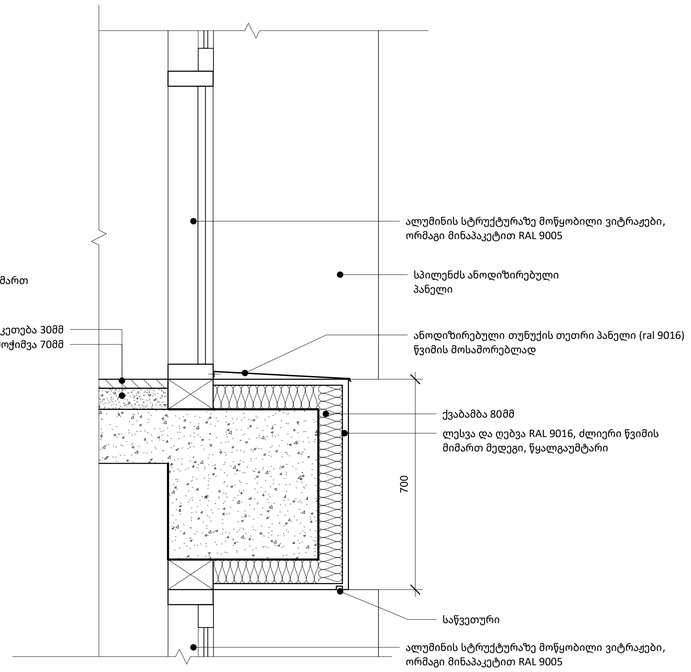

A1

A204

სათაური

ფასადის დეტალები

Ns studio
0179 ბაზალეთის ქუჩა 3
ქ. თბილისი, საქართველო.
Tel: 593 27 88 58
info@nsstudio.ge

პროექტი

ქ. თბილისი, ჭავჭავაძის გამზირი
სპორტის უნივერსიტეტი

სიტუაციური გეგმა



სქემატრული განშლა



შენიშვნა

#03/27/24
Cad Dwg File: **Sport University**
ლუკა ჩაგანავა
ნინო ქანტურია
გიორგი ხეცურიანი
ელენე ედიშერაშვილი

Ns studio

A601
1 : 50

კარ-ფანჯრების სპეციფიკაცია
Author

CW-01
რაოდენობა : 07
ფართობი : 35.1 მ² X 7= 245.7 მ²

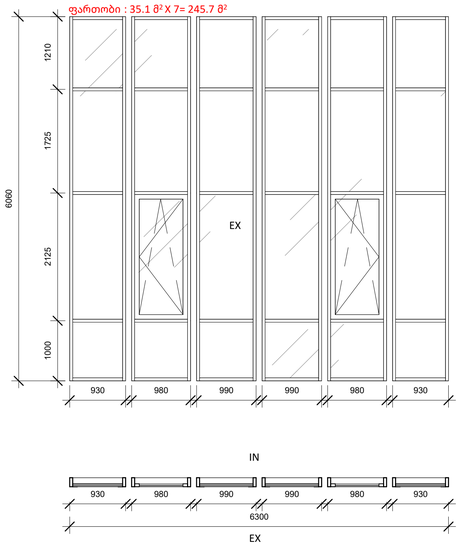

CW-02
რაოდენობა : 02
ფართობი : 45.2 მ² X 7= 90.4მ²

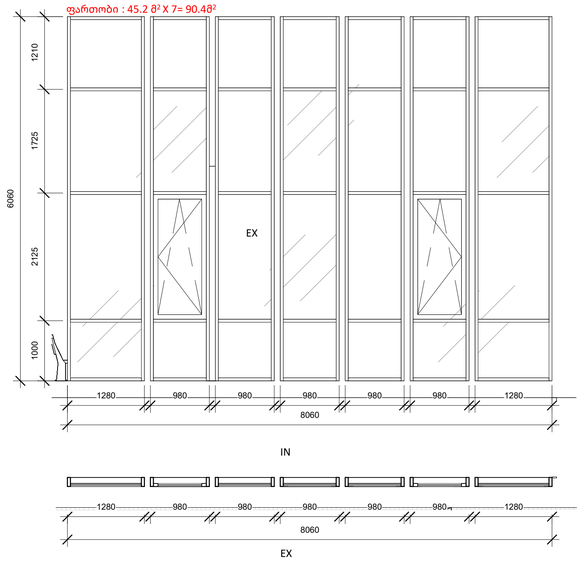

CW-03
რაოდენობა : 08
ფართობი : 18.3 მ² X 8= 146.4მ²

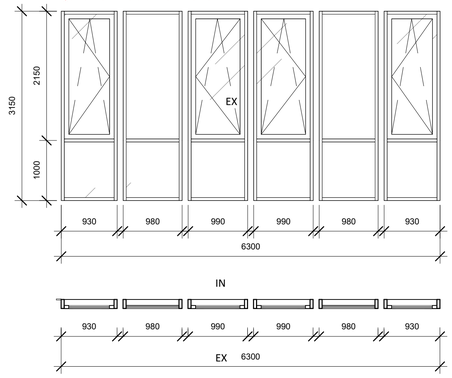

CW-04
რაოდენობა : 04
ფართობი : 23.5 მ² X 4= 94.0მ²

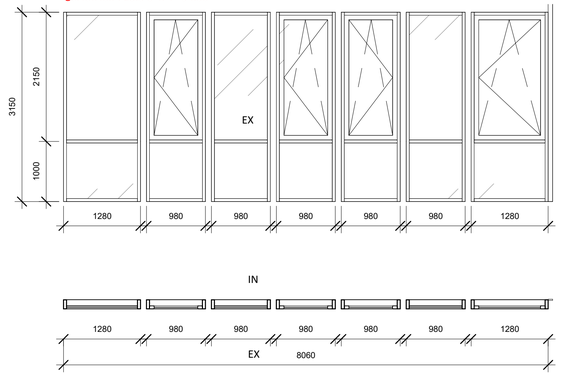

CW-05
რაოდენობა : 01
ფართობი : 31.5 მ²

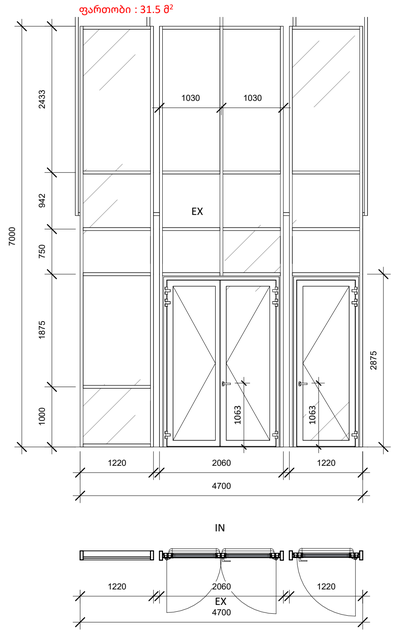

CW-06
რაოდენობა : 04
ფართობი : 30.6 მ² X 4= 122.4მ²

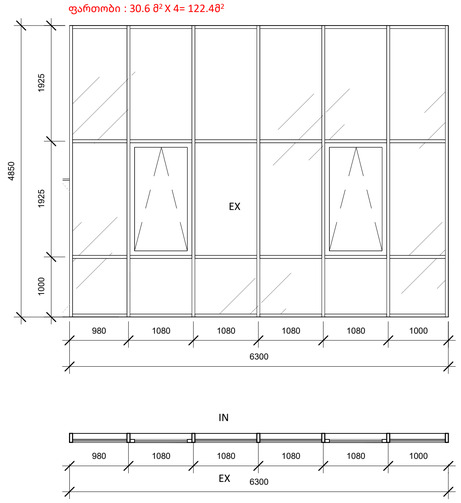

CW-07
რაოდენობა : 01
ფართობი : 22.8 მ²

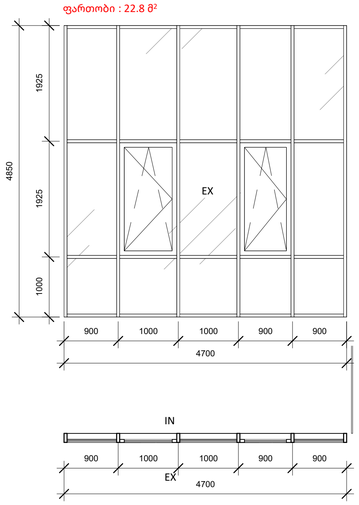

CW-08
რაოდენობა : 24
ფართობი : 19.8 მ² X 24= 475.2მ²

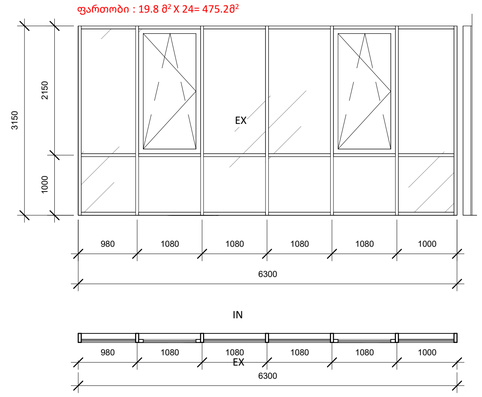

A1

A601

სათაური

კარ-ფანჯრების
სპეციფიკაცია

Ns studio
0179 ბაზალეთის ქუჩა 3
ქ. თბილისი, საქართველო.
Tel: 593 27 88 58
info@nsstudio.ge

პროექტი

ქ. თბილისი, ქავქავაძის გამზირი
სპორტის უნივერსიტეტი

სიტუაციური გეგმა



სქემატური განშლა



შენიშვნა

#20/03/2024
Cad Dwg File: **Sport University**
ლუკა ჩაგანავა
ნინო ქანტურია
გიორგი ხეცურიანი
ეკატერინე ედიშერაშვილი

Ns studio

A602
1 : 50

კარ-ფანჯრების სპეციფიკაცია
Author

CW-09
რაოდენობა : 1
ფართობი : 14.8 მ²

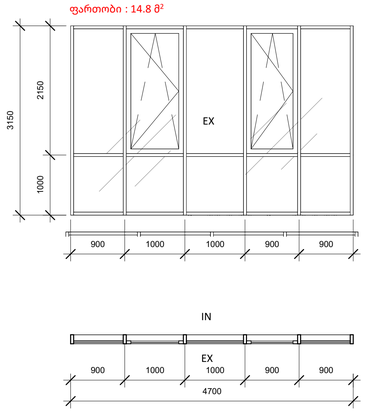

CW-10
რაოდენობა : 4
ფართობი : 15.9 მ² X 4= 63.6მ²

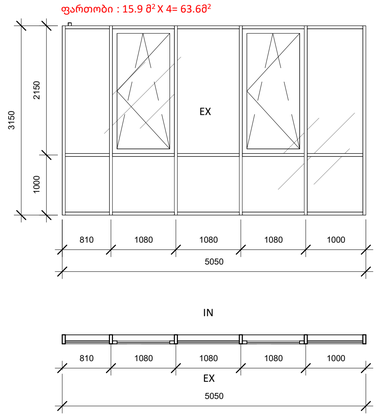

CW-11
რაოდენობა : 1
ფართობი : 21.3 მ²

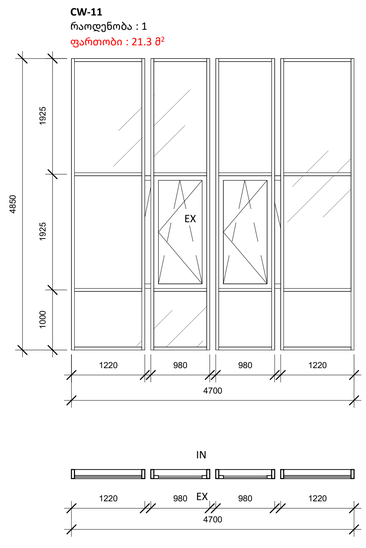

CW-12
რაოდენობა : 2
ფართობი : 13.9 მ² X 3= 27.7 მ²

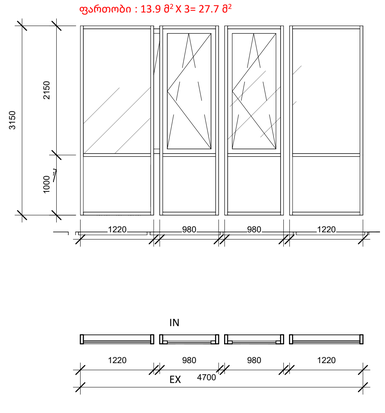

CW-13
რაოდენობა : 1
ფართობი : 37.7 მ²

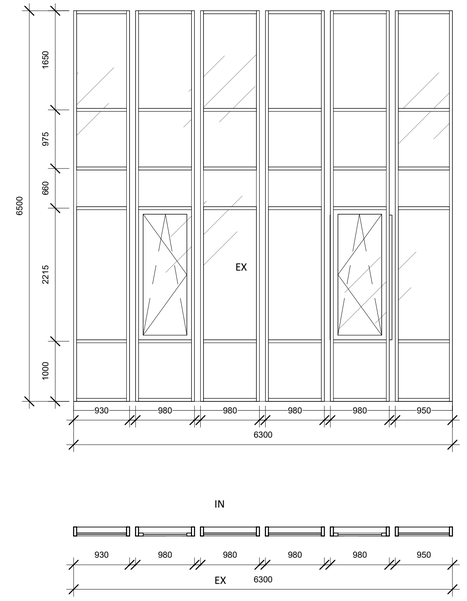

CW-14
რაოდენობა : 1
ფართობი : 45.2 მ²

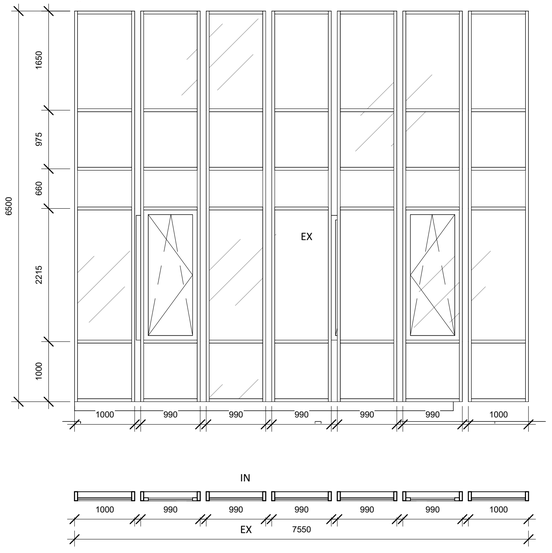

CW-15
რაოდენობა : 1
ფართობი : 11.2 მ²

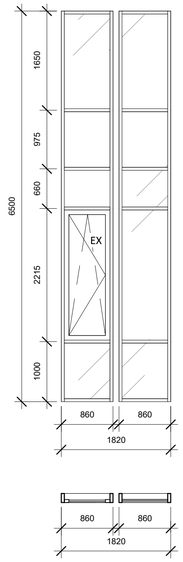

CW-16
რაოდენობა : 1
ფართობი : 11.2 მ²

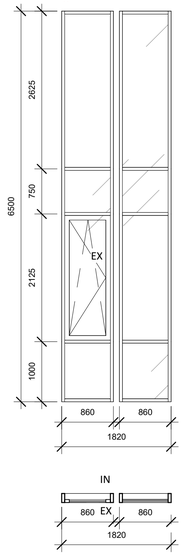

CW-17
რაოდენობა : 2
ფართობი : 21.1 მ² X 2= 42.2 მ²

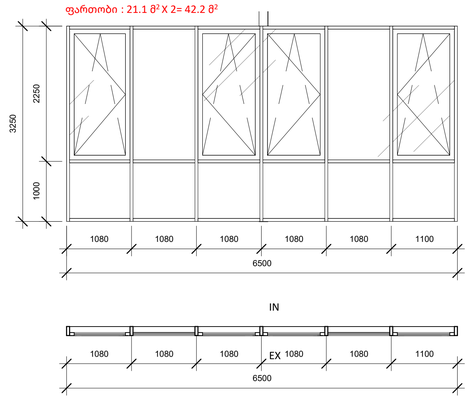

CW-35
რაოდენობა : 1
ფართობი : 8.5 მ²
2 საათიანი ცეცხლმედეგი ვიტრაჟი

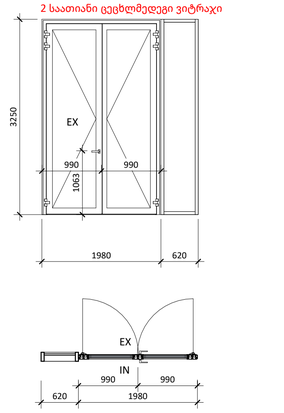

CW-18
რაოდენობა : 1
ფართობი : 21.1 მ²
2 საათიანი ცეცხლმედეგი ვიტრაჟი

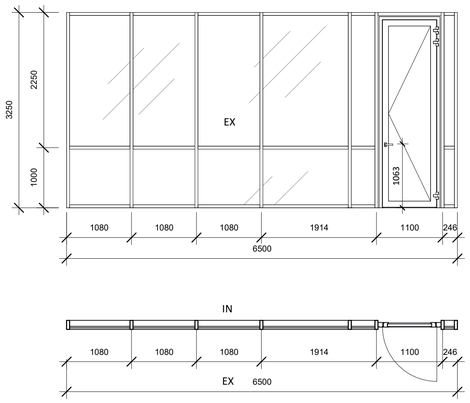

CW-36
რაოდენობა : 01
ფართობი : 15.0 მ²

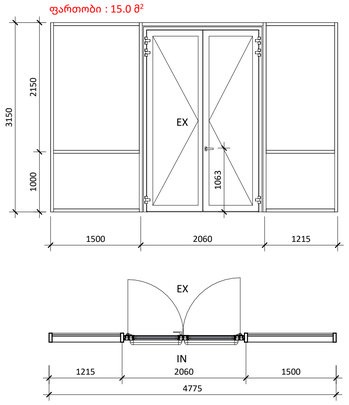

G-01
რაოდენობა : 1
ფართობი : 8.6 მ²

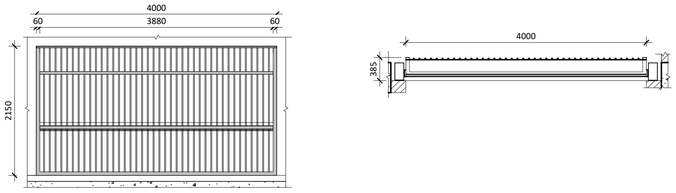

A1

A602

სათაური

კარ-ფანჯრების
სპეციფიკაცია

Ns studio
0179 ბაზალეთის ქუჩა 3
ქ. თბილისი, საქართველო.
Tel: 593 27 88 58
info@nsstudio.ge

პროექტი

ქ. თბილისი, ჭავჭავაძის გამზირი
სპორტის უნივერსიტეტი

სიტუაციური გეგმა



სქემატრული განშლა



შენიშვნა

#20/03/2024
Cad Dwg File: **Sport University**
ლუკა ჩაგანავა
ნინო ჭანტურია
გიორგი ხეცურიანი
ეკატერინე ედიშერაშვილი

Ns studio

A603
1 : 50

კარ-ფანჯრების სპეციფიკაცია

Author

CW-19
რაოდენობა : 1
ფართობი : 6.7 მ²
2 საათიანი ცეცხლმედეგი ვიტრაჟი

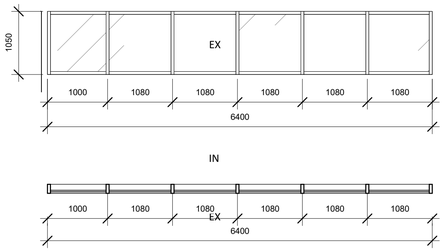

CW-20
რაოდენობა : 1
ფართობი : 15.8 მ²
2 საათიანი ცეცხლმედეგი ვიტრაჟი

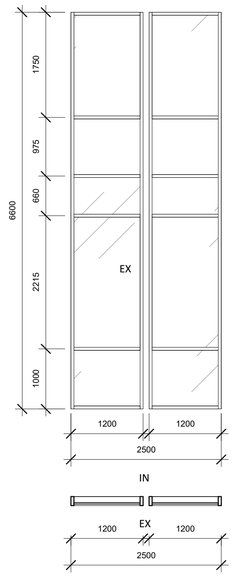

CW-21
რაოდენობა : 1
ფართობი : 3.4 მ²

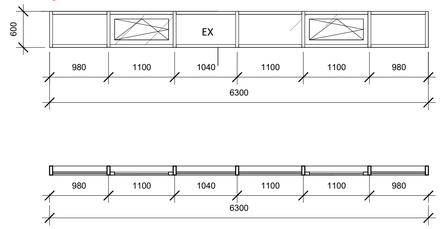

CW-22
რაოდენობა : 1
ფართობი : 1.1 მ²

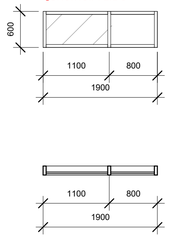

CW-23
რაოდენობა : 1
ფართობი : 8.5 მ²
2 საათიანი ცეცხლმედეგი ვიტრაჟი

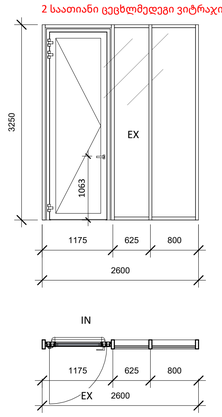

CW-24
რაოდენობა : 1
ფართობი : 8.5 მ²
2 საათიანი ცეცხლმედეგი ვიტრაჟი

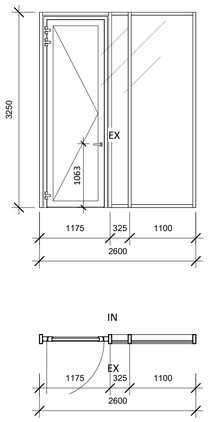

CW-25
რაოდენობა : 1
ფართობი : 8.7 მ²
2 საათიანი ცეცხლმედეგი ვიტრაჟი

CW-26
რაოდენობა : 2
ფართობი : 13.2 მ² X 2= 26.4 მ²
2 საათიანი ცეცხლმედეგი ვიტრაჟი

CW-27
რაოდენობა : 1
ფართობი : 9.5 მ²

CW-28
რაოდენობა : 2
ფართობი : 20.3 მ² X 2= 40.6 მ²

CW-29
რაოდენობა : 2
ფართობი : 18.3 მ² X 2= 36.6 მ²

CW-30
რაოდენობა : 4
ფართობი : 8.3 მ² X 4= 33.2 მ²

CW-31
რაოდენობა : 1
ფართობი : 6.3 მ²

DR-01
რაოდენობა : 1
ფართობი : 5.7 მ²

CW-32
რაოდენობა : 1
ფართობი : 3.8 მ²

CW-33
რაოდენობა : 1
ფართობი : 4.8 მ²

CW-34
რაოდენობა : 2
ფართობი : 21.1 მ²*2=42.2მ²
2 საათიანი ცეცხლმედეგი ვიტრაჟი

DR-06
რაოდენობა : 5
ფართობი : 12.6 მ²

DR-07
რაოდენობა : 1
ფართობი : 2.3 მ²

A1

A603

სათაური

კარ-ფანჯრების სპეციფიკაცია

Ns studio
0179 ბაზალეთის ქუჩა 3
ქ. თბილისი, საქართველო.
Tel: 593 27 88 58
info@nsstudio.ge

პროექტი

ქ. თბილისი, ქავქავაძის გამზირი
სპორტის უნივერსიტეტი

სიტუაციური გეგმა



სქემატური განშლა



შენიშვნა

#20/03/2024
Cad Dwg File: **Sport University**
ლუკა ჩაგანავა
ნინო ქანტურია
გიორგი ხეცურიანი
ეკატერინე ედიშერაშვილი

Ns studio