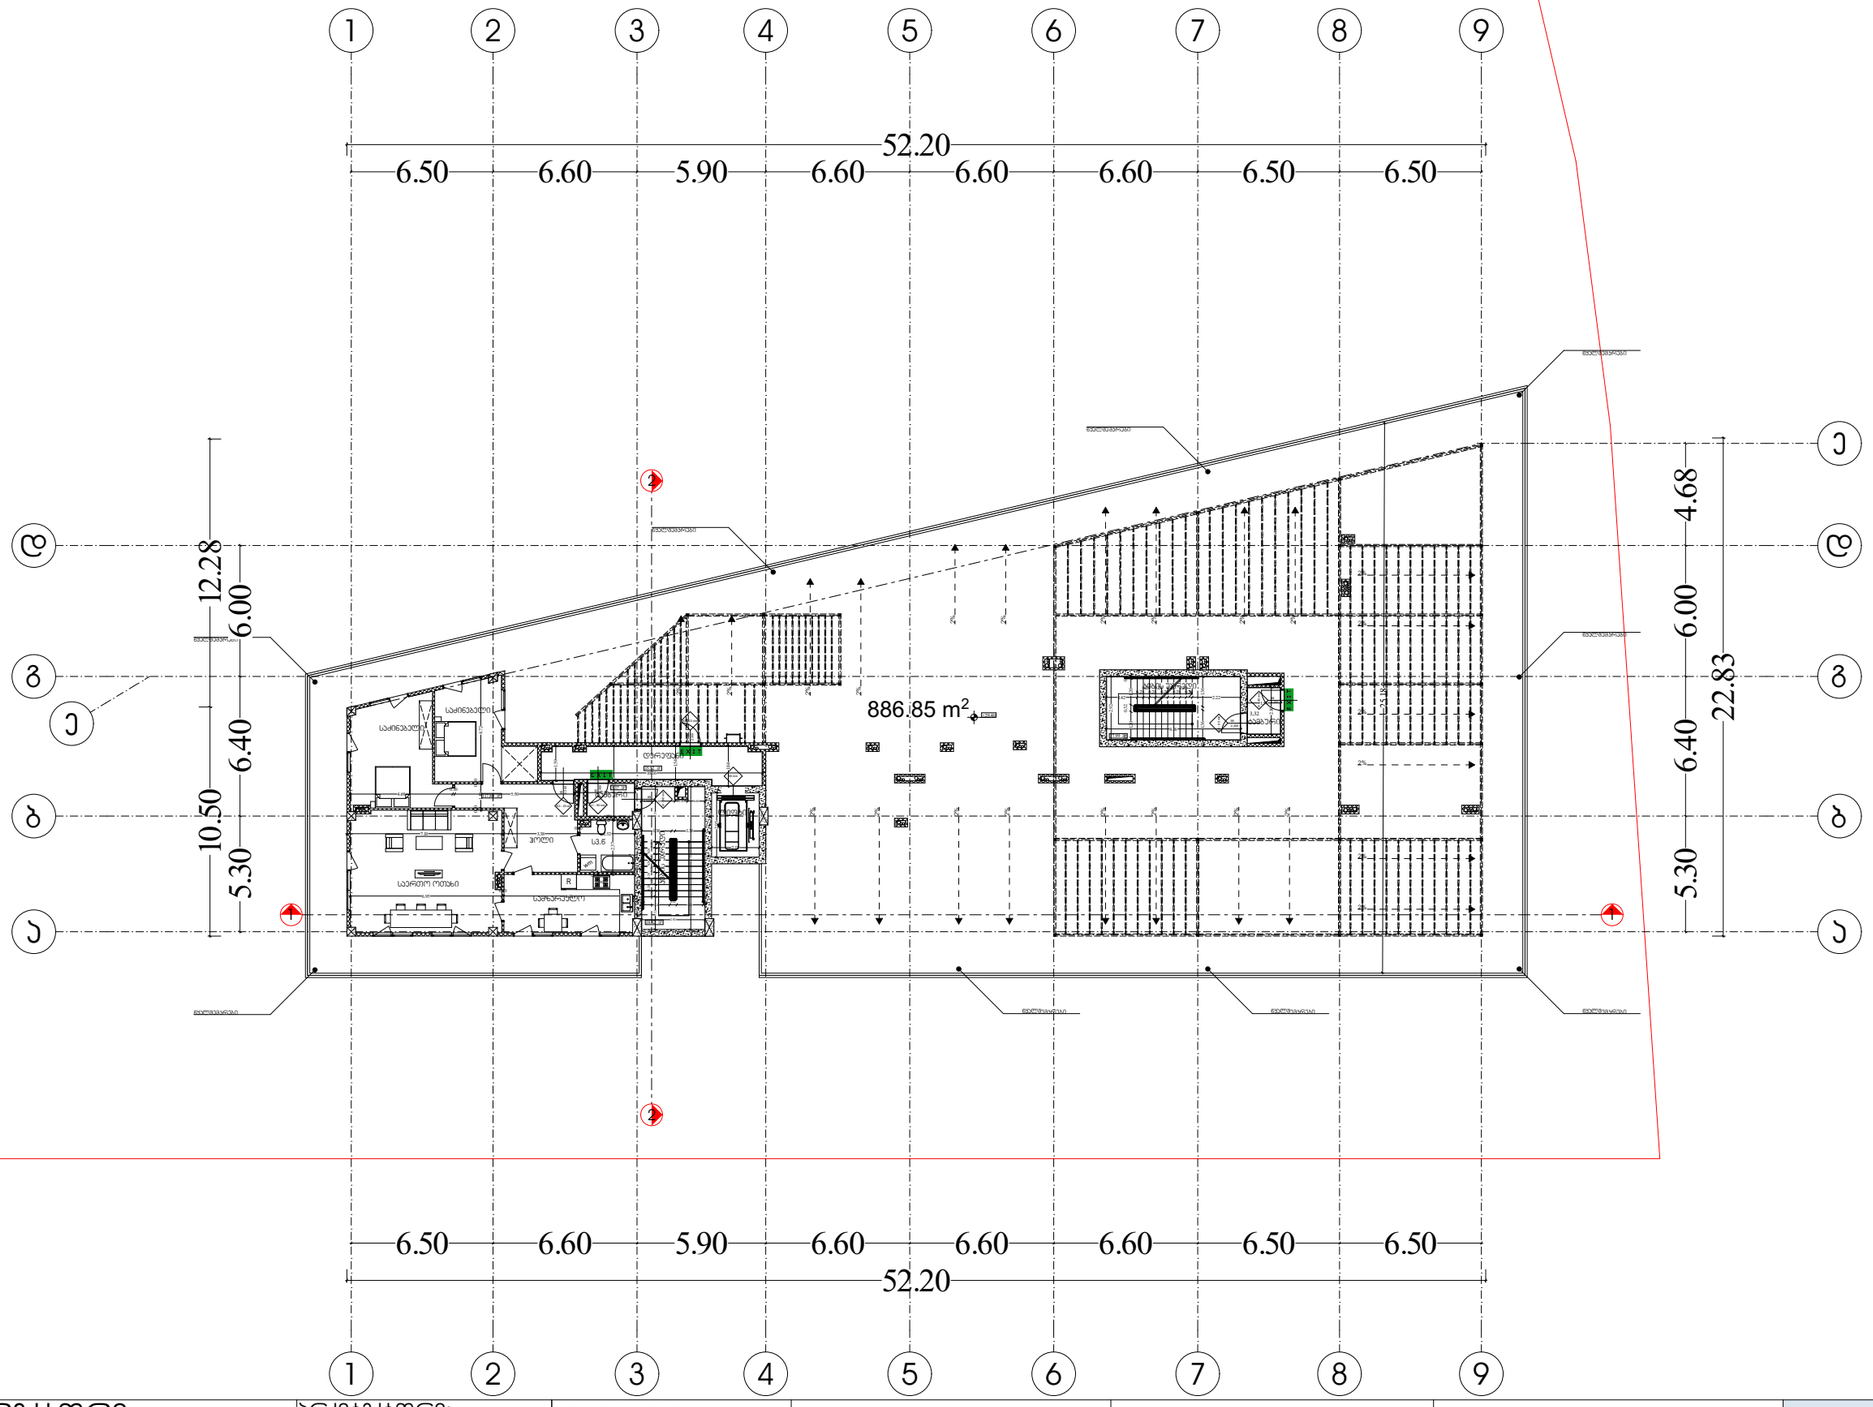

ᲕᲘᲠᲝᲑᲘᲗᲘ ᲐᲦᲜᲘᲨᲕᲜᲔᲑᲘ

EXIT ᲡᲐᲔᲕᲐᲙᲣᲐᲪᲘᲝ ᲒᲐᲡᲐᲡᲕᲚᲔᲚᲘ

ᲡᲐᲡᲐᲖᲦᲕᲐᲠᲝ ᲡᲐᲖᲦᲕᲐᲠᲘ

ᲑᲔᲢᲝᲜᲘ

ᲑᲚᲝᲙᲘ

ᲙᲘᲠᲘᲮᲐᲠᲘ

ᲔᲠᲗᲤᲠᲗᲘᲐᲜᲘ ᲙᲐᲠᲘ

ᲔᲠᲗᲤᲠᲗᲘᲐᲜᲘ ᲙᲐᲠᲘ ᲖᲦᲣᲠᲑᲚᲘᲗ

მასშტაბი 1:250

არქიტექტურა

გეგმა +29.40 ნიშნულზე

ფურცელი № 13

ᲐᲔ -110

დირექტორი : ᲐᲘᲠᲘᲚᲔ ᲛᲝᲠᲩᲘᲚᲐᲫᲔ	არქიტექტორი: ᲐᲘᲠᲘᲚᲔ ᲛᲝᲠᲩᲘᲚᲐᲫᲔ ᲒᲘᲝᲠᲒᲘ ᲨᲝᲜᲘᲐ ᲒᲝᲩᲐ ᲜᲐᲓᲘᲠᲐᲨᲕᲘᲚᲘ ᲐᲜᲐ ᲬᲘᲙᲚᲐᲣᲠᲘ	სახანძრო უსაფრთხოება:	საპროექტო ორგანიზაცია შ.პ.ს "დიზაინ სტუდიო"	მრავალბინიანი საცხოვრებელი სახლი ს/კ 01.10.07.007.104	დამკვეთი: შ.პ.ს "არომა" 45599990	