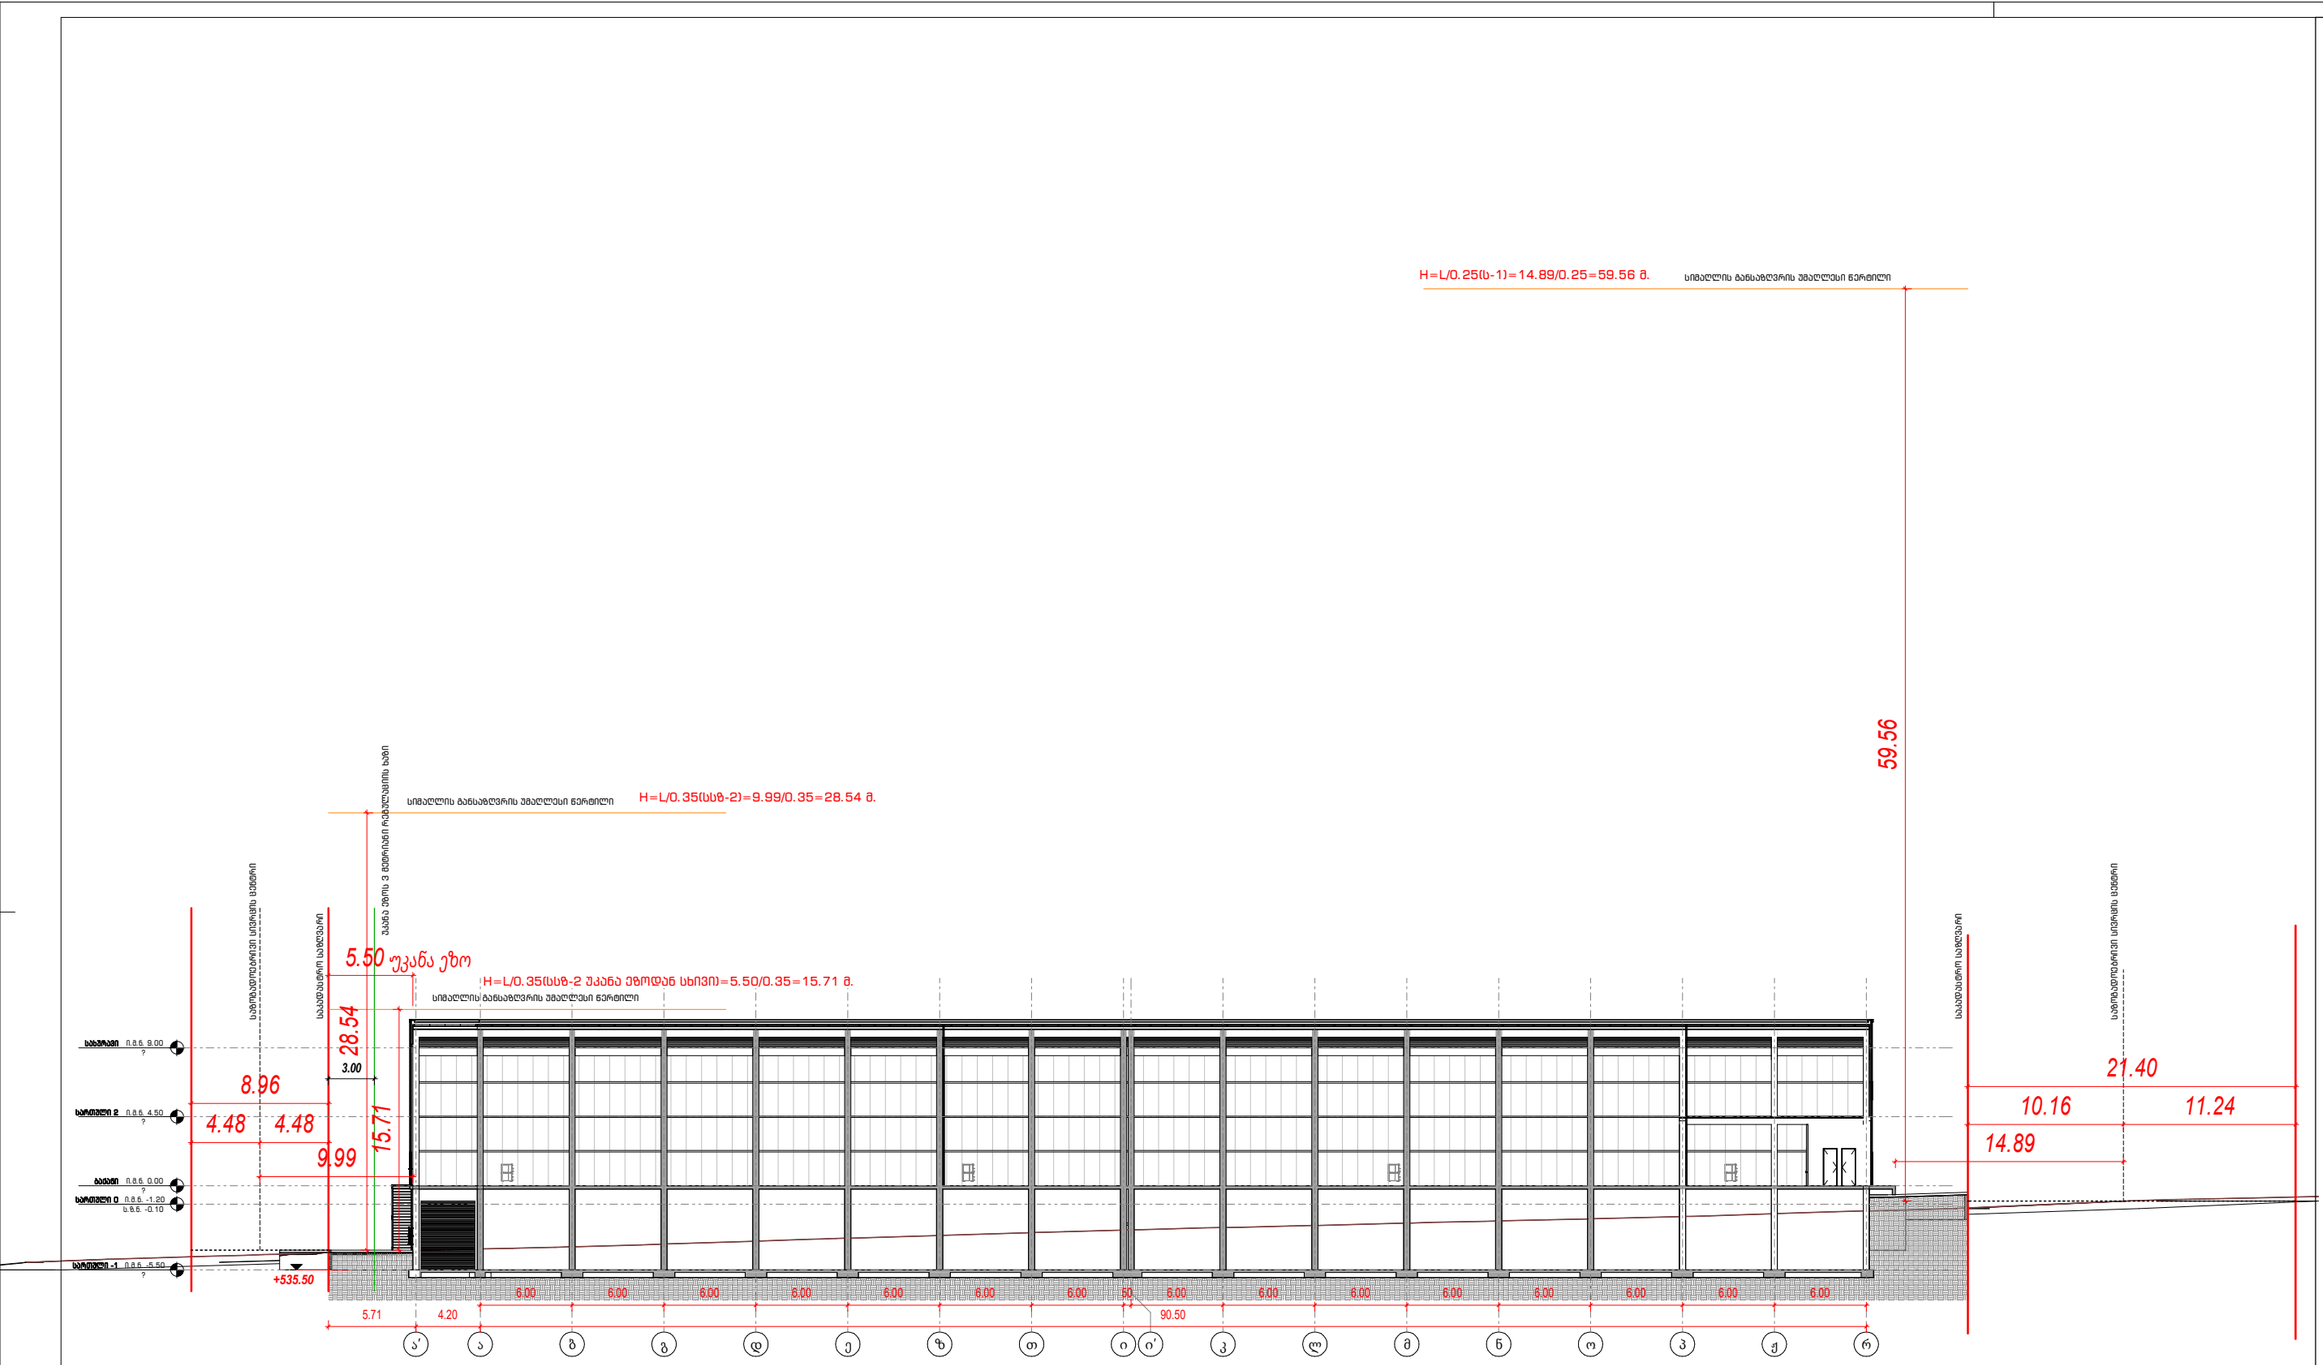

საცხოვრებელი სახლი (სძ)
თვეშეფარება დაბანაკებული (თვ)
საცხოვრებელი დაბანაკებული (სბ-2)
დაბანაკება დაბანაკებული (ფს)
სახანძრო (სპ-2)



- მიმდინარე სამუშაოები
- მასასაღლაბი საავარიო მანძილი
- მანძილი სახანძრო კარებამდე
- ავტომანქანების ბორბლების ტრაექტორიის ზომები 2 ზოლში
- ავტომანქანების ბორბლების ტრაექტორიის ზომები 2 ზოლში
- სახანძრო სატრანსპორტო სავალი
- ნაკეთობის სახელი
- ნაკეთობის ნომერი





David Vashakidze Architects
მისამართი: ქ. ობოლები, სანაპირო #8
ტელ: +995 (32) 230 98 99
E-mail : Dvastudio1@gmail.com
FB: FB.COM/DVASTUDIO

პროექტის ნომერი	06.2022
თარიღი	06.2022
მთ. არქიტექტორი	დ.ვაშაკიძე
არქიტექტორი	დ.ვაშაკიძე

პროექტის დასახელება:

საწყობი

მისამართი:

ქალაქი ობოლები , სოფელი დიდი ლილო ს.კ. 81.08.18.399

სხივის ჭრილი

ტექნიკურ ეკონომიკური

- საერთო ფართობი
- საცხოვრებელი ფართობი
- კომერციული ფართობი
- საოფისე ფართობი
- საზაფხულო ფართობი
- ლიფტის/კიბის უჯრ. ფართობი
- პარკინგის ფართობი
- დამხმარე სათავსო

A304

მასშტაბი 1 : 200

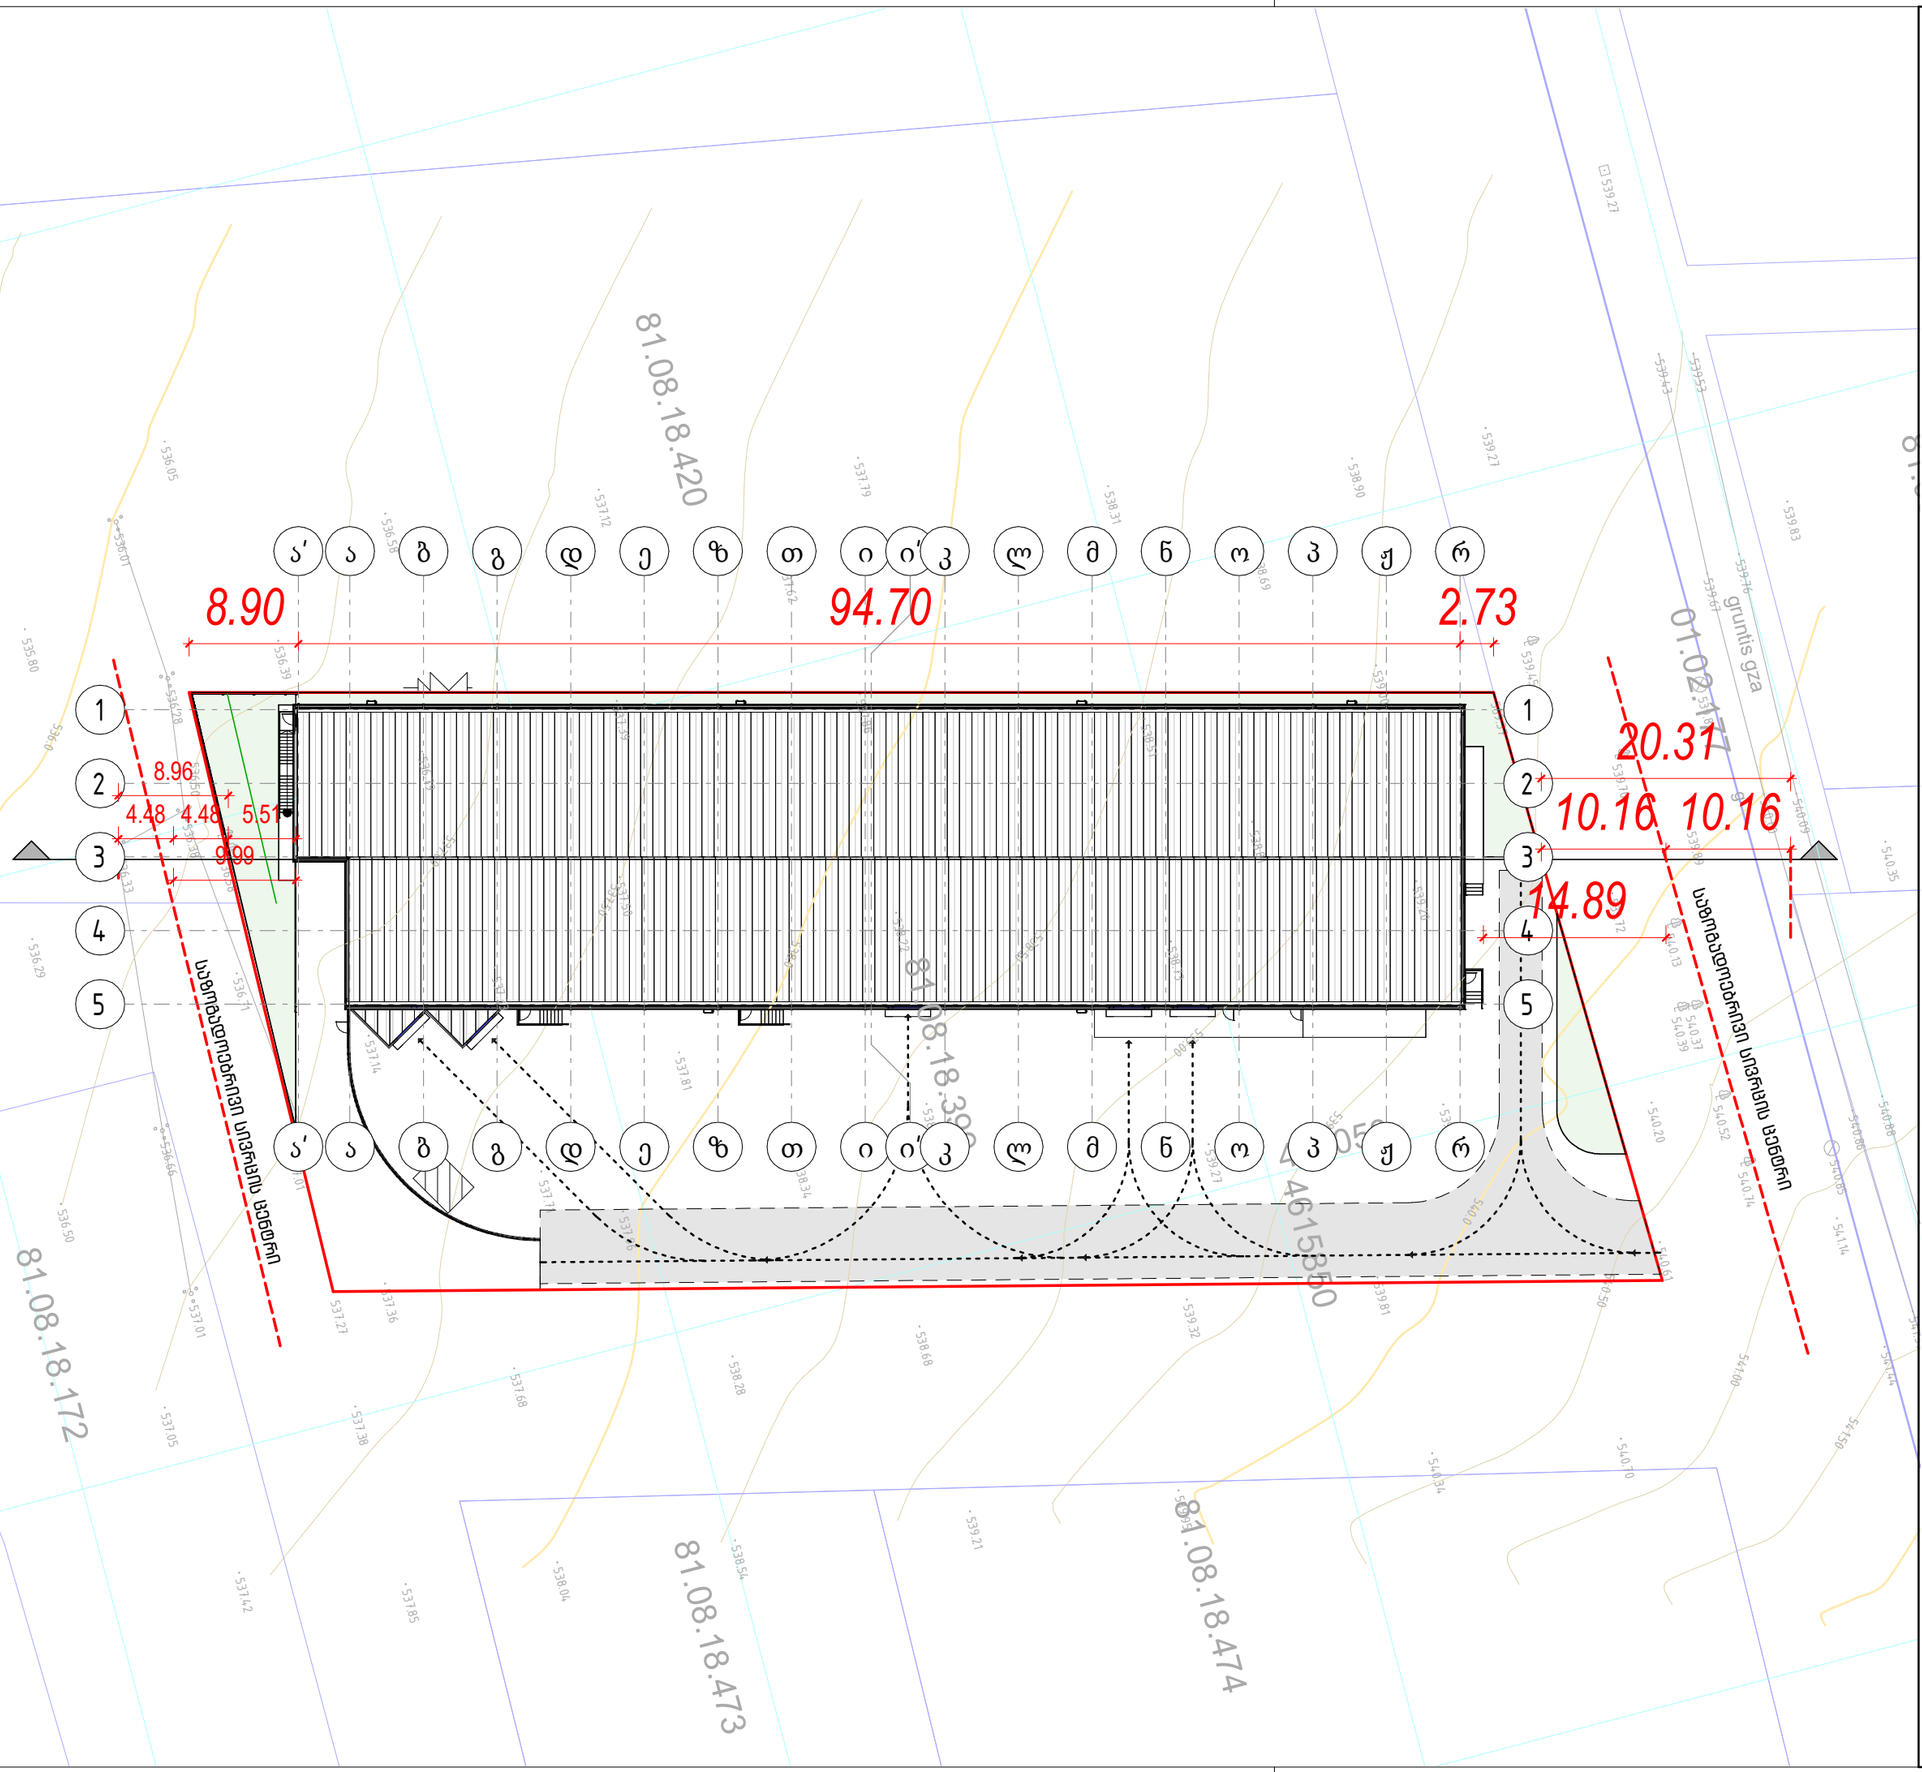

David Vashakidze Architects

მისამართი : ქ. თბილისი, სანაპიროს #8
ტელ: +995 (32) 230 98 99
E-mail : Dvastudio1@gmail.com
FB: FB.COM/DVASTUDIO

პროექტის ნომერი	06.2022
თარიღი	06.2022
მთ. არქიტექტორი	დავით ვაშაკიძე
არქიტექტორი	დავით ვაშაკიძე

პროექტის დასახელება:

საწყობი

მისამართი:

ქალაქი თბილისი , სოფელი დიდი ლილო ს.კ. 81.08.18.399

სხივის გენ-გეგმა

ტექნიკურ ეკონომიკური
საერთო ფართობი
საცხოვრებელი ფართობი
კომერციული ფართობი
საოფისე ფართობი
საზაფხულო ფართობი
ლიფტის/კიბის უჯრ. ფართობი
პარკინგის ფართობი
დამხმარე სათავსო

A305

მასშტაბი	1 : 500