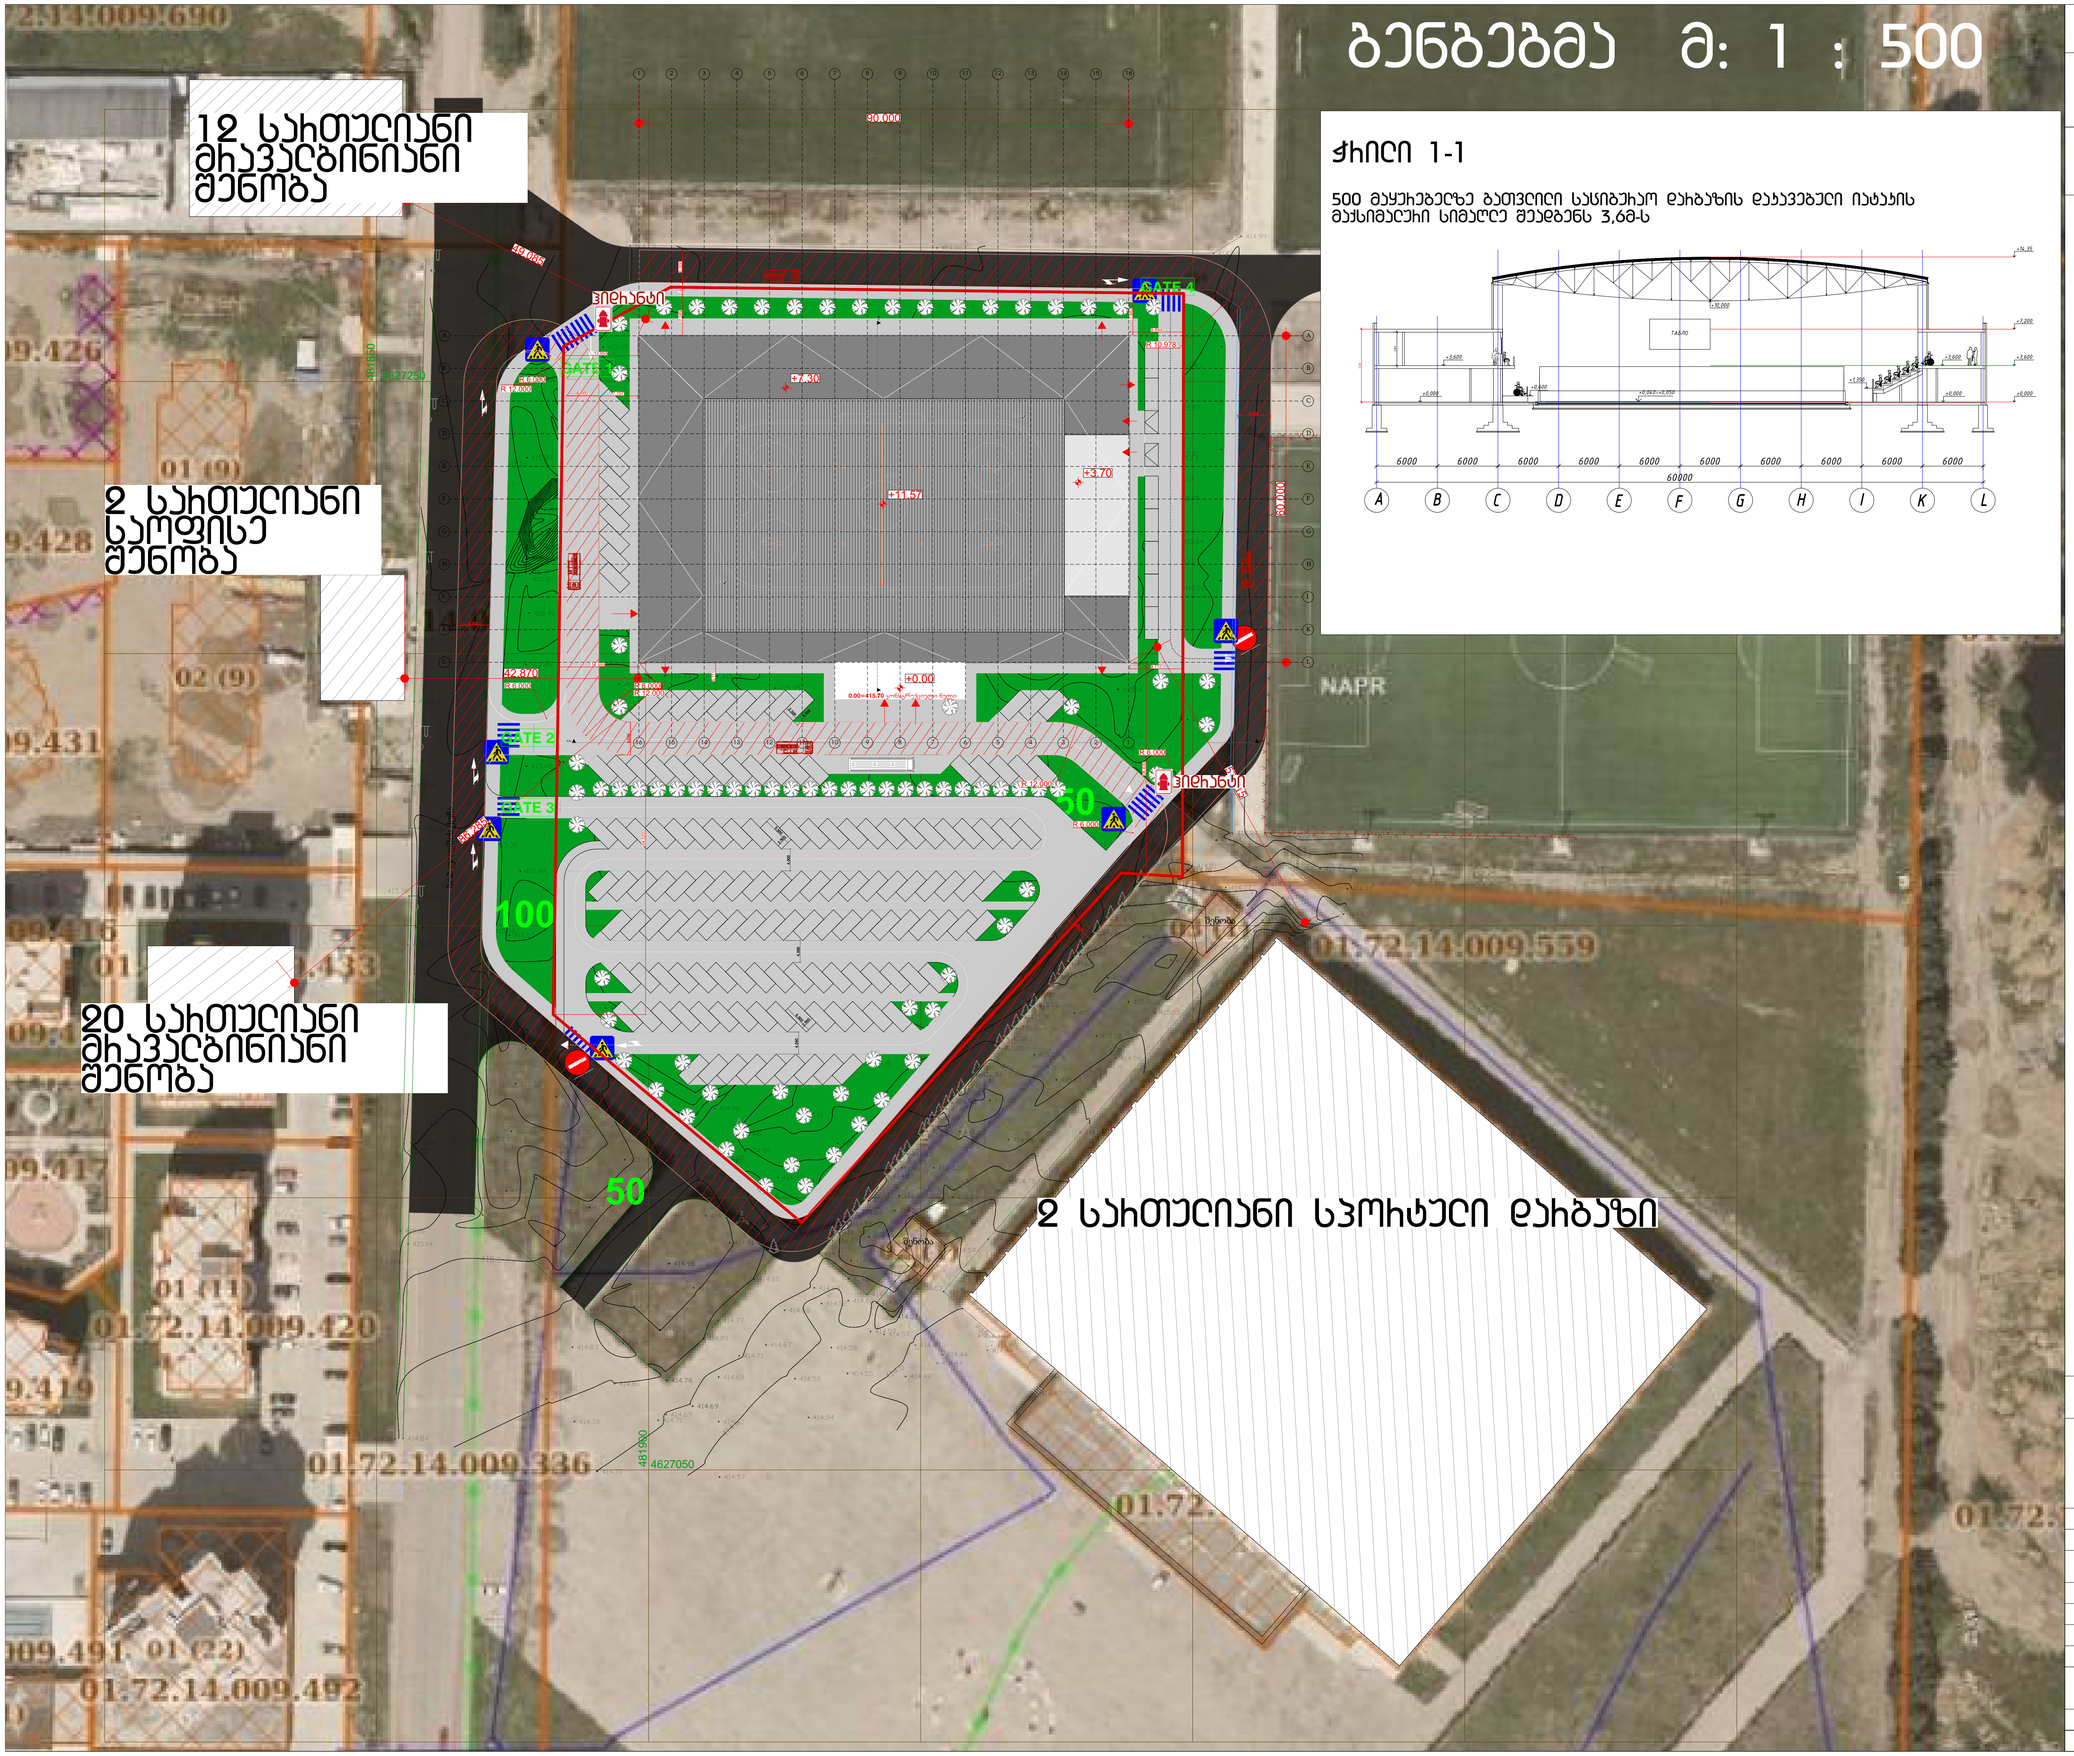

ჭრილი 1-1

500 მაყურებელზე ბათვლილი სასიბუნაო დარბაზის დაჯავებული იატაკის მაქსიმალური სიმაღლე შეადგენს 3,6მ-ს

მ.პ.ს. ქალაქპროექტი	
ჰოტელის დარბაზი	
ბენბებმა საბანბებოსთვის	
ექსპლიკასია	
	სანიალვრე ლითონის სხაურით
	ტრანსპორტის მოძრაობის ტრაექტორია
	სახანძრო მანქანა
	სახანძრო მანქანის სავალი გზა
	ქვეითთა ბადასასვლელი
	დასრულებული შენობა
	საპროექტო შენობა
415.70	ბრენტის ზედაპირის ბადაკვეთის ნერტილები
	ჯ ფართი 0.2
	დიზელგენერატორის ბანთავსების ადგილი
45მ	სახანძრო შლანგი
	ჰიდრანტი

დამკვეთი	მ.პ.ს. სპორტმშენსერვისი	
CITY PROJECT	მის. ქ.თბილისი , ბოგ ეოლმის ქუჩა , #25	
თანამდებობა	ბვარი , სახელი	ხელმონერა
დირექტორი	მ. მახათაძე	
მთ. არქიტექტორი	ლ .სინსაძე	
არქიტექტორი	ი. ჯვარასსელია	
არქიტექტორი	ვ.ამისულაშვილი	
		ფურს #

სტადია	ფორმატი	სელ .ფურს	მასშტაბი	თარიღი
პროექტი	ა3		500	14.03.2024