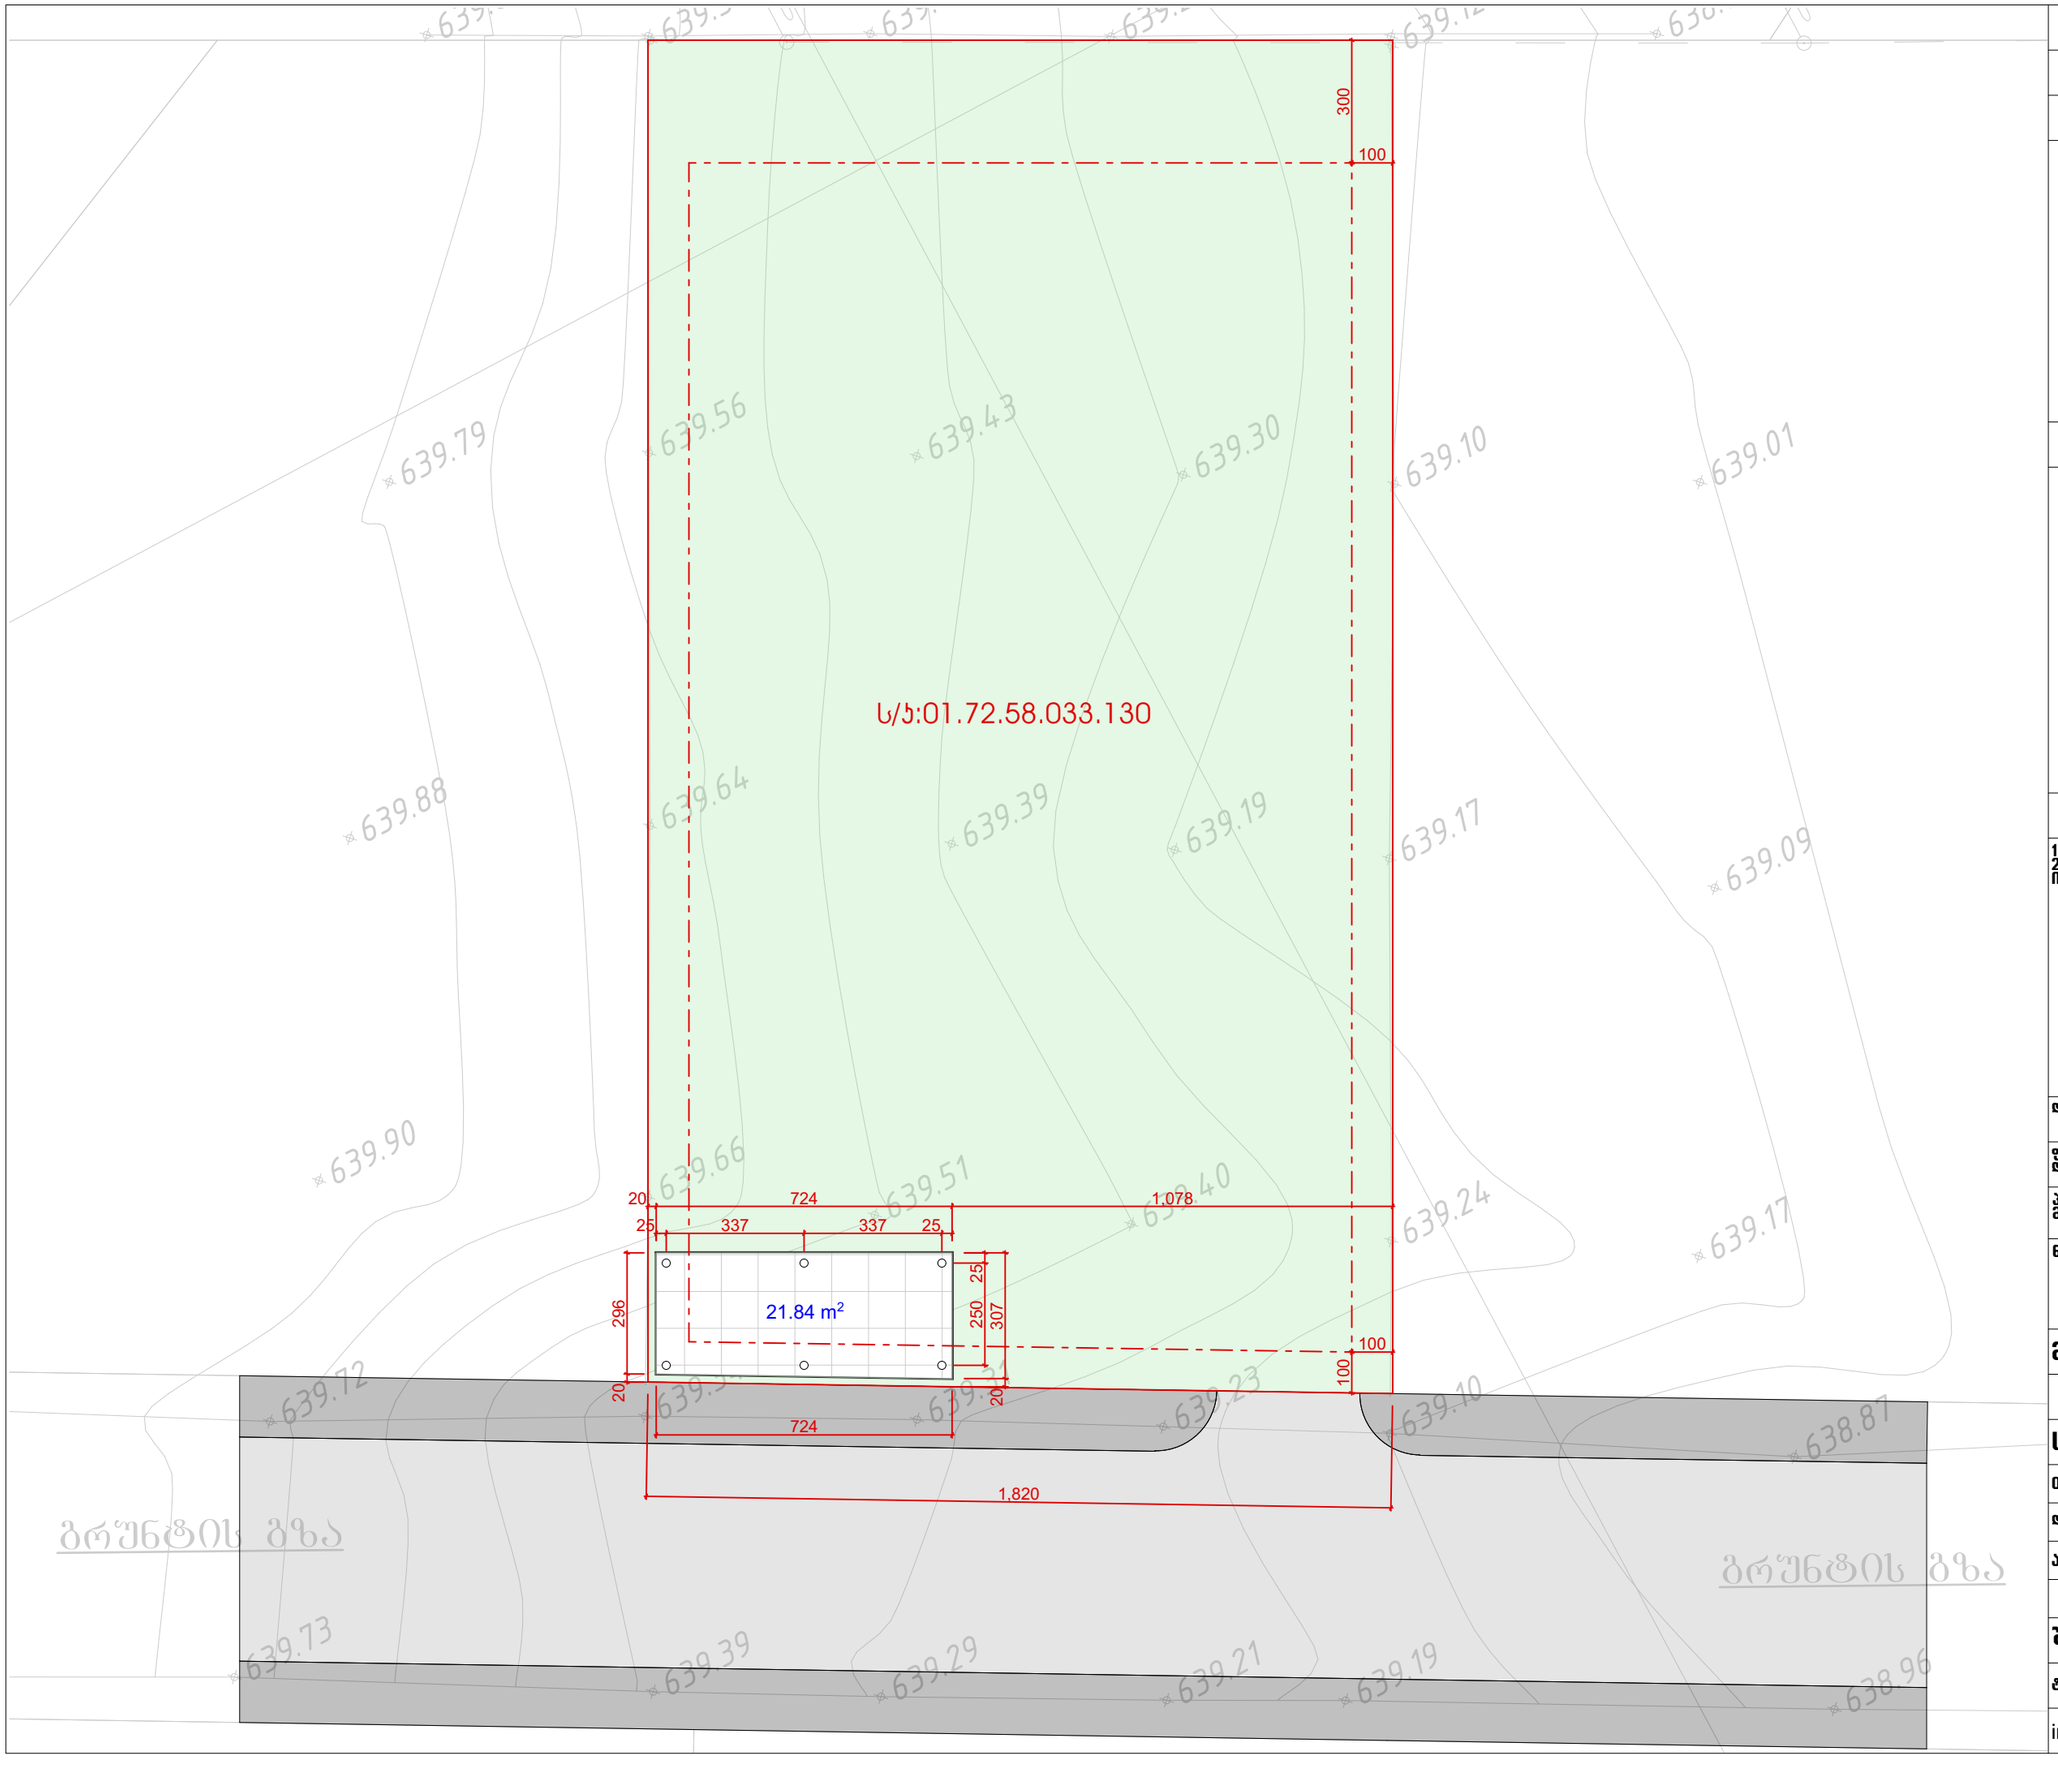

A3	დაკვეთა №	პროექტი №

სიტუაციური სქემა



პირობითი აღნიშვნები

- წითელი საკადასტრო ხაზი
- განაშენიანების რეგულირების ხაზი უკანა ეზოსთვის
- ღერძის ხაზები
- ჭრილის ხაზები

შენიშვნები

1. ზომები მოცემულია სანტიმეტრებში;
2. ნახაზზე ყველა ცვლილება შეთანხმებული უნდა იყოს პროექტის ავტორთან;

დამკვეთი:	შპს "ლისი განვითარების ფონდი" ID ნომერი: 402167114
ფუნქციური დანიშნულება:	უანგარო
პროექტის მისამართი:	ქ. თბილისი, სოფ. თხინვალა; ს/კ:01.72.58.033.130
ნახაზი:	

მასშტაბი		თარიღი	2024 წ.

არქიტექტურული ნაწილი

საპროექტო ჯგუფი

თანამდებობა	გვარი	ხელმოწერა
დირექტორი	ვ. ბერიძე	
არქიტექტორი	ა. ჩუბაკერაშვილი	

შპს. ,,ემ ეი სტუდიო+“

ბოგო გუდავას №22

info@mcgroup.ge



A3	დაკვეთა №	პროექტი №

სიტუაციური სქემა



პირობითი აღნიშვნები

- წითელი საკადასტრო ხაზი
- განაშენიანების რეგულირების ხაზი უკანა ეზოსთვის
- ღერძის ხაზები
- ჭრილის ხაზები

შენიშვნები

1. ზომები მოცემულია სანტიმეტრებში;
2. ნახაზზე ყველა ცვლილება შეთანხმებული უნდა იყოს პროექტის ავტორთან;

დამკვეთი:	შპს "ლისი განვითარების ფონდი" ID ნომერი: 402167114
ფუნქციური დანიშნულება:	ფანჩატური
პროექტის მისამართი:	ქ. თბილისი, სოფ. თხინვალა; ს/კ:01.72.58.033.130
ნახაზი:	ფოტომონტაჟი

მასშტაბი	–	თარიღი	2024 წ.

არქიტექტურული ნაწილი

საპროექტო ჯგუფი

თანამდებობა	გვარი	ხელმოწერა
დირექტორი	ვ. ბერიძე	
არქიტექტორი	ა. ჩუბაქრაშვილი	

შპს. „ემ ეი სტუდიო+“
ბოგო გუდავას №22
info@mcgroup.ge

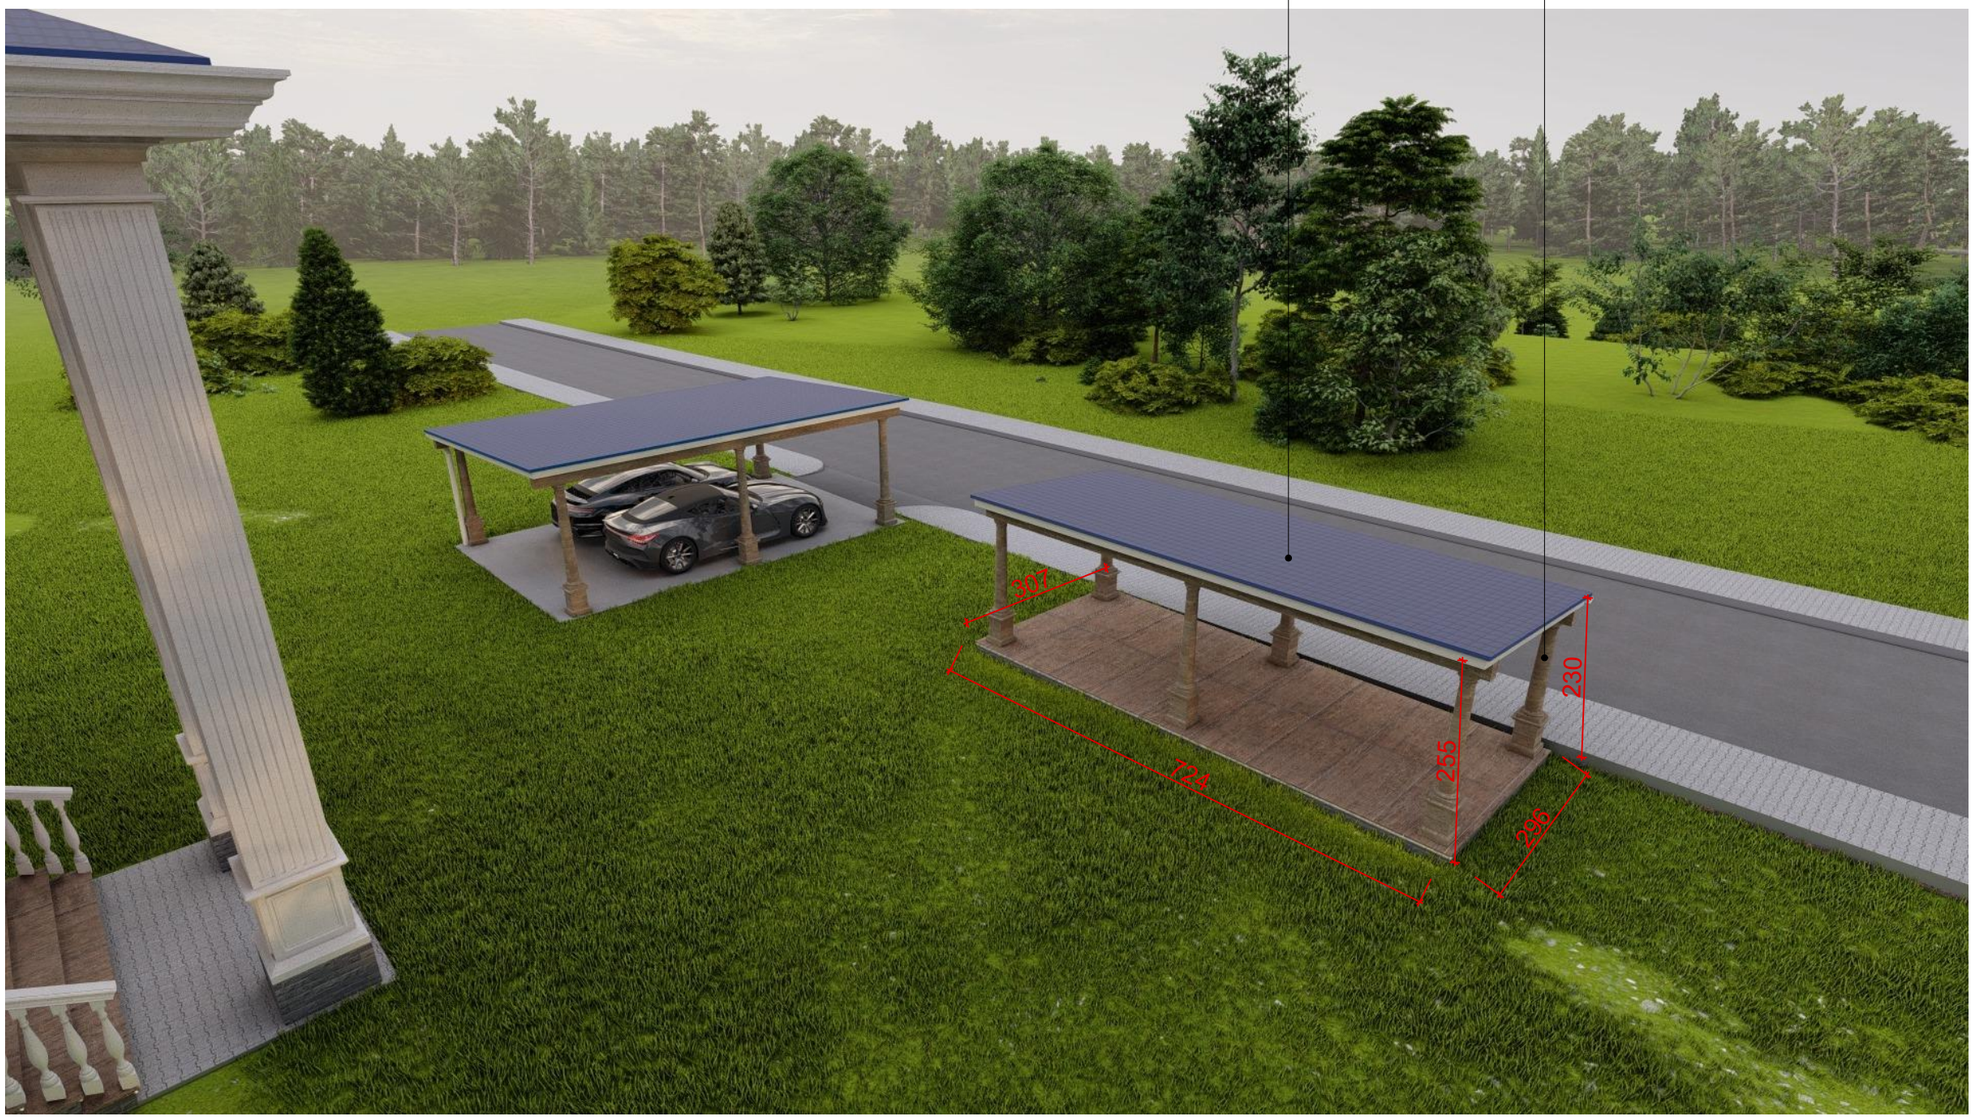

A3	დაკვეთა №	პროექტი №

სიტუაციური სქემა



პირობითი აღნიშვნები

- წითელი საკადასტრო ხაზი
- განაშენიანების რეგულირების ხაზი უკანა ეზოსთვის
- ღერძის ხაზები
- ჭრილის ხაზები

შენიშვნები

1. ზომები მოცემულია სანტიმეტრებში;
2. ნახაზზე ყველა ცვლილება შეთანხმებული უნდა იყოს პროექტის ავტორთან;

დამკვეთი:	შპს "ლისი განვითარების ფონდი" ID ნომერი: 402167114
ფუნქციური დანიშნულება:	ფანჩატური
პროექტის მისამართი:	ქ. თბილისი, სოფ. თხინვალა; ს/კ:01.72.58.033.130
ნახაზი:	აქსონომეტრიული რენდერი

მასშტაბი	–	თარიღი	2024 წ.

არქიტექტურული ნაწილი

საპროექტო ჯგუფი

თანამდებობა	გვარი	ხელმოწერა
დირექტორი	ვ. ბერიძე	
არქიტექტორი	ა. ჩუბინაშვილი	

შპს. ,,ემ ეი სტუდიო+“
ბოგო გუდაურის №22
info@mcgroup.ge



A3	დაკვეთა №	პროექტი №

სიტუაციური სქემა



პირობითი აღნიშვნები

- წითელი საკადასტრო ხაზი
- განაშენიანების რეგულირების ხაზი უკანა ეზოსთვის
- ღერძის ხაზები
- ჭრილის ხაზები

შენიშვნები

1. ზომები მოცემულია სანტიმეტრებში;
2. ნახაზზე ყველა ცვლილება შეთანხმებული უნდა იყოს პროექტის ავტორთან;

დამკვეთი:	შპს "ლისი განვითარების ფონდი" ID ნომერი: 402167114
ფუნქციური დანიშნულება:	ფანჩატური
პროექტის მისამართი:	ქ. თბილისი, სოფ. თხინვალა; სკ:01.72.58.033.130
ნახაზი:	აქსონომეტრიული რენდერი

მასშტაბი	–	თარიღი	2024 წ.

არქიტექტურული ნაწილი

საპროექტო ჯგუფი

თანამდებობა	გვარი	ხელმოწერა
დირექტორი	ვ. ბერიძე	
არქიტექტორი	ა. ჩუტკერაშვილი	

შპს. ,,ემ ეი სტუდიო+"
ტოგო გუდავას №22
info@mcgroup.ge