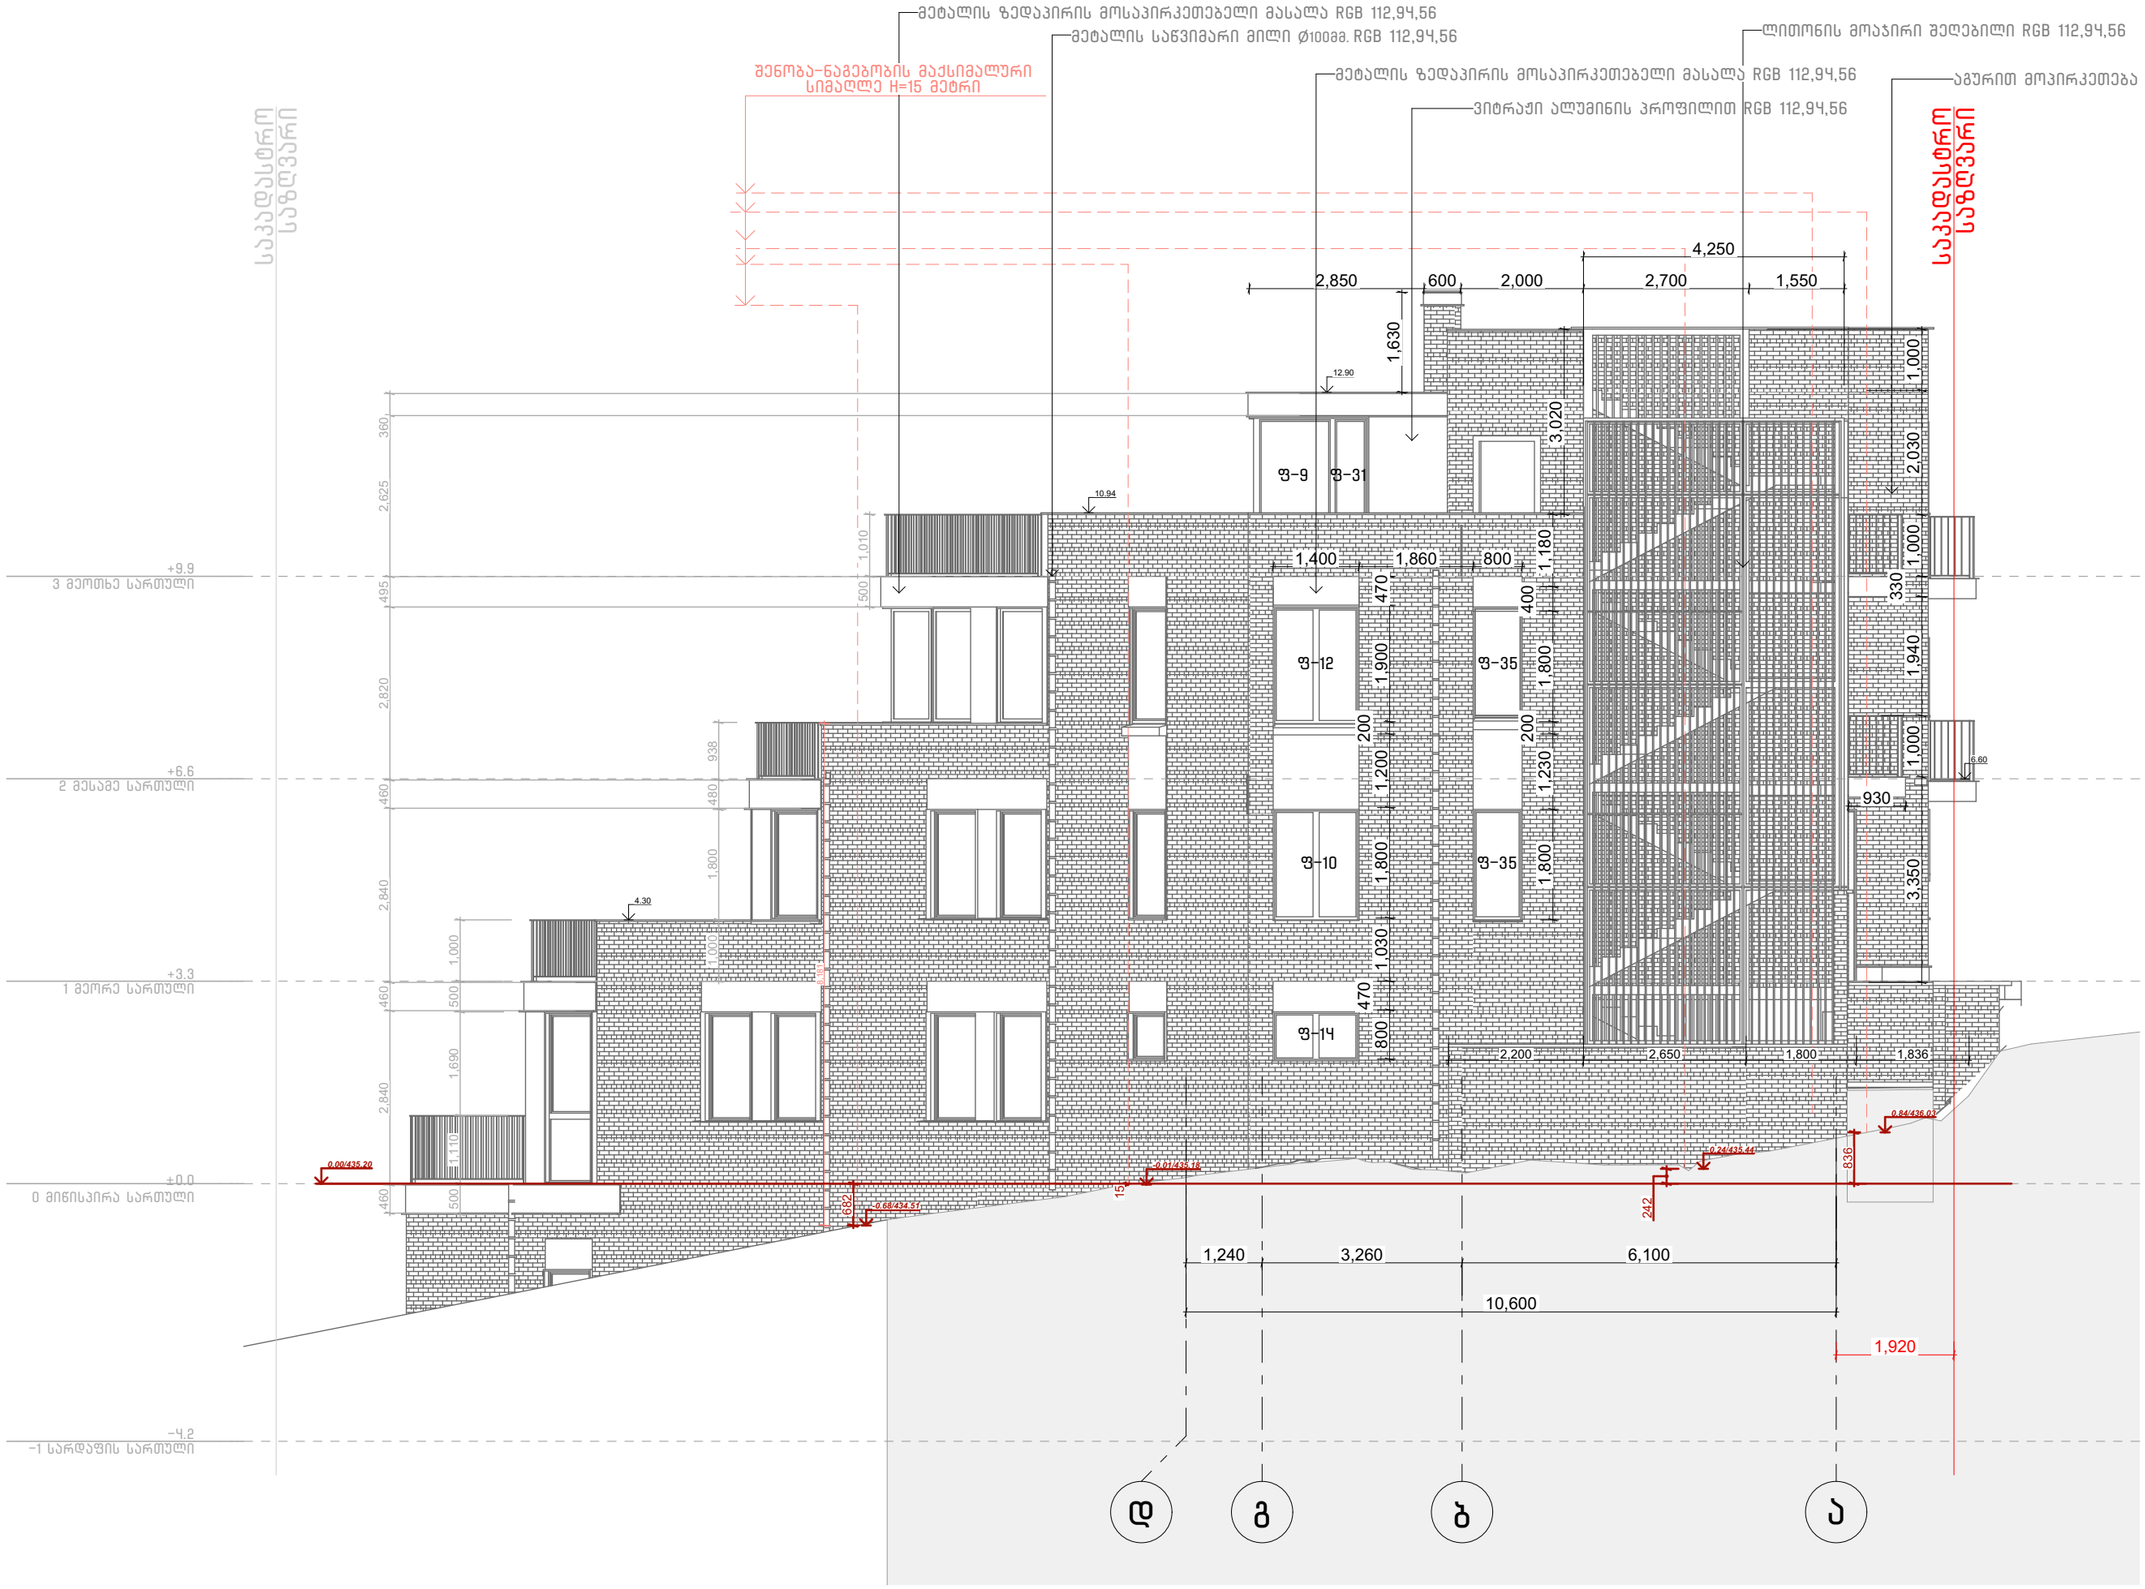

პირობითი ნიშნები:

საპროექტო ორგანიზაცია:
COMPANY NAME:

შ.პ.ს. "თბილქალაქპროექტი"
წყნეთის გზატკეცილი N52,
თბილისი
ს/კ 404892069

პროექტის დასახელება:
JOB TITLE:

მრავალბინიანი საცხოვრებელი სახლი ჩაისუბნის ქუჩაზე

მისამართი:
ADDRESS:

ჩაისუბნის ქუჩა N7, თბილისი,
ს/კ 01.16.06.039.014

ნიშნული ზღვის დონიდან:
ALTITUDE TO SEA LEVEL :

±0.00 = 435.2

ექსპლიკაცია:
EXPLICATION :

შენიშვნები:
NOTES:

1. ნახაზზე ზომები მოცემულია მილიმეტრებში.

2. ნახაზზე ნიშნულები მოცემულია მეტრებში.

3. ექსპლუატაციაში მიღებამდე პროექტში შესაძლებელია განხორციელდეს ცვლილებები.

4. ნახაზის ყველა ცვლილება შეთანხმების პროცესში შეთანხმებული უნდა იყოს პროექტის ავტორთან.

პროექტის სტატუსი DRAWING STATUS	შეს. თარიღი DATE

შემსრულებლები
PERFORMERS

თანამდებობა	სახელი გვარი	ხელმოწერა
დირექტორი	ლევან ხუხაშვილი	
მთავარი არქიტექტორი	თორნიკე დათებაშვილი	
პრ. ავტორი	თორნიკე დათებაშვილი	
არქიტექტორი	თამარ კახიძე	
ვიზუალიზაცია	ნიკა გორგოშაძე	

ფასადები

ნახაზის დასახელება
DRAWING TITLE

ფასადი დ-ა

ინდექსი N INDEX	ფურც. რაოდ. PAGES N.	ფურცლის ზომა
21	34	A 3

მასშტაბი
DRAWING SCALE
1:100

2023 წ.

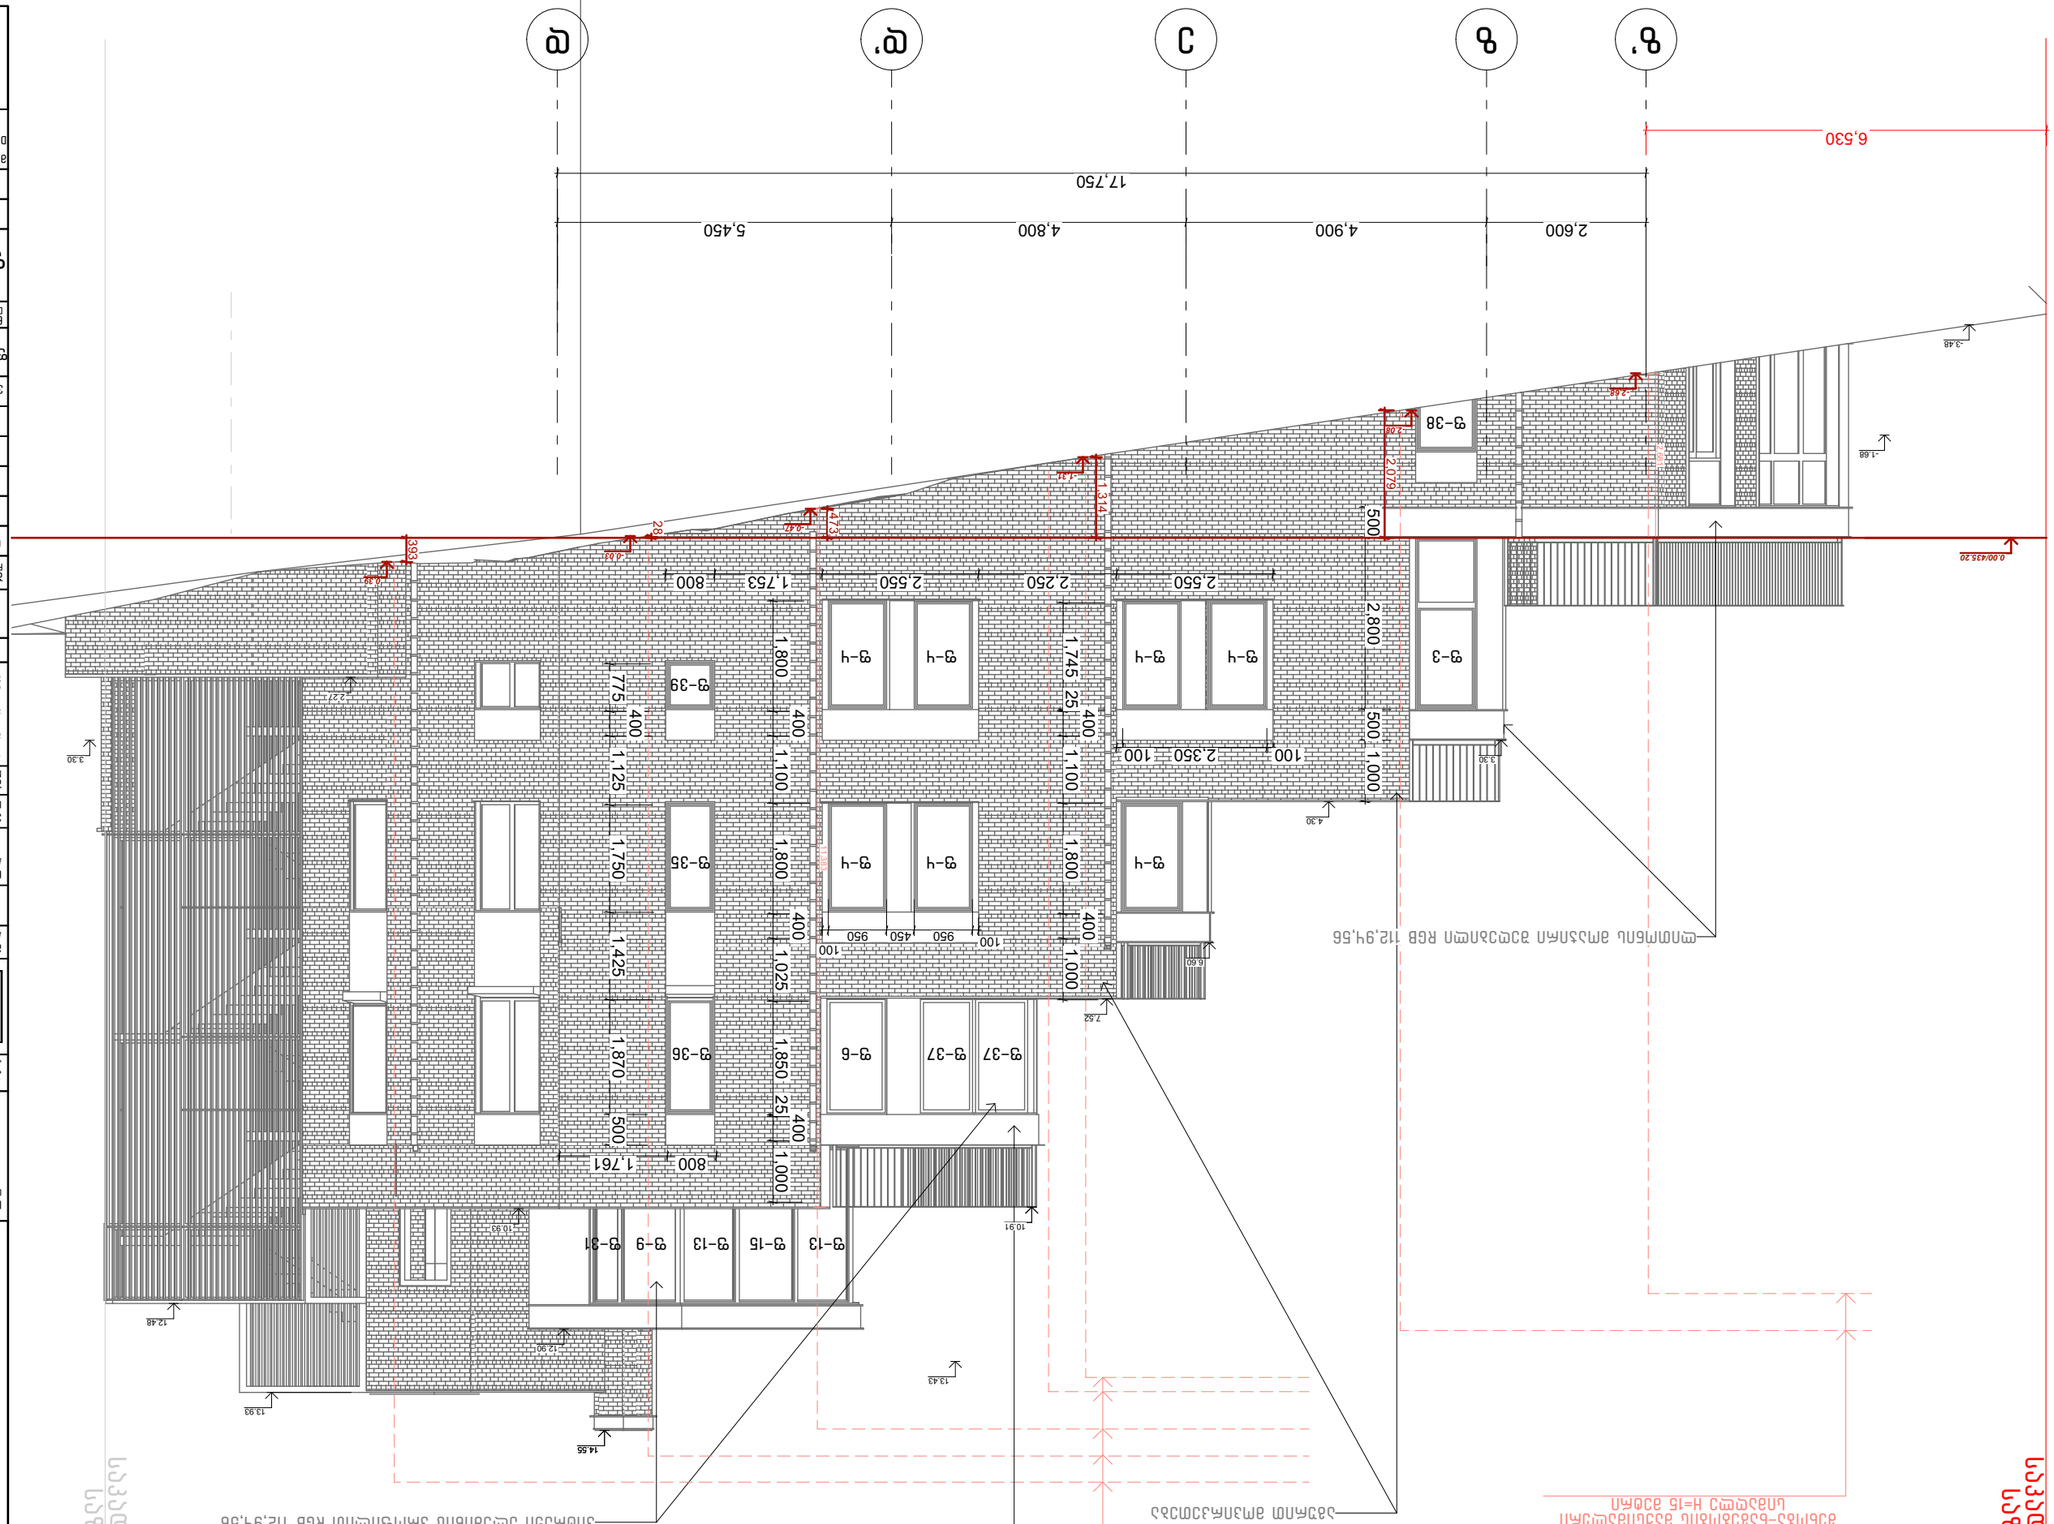

GSPublisherVersion 0.0.100.100

ფასადი ზ-დ

მასშტაბი
Drawing Scale

1:100

Job Title:

Address:

Explication:

Drawing Status

Notes:

Date

პროექტის დასახელება:

მისამართი:

Company name:

საპროექტო ორგანიზაცია:

ექსპლიკაცია:

2023 წ.

A 3

ფურცლის
ზომა

ნახაზის დასახელება

პროექტის სტატუსი

შენიშვნები:

Drawing title

შეს. თარიღი

თანამდებობა

დირექტორი

სახელი გვარი ხელმოწერა

მთავარი
არქიტექტორი

შემსრულებლები
performers

პრ. ავტორი

ინდექსი N
INDEX

ფურც. რაოდ.
PAGES N.

ფასადები

არქიტექტორი

ვიზუალიზაცია

1. ნახაზზე ზომები მოცემულია მილიმეტრებში.

პირობითი ნიშნები:

3. ექსპლუატაციაში მიღებამდე პროექტში შესაძლებელია განხორციელდეს
ცვლილებები.
4. ნახაზის ყველა ცვლილება მშენებლობის პროცესში შეთანხმებული
უნდა იყოს პროექტის ავტორთან.

2. ნახაზზე ნიშნულები მოცემულია მეტრებში.

altitude to sea level:

ნიშნული ზღვის დონიდან:

მრავალბინიანი საცხოვრებელი

სახლი ჩაისუბნის ქუჩაზე

ჩაისუბნის ქუჩა N7, თბილისი,
ს/კ 01.16.06.039.014

შ.პ.ს. "თბილქალაქპროექტი"

წყნეთის გზატკეცილი N52,
თბილისი
ს/კ 404892069

ლევან
ხუხაშვილი
თორნიკე
დათებაშვილი
თორნიკე
დათებაშვილი

თამარ კახიძე

ნიკა გორგოშაძე

±0.00 = 435.2

17,750 22 34

2,600 4,900 4,800 5,450 1,745 25400 1,100 1,800 400 1,000 500 2,800 500 1,000 1,800 400 1,100 1,800 400 1,025 1,850 25400 1,000

100 2,350 100

800 1,761775 400 1,125 1,750 1,425 1,870 500

11,383

2,681

2,550 2,250 2,550 1,753 800

100 950 450 950

100

14.55

13.43

13.93

12.48

12.90

10.91

6.60

3.30

0.00/435.20

2.27

3.30

10.93

7.52

4.30

- 1.68

-3.48

1,314

473

28

2,079

393

-2.68

-2.08

ვიტრაჟი ალუმინის პროფილით RGB 112,94,56 აგურით მოპირკეთება

მეტალის ზედაპირის მოსაპირკეთებელი მასალა RGB 112,94,56

ფ-13 ფ-15 ფ-13

ფ-37 ფ-37 ფ-6 ფ-36

ფ-4

ფ-39

ფ-3 ფ-4 ფ-4 ფ-4 ფ-4

ფ-4 ფ-4 ფ-35

შენობა-ნაგებობის მაქსიმალური
სიმაღლე H=15 მეტრი

ფ-38

ფ-9 ფ-31

შენობა-ნაგებობის მაქსიმალური
სიმაღლე H=15 მეტრი

საკადასტრო

საზღვარი

ზ' ზ ე დ' დ

საკადასტრო

საზღვარი

6,530

ლითონის მოაჯირი შეღებილი RGB 112,94,56

-1.31

-0.47

-0.03

0.39

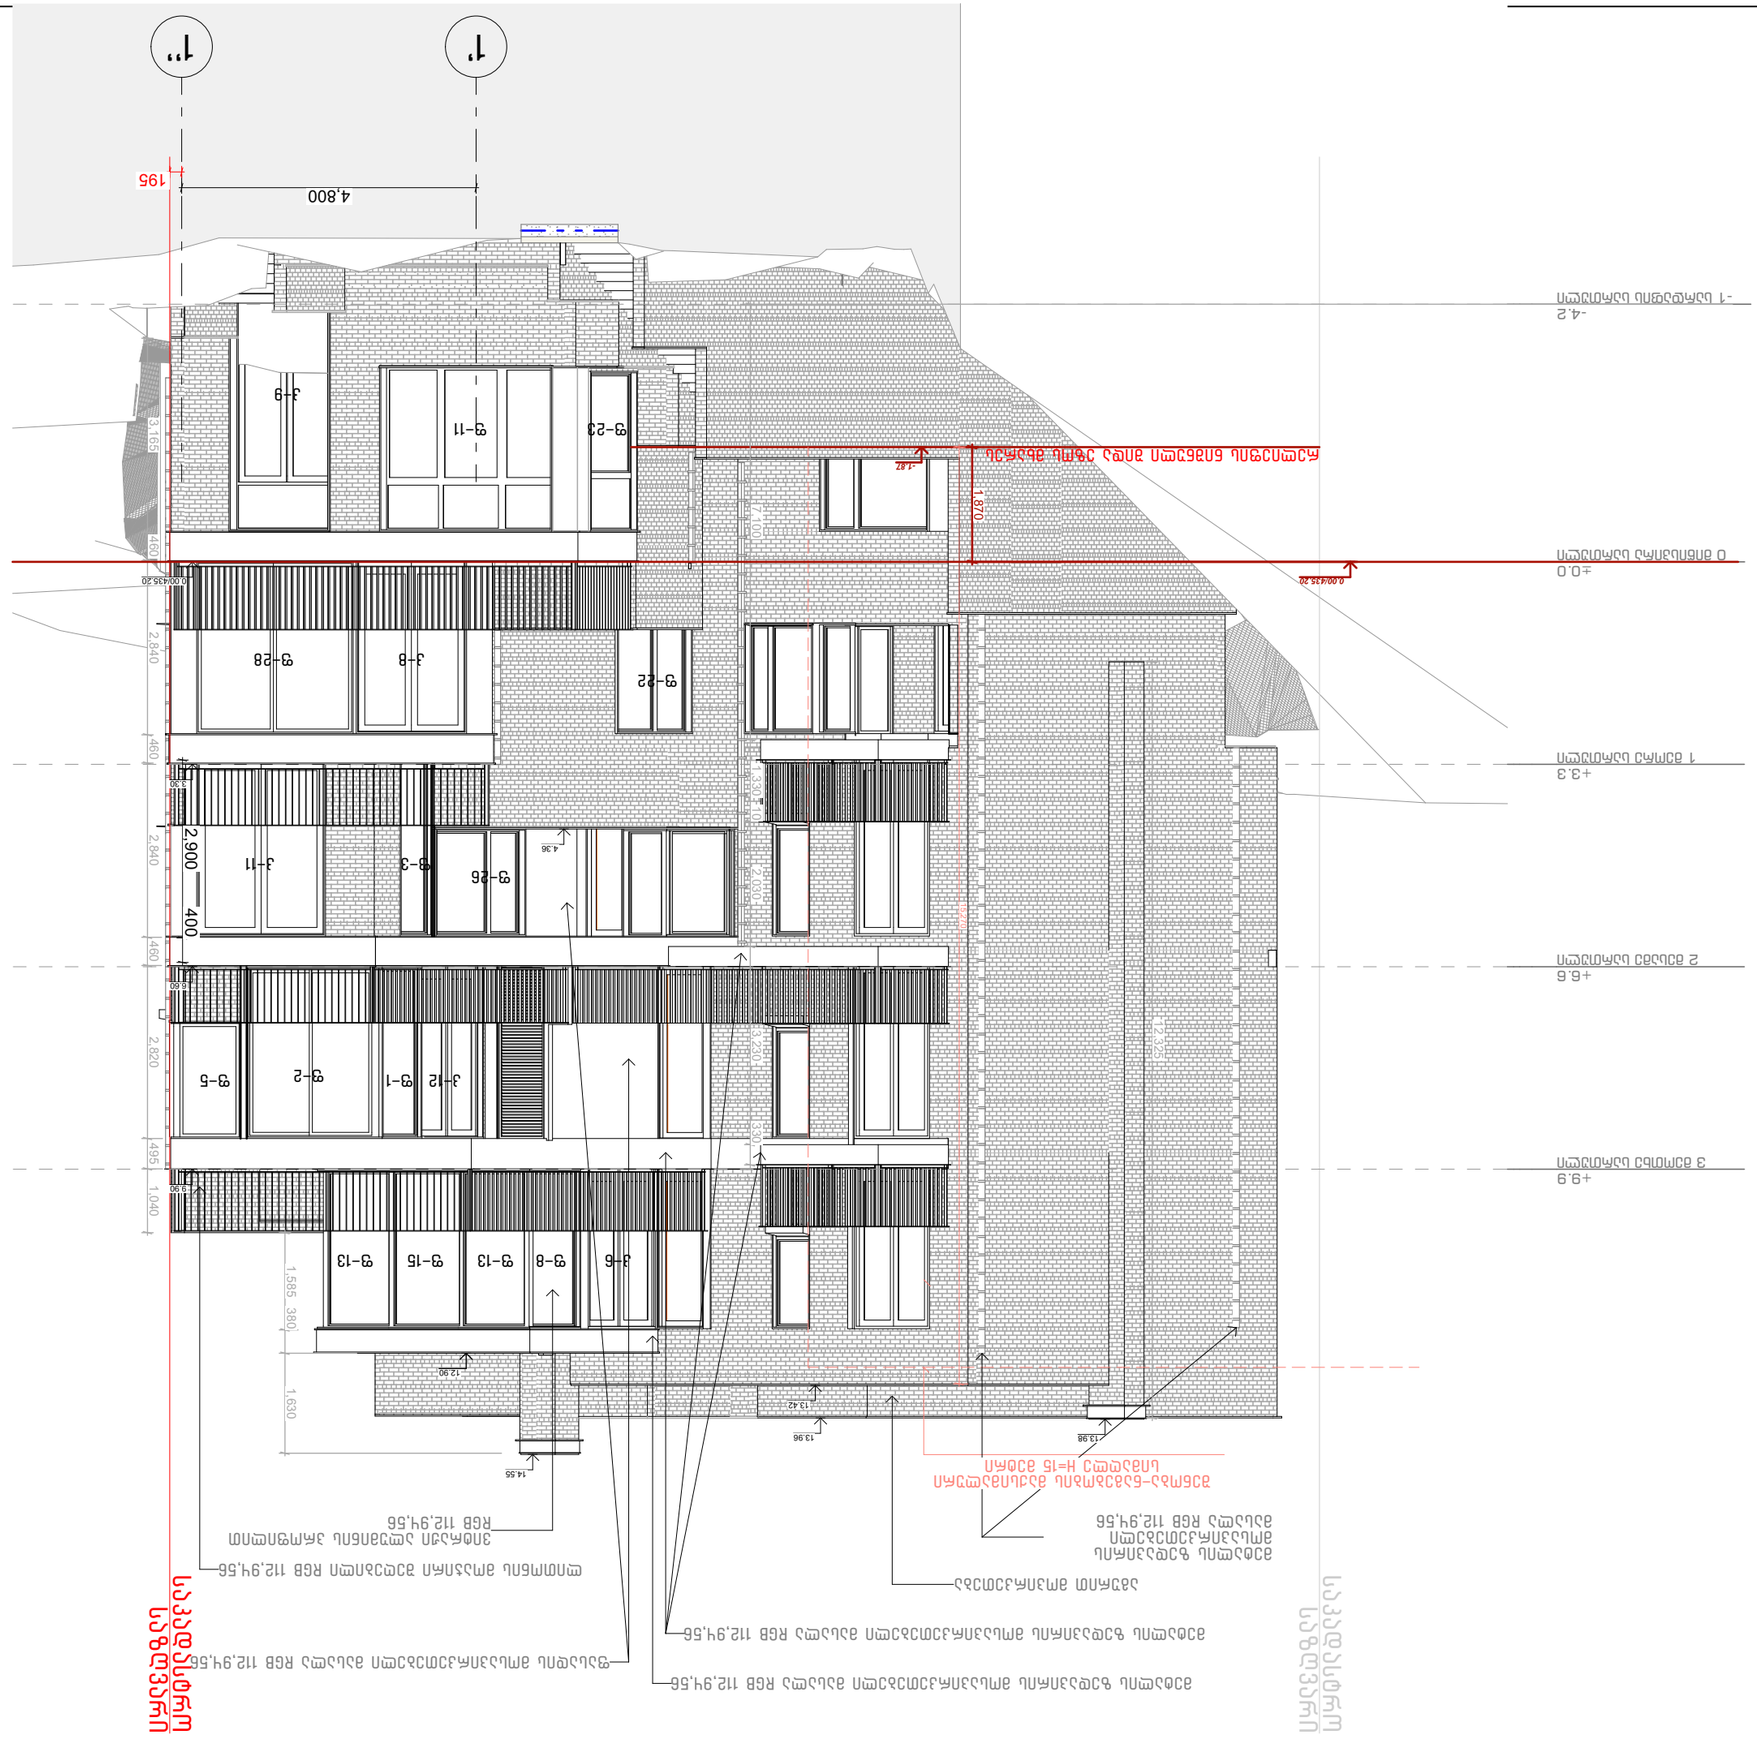

GSPublisherVersion 0.0.100.100

ფასადი 1'-1''

მასშტაბი
Drawing Scale

1:100

Job Title

:

Address

:

Explication

:

Drawing Status

Notes:

Date

პროექტის დასახელება

:

მისამართი

:

Company name

:

საპროექტო ორგანიზაცია

:

ექსპლიკაცია

:

202

3

წ

.A

3

ფურცლის
ზომა

ნახაზის დასახელება

პროექტის სტატუსი

შენიშვნები:

Drawing title

შეს

. თარიღი

თანამდებობა

დირექტორი

სახელი გვარი ხელმოწერა

მთავარი
არქიტექტორი

შემსრულებლები
performers

პრ. ავტორი

ინდექსი

N
INDE

X

ფურც. რაოდ.
PAGES N.

ფასადები

არქიტექტორი

ვიზუალიზაცია

1. ნახაზზე ზომები მოცემულია მილიმეტრებში

.

პირობითი ნიშნები

:

3. ექსპლუატაციაში მიღებამდე პროექტში შესაძლებელია განხორციელდეს
ცვლილებები.
4. ნახაზის ყველა ცვლილება მშენებლობის პროცესში შეთანხმებული
უნდა იყოს პროექტის ავტორთან. 2. ნახაზზე ნიშნულები მოცემულია მეტრებში

.

altitude to sea level

:

ნიშნული ზღვის დონიდან

:

მრავალბინიანი საცხოვრებელი

სახლი ჩაისუბნის ქუჩაზე

ჩაისუბნის ქუჩა N7, თბილისი

,

ს/კ 01.16.06.039.014

შ.პ.ს. "თბილქალაქპროექტი"
წყნეთის გზატკეცილი N52

,

თბილისი
ს/კ 404892069

ლევან
ხუხაშვილი
თორნიკე
დათებაშვილი
თორნიკე
დათებაშვილი

თამარ კახიძე

ნიკა გორგოშაძე ±0.00 = 43

5.2

23 34

-4.2
- 1 სარდაფის სართული

±0.0
0 მიწისპირა სართული

+3.3
1 მეორე სართული

+6.6
2 მესამე სართული

+9.9
3 მეოთხე სართული

4,800
195

2,900 400

15,270

13.98

14.55

13.42

12.90

9.90

6.60

3.30

0.00/435.20

1,585 380 1,630

3,165 460 2,840 460 2,840 460 2,820 495 1,040

12,325

4.36

7,100 1,330 10 2,030 3,230 330

13.96

0.00/435.20

-1.87

1,870

ვიტრაჟი ალუმინის პროფილით
RGB 112,94,56

აგურით მოპირკეთება
ლითონის მოაჯირი შეღებილი RGB 112,94,56

მეტალის ზედაპირის მოსაპირკეთებელი მასალა RGB 112,94,56 ფასადის მოსაპირკეთებელი მასალა RGB 112,94,5

6

მეტალის ზედაპირის
მოსაპირკეთებელი
მასალა RGB 112,94,56

მეტალის ზედაპირის მოსაპირკეთებელი მასალა RGB 112,94,56

საკადასტრო

საზღვარი

საკადასტრო

საზღვარი

კ-

9

ფ-11

კ-

8

კ-11

კ-1

2

ფ

-

2 ფ-

5

ფ-22
ფ-2

8

ფ-2

3

ფ

-

3

ფ-2

6

კ-

6 ფ-

8

1

' 1''

რელიეფის ნიშნული შიდა ეზოს მხარეს

ფ-1

3 ფ-1

5 ფ-1

3

ფ-1

შენობა-ნაგებობის მაქსიმალური
სიმაღლე H=15 მეტრი

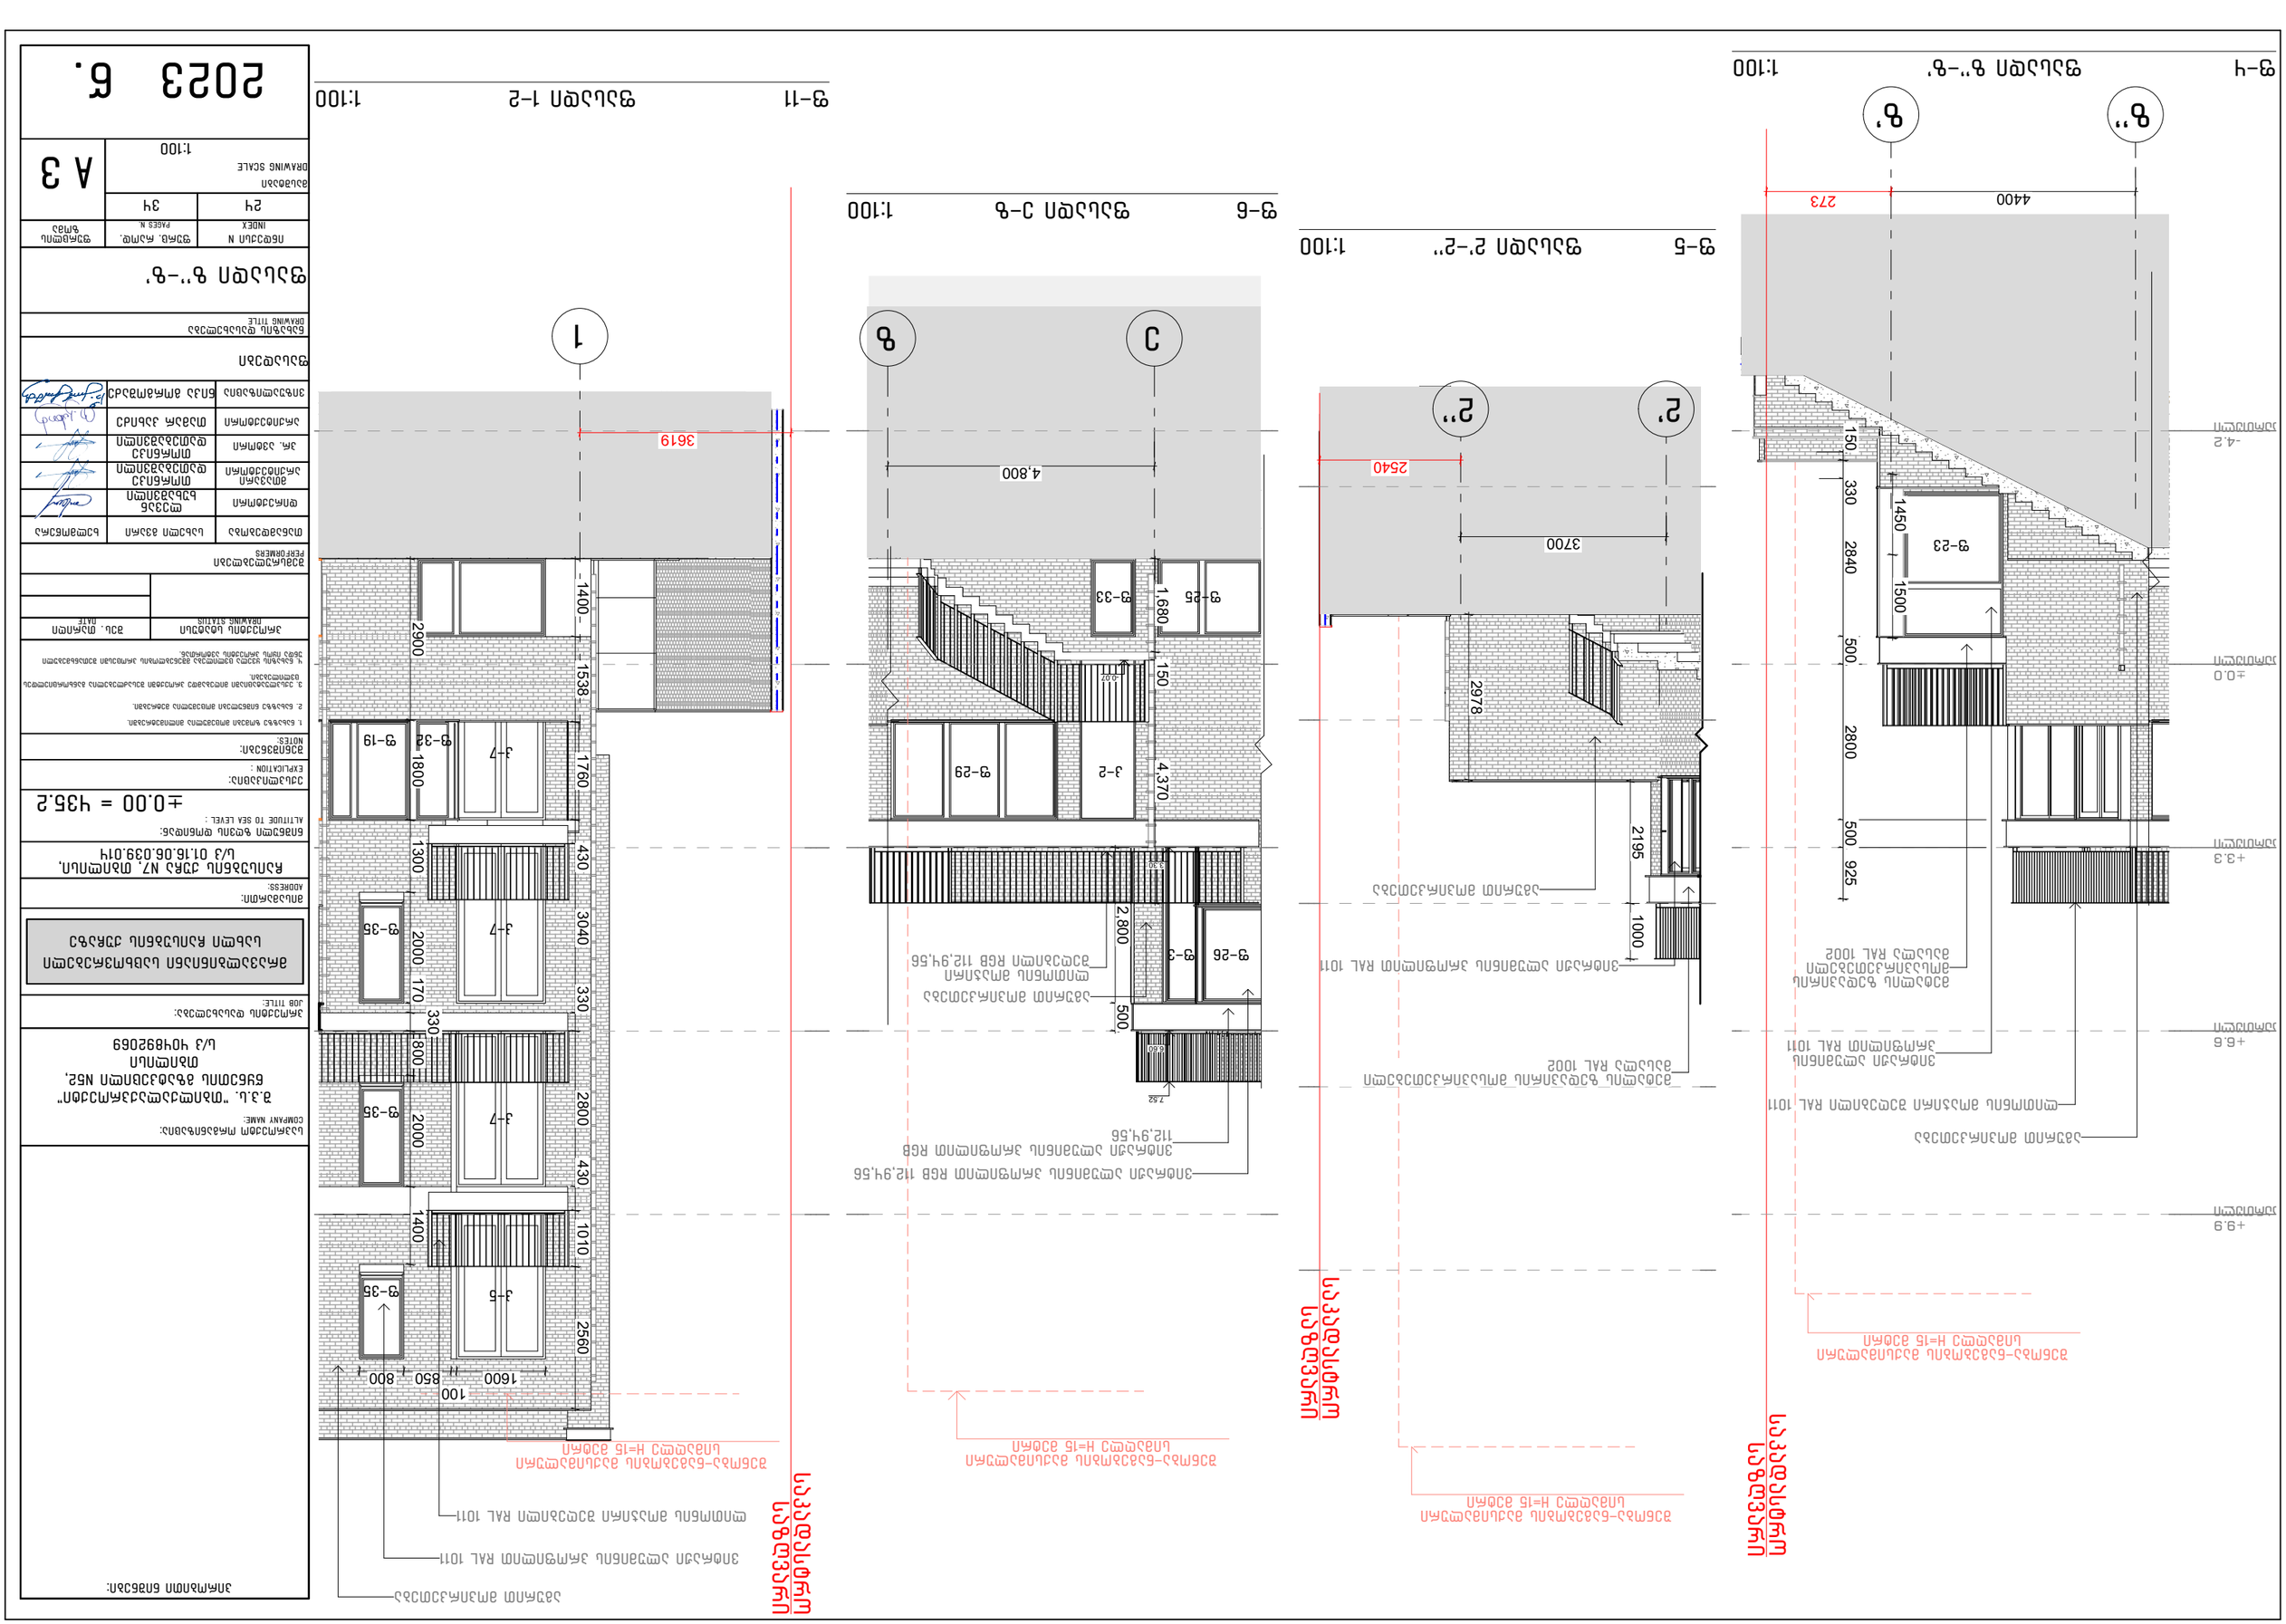

GSPublisherVersion 0.0.100.100

ფასადი ზ''-ზ'

მასშტაბი
Drawing Scale

1:100

Job Title:

Address:

Explication:

Drawing Status

Notes:

Date

პროექტის დასახელება:

მისამართი:

Company name:

საპროექტო ორგანიზაცია:

ექსპლიკაცია:

2023 წ.

A 3

ფურცლის
ზომა

ნახაზის დასახელება

პროექტის სტატუსი

შენიშვნები:

Drawing title

შეს. თარიღი

თანამდებობა

დირექტორი

სახელი გვარი ხელმოწერა

მთავარი
არქიტექტორი

შემსრულებლები
performers

პრ. ავტორი

ინდექსი N
INDEX

ფურც. რაოდ.
PAGES N.

ფასადები

არქიტექტორი

ვიზუალიზაცია

1. ნახაზზე ზომები მოცემულია მილიმეტრებში.

პირობითი ნიშნები:

3. ექსპლუატაციაში მიღებამდე პროექტში შესაძლებელია განხორციელდეს
ცვლილებები.
4. ნახაზის ყველა ცვლილება მშენებლობის პროცესში შეთანხმებული
უნდა იყოს პროექტის ავტორთან.

2. ნახაზზე ნიშნულები მოცემულია მეტრებში.

altitude to sea level:

ნიშნული ზღვის დონიდან:

მრავალბინიანი საცხოვრებელი

სახლი ჩაისუბნის ქუჩაზე

ჩაისუბნის ქუჩა N7, თბილისი,
ს/კ 01.16.06.039.014

შ.პ.ს. "თბილქალაქპროექტი"

წყნეთის გზატკეცილი N52,
თბილისი
ს/კ 404892069

ლევან
ხუხაშვილი
თორნიკე
დათებაშვილი
თორნიკე
დათებაშვილი

თამარ კახიძე

ნიკა გორგოშაძე

±0.00 = 435.2

24 34

- 4.2
ფის სართული

±0.0
პირა სართული

+3.3
ორე სართული

+6.6
სამე სართული

+9.9
თხე სართული

4400 273 1450 1500 150 330 2840 500 2800 500 925

ვიტრაჟი ალუმინის
პროფილით RAL 1011

აგურით მოპირკეთება

ლითონის მოაჯირი შეღებილი RAL 1011

მეტალის ზედაპირის
მოსაპირკეთებელი
მასალა RAL 1002

საკადასტრო

საზღვარი

ზ'' ზ'

ფ-23

შენობა-ნაგებობის მაქსიმალური
სიმაღლე H=15 მეტრი

3700

2540

2978

2195 1000

აგურით მოპირკეთება

2' 2''

საკადასტრო

საზღვარი

შენობა-ნაგებობის მაქსიმალური
სიმაღლე H=15 მეტრი

ვიტრაჟი ალუმინის პროფილით RAL 1011

მეტალის ზედაპირის მოსაპირკეთებელი
მასალა RAL 1002

4,800

1,680 150 4,370

2,800 500

7.52

6.60

3.30

-0.07

ვიტრაჟი ალუმინის პროფილით RGB 112,94,56

აგურით მოპირკეთება

ლითონის მოაჯირი
შეღებილი RGB 112,94,56

ვიტრაჟი ალუმინის პროფილით RGB
112,94,56

ე ზ

კ-2 ფ-29

ფ-25 ფ-33

ფ-26 ფ-3

შენობა-ნაგებობის მაქსიმალური
სიმაღლე H=15 მეტრი

3619

1400 1538 1760 430 3040 330 2800 430 1010 2560

2900 1800 1300 2000 170

330

800 2000 1400

1600

100
850 800

ვიტრაჟი ალუმინის პროფილით RAL 1011

აგურით მოპირკეთება

ლითონის მოაჯირი შეღებილი RAL 1011

1

შენობა-ნაგებობის მაქსიმალური
სიმაღლე H=15 მეტრი

საკადასტრო

საზღვარი

კ-5

კ-7

კ-7

კ-7
ფ-32 ფ-19

ფ-35

ფ-35

ფ-35

ფ-4 ფასადი ზ''-ზ' 1:100

ფ-5 ფასადი 2'-2'' 1:100

ფ-6 ფასადი ე-ზ 1:100

ფ-11 ფასადი 1-2 1:100

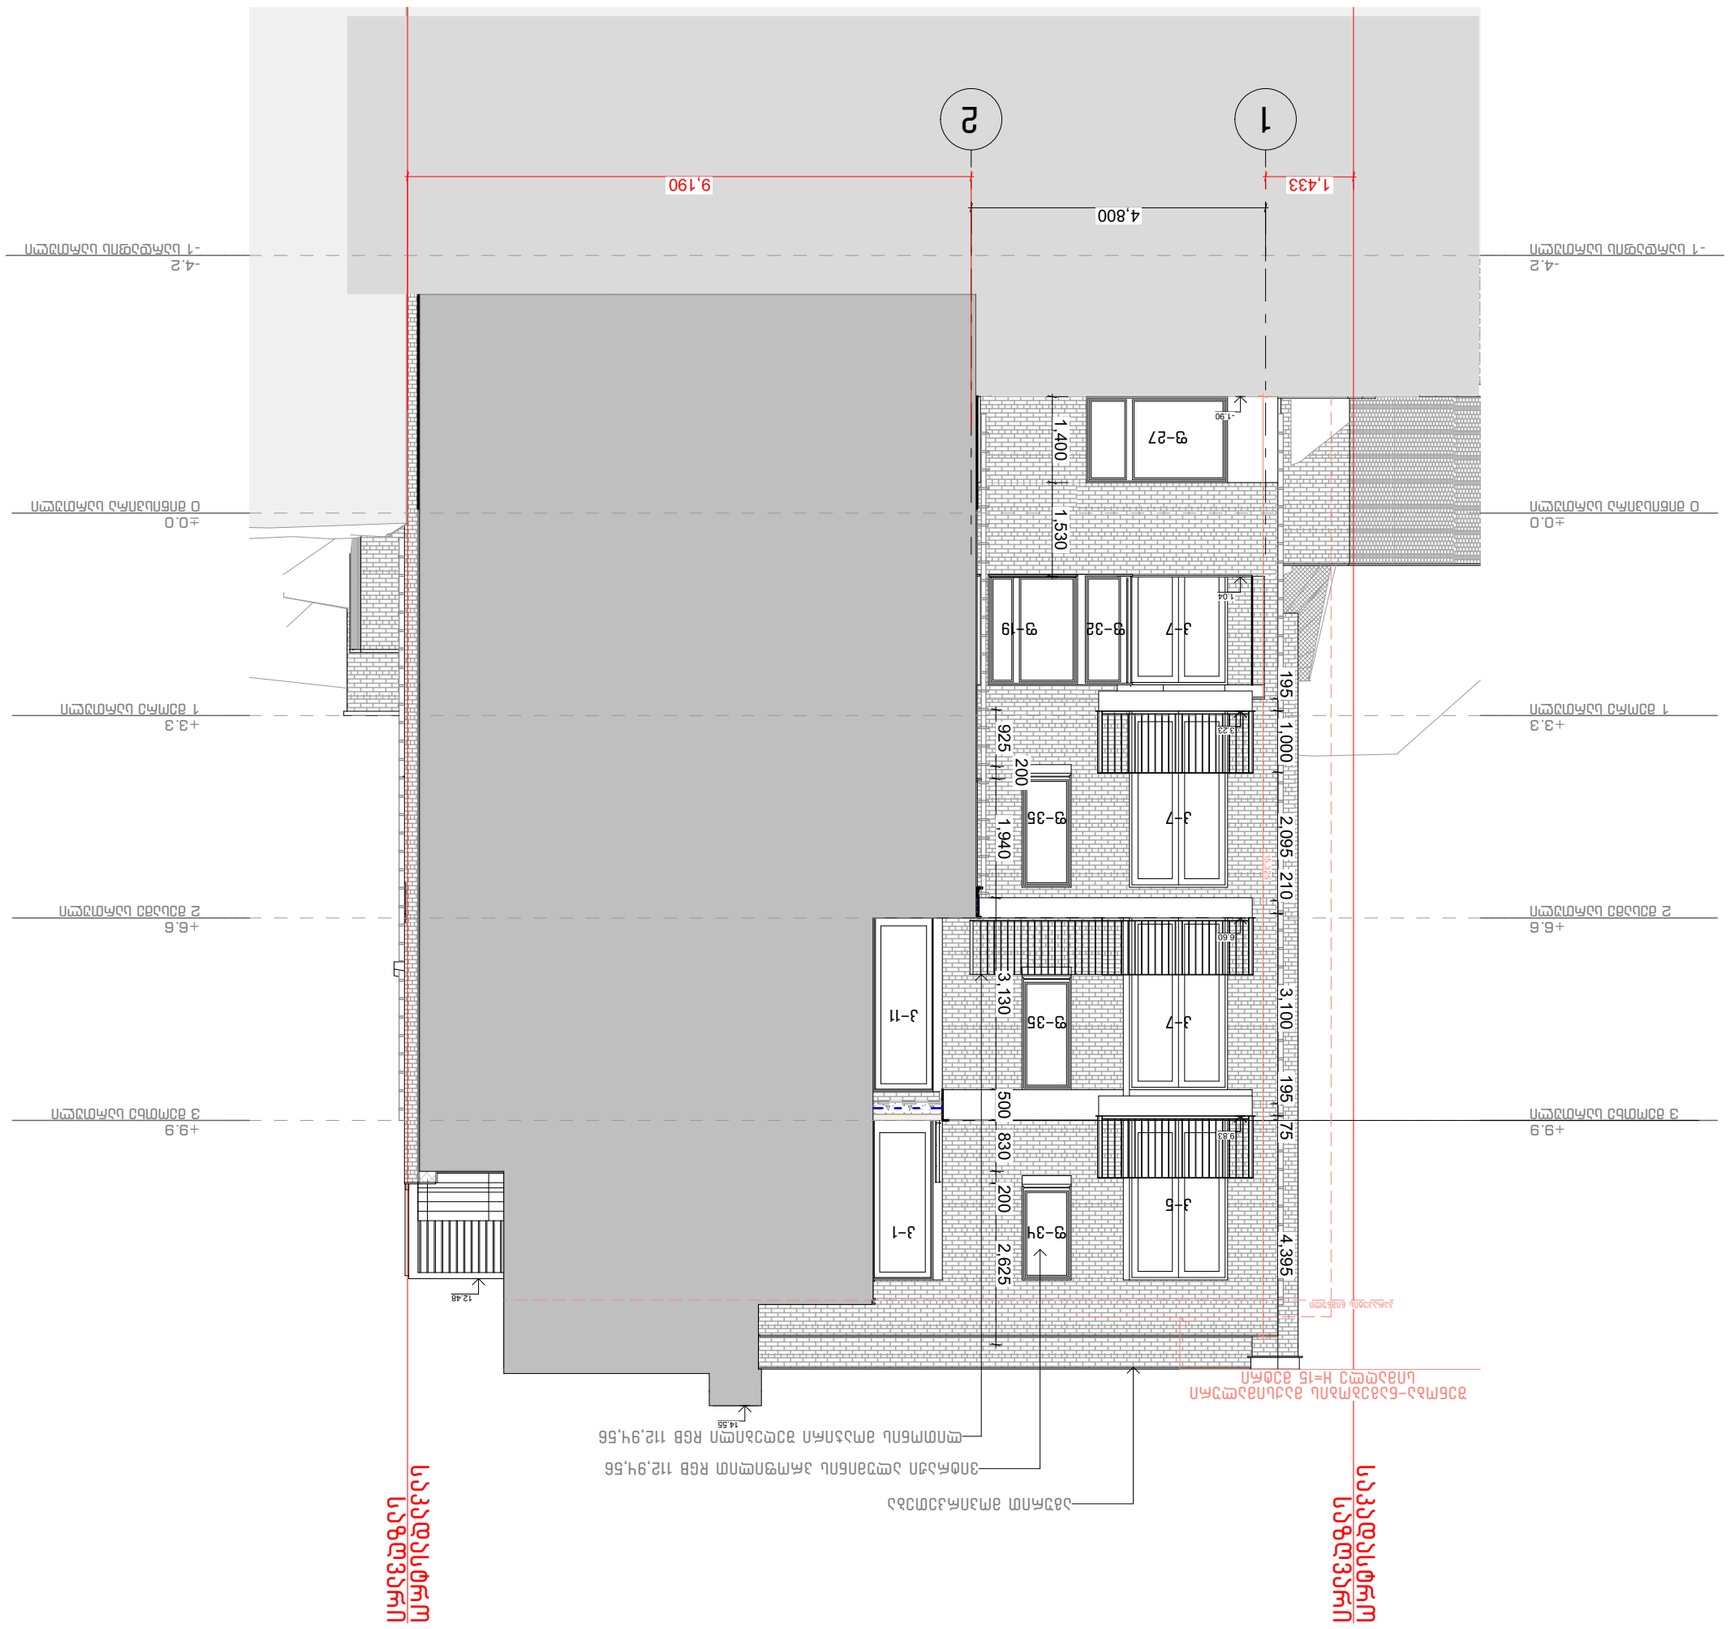

GSPublisherVersion 0.0.100.100

ფასადი 1-2

მასშტაბი
Drawing Scale

1:100

Job Title

:

Address

:

Explication

:

Drawing Status

Notes:

Date

პროექტის დასახელება

:

მისამართი

:

Company name

:

საპროექტო ორგანიზაცია

:

ექსპლიკაცია

:

202

3

წ

.A

3

ფურცლის
ზომა

ნახაზის დასახელება

პროექტის სტატუსი

შენიშვნები:

Drawing title

შეს

. თარიღი

თანამდებობა

დირექტორი

სახელი გვარი ხელმოწერა

მთავარი
არქიტექტორი

შემსრულებლები
performers

პრ. ავტორი

ინდექსი

N
INDE

X

ფურც. რაოდ.
PAGES N.

ფასადები

არქიტექტორი

ვიზუალიზაცია

1. ნახაზზე ზომები მოცემულია მილიმეტრებში

.

პირობითი ნიშნები

:

3. ექსპლუატაციაში მიღებამდე პროექტში შესაძლებელია განხორციელდეს
ცვლილებები.
4. ნახაზის ყველა ცვლილება მშენებლობის პროცესში შეთანხმებული
უნდა იყოს პროექტის ავტორთან. 2. ნახაზზე ნიშნულები მოცემულია მეტრებში

.

altitude to sea level

:

ნიშნული ზღვის დონიდან

:

მრავალბინიანი საცხოვრებელი

სახლი ჩაისუბნის ქუჩაზე

ჩაისუბნის ქუჩა N7, თბილისი

,

ს/კ 01.16.06.039.014

შ.პ.ს. "თბილქალაქპროექტი"
წყნეთის გზატკეცილი N52

,

თბილისი
ს/კ 404892069

ლევან
ხუხაშვილი
თორნიკე
დათებაშვილი
თორნიკე
დათებაშვილი

თამარ კახიძე

ნიკა გორგოშაძე ±0.00 = 43

5.2

25 34

-4.2
- 1 სარდაფის სართული

- 4.2
- 1 სარდაფის სართული

±0.0
0 მიწისპირა სართული

±0.0 0 მიწისპირა სართული

+3.3
1 მეორე სართული

+3.3 1 მეორე სართული

+6.6
2 მესამე სართული

+6.6 2 მესამე სართული

+9.9
3 მეოთხე სართული

+9.9 3 მეოთხე სართული

4,800

1,433 9,190 195 1,000 2,095 210 3,100 195 75 4,395 1,400 1,530 925 200 1,940 3,130 500 830 200 2,625 15,325

14.55

12.48

9.83

6.60

3.23

1.04

- 1.90

ვიტრაჟი ალუმინის პროფილით RGB 112,94,56

აგურით მოპირკეთება

ლითონის მოაჯირი შეღებილი RGB 112,94,56

საკადასტრო

საზღვარი

1

2

საკადასტრო

საზღვარი

ფ-2

7

კ-

7 ფ-32 ფ-1

9

კ-

7

კ-

7

კ-

5

ფ-3

4

კ

-

1

ფ-3

კ

-11

5

ფ-3

5

შენობა-ნაგებობის მაქსიმალური
სიმაღლე H=15 მეტრი

პარაპეტის ნიშნული

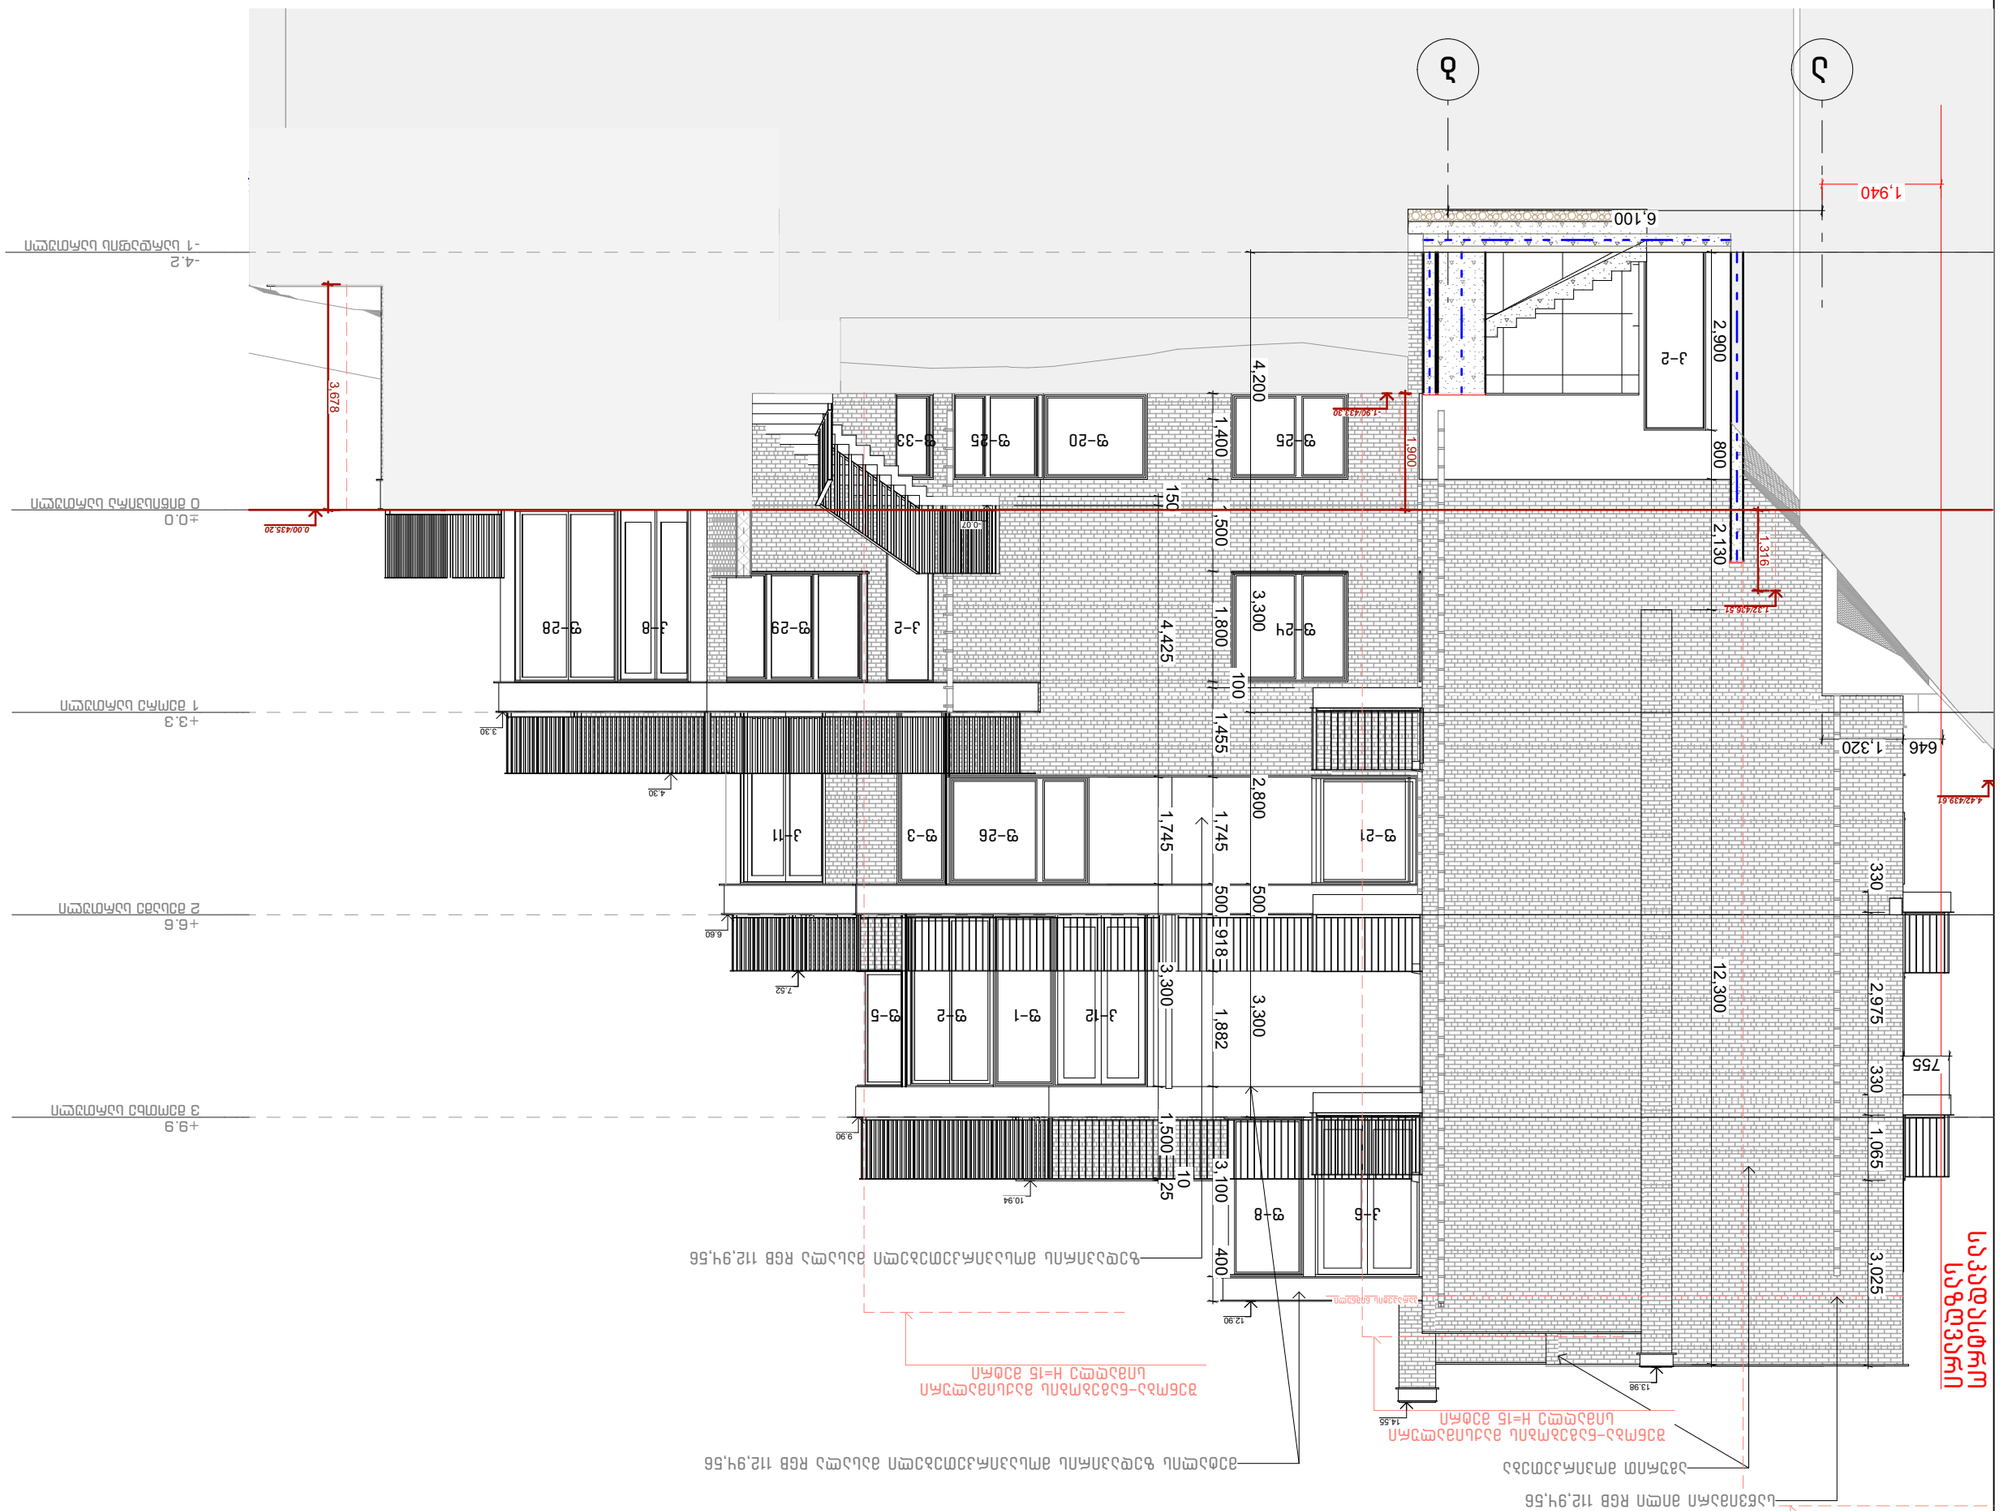

GSPublisherVersion 0.0.100.100

მასშტაბი
Drawing Scale

1:100

Job Title:

Address:

Explication:

Drawing Status

Notes:

Date

პროექტის დასახელება:

მისამართი:

Company name:

საპროექტო ორგანიზაცია:

ექსპლიკაცია:

2023 წ.

A 3

ფურცლის
ზომა

ნახაზის დასახელება

პროექტის სტატუსი

შენიშვნები:

Drawing title

შეს. თარიღი

თანამდებობა

დირექტორი

სახელი გვარი ხელმოწერა

მთავარი
არქიტექტორი

შემსრულებლები
performers

პრ. ავტორი

ინდექსი N
INDEX

ფურც. რაოდ.
PAGES N.

არქიტექტორი

1. ნახაზზე ზომები მოცემულია სანტიმეტრებში.

პირობითი ნიშნები:

3. ექსპლუატაციაში მიღებამდე პროექტში შესაძლებელია განხორციელდეს
ცვლილებები.
4. ნახაზის ყველა ცვლილება მშენებლობის პროცესში შეთანხმებული
უნდა იყოს პროექტის ავტორთან.

2. ნახაზზე ნიშნულები მოცემულია მეტრებში.

altitude to sea level:

ნიშნული ზღვის დონიდან:

მრავალბინიანი საცხოვრებელი

სახლი ჩაისუბნის ქუჩაზე

ჩაისუბნის ქუჩა N7, თბილისი,
ს/კ 01.16.06.039.014

ფასადი ა-ზ

ფასადები

არქიტექტორი

შ.პ.ს. "თბილქალაქპროექტი"

წყნეთის გზატკეცილი N52,
თბილისი
ს/კ 404892069

ლევან
ხუხაშვილი
თორნიკე
დათებაშვილი
თორნიკე
დათებაშვილი

თამარ კახიძე

ნიკა გორგოშაძე

±0.00 = 435.2

- 4.2
- 1 სარდაფის სართული

±0.0
0 მიწისპირა სართული

+3.3
1 მეორე სართული

+6.6
2 მესამე სართული

+9.9
3 მეოთხე სართული

6,100

2,900 800 2,130 12,300

646 1,320

755

1,940

1,400 1,500 1,800

100

1,455 1,745 500 918 1,882 3,100 400

330 2,975 330 1,065 3,025
150 4,425 1,745 3,300 1,500 1025

13.98

14.55

12.90

10.94

9.90

6.60

7.52

3.30

4.30

-0.07

4,200 3,300 2,800 500 3,300

0.00/435.20

-1.90/433.30

1.32/436.51

4.42/439.61

3,678

1,900

1,316

აგურით მოპირკეთება მეტალის ზედაპირის მოსაპირკეთებელი მასალა RGB 112,94,56

ზედაპირის მოსაპირკეთებელი მასალა RGB 112,94,56

ა ბ

კ-2

საკადასტრო

საზღვარი

შენობა-ნაგებობის მაქსიმალური
სიმაღლე H=15 მეტრი

შენობა-ნაგებობის მაქსიმალური
სიმაღლე H=15 მეტრი

ფ-25 ფ-20 ფ-25 ფ-33

ფ-24 კ-2 ფ-29 კ-8 ფ-28

ფ-21 ფ-26 ფ-3 კ-11

კ-12 ფ-2 ფ-5

კ-6 ფ-8

ფ-1

პარაპეტის ნიშნული

საწვიმარი მილი RGB 112,94,56

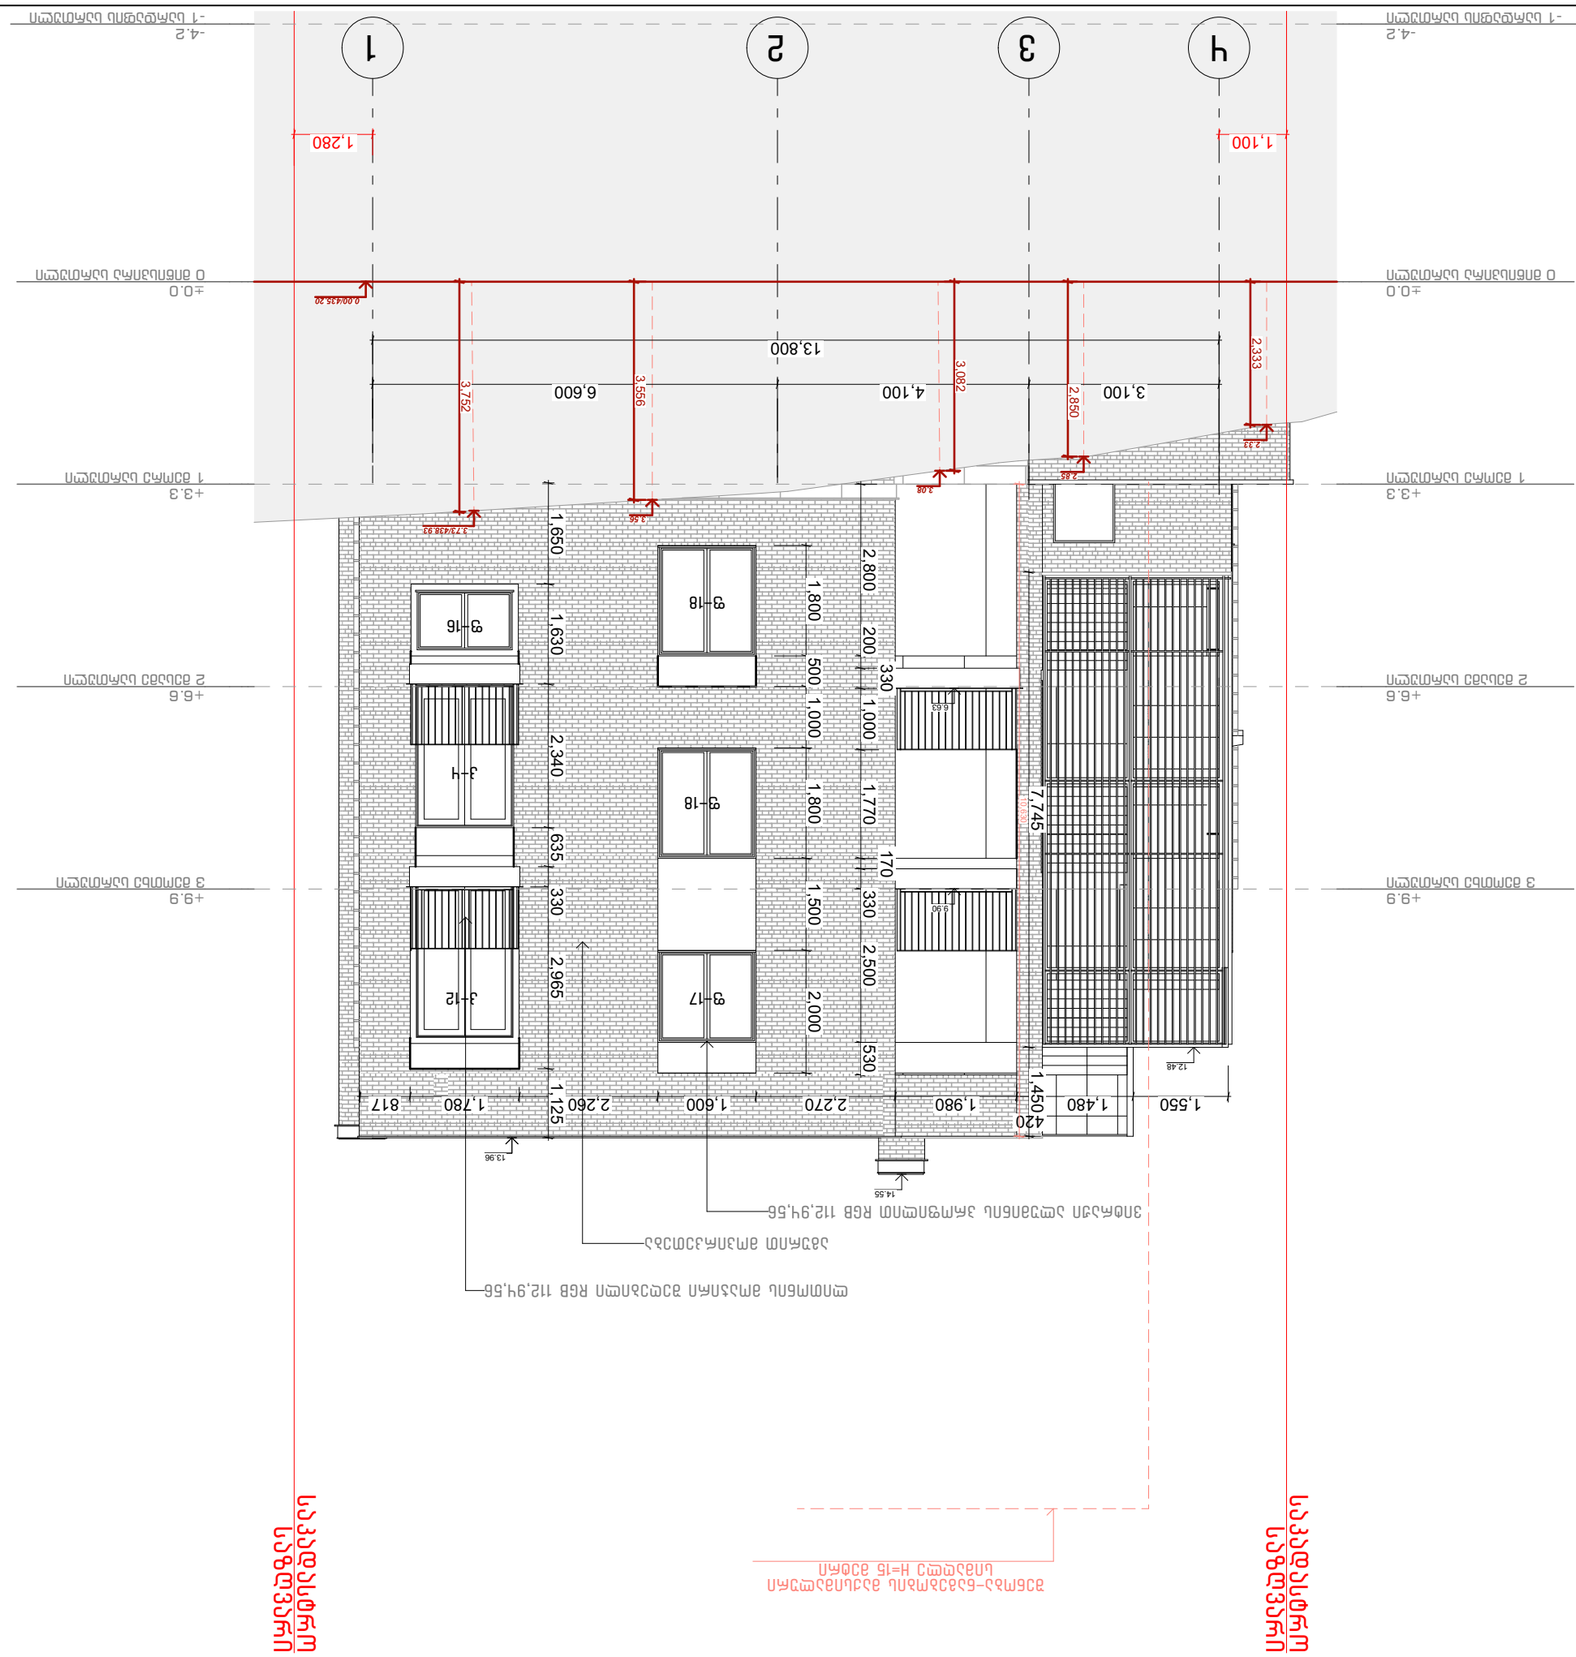

GSPublisherVersion 0.0.100.100

მასშტაბი
Drawing Scale

1:100

Job Title:

Address:

Explication:

Drawing Status

Notes:

Date

პროექტის დასახელება:

მისამართი:

Company name:

საპროექტო ორგანიზაცია:

ექსპლიკაცია:

2023 წ.

A 3

ფურცლის
ზომა

ნახაზის დასახელება

პროექტის სტატუსი

შენიშვნები:

Drawing title

შეს. თარიღი

თანამდებობა

დირექტორი

სახელი გვარი ხელმოწერა

მთავარი
არქიტექტორი

შემსრულებლები
performers

პრ. ავტორი

ინდექსი N
INDEX

ფურც. რაოდ.
PAGES N.

არქიტექტორი

1. ნახაზზე ზომები მოცემულია სანტიმეტრებში.

პირობითი ნიშნები:

3. ექსპლუატაციაში მიღებამდე პროექტში შესაძლებელია განხორციელდეს
ცვლილებები.
4. ნახაზის ყველა ცვლილება მშენებლობის პროცესში შეთანხმებული
უნდა იყოს პროექტის ავტორთან.

2. ნახაზზე ნიშნულები მოცემულია მეტრებში.

altitude to sea level:

ნიშნული ზღვის დონიდან:

მრავალბინიანი საცხოვრებელი

სახლი ჩაისუბნის ქუჩაზე

ჩაისუბნის ქუჩა N7, თბილისი,
ს/კ 01.16.06.039.014

ფასადი 4-1

ფასადები

არქიტექტორი

შ.პ.ს. "თბილქალაქპროექტი"

წყნეთის გზატკეცილი N52,
თბილისი
ს/კ 404892069

ლევან
ხუხაშვილი
თორნიკე
დათებაშვილი
თორნიკე
დათებაშვილი

თამარ კახიძე

ნიკა გორგოშაძე

±0.00 = 435.2

- 4.2
- 1 სარდაფის სართული

- 4.2
- 1 სარდაფის სართული

±0.0
0 მიწისპირა სართული

±0.0
0 მიწისპირა სართული

+3.3
1 მეორე სართული

+3.3
1 მეორე სართული

+6.6
2 მესამე სართული

+6.6
2 მესამე სართული

+9.9
3 მეოთხე სართული

+9.9
3 მეოთხე სართული

3,100 4,100 6,600

13,800

1,100 1,280 1,800 500 1,000 1,800 1,500 2,000

1,550 1,480

420

1,980 2,270 1,600 2,260 1,780 817 1,650 1,630 2,340 635 330 2,965 1,125 2,800 200 330 1,000 1,770 170 330 2,500 530

7,745 1,450

10,630

14.55

13.96

12.48

9.90

6.63

0.00/435.20

2.332,333

2,850
3,082

3,556

3,752

2.85

3.08

3.56

3.73/438.93

ვიტრაჟი ალუმინის პროფილით RGB 112,94,56

აგურით მოპირკეთება

ლითონის მოაჯირი შეღებილი RGB 112,94,56

4 3 2 1

კ-2

საკადასტრო

საზღვარი

საკადასტრო

საზღვარი

ფ-17

ფ-18

ფ-18

ფ-16

კ-4

კ-12

შენობა-ნაგებობის მაქსიმალური
სიმაღლე H=15 მეტრი

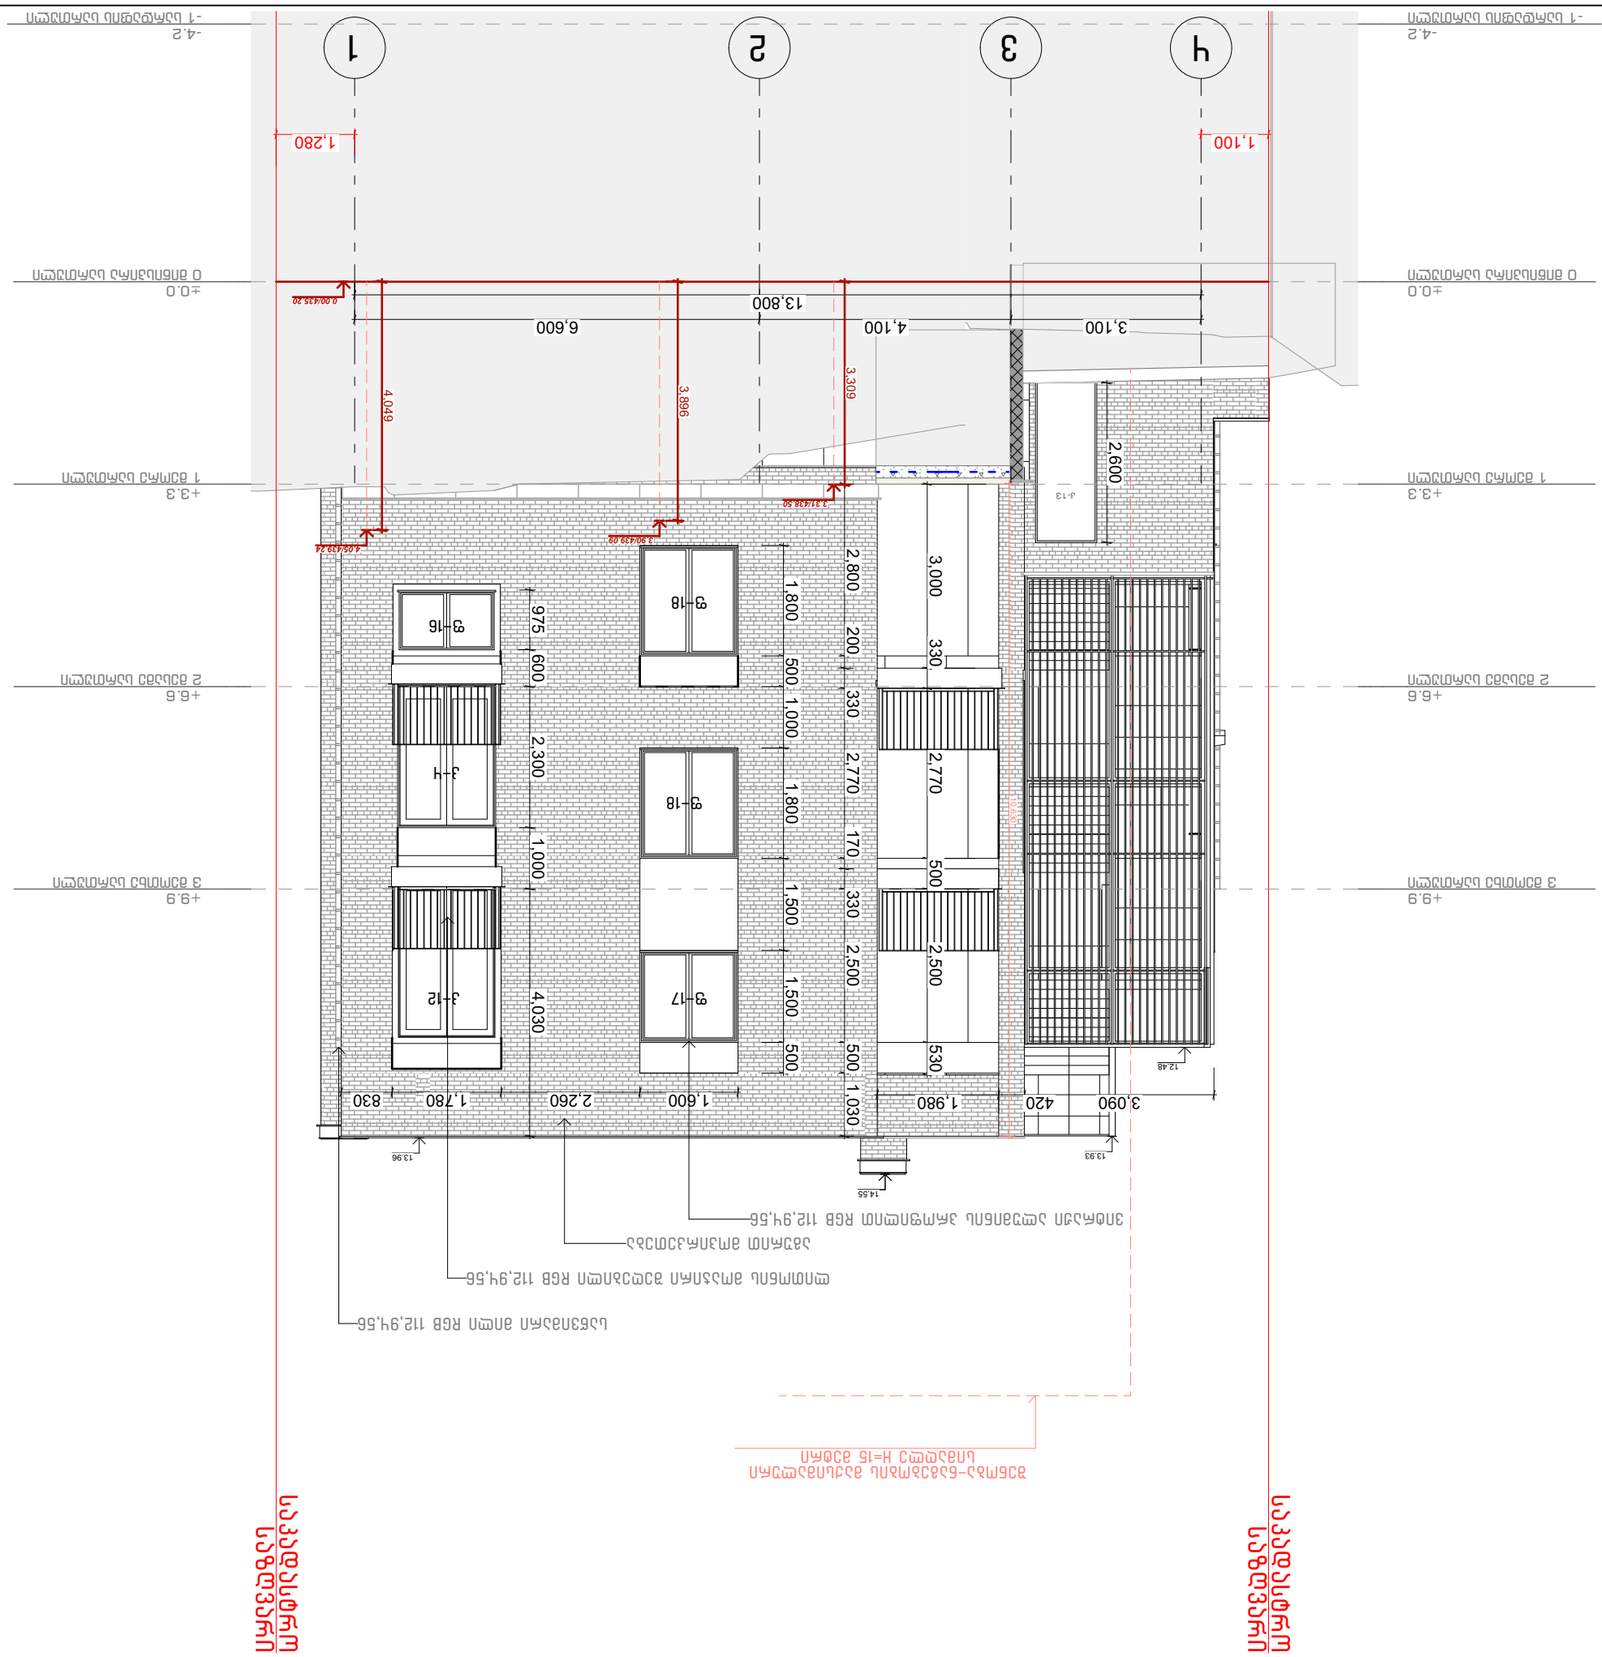

GSPublisherVersion 0.0.100.100

მასშტაბი
Drawing Scale

1:100

Job Title

:

Address

:

Explication

:

Drawing Status

Notes:

Date

პროექტის დასახელება

:

მისამართი

:

Company name

:

საპროექტო ორგანიზაცია

:

ექსპლიკაცია

:

202

3

წ

.A

3

ფურცლის
ზომა

ნახაზის დასახელება

პროექტის სტატუსი

შენიშვნები:

Drawing title

შეს

. თარიღი

თანამდებობა

დირექტორი

სახელი გვარი ხელმოწერა

მთავარი
არქიტექტორი

შემსრულებლები
performers

პრ. ავტორი

ინდექსი

N
INDE

X

ფურც. რაოდ.
PAGES N.

არქიტექტორი

1. ნახაზზე ზომები მოცემულია სანტიმეტრებში.

პირობითი ნიშნები

:

3. ექსპლუატაციაში მიღებამდე პროექტში შესაძლებელია განხორციელდეს
ცვლილებები.
4. ნახაზის ყველა ცვლილება მშენებლობის პროცესში შეთანხმებული
უნდა იყოს პროექტის ავტორთან. 2. ნახაზზე ნიშნულები მოცემულია მეტრებში

.

altitude to sea level

:

ნიშნული ზღვის დონიდან

:

მრავალბინიანი საცხოვრებელი

სახლი ჩაისუბნის ქუჩაზე

ჩაისუბნის ქუჩა N7, თბილისი

,

ს/კ 01.16.06.039.014

ფასადი 4-1 (დახრილი
ზედაპირის ჩვენებით)

ფასადები

არქიტექტორი

შ.პ.ს. "თბილქალაქპროექტი"
წყნეთის გზატკეცილი N52

,

თბილისი
ს/კ 404892069

ლევან
ხუხაშვილი
თორნიკე
დათებაშვილი
თორნიკე
დათებაშვილი

თამარ კახიძე

ნიკა გორგოშაძე ±0.00 = 43

5.2

-4.2
- 1 სარდაფის სართული

- 4.2
- 1 სარდაფის სართული

±0.0
0 მიწისპირა სართული

±0.0 0 მიწისპირა სართული

+3.3
1 მეორე სართული

+3.3 1 მეორე სართული

+6.6
2 მესამე სართული

+6.6 2 მესამე სართული

+9.9
3 მეოთხე სართული

+9.9 3 მეოთხე სართული

1,100 1,280

3,100 4,100 6,600

13,800

2,800 200 330 2,770 170 330 2,500 500 1,030

3,090 420 1,9803,000 330 2,770 500 2,500 530 2,600

1,800 500 1,000 1,800 1,500 1,500 500

1,600 2,260 1,780 830 975 600 2,300 1,000 4,030

10,630

14.55

12.48

13.93 13.96

0.00/435.20

3,896

4,049
3,309

4.05/439.24
3.90/439.09

3.31/438.50

ვიტრაჟი ალუმინის პროფილით RGB 112,94,56

აგურით მოპირკეთება

ლითონის მოაჯირი შეღებილი RGB 112,94,56

კ-13

საწვიმარი მილი RGB 112,94,56

4

3

2

1

საკადასტრო

საზღვარი

საკადასტრო

საზღვარი

შენობა-ნაგებობის მაქსიმალური
სიმაღლე H=15 მეტრი

ფ-1

7

ფ-1

8

ფ-1

8

ფ-1

6

კ-

4

კ-

1

2

ფანჯრების სპეციფიკაცია

დასახელება	ზომები	რაოდენობა	ნიმუში
ფ – 1	1,010×2,800	1	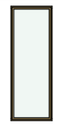
ფ – 2	2,090×2,800	1	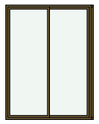
ფ – 3	800×2,900	1	
ფ – 4	1,000×1,800	7	
ფ – 5	1,015×1,900	1	
ფ – 6	1,000×1,900	1	
ფ – 7	1,000×2,800	1	
ფ – 8	1,174×2,600	1	 
ფ – 9	1,250×2,600	1	
ფ – 10	1,400×1,800	1	
ფ – 11	3,100×2,700	1	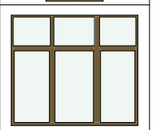
ფ – 12	1,400×1,900	1	
ფ – 13	1,400×2,600	2	
ფ – 14	1,400×800	1	
ფ – 15	1,500×2,600	1	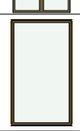
ფ – 16	1,600×1,000	1	

ფანჯრების სპეციფიკაცია

დასახელება	ზომები	რაოდენობა	ნიმუში
ფ – 17	1,600×1,500	1	
ფ – 18	1,600×1,800	2	
ფ – 19	1,455×1,800	1	
ფ – 20	1,700×1,400	1	
ფ – 21	1,480×1,775	1	
ფ – 22	1,600×1,775	1	
ფ – 23	1,800×2,607	1	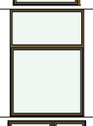
ფ – 24	1,900×1,800	1	
ფ – 25	1,900×1,400	2	
ფ – 26	2,280×1,750	1	
ფ – 27	2,300×1,400	1	
ფ – 28	2,550×2,800	1	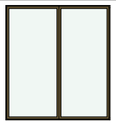
ფ – 29	3,000×1,800	1	
ფ – 30	800×1,775	1	
ფ – 31	600×2,600	1	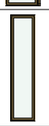
ფ – 32	650×1,800	1	
ფ – 33	800×1,400	1	
ფ – 34	800×1,500	1	
ფ – 35	800×1,800	5	
ფ – 36	800×1,900	1	

ფანჯრების სპეციფიკაცია

დასახელება	ზომები	რაოდენობა	ნიმუში
ფ – 37	900×1,900	2	
ფ – 38	1,000×1,000	1	
ფ – 39	800×800	1	
ფ – 40	850×1,800	1	

კარების სპეციფიკაცია

დასახელება	ზომების სიგრძე×სიმაღლე	რაოდენობა	ნიმუში
კ – 1	1,000×2,600	1	
კ – 2	1,000×2,900	3	
კ – 3	1,300×2,900	1	
კ – 4	1,600×2,300	1	
კ – 5	1,600×2,600	1	
კ – 6	1,700×2,600	1	
კ – 7	1,600×2,900	3	
კ – 8	1,800×2,800	1	
კ – 9	1,800×3,800	1	

კარების სპეციფიკაცია

დასახელება	ზომების სიგრძე×სიმაღლე	რაოდენობა	ნიმუში
კ – 10	1,850×2,800	1	
კ – 11	2,100×2,900	1	
კ – 12	1,500×2,800	1	

პირობითი ნიშნები:

საპროექტო ორგანიზაცია:
COMPANY NAME:

შ.პ.ს. "თბილქალაქპროექტი"
წყნეთის გზატკეცილი N52,
თბილისი
ს/კ 404892069

პროექტის დასახელება:
JOB TITLE:

მრავალბინიანი საცხოვრებელი სახლი ჩაისუბნის ქუჩაზე

მისამართი:
ADDRESS:

ჩაისუბნის ქუჩა N7, თბილისი,
ს/კ 01.16.06.039.014

ნიშნული ზღვის დონიდან:
ALTITUDE TO SEA LEVEL :

±0.00 = 435.2

ექსპლიკაცია:
EXPLICATION :

შენიშვნები:
NOTES:

1. ნახაზზე ზომები მოცემულია სანიმუშეროდ.

2. ნახაზზე ნიშნულები მოცემულია პეტრეად.

3. ექსპლუატაციაში მიღებამდე პროექტში შესაძლებელია განხორციელდეს ცვლილებები.

4. ნახაზის ყველა ცვლილება შეთანხმების პროცესში შეთანხმებული უნდა იქნეს პროექტის ავტორებან.

პროექტის სტატუსი DRAWING STATUS	შეს. თარიღი DATE

შემსრულებლები
PERFORMERS

თანამდებობა	სახელი გვარი	ხელმოწერა
დირექტორი	ლევან ხუხაშვილი	
მთავარი არქიტექტორი	თორნიკე დათებაშვილი	
პრ. ავტორი	თორნიკე დათებაშვილი	
არქიტექტორი	თამარ კახიძე	
არქიტექტორი	ნიკა გორგოშაძე	

ფასადები

ნახაზის დასახელება
DRAWING TITLE

კარ-ფანჯრის სპეციფიკაცია

ინდექსი N INDEX	ფურც. რაოდ. PAGES N.	ფურცლის ზომა
		A 3

მასშტაბი
DRAWING SCALE

2023 წ.