

შენობა-ნაგებობა N2 -ის, გენ.გეგმა არსებული

მასშტაბი 1 :500

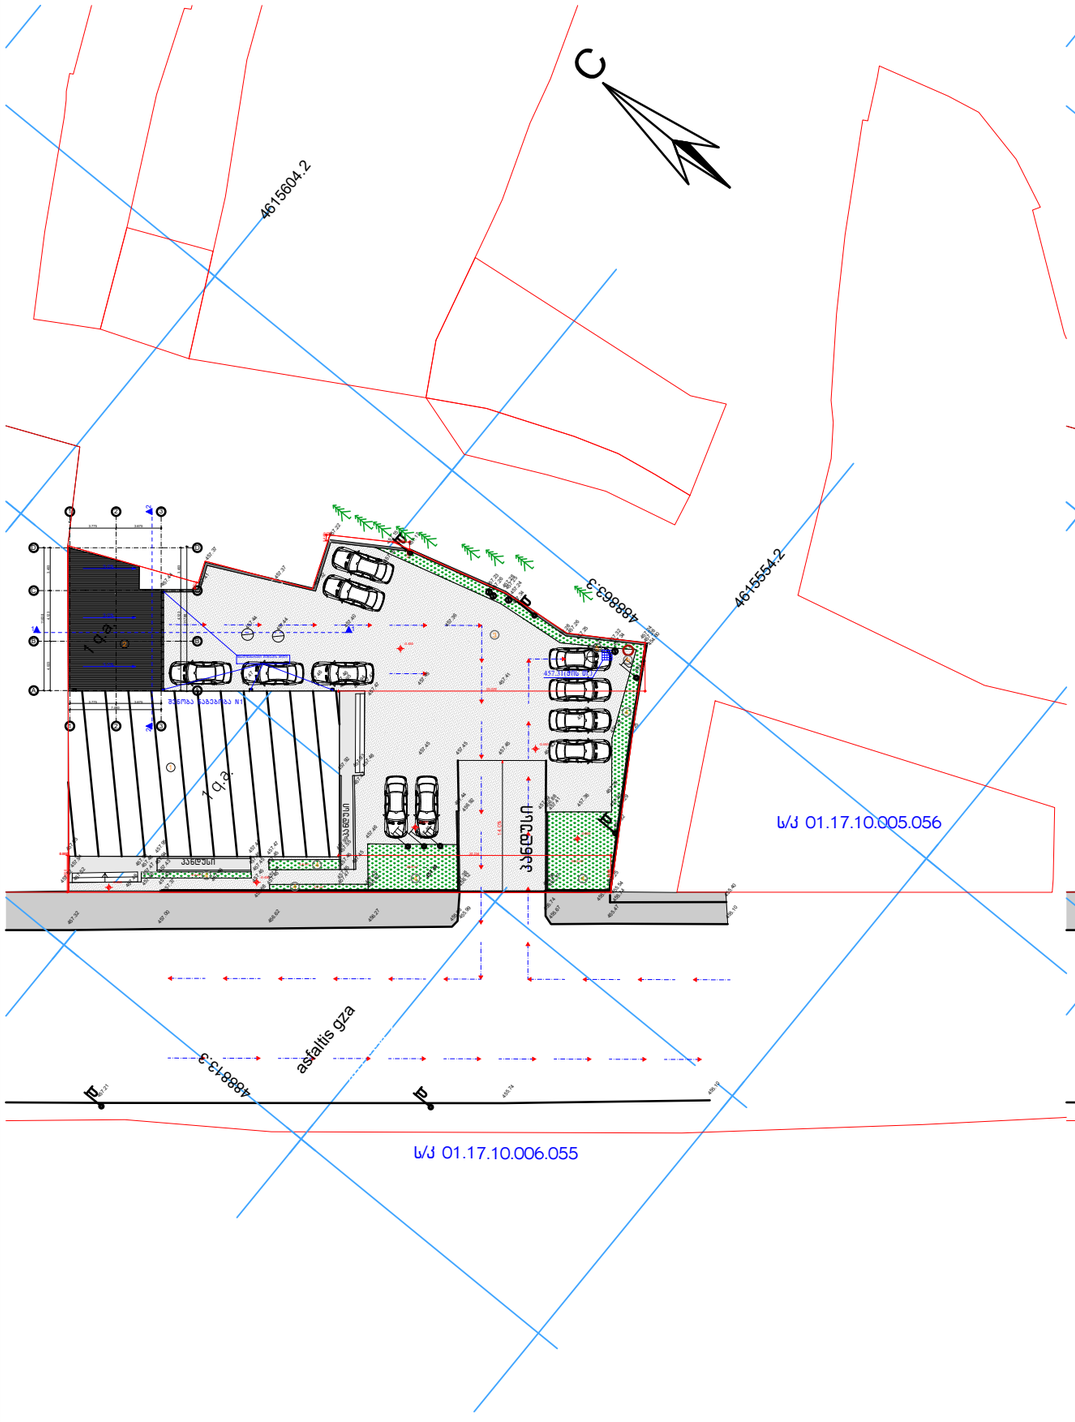

შენობა-ნაგებობა N2 -ის, გენ.გეგმა საპროექტო

მასშტაბი 1 :500

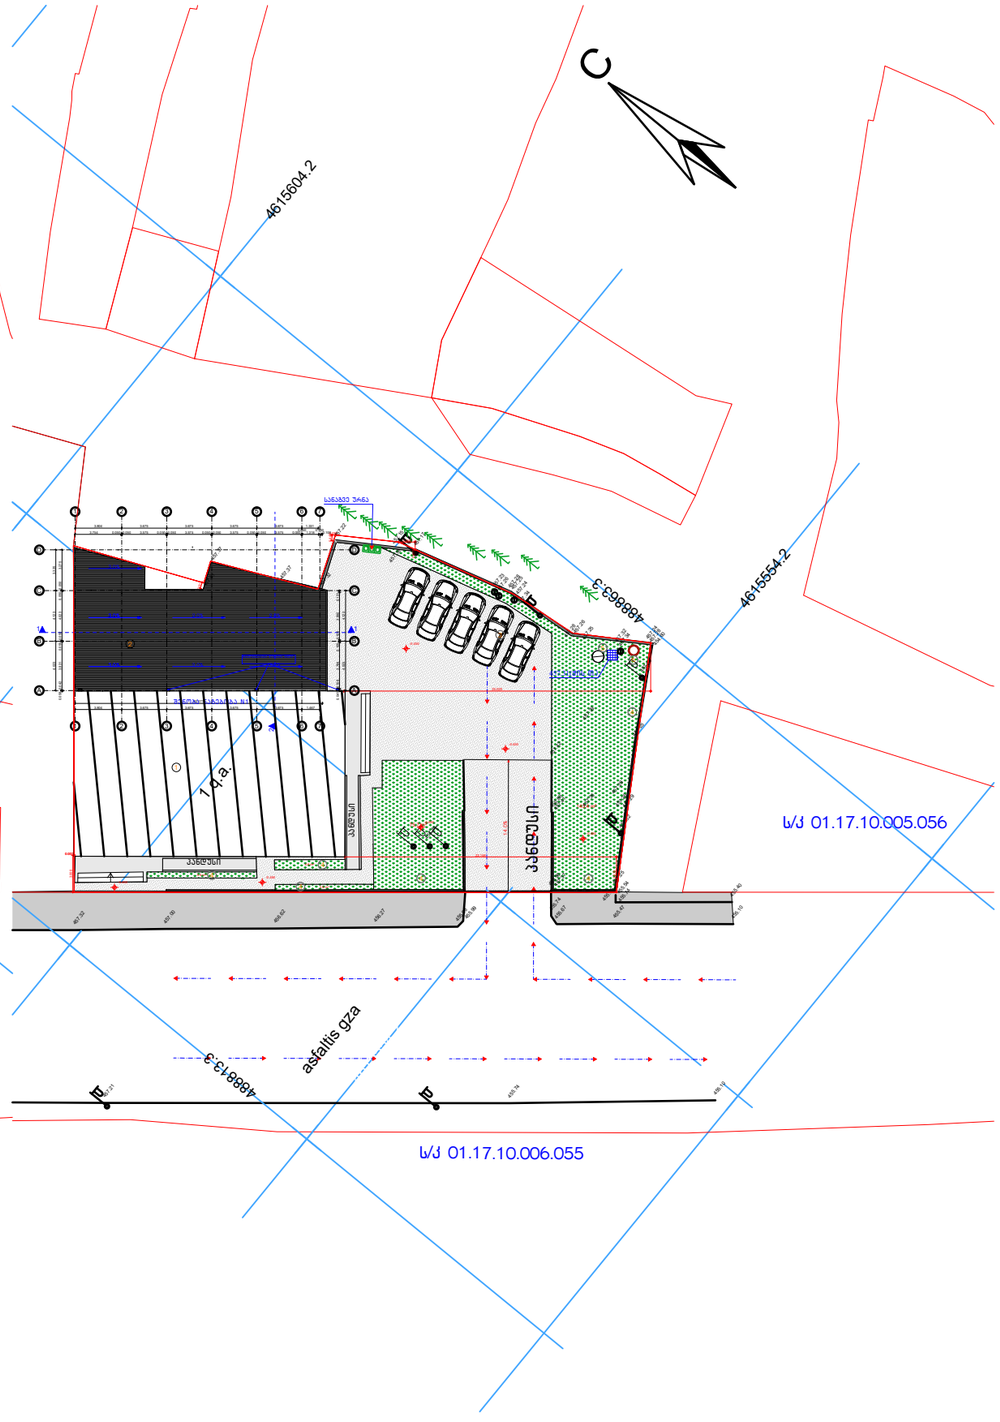

ფორმატი	დაკვეთა	ფაილის სახელი
A-3	№3	pla

პირობითი ნიშნები:

ექსპლიკაცია

1.შენობა N1

2.შენობა N2 (მიშენება)

3.ავტო სადგომი 5 მანქანაზე

4.გამწვანება

5.სანიაღვრე ჭა

6.საკანალიზაციო ჭა

მოძრაობის სქემა

მოპირკეთება ბაზალტის ქვით

შენიშვნა

ნახაზზე ყველა ცვლილება შეთანხმებული უნდა იყოს პროექტის ავტორთან.

პროექტის ზომები მოცემულია მილიმეტრებში.

დამკვეთი შპს თაკე

ქ.თბილისი, შანდორ პეტეფის ქ№27
ს/კ 01.17.10.005.075

თანამდებობა	ხელმოწერა	გვარი
დირექტორი		გიორგი გიგაური
პრ. მთ. არქიტექტ.		გიორგი გიგაური
პრ. არქიტექტორი		

შ.პ.ს. დანიკაუსი


სტადია	ფურცელი	ფურცლები
მპ	13	25

არქიტექტურული ნაწილი

შენობა-ნაგებობა N2 -ის, გენ.გეგმა არსებული და საპროექტო
მასშტაბი 1 :500

მასშტაბი 1:500

შენობა-ნაგებობა N3 -ის,
განთავსების საპროექტო არეალი
მასშტაბი 1 :500

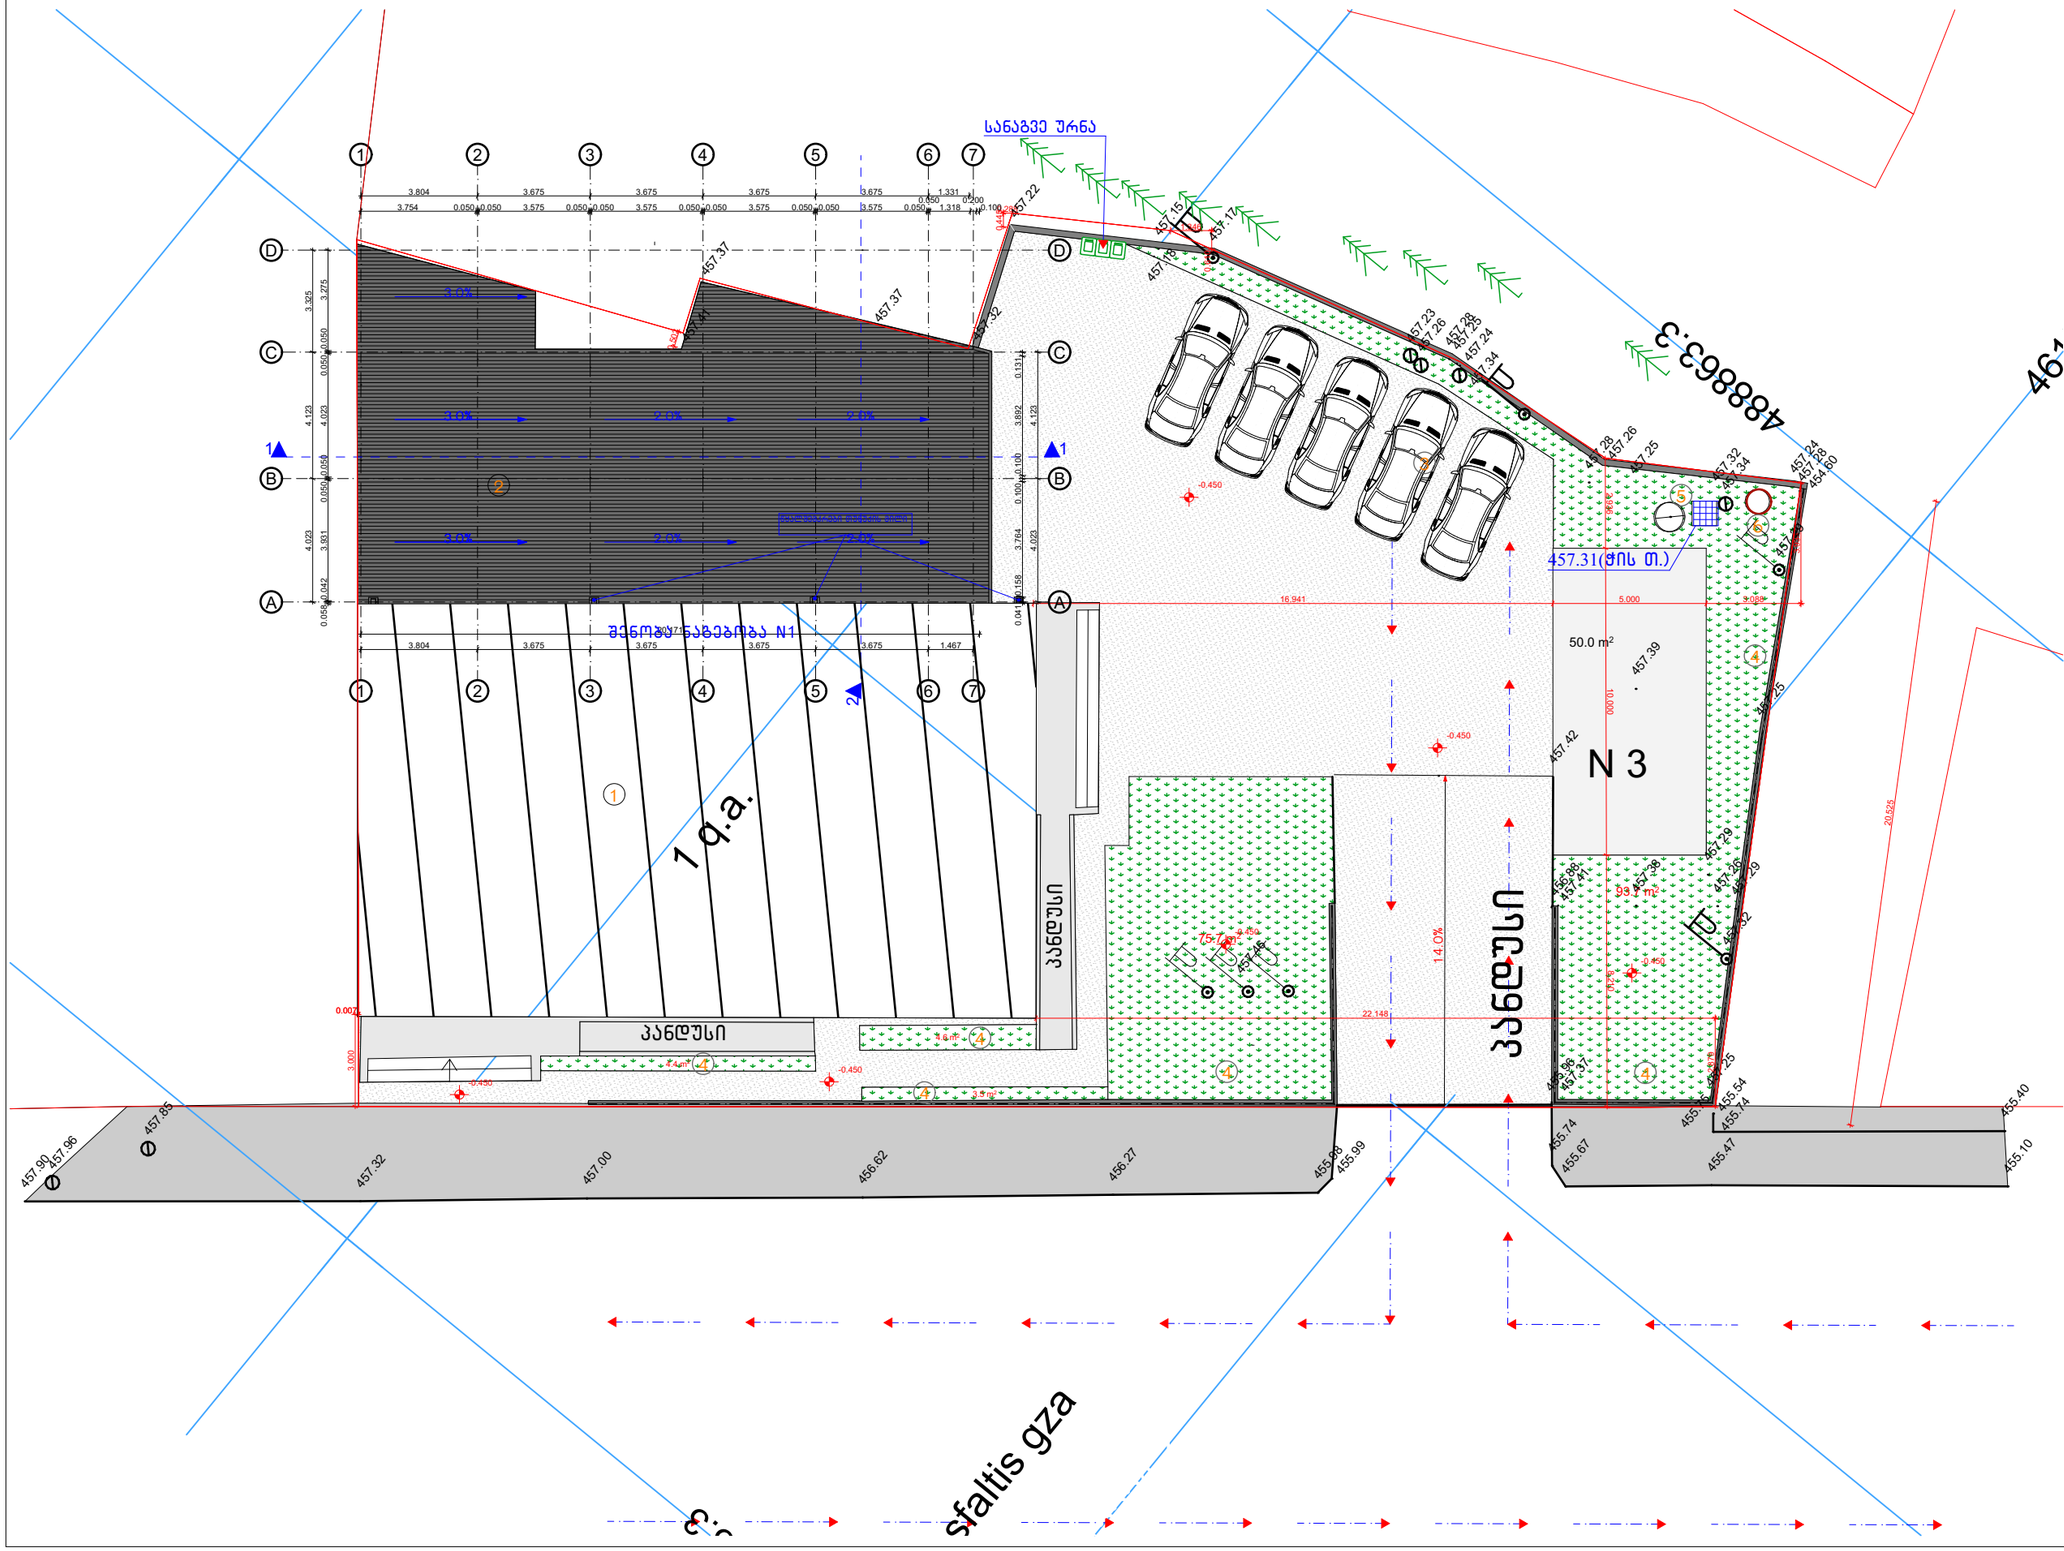

ფორმატი	დაკვეთა	ფაილის სახელი
A-3	№3	pla

პირობითი ნიშნები:

ექსპლიკაცია

1.შენობა N1

2.შენობა N2 (მიშენება)

3.ავტო სადგომი 5 მანქანაზე

4.გამწვანება

5.სანიაღვრე ჭა

6.საკანალიზაციო ჭა

მოძრაობის სქემა

მოპირკეთება ბაზალტის ქვით

შენიშვნა

ნახაზზე ყველა ცვლილება შეთანხმებული უნდა იყოს პროექტის ავტორთან.

პროექტის ზომები მოცემულია მილიმეტრებში.

დამკვეთი შპს თაკე

ქ.თბილისი, შანდორ პეტეფის ქ№27
ს/კ 01.17.10.005.075

თანამდებობა	ხელმოწერა	გვარი
დირექტორი		გიორგი გიგაური
არ. მთ. არქიტექტ.		გიორგი გიგაური
არ. არქიტექტორი		

შ.პ.ს. დანიკაუსი

სტადია	ფურცელი	ფურცლები
მპ	13	25


არქიტექტურული ნაწილი

შენობა-ნაგებობა N2 -ის, გენ.გეგმა არსებული და საპროექტო

მასშტაბი 1 :500

მასშტაბი 1:500

შენობა-ნაგებობა N3 -ის კვ-ის კროკი

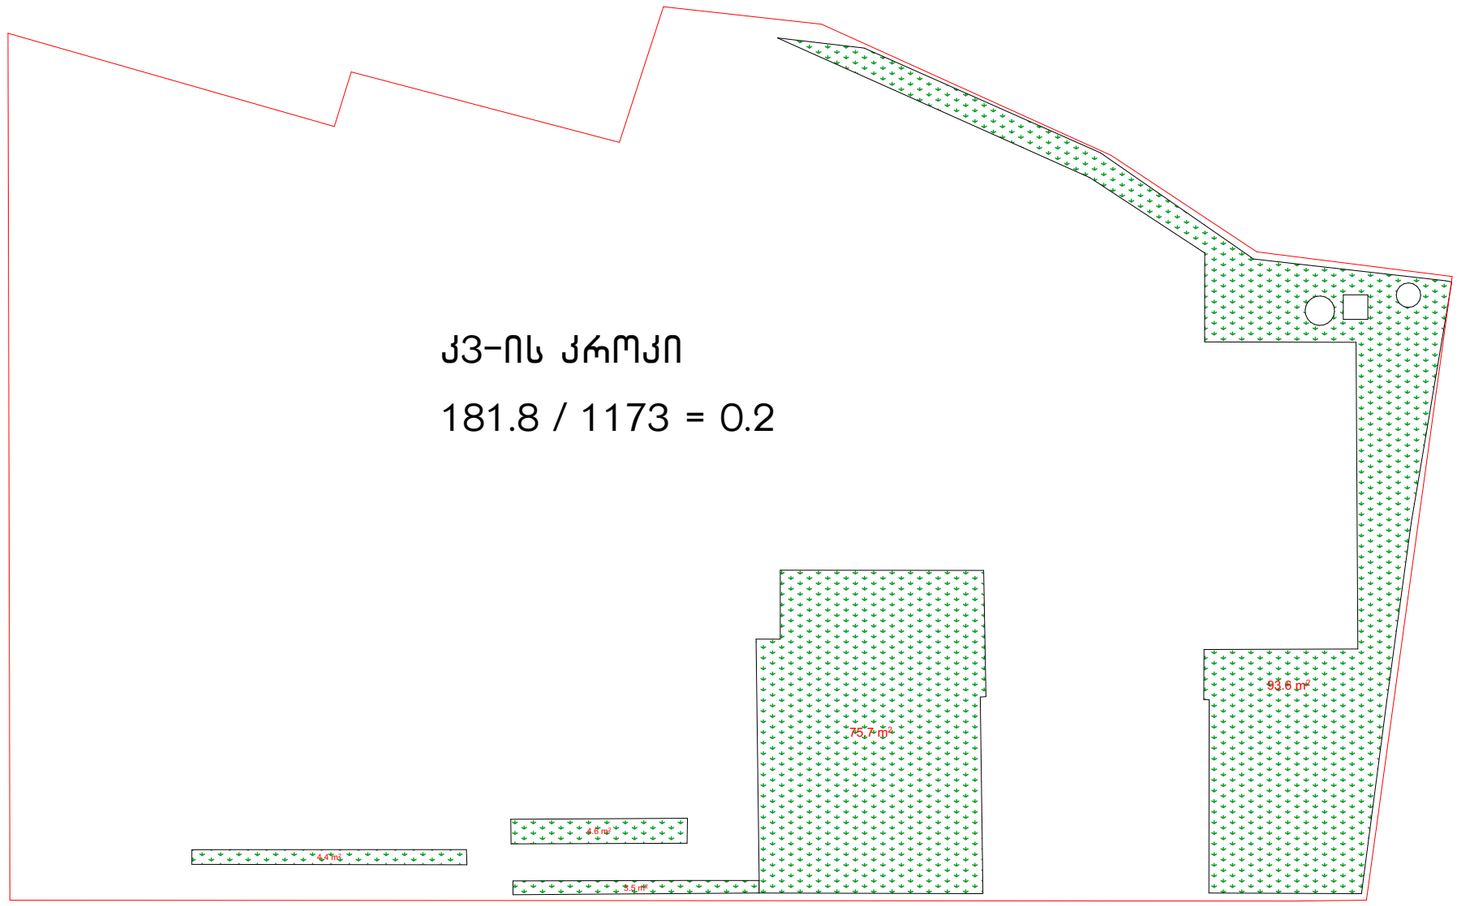

კვ-ის კროკი

181.8 / 1173 = 0.2

ფორმატი	დაკვეთა	ფაილის სახელი
A-3	№3	pla

პირობითი ნიშნები:

ექსპლიკაცია

1.შენობა N1

2.შენობა N2 (მიშენება)

3.ავტო სადგომი 5 მანქანაზე

4.ბამწვანება

5.სანიაღვრე ჭა

6.საკანალიზაციო ჭა

მოძრაობის სქემა

მოპირკეთება ბაზალტის ქვით

შენიშვნა

ნახაზზე ყველა ცვლილება შეთანხმებული უნდა იყოს პროექტის ავტორთან.

პროექტის ზომები მოცემულია მილიმეტრებში.

დამკვეთი შპს თაკე

ქ.თბილისი, შანდორ პეტეფის ქ№27

ს/კ 01.17.10.005.075

თანამდებობა	ხელმოწერა	გვარი
დირექტორი		გიორგი გიგაური
არ. მთ. არქიტექტ.		გიორგი გიგაური
არ. არქიტექტორი		

შ.პ.ს. დანიკაუსი

სტადია	ფურცელი	ფურცლები
მპ	13	25

არქიტექტურული ნაწილი

შენობა-ნაგებობა N2 -ის, ბენ.გეგმა არსებული და საპროექტო

~~მასშტაბი 1 :500~~

მასშტაბი 1:500