ფასადი "1-4" ღერძებში

მ 1:100

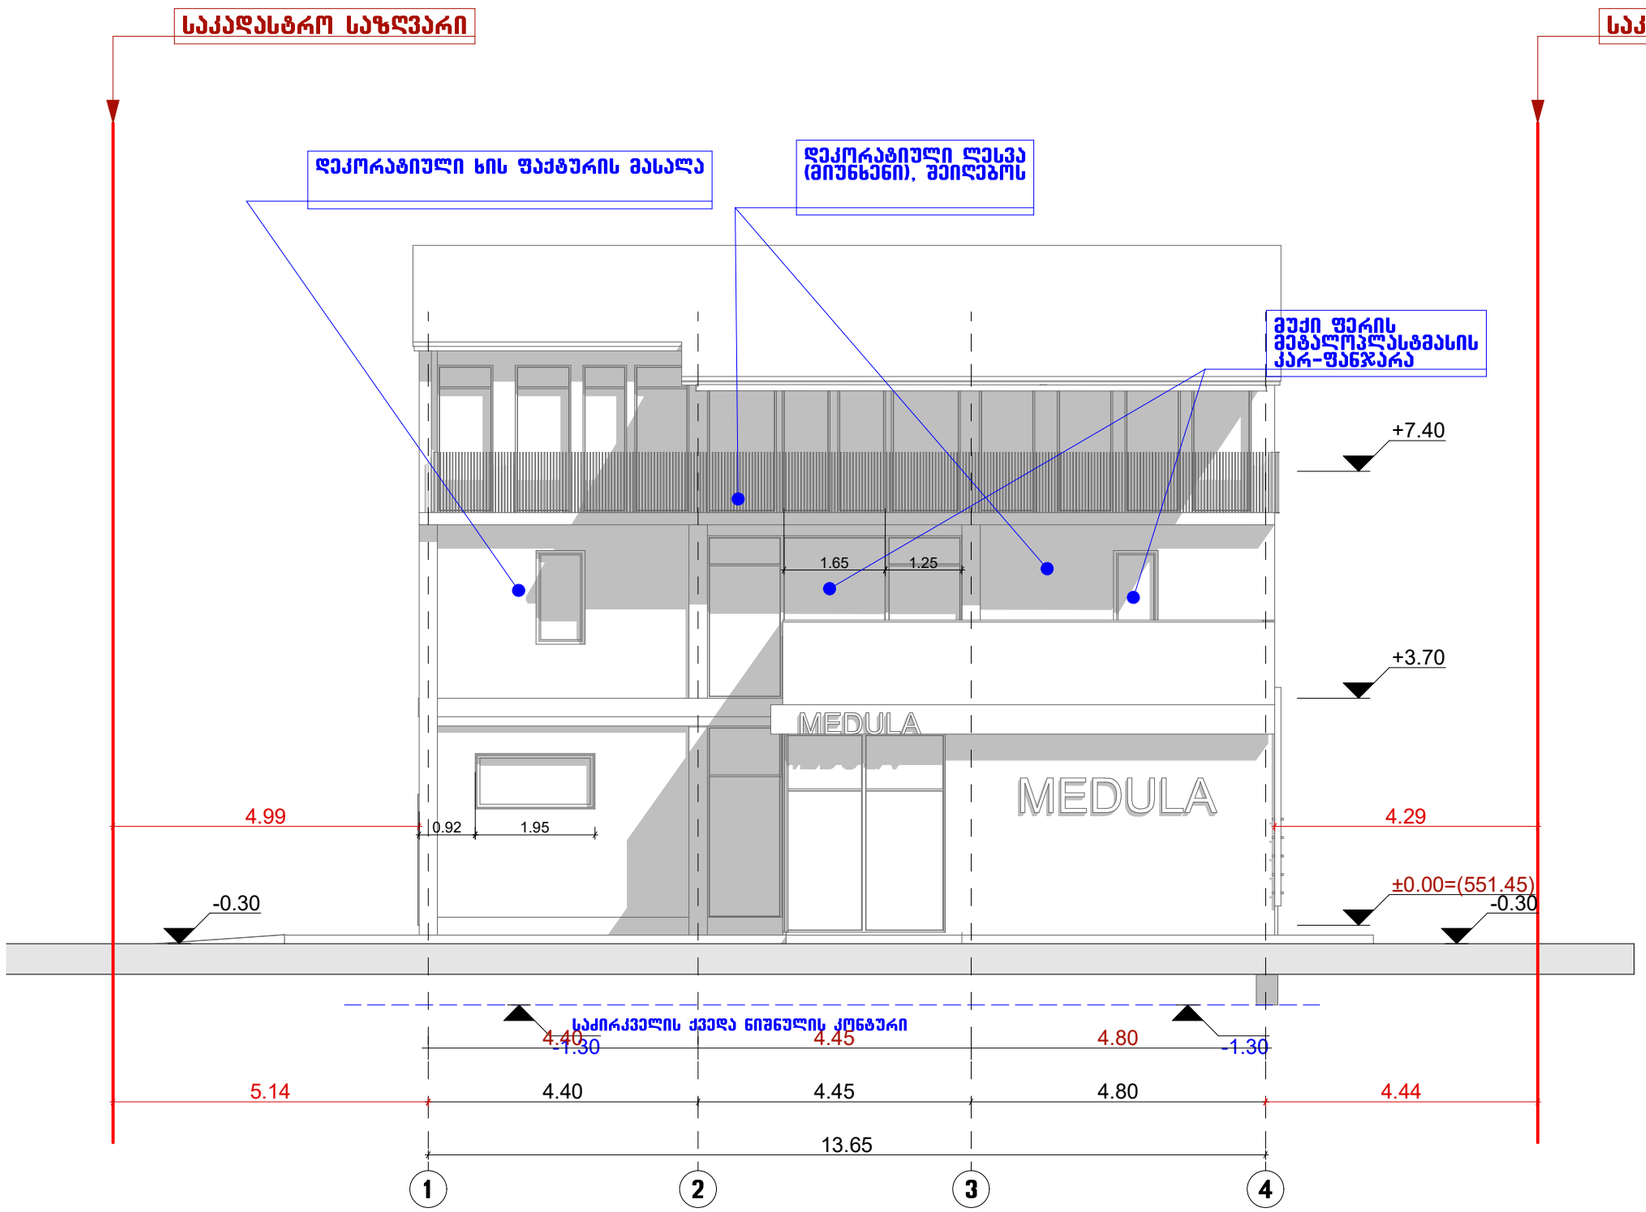

ფორმატი-A3	2020 წ.

1. ნახაზზე ზომები მოცემულია მეტრებში.
2. ნახაზზე ნიშნულები მოცემულია მეტრებში.
3. ნახაზზე ყველა ცვლილება მშენებლობისას შეთანხმებული უნდა იყოს პროექტის ავტორთან.

ექსპლიკაცია:

გამოყენებული პირობითი აღნიშვნები

	საკადასტრო საზღვარი

სიმბოლოს დასახელება

დამკვეთი:		
მისამართი:	ქალაქი თბილისი,ავლაბრის პოლიგრაფკომბინატის ქუჩა №8³, ს.კ 01.14.05.008.332	
პროექტის სახელწოდება	ქალაქი თბილისი,ავლაბრის პოლიგრაფკომბინატის ქუჩა №8³, ს.კ 01.14.05.008.332 კლინიკის დამხმარე შენობა-ნაგებობების პროექტი	
თანამდებობა	სახელი გვარი	ხელმოწერა
დირექტორი		
პრ.მთ.არქიტ	ე.სიყვაშვილი	
ავტორები		
შეასრულა	ე.სიყვაშვილი	

ნახაზის დასახელება

ფასადი "1-4"

სტადია	ფურცელი	რაოდენობა	მასშტაბი
მუშა პროექტი	ა ---	---	1:100

ფასადი "ა-გ" ღერძებში

მ 1:100

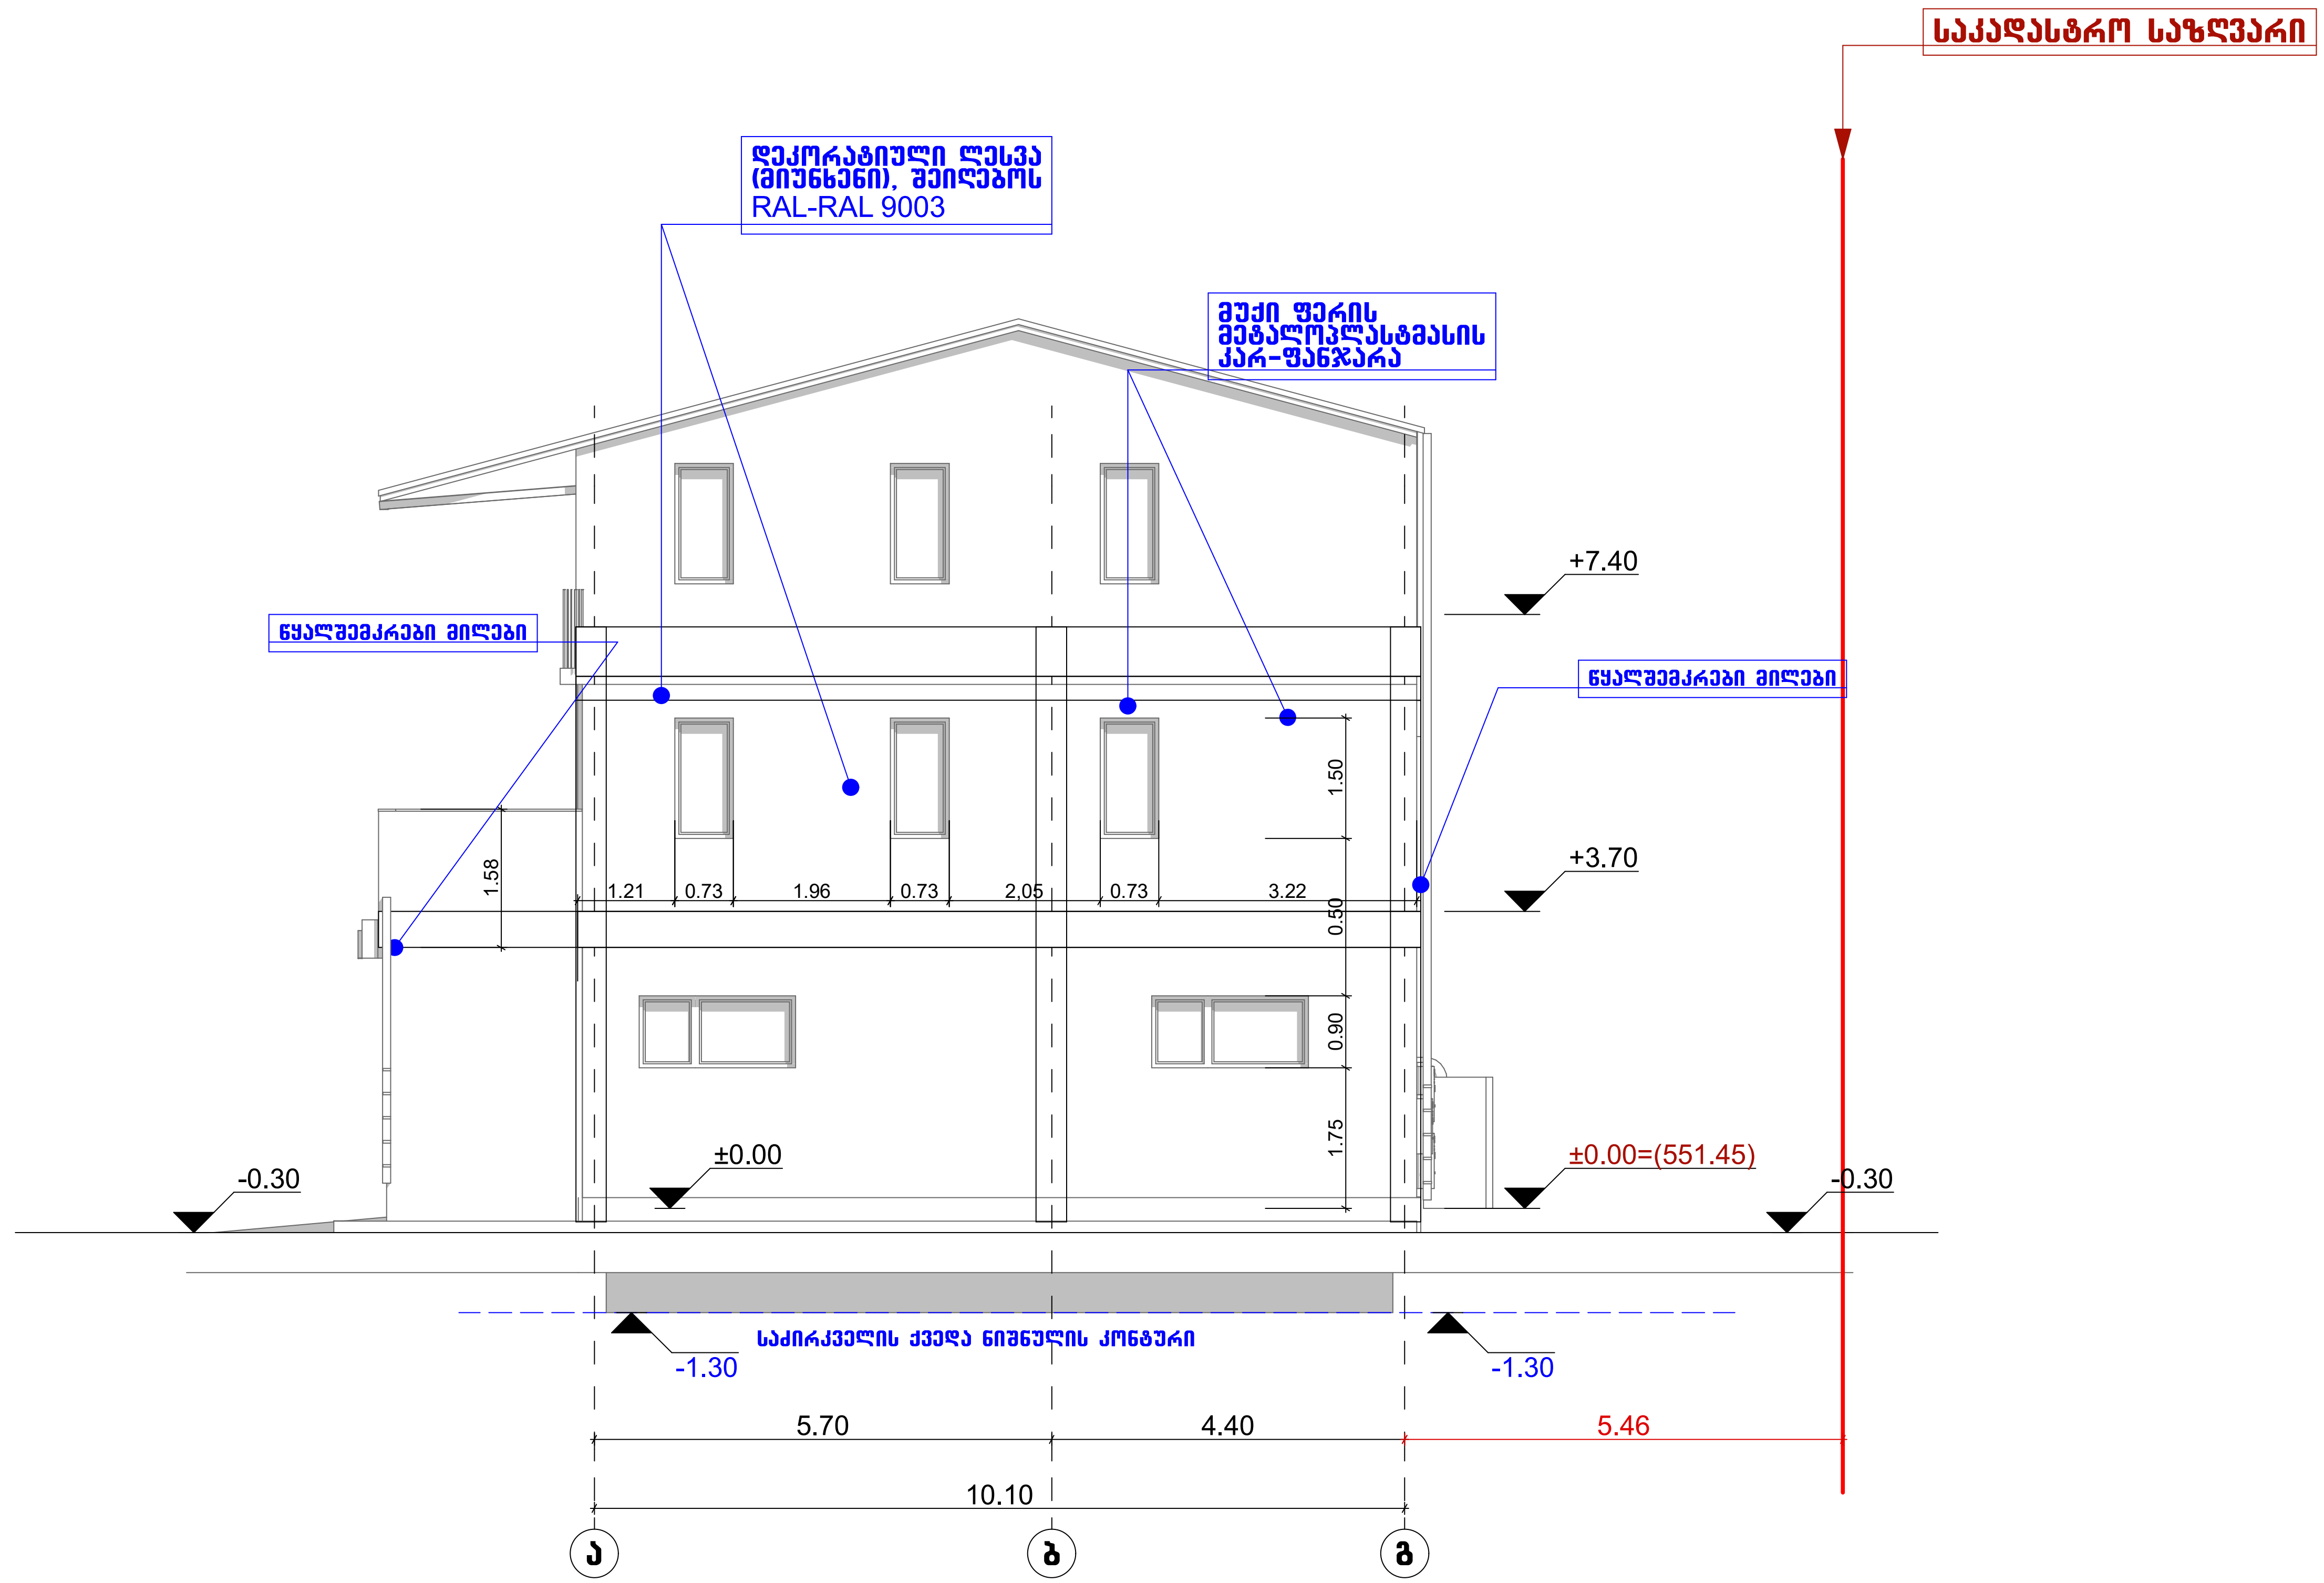

ფორმატი-A3	2020 წ.

1. ნახაზზე ზომები მოცემულია მეტრებში.
2. ნახაზზე ნიშნულები მოცემულია მეტრებში.
3. ნახაზზე ყველა ცვლილება მშენებლობისას შეთანხმებული უნდა იყოს პროექტის ავტორთან.

ექსპლიკაცია:

გამოყენებული პირობითი აღნიშვნები

(წითელი ხაზი)	საკადასტრო საზღვარი

სიმბოლოს დასახელება

დამკვეთი:	
მისამართი:	ქალაქი თბილისი,ანნა პოლიტკოვსკაიას ქუჩა №8³, ს.კ 01.14.05.008.332
პროექტის სახელწოდება	ქალაქი თბილისი,ანნა პოლიტკოვსკაიას ქუჩა №8³, ს.კ 01.14.05.008.332 კლინიკის დამხმარე შენობა-ნაგებობის პროექტი

თანამდებობა	სახელი გვარი	ხელმოწერა
დირექტორი		
პრ.მთ.არქიტ	ე.სიყმაშვილი	
ავტორები		
შეასრულა	ე.სიყმაშვილი	

ნახაზის დასახელება

ფასადი "ა-გ"

სტადია	ფურცელი	რაოდენობა	მასშტაბი
მუშა პროექტი	ა ---	---	1:100

ფასადი "გ-ა" ღერძებში

მ 1:100

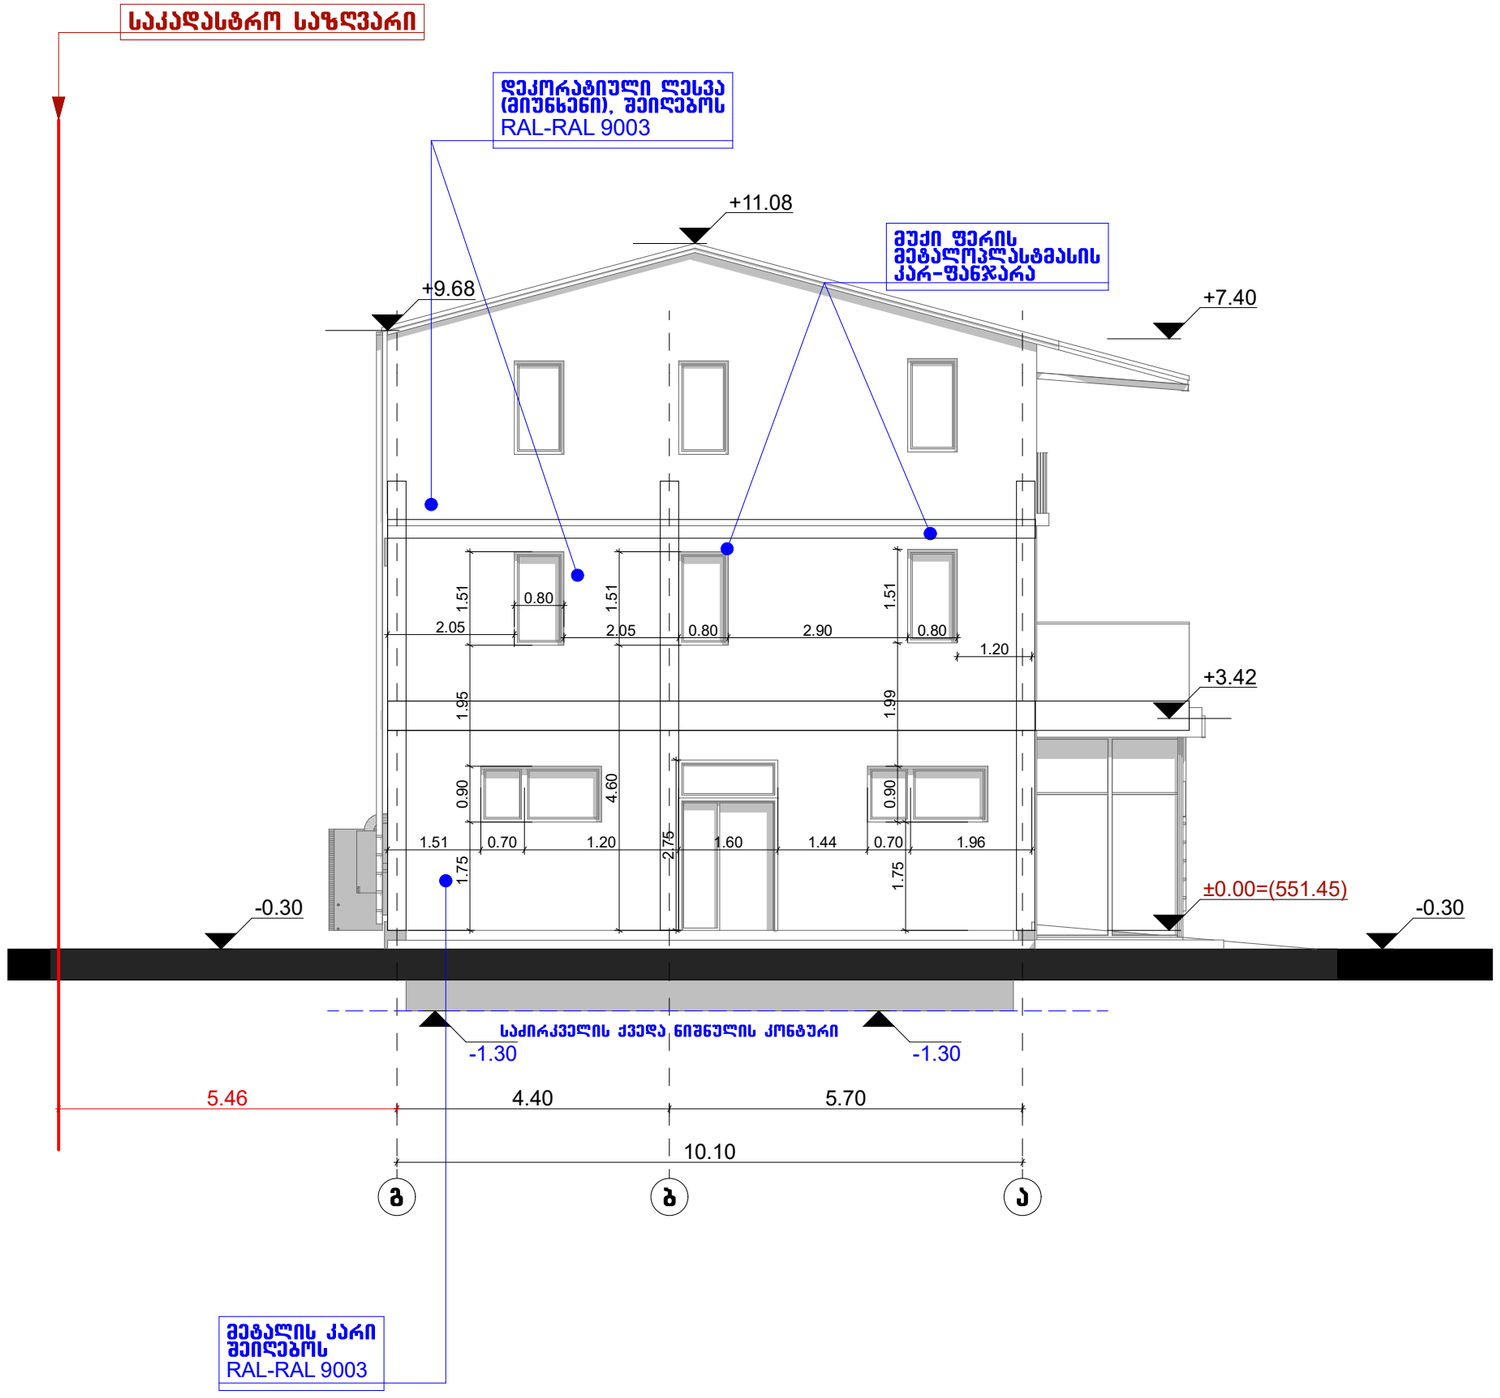

ფორმატი-A3	2020 წ.

1. ნახაზზე ზომები მოცემულია მეტრებში.
2. ნახაზზე ნიშნულები მოცემულია მეტრებში.
3. ნახაზზე ყველა ცვლილება მშენებლობისას შეთანხმებული უნდა იყოს პროექტის ავტორთან.

ექსპლიკაცია:

გამოყენებული პირობითი აღნიშვნები	
	საკადასტრო საზღვარი

სიმბოლოს დასახელება

დამკვეთი:		
მისამართი:	ქალაქი თბილისი,ანნა პოლიტკოვსკაიას ქუჩა №8³. ს.კ 01.14.05.008.332	
პროექტის სახელწოდება	ქალაქი თბილისი,ანნა პოლიტკოვსკაიას ქუჩა №8³. ს.კ 01.14.05.008.332 ქლინიკის დამხმარე მშენობა-ნაგებობების პროექტი	
თანამდებობა	სახელი გვარი	ხელმოწერა
დირექტორი		
პრ.მთ.არქიტ	ე.სიყმაშვილი	
ავტორები		
შეასრულა	ე.სიყმაშვილი	

ნახაზის დასახელება

ფასადი "გ-ა"

სტადია	ფურცელი	რაოდენობა	მასშტაბი
მუშა პროექტი	ა ---	---	1:100

ფასადი "4-1" ღერძებში

მ 1:100

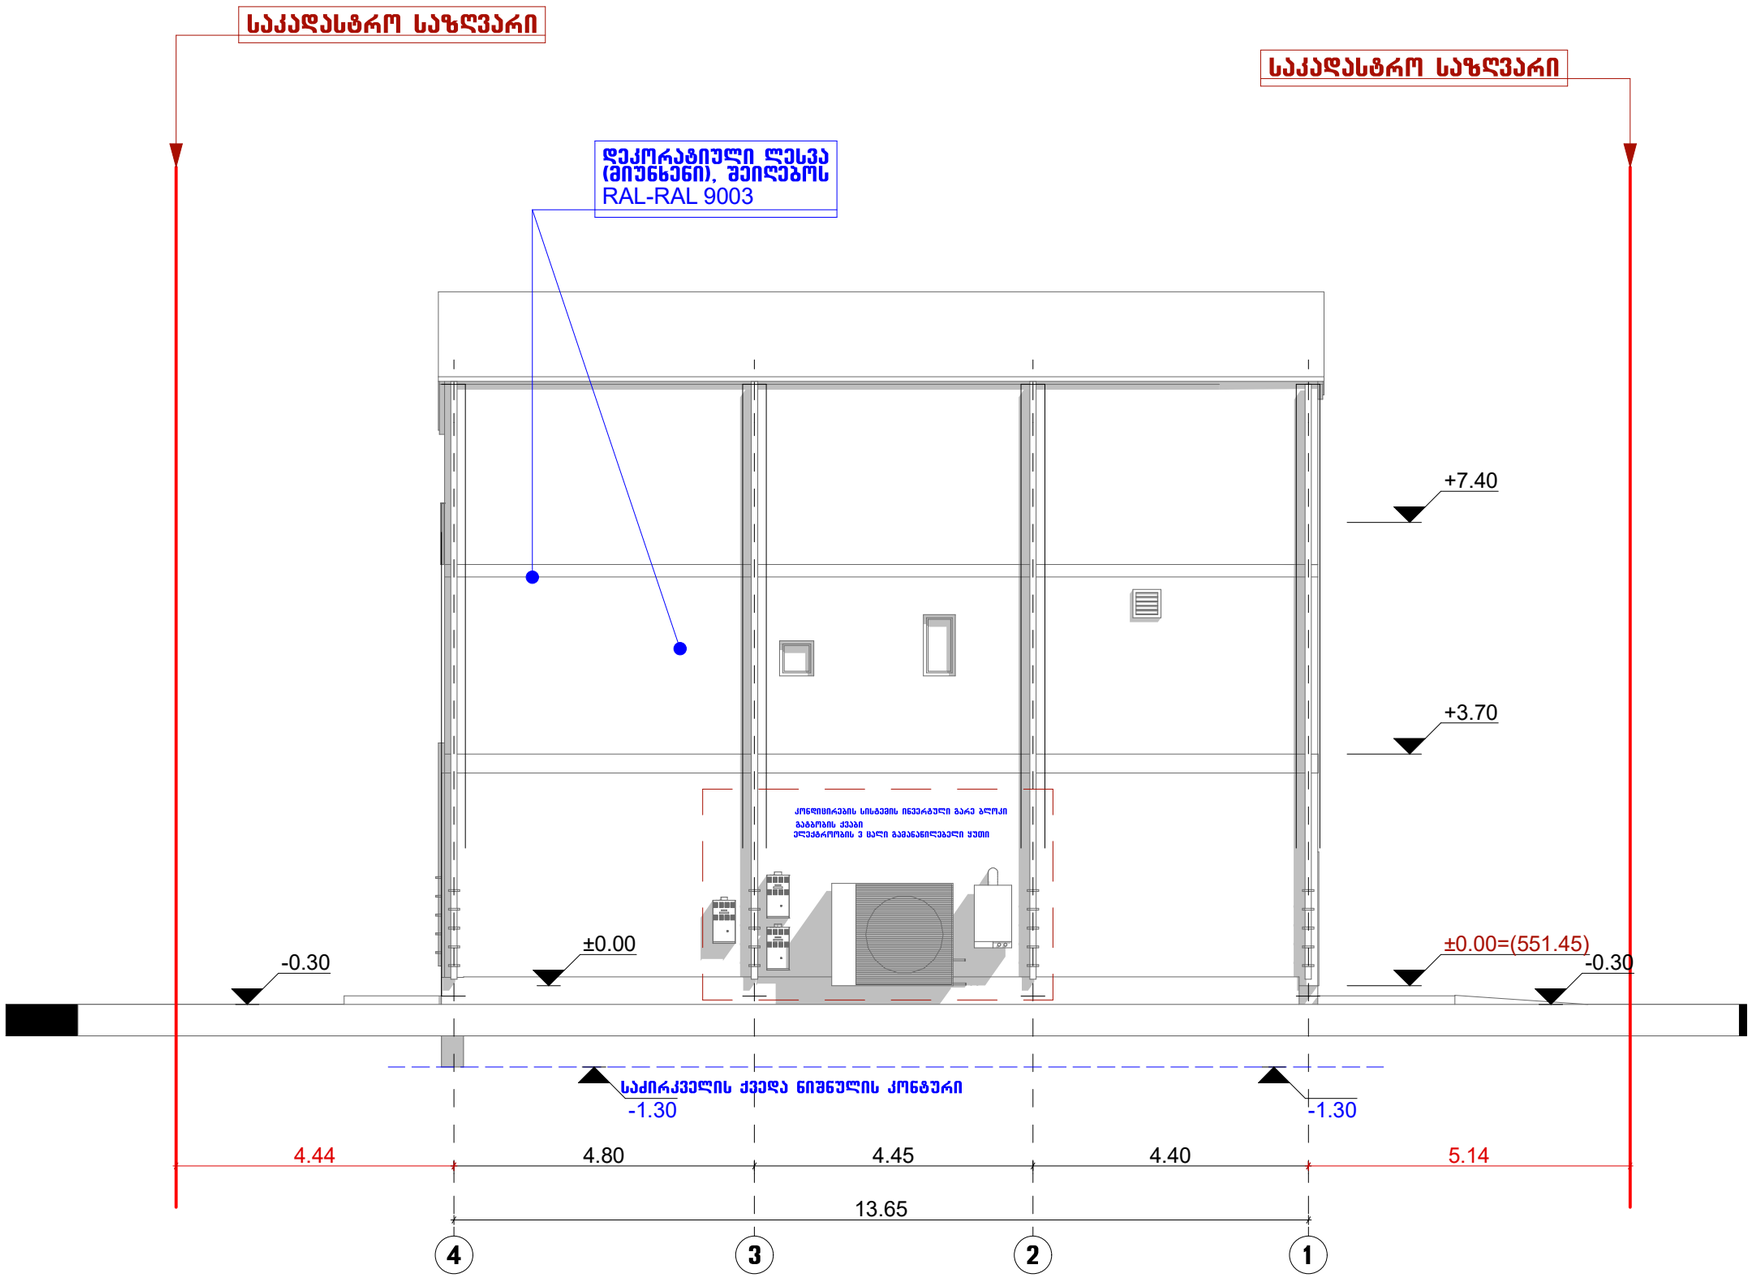

ფორმატი-A3	2020 წ.

1. ნახაზზე ზომები მოცემულია მეტრებში.
2. ნახაზზე ნიშნულები მოცემულია მეტრებში.
3. ნახაზზე ყველა ცვლილება მშენებლობისას შეთანხმებული უნდა იყოს პროექტის ავტორთან.

ექსპლიკაცია:

გამოყენებული პირობითი აღნიშვნები	
	საკადასტრო საზღვარი

სიმბოლოს დასახელება

დამკვეთი:	
მისამართი:	ქალაქი თბილისი,ანნა პოლიტკოვსკაიას ქუჩა №8², ს.კ 01.14.05.008.332
პროექტის სახელწოდება	ქალაქი თბილისი,ანნა პოლიტკოვსკაიას ქუჩა №8², ს.კ 01.14.05.008.332 კლინიკის დამხმარე შენობა-ნაგებობის პროექტი

თანამდებობა	სახელი გვარი	ხელმოწერა
დირექტორი		
პრ.მთ.არქიტ	ე.სიყმაშვილი	
შეასრულა	ე.სიყმაშვილი	

ნახაზის დასახელება

ფასადი "4-1"

სტადია	ფურცელი	რაოდენობა	მასშტაბი
მუშა პროექტი	ა ---	---	1:100