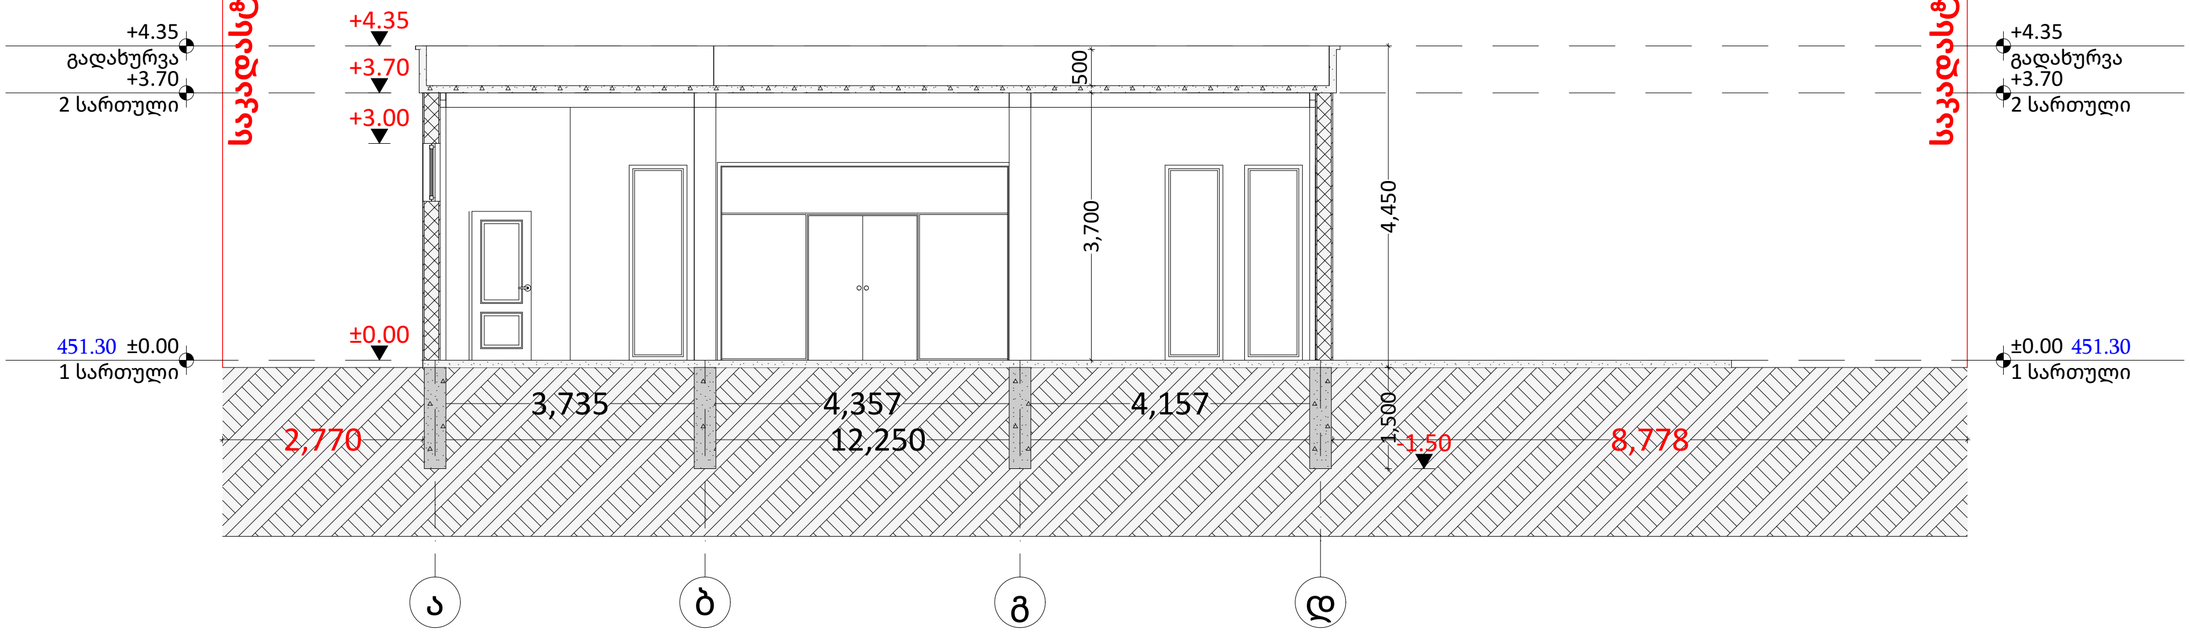

პირობითი ნიშნები

- ჭრილის ხაზი
- აბსოლუტური ნიშნული (±0.00 / ±4.35)
- საკადასტრო საზღვარი
- რეკვლირების ხაზი
- ბეტონი
- ბლოკი
- ტიხარი

PROJECT GROUP	შენიშვნები		ობიექტი	დამკვეთი	შემსრულებელი	დირექტორი		მასშტაბი	1:60	სტადია	ფურცლები	ფურცელი	ფორმატი
	ზომები მოცემულია მილიმეტრებში		კომერციული ფართი	თზუ-იუ ჩენგ	შპს "პროჯექტ გრუპი" (ს/კ 404573083) არქიტექტორი/დირექტორი რევაზ სულავა (პ/ნ 01024080499) არქიტექტორი ირაკლი ბენდელიანი (პ/ნ 62005029563) ქ.თბილისი დედანის პარკის ტერიტორია ნაკვ 03/003 ტელ: 555 999 540	არქიტექტორი		თარიღი	წელი წ.				
	სიმაღლეები მოცემულია მეტრებში		მიხეილ თამარაშვილის ქუჩა N13ლ			დამკვეთი		1-1 ჭრილი		არქიტექტურული პროექტი	16	A.02.04	A2

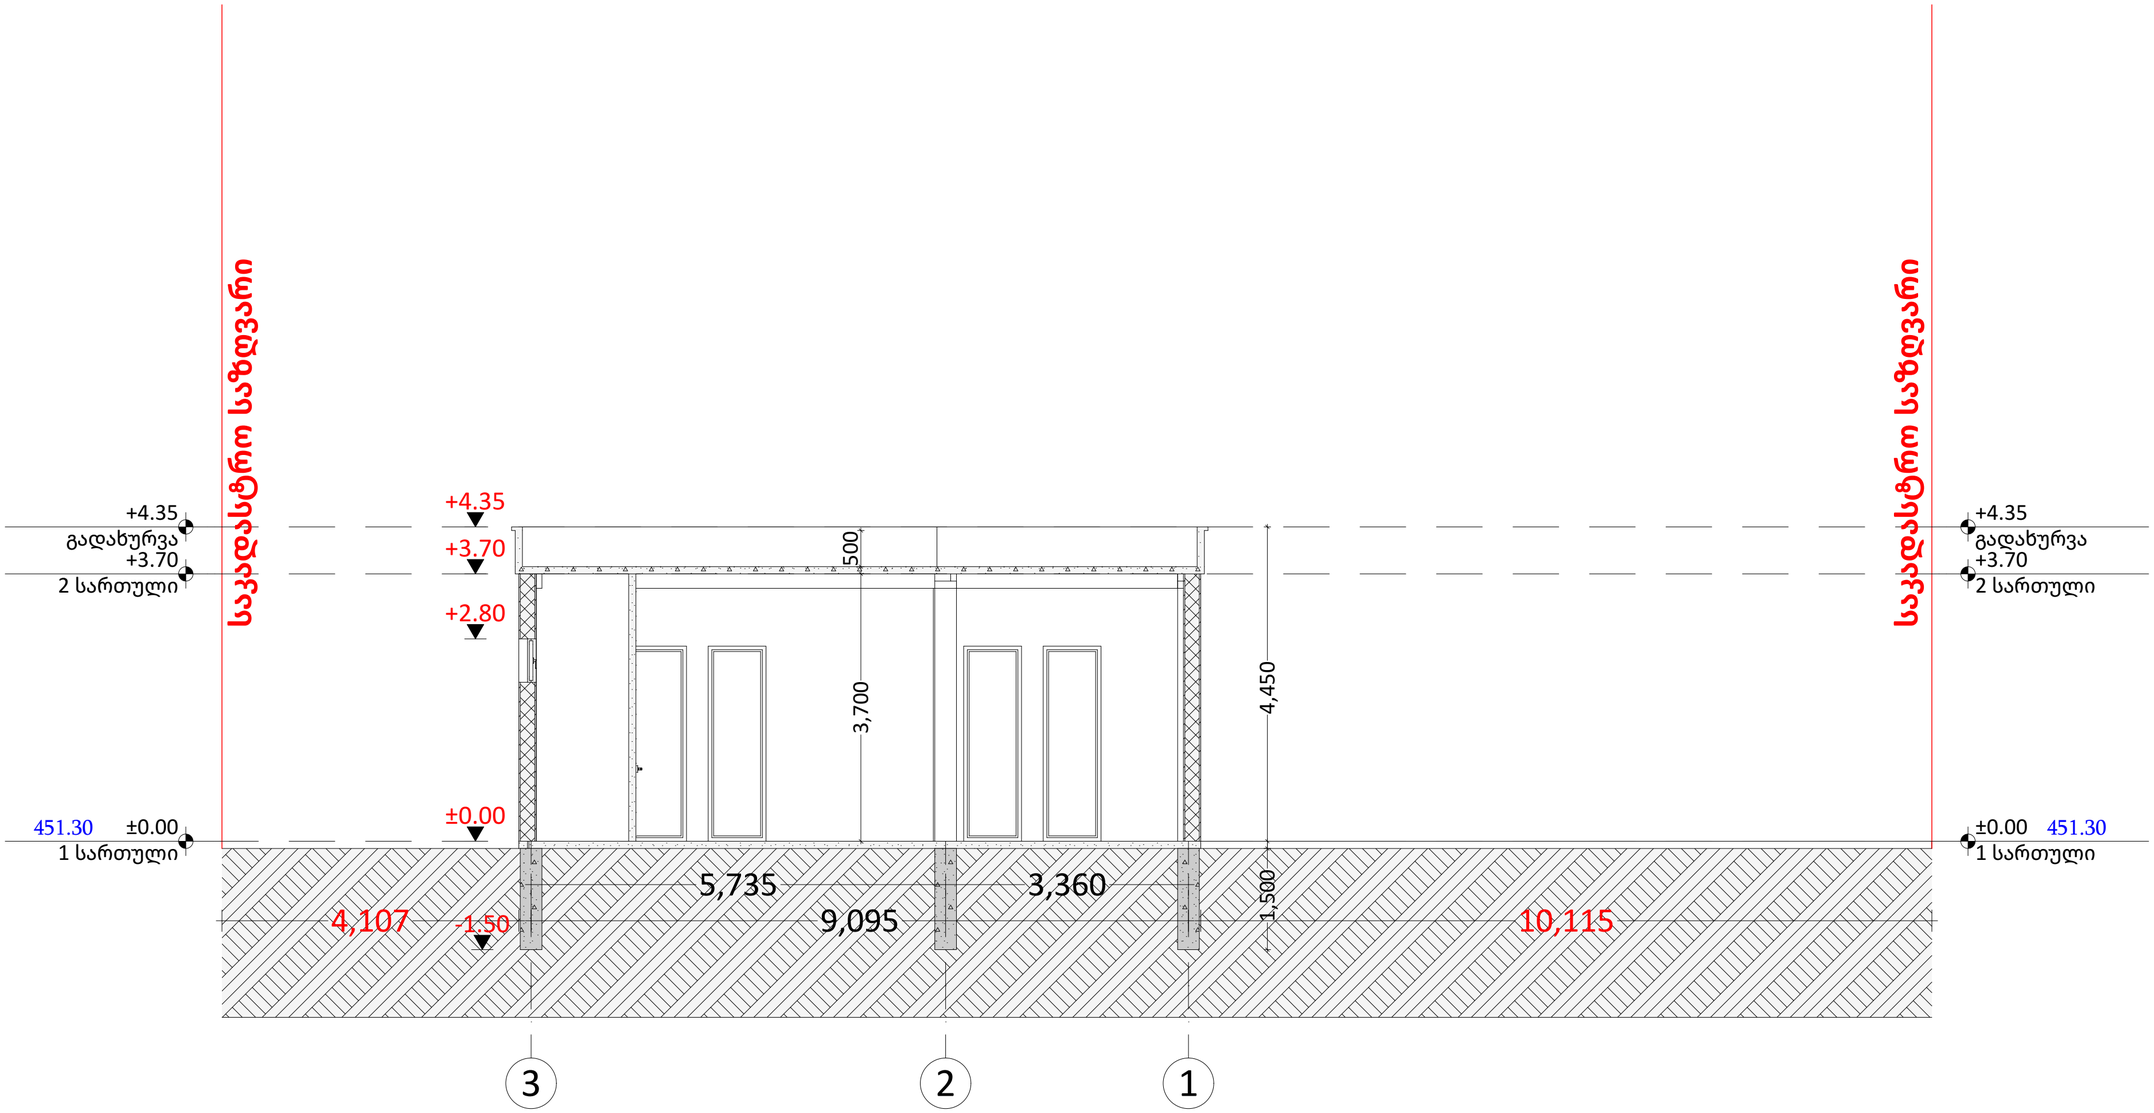

პირობითი ნიშნები

- ჭრილის ხაზი
- აბსოლუტური ნიშნული (10.00 / +4.35)
- საკადასტრო საზღვარი
- რეკვლირების ხაზი
- ბეტონი
- ბლოკი
- ტიხარი

PROJECT GROUP	შენიშვნები		ობიექტი	დამკვეთი	შემსრულებელი	დირექტორი		404573083	მასშტაბი	1:60	სტადია	ფურცლები	ფურცელი	ფორმატი
	ზომები მოცემულია მილიმეტრებში		კომერციული ფართი	თზუ-იუ ჩენგ	შპს "პროჯექტ გრუპი" (ს/კ 404573083)	არქიტექტორი			თარიღი	წელი წ.				
	სიმაღლეები მოცემულია მეტრებში		მიხეილ თამარაშვილის ქუჩა N13ლ		არქიტექტორი/დირექტორი რევაზ სულავა (პ/ნ 01024080499) არქიტექტორი ირაკლი ბენდელიანი (პ/ნ 62005029563) ქ.თბილისი დედანის პარკის ტერიტორია ნაკვ 03/003 ტელ: 555 999 540	დამკვეთი			2-2 ჭრილი		არქიტექტურული პროექტი	16	A.02.05	A2