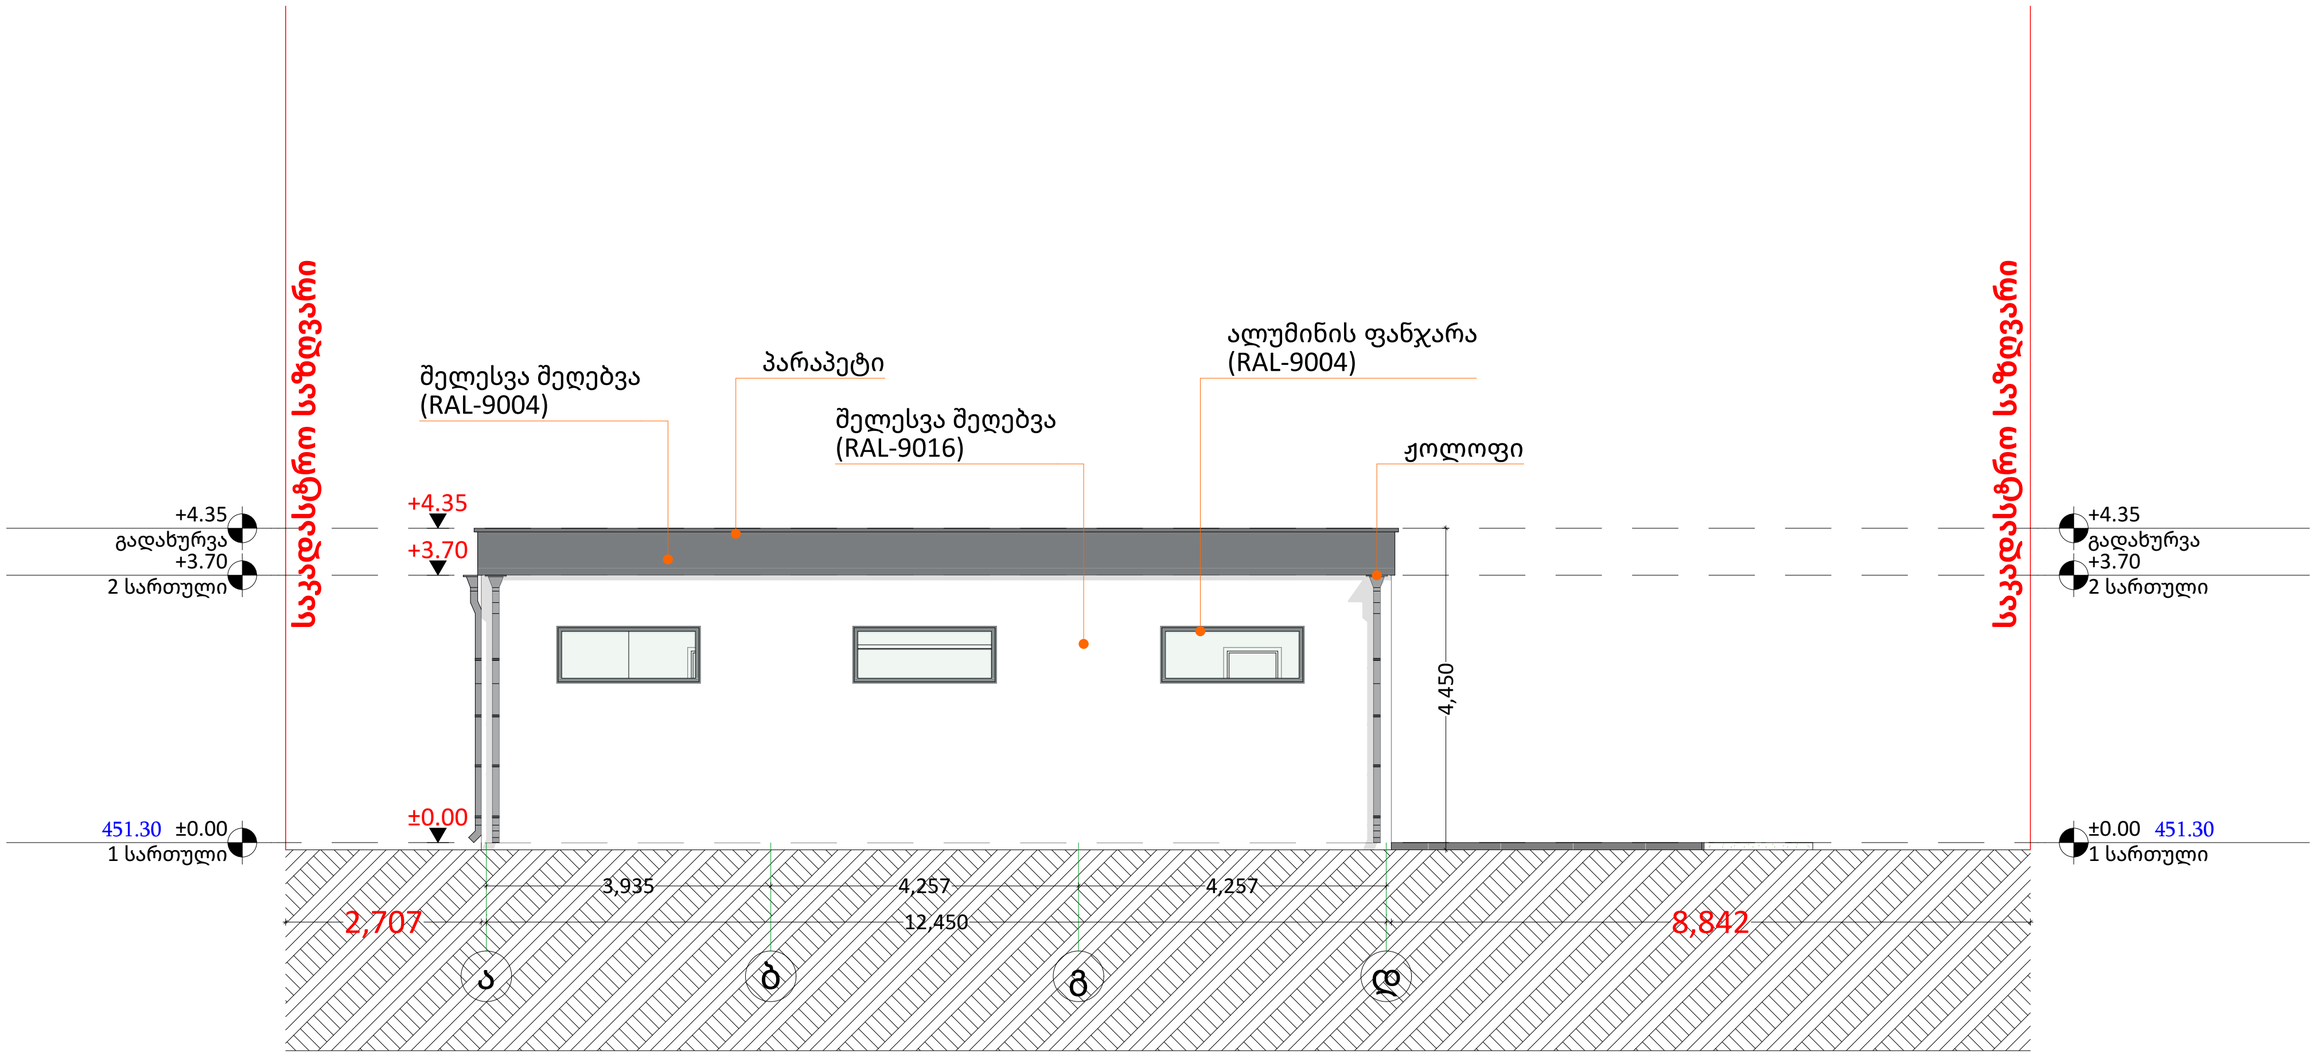
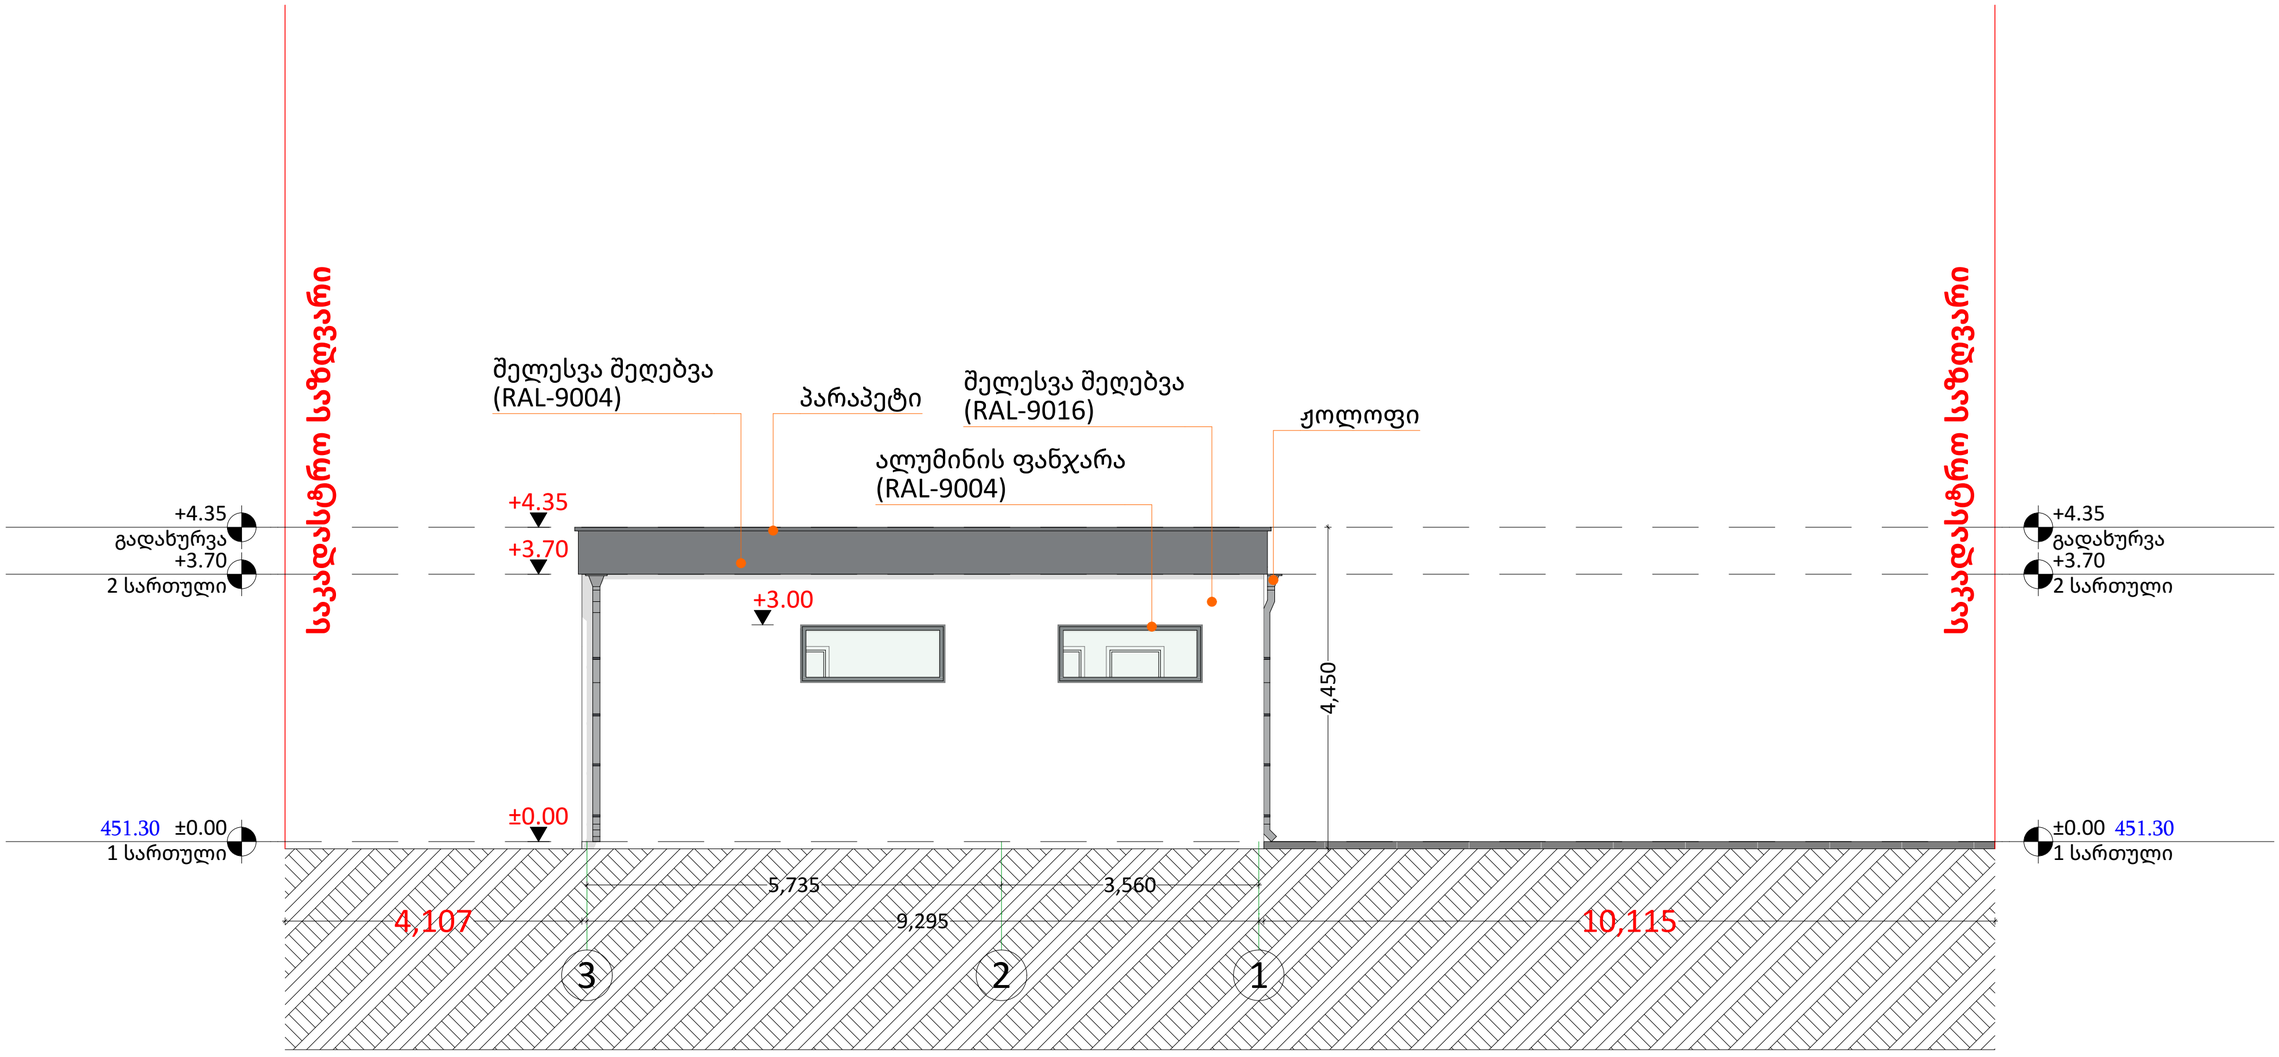
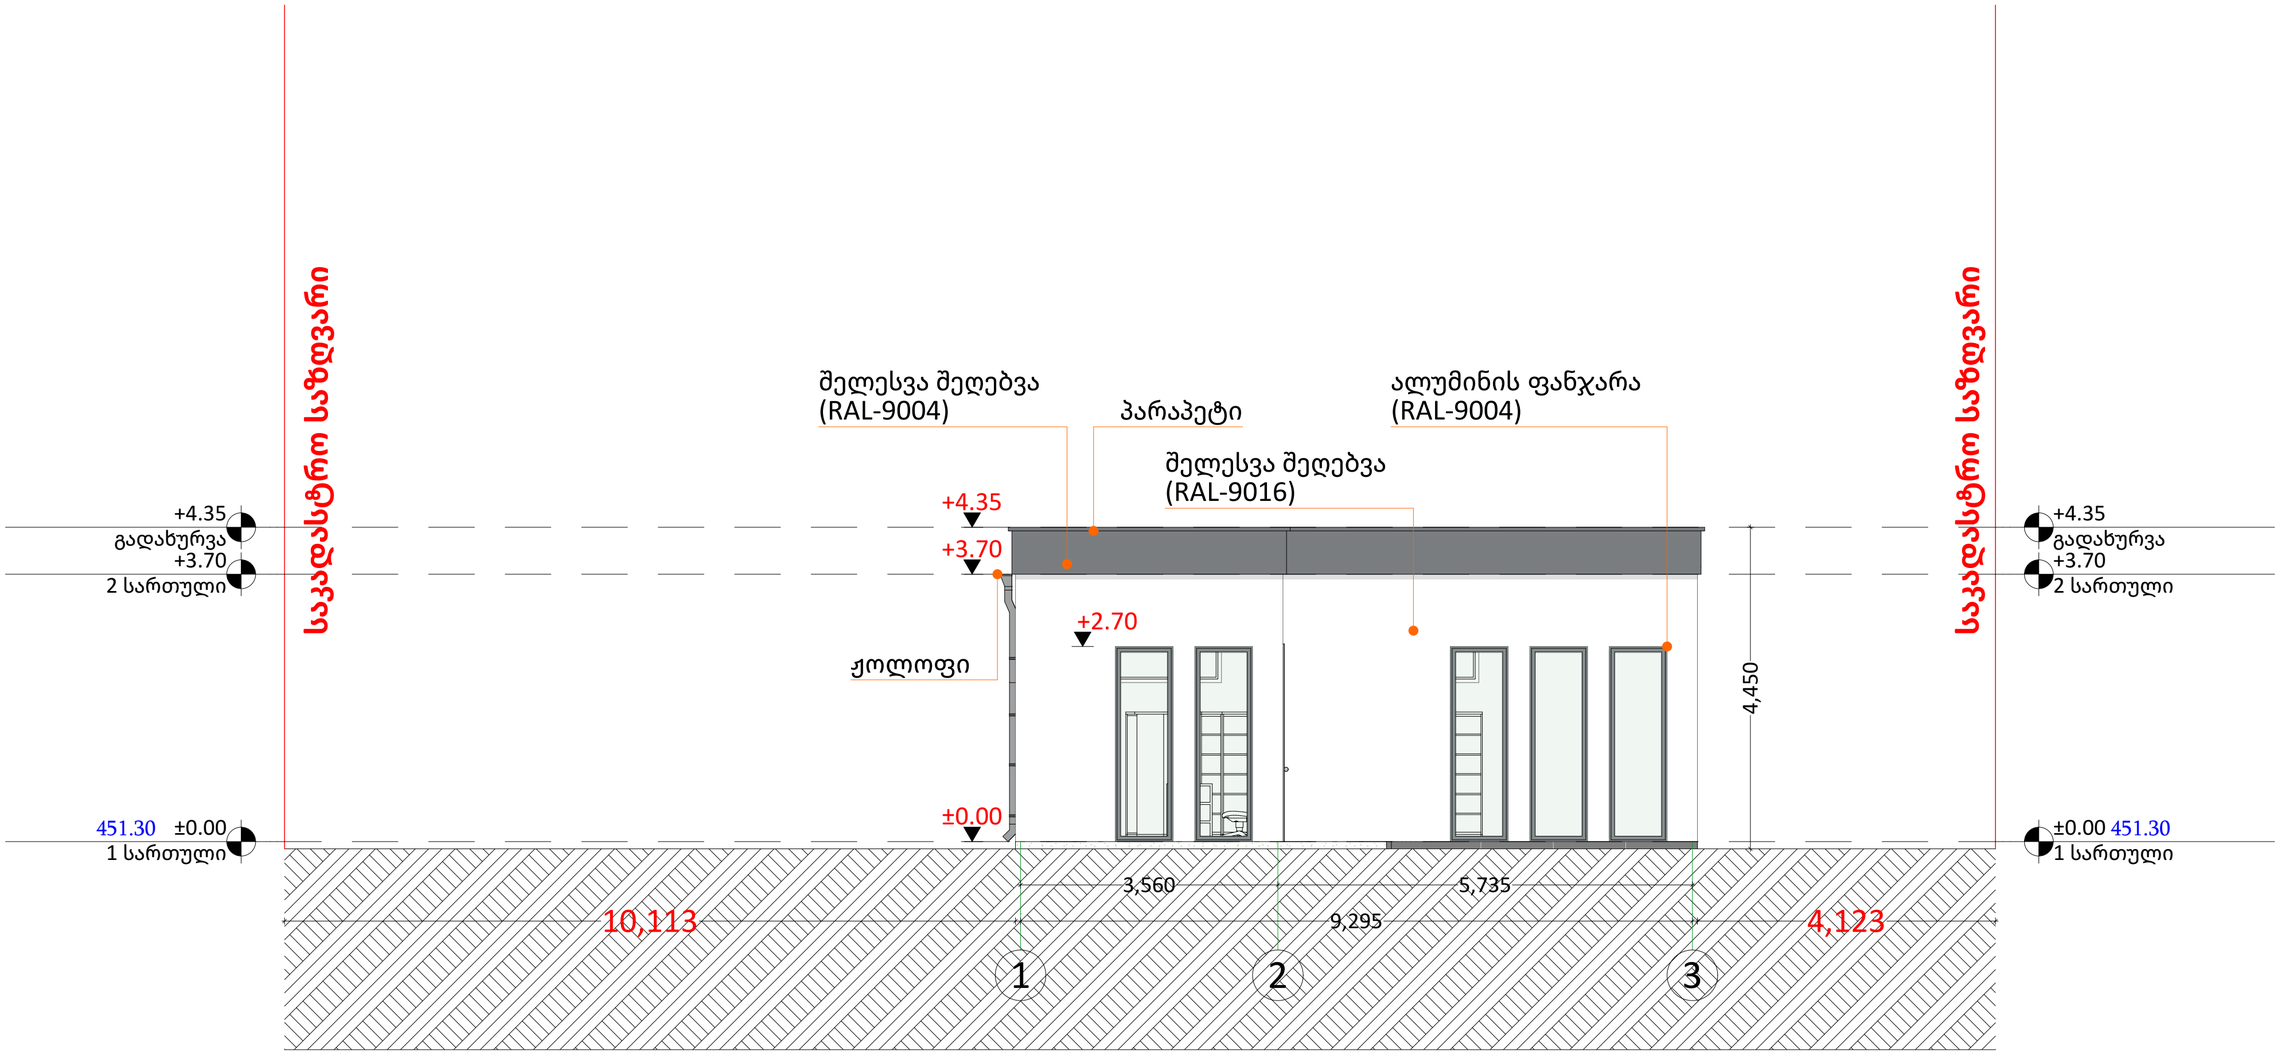


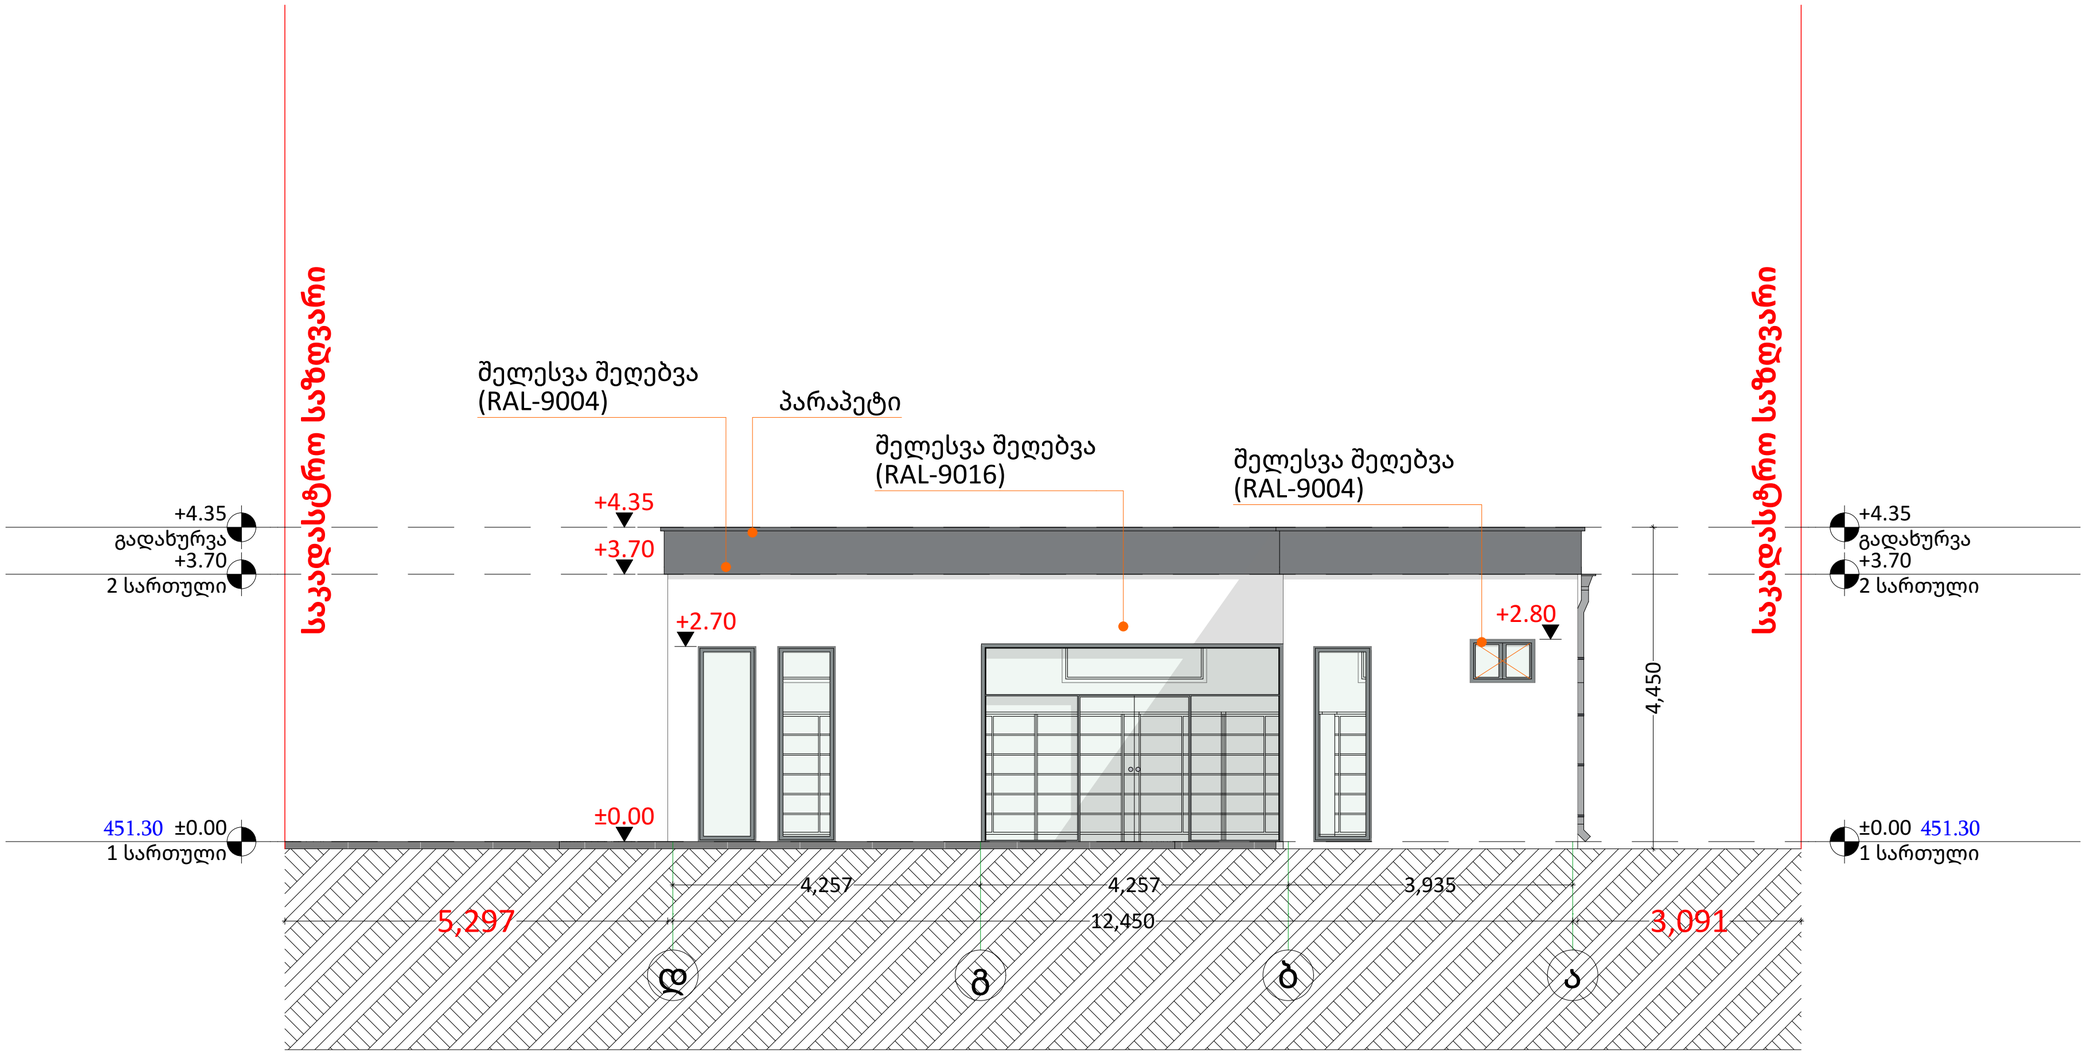
PROJECT GROUP	შენიშვნები		ობიექტი	დამკვეთი	შემსრულებელი	დირექტორი		მასშტაბი	1:60	სტადია	ფურცლები	ფურცელი	ფორმატი
	ზომები მოცემულია მილიმეტრებში		კომერციული ფართი	თზუ-იუ ჩენგ	შპს "პროჯექტ გრუპი" (ს/კ 404573083) არქიტექტორი/დირექტორი რევაზ სულავა (პ/ნ 01024080499) არქიტექტორი ირაკლი ბენდელიანი (პ/ნ 62005029563) ქ.თბილისი დედაენის პარკის ტერიტორია ნაკვ 03/003 ტელ: 555 999 540	არქიტექტორი		თარიღი	წელი წ.				
	სიმაღლეები მოცემულია მეტრებში		მიხეილ თამარაშვილის ქუჩა N13ლ			დამკვეთი		ფასადი 1-2		არქიტექტურული პროექტი	16	A.02.06	A2



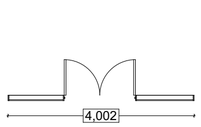
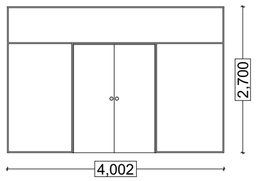
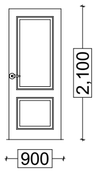
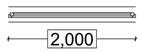
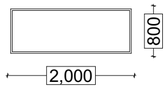
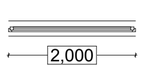
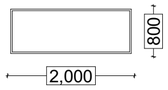
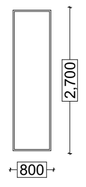
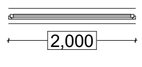
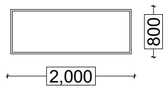
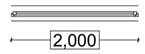
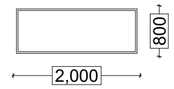
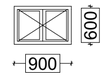
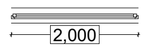
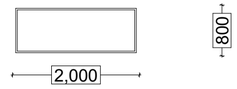
PROJECT GROUP	შენიშვნები		ობიექტი	დამკვეთი	შემსრულებელი	დირექტორი		მასშტაბი	1:60	სტადია	ფურცლები	ფურცელი	ფორმატი
	ზომები მოცემულია მილიმეტრებში		კომერციული ფართი	თზუ-იუ ჩენგ	შპს "პროჯექტ გრუპი" (ს/კ 404573083) არქიტექტორი/დირექტორი რევაზ სულავა (პ/ნ 01024080499) არქიტექტორი ირაკლი ბენდელიანი (პ/ნ 62005029563) ქ.თბილისი ფეღაენის პარკის ტერიტორია ნაკვ 03/003 ტელ: 555 999 540	არქიტექტორი		თარიღი	წელი წ.				
	სიმაღლეები მოცემულია მეტრებში		მიხეილ თამარაშვილის ქუჩა N13ლ			დამკვეთი		ფასადი 2-1		არქიტექტურული პროექტი	16	A.02.07	A2



PROJECT GROUP	შენიშვნები		ობიექტი	დამკვეთი	შემსრულებელი	დირექტორი		მასშტაბი	1:60	სტადია	ფურცლები	ფურცელი	ფორმატი
	ზომები მოცემულია მილიმეტრებში		კომერციული ფართი	თზუ-იუ ჩენგ	შპს "პროჯექტ გრუპი" (ს/კ 404573083) არქიტექტორი/დირექტორი რევაზ სულავა (პ/ნ 01024080499) არქიტექტორი ირაკლი ბენდელიანი (პ/ნ 62005029563) ქ.თბილისი დედოფლის პარკის ტერიტორია ნაკვ 03/003 ტელ: 555 999 540	არქიტექტორი		თარიღი	წელი წ.			
	სიმაღლეები მოცემულია მეტრებში		მიხეილ თამარაშვილის ქუჩა N13ლ			დამკვეთი		ფასადი A-B		არქიტექტურული პროექტი	16	A.02.08	A2



PROJECT GROUP	შენიშვნები		ობიექტი	დამკვეთი	შემსრულებელი	დირექტორი		404573083	მასშტაბი	1:60	სტადია	ფურცლები	ფურცელი	ფორმატი
	ზომები მოცემულია მილიმეტრებში სიმაღლეები მოცემულია მეტრებში		კომერციული ფართი მიხეილ თამარაშვილის ქუჩა N13ლ	თზუ-იუ ჩენგ	შპს "პროჯექტ გრუპი" (ს/კ 404573083) არქიტექტორი/დირექტორი რევაზ სულავა (პ/ნ 01024080499) არქიტექტორი ირაკლი ბენდელიანი (პ/ნ 62005029563) ქ.თბილისი დეკანოზ პარკის ტერიტორია ნაკვ 03/003 ტელ: 555 999 540	არქიტექტორი			თარიღი	წელი წ.	ფასადი B-A	არქიტექტურული პროექტი	16	A.02.09	A2
						დამკვეთი								

#	სიგანე - სიმაღლე	რაოდენობა	მასალა	აღნიშვნა გეგმაზე	აღნიშვნა ფასადზე	ფართობი
კ-01	4,002×2,700	1	ალუმინი			10.81
						10.81 m²
კ-02	900×2,100	1	მეტალოპლასტმასი			1.89
						1.89 m²
ფ-01	2,000×800	1	ალუმინი			1.60
						1.60 m²
ფ-02	2,000×800	1	ალუმინი			1.60
						1.60 m²
ფ-03	800×2,700	8	ალუმინი			2.16
						17.28 m²
ფ-04	2,000×800	1	ალუმინი			1.60
ფ-05	2,000×800	1	ალუმინი			1.60
						1.60 m²
ფ-06	900×600	1	ალუმინი			0.54
						0.54 m²
ფ-07	2,000×800	1	ალუმინი			1.60
						1.60 m²
						38.52 m²

PROJECT GROUP	შენიშვნები		ობიექტი	დამკვეთი	შემსრულებელი	დირექტორი		მასშტაბი		სტადია	ფურცლები	ფურცელი	ფორმატი
	ზომები მოცემულია მილიმეტრებში		კომერციული ფართი	თზუ-იუ ჩენგ	შპს "პროჯექტ გრუპი" (ს/კ 404573083) არქიტექტორი/დირექტორი რევაზ სულავა (პ/ნ 01024080499) არქიტექტორი ირაკლი ბენდელიანი (პ/ნ 62005029563) ქ.თბილისი დედაენის პარკის ტერიტორია ნაკვ 03/003 ტელ: 555 999 540	არქიტექტორი		თარიღი	წელი წ.				
	სიმაღლეები მოცემულია მეტრებში		მიხეილ თამარაშვილის ქუჩა N13ლ			დამკვეთი		კარ-ფანჯრის სპეციფიკაცია		არქიტექტურული პროექტი	16	A.02.10	A2