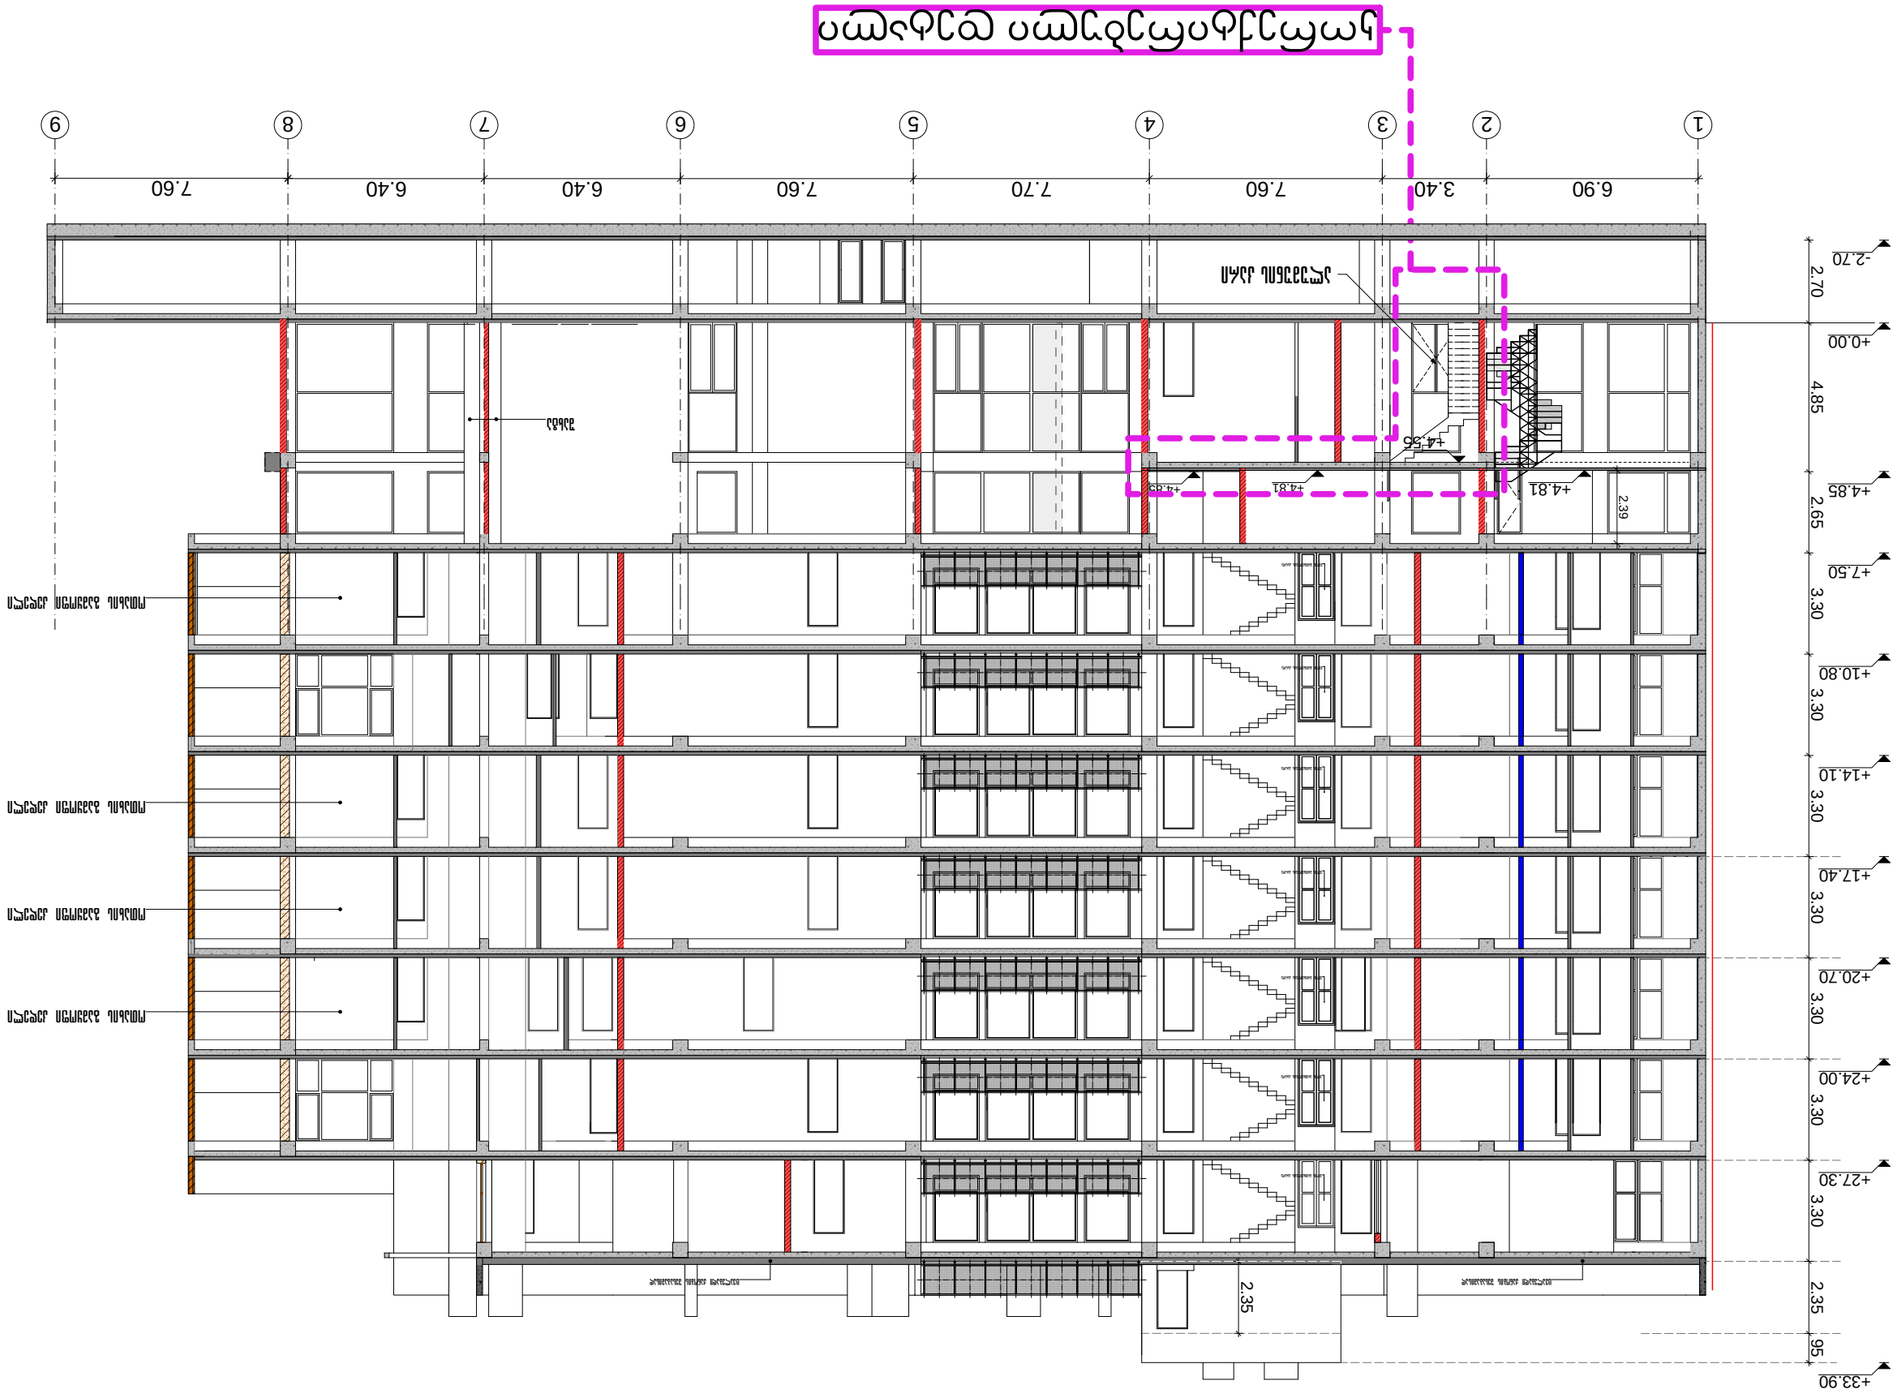

მასშტაბი	1:200	
ნახაზის	A-3	
თარიღი	2015 წ.	
ფურცელი №		

ფასადი 1-1

ნახაზის	პროექტის	



მშენებლობის ეტაპი	ტექნიკური პროექტი	
სახელწოდება	ფასადი 2-2	
ავტორი	ა.ქამუთაძე	ფურც. 1:200
ხელმძღვანელი		
კონტროლი		