გეგმა ნიშნულზე -3.40

მ. 1:100

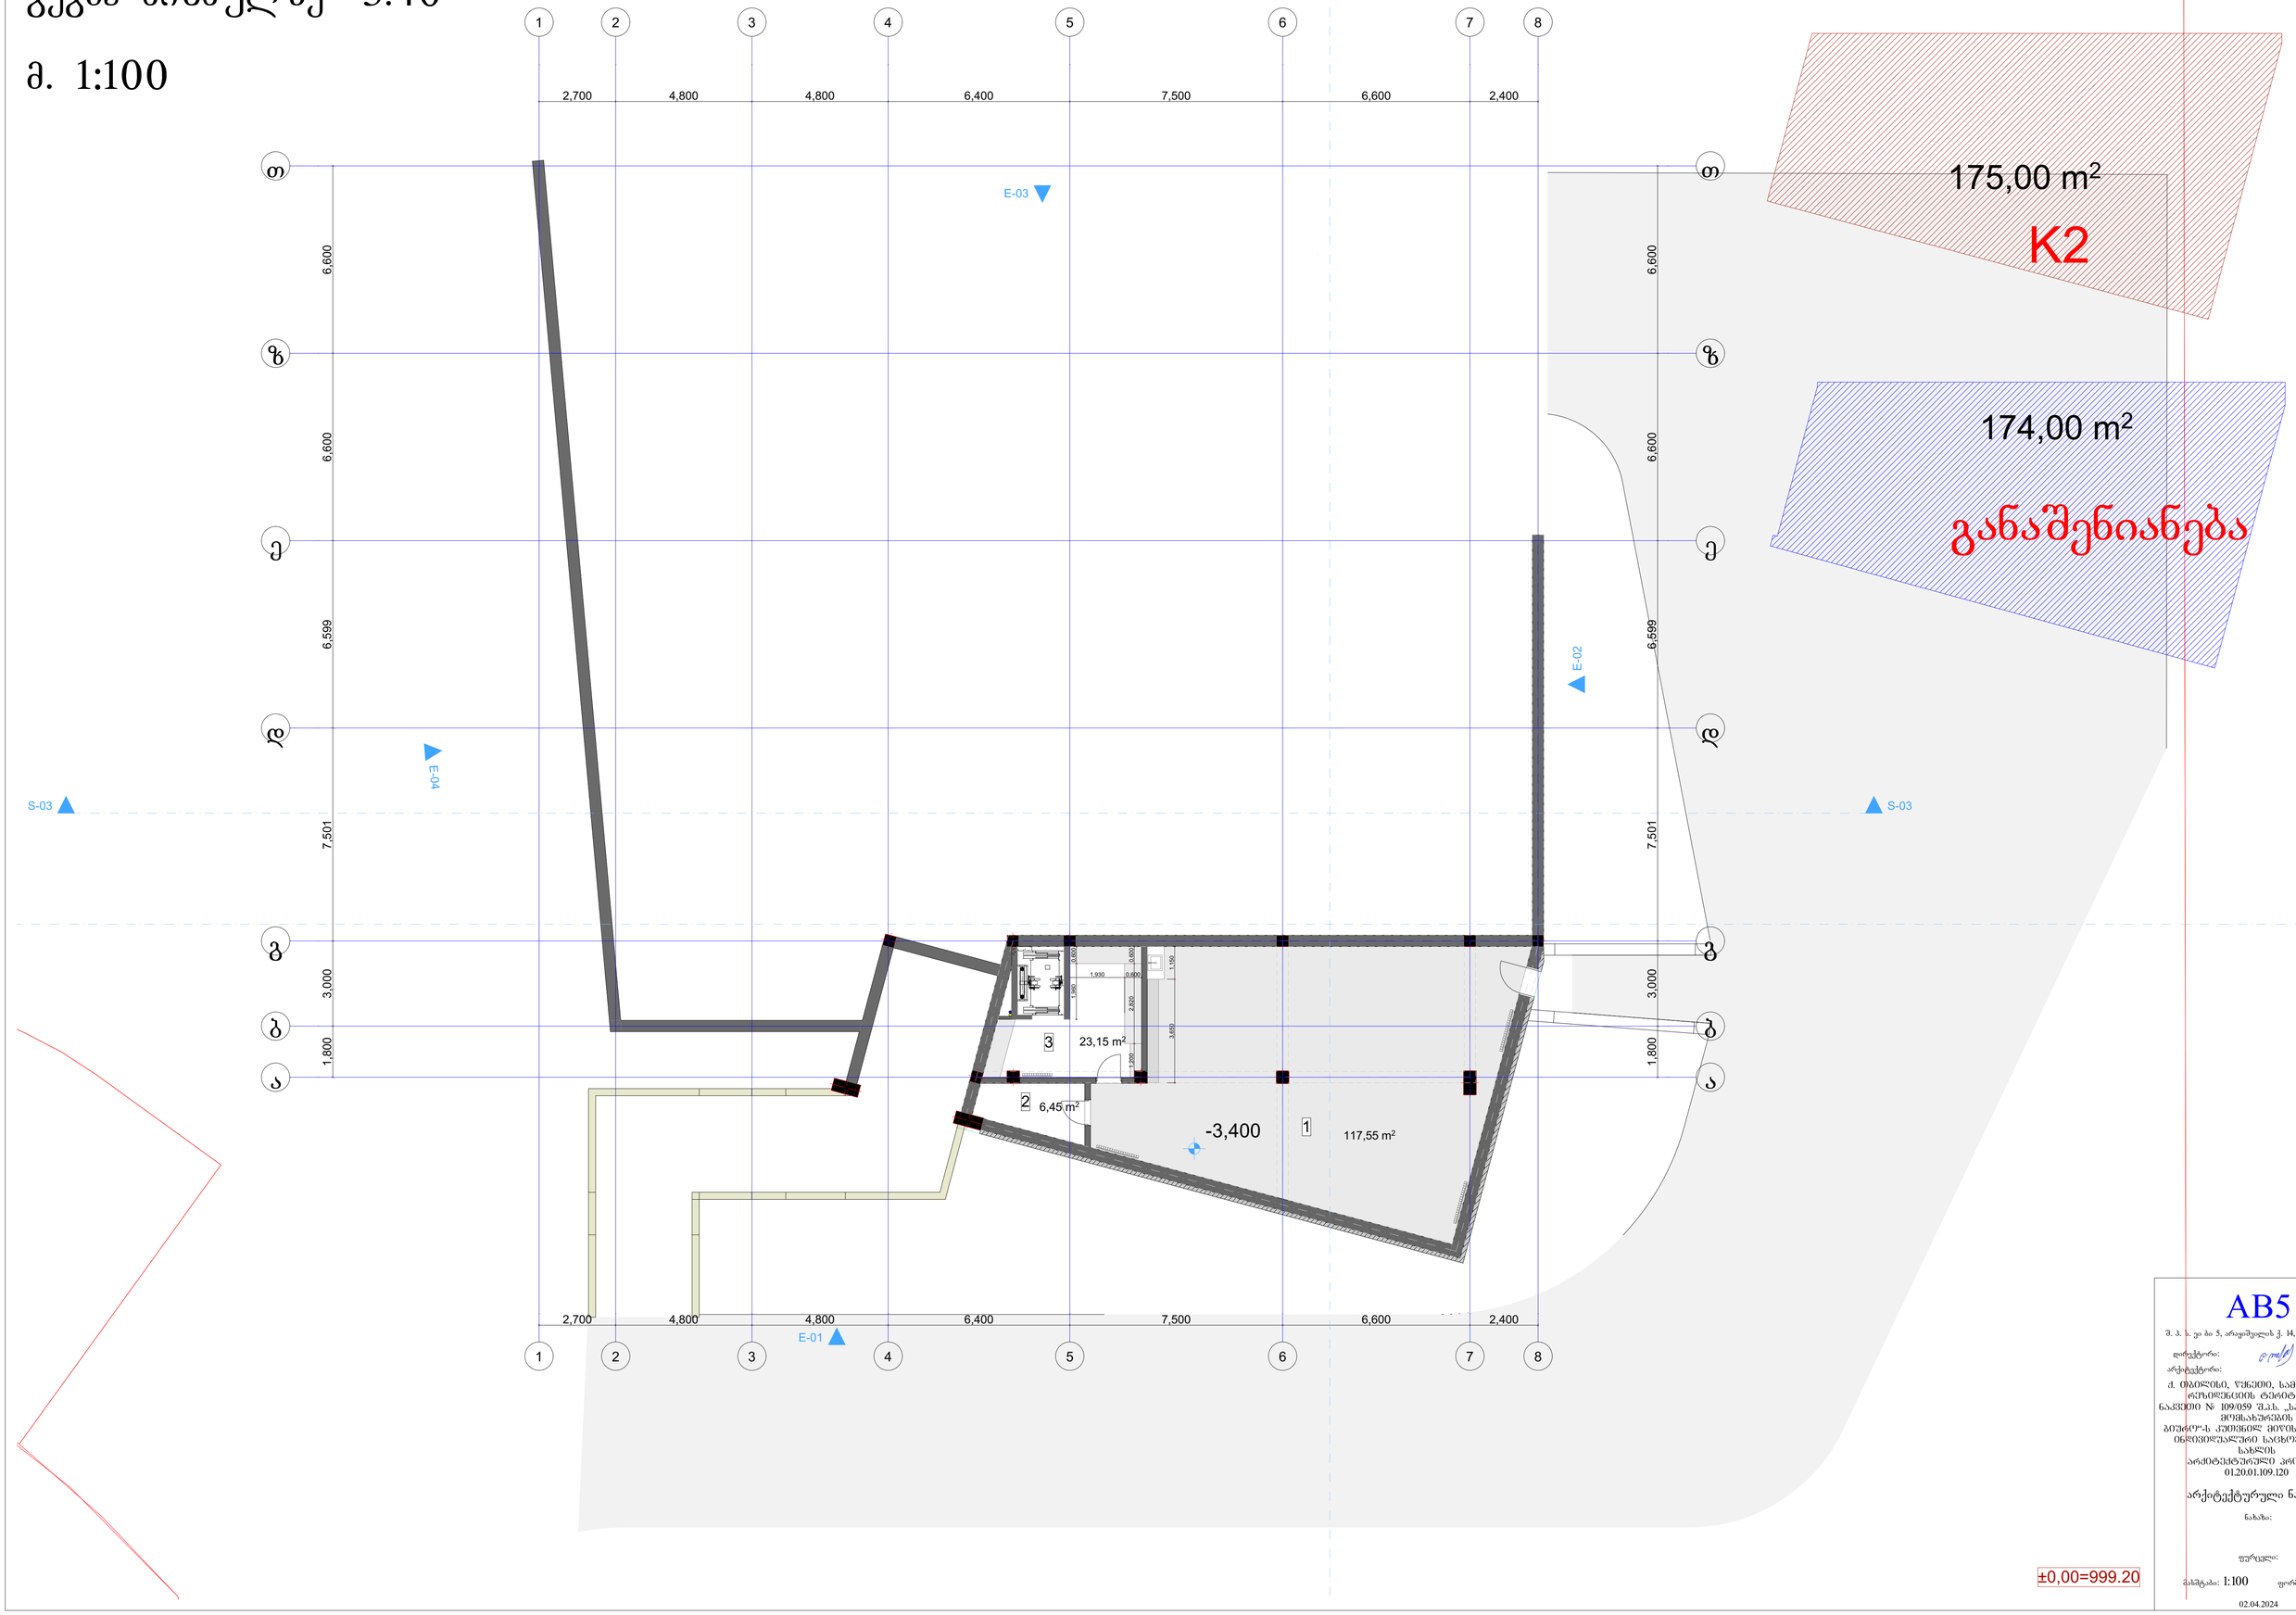

±0,00=999.20

AB5

შ. პ. ს. ეი ბი 5, არაგვისქის ქ. 14, 0179 თბილისი

დირექტორი: დ. ლოსაბერიძე

არქიტექტორი: რ. ტყემალაძე

ძ. თბილისი, წქნეთი, სამთავროკა ორსართულიანი ტერიტორია, ნაკვეთი № 109/059 შ.პ.ს. „სახელმწიფო ქონებაზე ეროვნული სააგენტოს ბეშლო-ს ქუთაისის ქიუის ნაკვეთზე ინდივიდუალური საცხოვრებელი სახლის არქიტექტურული პროექტი 01.20.01.109.120

არქიტექტურული ნაწილი

ნახაზი:

ფურცელი:

მასშტაბი: 1:100 ფორმატი: A2

02.04.2024

გეგმა ნიშნულზე 0.00

მ. 1:100



AB5

შ. პ. ს. „ა ბ ი 5, არაგვისპირის ქ. 14, 0179 თბილისი

დირექტორი: დ. ლოსაბერიძე

არქიტექტორი: რ. ტყემალაძე

ქ. თბილისი, ვაჩნაძე, საამთავრობო რეზიდენციის ტერიტორია, ნაკვეთი № 109/059 შპს „სახელმწიფო მოვახაშენების ბიუროს ქუთაისის ფილის ნაკვეთზე ინდივიდუალური საცხოვრებელი სახლის არქიტექტურული პროექტი 01.20.01.109.120

არქიტექტურული ნაწილი

ნახაზი:

ფურცელი:

მასშტაბი: 1:100 ფორმატი: A2

02.04.2024

გეგმა ნიშნულზე +4.00

მ. 1:100

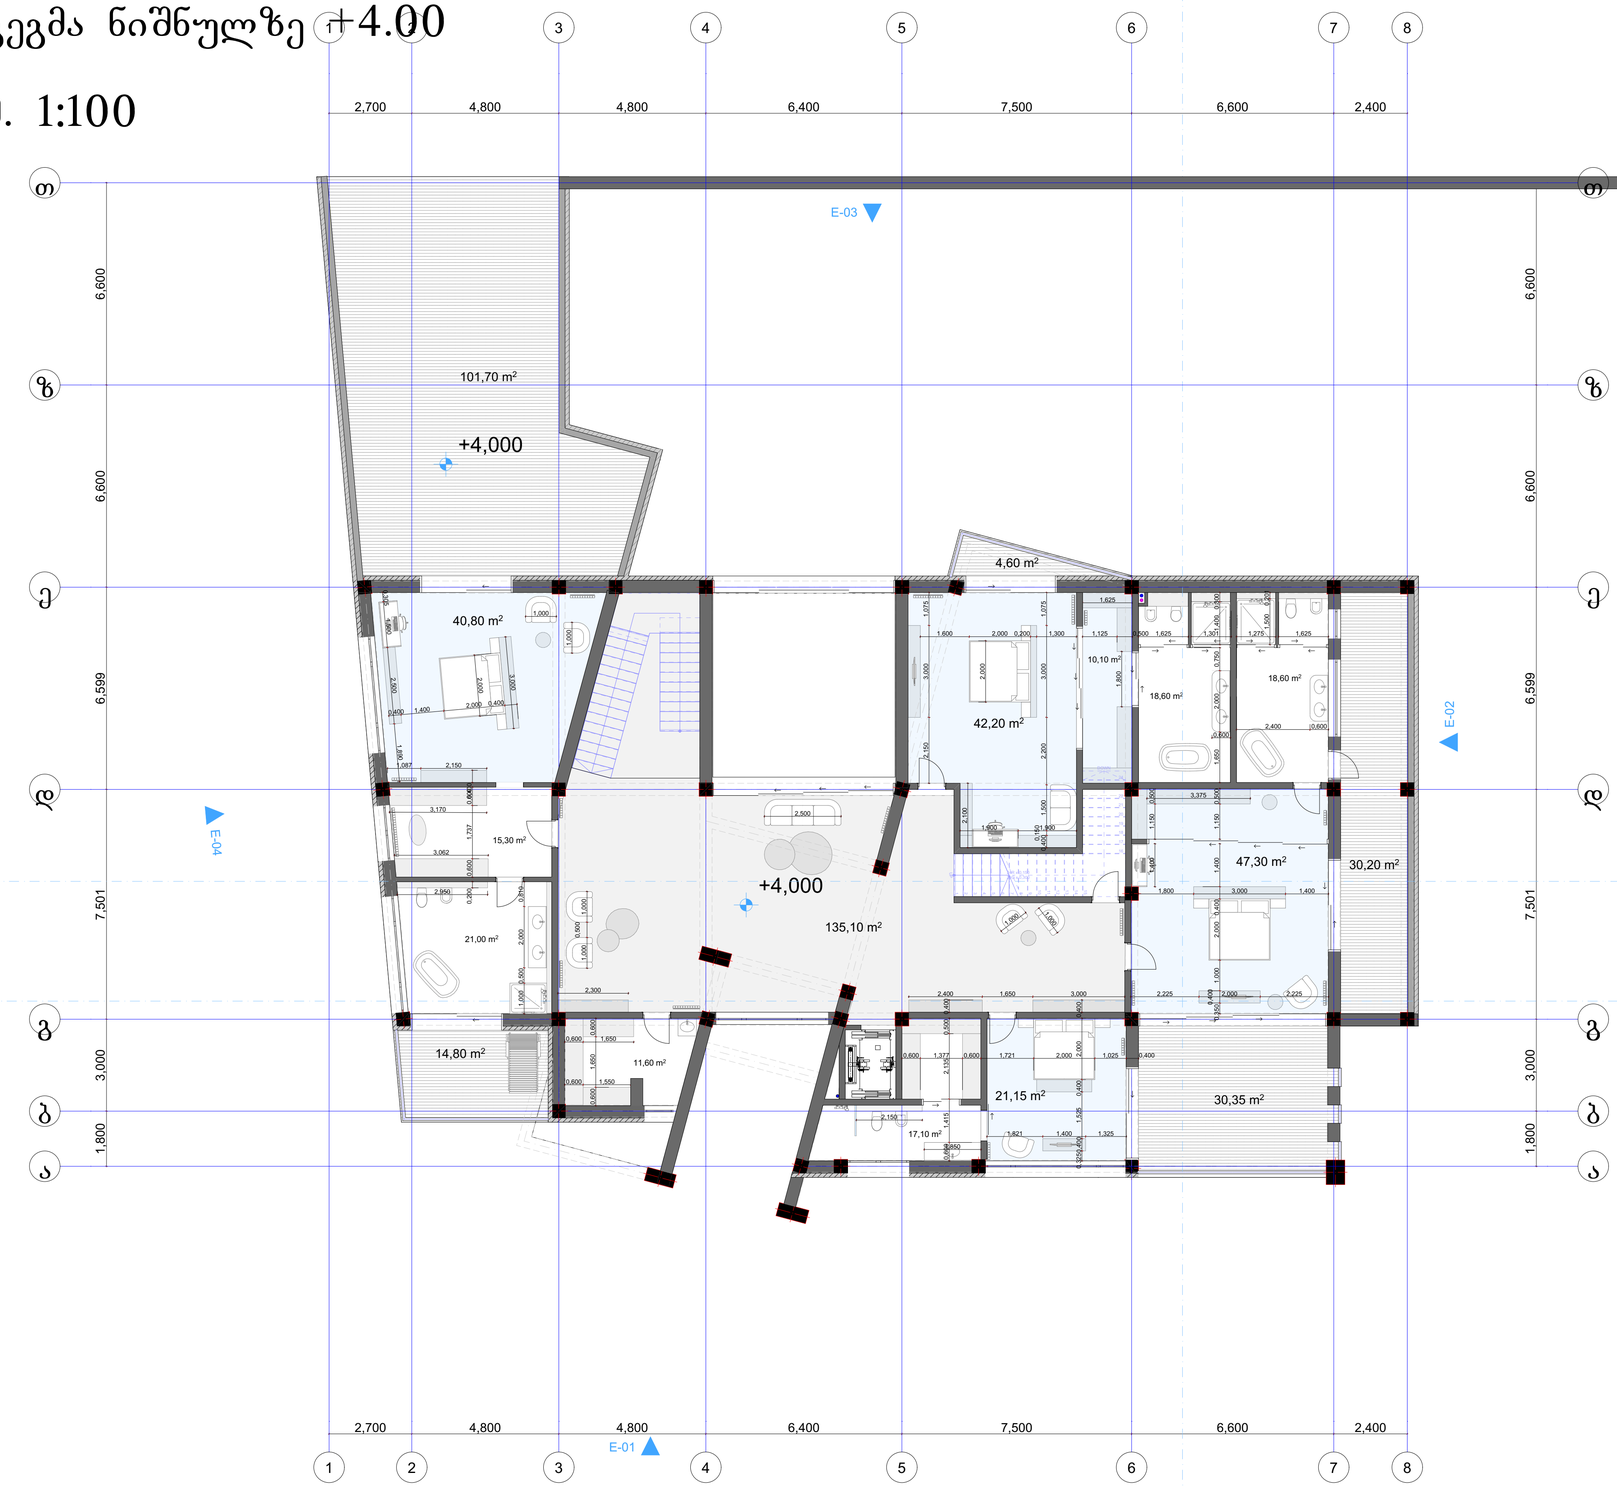

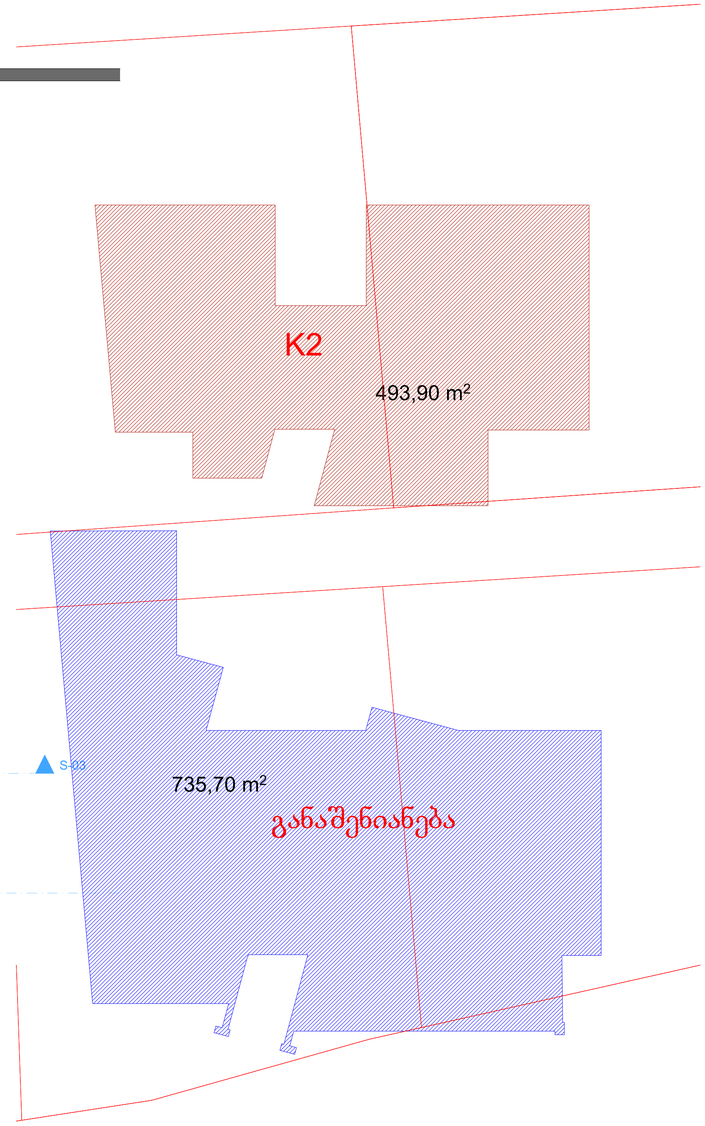

±0,00=999.20

AB5

შ. პ. ს. ეი ბი 5, არაგვისპირის ქ. 14, 0179 თბილისი

დირექტორი: დ. ლოსაბერიძე

არქიტექტორი: რ. ტყეშელაშვ

ქ. თბილისი, ვაჩნაძე, სამთავაროსა და რუსთველისის ტერიტორია, ნაკვეთი № 109/059 შპს „სახელმწიფო ფონდახაზის ბეშლორ-ს ქონებით ფიზის ნაკვეთზე ინდივიდუალური საცხოვრებელი სახლის არქიტექტურული პროექტი 01.20.01.109.120

არქიტექტურული ნაწილი

ნახაზი:

ფურცელი:

მასშტაბი: 1:100 ფორმატი: A2

02.04.2024

გეგმა ნიშნულზე +7.60

მ. 1:100

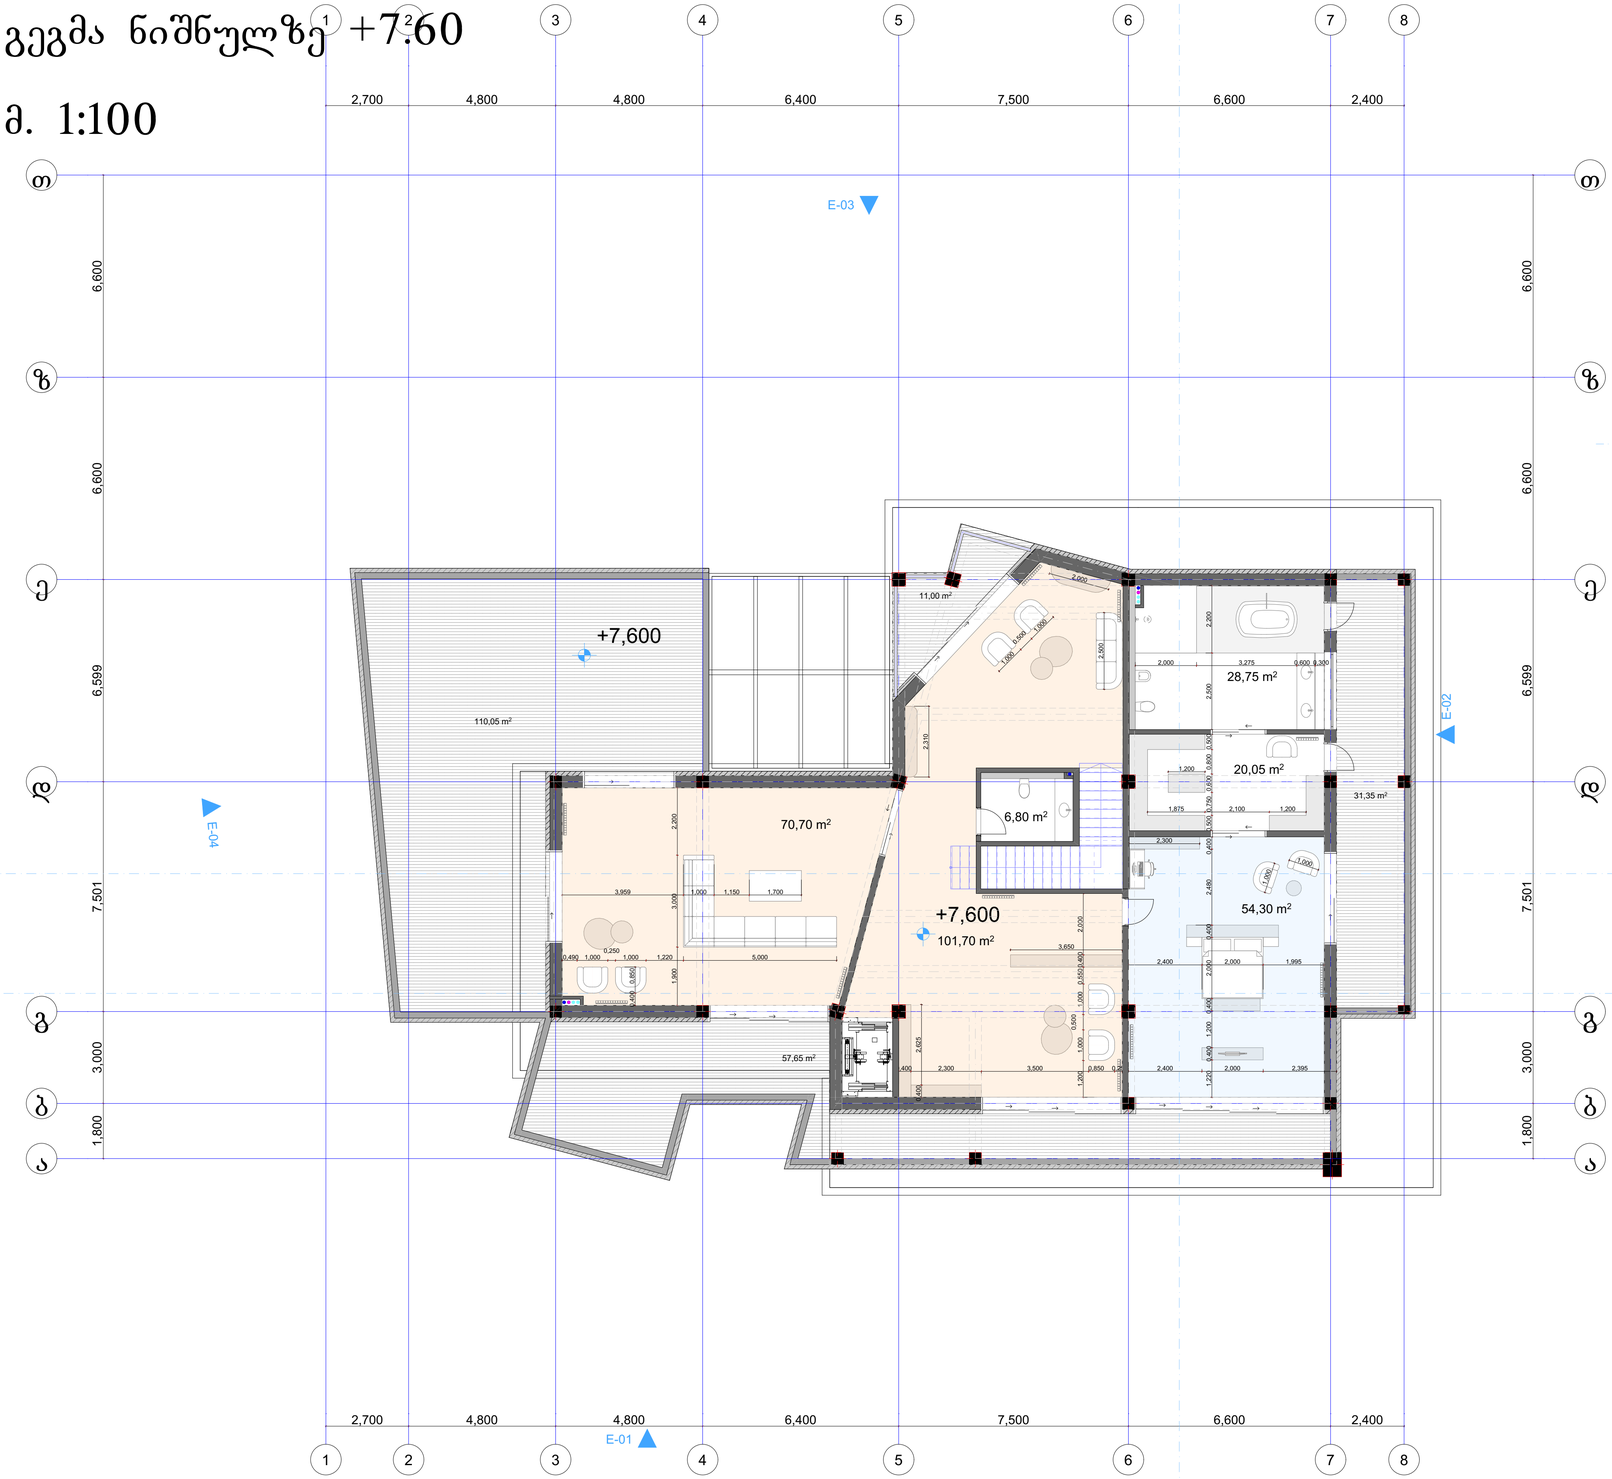

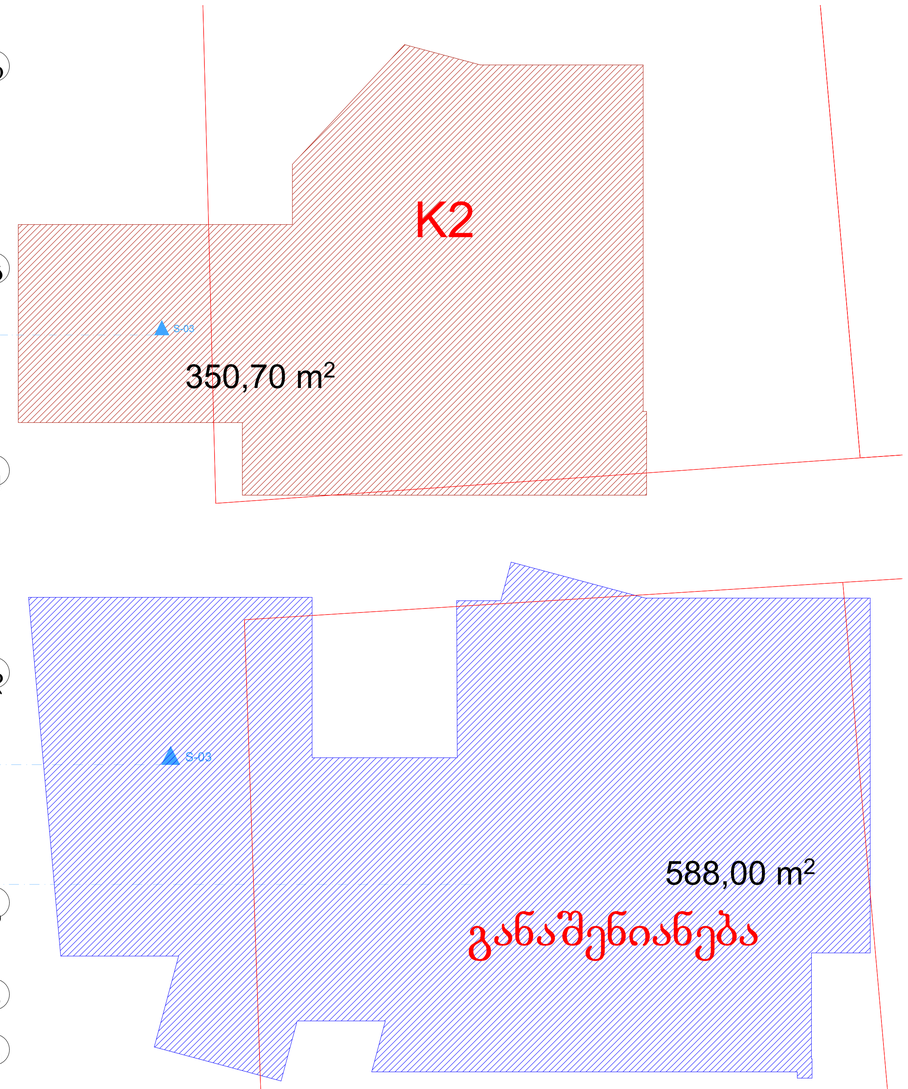

განაშენიანება

±0,00=999.20

AB5

შ. პ. ს. ეი ბი 5, არაგვისწყლის ქ. 14, 0179 თბილისი

დირექტორი: დ. ლოსაბერიძე

არქიტექტორი: რ. ტყემალაძე

ქ. თბილისი, ვაკე-საბურთალოს რეზიდენციის ტერიტორია, ნაკვეთი № 109/059 შპს „სახელმწიფო მეთახირეობის ბეშიოს ქედის მთის ნაკვეთზე ინდივიდუალური საცხოვრებელი სახლის არქიტექტურული პროექტი 01.20.01.109.120

არქიტექტურული ნაწილი

ნახაზი:

ფურცელი:

მასშტაბი: 1:100 ფორმატი: A2

02.04.2024

გადახურვის გეგმა ნიშნულზე +11.200

მ. 1:100

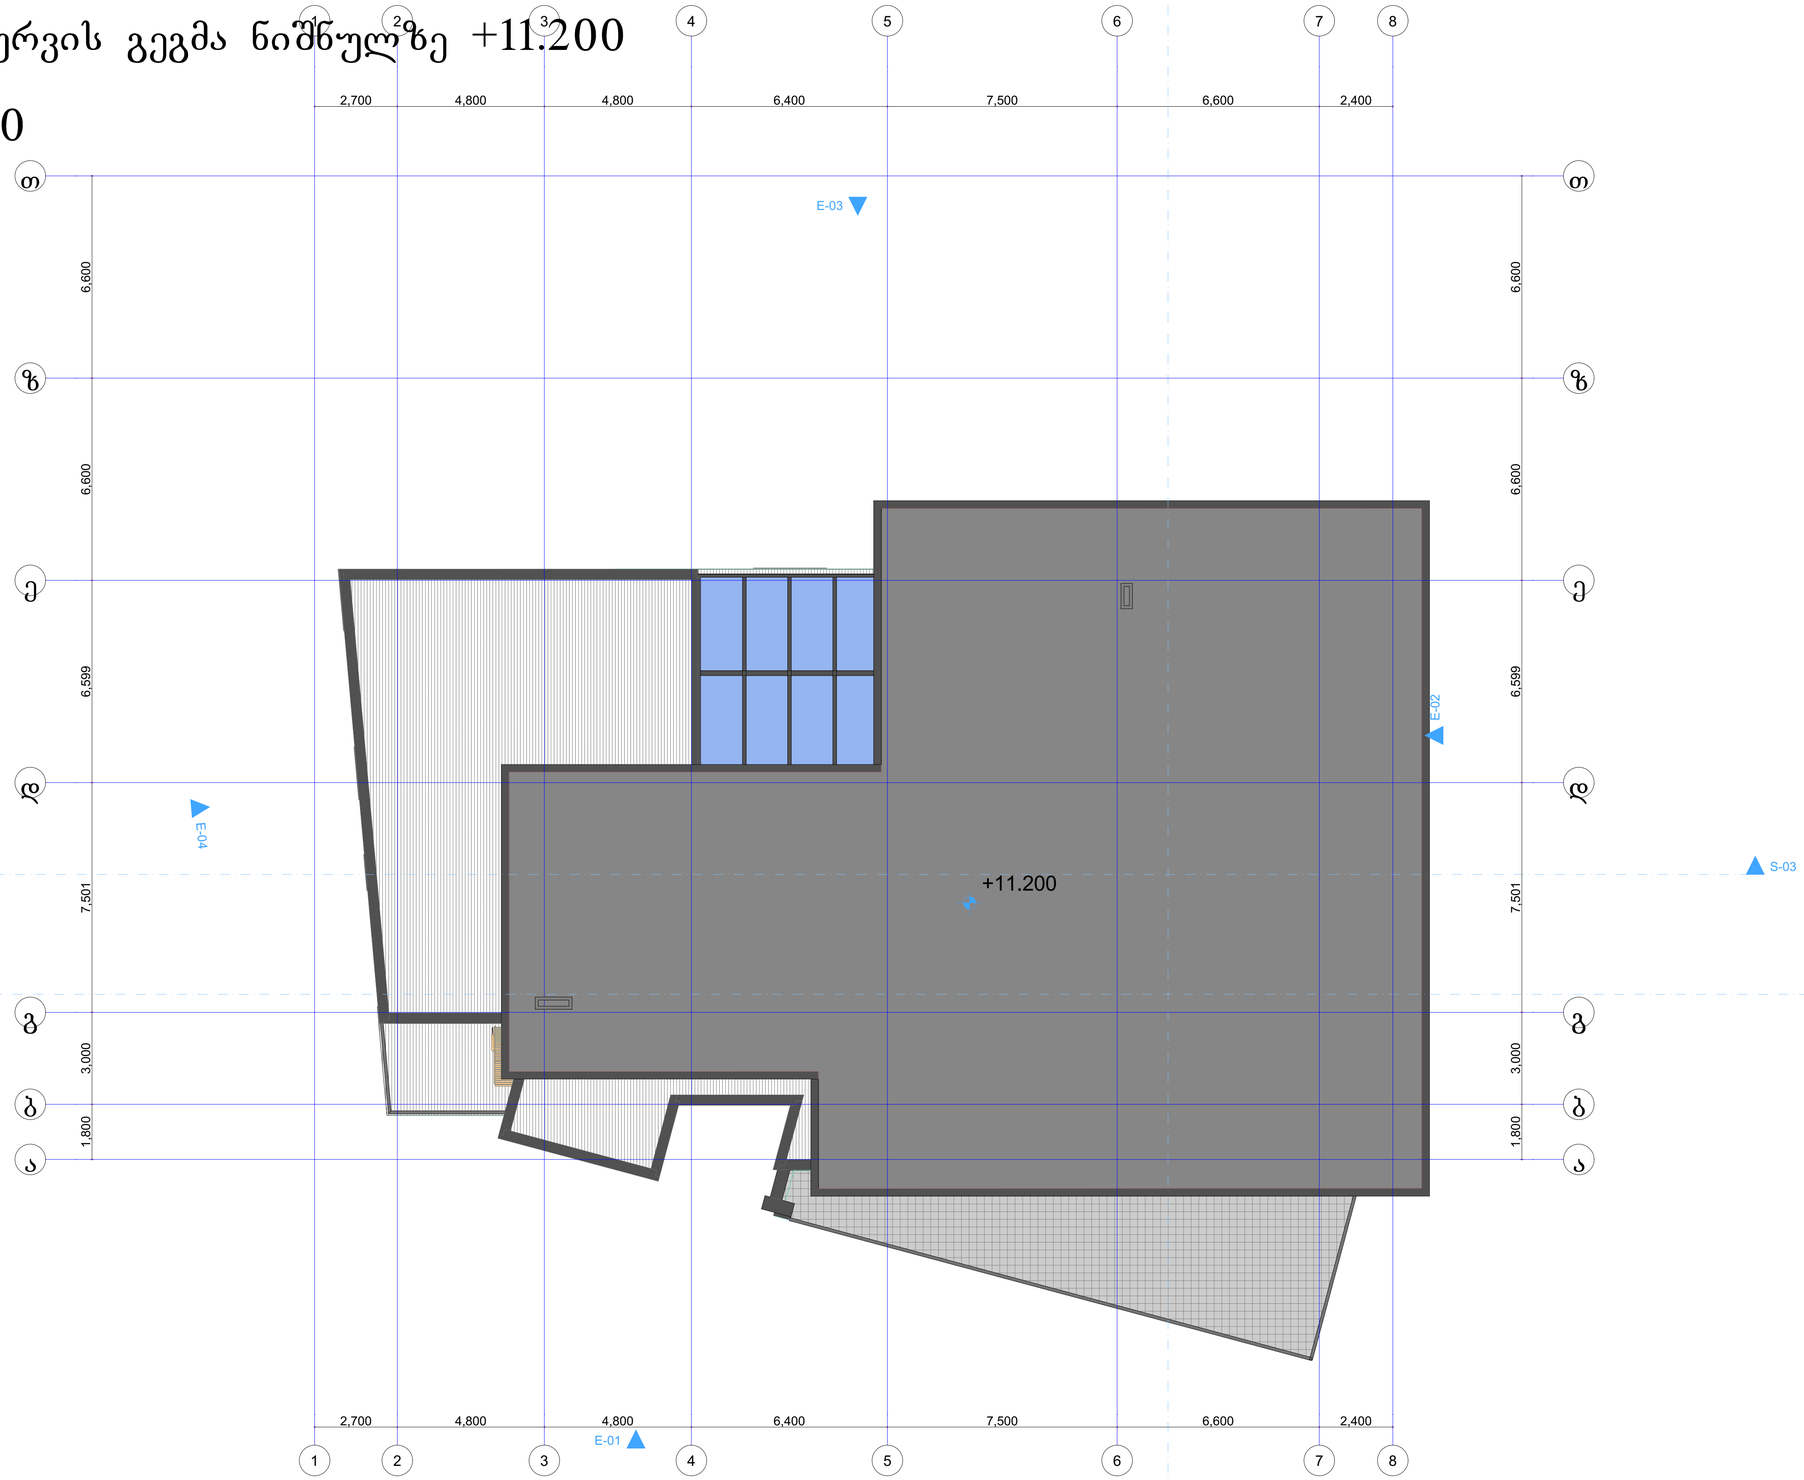

±0,00=999.20

AB5

შ. პ. ს. ეი ბი 5, არაგვისპირის ქ. 14, 0179 თბილისი

დირექტორი: დ. ლოსაბერიძე

არქიტექტორი: რ. ტყემალაძე

ქ. თბილისი, ვაჩნაძე, საქმაპარიაჯო რეზიდენციის ტერიტორია, ნაკვეთი № 109/059 შპს „სახელმწიფო მოვლახუროების ბიუროს ქუთაისის ფილის ნაკვეთზე ინდივიდუალური საცხოვრებელი სახლის არქიტექტურული პროექტი 01.20.01.109.120

არქიტექტურული ნაწილი

ნახაზი:

ფურცელი:

მასშტაბი: 1:100 ფორმატი: A2

02.04.2024