

ფასადი ბეჟანიშვილის ქუჩის მხრიდან

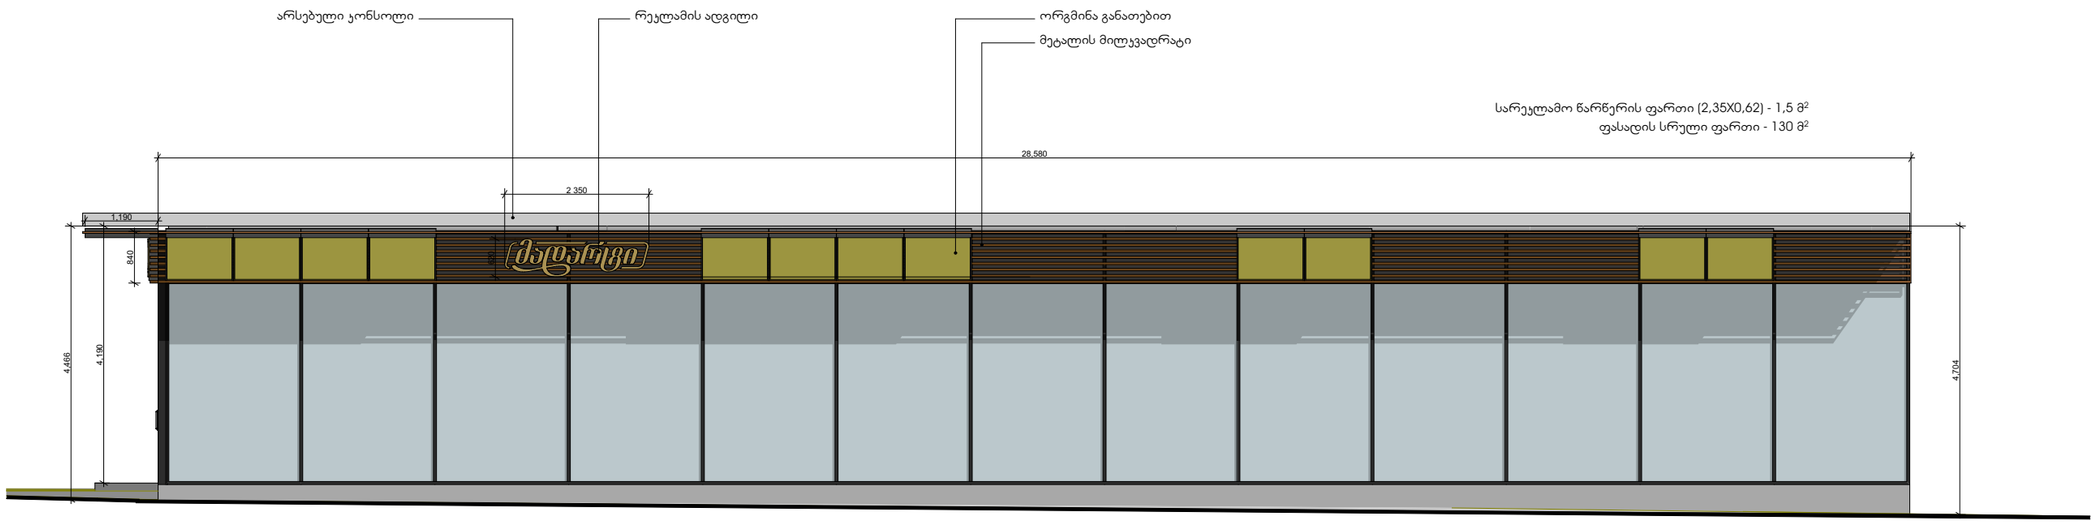

ფასადი დადიანის ქუჩის მხრიდან




სარეკლამო წარწერის გაბარიტები.
მ. 1:20

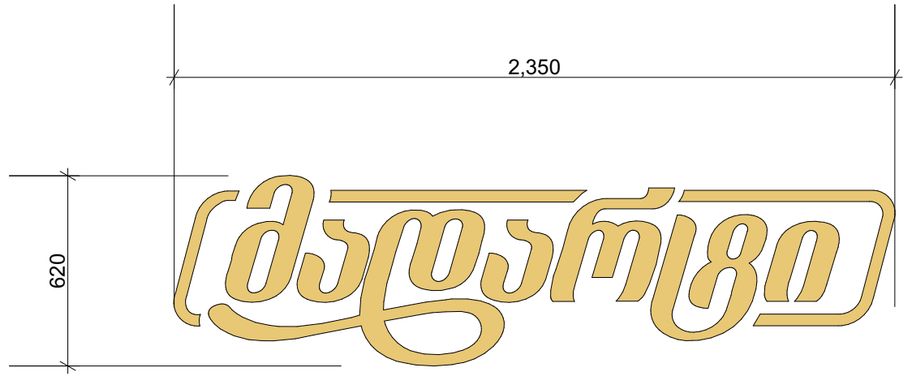

ფოტომონტაჟი



ფოტომონტაჟი

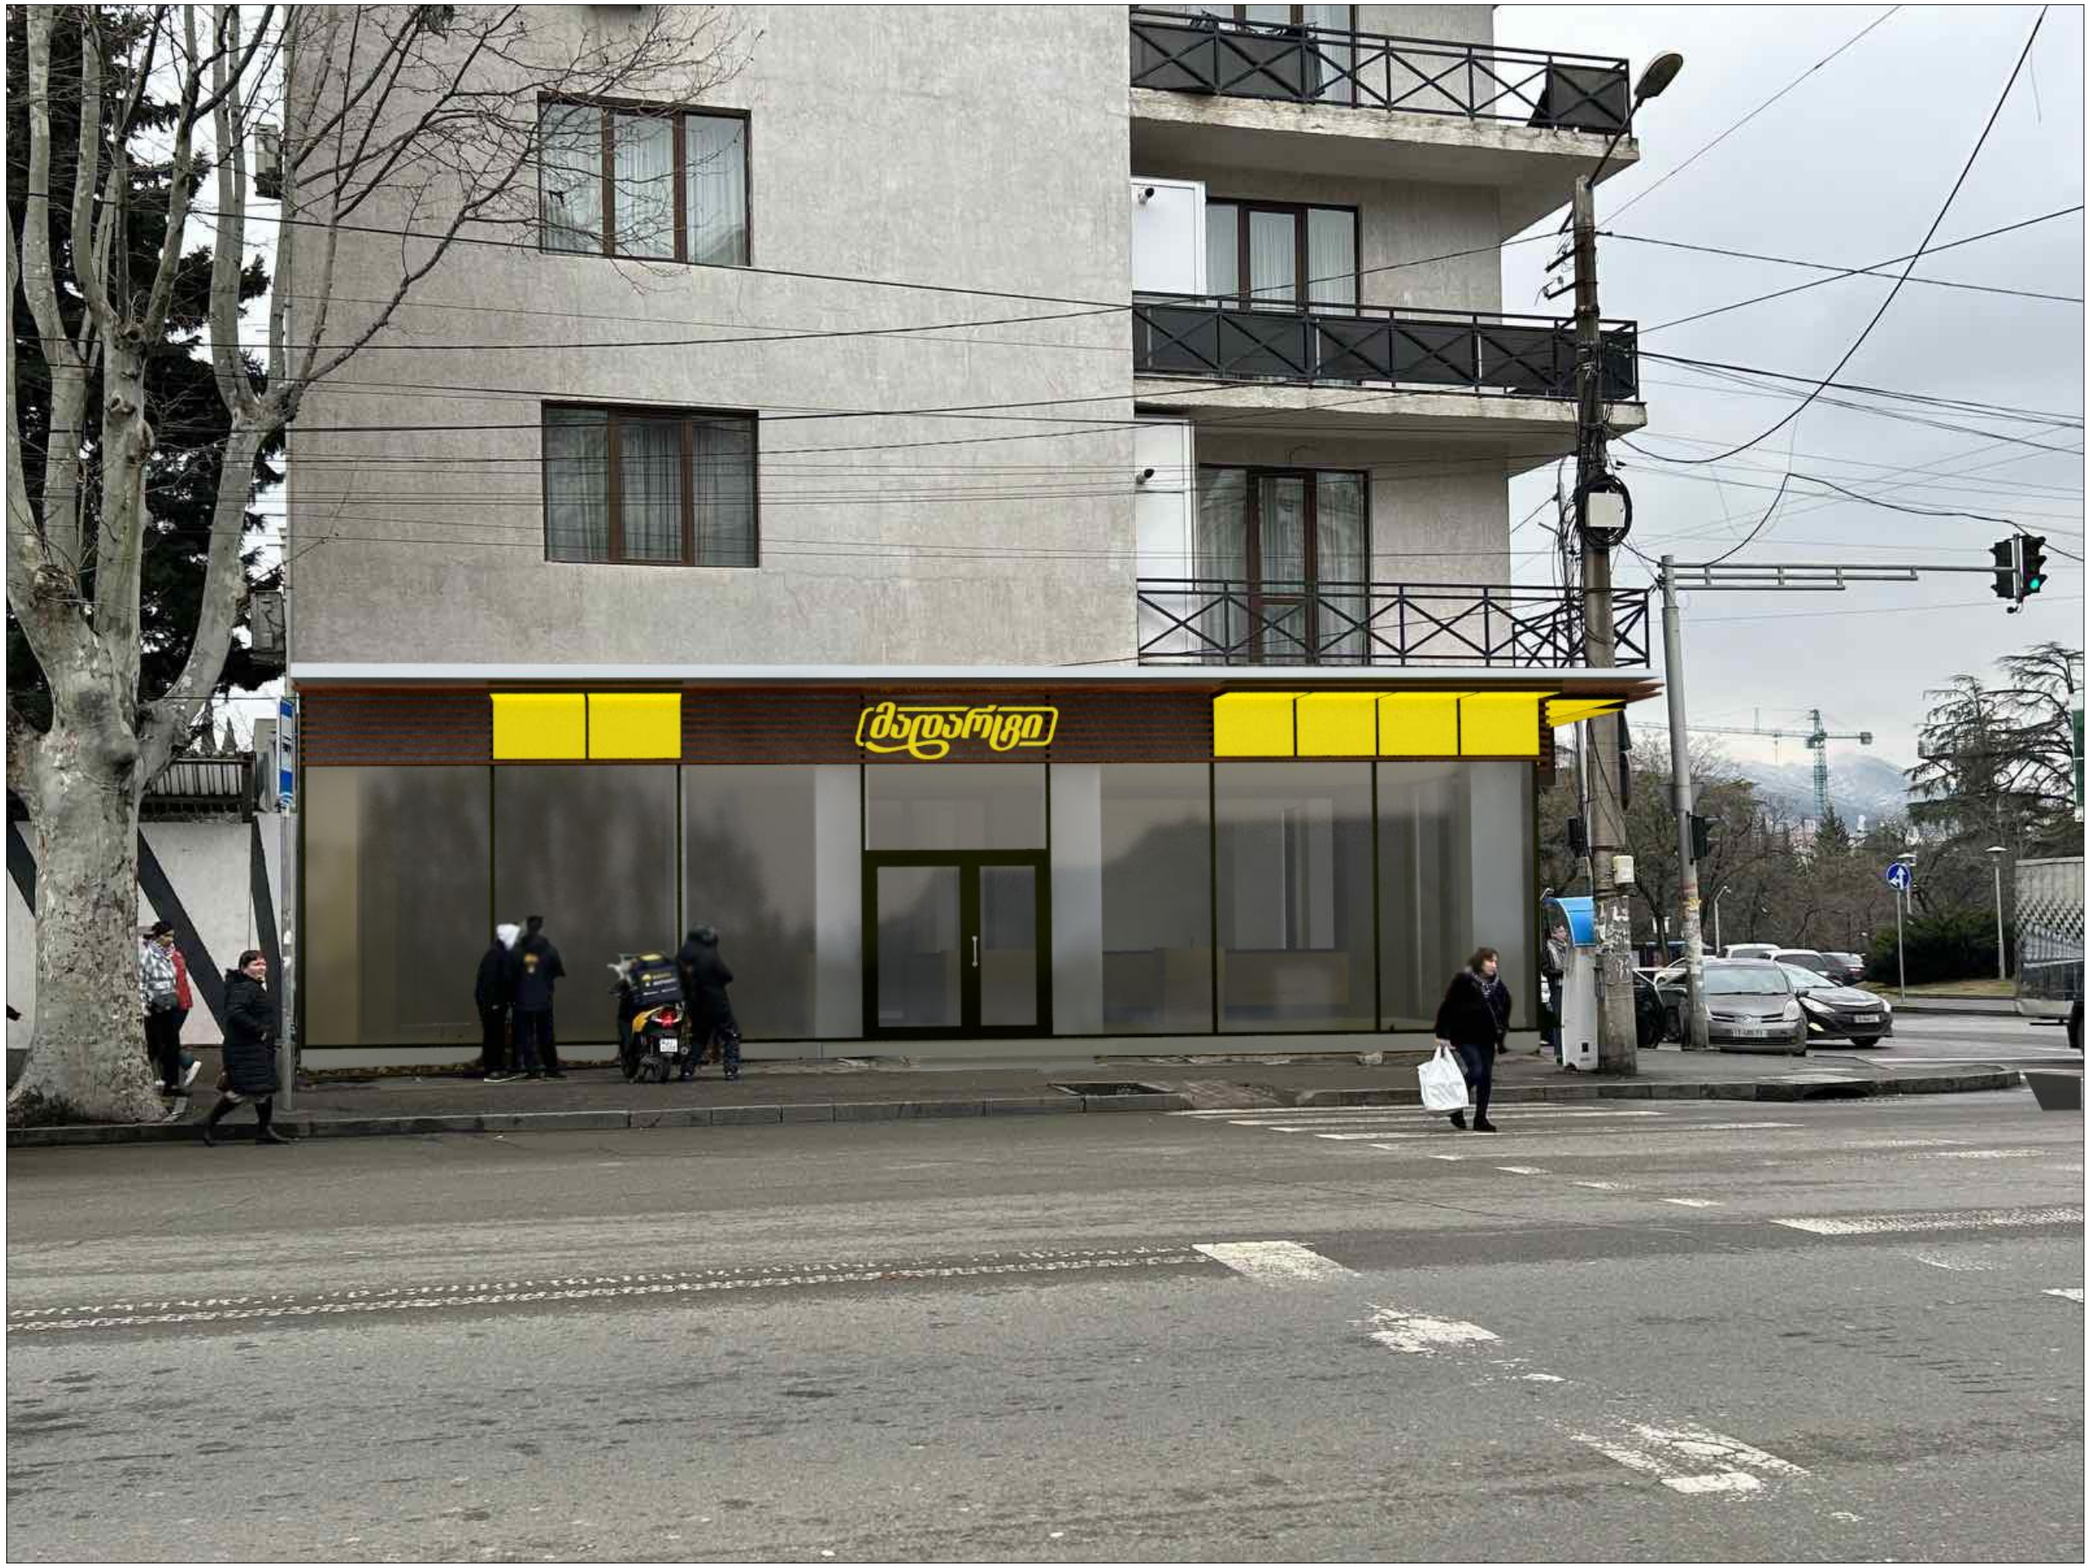

პერსპექტიული ხედი

