


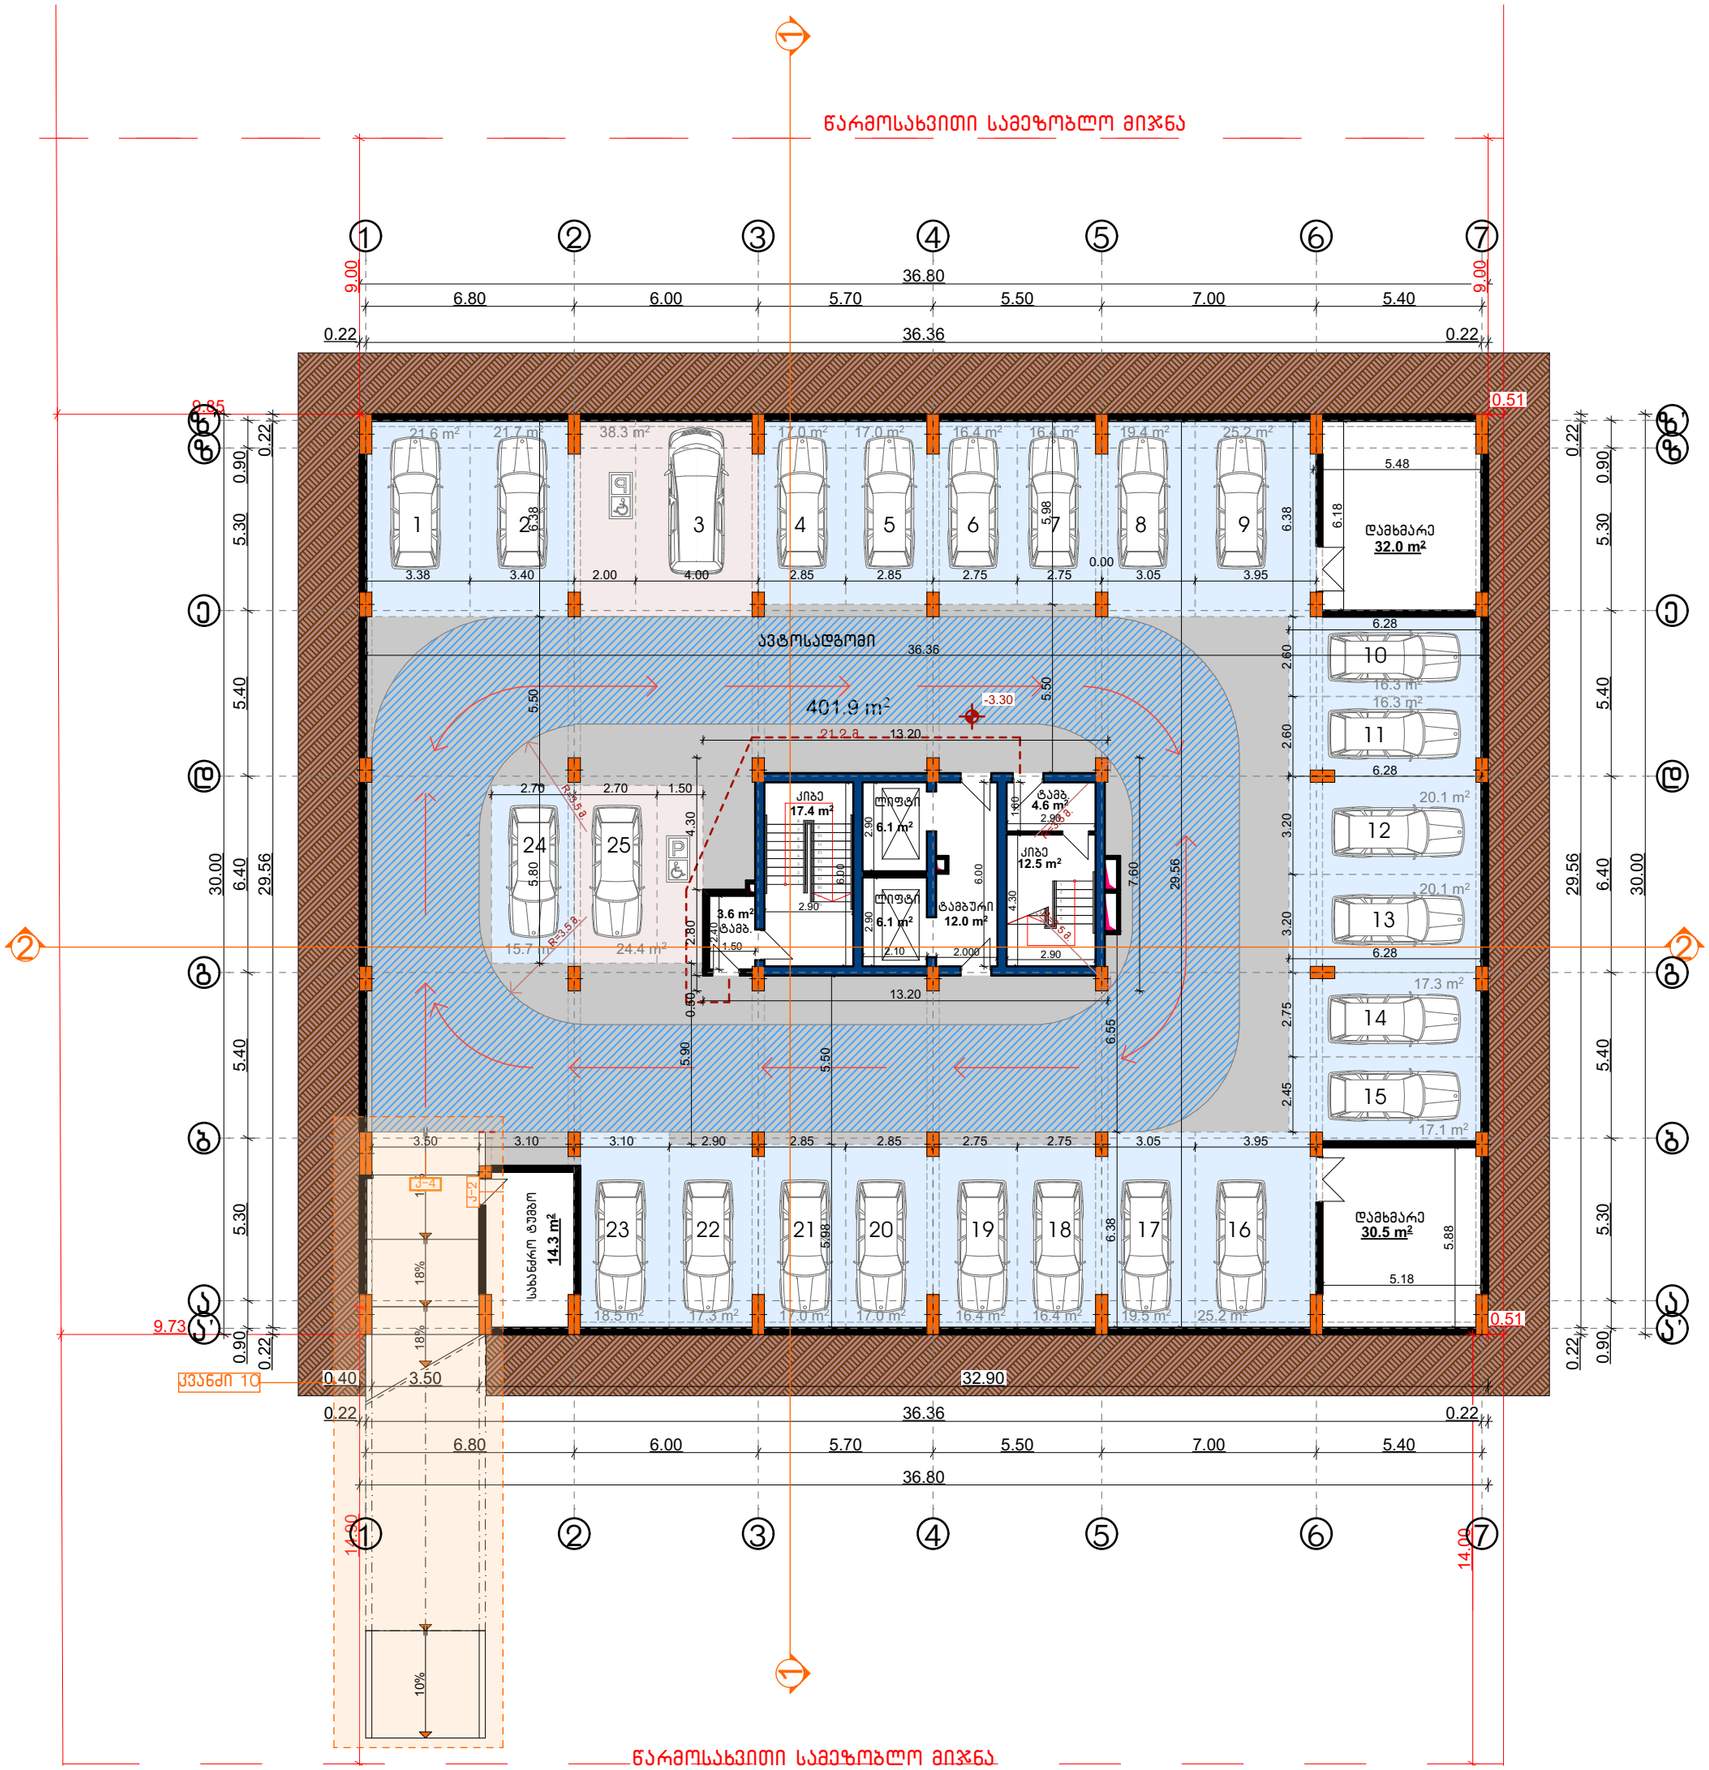

საპროექტო ორგანიზაცია:

შ.პ.ს. "კონსტრუქტორი +"

არქიტექტურული ნაწილი

ჰირობითი აღნიშვნები:

- დიაფრაგმა
- შემავსებელი
- ტიხარი
- სპე. საზღვარი
- წარმოსახვითი სამეზობლო საზღვარი
- განაშ. რეგულირების ხაზი. (უკანა ეზო)
- შეზღუდვის არეალი
- ჭრილის ხაზი
- შახტა
- ნაგვისშემკრები ურნა

გვერდის დასახელება:

გეგმა -3.30 ნიშნულზე

პროექტი:

მრავალფუნქციური კომპლექსი ბლოკი 2

დამკვეთი:

შ.პ.ს. "დრიმ პალასი"

მისამართი:

ქ. თბილისი, დიღმის სასწავლო საცდელი მეურნეობა, ს/კ 01.72.14.009.523

პროექტის სტატუსი:	თარიღი:
ახალი მშენებლობა	2024/04/28

შემსრულებლები:

დირექტორი	ნ. მუმლაძე	
პრ. არქიტექტორი	შ. მაღრაძე	

მასშტაბი:	ფურც. რაოდ.	ფურცლ. ზომა
1:200	47	A3

ფურცლის №: ა-9

ექსპლიკაცია:

ავტოსადგომი	---	889.5 მ²


მათ შორის:

სარეგისტრაციო ავტოსადგომები

№1 - 21.6 მ²	№14 - 17.3 მ²
№2 - 21.7 მ²	№15 - 17.1 მ²
№3 - 38.3 მ²	№16 - 25.2 მ²
№4 - 17 მ²	№17 - 19.5 მ²
№5 - 17 მ²	№18 - 16.4 მ²
№6 - 16.4 მ²	№19 - 16.4 მ²
№7 - 16.4 მ²	№20 - 17 მ²
№8 - 19.4 მ²	№21 - 17 მ²
№9 - 25.2 მ²	№22 - 17.3 მ²
№10 - 16.3 მ²	№23 - 18.5 მ²
№11 - 16.3 მ²	№24 - 15.7 მ²
№12 - 20.1 მ²	№25 - 24.4 მ²
№13 - 20.1 მ²	

არასარეგისტრაციო სავალი ნაწილი 401.9 მ²

დამხმარე	---	76.8 მ²
კიბე და სადარბაზო	---	62.3 მ²
საერთო ფართი	---	1028.6 მ²

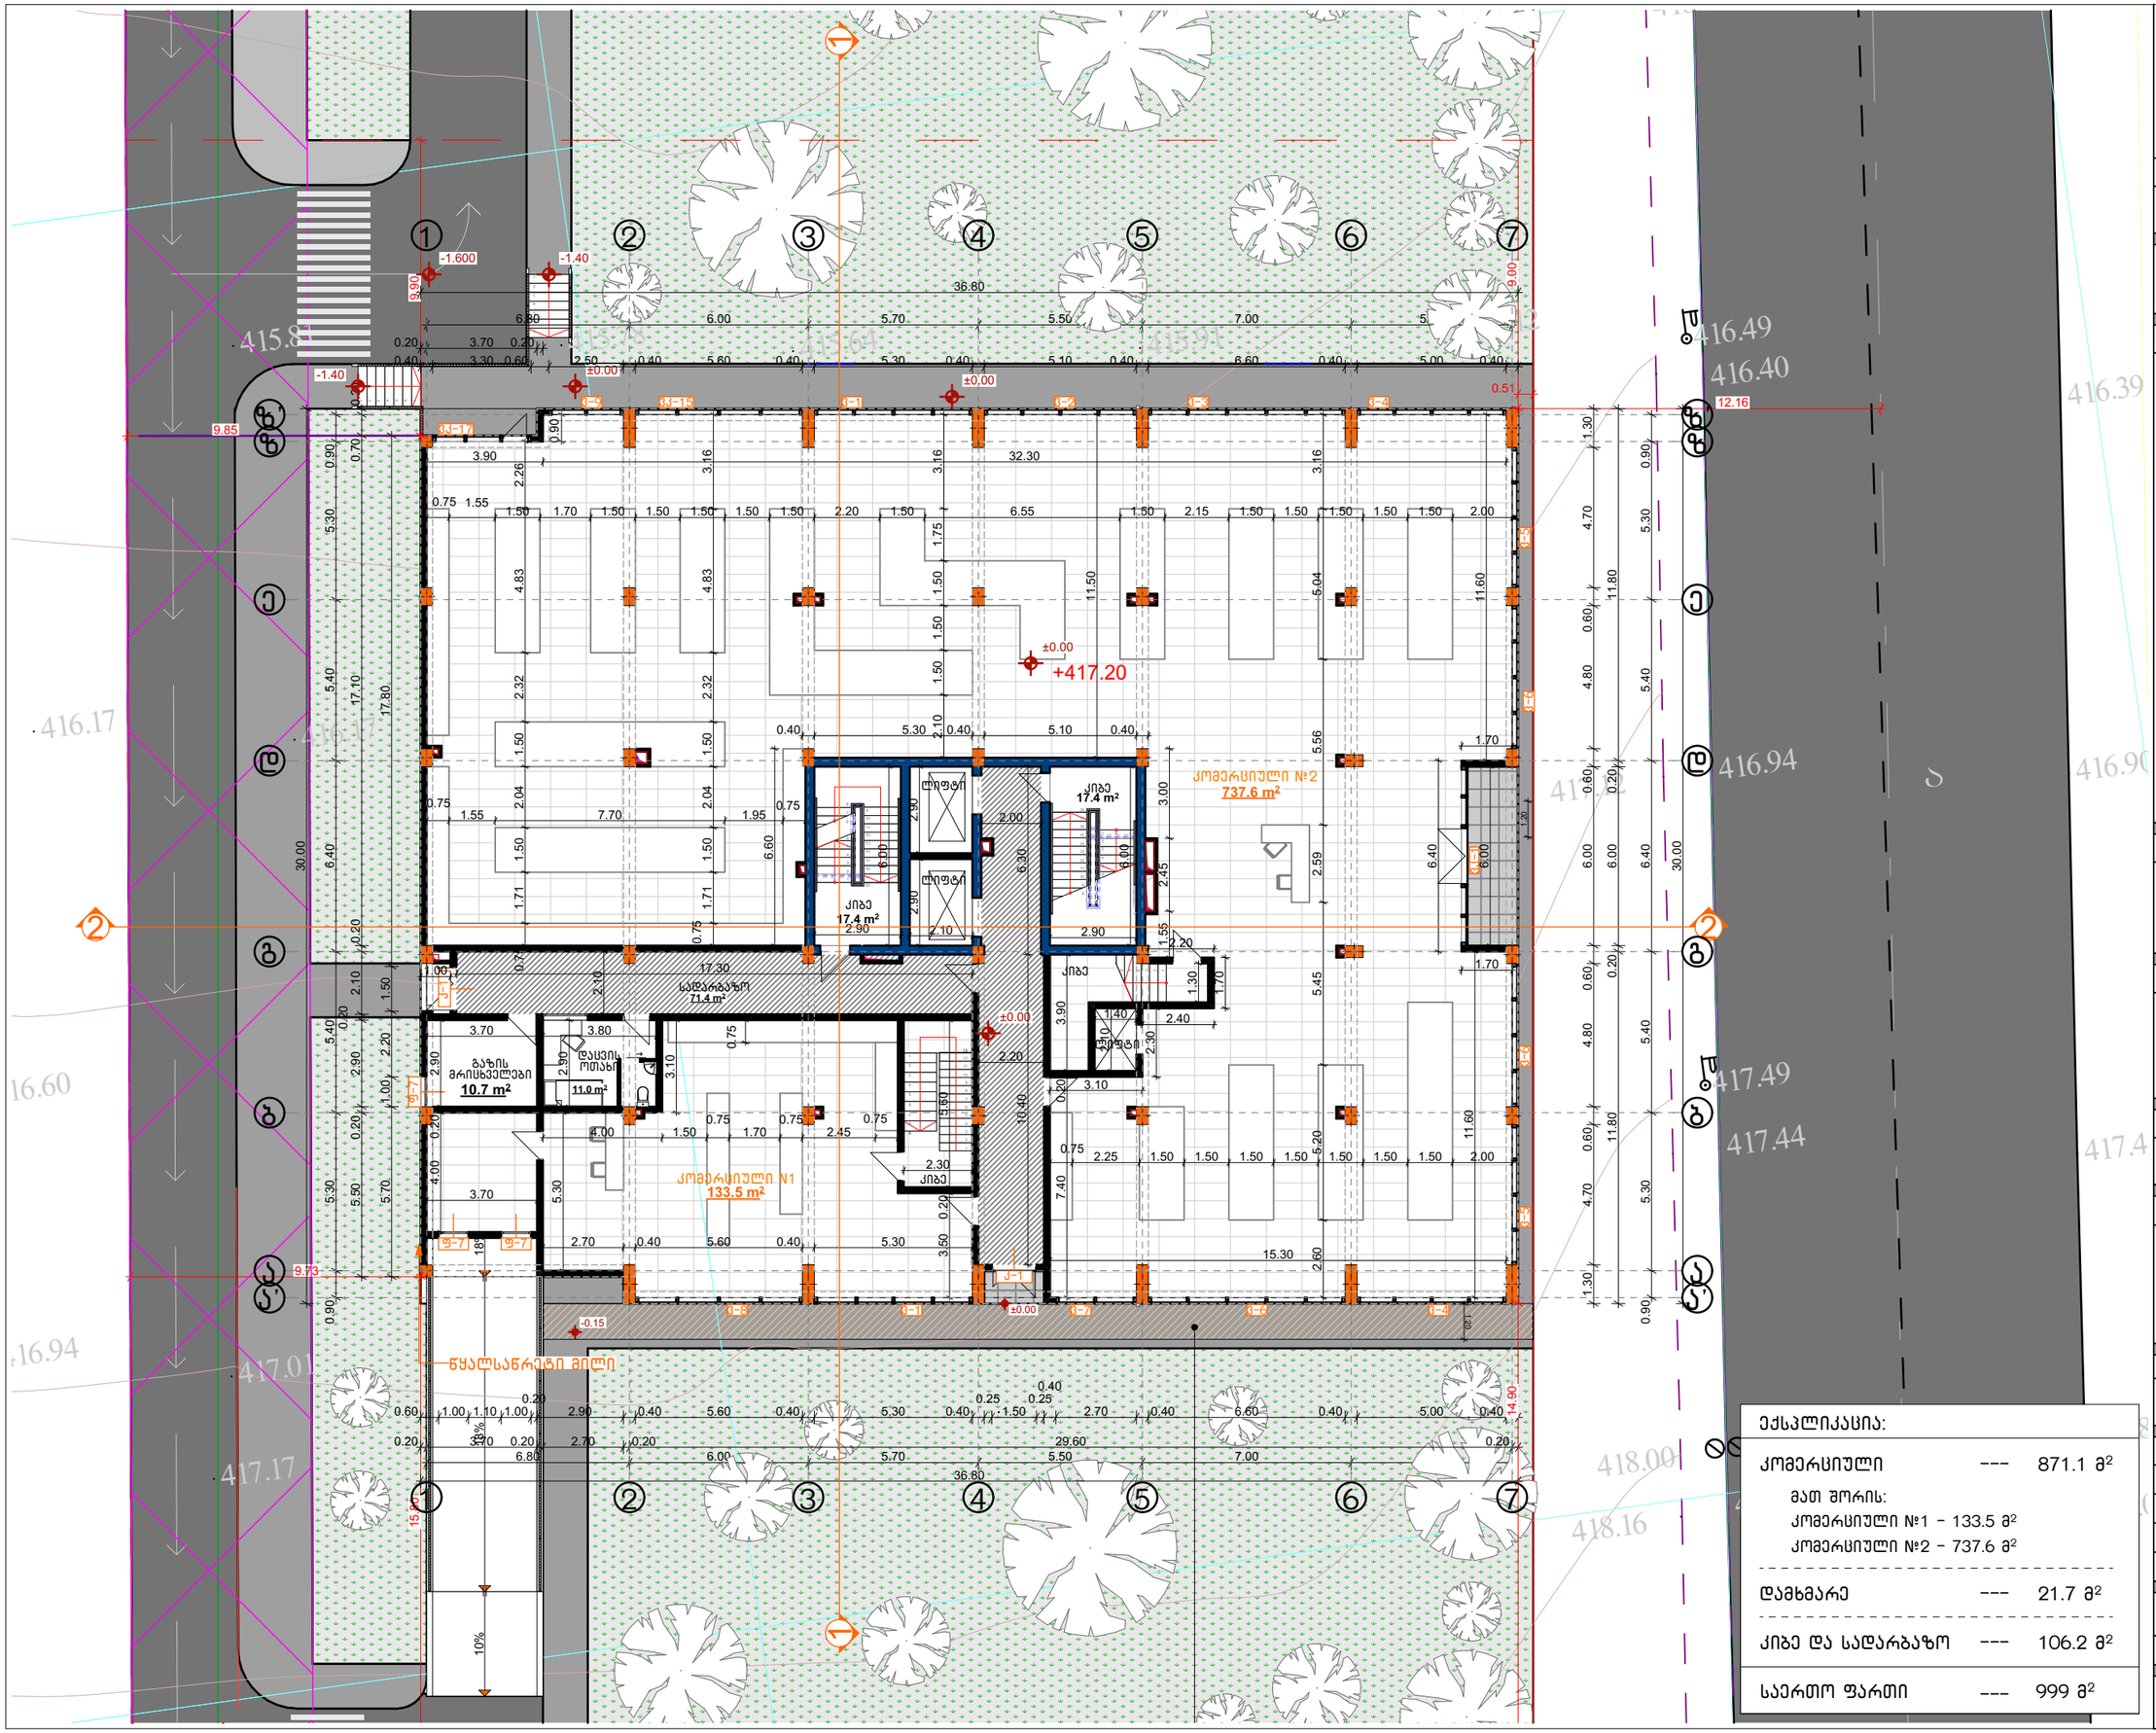

ექსპლიკაცია:		
კომერციული	---	871.1 მ²
მათ შორის:		
კომერციული №1 – 133.5 მ²		
კომერციული №2 – 737.6 მ²		
დამხმარე	---	21.7 მ²
კიბე და სადარბაზო	---	106.2 მ²
საერთო ფართი	---	999 მ²

CONSTRUCTOR +
Civil and industrial engineering company

საპროექტო ორგანიზაცია:

შ.პ.ს. "კონსტრუქტორი +"

არქიტექტურული ნაწილი

ჰირობითი აღნიშვნები:

- დიაფრაგმა
- შემავსებელი
- ტიხარი
- სპე. საზღვარი
- წარმოსახვითი სამეზობლო საზღვარი
- გაპატ. რეგულირების ხაზი. (უკანა ეზო)
- შეზღუდვის არეალი
- ჭრილის ხაზი
- შახტა
- ნაგვისმმკრები ურნა

გვერდის დასახელება:

გეგმა 0.00 ნიშნულზე

პროექტი:

მრავალფუნქციური კომპლექსი ბლოკი 2

დამკვეთი:

შ.პ.ს. "დრიმ პალასი"

მისამართი:

ქ. თბილისი, დიღმის სასწავლო საცდელი მეურნეობა. ს/კ 01.72.14.009.523


პროექტის სტატუსი:	თარიღი:
ახალი მშენებლობა	2024/04/28

შემსრულებლები:

დირექტორი	ნ. მუმლაძე	
პრ. პროექტი	შ. მაღრაძე	

მასშტაბი:	ფურც. რაოდ.	ფურცლ. ზომა
1:200	47	A3

ფურცლის № Ა-10

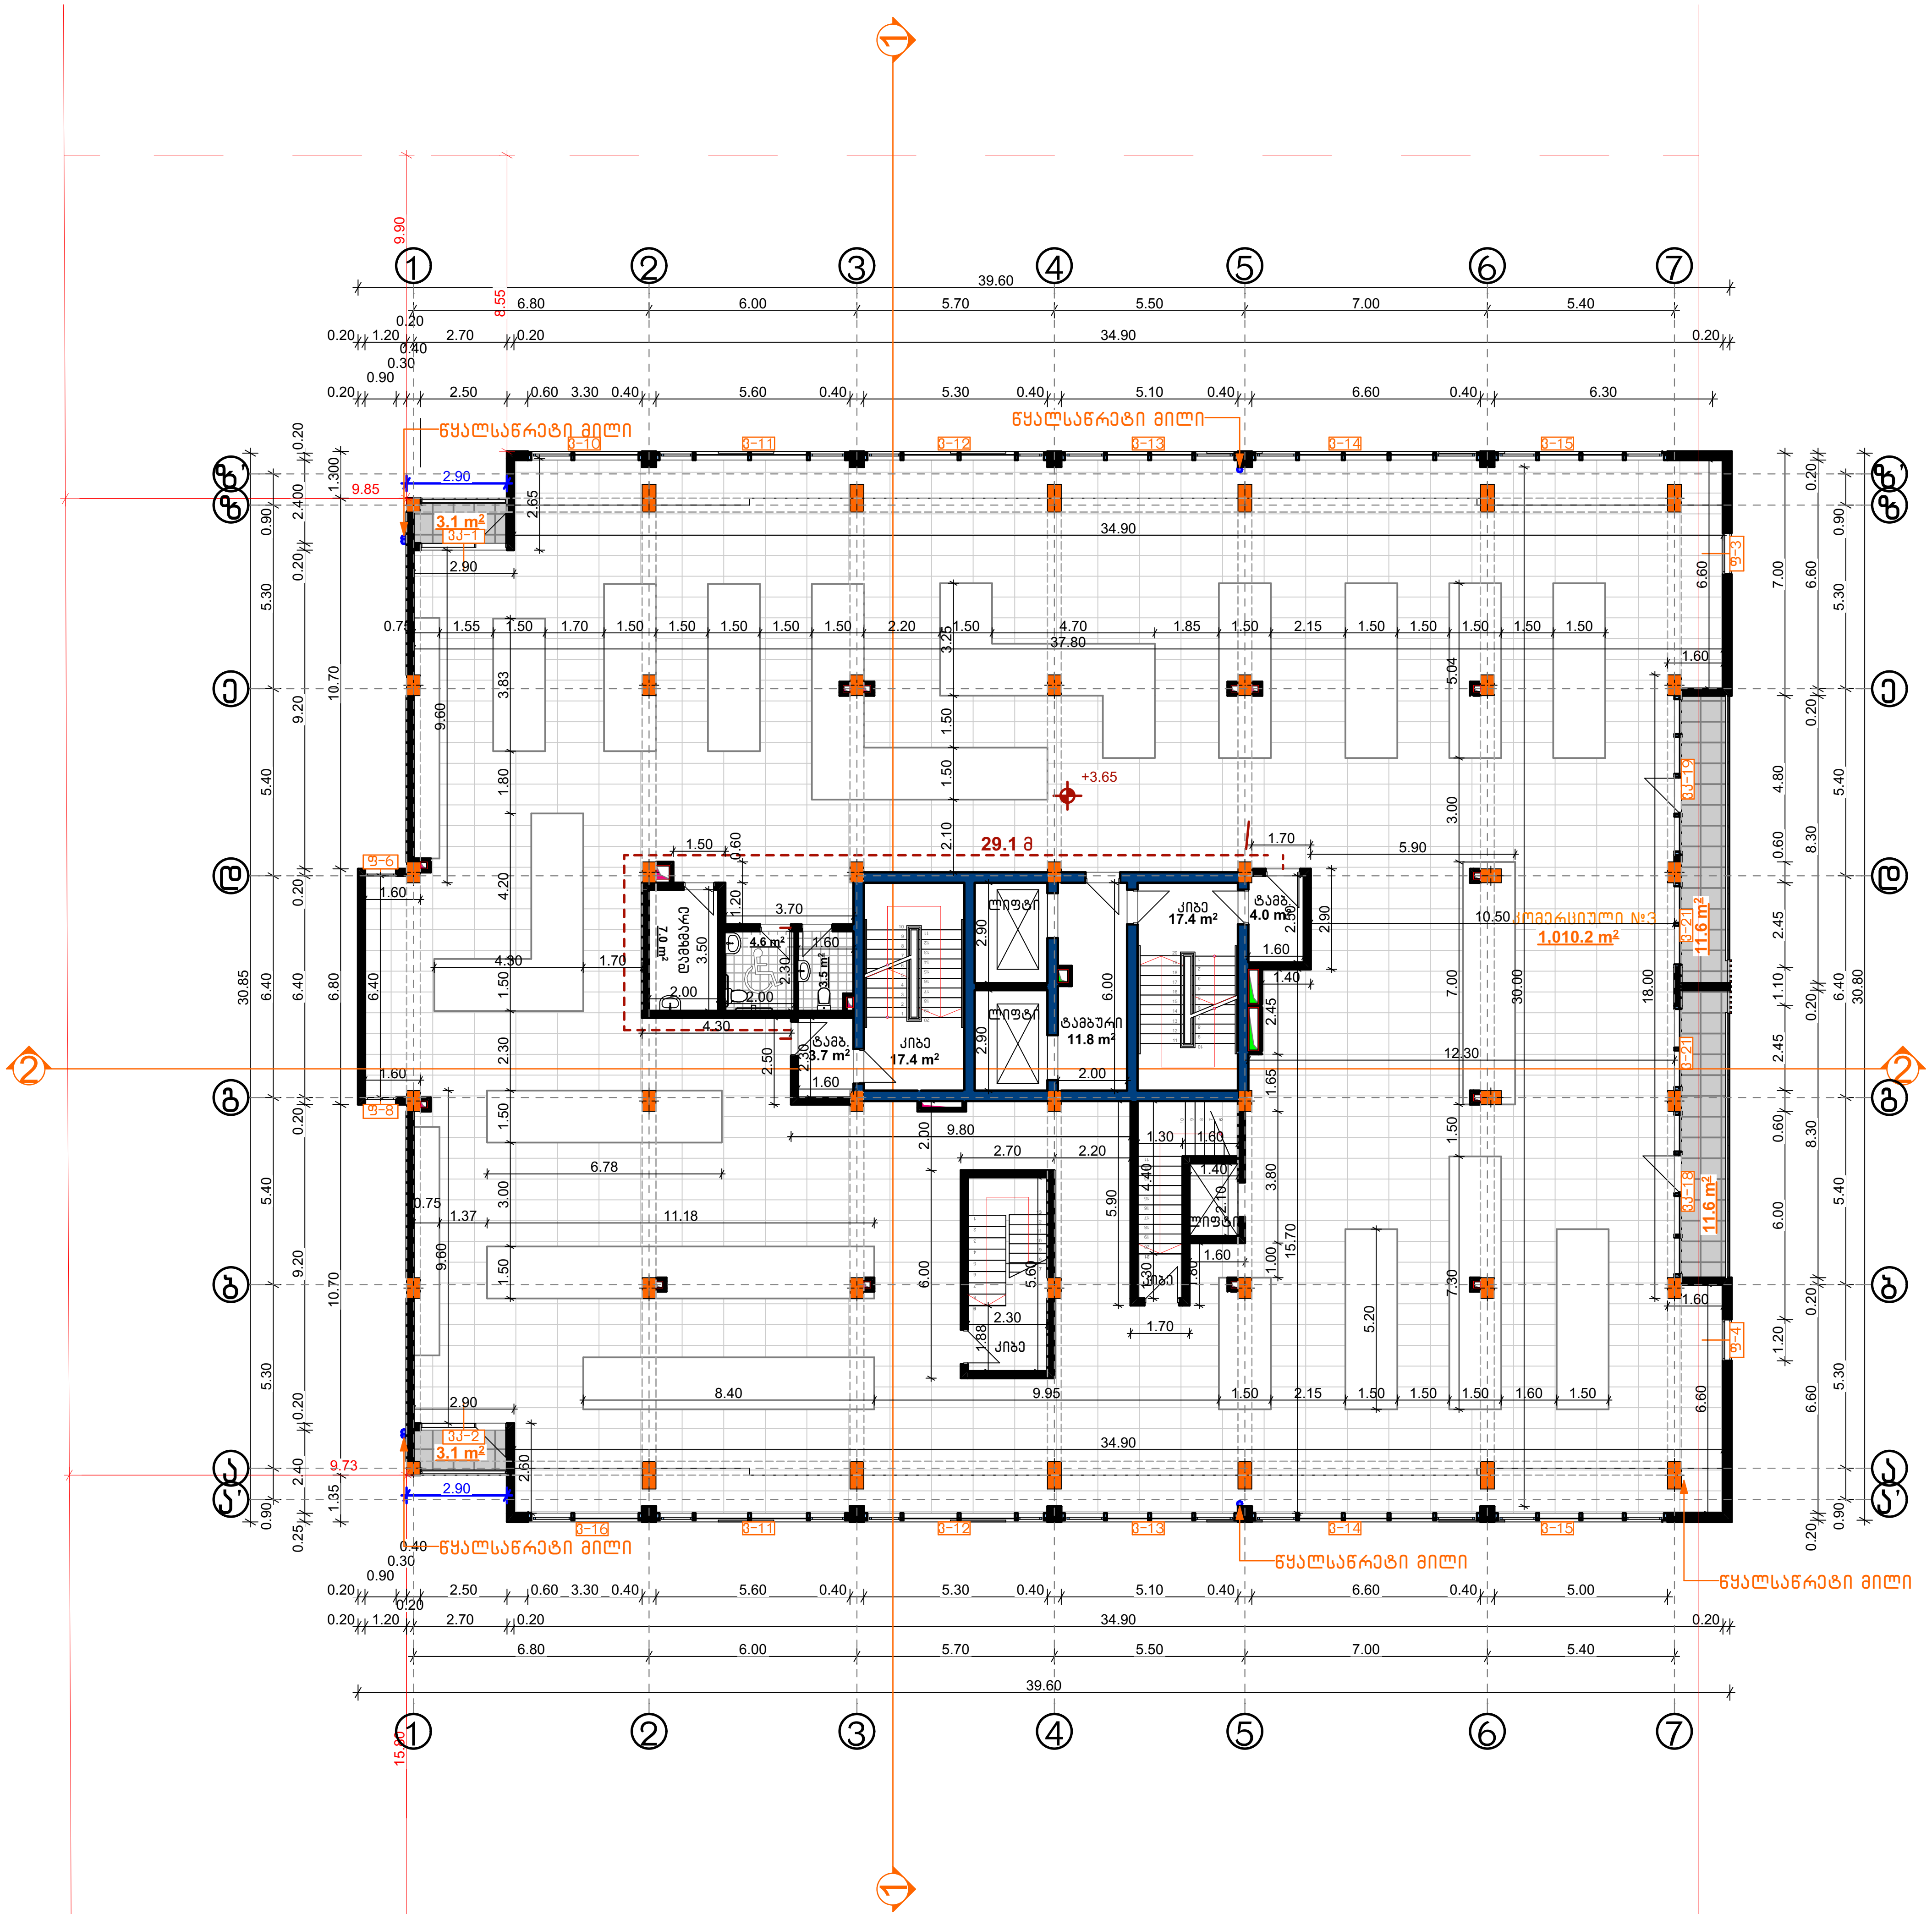

CONSTRUCTOR +

საპროექტო ორგანიზაცია:

შ.პ.ს. "კონსტრუქტორი +"

არქიტექტურული ნაწილი

პირობითი აღნიშვნები:

- დიაფრაგმა
- შემავსებელი
- ტიხარი
- საკ. საზღვარი
- წარმოსახვითი სამეზობლო საზღვარი
- განაშ. რეგულირების ხაზი. (უკანა ეზო)
- შეზღუდვის არეალი
- ჭრილის ხაზი
- შახტა
- ნაგავშემკრები ურნა

გვერდის დასახელება:

გეგმა +3.65 ნიშნულზე

პროექტი:

მრავალფუნქციური კომპლექსი ბლოკი 2

დამკვეთი:

შ.პ.ს. "დრიმ პალასი"

მისამართი:

ქ. თბილისი, დიღმის სასწავლო საცდელი მეურნეობა. ს/კ 01.72.14.009.523

პროექტის სტატუსი:	თარიღი:
ახალი მშენებლობა	**2024/04/28**

შემსრულებლები:


დირექტორი	ნ. მუმლაძე	
პრ. ავტორი	შ. მაღრაძე	

მასშტაბი:	ფურც. რაოდ.	ფურცლ. ზომა
1:200	47	**A3**

ფურცლის № ა-11

ექსპლიკაცია:

დამხმარე	---	7 მ²
საზაფხულო	---	29.4 მ²
კომერციული N3	---	1010.2 მ²
კიბე და სადარბაზო	---	54.3 მ²
საერთო ფართი	---	1100.9 მ²

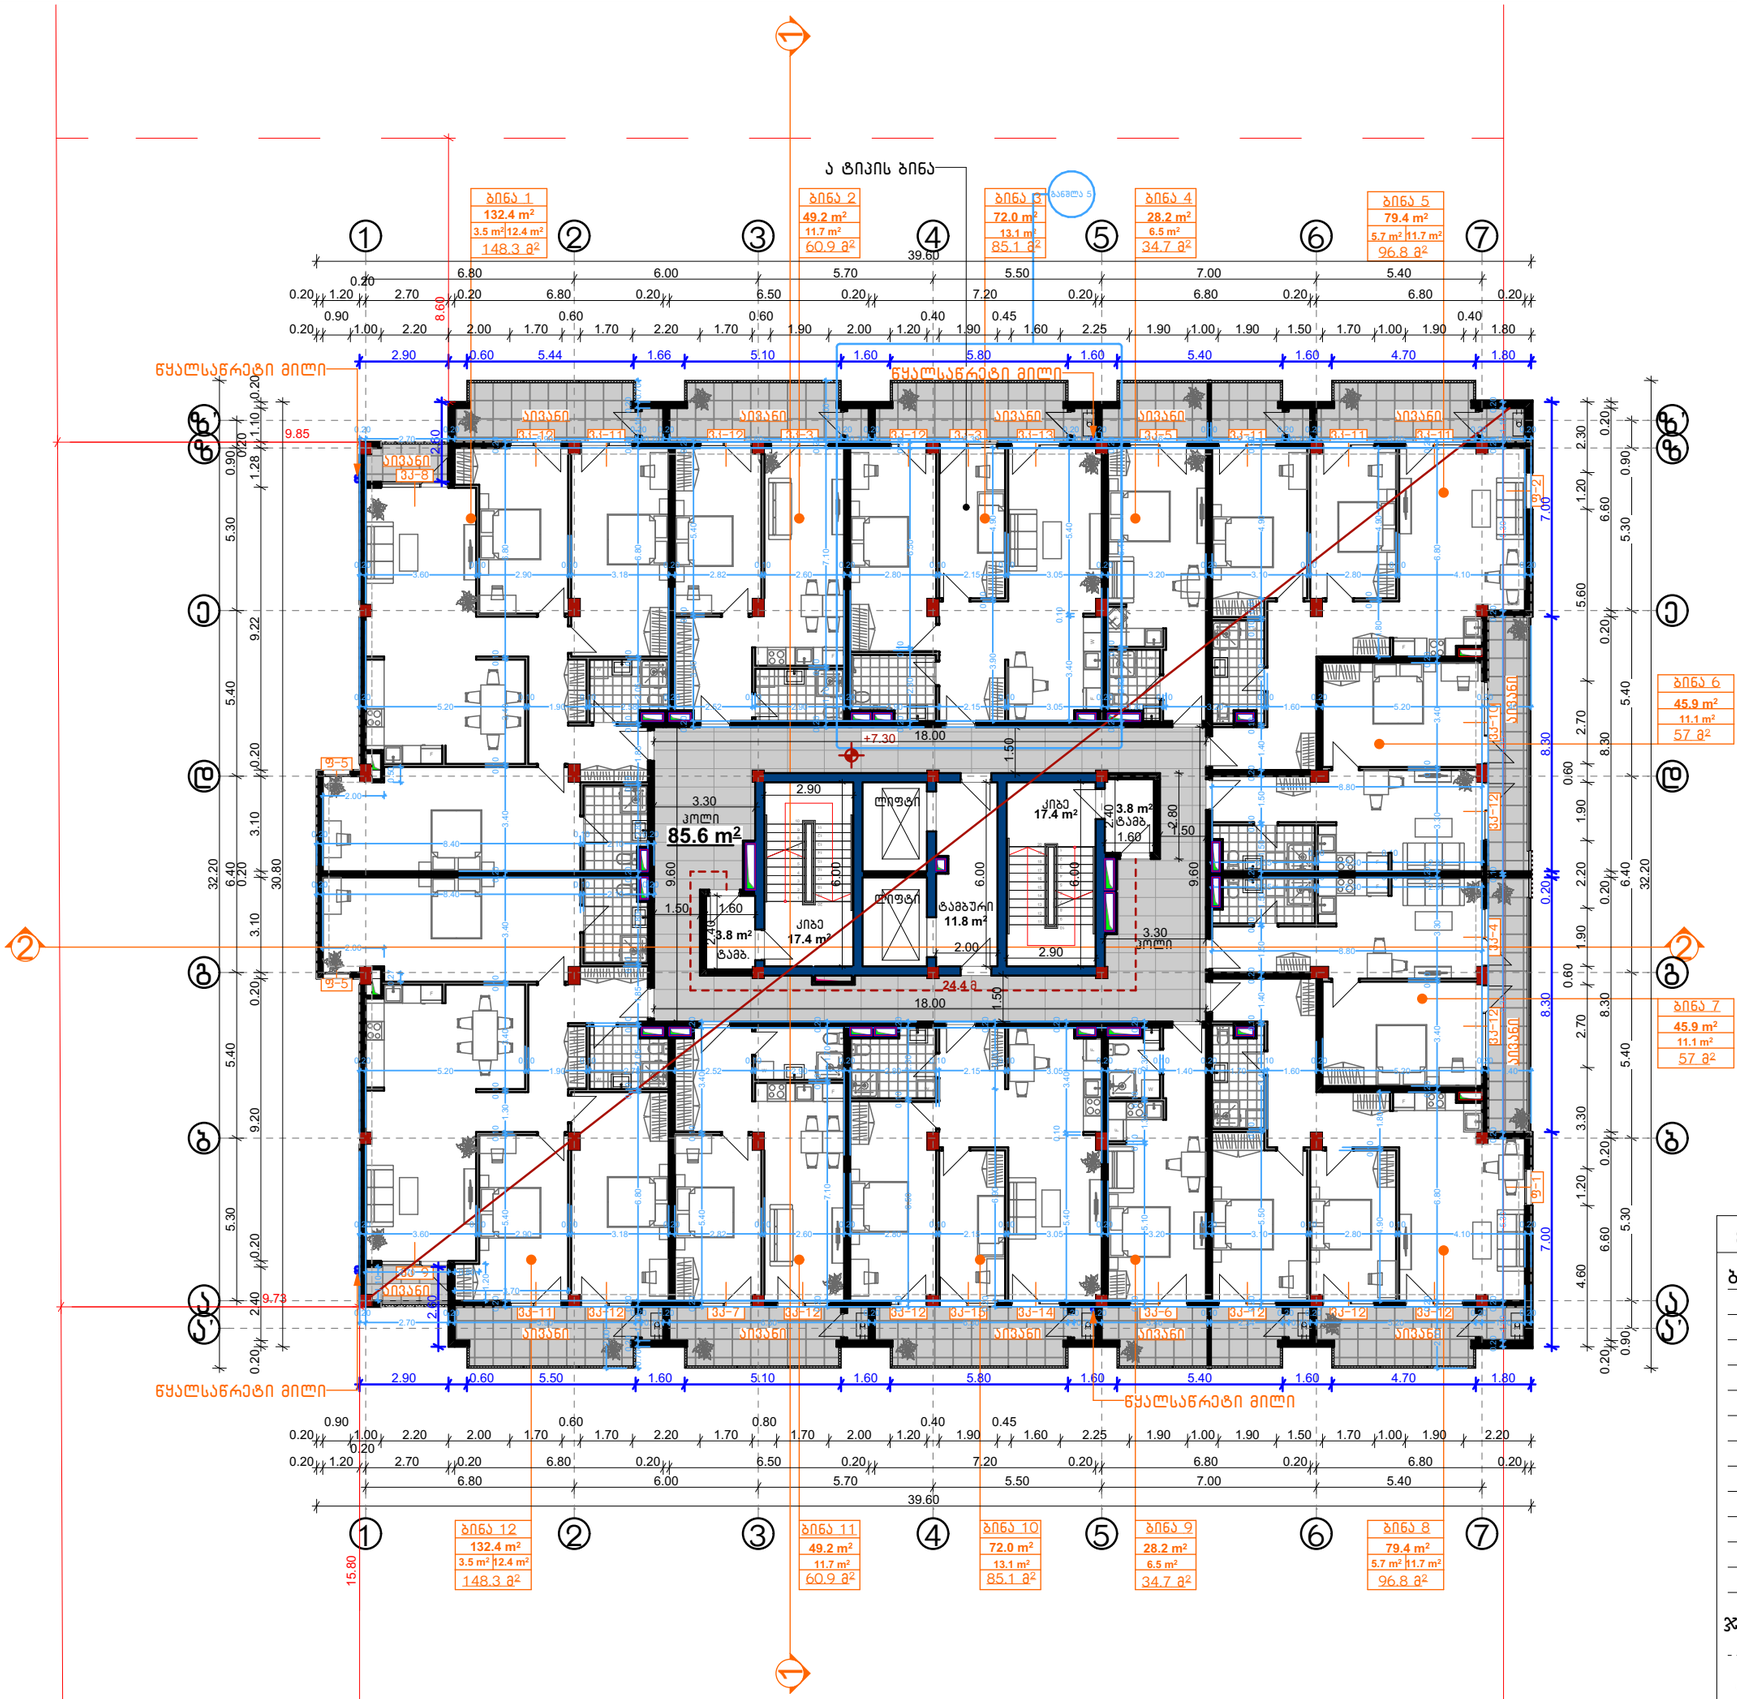

ექსპლიკაცია:

ბინა	საცხოვრებელი	საზაფხულო	ჯამი
1	132.4	15.9	148.3
2	49.2	11.7	60.9
3	72	13.1	85.1
4	28.2	6.5	34.7
5	79.4	17.4	96.8
6	45.9	11.1	57
7	45.9	11.1	57
8	79.4	17.4	96.8
9	28.2	6.5	34.7
10	72	13.1	85.1
11	49.2	11.7	60.9
12	132.4	15.9	148.3
ჯამი	814.2 მ²	151.4 მ²	965.6 მ²

კიბე და სადარბაზო	---	139.8 მ²
საერთო ფართი	---	1105.4 მ²

CONSTRUCTOR +
Civil and industrial engineering company

საპროექტო ორგანიზაცია:

შ.პ.ს. "კონსტრუქტორი +"

არქიტექტურული ნაწილი

ჰირობითი აღნიშვნები:

- დიაფრაგმა
- შემავსებელი
- ტიხარი
- საპ. საზღვარი
- წარმოსახვითი სამეზობლო საზღვარი
- განაშ. რეგულირების ხაზი. (უკანა ეზო)
- შეზღუდვის არეალი
- ჭრილის ხაზი
- შახტა
- ნაგვისმმართველი ურნა

გვერდის დასახელება:

გეგმა +7.30 ნიშნულზე

პროექტი:

მრავალფუნქციური კომპლექსი ბლოკი 2

დამკვეთი:

შ.პ.ს. "დრიმ ჰალასი"

მისამართი:

ქ. თბილისი, დიღმის სასწავლო სავდელი მეურნეობა. ს/კ 01.72.14.009.523


პროექტის სტატუსი:	თარიღი:
ახალი მშენებლობა	2024/04/28

შემსრულებლები:

დირექტორი	ნ. მუმლაძე	
პრ. პერორი	შ. მაღრაძე	

მასშტაბი:	ფურც. რაოდ.	ფურცლ. ზომა
1:200	47	A3

ფურცლის № Ა-12

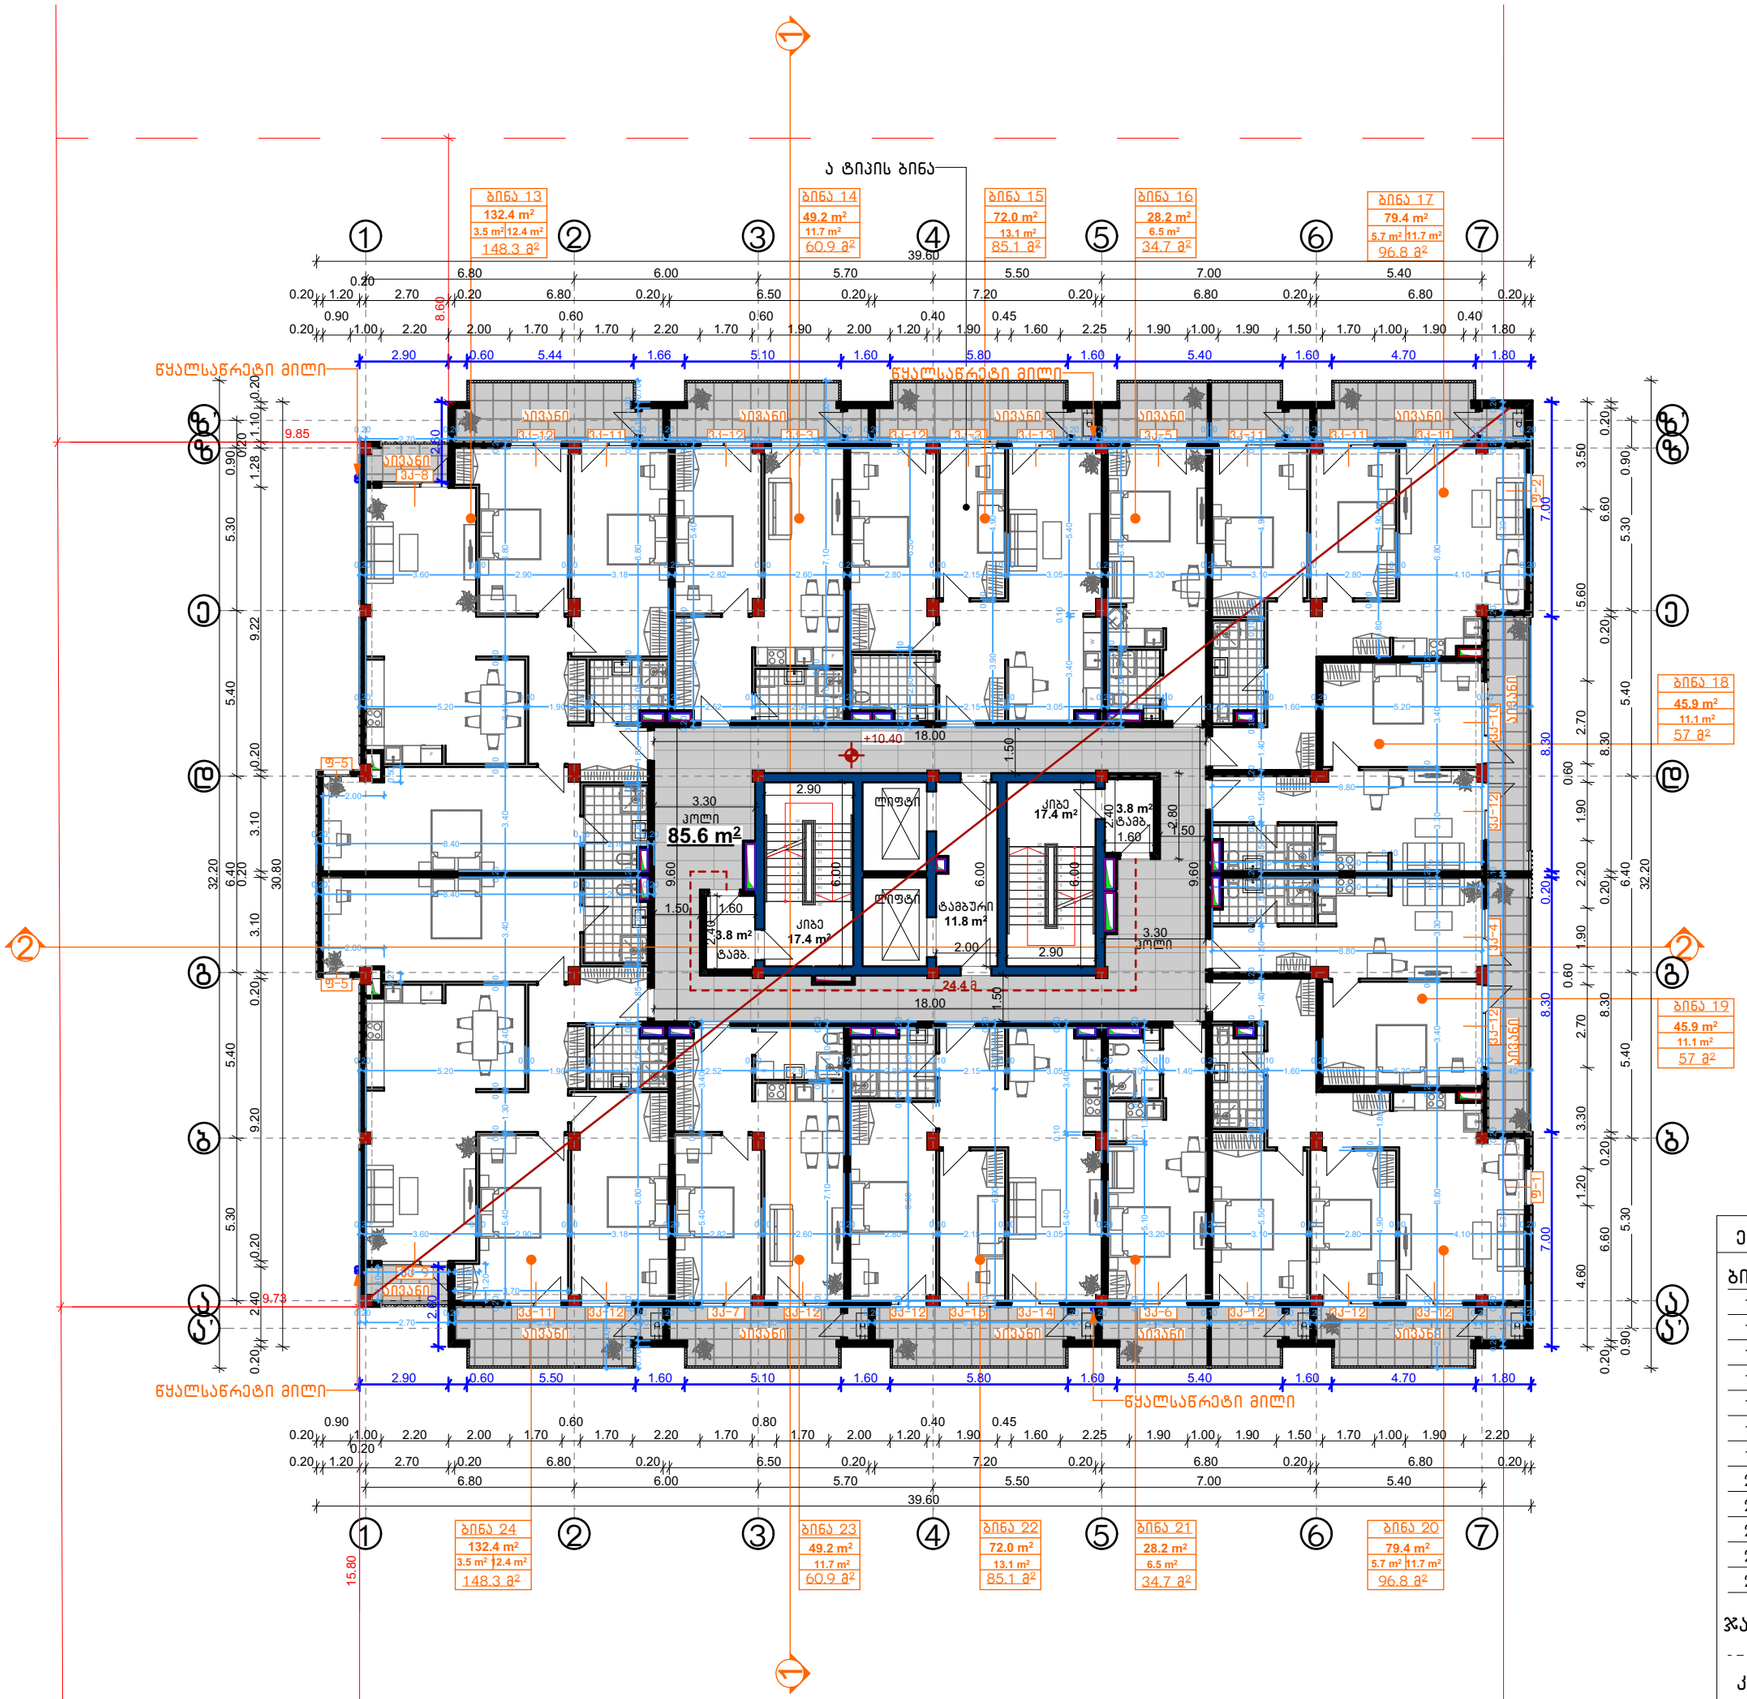

ექსპლიკაცია:			
ბინა	საცხოვრებელი	საზაფხულო	ჯამი
13	132.4	15.9	148.3
14	49.2	11.7	60.9
15	72	13.1	85.1
16	28.2	6.5	34.7
17	79.4	17.4	96.8
18	45.9	11.1	57
19	45.9	11.1	57
20	79.4	17.4	96.8
21	28.2	6.5	34.7
22	72	13.1	85.1
23	49.2	11.7	60.9
24	132.4	15.9	148.3
ჯამი	814.2 მ²	151.4 მ²	965.6 მ²
კიბე და სადარბაზო		---	139.8 მ²
საერთო ფართი		---	1105.4 მ²

CONSTRUCTOR +
Civil and industrial engineering company

საპროექტო ორგანიზაცია:

შ.პ.ს. "კონსტრუქტორი +"

არქიტექტურული ნაწილი

ჰორიზონტი აღნიშვნები:

- დიაფრაგმა
- შემავსებელი
- ტიხარი
- სპ. საზღვარი
- წარმოსახვითი სამეზობლო საზღვარი
- განშ. რეგულირების ხაზი. (უკანა ეზო)
- შეზღუდვის არეალი
- ჭრილის ხაზი
- შახტა
- ნაგვისმჭერები ურნა

გვერდის დასახელება:

გეგმა +10.60 ნიშნულზე

პროექტი:

მრავალფუნქციური კომპლექსი ბლოკი 2

დამკვეთი:

შ.პ.ს. "დრიმ ჰალასი"

მისამართი:

ქ. თბილისი, დიღმის სასწავლო სავდელი მეურნეობა. ს/კ 01.72.14.009.523


პროექტის სტატუსი:	თარიღი:
ახალი მშენებლობა	2024/04/28

შემსრულებლები:

დირექტორი	ნ. მუმლაძე	
პრ. პასორი	შ. მაღრაძე	

მასშტაბი:	ფურც. რაოდ.	ფურცლ. ზომა
1:200	47	A3

ფურცლის № Ა-13

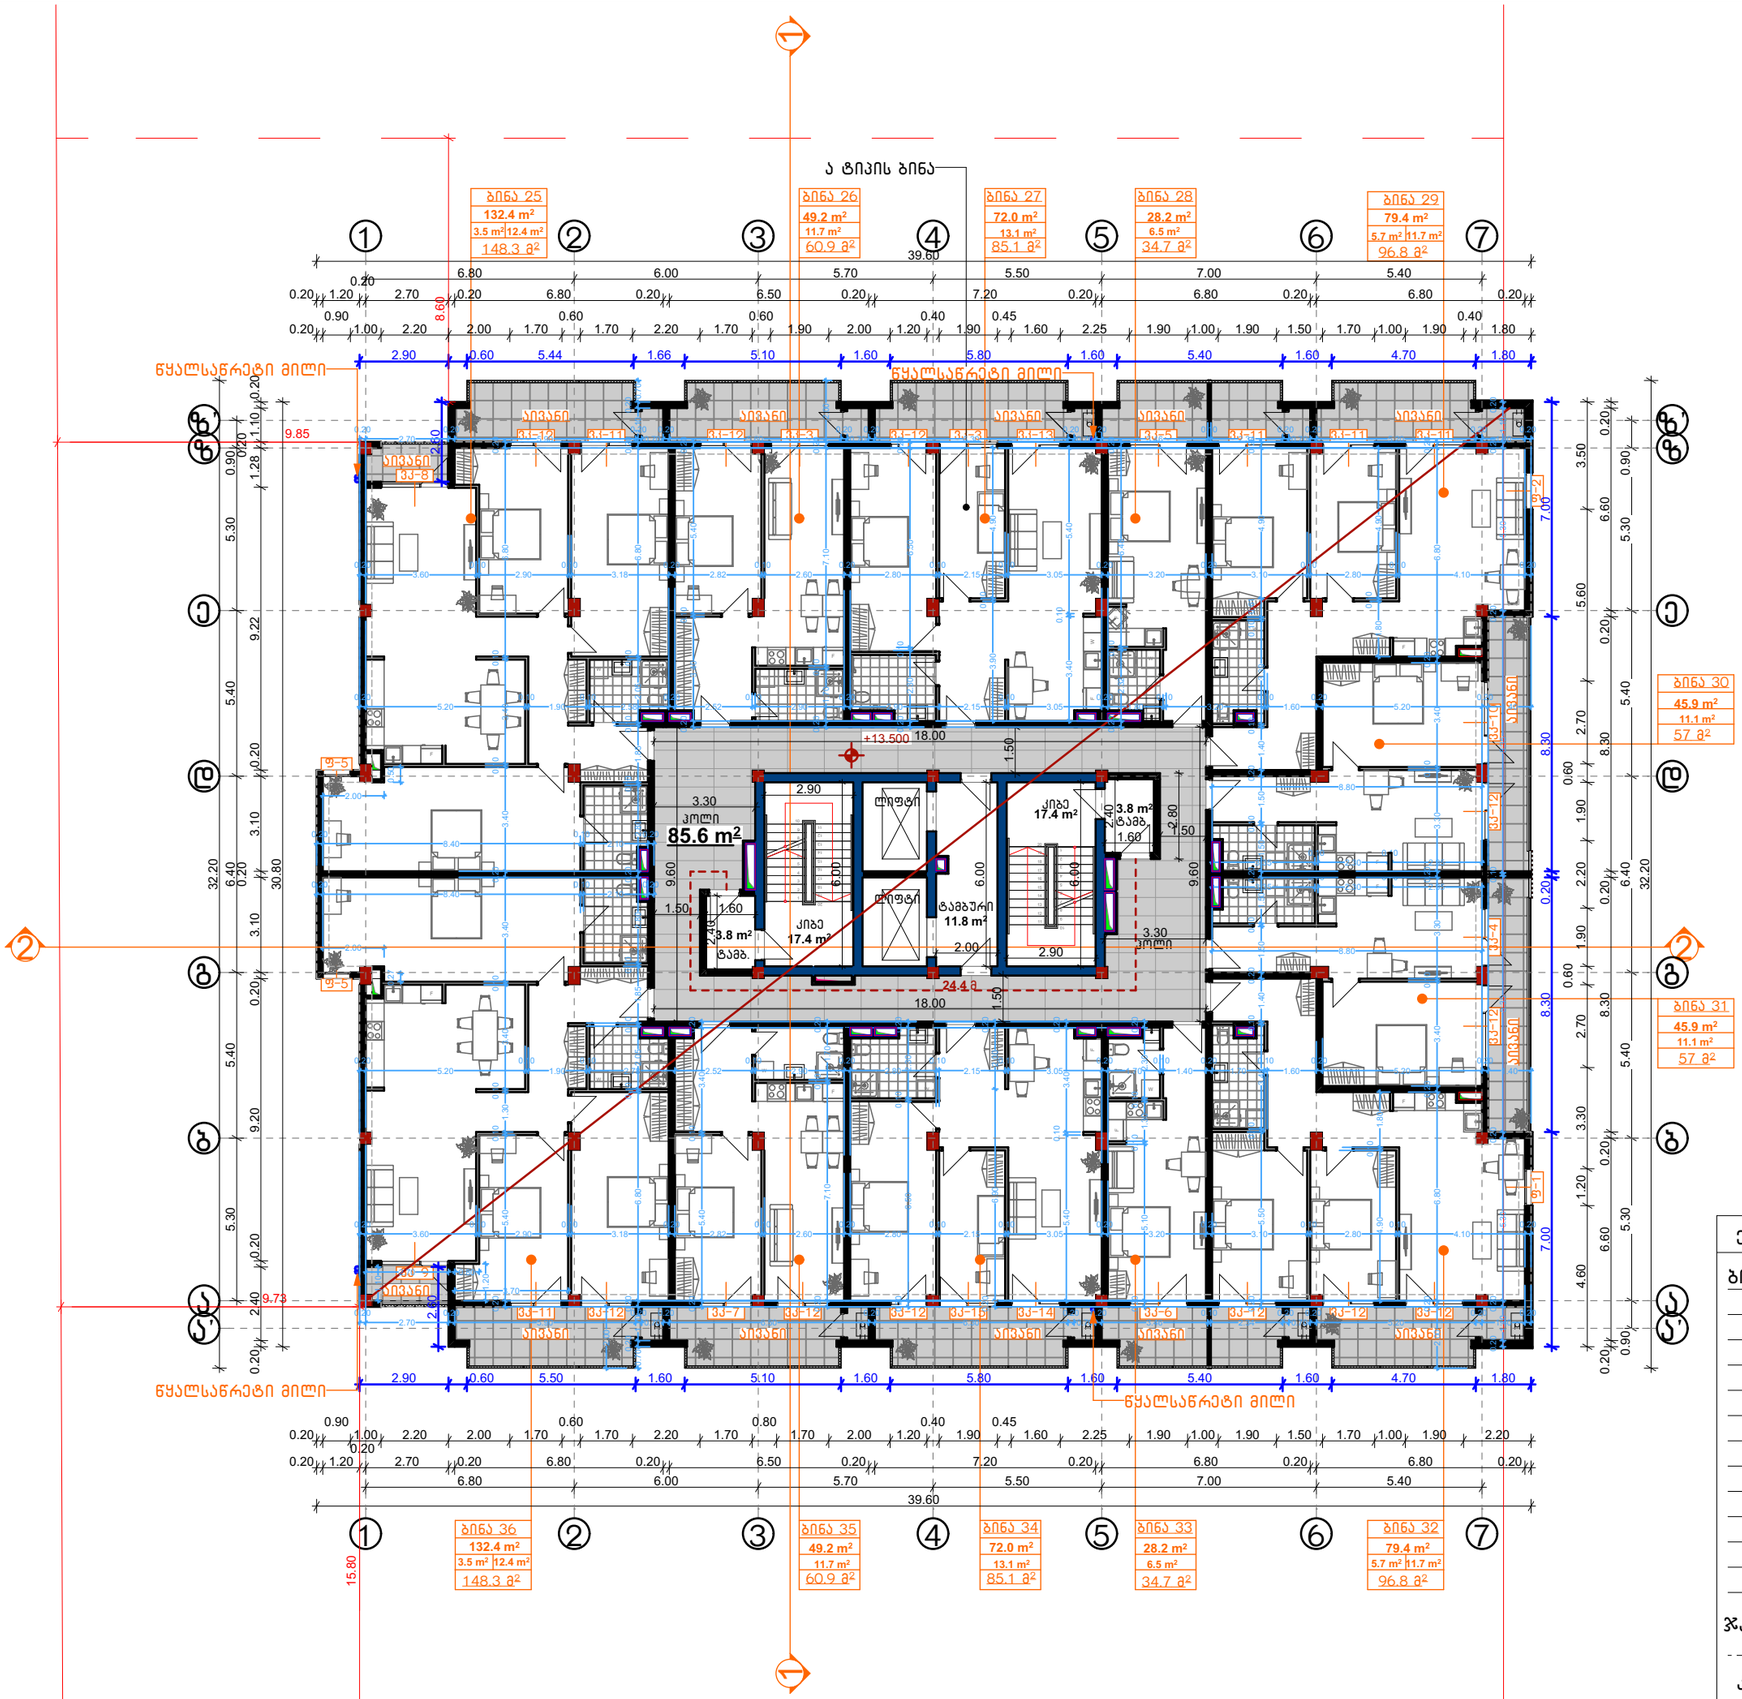

CONSTRUCTOR +
Civil and industrial engineering company

საპროექტო ორგანიზაცია:

შ.პ.ს. "კონსტრუქტორი +"

არქიტექტურული ნაწილი

ჰირობითი აღნიშვნები:

- დიაფრაგმა
- შემავსებელი
- ტიხარი
- სპე. საზღვარი
- წარმოსახვითი სამეზობლო საზღვარი
- განშ. რეგულირების ხაზი. (უკანა ეზო)
- შეზღუდვის არეალი
- ჭრილის ხაზი
- შახტა
- ნაგვისმმართველი ურნა

გვერდის დასახელება:

გეგმა +13.90 ნიშნულზე

პროექტი:

მრავალფუნქციური კომპლექსი ბლოკი 2

დამკვეთი:

შ.პ.ს. "დრიმ ჰალასი"

მისამართი:

ქ. თბილისი, დიღმის სასწავლო სავდელი მეურნეობა. ს/კ 01.72.14.009.523

პროექტის სტატუსი:	თარიღი:
ახალი მშენებლობა	2024/04/28

შემსრულებლები:


დირექტორი	ნ. მუმლაძე	
პრ. პროექტორი	შ. მაღრაძე	

მასშტაბი:	ფურც. რაოდ.	ფურცლ. ზომა
1:200	47	A3

ფურცლის №: ა-14

ექსპლიკაცია:

ბინა	საცხოვრებელი	საზაფხულო	ჯამი
25	132.4	15.9	148.3
26	49.2	11.7	60.9
27	72	13.1	85.1
28	28.2	6.5	34.7
29	79.4	17.4	96.8
30	45.9	11.1	57
31	45.9	11.1	57
32	79.4	17.4	96.8
33	28.2	6.5	34.7
34	72	13.1	85.1
35	49.2	11.7	60.9
36	132.4	15.9	148.3
ჯამი	814.2 მ²	151.4 მ²	965.6 მ²
კიბე და სადარბაზო	---		139.8 მ²
საერთო ფართი	---		1105.4 მ²

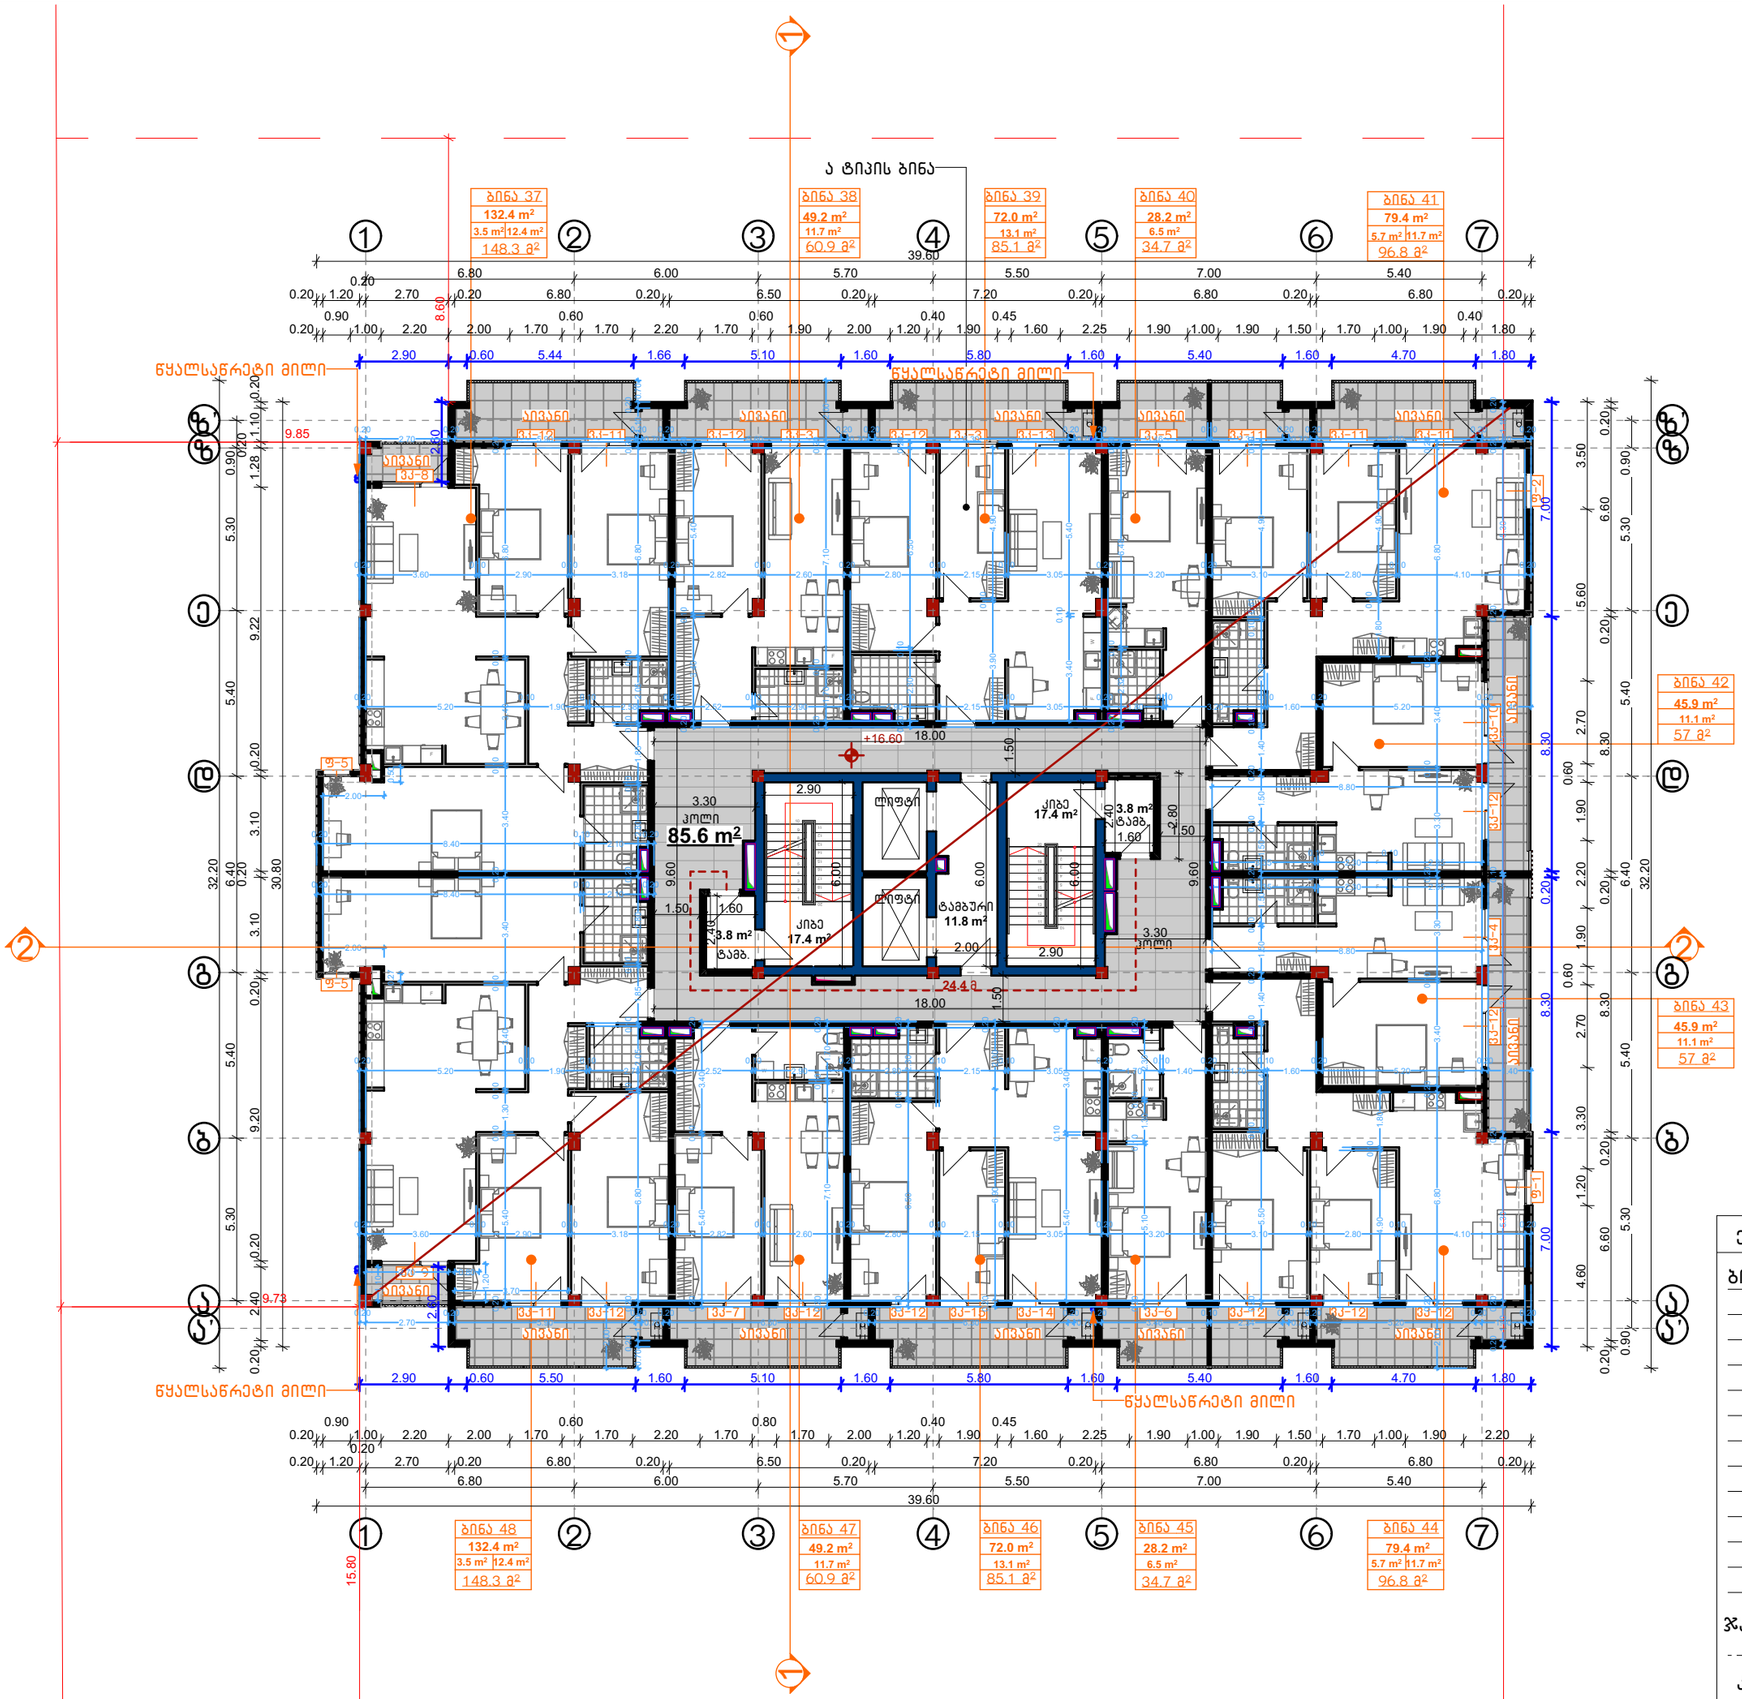

CONSTRUCTOR +
Civil and industrial engineering company

საპროექტო ორგანიზაცია:

შ.პ.ს. "კონსტრუქტორი +"

არქიტექტურული ნაწილი

ჰიდრობიტი აღნიშვნები:

- დიაფრაგმა
- შემავსებელი
- ტიხარი
- სპ. საზღვარი
- წარმოსახვითი სამეზობლო საზღვარი
- განშ. რეგულირების ხაზი. (უკანა ეზო)
- შეზღუდვის არეალი
- ჭრილის ხაზი
- შახტა
- ნაგვისმჭამელები ურნა

გვერდის დასახელება:

გეგმა +17.20 ნიშნულზე

პროექტი:

მრავალფუნქციური კომპლექსი ბლოკი 2

დამკვეთი:

შ.პ.ს. "დრიმ ჰალასი"

მისამართი:

ქ. თბილისი, დიღმის სასწავლო სავდელი მეურნეობა. ს/კ 01.72.14.009.523

პროექტის სტატუსი:	თარიღი:
ახალი მშენებლობა	2024/04/28

შემსრულებლები:

დირექტორი	ნ. მუმლაძე	
პრ. პასორი	შ. მაღრაძე	


მასშტაბი:	ფურც. რაოდ.	ფურცლ. ზომა
1:200	47	A3

ფურცლის № Ა-15

ექსპლიკაცია:

ბინა	საცხოვრებელი	საზაფხულო	ჯამი
37	132.4	15.9	148.3
38	49.2	11.7	60.9
39	72	13.1	85.1
40	28.2	6.5	34.7
41	79.4	17.4	96.8
42	45.9	11.1	57
43	45.9	11.1	57
44	79.4	17.4	96.8
45	28.2	6.5	34.7
46	72	13.1	85.1
47	49.2	11.7	60.9
48	132.4	15.9	148.3
ჯამი	814.2 მ²	151.4 მ²	965.6 მ²

კიბე და სადარბაზო	---	139.8 მ²
საერთო ფართი	---	1105.4 მ²

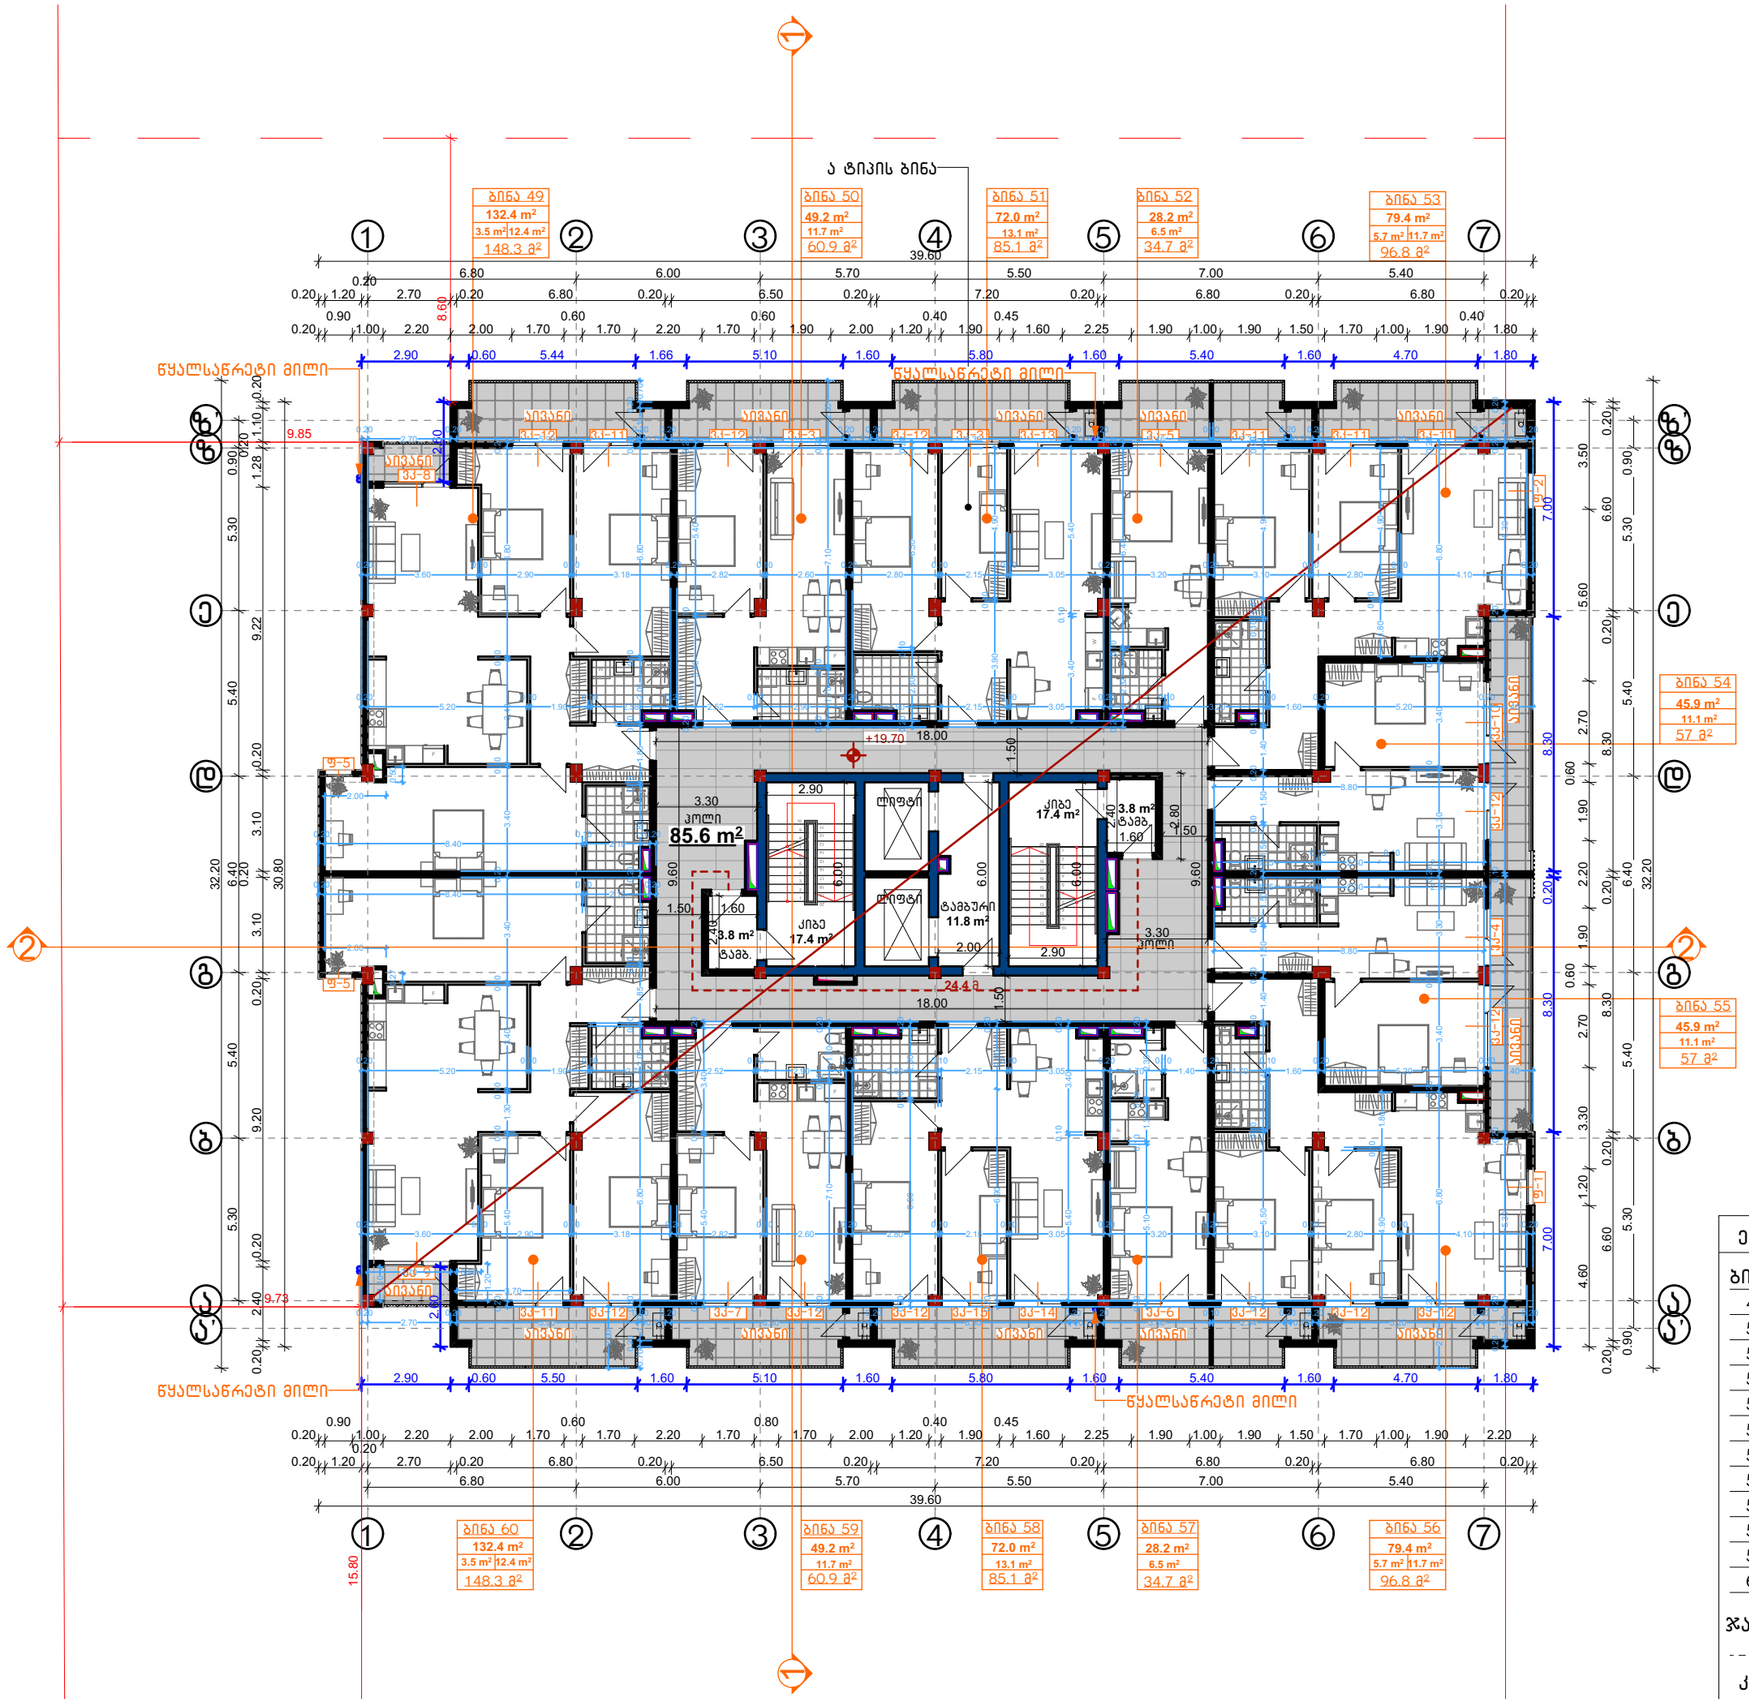

ექსპლიკაცია:

ბინა	საცხოვრებელი	საზაფხულო	ჯამი
49	132.4	15.9	148.3
50	49.2	11.7	60.9
51	72	13.1	85.1
52	28.2	6.5	34.7
53	79.4	17.4	96.8
54	45.9	11.1	57
55	45.9	11.1	57
56	79.4	17.4	96.8
57	28.2	6.5	34.7
58	72	13.1	85.1
59	49.2	11.7	60.9
60	132.4	15.9	148.3
ჯამი	814.2 მ²	151.4 მ²	965.6 მ²

კიბე და სადარბაზო	---	139.8 მ²
საერთო ფართი	---	1105.4 მ²

CONSTRUCTOR +
Civil and industrial engineering company

საპროექტო ორგანიზაცია:

შ.პ.ს. "კონსტრუქტორი +"

არქიტექტურული ნაწილი

პირობითი აღნიშვნები:

- დიაფრაგმა
- შემავსებელი
- ტიხარი
- სპ. საზღვარი
- წარმოსახვითი სამეზობლო საზღვარი
- განშ. რეგულირების ხაზი. (უკანა ეზო)
- შეზღუდვის არეალი
- ჭრილის ხაზი
- შახტა
- ნაგვისმმართველი ურნა

გვერდის დასახელება:

გეგმა +20.50 ნიშნულზე

პროექტი:

მრავალფუნქციური კომპლექსი ბლოკი 2

დამკვეთი:

შ.პ.ს. "დრიმ ჰალასი"

მისამართი:

ქ. თბილისი, დიღმის სასწავლო სავდელი მეურნეობა. ს/კ 01.72.14.009.523


პროექტის სტატუსი:	თარიღი:
ახალი მშენებლობა	2024/04/28

შემსრულებლები:

დირექტორი	ნ. მუმლაძე	
პრ. პასორი	შ. მაღრაძე	

მასშტაბი:	ფურც. რაოდ.	ფურცლ. ზომა
1:200	47	A3

ფურცლის № ა-16

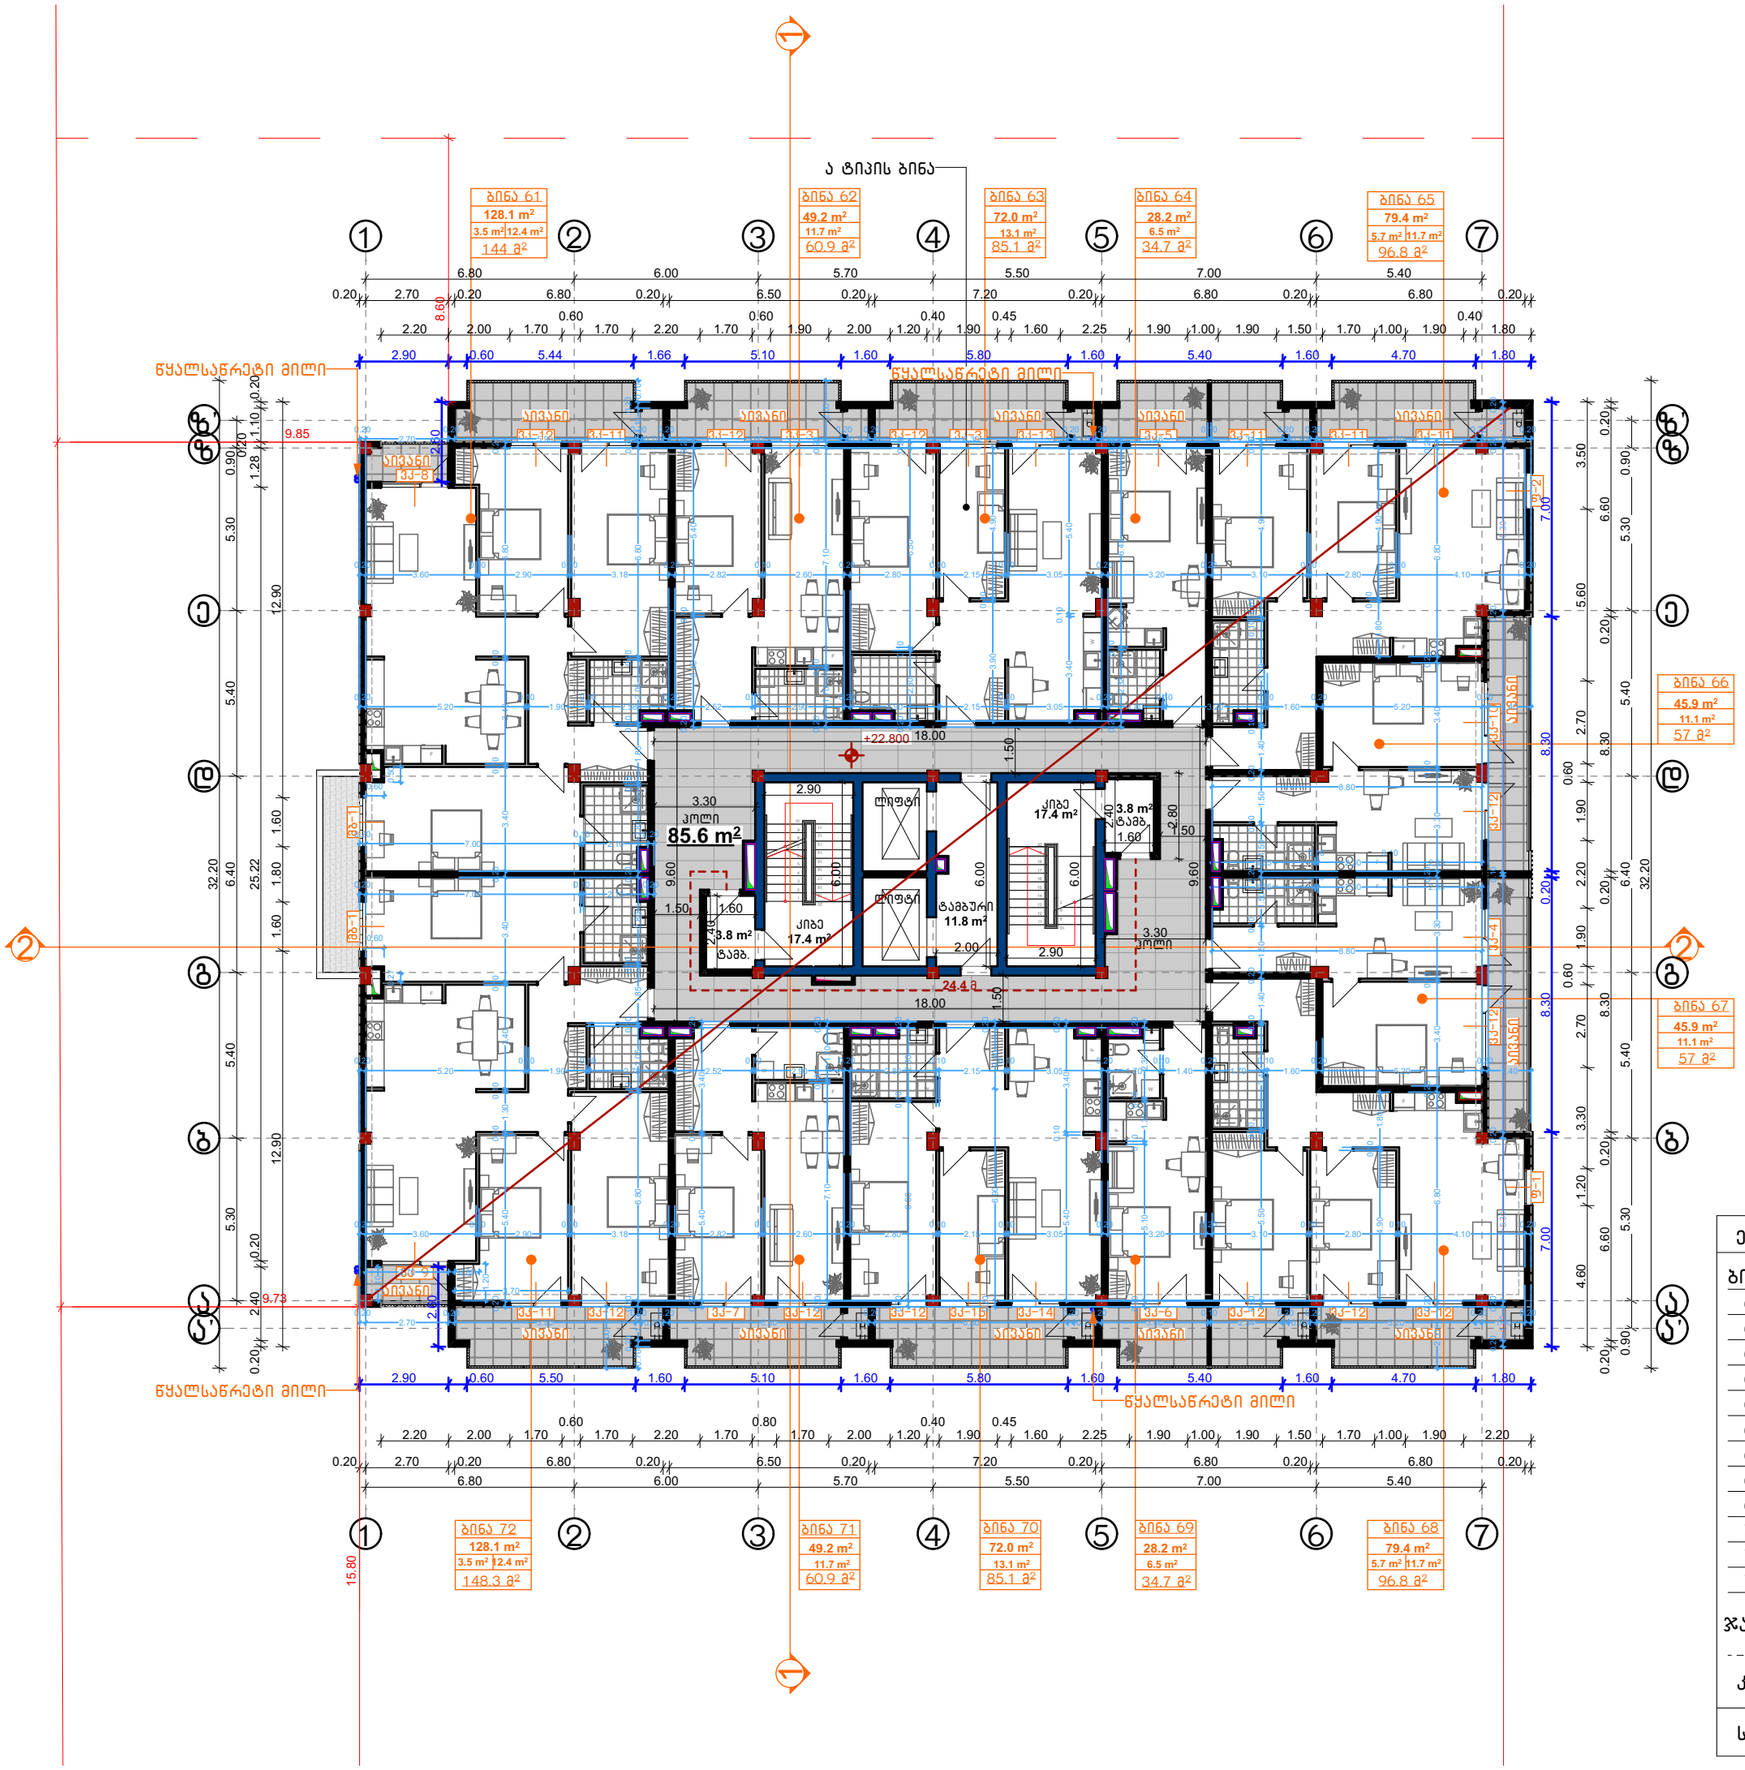

ექსპლიკაცია:

ბინა	საცხოვრებელი	საზაფხულო	ჯამი
61	128.1	15.9	144
62	49.2	11.7	60.9
63	72	13.1	85.1
64	28.2	6.5	34.7
65	79.4	17.4	96.8
66	45.9	11.1	57
67	45.9	11.1	57
68	79.4	17.4	96.8
69	28.2	6.5	34.7
70	72	13.1	85.1
71	49.2	11.7	60.9
72	128.1	15.9	144
ჯამი	805.6 მ²	151.4 მ²	957 მ²
კიბე და სადარბაზო		---	139.8 მ²
საერთო ფართი		---	1096.8 მ²

CONSTRUCTOR +
Civil and industrial engineering company

საპროექტო ორგანიზაცია:

შ.პ.ს. "კონსტრუქტორი +"

არქიტექტურული ნაწილი

ჰორიზონტი აღნიშვნები:

- დიაფრაგმა
- შემავსებელი
- ტიხარი
- სპ. საზღვარი
- წარმოსახვითი სამეზობლო საზღვარი
- განაშ. რეგულირების ხაზი. (უკანა ეზო)
- შეზღუდვის არეალი
- ჭრილის ხაზი
- შახტა
- ნაგვისმმარები ურნა

გვერდის დასახელება:

გეგმა +23.80 ნიშნულზე

პროექტი:

მრავალფუნქციური კომპლექსი ბლოკი 2

დამკვეთი:

შ.პ.ს. "დრიმ პალასი"

მისამართი:

ქ. თბილისი, დიღმის სასწავლო საცდელი მეურნეობა. ს/კ 01.72.14.009.523


პროექტის სტატუსი:	თარიღი:
ახალი მშენებლობა	2024/04/28

შემსრულებლები:

დირექტორი	ნ. მუმლაძე	
არ. პატრონი	შ. მაღრაძე	

მასშტაბი:	ფურც. რაოდ.	ფურცლ. ზომა
1:200	47	A3

ფურცლის №: ა-17

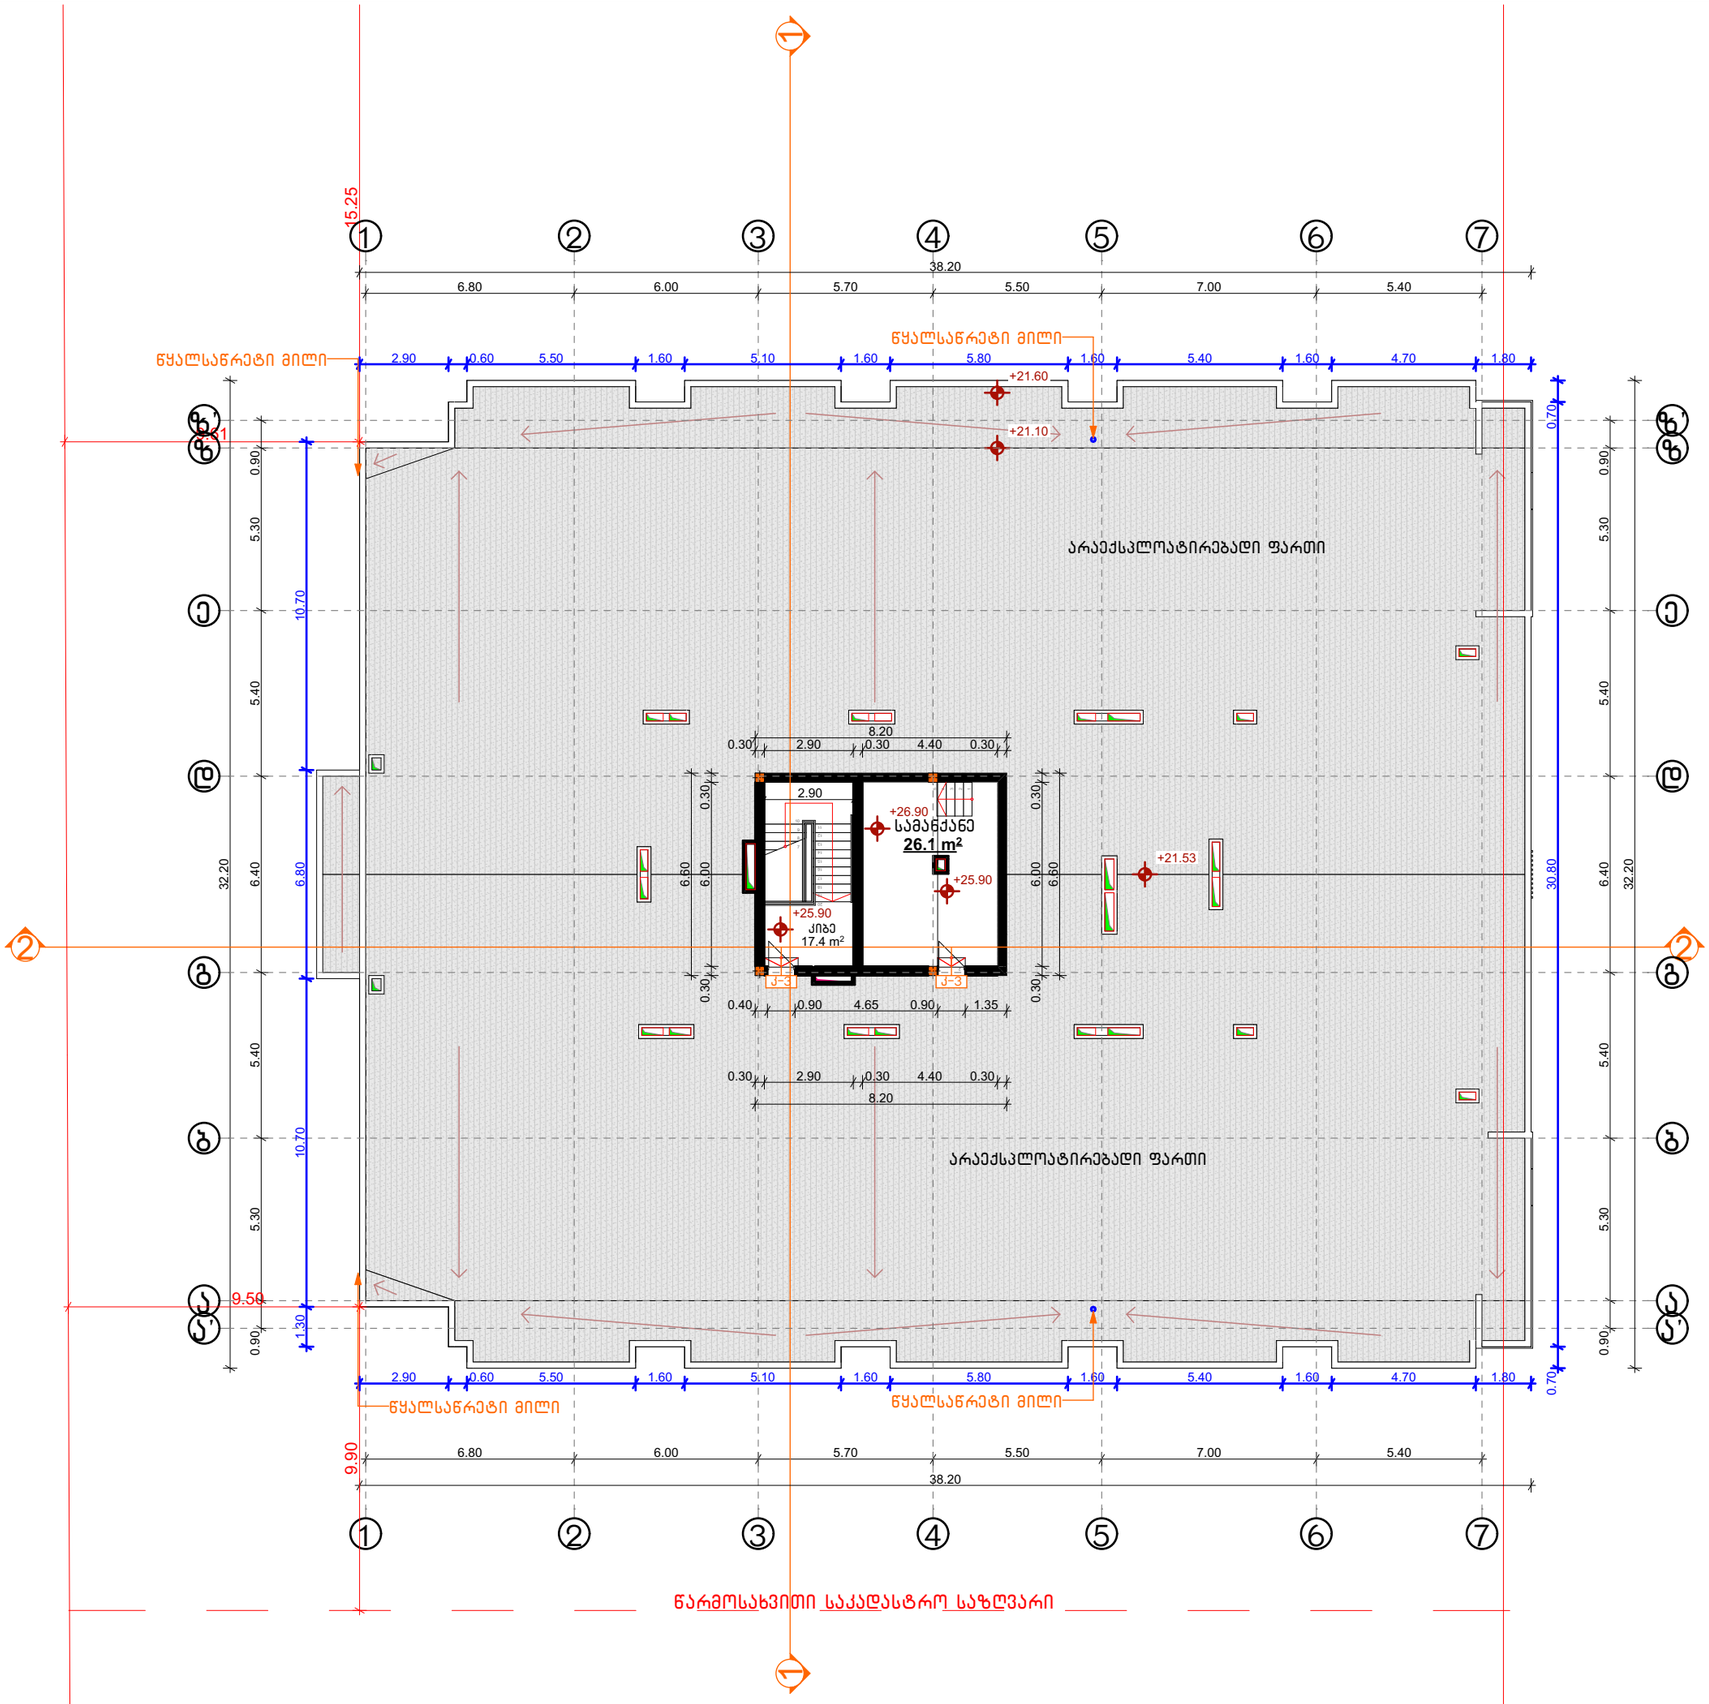

ექსპლიკაცია:		
დამხმარე	---	26.1 მ²
კიბე და სადარბაზო	---	17.4 მ²
საერთო ფართი	---	43.5 მ²

CONSTRUCTOR +
Civil and industrial engineering company

საპროექტო ორგანიზაცია:

შ.პ.ს. "კონსტრუქტორი +"

არქიტექტურული ნაწილი

ჰირობითი აღნიშვნები:

- დიაფრაგმა
- შემავსებელი
- ტიხარი
- სას. საზღვარი
- წარმოსახვითი სამეზობლო საზღვარი
- განაშ. რეგულირების ხაზი. (უკანა ეზო)
- შეზღუდვის არეალი
- ჭრილის ხაზი
- შახტა
- ნაგავშემკრები ურნა

გვერდის დასახელება:

გადახურვის გეგმა

პროექტი:

მრავალფუნქციური კომპლექსი ბლოკი 2

დამკვეთი:

შ.პ.ს. "დრიმ ჰაუსი"

მისამართი:

ქ. თბილისი, დიღმის სასწავლო საცდელი მეურნეობა, ს/კ 01.72.14.009.523

პროექტის სტატუსი:	თარიღი:
ახალი მშენებლობა	2024/04/28


შემსრულებლები:

დირექტორი	ნ. მუმლაძე	
პრ. პროექტორი	შ. მაღრაძე	


მასშტაბი:	ფურც. რაოდ.	ფურცლ. ზომა
1:200	47	A3

ფურცლის № ა-18

გეგმა 1:50

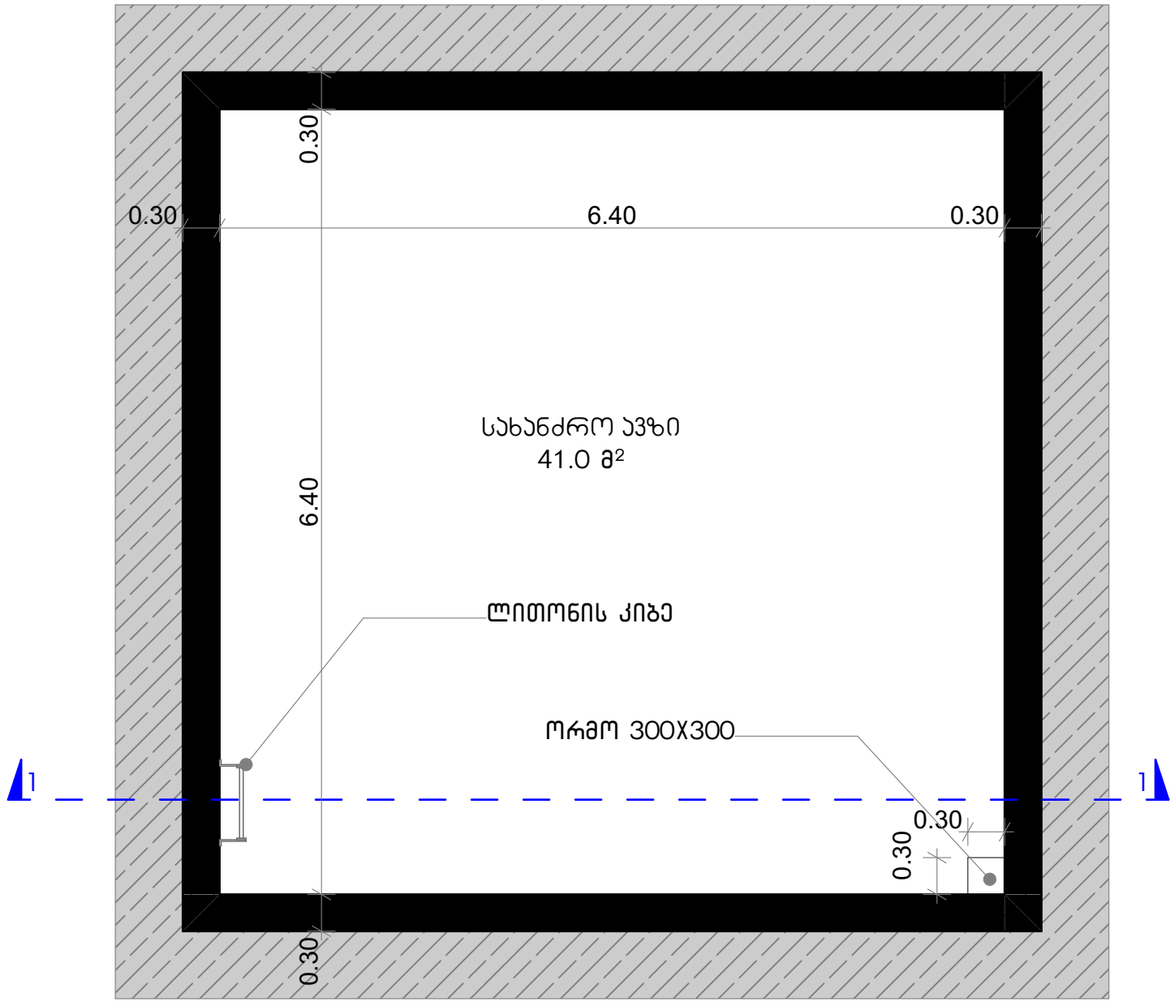

ჭრილი 1-1 1:50

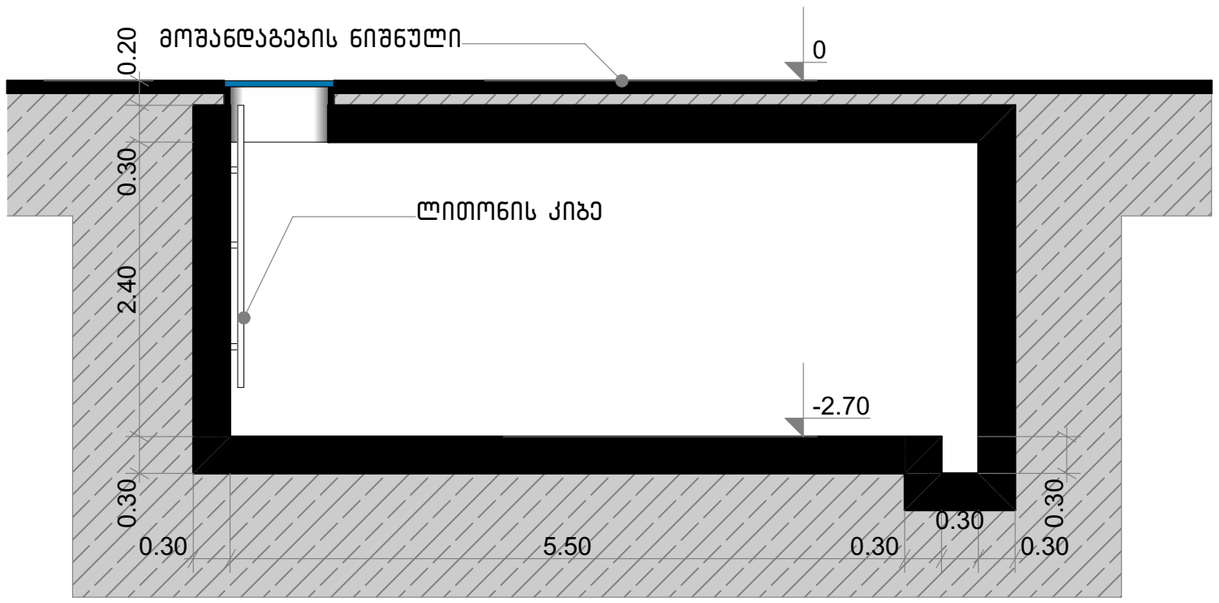

CONSTRUCTOR +
Civil and industrial engineering company

საპროექტო ორგანიზაცია:
შ.პ.ს. "კონსტრუქტორი +"

არქიტექტურული ნაწილი

ჰირობითი აღნიშვნები:
- დიაფრაგმა
- შემავსებელი
- ტიხარი
- სპ. საზღვარი
- წარმოსახვითი სამეზობლო საზღვარი
- განაშ. რეგულირების ხაზი. (უკანა ეზო)
- შეზღუდვის არეალი
- ჭრილის ხაზი
- შახტა
- ნაგვიშემკრები ურნა

გვერდის დასახელება:
სახანძრო ავზი

პროექტი:
მრავალფუნქციური კომპლექსი
ბლოკი 2

დამკვეთი:
შ.პ.ს. "დრიმ პალასი"

მისამართი:
ქ. თბილისი, დიღმის სასწავლო საცდელი მეურნეობა, ს/კ 01.72.14.009.523

პროექტის სტატუსი:	თარიღი:
ახალი მშენებლობა	2024/04/28

შემსრულებლები:

დირექტორი	ნ. მუმლაძე	
პრ. ავტორი	შ. მაღრაძე	

მასშტაბი:	ფურც. რაოდ.	ფურცლ. ზომა
1:50	47	A3

ფურცლის № ა-39