

CONSTRUCTOR +
Civil and industrial engineering company

საპროექტო ორგანიზაცია:

შ.პ.ს. "კონსტრუქტორი +"

არქიტექტურული ნაწილი

ჰიროგლიფი აღნიშვნები:

- დიაფრაგმა
- შემავსებელი
- ტიხარი
- საკ. საზღვარი
- წარმოსახვითი სამეზობლო საზღვარი
- განაშ. რეგულირების ხაზი. (უკანა ეზო)
- შეზღუდვის არეალი
- ჭრილის ხაზი
- შახტა
- ნაგვიშემკრები ურნა

გვერდის დასახელება:

გენგეგმა სიმაღლის განსაზღვრისთვის

პროექტი:

მრავალფუნქციური კომპლექსი
ბლოკი 2

დამკვეთი:

შ.პ.ს. "დრიმ პალასი"

მისამართი:

ქ. თბილისი, დიღმის სასწავლო საცდელი მეურნეობა.
ს/კ 01.72.14.009.523


პროექტის სტატუსი:	თარიღი:
ახალი მშენებლობა	2024/04/28

შემსრულებლები:

დირექტორი	ნ. მემლაძე	
პრ. არქიტორი	შ. მაღრაძე	

მასშტაბი:	ფურც. რაოდ.	ფურცლ. ზომა
1:1000	47	A3

ფურცლის №: ა-55

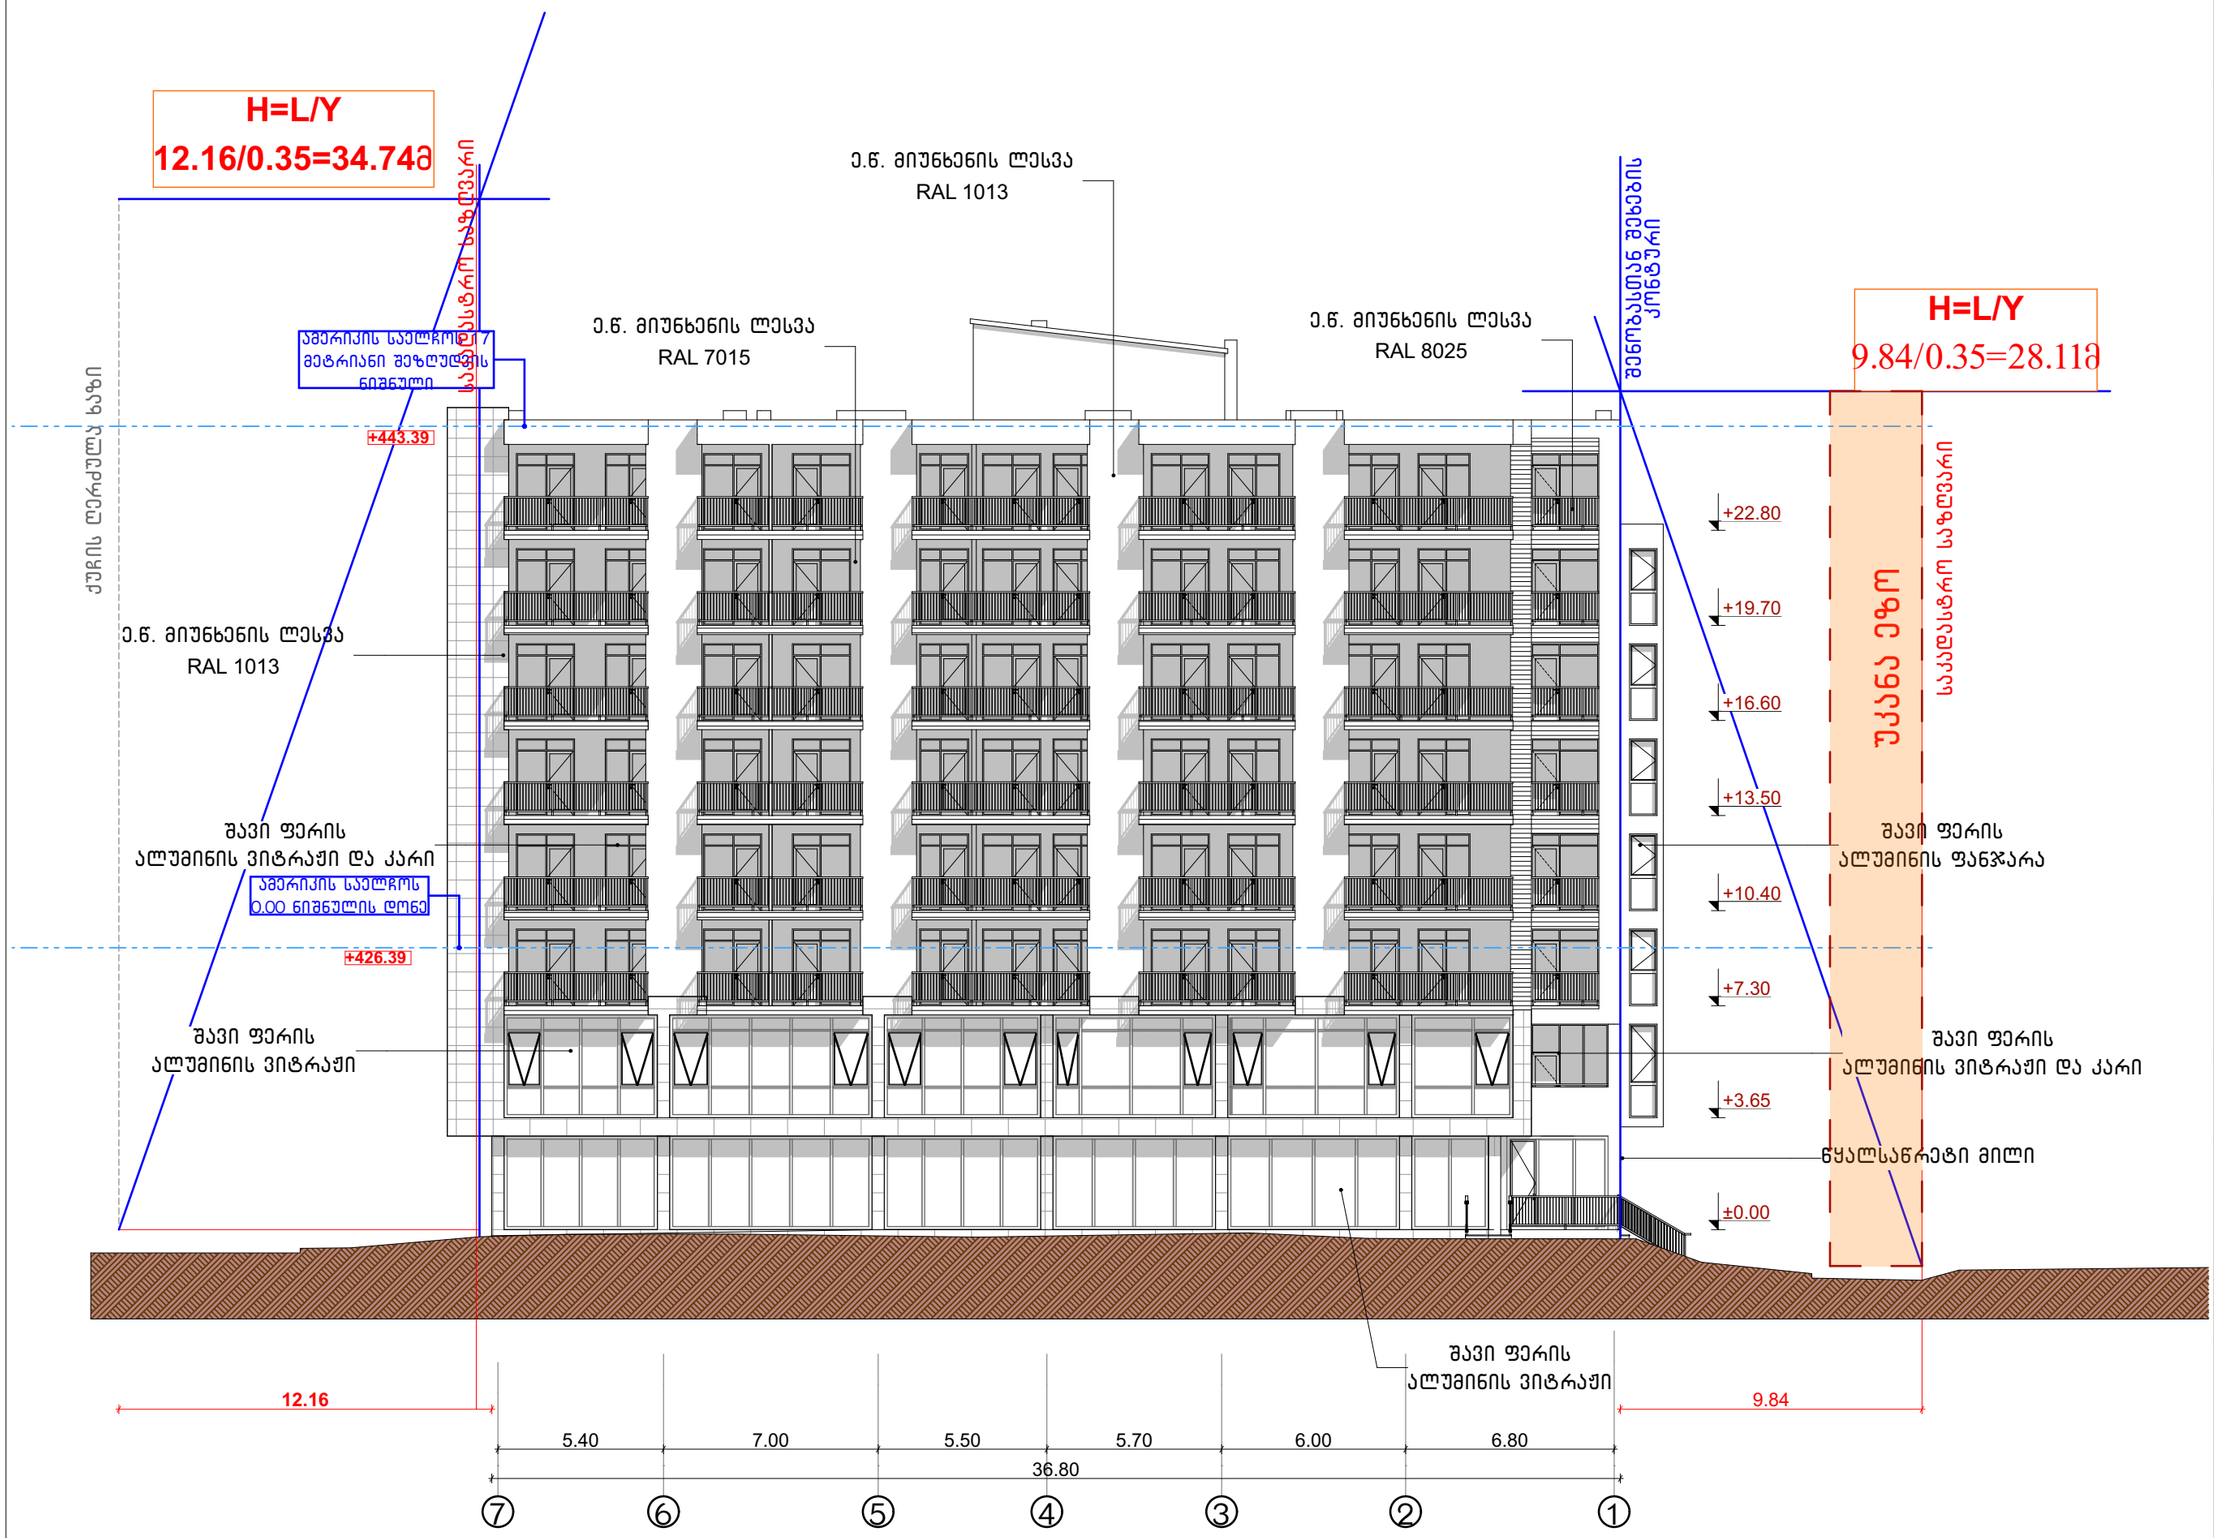

CONSTRUCTOR +
Civil and industrial engineering company

საპროექტო ორგანიზაცია:

შ.პ.ს. "კონსტრუქტორი +"

არქიტექტურული ნაწილი

ჰირობითი აღნიშვნები:

- დიაფრაგმა
- შემავსებელი
- ტიხარი
- სას. საზღვარი
- წარმოსახვითი სამეზობლო საზღვარი
- განაშ. რეგულირების ხაზი. (უკანა ეზო)
- შეზღუდვის არეალი
- ჭრილის ხაზი
- შახტა
- ნაგვისმემარები ურნა

გვერდის დასახელება:

სიმაღლის განსაზღვრის სქემა

პროექტი:

მრავალფუნქციური კომპლექსი ბლოკი 2

დამკვეთი:

შ.პ.ს. "დრიმ ჰალასი"

მისამართი:

ქ. თბილისი, დიღმის სასწავლო საცდელი მეურნეობა, ს/კ 01.72.14.009.523


პროექტის სტატუსი:	თარიღი:
ახალი მშენებლობა	2024/04/28

შემსრულებლები:

დირექტორი	ნ. მუმლაძე	
პრ. ავტორი	შ. მაღრაძე	

მასშტაბი:	ფურც. რაოდ.	ფურცლ. ზომა
1:200	47	A3

ფურცლის № Ა-56

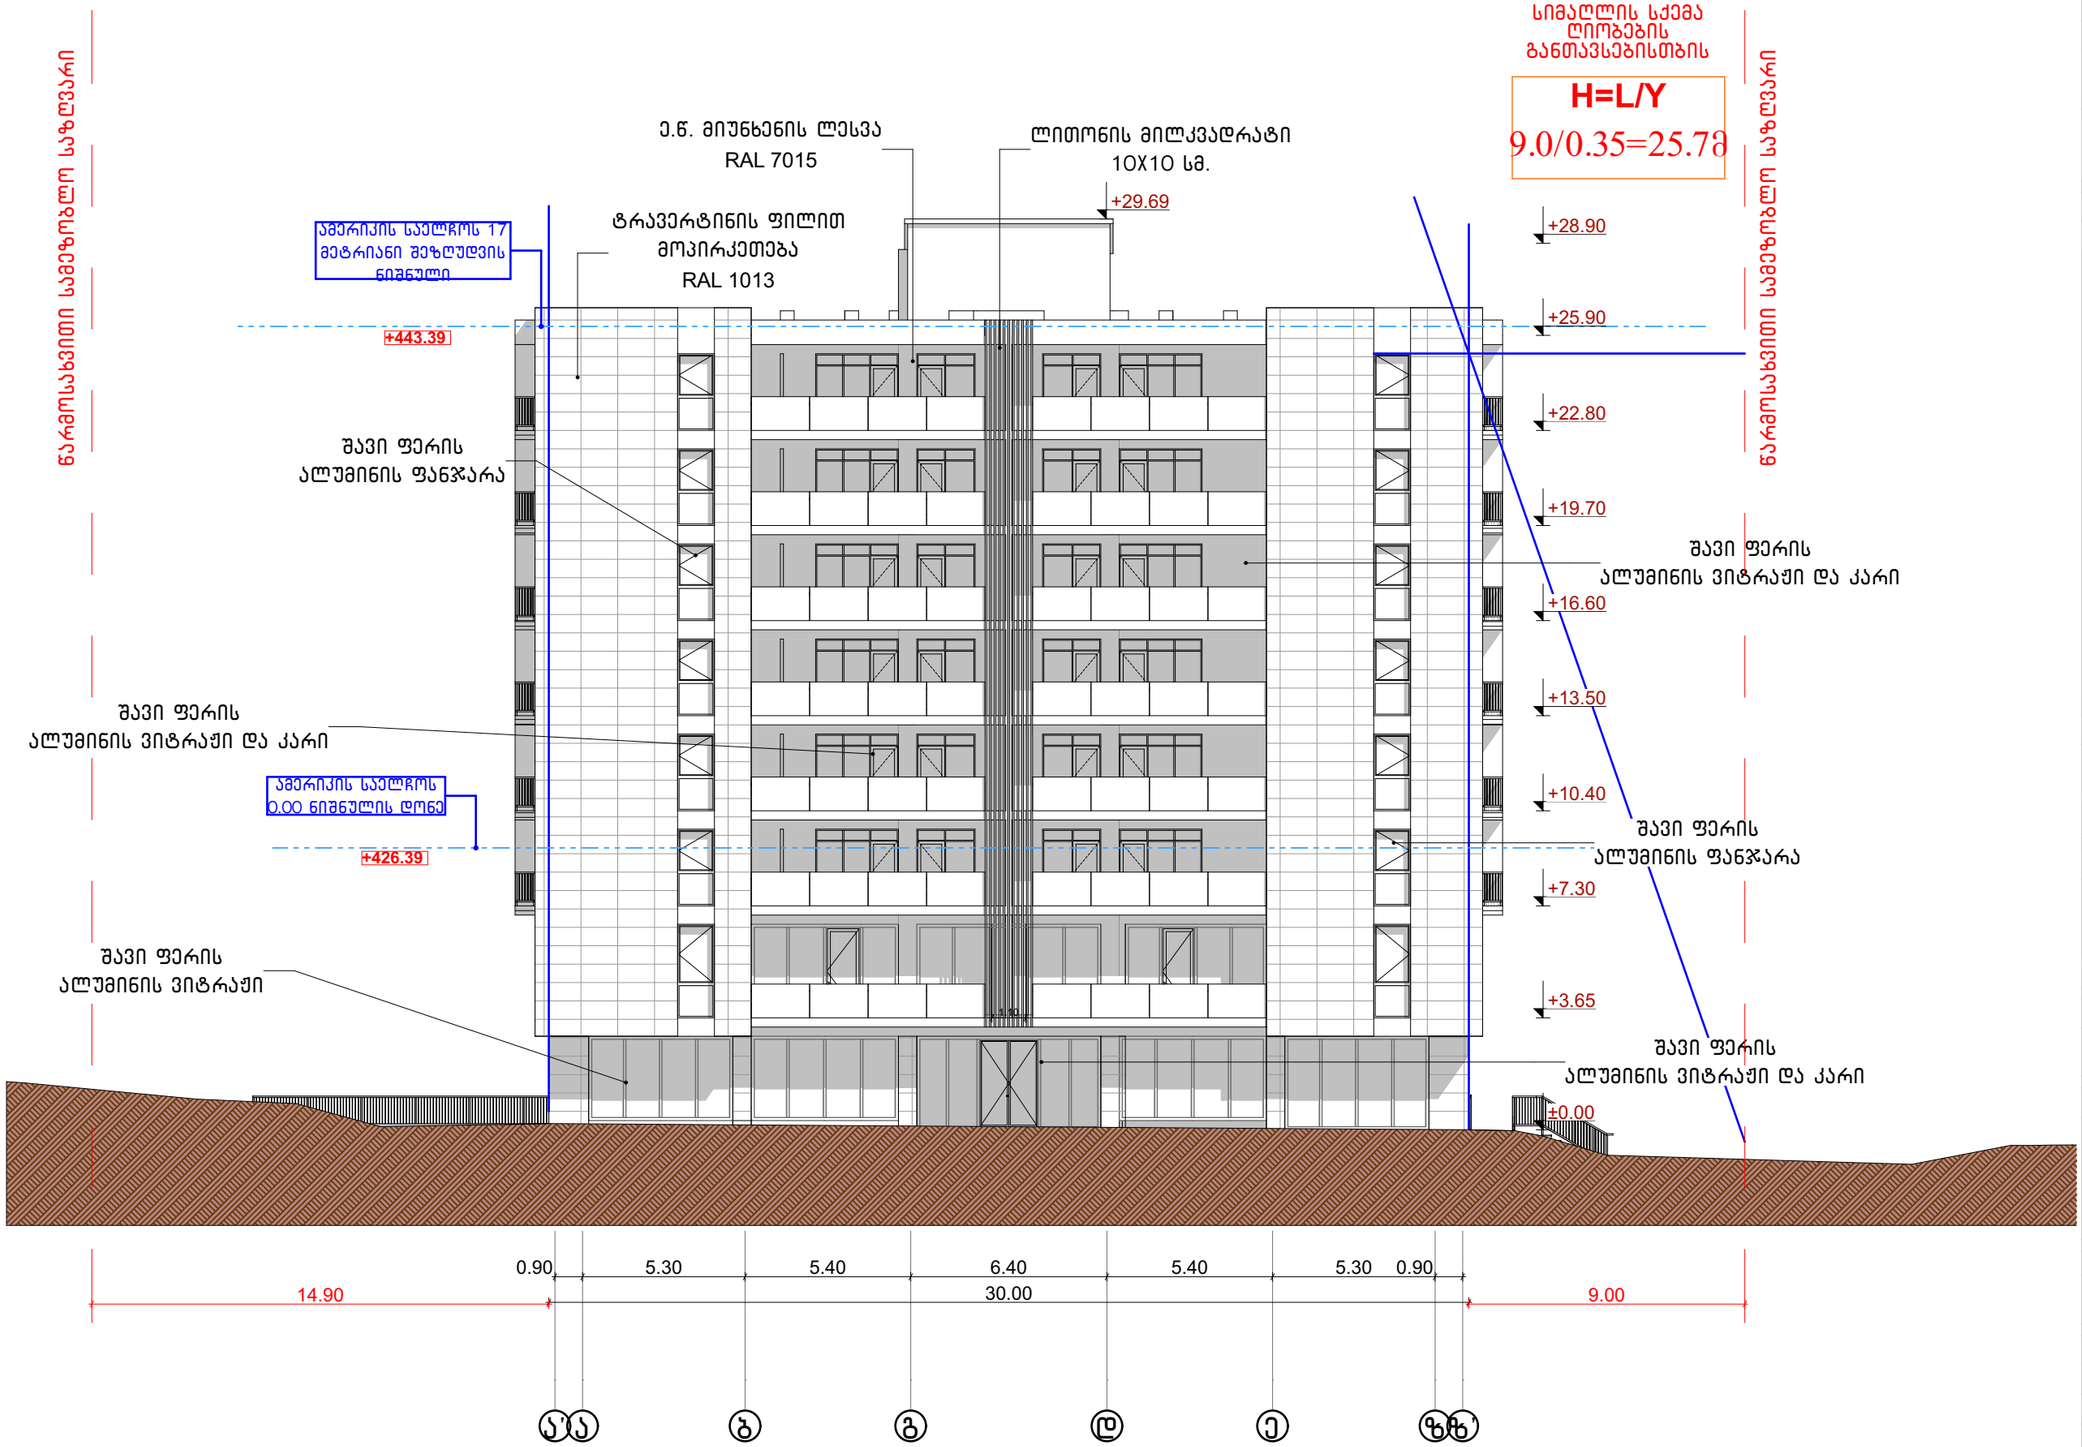

CONSTRUCTOR +
Civil and industrial engineering company

საპროექტო ორგანიზაცია:

შ.პ.ს. "კონსტრუქტორი +"

არქიტექტურული ნაწილი

პირობითი აღნიშვნები:

- დიაფრაგმა
- შემავსებელი
- ტიხარი
- საპ. საზღვარი
- წარმოსახვითი სამეზობლო საზღვარი
- განაშ. რეგულირების ხაზი. (უკანა ეზო)
- შეზღუდვის არეალი
- ჭრილის ხაზი
- შახტა
- ნაგავშემკრები ურნა

გვერდის დასახელება:

სიმაღლის განსაზღვრის სქემა

პროექტი:

მრავალფუნქციური კომპლექსი
ბლოკი 2

დამკვეთი:

შ.პ.ს. "დრიმ პალასი"

მისამართი:

ქ. თბილისი, დიღმის სასწავლო საცდელი მეურნეობა.
ს/კ 01.72.14.009.523

პროექტის სტატუსი:	თარიღი:
ახალი მშენებლობა	2024/04/28

შემსრულებლები:

დირექტორი	ნ. მუმლაძე	
პრ. არქიტორი	შ. მაღრაძე	

მასშტაბი:	ფურც. რაოდ.	ფურცლ. ზომა
1:200	47	A3

ფურცლის №: ა-57