გენგეგმა მასშტაბი 1:500

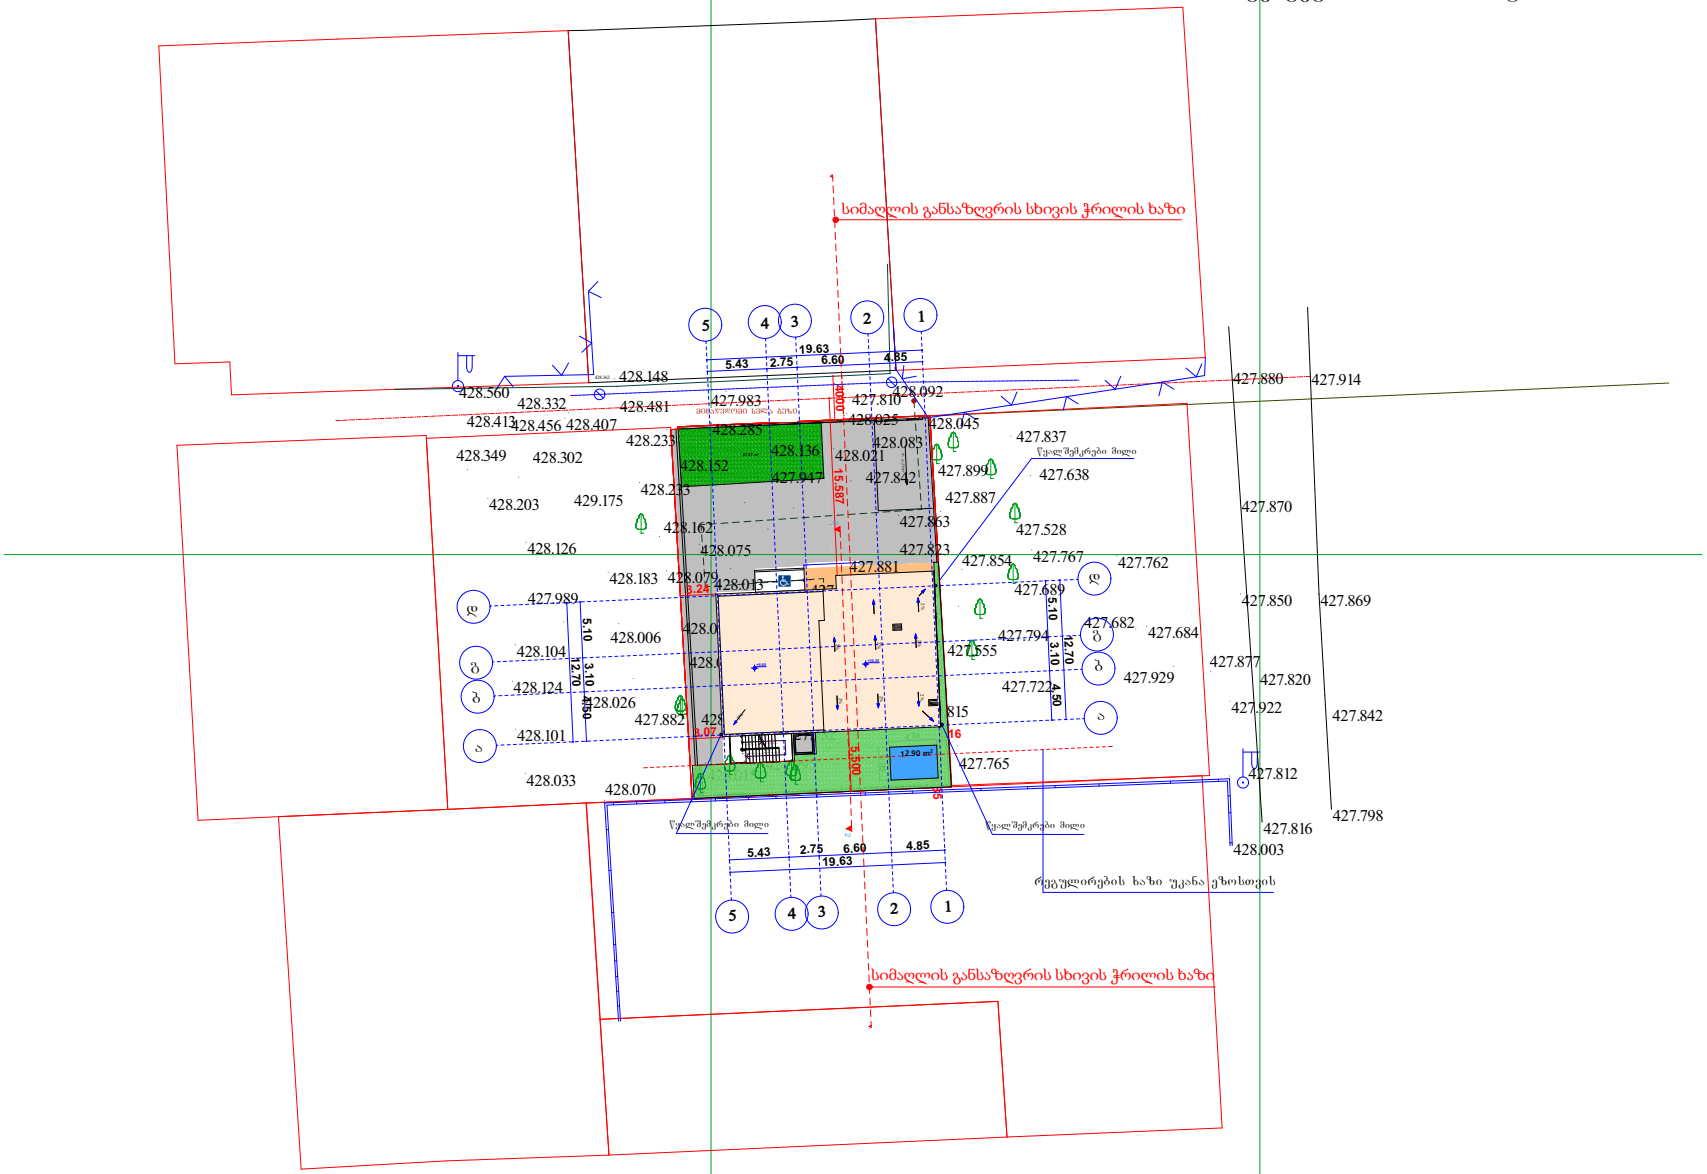

			საოფისე შენობის არქიტექტურული პროექტი	
დირექტორი		ნ. ფარცხალაძე		ფურც№
პრ. მთ. არქ.		ნ. ფარცხალაძე		ფურცლ.
შეასრულა		ნ. ფარცხალაძე		მ. 1:100