სნ 202052580

თელასი

საქართველო, თბილისი 0119, ვანის ქ.3
ტელ: +995 (32) 277 99 99
www.telasi.ge

N: 0328/145/24
28/03/2024

მოქ. გიორგი მონიავას

27.03.2024 #0327/106/24 განცხადების პასუხად გაცნობებთ, რომ თქვენს მიერ წარმოდგენილი პროექტი (გენ.გეგმა ს.კ.01.19.21.002.407) დღევანდელი მდგომარეობით შეესაბამება ელექტრული ქსელების ხაზობრივი ნაგებობების დაცვის წესებსა და ზონებს (საქართველოს მთავრობის 2013 წლის 24 დეკემბრის #366 დადგენილება, დანართი ელექტრული ქსელების ხაზობრივი ნაგებობების დაცვის წესი და მათი დაცვის ზონები).

თქვენი ტერიტორიის მიმდებარედ განთავსებულია სს ,,თელასის" კუთვნილი ს/ქ 8503.

საქართველოს მთავრობის 2013 წლის 24 დეკემბრის #366 დადგენილების თანახმად ქვესადგურებისა და გამანაწილებელი პუნქტებისათვის მიმდებარედ შენობა-ნაგებობის მშენებლობის დროს დაცული უნდა იყოს შემდეგი მოთხოვნები:

- ყრუ კედლიდან და შემოღობვებიდან პერიმეტრის გასწვრივ - 2მ (მუხლი 3, პუნქტი გ.ა).
- ღიობიანი კედლის შემთხვევაში პერიმეტრის გასწვრივ - 4მ (მუხლი 3, პუნქტი გ.ბ).
-მთავარი მისასვლელი გზის მონაკვეთი - სიგანით არანაკლებ 3 მეტრისა (მუხლი 3, პუნქტი გ.გ).

სს ,,თელასის" გენერალური
დირექტორი ს. კობცევი

შემს.შრომის დაცვისა და სახ. უსაფრთხოების
განყ. უფროსის მ.შ. გ. პატარქალიშვილი
ტელ. 2 77 99 99 1(7959)

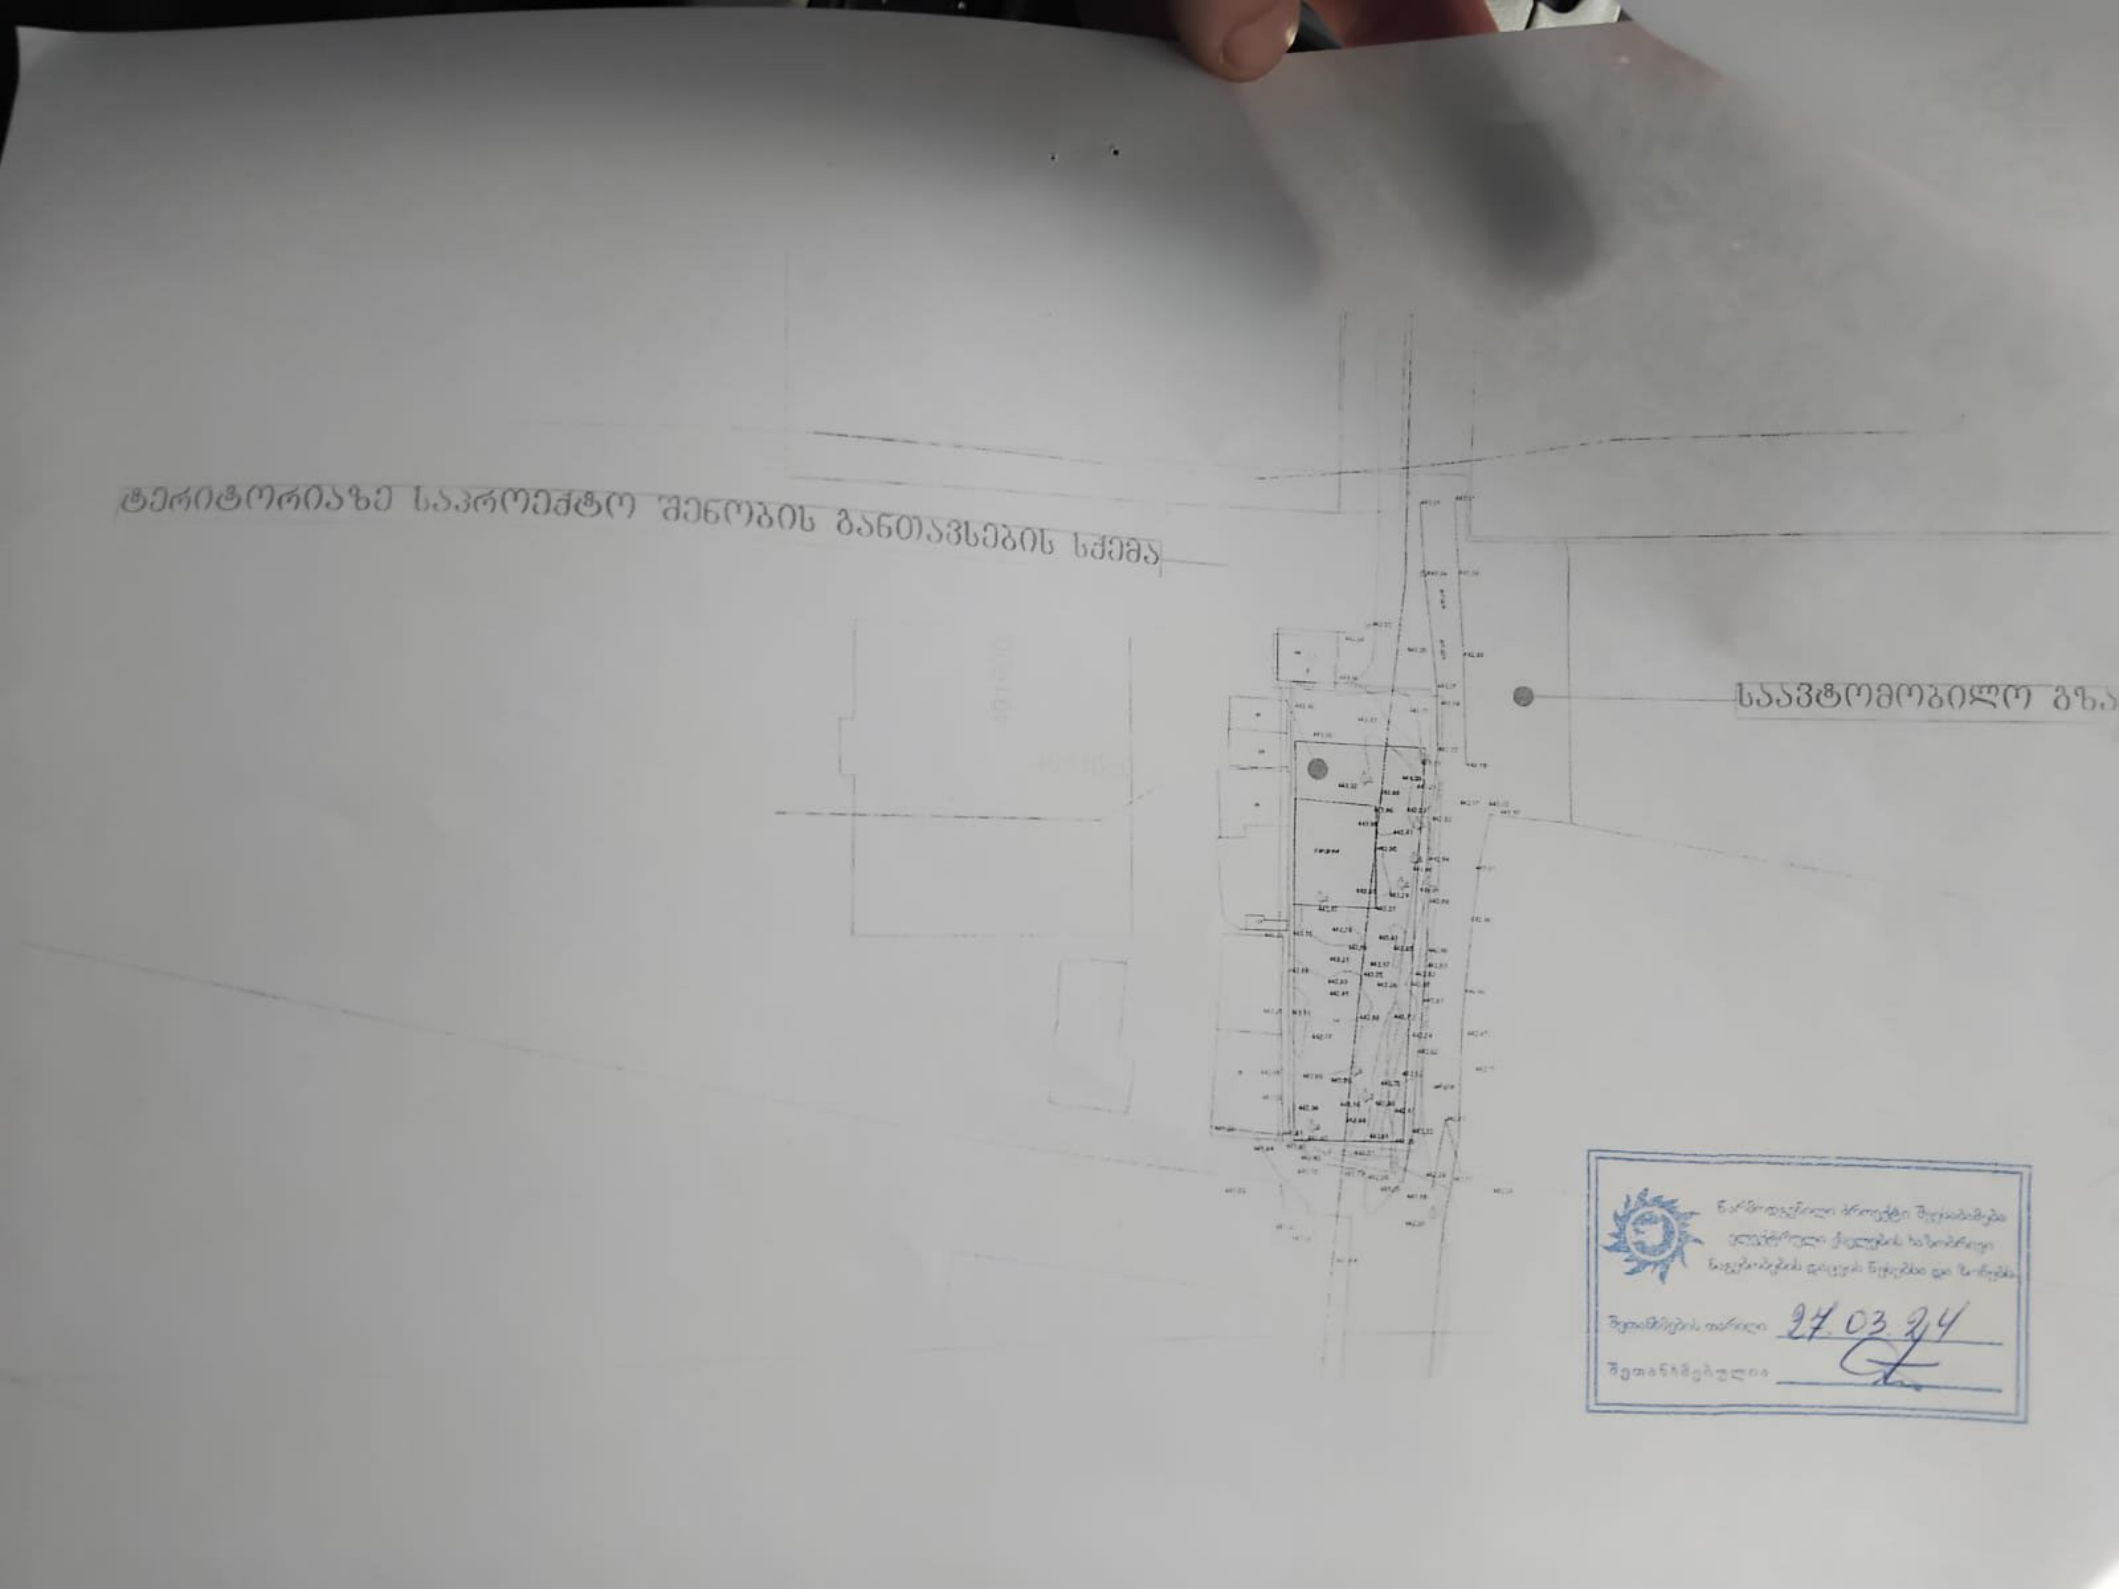
ტერიტორიაზე საპროექტო შენობის განთავსების სქემა
საავტომობილო გზა
27.03.24