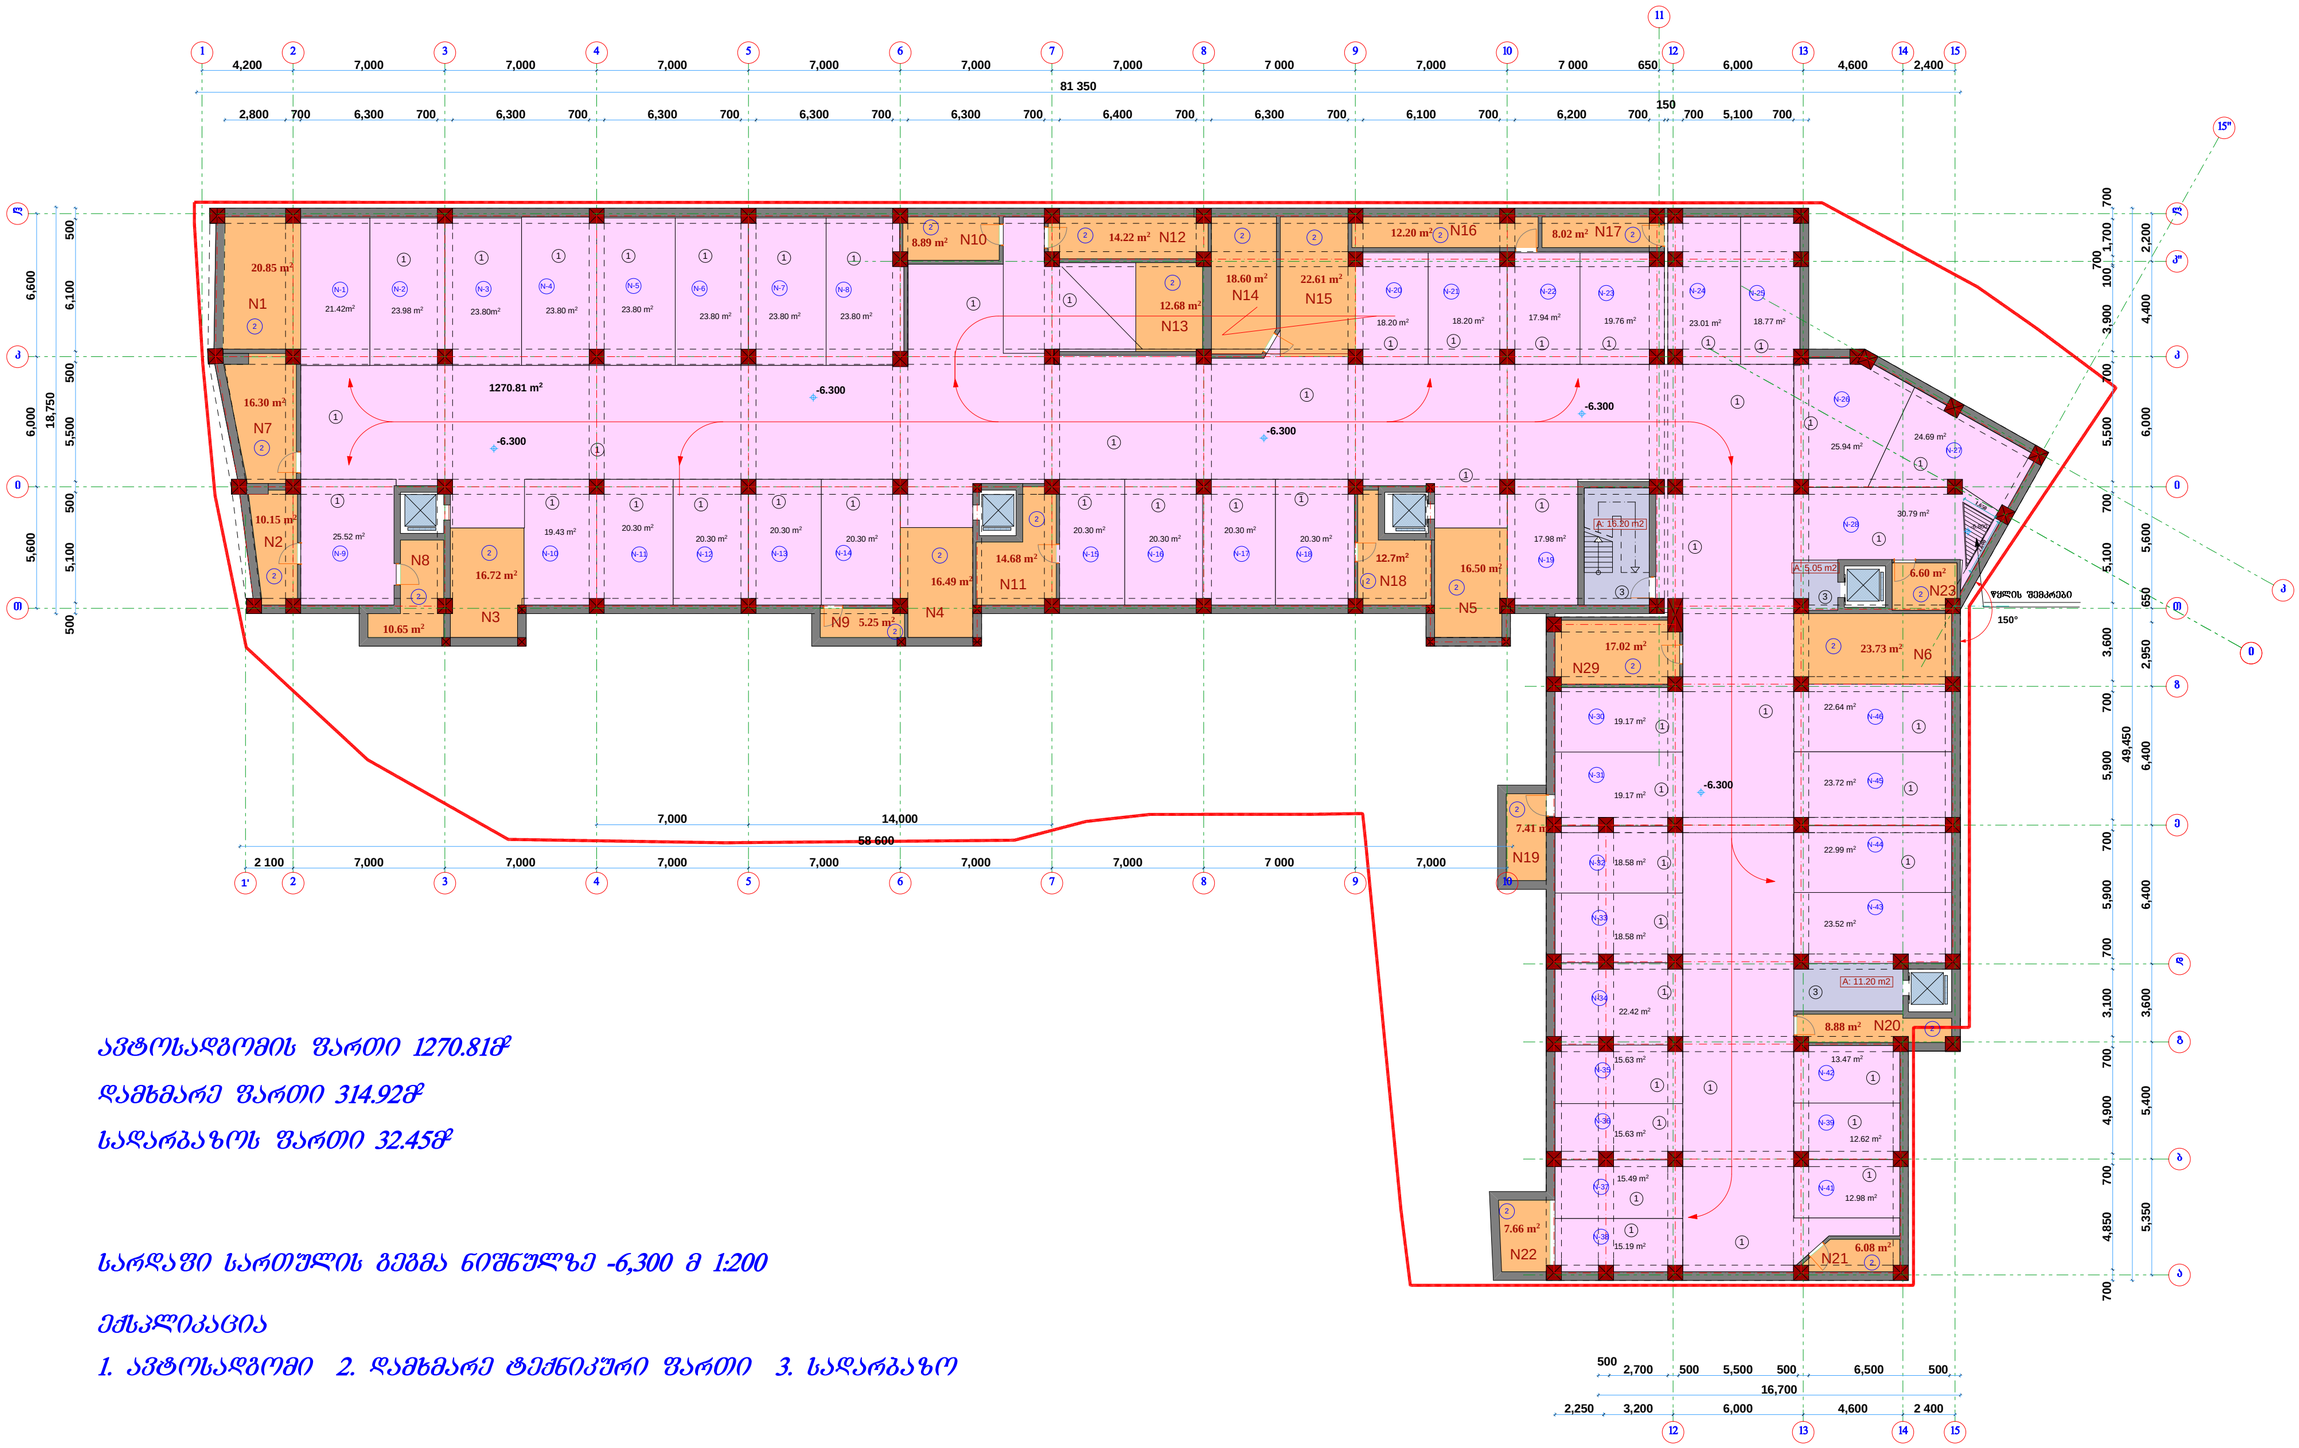

ავტოსადგომის ფართი 1270.81მ²

დამხმარე ფართი 314.92მ²

სადარბაზოს ფართი 32.45მ²

სარდაფი სართულის გეგმა ნიშნულზე -6,300 მ 1:200

ექსპლიკაცია

1. ავტოსადგომი 2. დამხმარე ტექნიკური ფართი 3. სადარბაზო

ხელმძღვანელი		ა.რაზმაძე	ამაღლების ქუჩაზე (ყოფილი დავითაშვილი) მრავალბინიანი, მრავალფუნქციური საცხოვრებელი სახლის პროექტი	სტადია	ფურც.	სულ.
პრ. მთ. არქ.		მ. ჩხაიძე		პრ.	3	21
პრ. აუტორი		მ. ჩხაიძე				
შეასრულა		ზ. მემანიშვილი	სარდაფი სართულის გეგმა ნიშნულზე -6,300 მ 1:200	XXI L.T.D. "ESKAD XXI"		
კონსტრუქტორი						

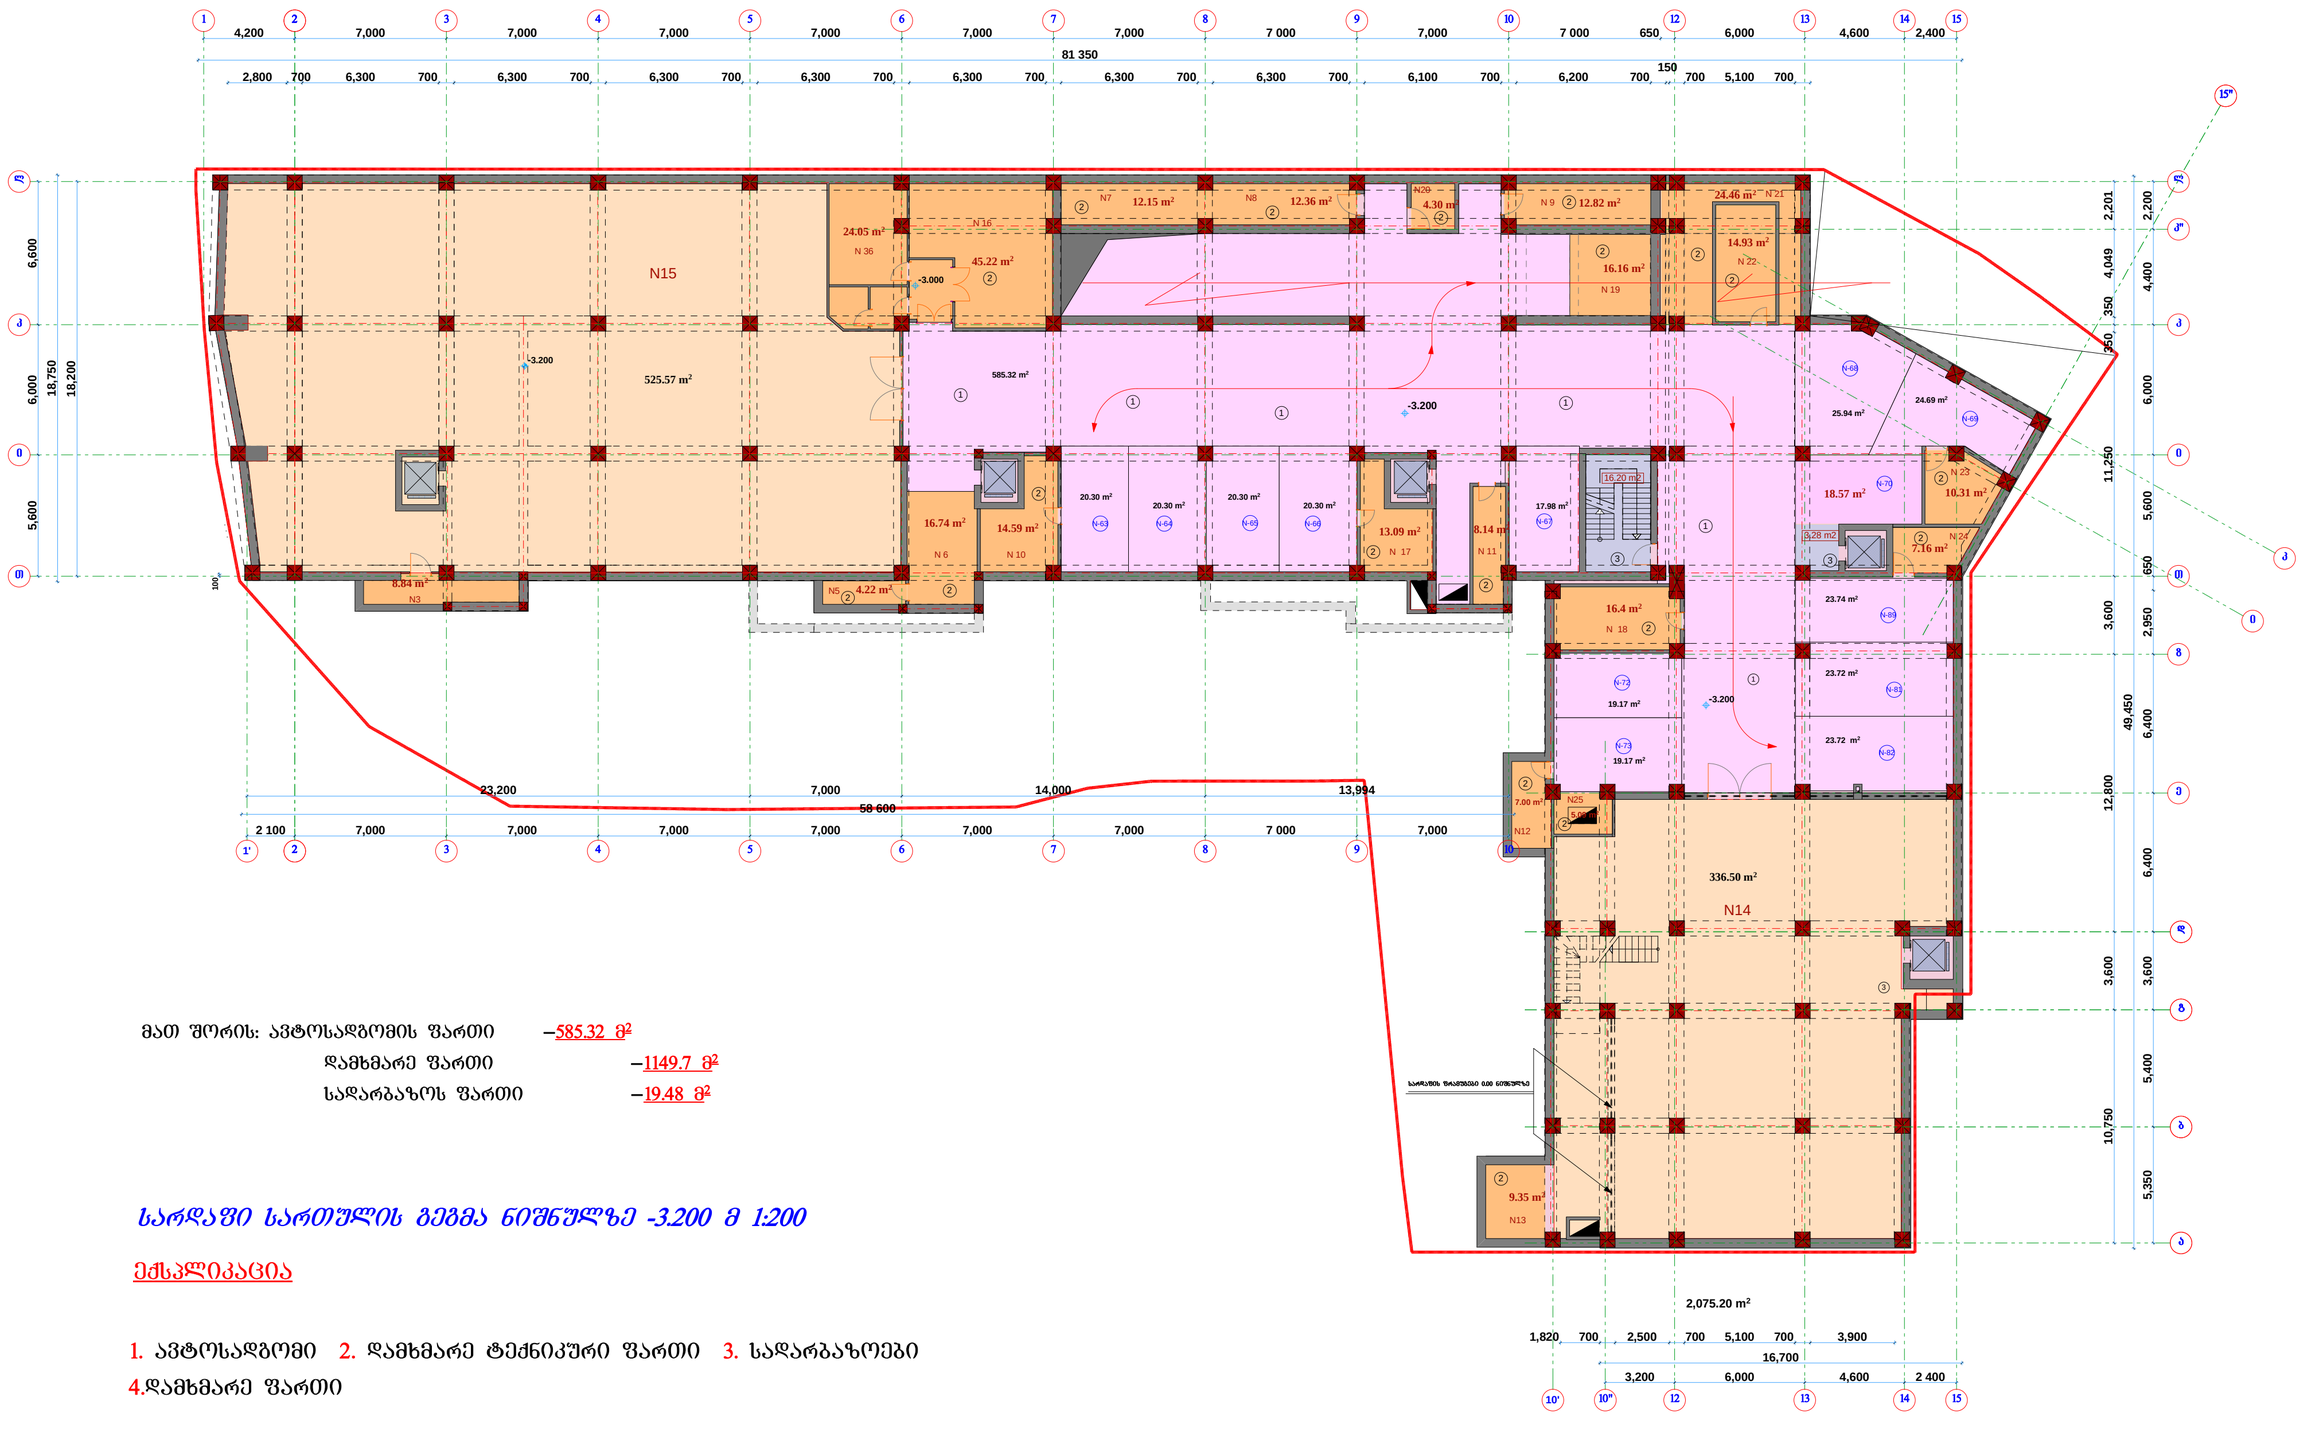

მათ შორის: ავტოსადგომის ფართი –585.32 მ²

დამხმარე ფართი –1149.7 მ²

სადარბაზოს ფართი –19.48 მ²

სარდაფი სართულის გეგმა ნიშნულზე -3.200 მ 1:200

ექსპლიკაცია

1. ავტოსადგომი 2. დამხმარე ტექნიკური ფართი 3. სადარბაზოები
4.დამხმარე ფართი

ხელმძღვანელი		ა.რაზმაძე	ამაღლების ქუჩაზე ცოფილი დავითაშვილი) მრავალბინიანი, მრავალფუნქციური სამხოვრებელი სახლის პროექტი	სტადია	ფურც.	სულ.
პრ. მთ. არქ.		მ. ჩხაიძე		პრ.	4	21
პრ. ავტორი		მ. ჩხაიძე				
შეასრულა		ზ. მეფანიშვილი	სარდაფი სართულის გეგმა ნიშნულზე -3.200 მ 1:200			
ქონსტრუქტორი						

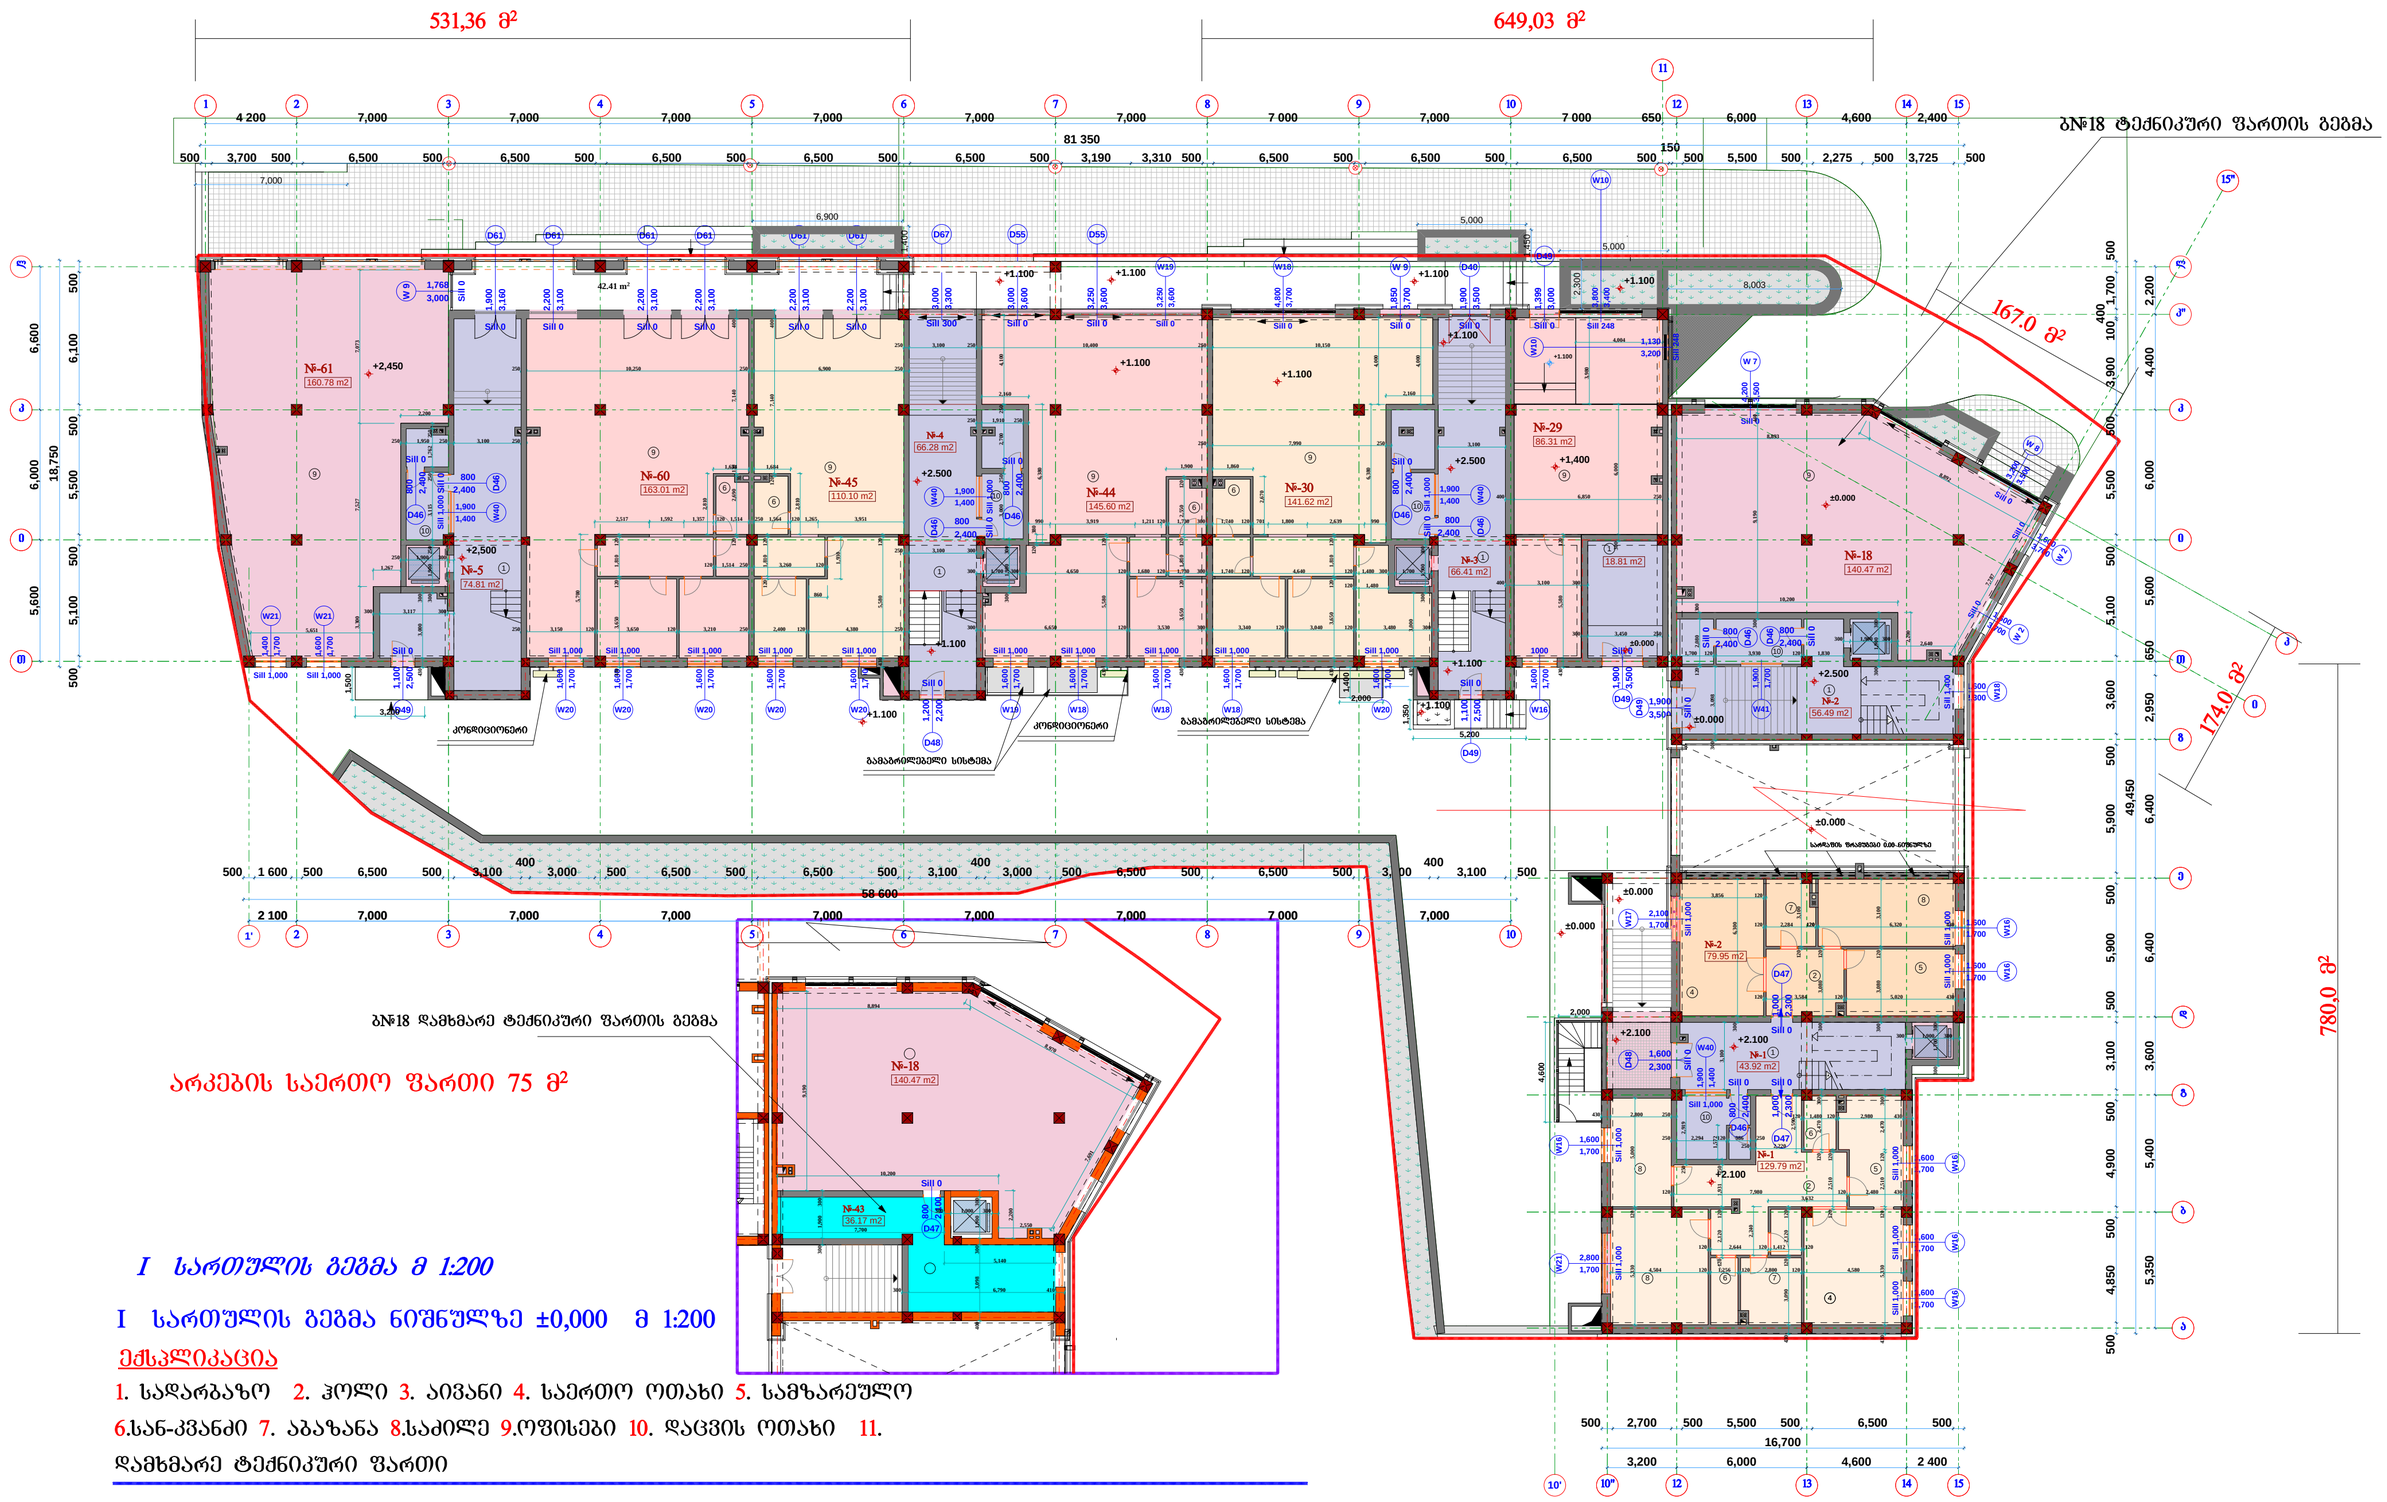

I სართულის გეგმა მ 1:200

I სართულის გეგმა ნიშნულზე ±0,000 მ 1:200

ექსპლიკაცია

1. სადარბაზო 2. ჰოლი 3. აივანი 4. საერთო ოთახი 5. სამზარეულო 6.სან-კვანძი 7. აბაზანა 8.საძილე 9.ოფისები 10. დაცვის ოთახი 11. დამხმარე ტექნიკური ფართი

ხელმძღვანელი		ა.არაზმაძე	ავალლების ქუჩაზე ცოფილი დავითგარეჯის მრავალბინიანი. მრავალფუნქციური საცხოვრებელი სახლის პროექტი	სტადია	ფურც.	სულ.
პრ. მთ. არქ.		მ. ჩხაიძე		პრ.	5	21
პრ. კვებრი		მ. ჩხაიძე				
შესრულა		ზ. შევნიშვილი	I სართულის გეგმა მ 1:200			
კონსტრუქტორი						

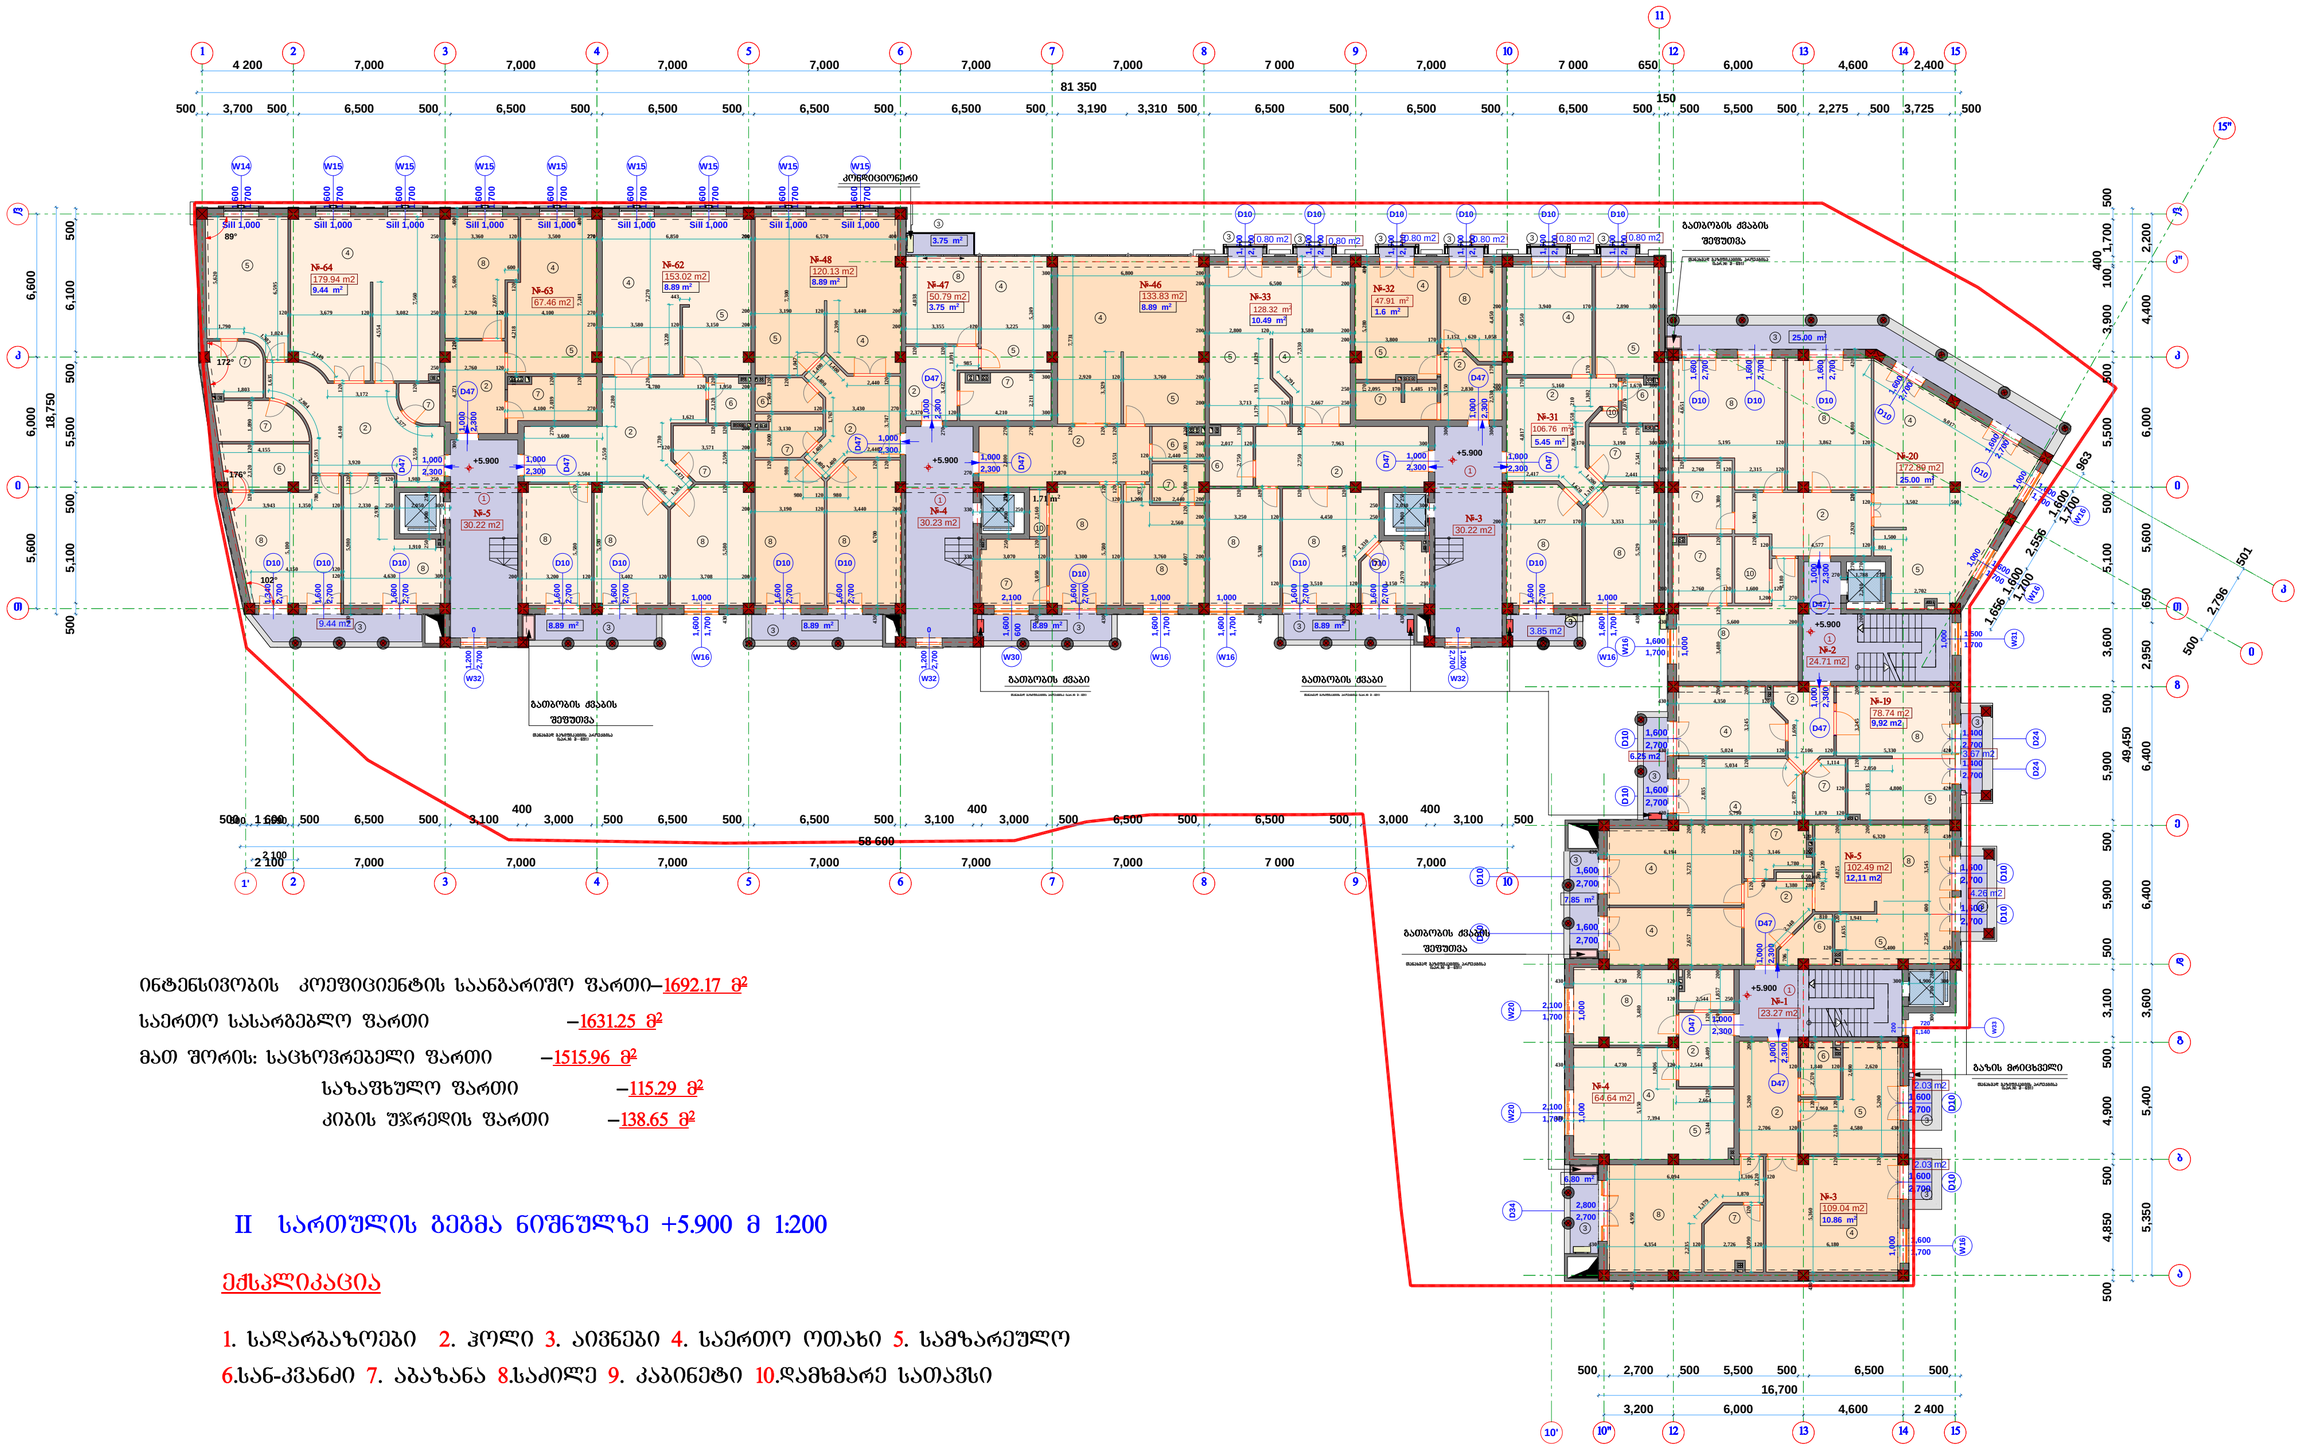

ინტენსივობის კოეფიციენტის საანგარიშო ფართი–1692.17 მ²

საერთო სასარგებლო ფართი –1631.25 მ²

მათ შორის: საცხოვრებელი ფართი –1515.96 მ²

საზაფხულო ფართი –115.29 მ²

კიბის უჯრედის ფართი –138.65 მ²

II სართულის გეგმა ნიშნულზე +5.900 მ 1:200

ექსპლიკაცია

1. სადარბაზოები 2. ჰოლი 3. აივნები 4. საერთო ოთახი 5. სამზარეულო
6.სან-კვანძი 7. აბაზანა 8.საძილე 9. კაბინეტი 10.დამხმარე სათავსი

ხელმძღვანელი		ა.რაზმაძე	ამაღლების ქუჩაზე (ყოფილი დავითაშვილი) მრავალბინიანი, მრავალფუნქციური სახსოვრებელი სახლის პროექტი	სტადია	ფურც.	სულ.
პრ. მთ. არქ.		მ. ჩხაიძე		პრ.	6	21
პრ. აუტორი		მ. ჩხაიძე				
შეასრულა		ზ. მემანიშვილი	II სართულის გეგმა მ 1:200	XXI L.T.D. "ESKIZI XXI"		
კონსტრუქტორი						

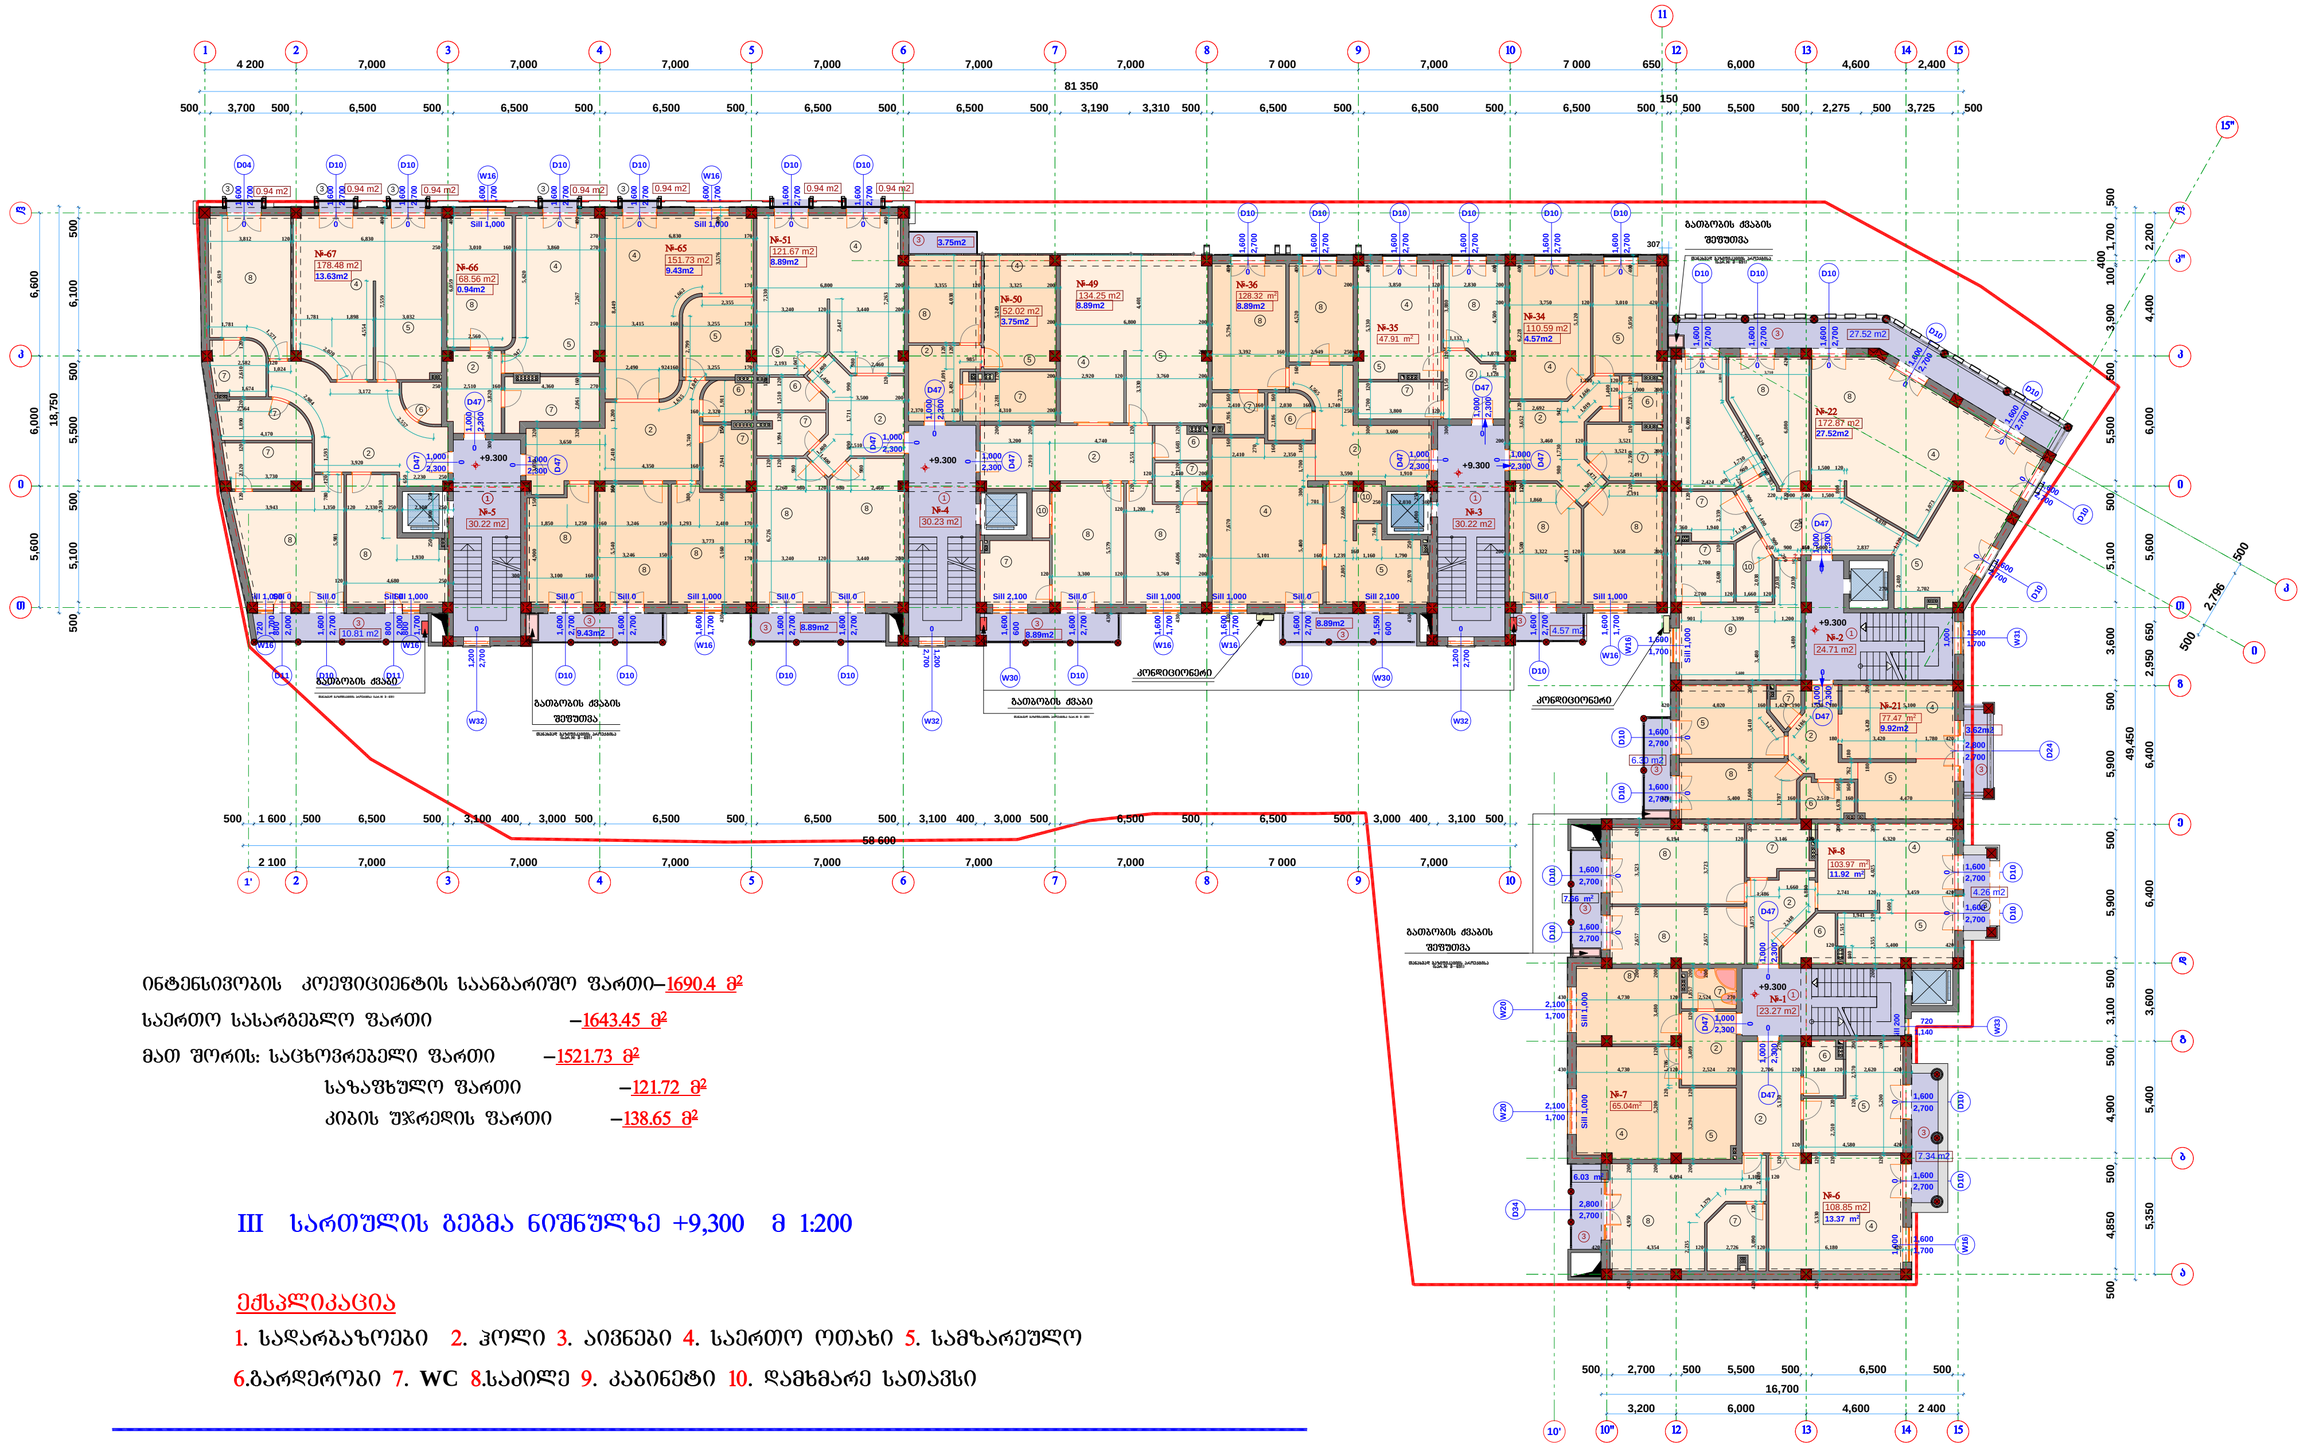

ინტენსივობის კოეფიციენტის საანგარიშო ფართი–1690.4 მ²

საერთო სასარგებლო ფართი –1643.45 მ²

მათ შორის: საცხოვრებელი ფართი –1521.73 მ²

საზაფხულო ფართი –121.72 მ²

კიბის უჯრედის ფართი –138.65 მ²

III სართულის გეგმა ნიშნულზე +9,300 მ 1:200

ექსპლიკაცია

1. სადარბაზოები 2. ჰოლი 3. აივნები 4. საერთო ოთახი 5. სამზარეულო

6.გარდერობი 7. WC 8.საძილე 9. კაბინეტი 10. დამხმარე სათავსი

ხელმძღვანელი		ა.რაზმაძე	ამაღლების ქუჩაზე (ყოფილი დავითაშვილი) მრავალბინიანი, მრავალფუნქციური საცხოვრებელი სახლის პროექტი	სტადია	ფურც.	სულ.
პრ. მთ. არქ.		მ. ჩხაიძე		პრ.	7	21
პრ. აუტორი		მ. ჩხაიძე				
შეასრულა		ზ. მემანიშვილი	III სართულის გეგმა მ 1:200	XXI L.T.D. "ESKIZI XXI"		
კონსტრუქტორი						

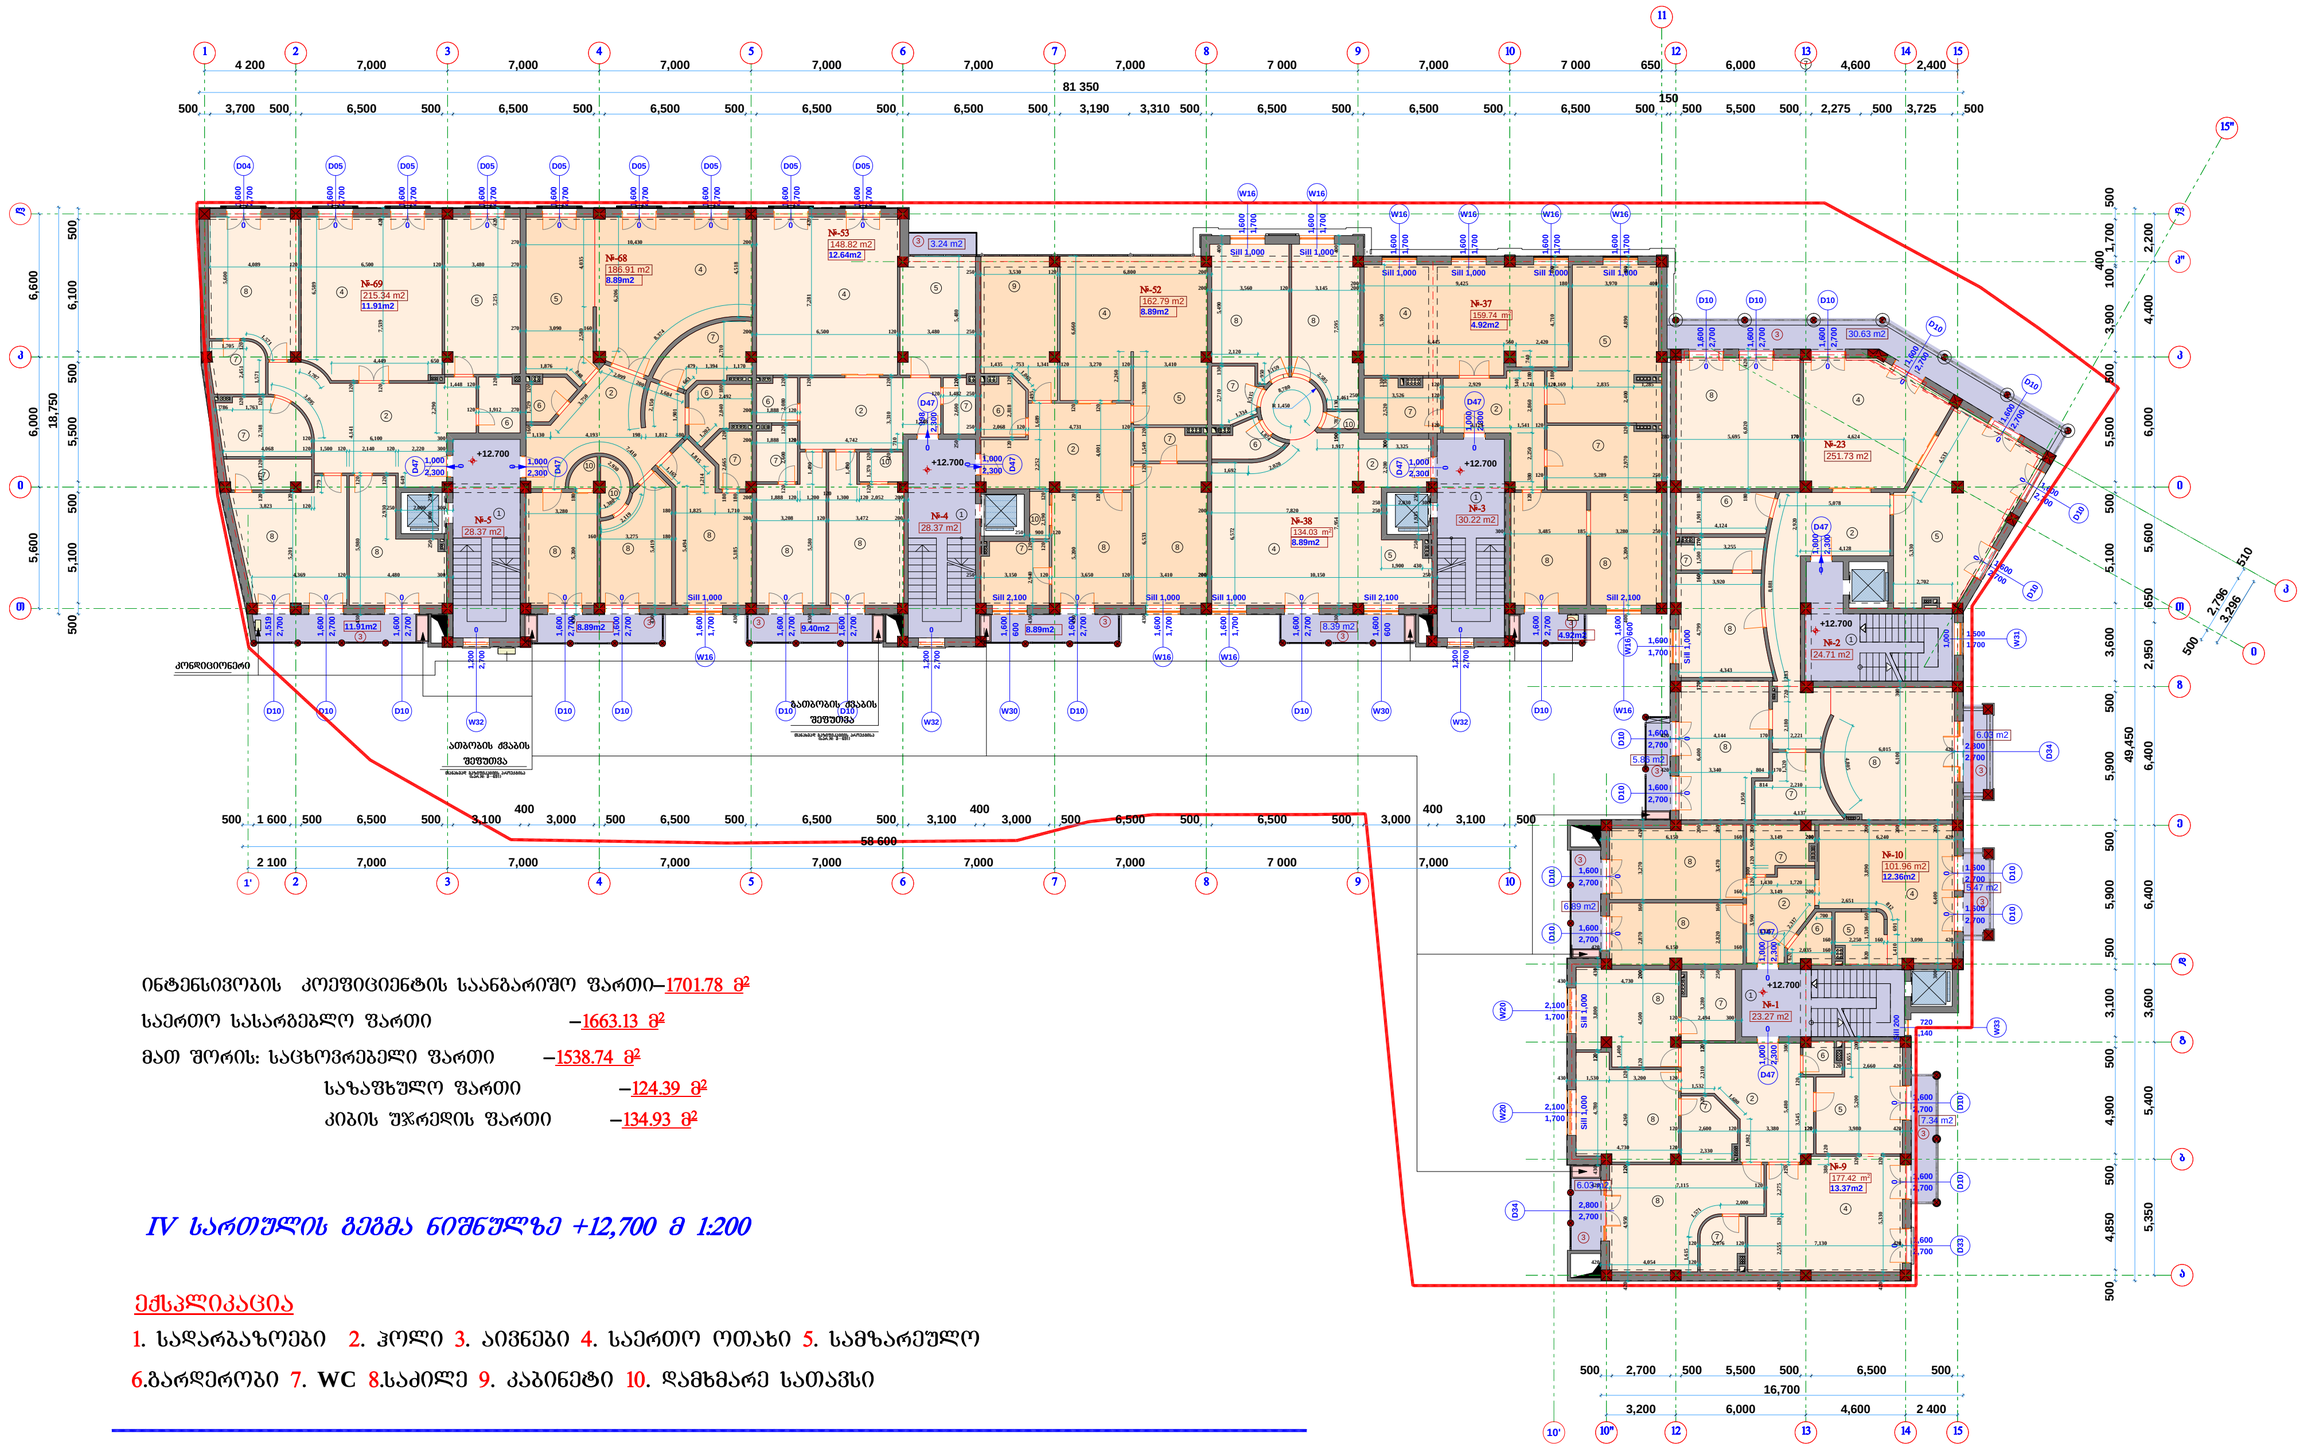

ინტენსივობის კოეფიციენტის საანგარიშო ფართი–1701.78 მ²

საერთო სასარგებლო ფართი –1663.13 მ²

მათ შორის: საცხოვრებელი ფართი –1538.74 მ²

საზაფხულო ფართი –124.39 მ²

კიბის უჯრედის ფართი –134.93 მ²

IV სართულის გეგმა ნიშნულზე +12,700 მ 1:200

ექსპლიკაცია

1. სადარბაზოები 2. ჰოლი 3. აივნები 4. საერთო ოთახი 5. სამზარეულო
6.ბარდერობი 7. WC 8.საძილე 9. კაბინეტი 10. დამხმარე სათავსი

ხელმძღვანელი		ა.რაზმაძე	ამაღლების ქუჩაზე (ყოფილი დავითაფვილი) მრავალბინიანი, მრავალფუნქციური სახლის პროექტი	სტადია	ფურც.	სულ.
პრ. მთ. არქ.		მ. ჩხაიძე		პრ.	8	21
პრ. აუმორი		მ. ჩხაიძე				
შეასრულა		ზ. მეფანიშვილი	IV სართულის გეგმა მ 1:200	XXI L.T.D. "ESKAD XXI"		
კონსტრუქტორი						

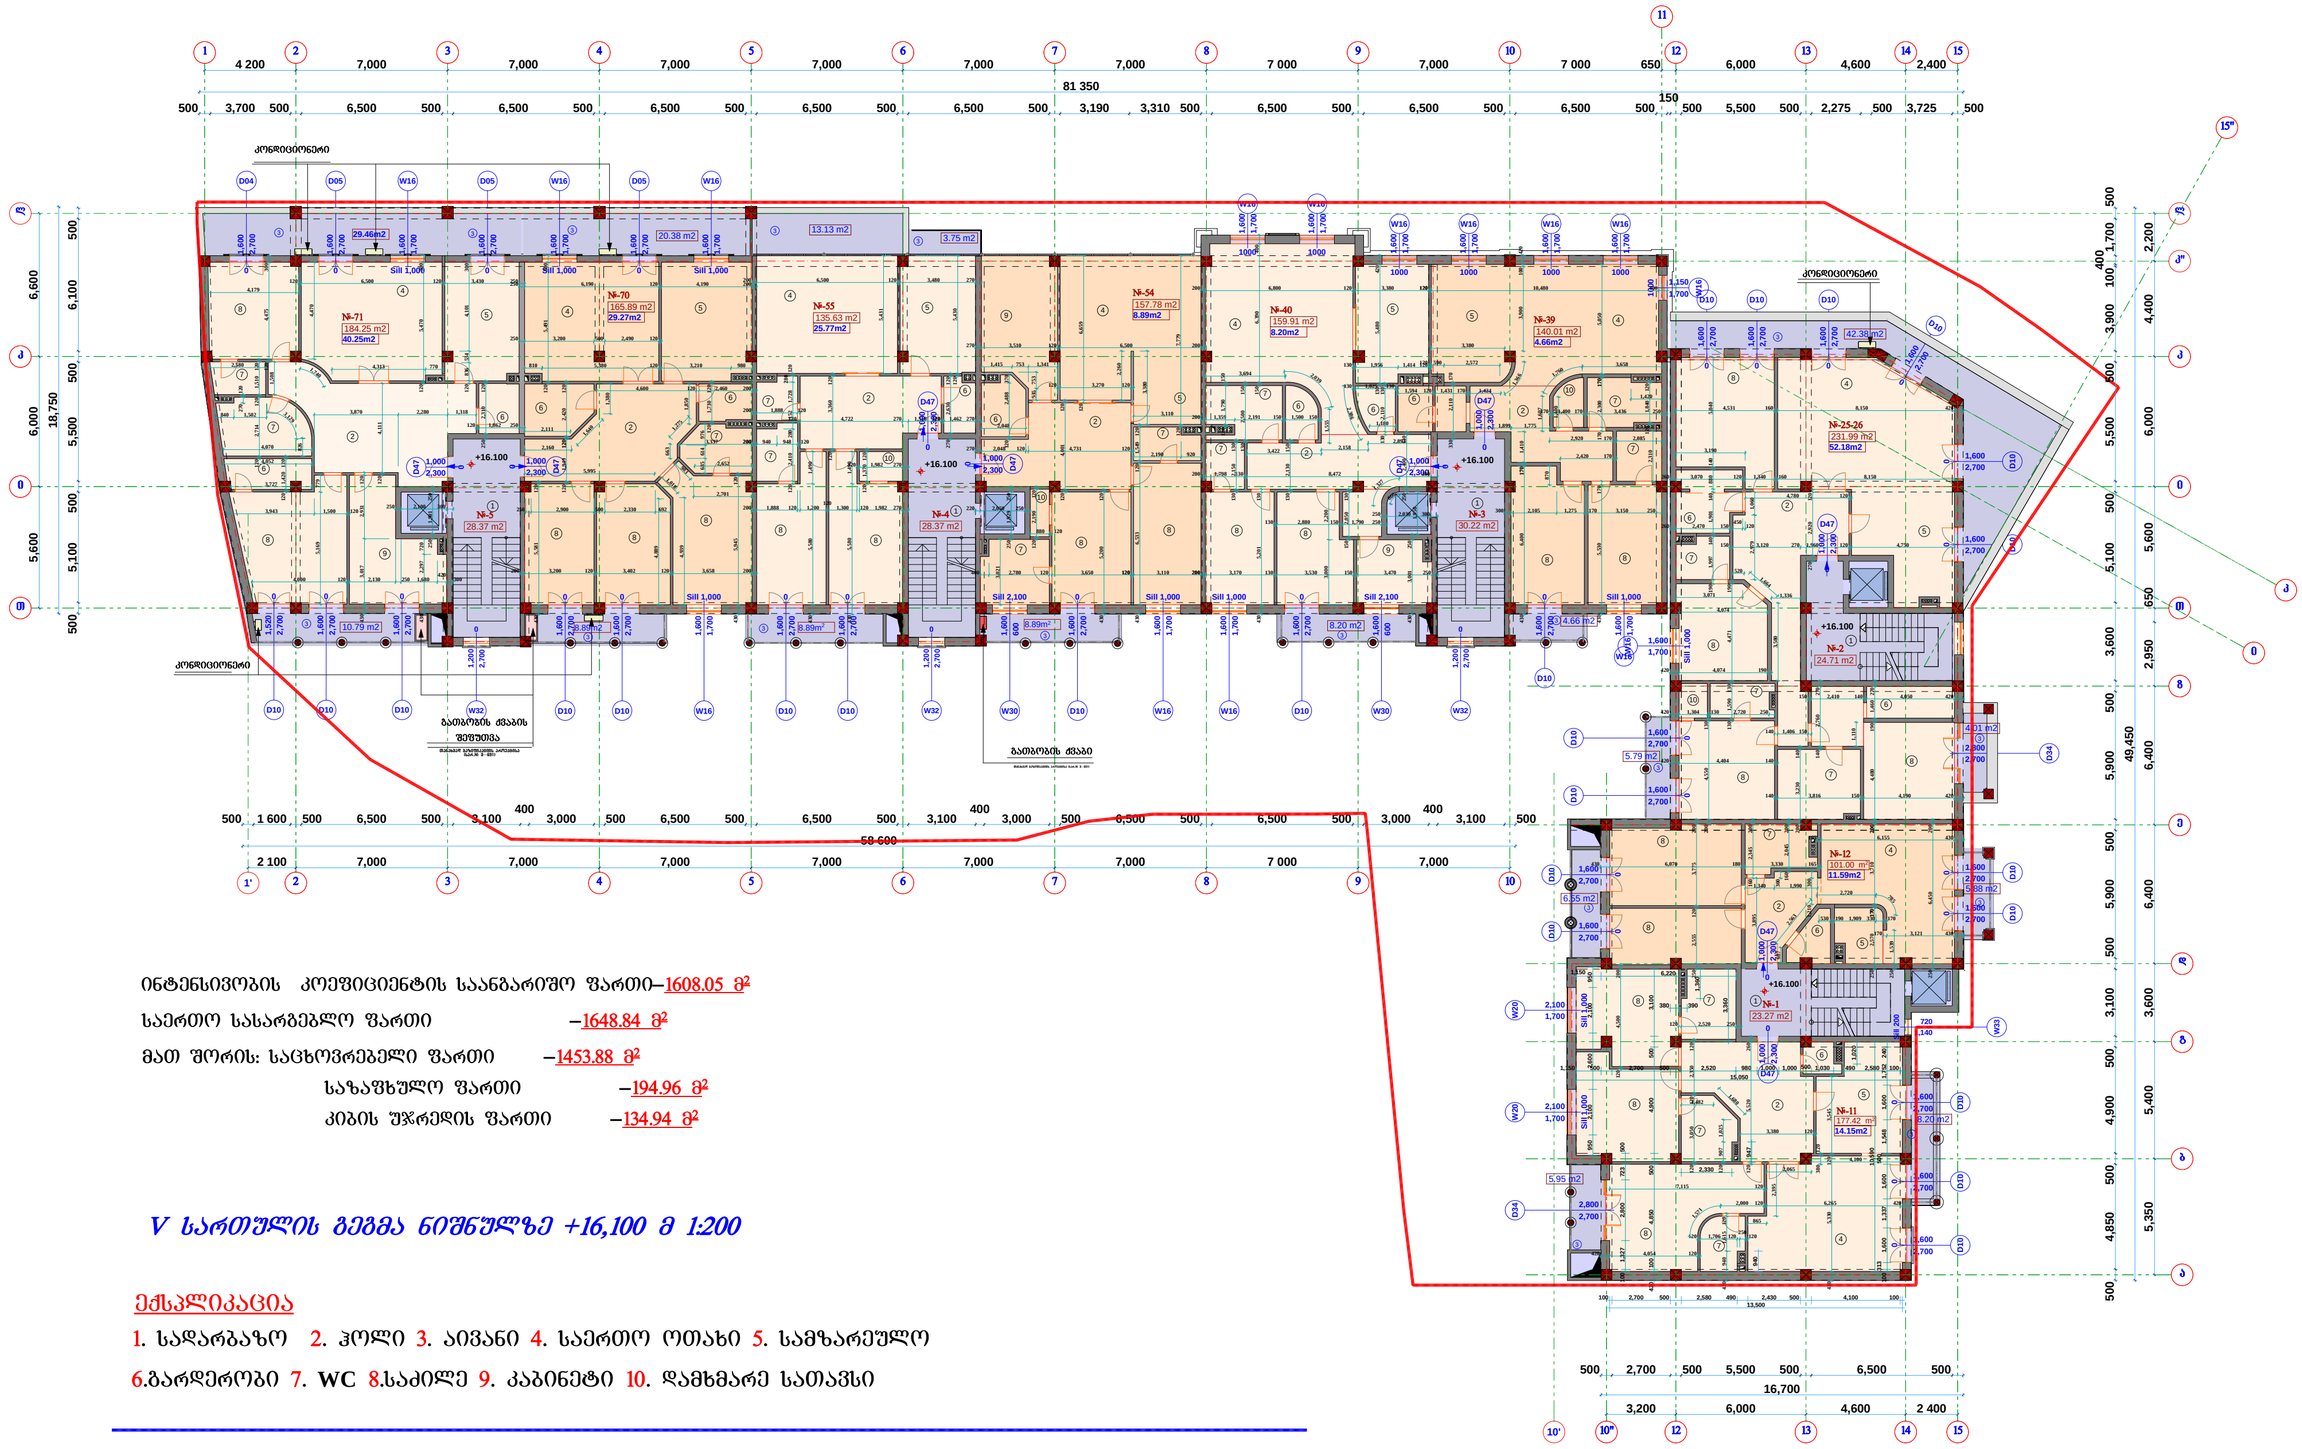

ინტენსივობის კოეფიციენტის საანგარიშო ფართი–1608.05 მ²

საერთო სასარგებლო ფართი –1648.84 მ²

მათ შორის: საცხოვრებელი ფართი –1453.88 მ²

საზაფხულო ფართი –194.96 მ²

კიბის უჯრედის ფართი –134.94 მ²

V სართულის გეგმა ნიშნულზე +16,100 მ 1:200

ექსპლიკაცია

1. სადარბაზო 2. ჰოლი 3. აივანი 4. საერთო ოთახი 5. სამზარეულო

6.გარდერობი 7. WC 8.საძილე 9. კაბინეტი 10. დამხმარე სათავსი

ხელმძღვანელი		ა.რაზმაძე	ამაღლების ქუჩაზე (ყოფილი დავითაშვილი) მრავალბინიანი, მრავალფუნქციური საცხოვრებელი სახლის პროექტი	სტადია	ფურც.	სულ.
პრ. მთ. არქ.		მ. ჩხაიძე		პრ.	9	21
პრ. ავტორი		მ. ჩხაიძე				
შეასრულა		ზ. მემანიშვილი	V სართულის გეგმა მ 1:200	XXI L.T.D. "ESKAD XXI"		
კონსტრუქტორი						

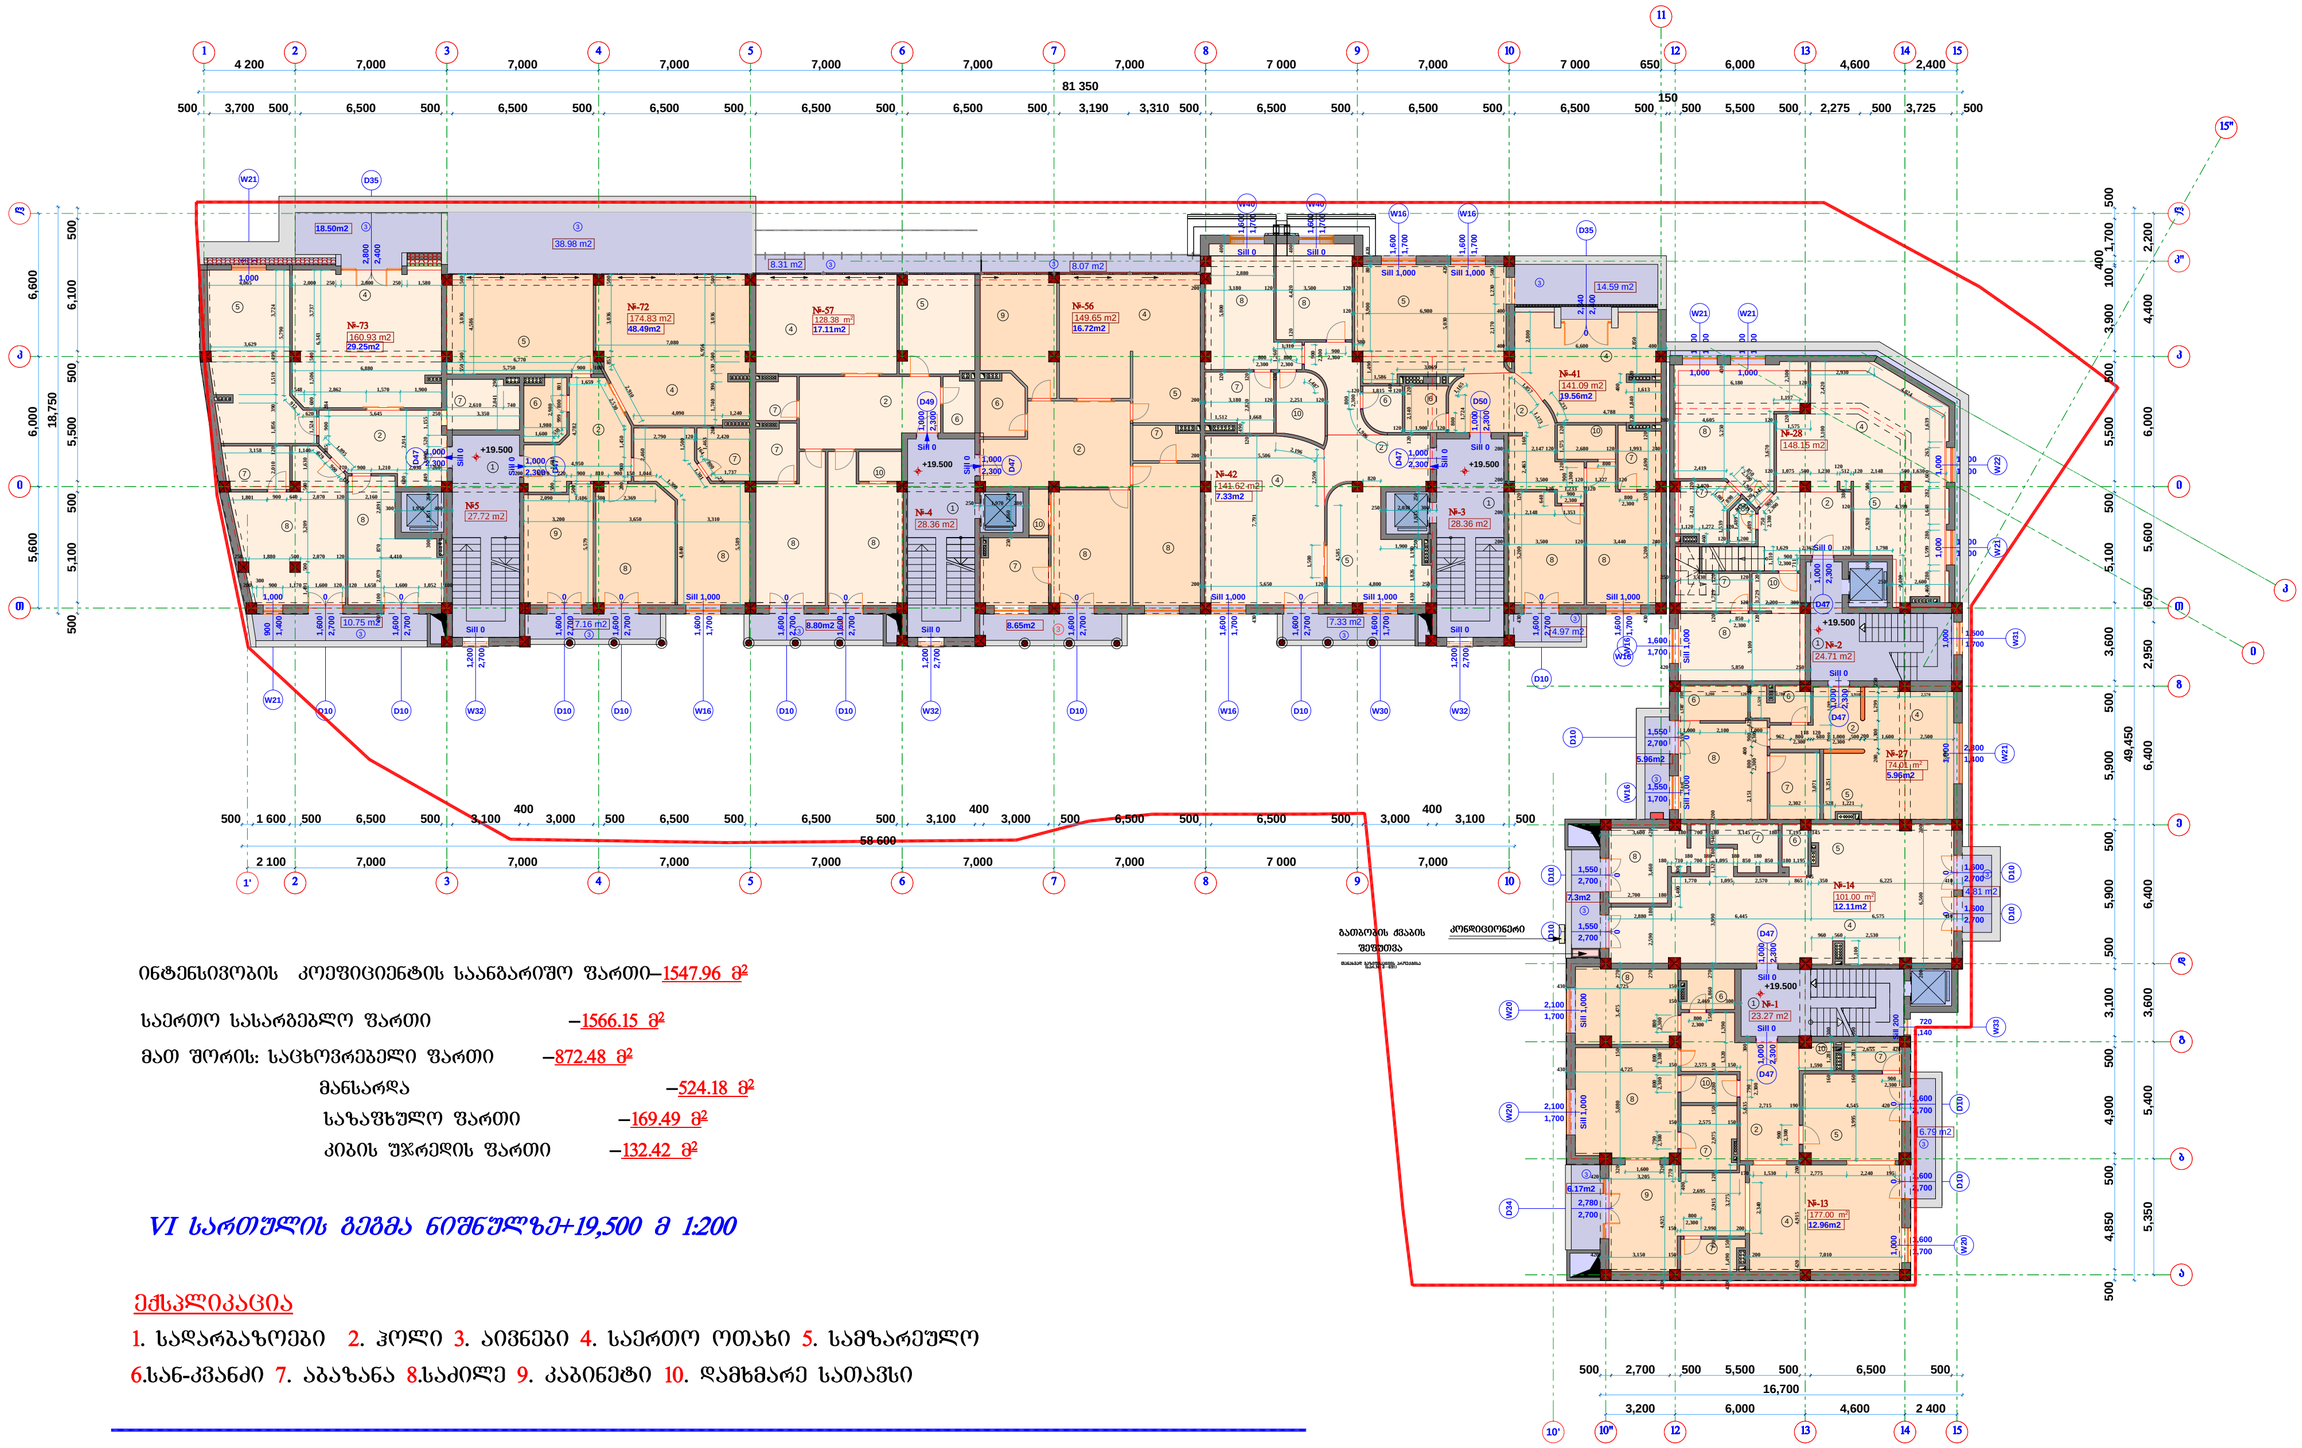

ინტენსივობის კოეფიციენტის საანგარიშო ფართი–1547.96 მ²

საერთო სასარგებლო ფართი –1566.15 მ²

მათ შორის: საცხოვრებელი ფართი –872.48 მ²

მანსარდა –524.18 მ²

საზაფხულო ფართი –169.49 მ²

კიბის უჯრედის ფართი –132.42 მ²

VI სართულის გეგმა ნიშნულზე+19,500 მ 1:200

ექსპლიკაცია

1. სადარბაზოები 2. ჰოლი 3. აივნები 4. საერთო ოთახი 5. სამზარეულო
6.სან-კვანძი 7. აბაზანა 8.საძილე 9. კაბინეტი 10. დამხმარე სათავსი

ხელმძღვანელი		ა.რაზმაძე	ამაღლების ქუჩაზე (ყოფილი დავითაფვილი) მრავალბინიანი, მრავალფუნქციური სასხოვრებელი სახლის პროექტი	სტადია	ფურც.	სულ.
პრ. მთ. არქ.		მ. ჩხაიძე		პრ.	10	21
პრ. ავტორი		მ. ჩხაიძე				
შეასრულა		ზ. მეფანიშვილი	VI სართულის გეგმა მ 1:200			
ქონსტრუქტორი						

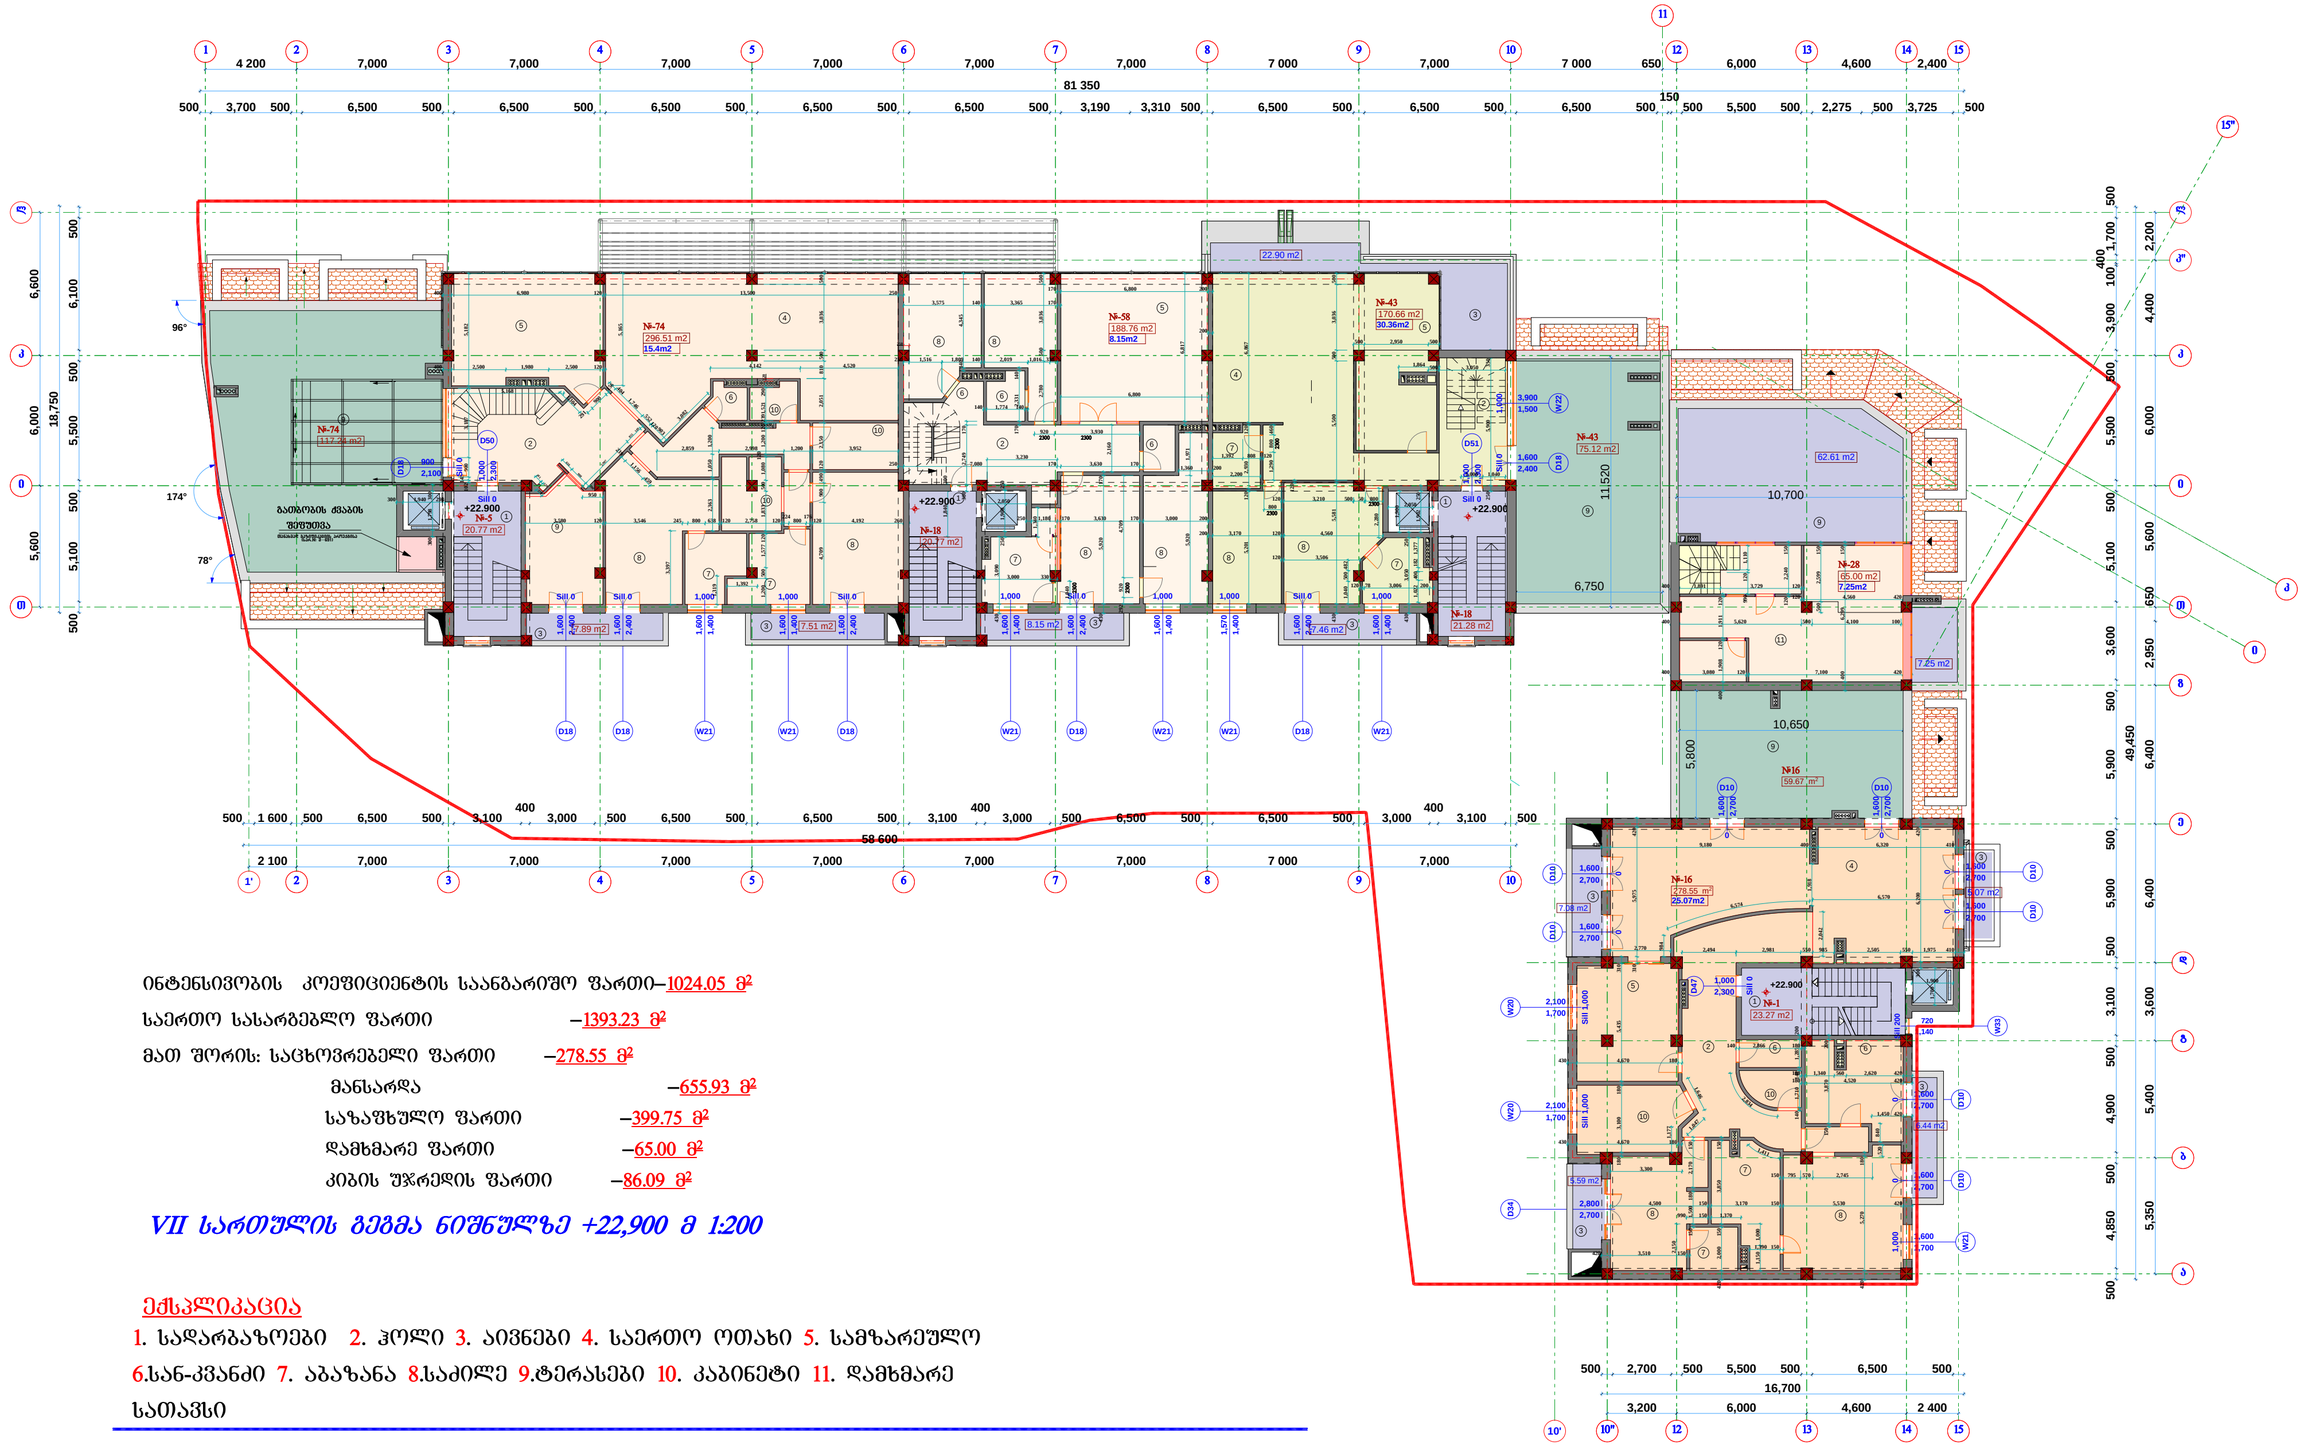

ინტენსივობის კოეფიციენტის საანგარიშო ფართი–1024.05 მ²

საერთო სასარგებლო ფართი –1393.23 მ²

მათ შორის: საცხოვრებელი ფართი –278.55 მ²

მანსარდა –655.93 მ²

საზაფხულო ფართი –399.75 მ²

დამხმარე ფართი –65.00 მ²

კიბის უჯრედის ფართი –86.09 მ²

VII სართულის გეგმა ნიშნულზე +22,900 მ 1:200

ექსპლიკაცია

1. სადარბაზოები 2. ჰოლი 3. აივნები 4. საერთო ოთახი 5. სამზარეულო 6.სან-კვანძი 7. აბაზანა 8.საძილე 9.ტერასები 10. კაბინეტი 11. დამხმარე სათავსი

ხელმძღვანელი		ა.რაზმაძე	ამაღლების ქუჩაზე (ყოფილი დავითაშვილი) მრავალბინიანი, მრავალფუნქციური სახლის პროექტი	სტადია	ფურც.	სულ.
პრ. მთ. არქ.		მ. ჩხაიძე		პრ.	11	21
პრ. აკმორი		მ. ჩხაიძე				
შეასრულა		ზ. მემანიშვილი	VII სართულის გეგმა მ 1:200	XXI		
კონსტრუქტორი						

მანსარდის სართულის გეგმა
ნიშნულზე +26,30

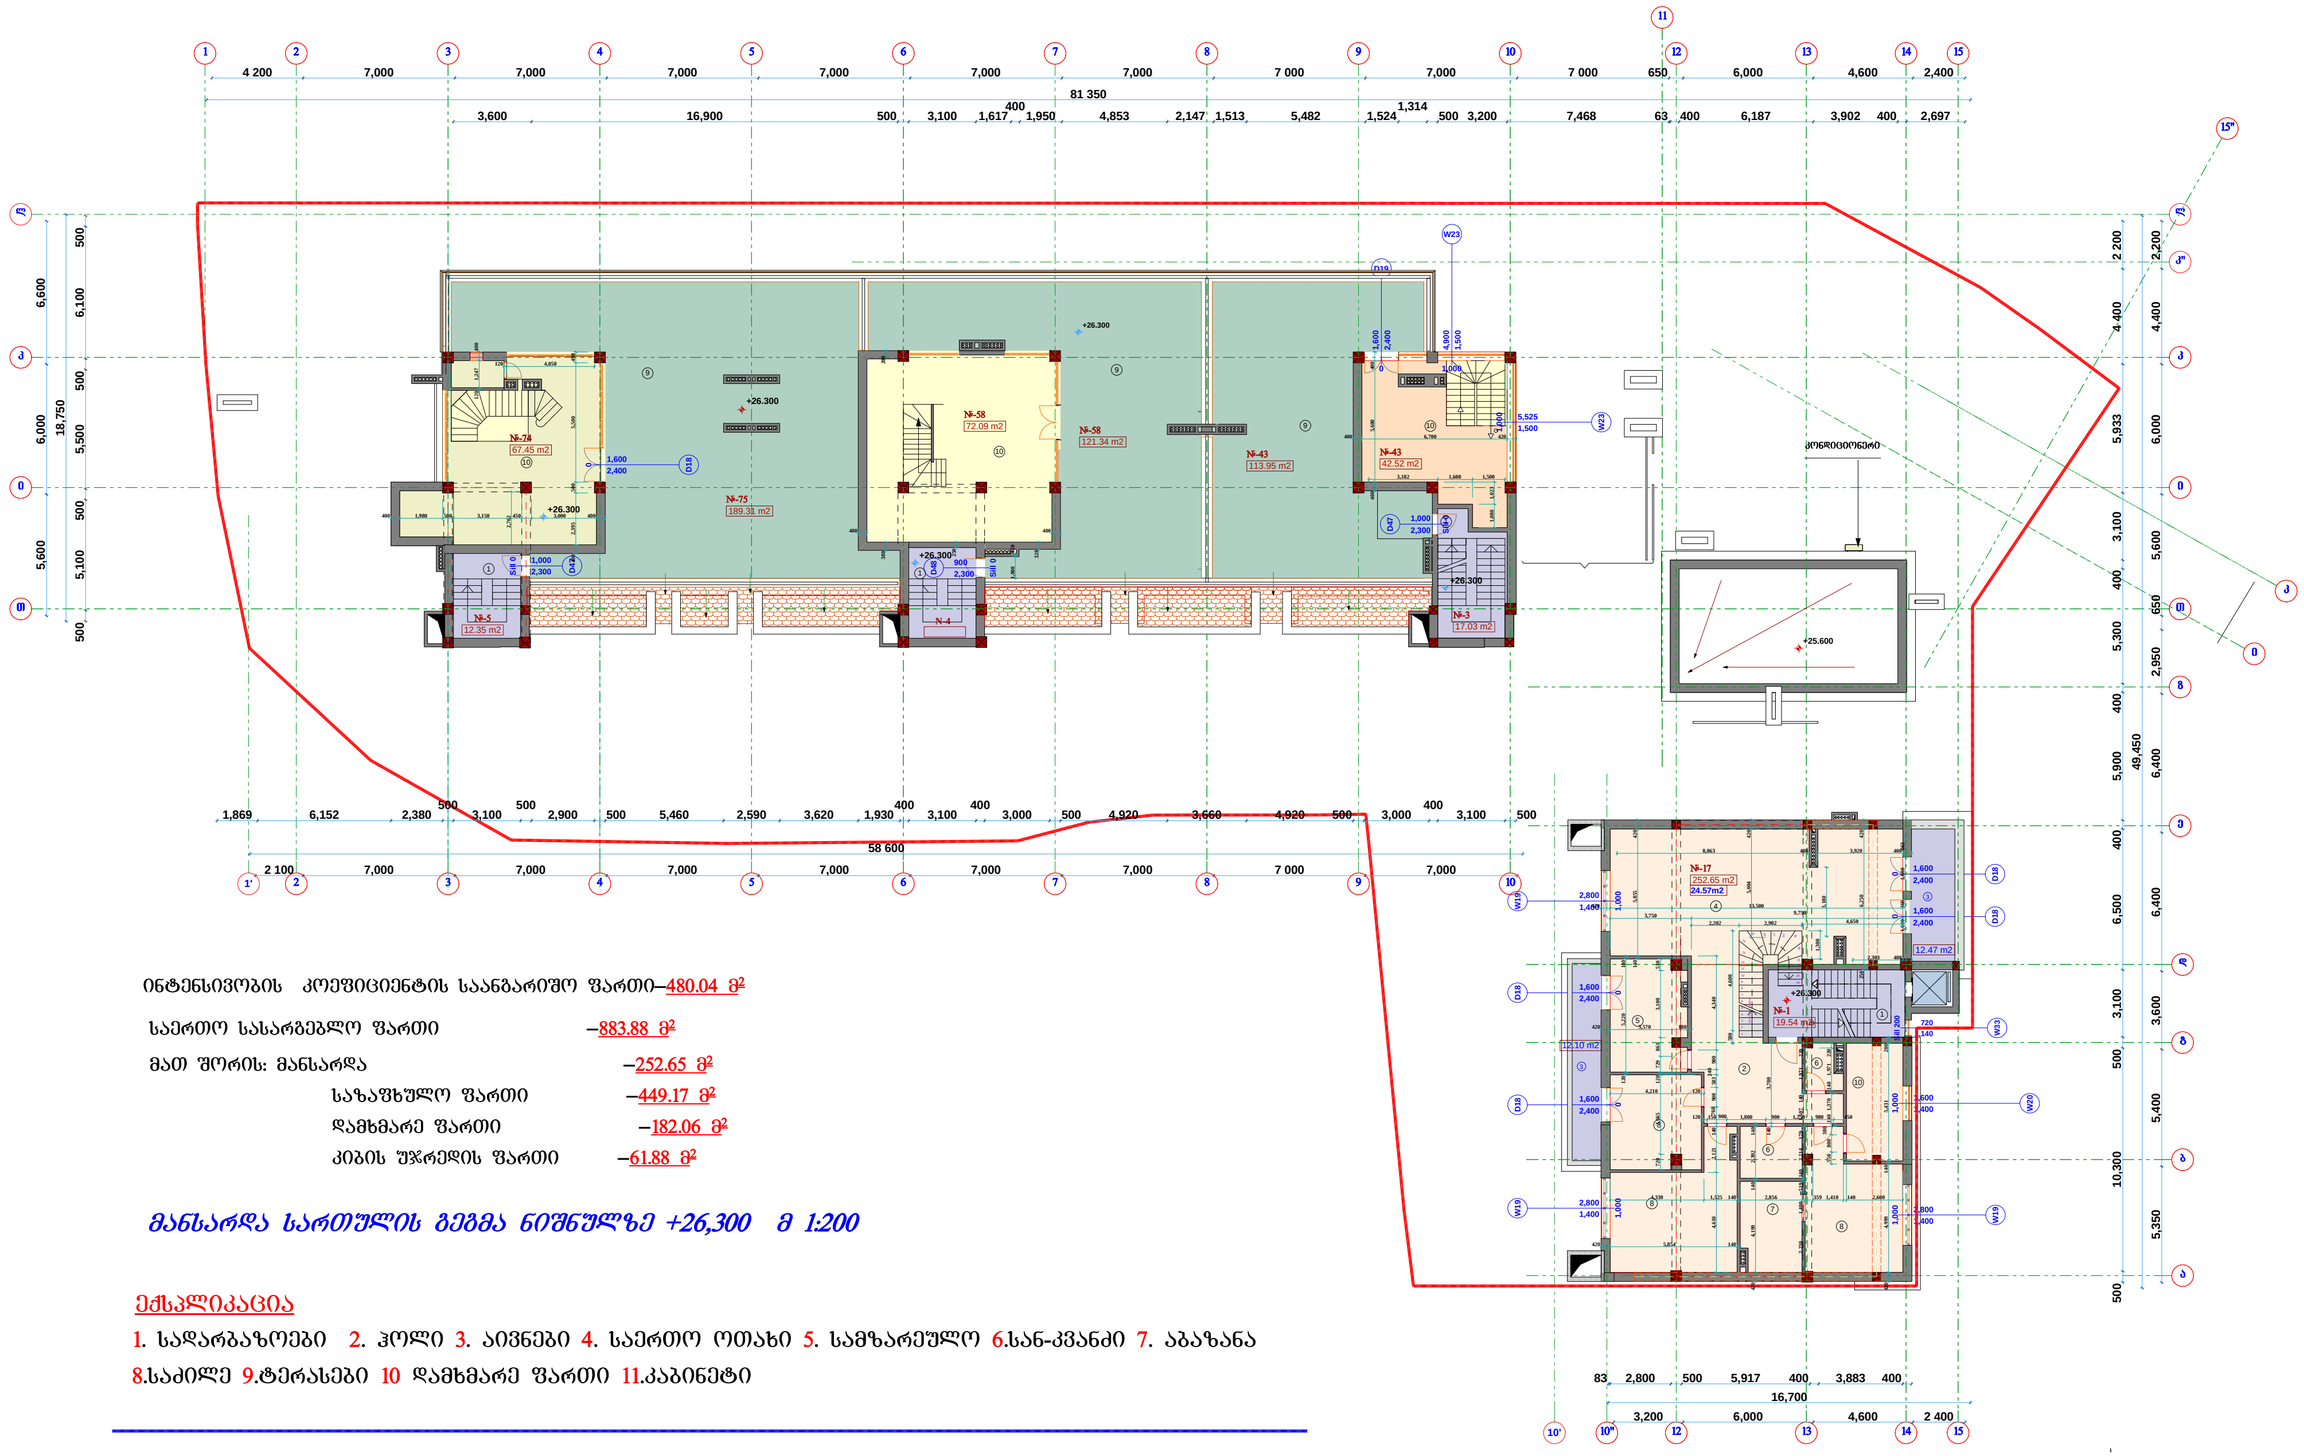
№-74
67.45 m2
№-58
72.09 m2
№-58
121.34 m2
№-43
113.95 m2
№-43
42.52 m2
№-75
189.31 m2
№-5
12.35 m2
№-4
№-3
17.03 m2
№-17
252.65 m2
24.57m2
12.47 m2
12.10 m2
№-1
19.54 m2
+26.300
+25.600
W23
W22
W20
W19
D18
D42
D43
D38
5,525
1,500
1,600
2,400
1,000
2,300
4,900
1,500
2,800
1,400
720
140
906
2,300
1,000
2,300
1,600
2,400
1,000
2,300
1,000
2,300
1,600
2,400
1,600
2,400
1,600
2,400
1,600
2,400
2,800
1,400
2,800
1,400
2,800
1,400
2,800
1,400
1,600
2,400
1,600
2,400
1,600
2

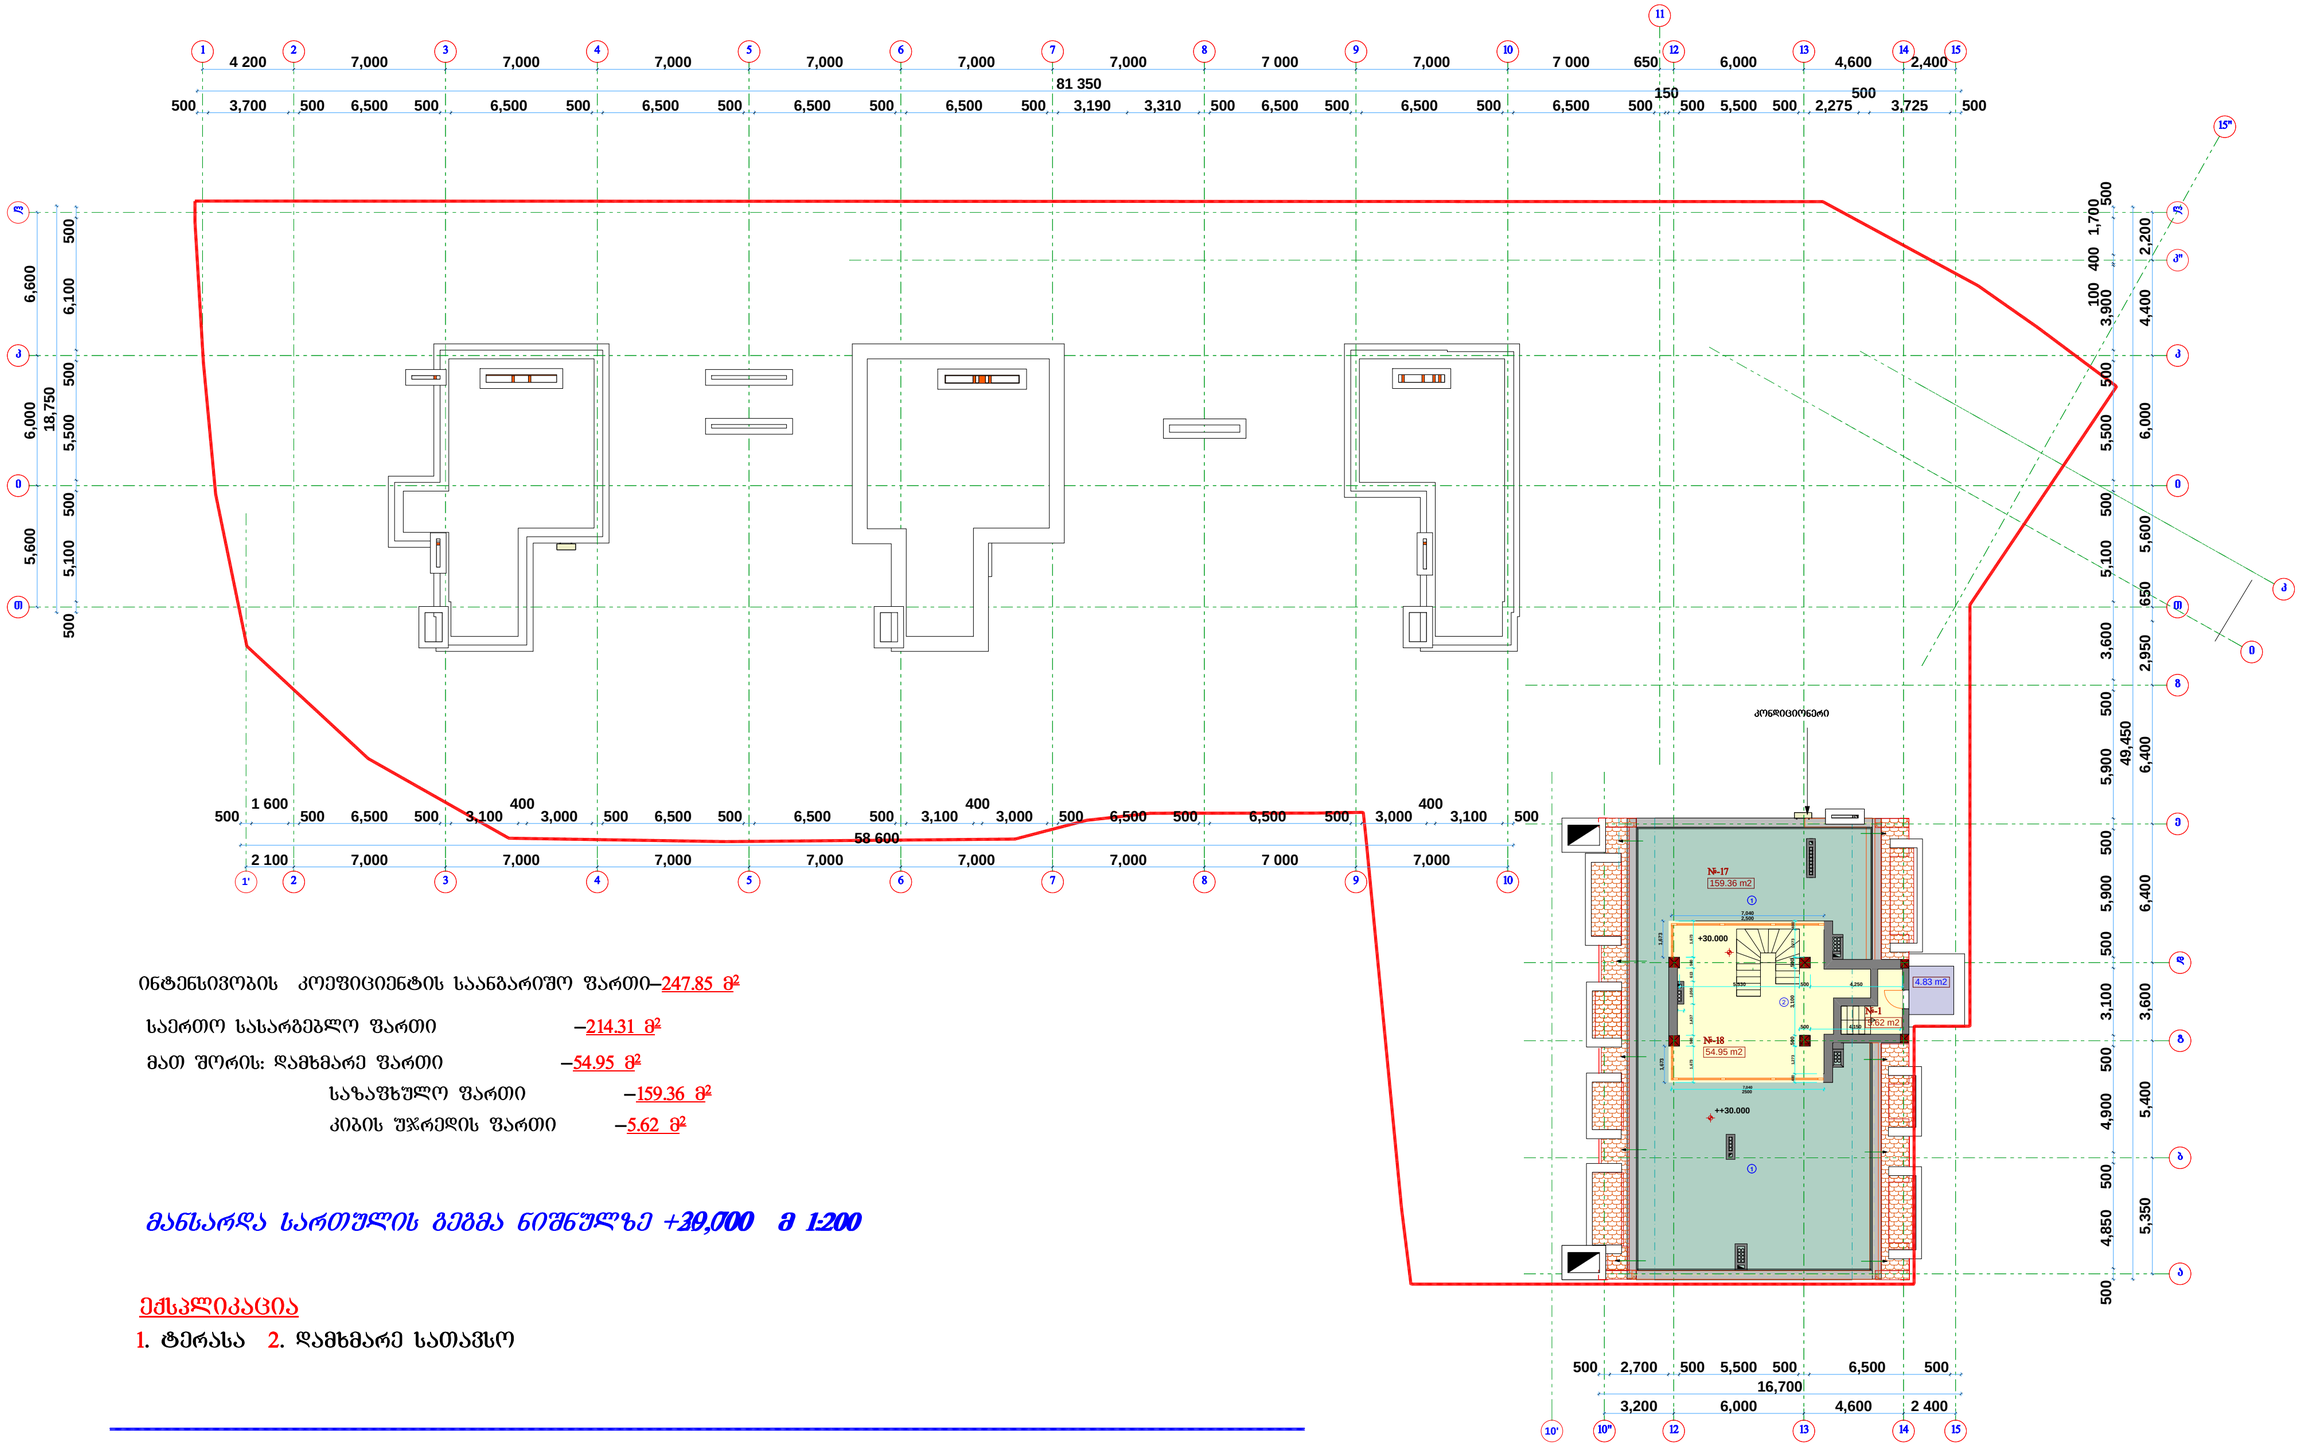

ინტენსივობის კოეფიციენტის საანგარიშო ფართი–247.85 მ²

საერთო სასარგებლო ფართი –214.31 მ²

მათ შორის: დამხმარე ფართი –54.95 მ²

საზაფხულო ფართი –159.36 მ²

კიბის უჯრედის ფართი –5.62 მ²

მანსარდა სართულის გეგმა ნიშნულზე +29,700 მ 1:200

ექსპლიკაცია

1. ტერასა 2. დამხმარე სათავსო

სვლმკდვანელი		ა.რაზმაძე	ამაღლების ქუჩაზე (ყოფილი დავითაშვილი) მრავალბინიანი, მრავალფუნქციური სახლის პროექტი	სტადია	ფურცი.	სულ.
არ. მთ. არქ.		მ. ჩხაიძე		პრ.	13	21
პრ. აუტორი		მ. ჩხაიძე				
შეასრულა		ზ. მეფანიშვილი	მანსარდა სართულის გეგმა მ 1:200			
კონსტრუქტორი						