ფასადი ღერძებში 15-1 მ 1:200

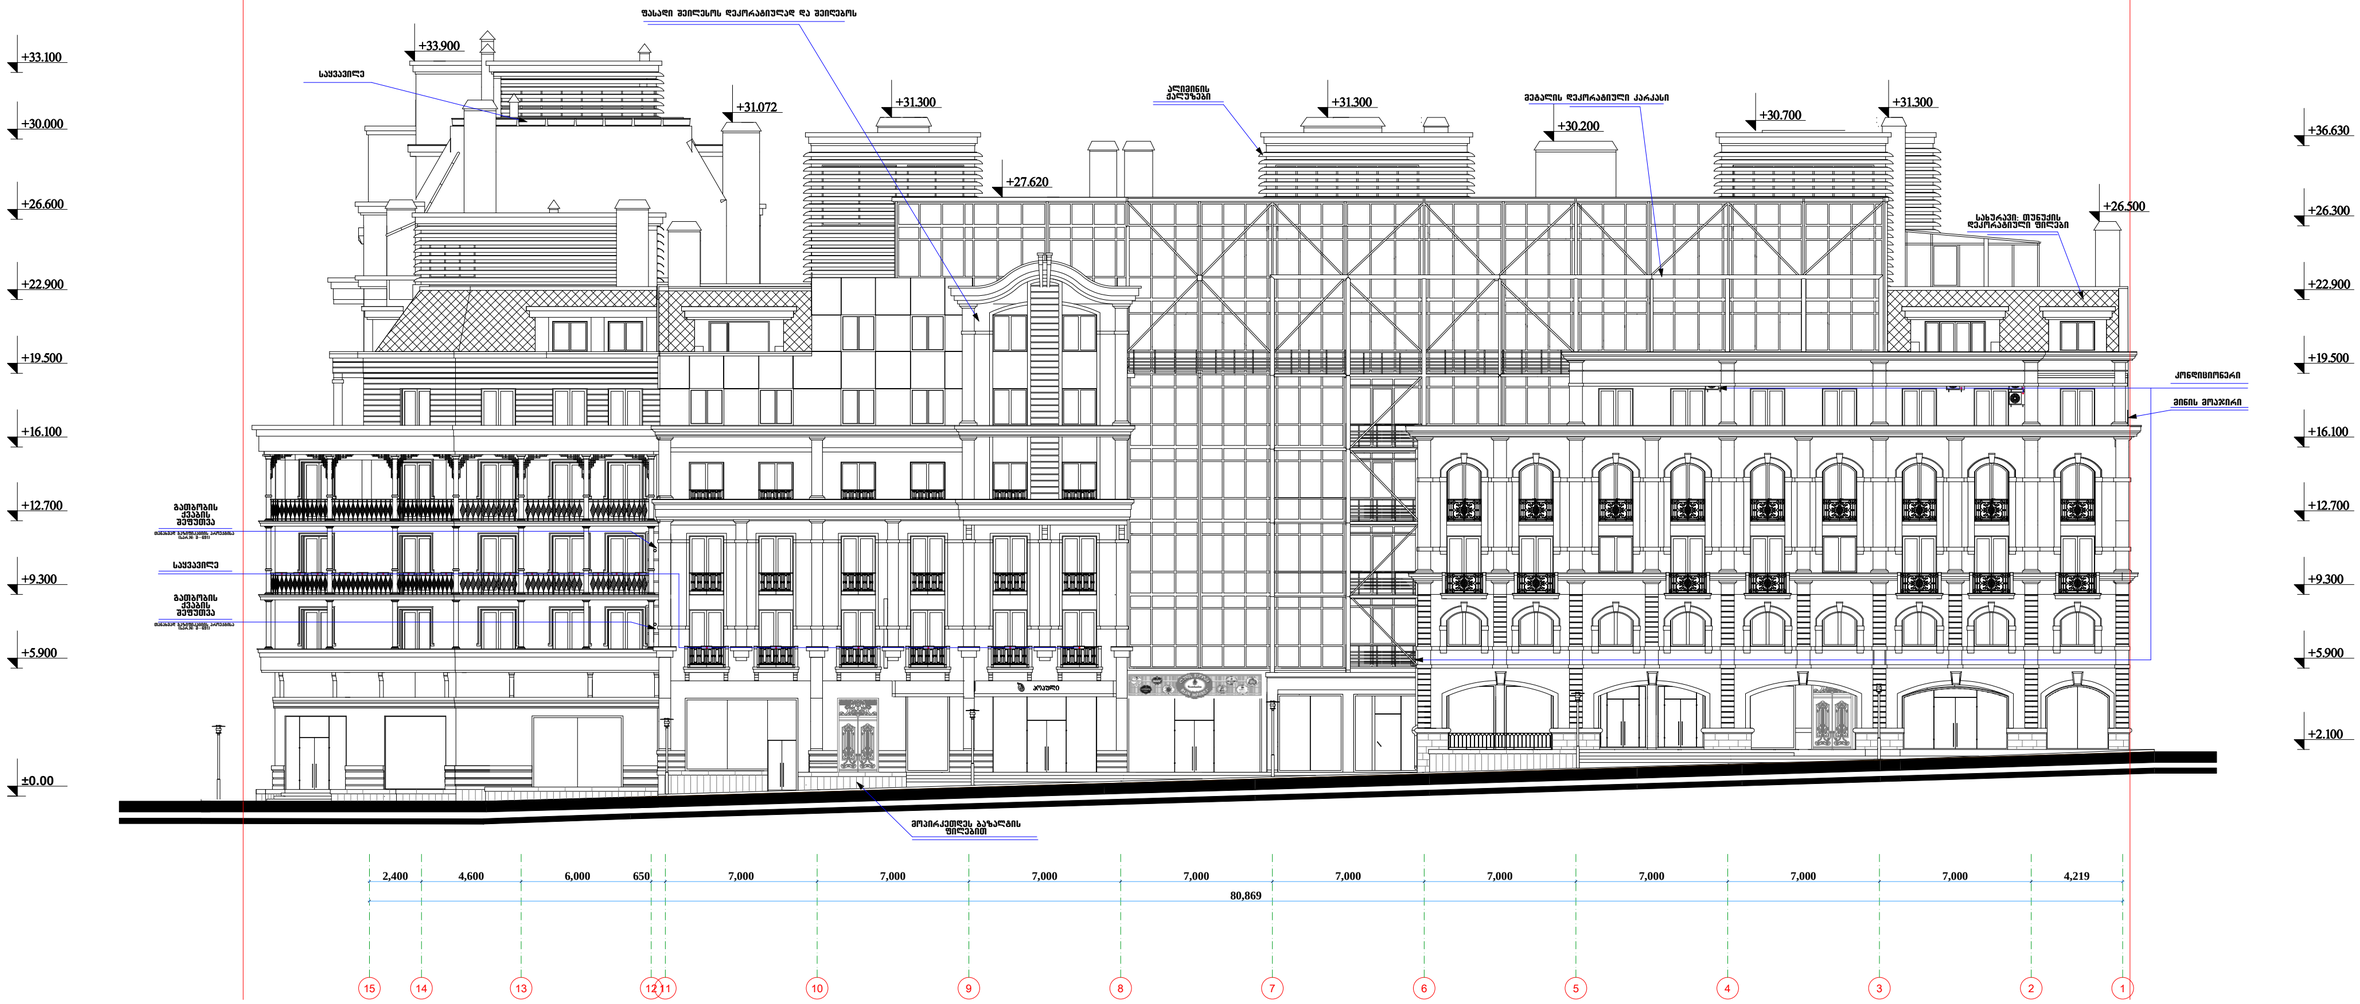

ხელმძღვანელი		ა.რაზმაძე	აბანოების ქუჩაზე (ყოფილი ლენინაშვილი) მრავალბინიანი, მრავალფუნქციური საცხოვრებელი სახლის პროექტი	სტადია	ფურც.	სულ.
პრ. მთ. პრძ.		ვ. ჩხაიძე		პრ.	5	21
პრ. პეპორი		ვ. ჩხაიძე				
შესრულა		ზ. მეფარიშვილი	ფასადი ღერძებში 15-1 მ 1:200	L.T.D. "ESKIZ XXI"		
კონსტრუქტორი						

ჭრილი 3-3 მ 1:200

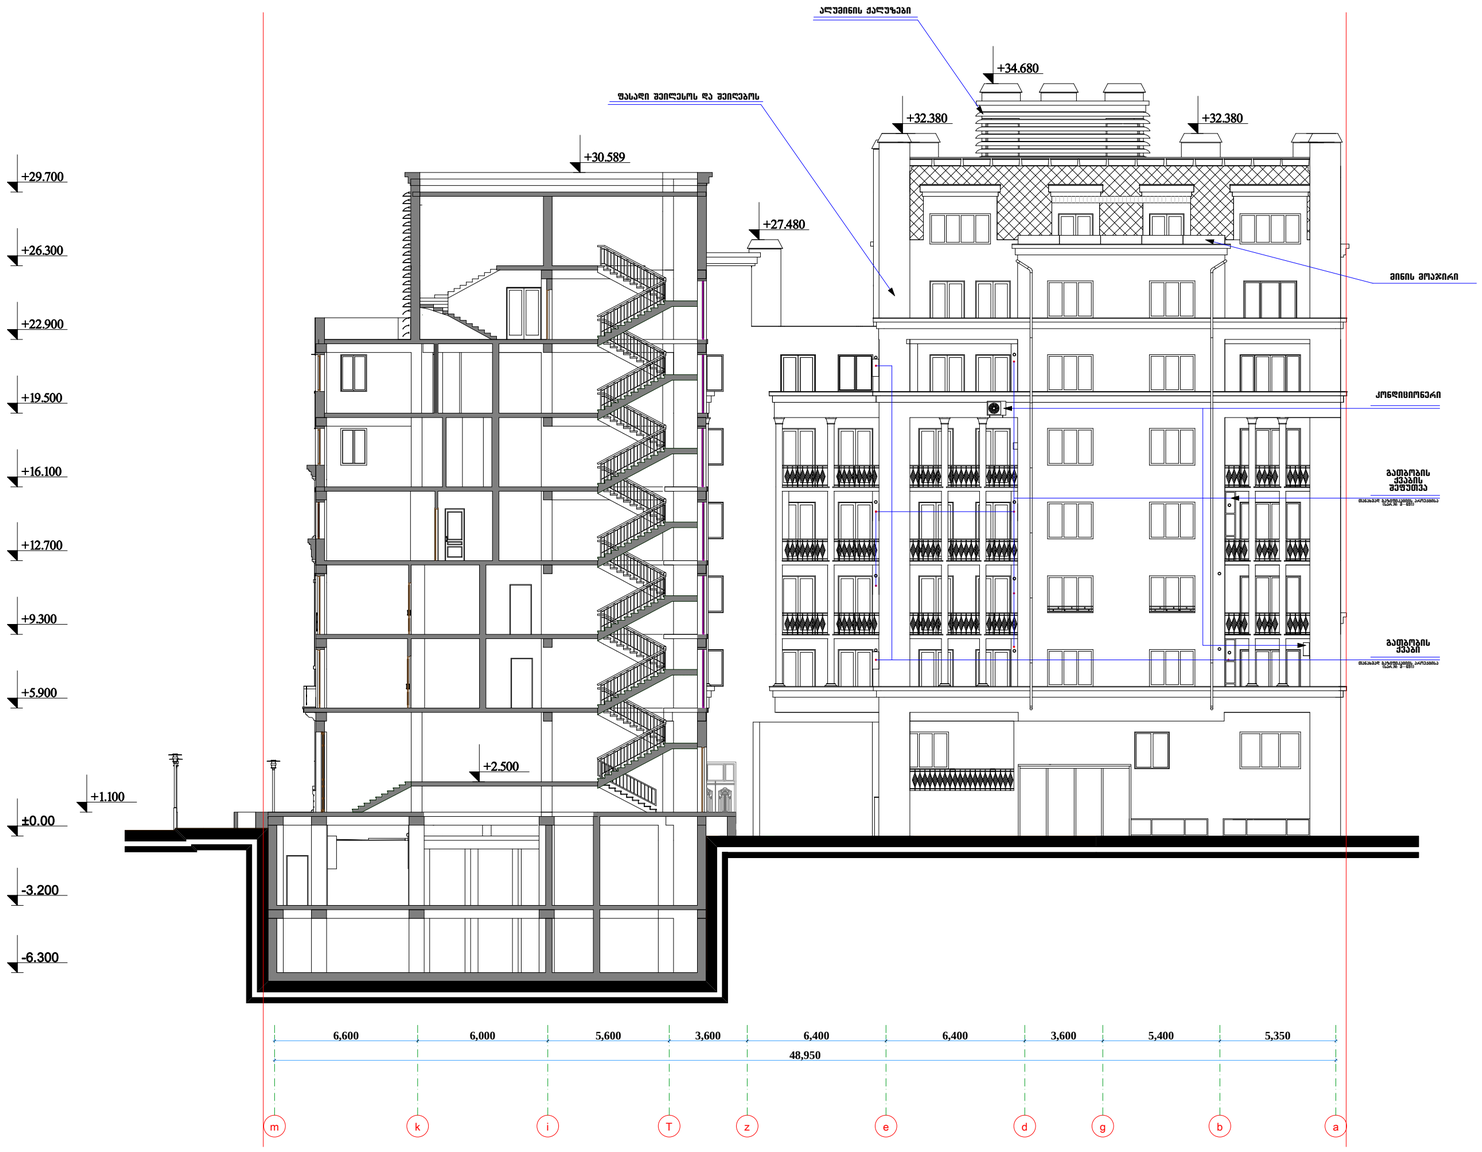

ხელმძღვანელი		ა.რაზმაძე	ამაღლების ქუჩაზე (ყოფილი დავითაშვილი) მრავალბინიანი, მრავალფუნქციური საცხოვრებელი სახლის პროექტი	სტადია	ფურც.	სულ.
პრ. მთ. არქ.		მ. ჩხაიძე		პრ.	5	21
პრ. აუტორი		მ. ჩხაიძე				
შეასრულა		ზ. მეშანიშვილი	ჭრილი 3-3 მ 1:200	L.T.D. "ESKIZI XXI"		
ქონსტრუქტორი						

ჭრილი 4-4 მ 1:200

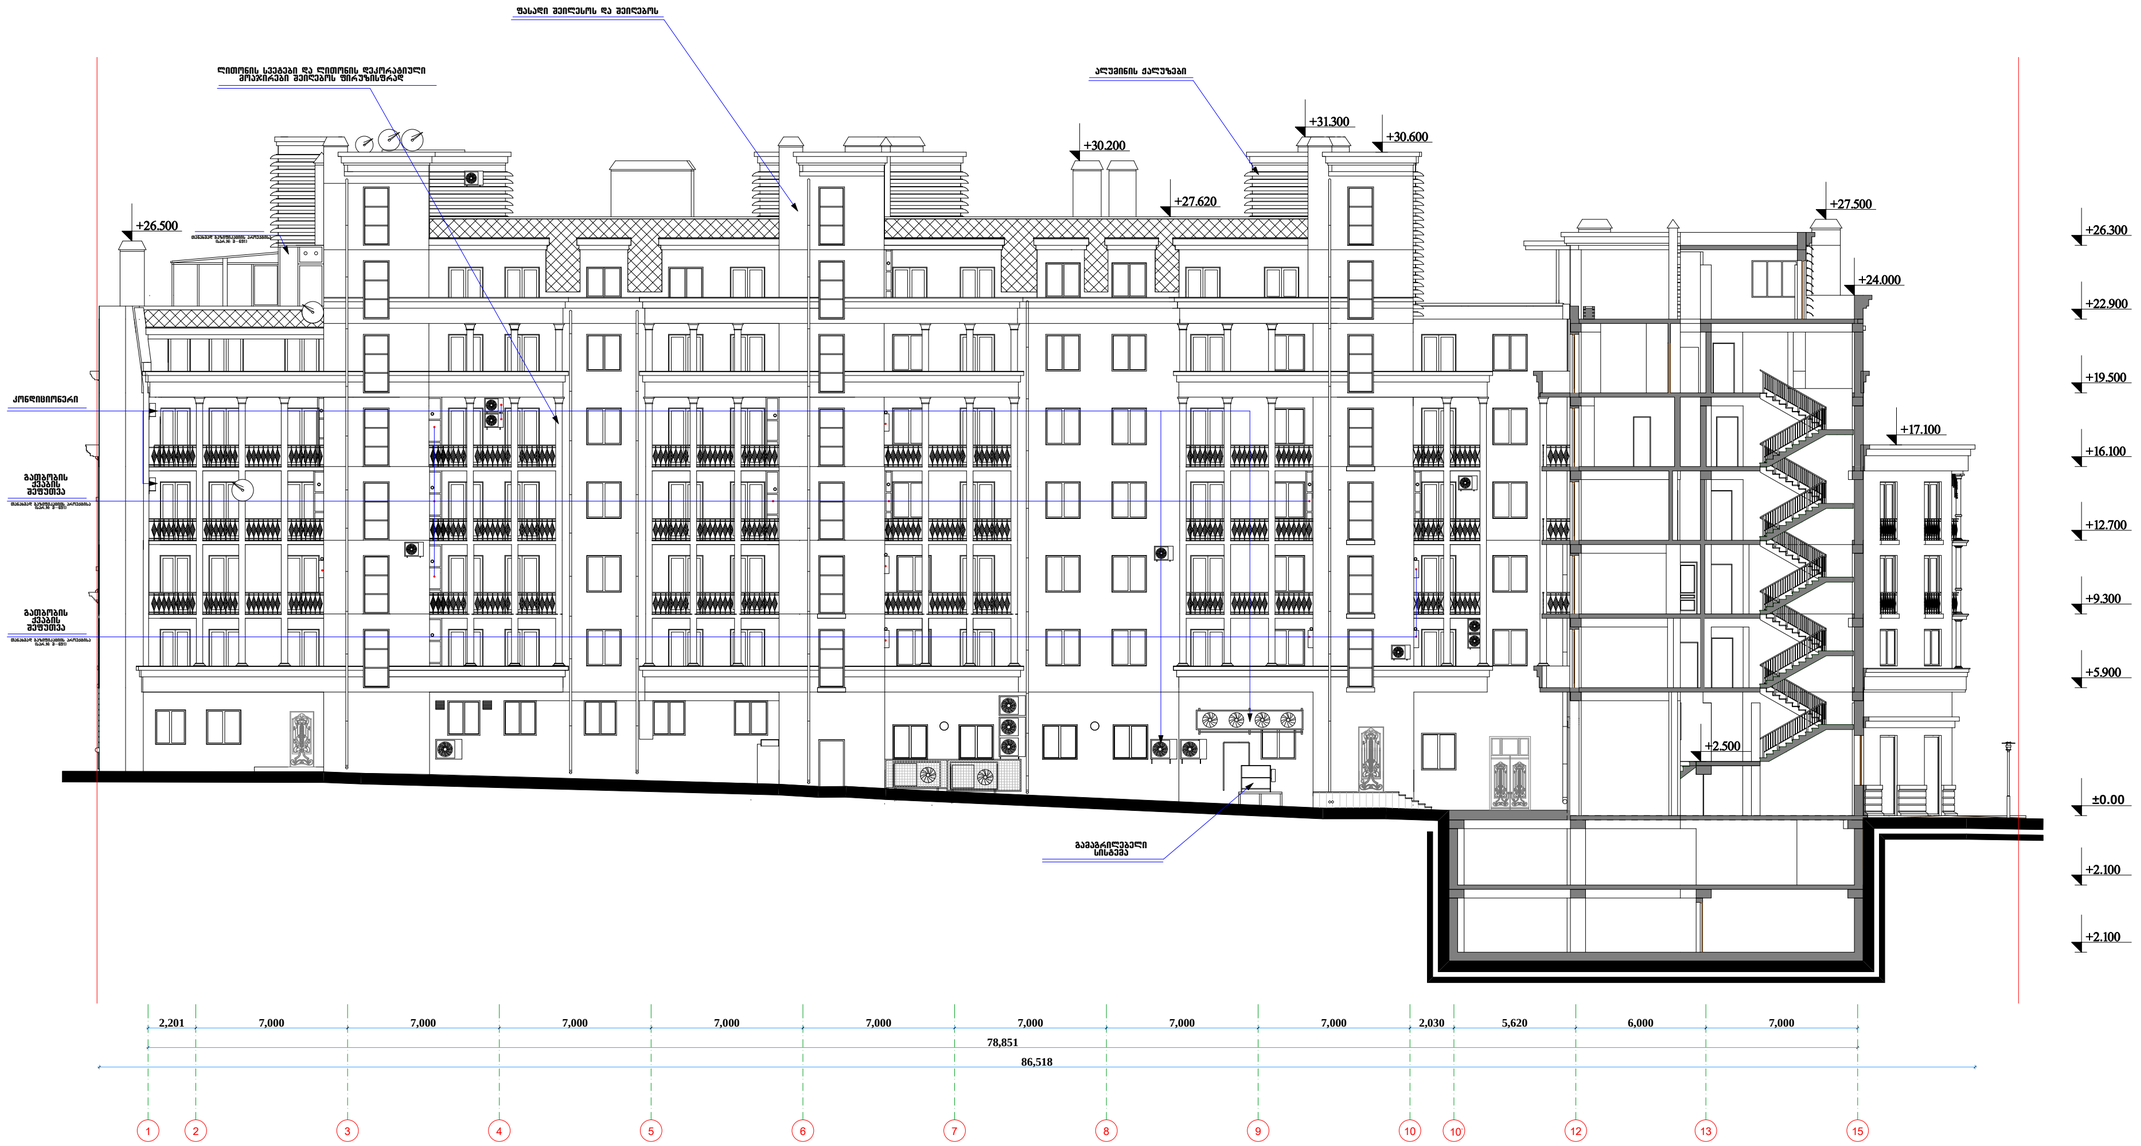

ხელმძღვანელი		ა.არაზმაძე	ავალღების ქუჩაზე (ყოფილი ღავითიანების) მრავალბინიანი, მრავალფუნქციური საცხოვრებელი სახლის პროექტი	სტადია	ფურც.	სულ.
პრ. მთ. არქ.		ვ. ჩხაიძე		პრ.	5	21
პრ. კვებრი		ვ. ჩხაიძე				
შესრულება		ზ. მეველიშვილი	ჭრილი 4-4 მ 1:200	L.T.D. "ESKIZ XXI"		
კონსტრუქტორი						

ფასადი ღერძებში ა-ლ მ 1:200

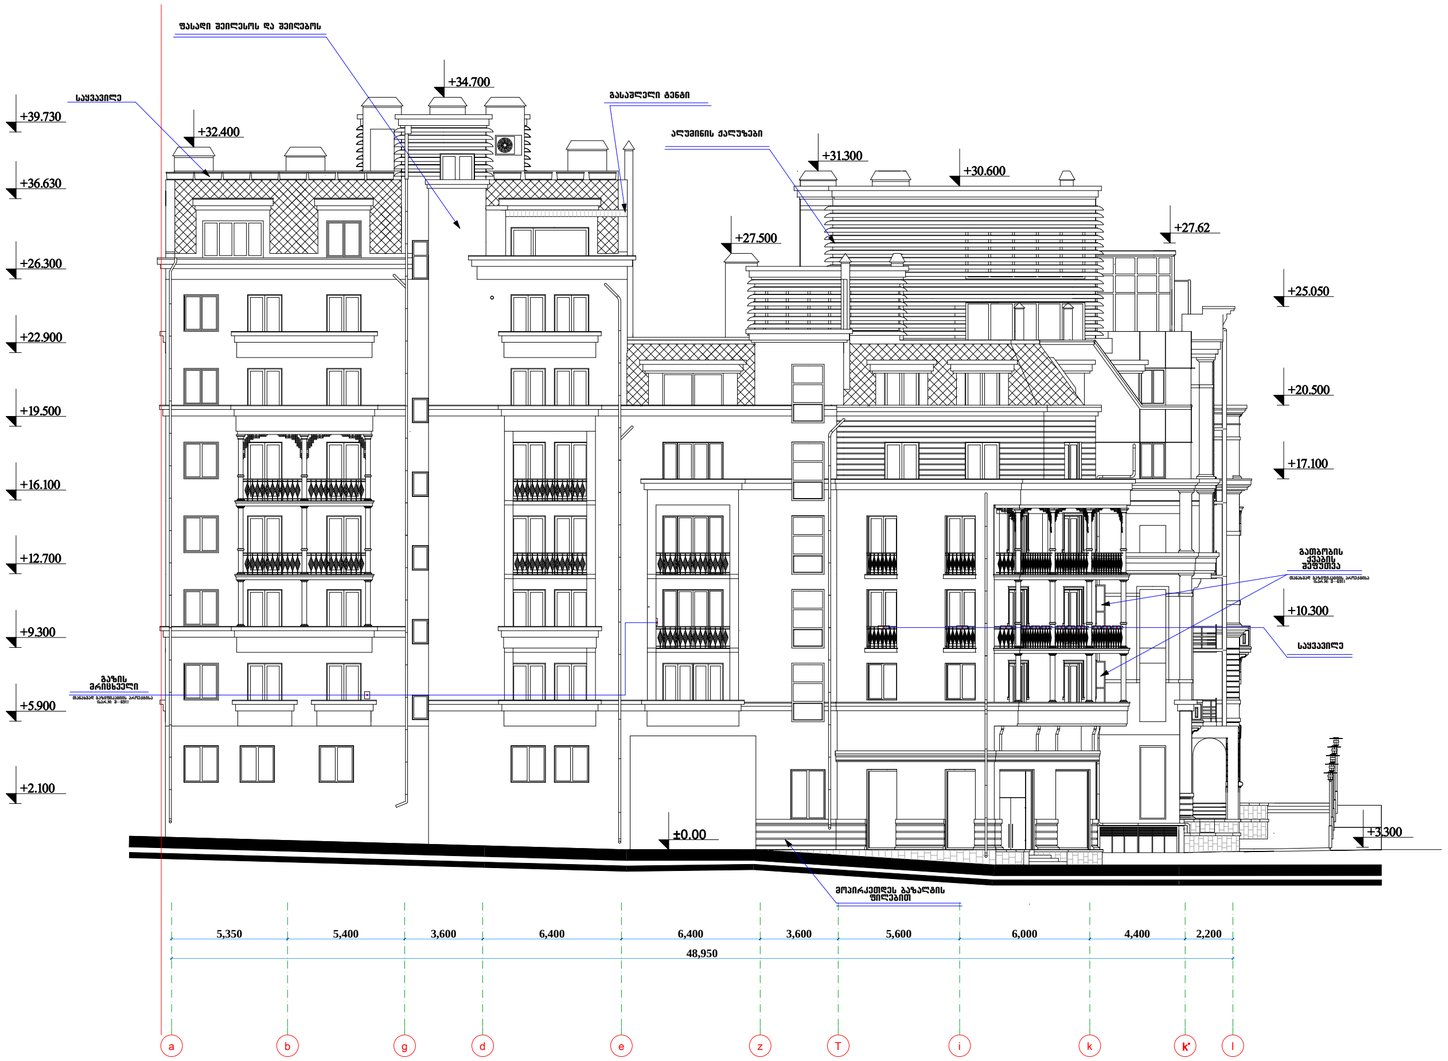

ხელმძღვანელი		ა.რაზმაძე	ამაღლების ქუჩაზე (ყოფილი დავითაშვილი) მრავალბინიანი, მრავალფუნქციური საცხოვრებელი სახლის პროექტი	სტადია	ფურც.	სულ.
პრ. მთ. არქ.		მ. ჩხაიძე		პრ.	5	21
პრ. აპტორი		მ. ჩხაიძე				
შეასრულა		ზ. მემანიშვილი	ფასადი ღერძებში ა-ლ მ 1:200	L.T.D. "ESKIZI XXI"		
ქონსტრუქტორი						