პროექტის შემადგენლობა

1. ვ.გ.-1 გენგეგმა
2. ვ.გ.-2 განივი ჭრილები №№ 1-1, 2-2
3. ვ.გ.-3 განივი ჭრილები №№ 3-3, 4-4
4. ვ.გ.-4 განივი ჭრილები №№ 5-5, 6-6
5. ვ.გ.-5 განივი ჭრილები №№ 7-7, 8-8
6. ვ.გ.-6 განივი ჭრილი №№ 9-9, 10-10
7. ვ.გ.-7 მიწის სამუშაოთა მოცულობების გამოთვლის უწყისი. გზის და სარინელის კონსტრუქციები
8. ვ.გ.-8 სამუშაოთა მოცულობების უწყისი

პირობითი აღნიშვნები

- გზები, მოედნები
- 416.20 / 415.40 — საპროექტო ნიშნულები / მიწის ნიშნულები
- 415.30 — საპროექტო ნიშნულები
- 1.0% / 6.0 — ქანობები (%) / მანძილები (მ)
- ატმოსფერული წყლების ჩადინების მიმართულება
- ქანობების გადატეხვის ადგილები

CONSTRUCTOR +
Civil and industrial engineering company

საპროექტო ორგანიზაცია:
შ.პ.ს. "კონსტრუქტორი +"

ტერიტორიის ვერტიკალური გეგმარება

ნახაზის დასახელება:
გენგეგმა

პროექტი:
მრავალფუნქციური კომპლექსი
ბლოკი 2

დამკვეთი:
შ.პ.ს. "დრიმ პალასი"

მისამართი:
ქ. თბილისი, დიღმის სანაპიროლო საცხელი მეურნეობა.
ს/კ 01.72.14.009.523

პროექტის სტატუსი:	თარიღი:
ახალი მშენებლობა	2021/09/28

შემსრულებლები:		
დირექტორი	ნ. ვაშლაძე	
შესრულა	ვ. მაღრაძე	

მასშტაბი:	ფურც. რაოდ.	ფურცლ. ზომა
1:500	8	2

ფურცლის № 3.გ.-1

გან. № 1-1

წყრ = 0.8 მ
წყრ = 2.5 მ
წყრ = 2.8 მ
წყრ = 2.3 მ

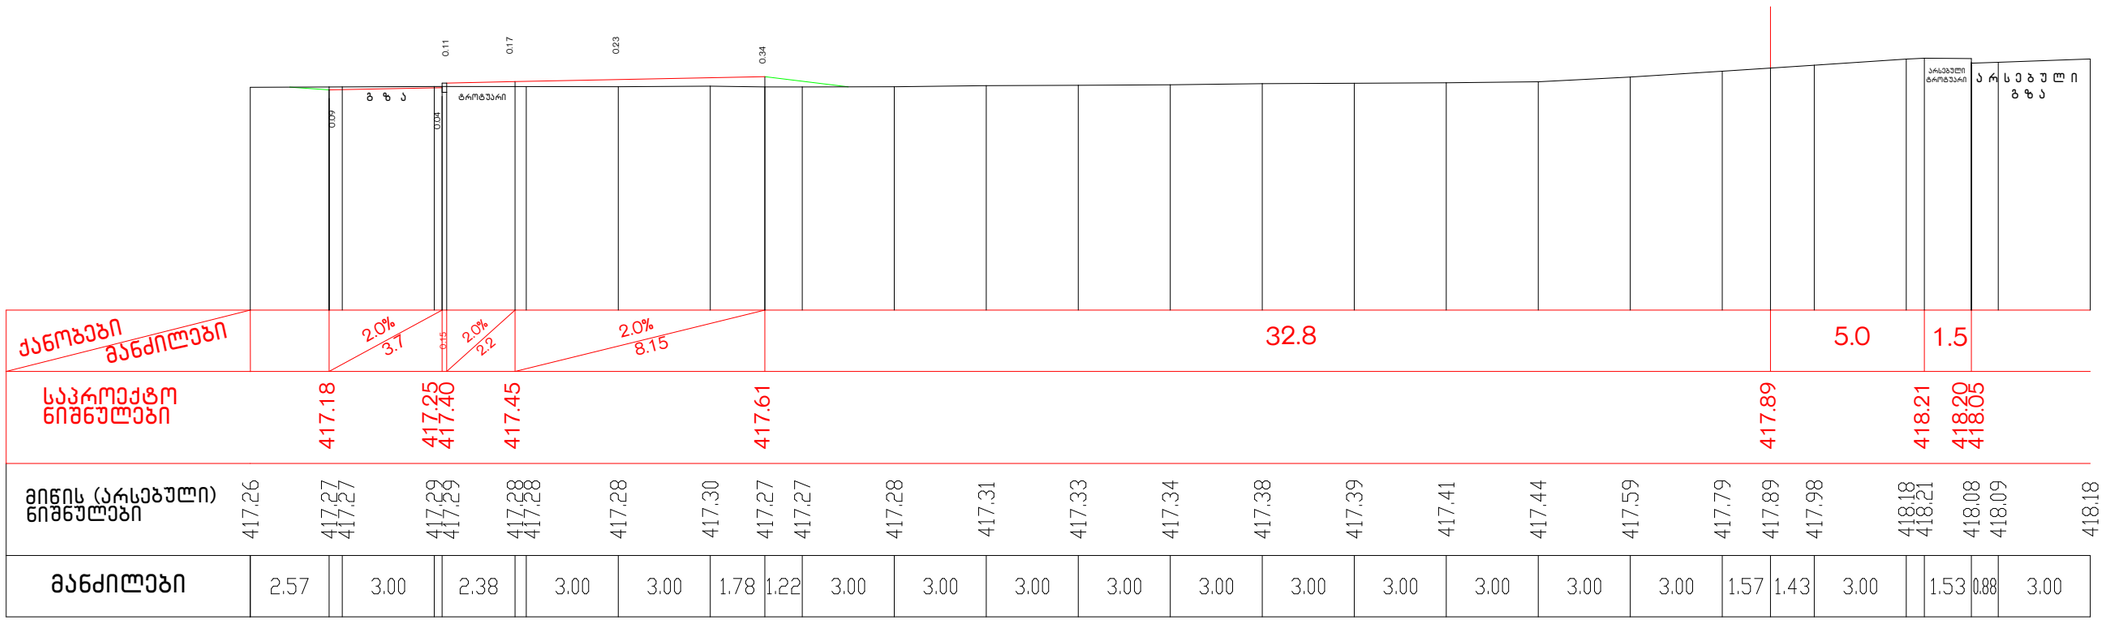

გან. № 2-2

წყრ = 2.0 მ
წყრ = 6.5 მ
წყრ = 1.4 მ
წყრ = 4.0 მ

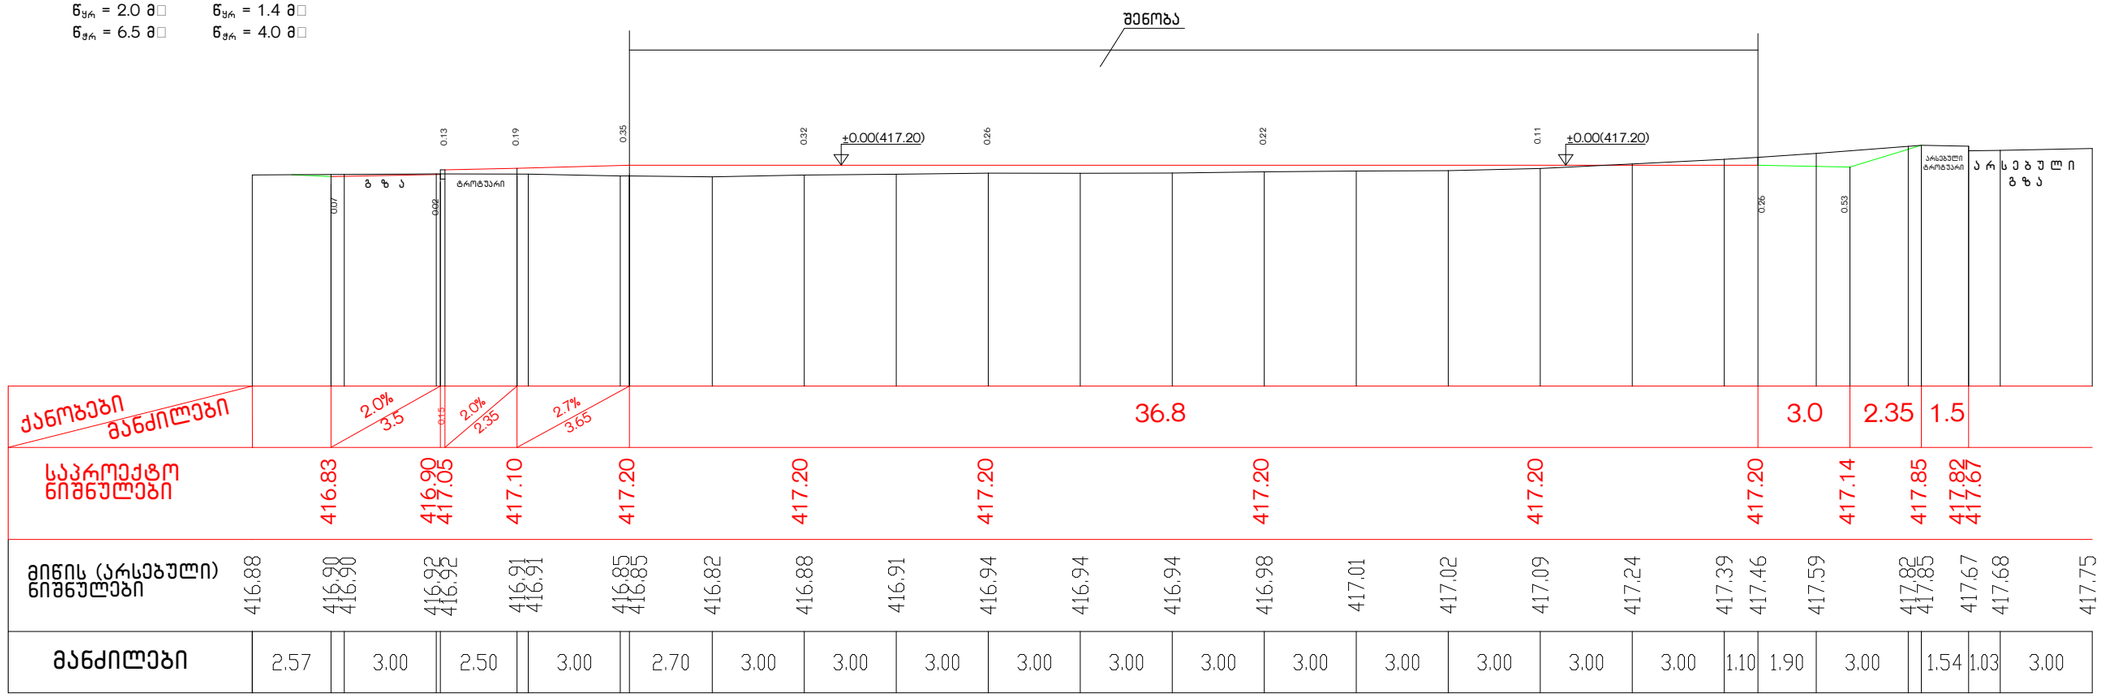

CONSTRUCTOR +
Civil and industrial engineering company

საპროექტო ორგანიზაცია:

შ.პ.ს. "კონსტრუქტორი +"

ტერიტორიის ვერტიკალური გეგმარება

ნახაზის დასახელება:

განივი ჭრილები №№ 1-1, 2-2

პროექტი:

მრავალფუნქციური
კომპლექსი
ბლოკი 2

დამკვეთი:

შ.პ.ს. "დრიმ პალასი"

მისამართი:

ქ. თბილისი, დიღმის
სანაოსნო სასტელი
მეურნეობა.
ს/კ 01.72.14.009.523

პროექტის სტატუსი:	თარიღი:
ახალი მშენებლობა	2021/09/28

შემსრულებლები:

დირექტორი	ნ. მუმლაძე	
შემსრულა	შ. მაღრაძე	

მასშტაბი:	ფურც. რაოდ.	ფურცლ. ზომა
1:200	8	3

ფურცლის № 3.გ.-2

განივი №№ 3-3

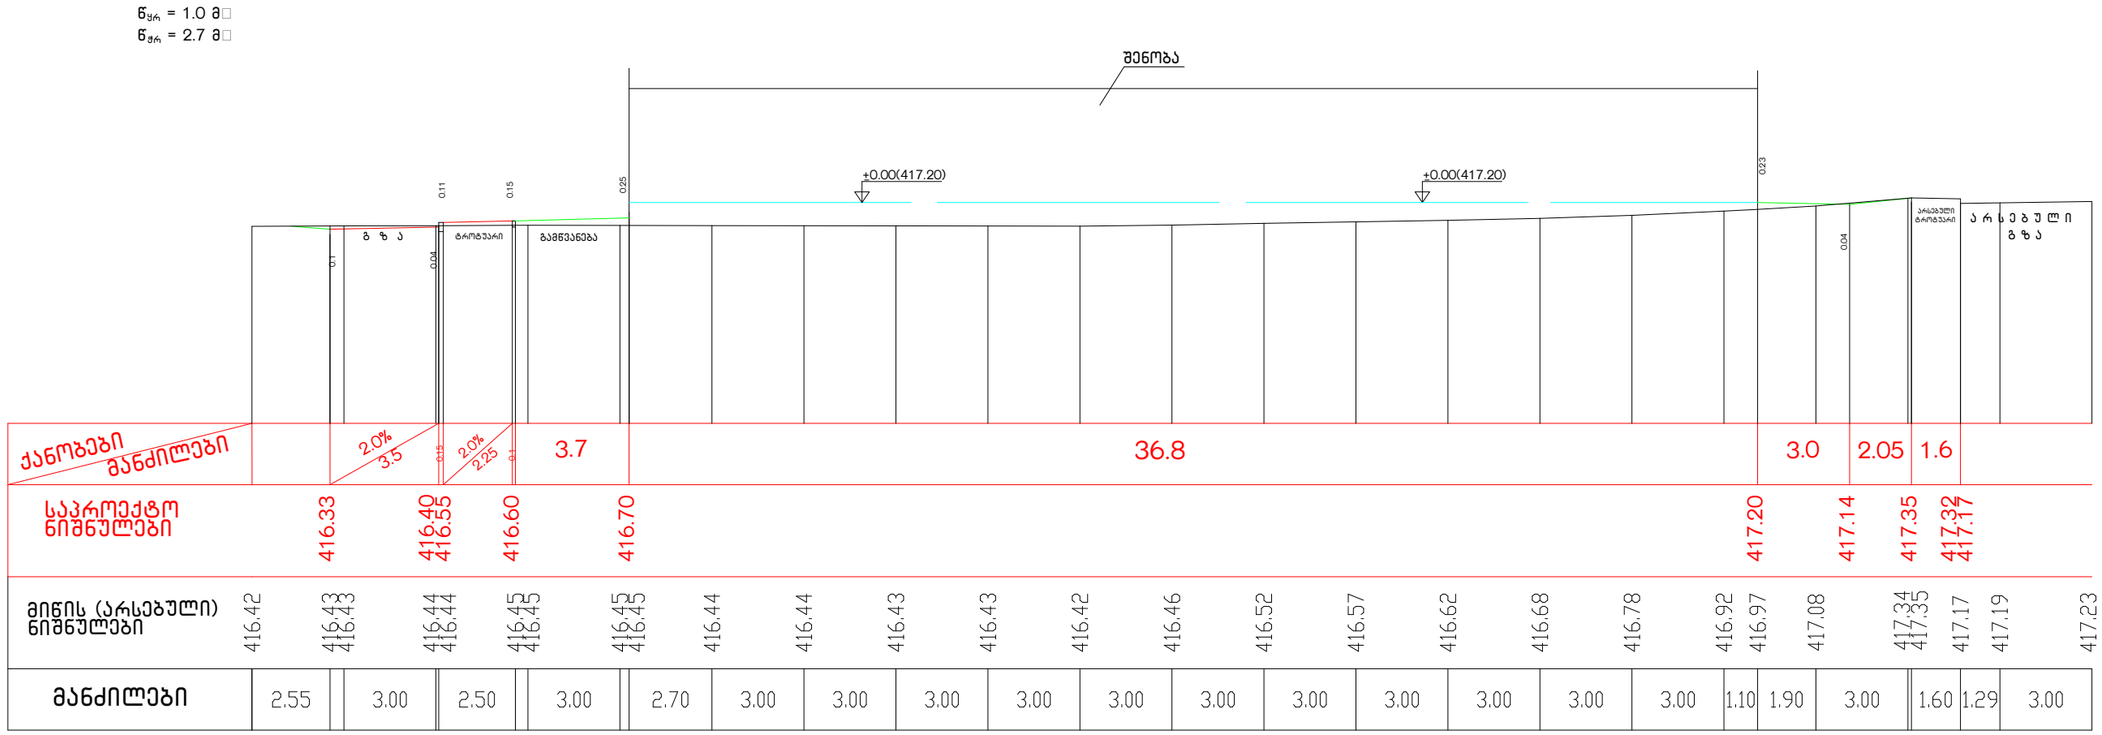

განივი № 4-4

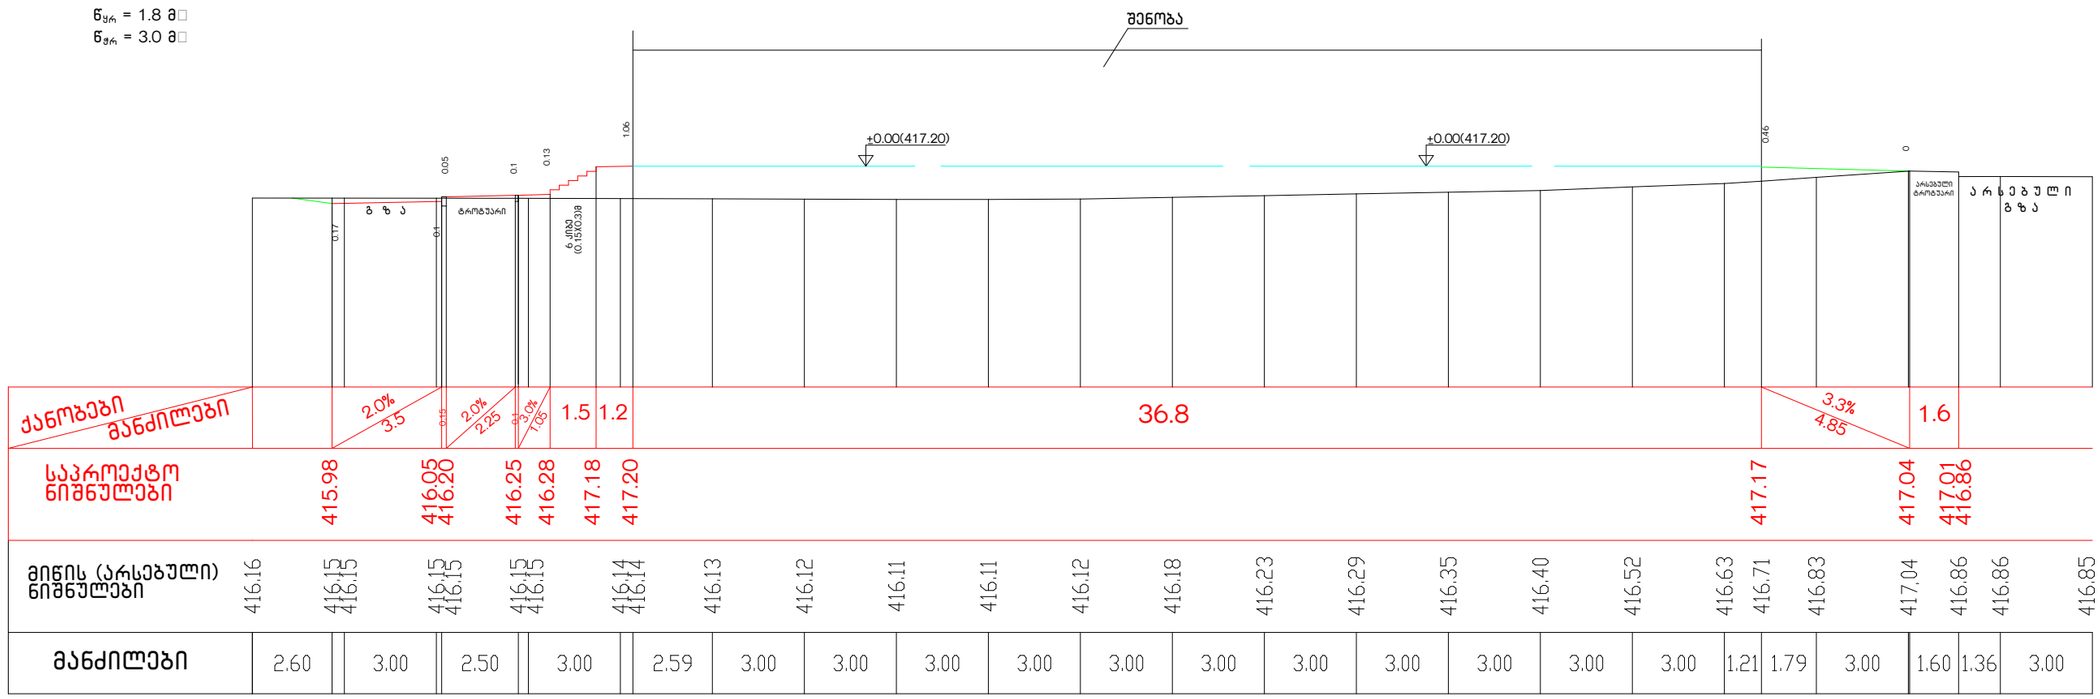

CONSTRUCTOR +
Civil and industrial engineering company

საპროექტო ორგანიზაცია:

შ.პ.ს. "კონსტრუქტორი +"

ტერიტორიის ვერტიკალური გეგმარება

ნახაზის დასახელება:

განივი ჭრილები №№ 3-3, 4-4

პროექტი:

მრავალფუნქციური
კომპლექსი
ბლოკი 2

დამკვეთი:

შ.პ.ს. "დრიმ პალასი"

მისამართი:

ქ. თბილისი, დიღმის
სასწავლო სავდელი
მეურნეობა.
ს/კ 01.72.14.009.523

პროექტის სტატუსი:	თარიღი:
ახალი მშენებლობა	2021/09/28

შემსრულებლები:

დირექტორი	ნ. მუმლაძე	ნ. მ.
შეასრულა	მ. მაღრაძე	

მასშტაბი:	ფურც. რაოდ.	ფურცლ. ზომა
1:200	8	3

ფურცლის № ვ.გ.-3

გან. № 5-5

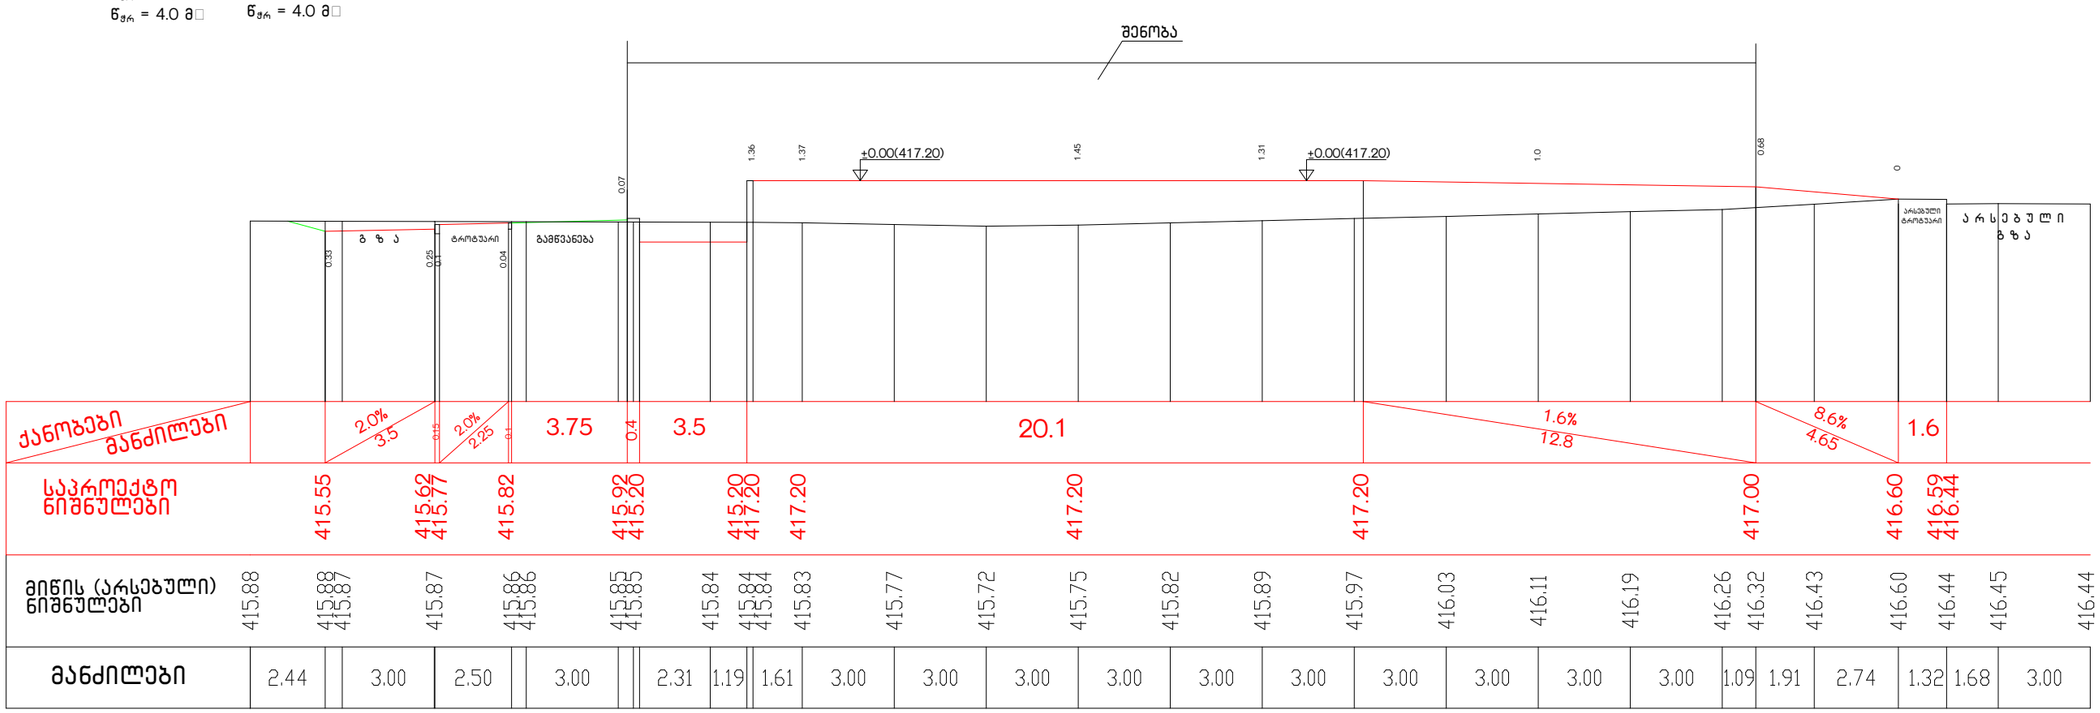

გან. № 6-6

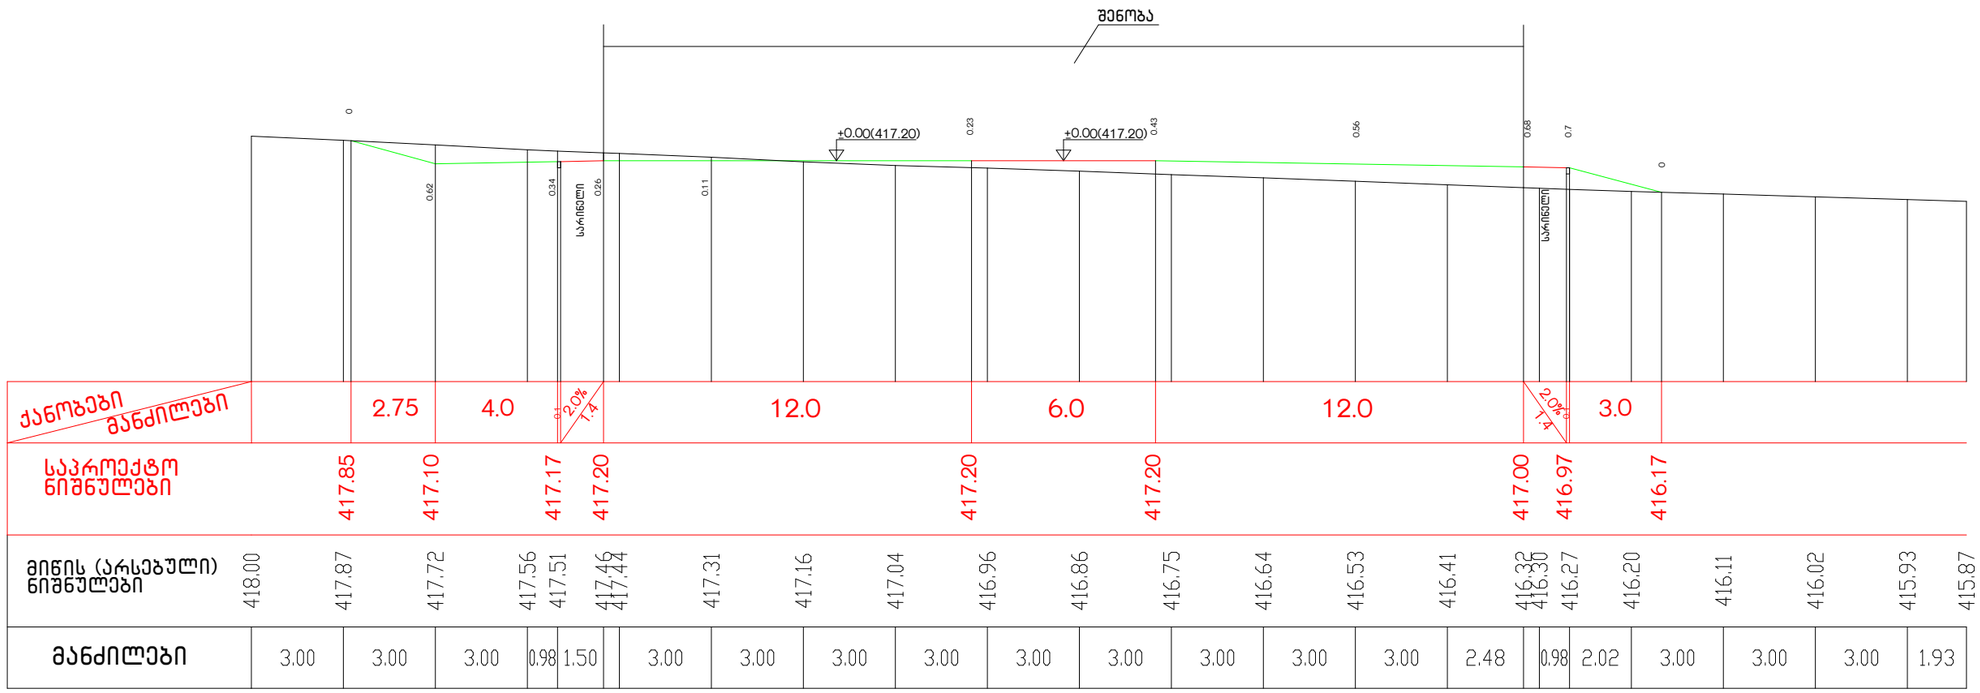

CONSTRUCTOR +
Civil and industrial engineering company

საპროექტო ორგანიზაცია:

შ.პ.ს. "კონსტრუქტორი +"

ტერიტორიის ვერტიკალური გეგმარება

ნახაზის დასახელება:

განივი ჭრილები №№ 5-5, 6-6

პროექტი:

მრავალფუნქციური
კომპლექსი
ბლოკი 2

დამკვეთი:

შ.პ.ს. "დრიმ პალასი"

მისამართი:

ქ. თბილისი, დიღმის
სასწავლო სავდელი
მეურნეობა.
ს/კ 01.72.14.009.523

პროექტის სტატუსი:	თარიღი:
ახალი მშენებლობა	2021/09/28

შემსრულებლები:

დირექტორი	ნ. მუჭლაძე	
შეასრულა	შ. მაღრაძე	

მასშტაბი:	ფურც. რაოდ.	ფურცლ. ზომა
1:200	8	3

ფურცლის № 3.გ.-4

გან. № 7-7

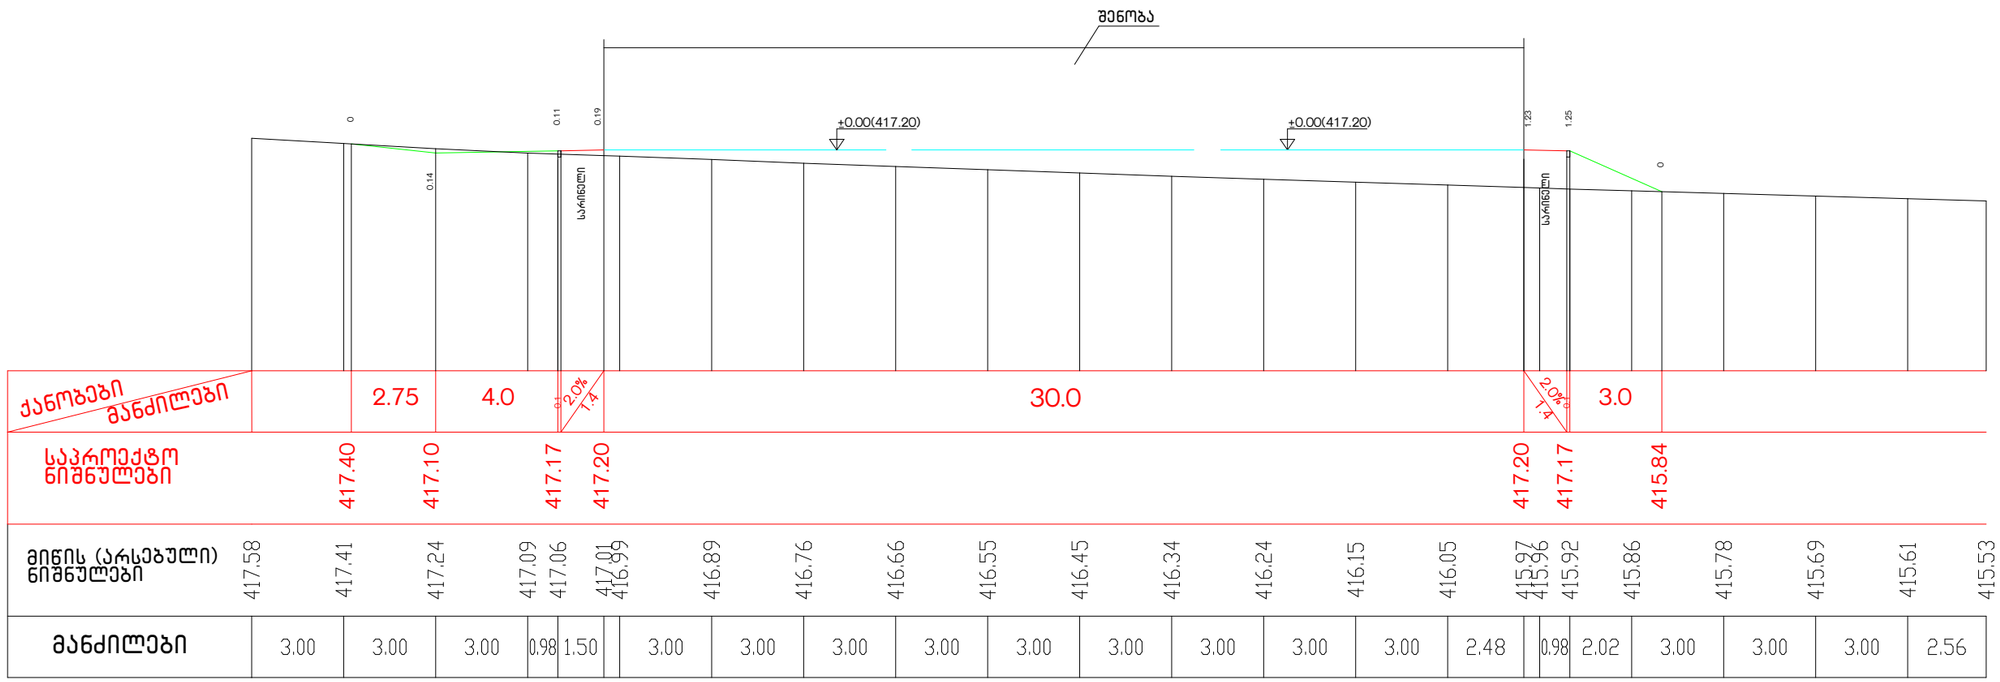

გან. № 8-8

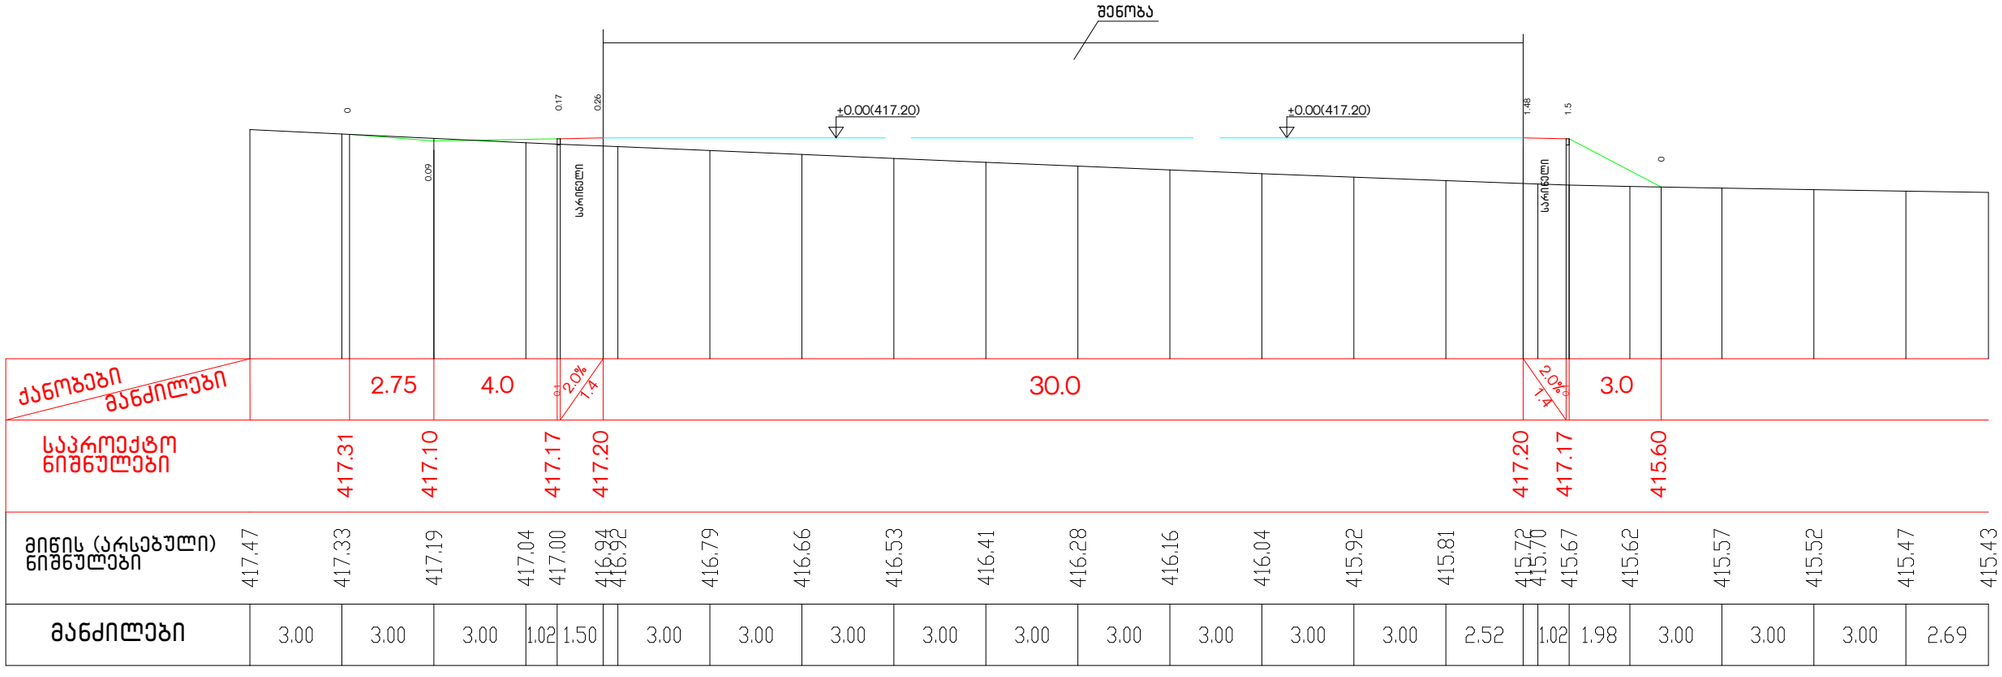

CONSTRUCTOR +
Civil and industrial engineering company

საპროექტო ორგანიზაცია:

შ.პ.ს. "კონსტრუქტორი +"

ტერიტორიის ვერტიკალური გეგმარება

ნახაზის დასახელება:

განივი ჭრილები №№ 7-7, 8-8

პროექტი:

მრავალფუნქციური
კომპლექსი
ბლოკი 2

დამკვეთი:

შ.პ.ს. "დრიმ პალასი"

მისამართი:

ქ. თბილისი, დიღმის
სასწავლო სავდელი
მეურნეობა.
ს/კ 01.72.14.009.523

პროექტის სტატუსი:	თარიღი:
ახალი მშენებლობა	2021/09/28

შემსრულებლები:

დირექტორი	ნ. მუმლაძე	
შეასრულა	შ. მაღრაძე	

მასშტაბი:	ფურც. რაოდ.	ფურცლ. ზომა
1:200	8	3

ფურცლის № 3.8.-5

გან. № 9-9

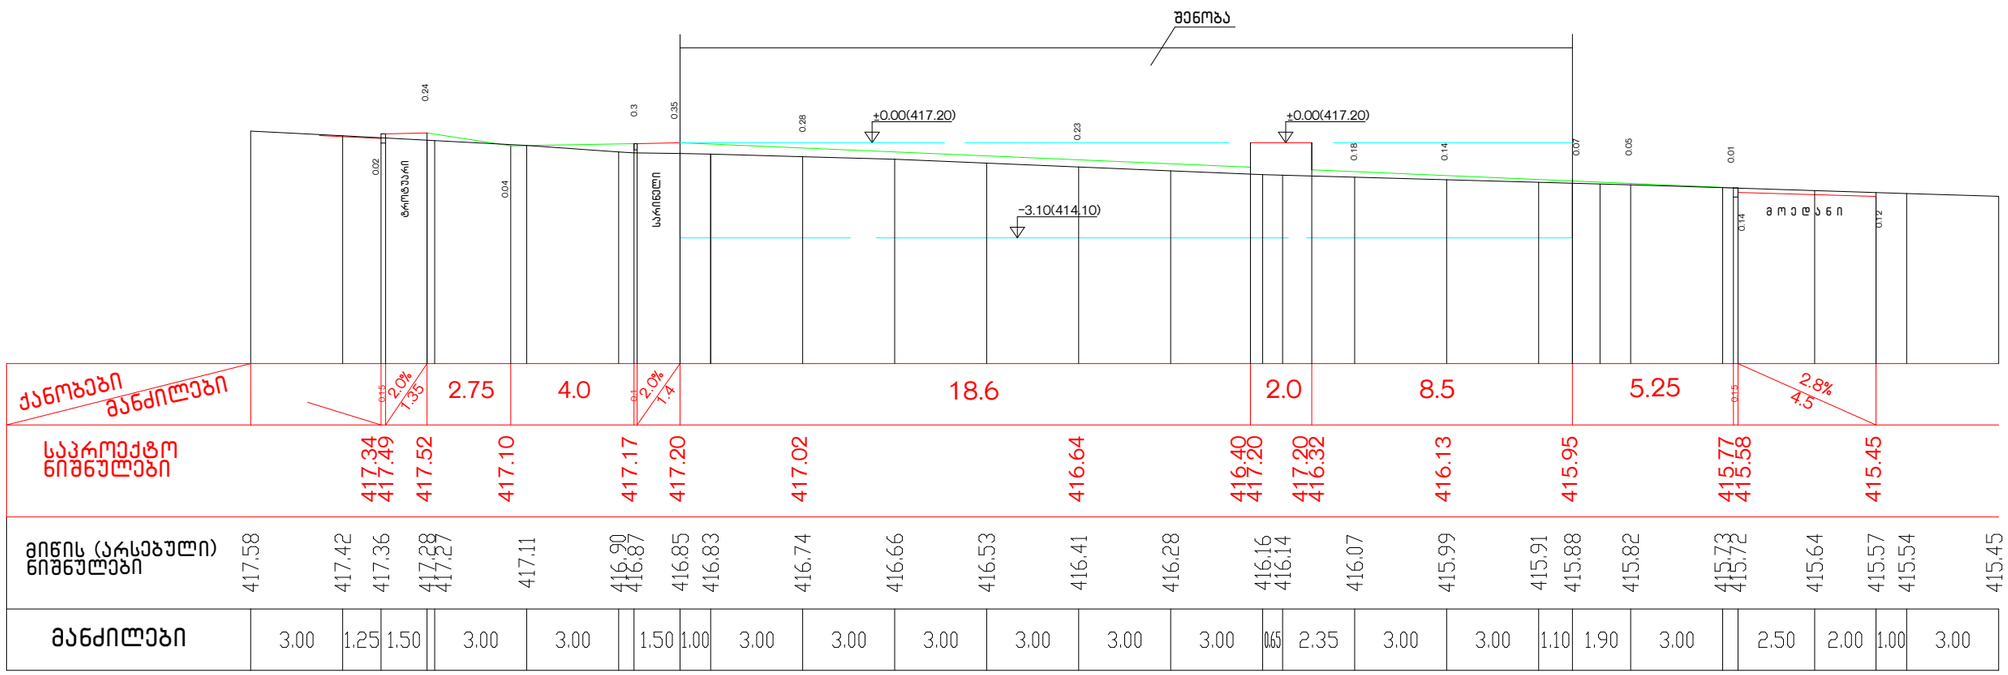

გან. № 10-10

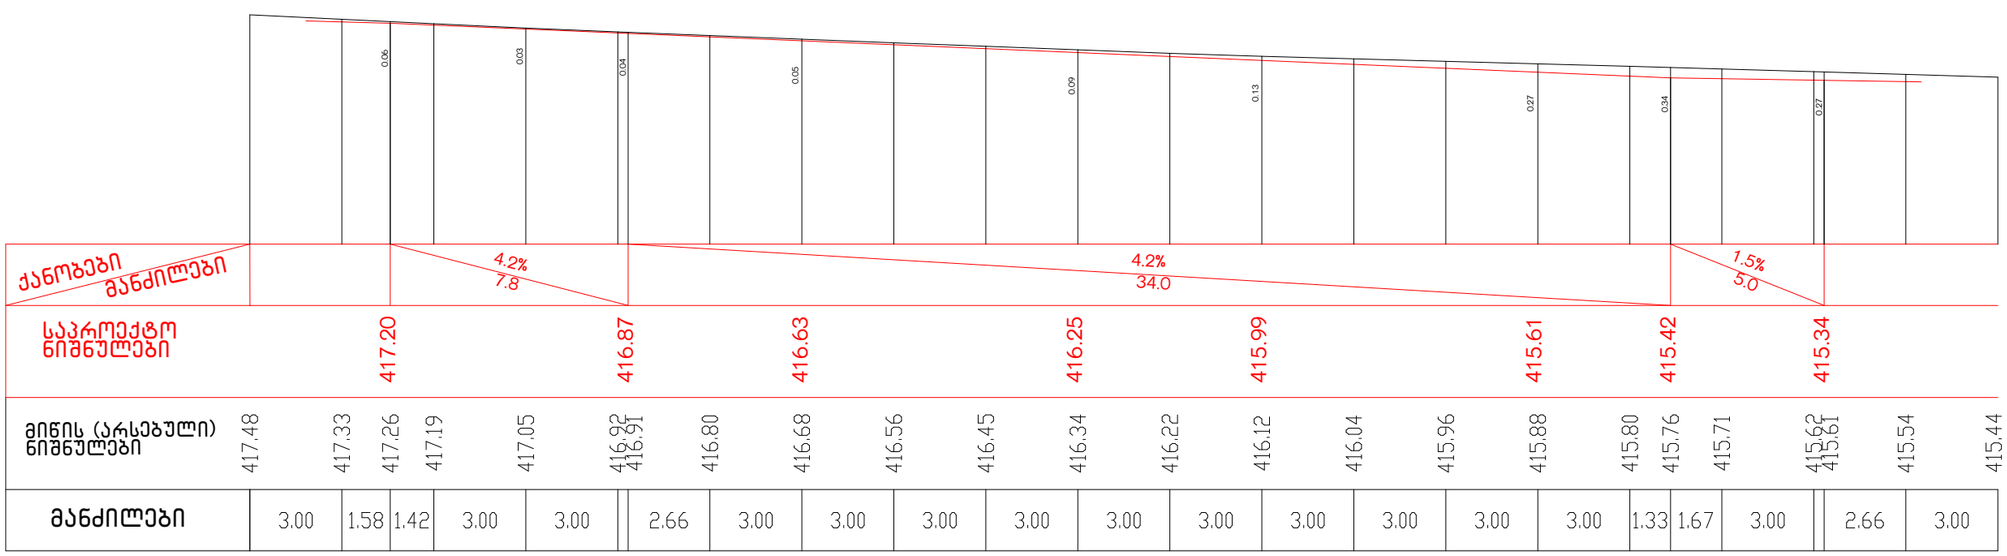

CONSTRUCTOR +
Civil and industrial engineering company

საპროექტო ორგანიზაცია:

შ.პ.ს. "კონსტრუქტორი +"

ტერიტორიის ვერტიკალური გეგმარება

ნახაზის დასახელება:

გაწივი ჭრილები №№ 9-9, 10-10

პროექტი:

მრავალფუნქციური
კომპლექსი
ბლოკი 2

დამკვეთი:

შ.პ.ს. "დრიმ პალასი"

მისამართი:

ქ. თბილისი, დიღმის
სასწავლო სავლელი
მეურნეობა.
ს/კ 01.72.14.009.523

პროექტის სტატუსი:	თარიღი:
ახალი მშენებლობა	2021/09/28

შემსრულებლები:

დირექტორი	ნ. მუმლაძე	
შეასრულა	შ. მაღრაძე	

მასშტაბი:	ფურც. რაოდ.	ფურცლ. ზომა
1:200	8	3

ფურცლის № 3.გ.-6

სარინელის კონსტრუქცია

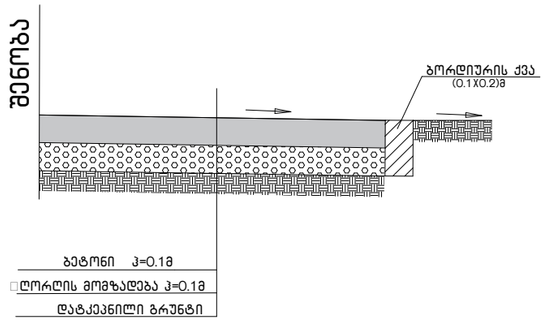

გზის და ტროტუარის კონსტრუქცია

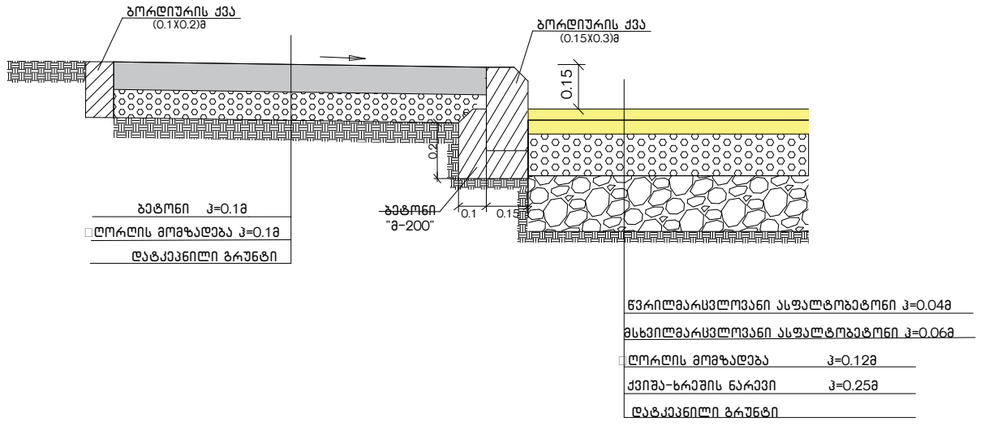

მიწის სამუშაოთა მოცულობების გამოთვლის უწყისი

ᲒᲐᲜᲘᲕᲡ № №	ᲒᲐᲜᲘᲕᲡ ᲓᲔᲑᲣᲚᲔᲑᲐ	ᲛᲐᲜᲫᲘᲚᲔᲑᲘ	ᲡᲐᲨᲣᲐᲚᲝ ᲛᲐᲜᲫᲘᲚᲔᲑᲘ	ᲤᲐᲠᲗᲝᲑᲘ მ²		ᲛᲝᲪᲣᲚᲝᲑᲐ მ³	
				ᲧᲠᲘᲚᲘ	ᲭᲠᲘᲚᲘ	ᲧᲠᲘᲚᲘ	ᲭᲠᲘᲚᲘ
1	2	3	4	5	6	7	8
ᲓᲐᲡᲐᲬᲧᲘᲡᲘ	0+00	–	–	–	–	–	–
	0+00	2.0	1.0	0.5	2.5	0.5	2.5
1-1	0+2	–	1.0	0.8	2.5	0.8	2.5
1-1	0+2	2.8	1.4	2.8	2.3	4.0	3.2
	0+4.8	5.6	4.2	–	13.0	–	54.6
2-2	0+10.4	–	2.8	2.0	6.5	5.6	18.2
2-2	0+10.4	12.0	6.0	1.4	4.0	8.4	24.0
3-3	0+22.4	7.6	9.8	1.0	2.7	9.8	26.5
4-4	0+30	10.4	9.0	1.8	3.0	16.2	27.0
5-5	0+40.4	–	5.2	1.6	4.0	8.3	20.8
5-5	0+40.4	1.6	0.8	35.0	4.0	28.0	3.2
	0+42	–	0.8	35.0	4.0	28.0	3.2
	0+42	3.0	1.5	29.0	4.0	43.5	6.0
	0+45	4.6	3.8	–	10.0	–	38.0
	0+49.6	–	2.3	–	8.8	–	20.2
ᲓᲐᲡᲐᲡᲠᲣᲚᲘ	0+49.6	–	–	–	–	–	–
					ᲯᲐᲛᲘ	153.0	250.0

CONSTRUCTOR +
Civil and industrial engineering company

ᲡᲐᲞᲠᲝᲔᲥᲢᲝ ᲝᲠᲒᲐᲜᲘᲖᲐᲪᲘᲐ:

შ.პ.ს. "ᲙᲝᲜᲡᲢᲠᲣᲥᲢᲝᲠᲘ +"

ტერიტორიის ვერტიკალური გეგმარება

ᲜᲐᲮᲐᲖᲘᲡ ᲓᲐᲡᲐᲮᲔᲚᲔᲑᲐ:

გზის და სარინელის კონსტრუქცია

მიწის სამუშაოთა მოცულობების გამოთვლის უწყისი

ᲞᲠᲝᲔᲥᲢᲘ:

მრავალფუნქციური კომპლექსი ბლოკი 2

ᲓᲐᲛᲙᲕᲔᲗᲘ:

შ.პ.ს. "დრიმ პალასი"

ᲛᲘᲡᲐᲛᲐᲠᲗᲘ:

ქ. თბილისი, დიღმის სანაწვლო სასფელი მეურნეობა.
ს/კ 01.72.14.009.523

ᲞᲠᲝᲔᲥᲢᲘᲡ ᲡᲢᲐᲢᲣᲡᲘ:	ᲗᲐᲠᲘᲦᲘ:
ახალი მშენებლობა	2021/09/28

ᲨᲔᲛᲡᲠᲣᲚᲔᲑᲚᲔᲑᲘ:

დირექტორი	ნ. მუმლაძე	
შეასრულა	შ. მაღრაძე	

ᲛᲐᲡᲨᲢᲐᲑᲘ:	ᲤᲣᲠᲪ. ᲠᲐᲝᲓ	ᲤᲣᲠᲪᲚ. ᲖᲝᲛᲐ
1:200	8	3

ᲤᲣᲠᲪᲚᲘᲡ №: ᲐᲒ-7

სამუშაოთა მოცულობების ცხრილი

	სამუშაოთა დასახელება	განზ. ერთ.	რაოდენობა	შენიშვნა
1	2	3	4	5
	I ტერიტორიის ვერტიკალური გეგმარება			შენობა არ შედის
1	გრუნტის მოჭრა ტერიტორიაზე და გატანა (ნაწილის გადატანა ნაყარში)	მ³	250.0	
2	ნაყარის მოწყობა დატკეპნით	მ³	153.0	
	II ტერიტორიის კეთილმოწყობა			
	ასფალტობეტონის გზის მოწყობა			
1	საფუძვლის ქვედა ფენა - ქვიშა-ხრეში ჰ=0.25მ	მ²	220.0	
2	საფუძვლის ზედა ფენა - ღორღი (0-40)მმ ჰ=0.12მ	მ²	210.0	
3	თხევადი ბიტუმის მოსხმა (0.6ლ/ მ²)	ტ	0.13	
4	საფარის ქვედა ფენა -მსხვილმარცვლოვანი ასფალტობეტონი ჰ=0.06მ	მ²	210.0	
5	თხევადი ბიტუმის მოსხმა (0.3ლ/ მ²)	ტ	0.065	
6	საფარის ზედა ფენა - წვრილმარცვლოვანი ასფალტობეტონი ჰ=0.04მ	მ²	210.0	
7	ბორდიურის ქვის მოწყობა ზომით (0.15x0.3)მ ფუძე ბეტონი "მ-200"	გრძ.მ	58.0	
	გზის ტროტუარის და შენობის სარინელის მოწყობა			
8	საფუძველი ღორღი (0-40) მმ ჩ=0.1 მ	მ²	240.0	
9	ბეტონის საფარის მოწყობა "მ-400" ჩ=0.1 მ	მ²	240.0	
10	ჩამკეტი ბორდიურის ქვის მოწყობა ზომით (0.1x0.2)მ ფუძე ბეტონი "მ-200"	გრძ.მ	140.0	

CONSTRUCTOR +
Civil and industrial engineering company

საპროექტო ორგანიზაცია:

შ.პ.ს. "კონსტრუქტორი +"

ტერიტორიის ვერტიკალური გეგმარება

ნახაზის დასახელება:

სამუშაოთა მოცულობების ცხრილი

პროექტი:

მრავალფუნქციური კომპლექსი

ბლოკი 2

დამკვეთი:

შ.პ.ს. "დრიმ პალასი"

მისამართი:

ქ. თბილისი, დიღმის სასწავლო სავდელი მეურნეობა.

ს/კ 01.72.14.009.523

პროექტის სტატუსი:	თარიღი:
ახალი მშენებლობა	2021/09/28

შემსრულებლები:

დირექტორი	ნ. მუმლაძე	ნ. მ.
შეასრულა	შ. მაღრაძე	

მასშტაბი:	ფურც. რაოდ.	ფურცლ. ზომა
1:200	8	3

ფურცლის №: ვ.გ.-8