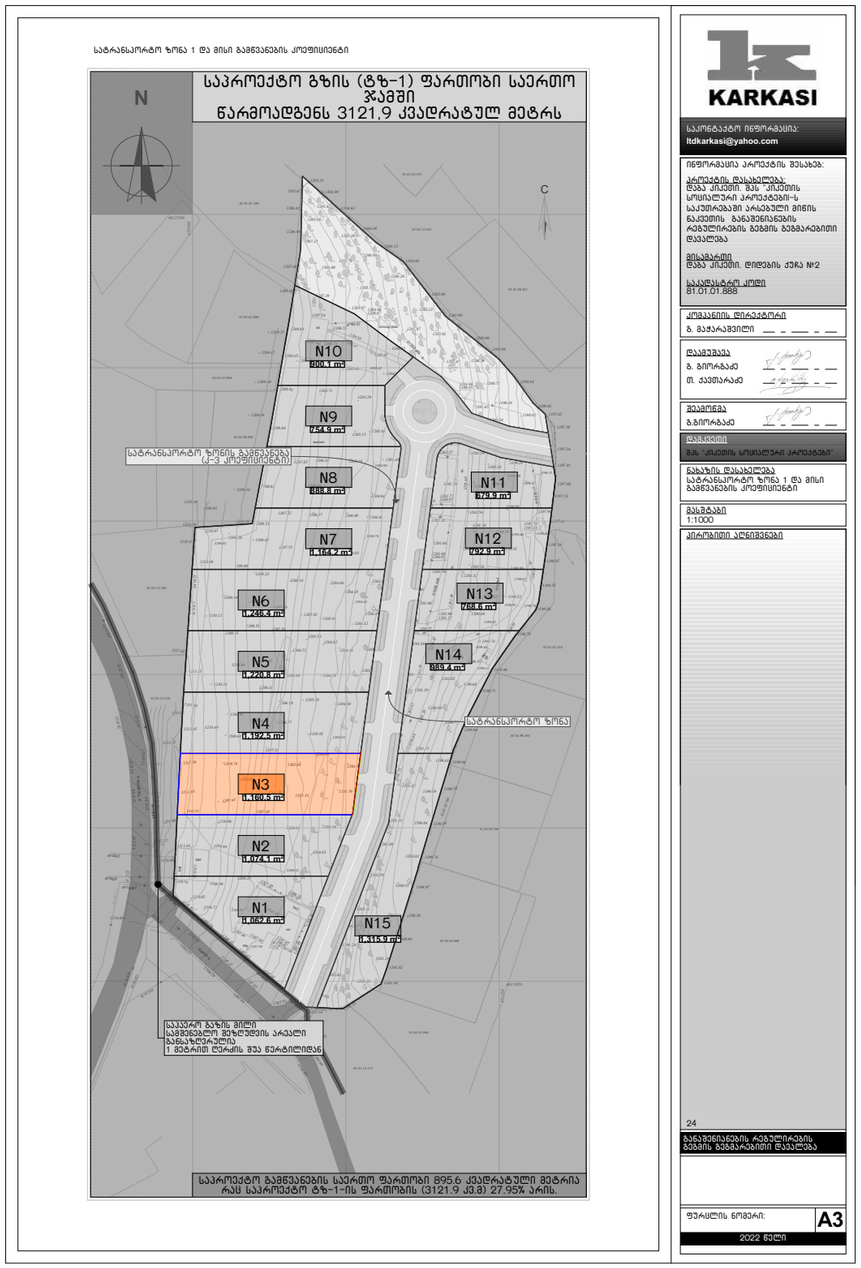

W-03 Existing Masterplan 1:2000

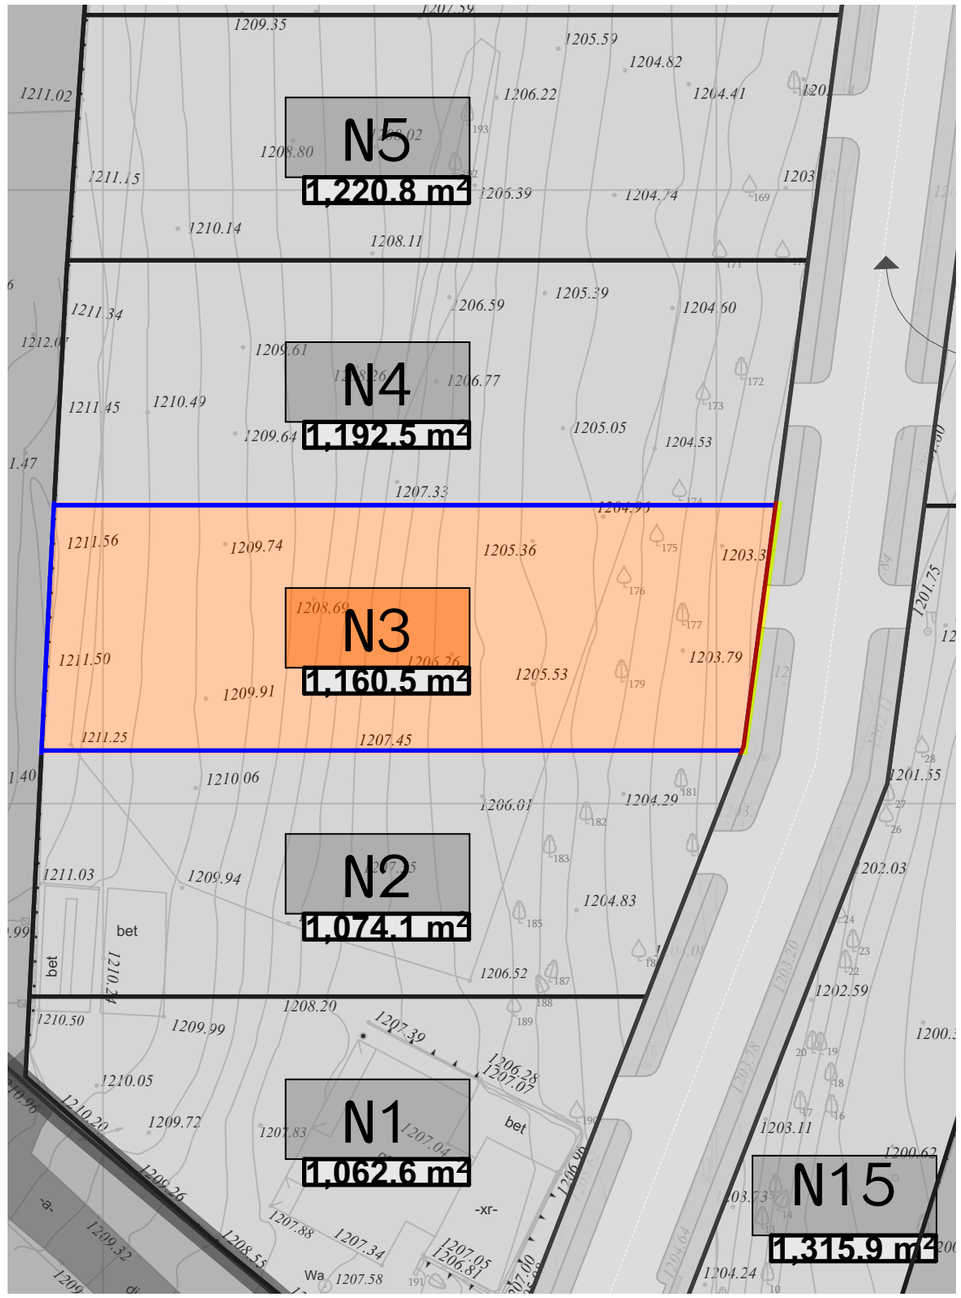

W-03 Existing Masterplan 1:500

გრაფიკული აღნიშვნები:

ცვლილების ისტორია:

RevID	ChID	Change Name	Date

დამკვეთი:

შპს "უბანი 2022"

ID: 404659044
ლადო ასათიანის #14, თბილისი, საქართველო
tshengeliya@gmail.com +995 595 770 508

შემსრულებელი

შპს "ურბანიკა"

ID: 404493071
მოსე გოგიბერიძის #9, თბილისი, საქართველო
zchochia@gmail.com +995 577 502 788

პროექტის დასახელება:

ინდივიდუალური საცხოვრებელი სახლი

სკ: 01.81.01.257.014, დიდების ქუჩა #2

სოფელი კიკეთი, თბილისი, საქართველო

ფურცლის დასახელება:

არსებული გრგ

არქიტექტორი
ზურაბ ჩოჩია
დირექტორი
ირაკლი მურღულია

Drawing Issue Date
02.04.24

File Name **House 3 Bedrooms 5E V41 L3.pln**

მასშტაბი:
1:2000, 1:500

ფორმატი
A3

ფურცლის ID
G.401

ცვლილება

შ.პ.ს კირკიტაძე და კომპანია (ს/ნ416294067)

L.T.D "KIRKITADZE & COMPANY"

პეკინის ქ. №27 ტ: 2 37 23 00 მობ: 5 99 56 22 76, ფაქსი: 2 37 23 00

Pekini str. N 27 tel: 2 37 23 00 mob: 5 99 56 22 76, fax: 2 37 23 00

ქალაქი თბილისი, სოფელი კიკეთი, დიდების ქუჩა, №2, (ს/კ 01.81.01.257.014)
შპს "უბანი 2022"-ის (ID 404659044) საკუთრებაში არსებული 1160 კვ.მ. არასასოფლო-სამეურნეო
დანიშნულების მიწის ნაკვეთის და მისი მიმდებარე ტერიტორიის ტოპოგრაფიული

გეგმა

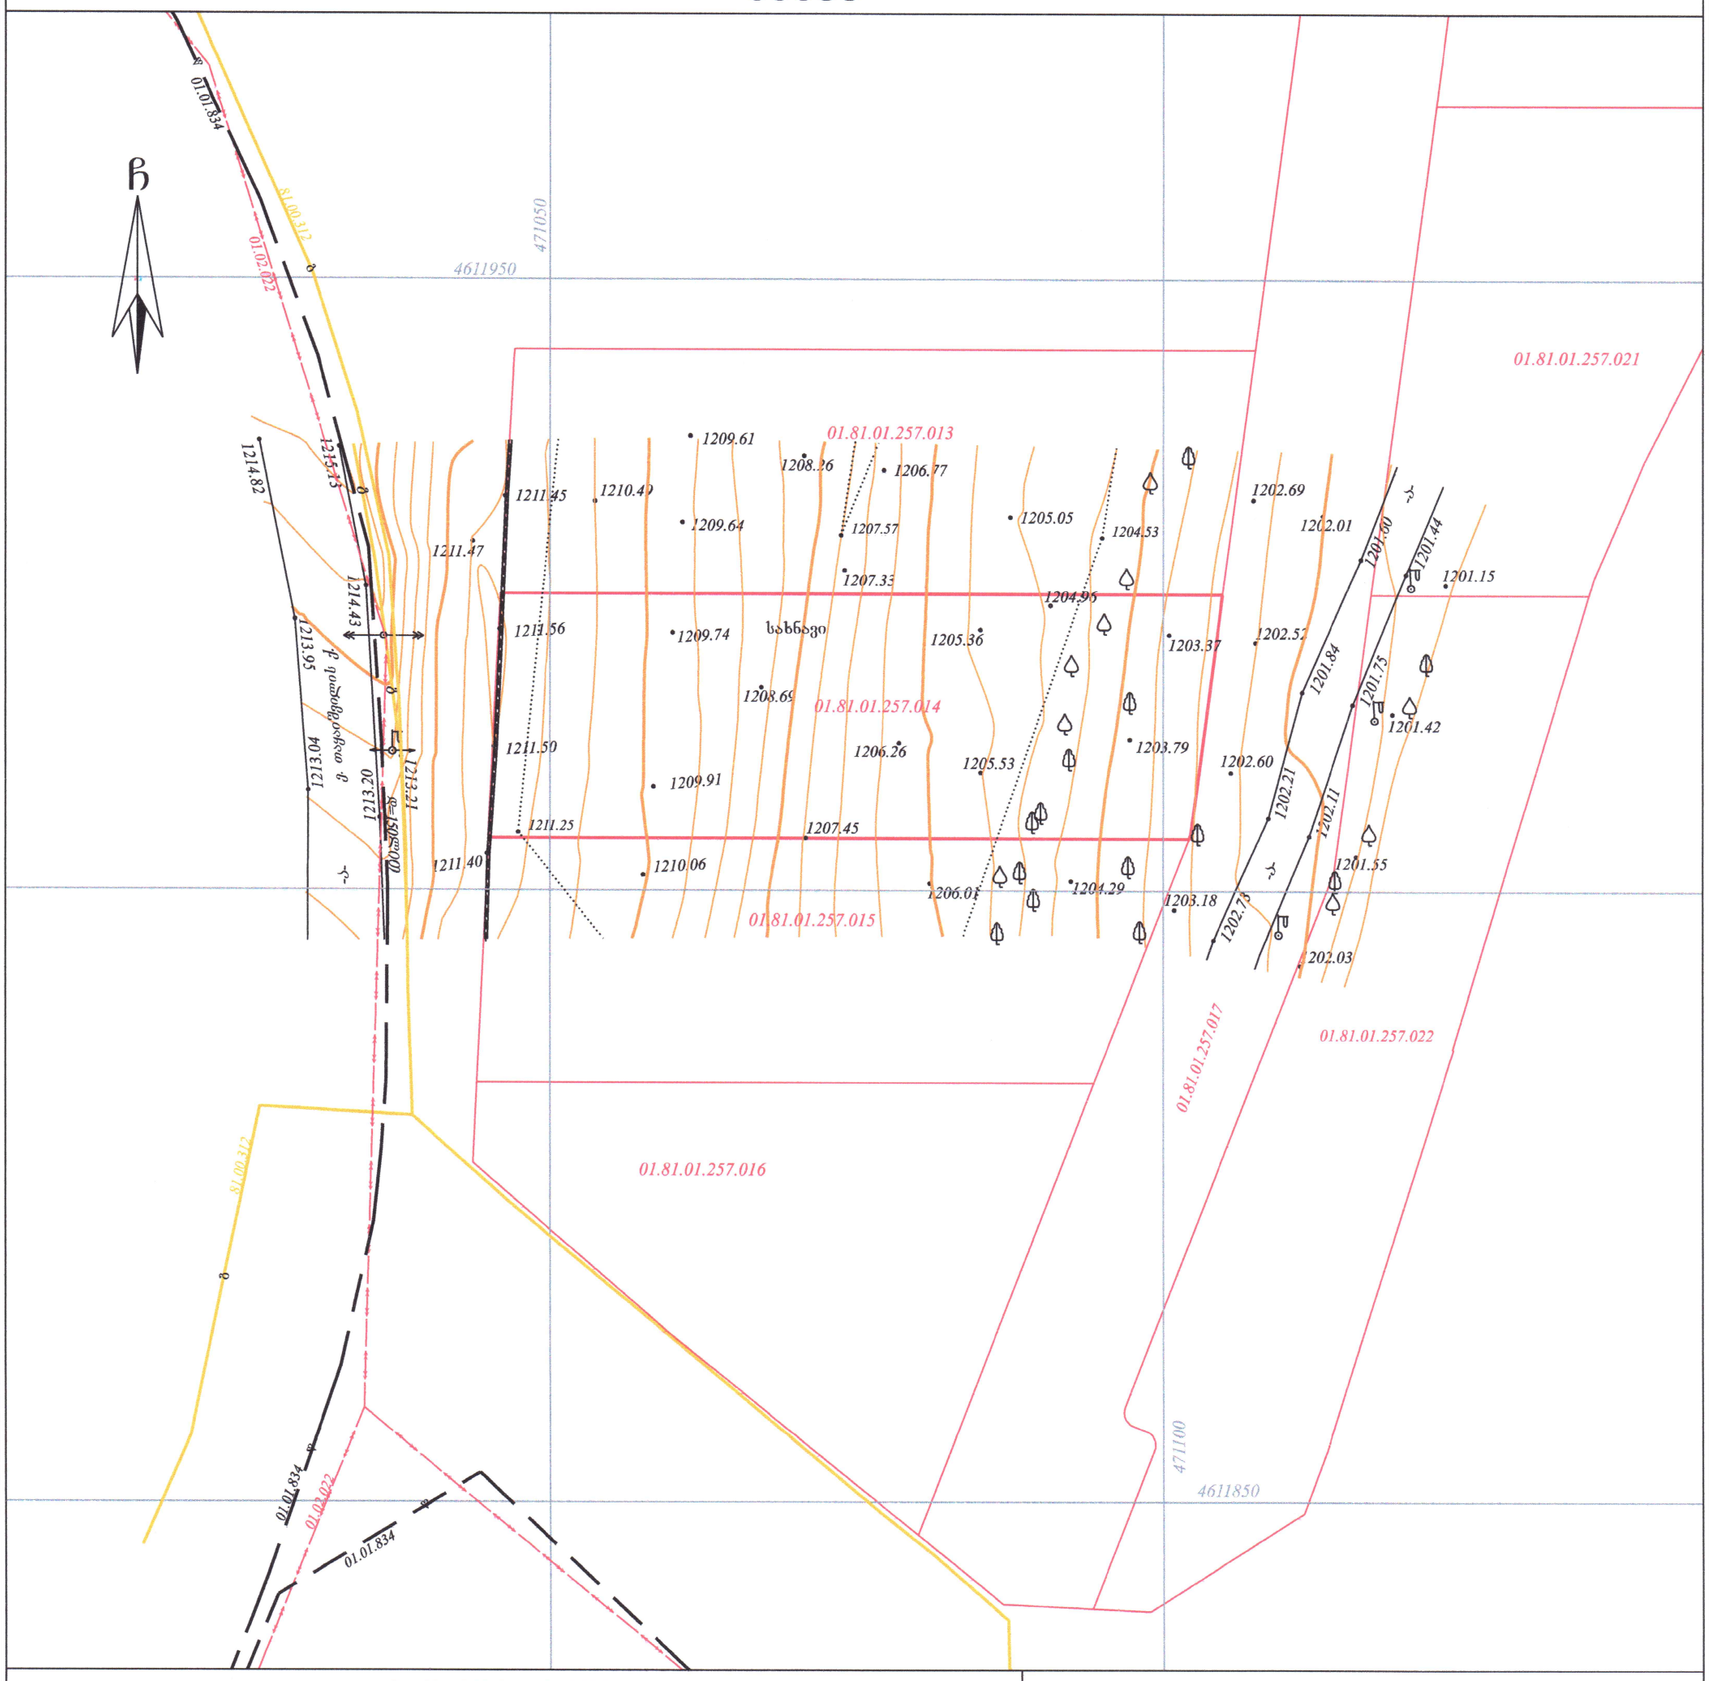

პირობითი აღნიშვნები

WGS 1984-ის კოორდინატთა სისტემის UTM პროექცია

ძს	საცხ. შენობა
ძა	არასაცხ. შენობა
	ფარდული
	დანგრეული შენობა
	ფოთლოვანი ხე
	ხილკენკროვანი მცენარე
	გარე განათება
	ღობე
	ქვის კედელი
	საყრდენი კედელი
	ლითონის ღობე
	ბეტონის ფუნდამენტზე სამეთვალყურეო ჭები
	გზა საფარით (ასფალტით)
	წყალგაყვანილობა
გ	გაზი
კ	კანალიზაცია
	ელ. ქსელები
	მთავარი იზოჰიფსი
	დამხმარე იზოჰიფსი
425.36	სიმაღლის ნიშნული

შენიშვნა: 1) გეგმაზე დატანილია საჯარო რეესტრში რეგისტრირებული ნაკვეთის საზღვრები

2) ვინაიდან გეგმაზე დატანილია მხოლოდ რეგისტრირებული მიწისქვეშა კომუნიკაციები მათი მდებარეობების დაზუსტება მოხდეს ყველა კომუნიკაციის წარმომადგენლებთან

შ.პ.ს. კირკიტაძე და კომპანია (ს/ნ416294067)

პეკინის ქ. №27/10 ტ: 2 37 23 00 მობ: 5 99 56 22 76, ფაქსი: 2 37 23 00

L.T.D "KIRKITADZE & COMPANY"

Pekini str. N 27/10 tel: 2 37 23 00, mob: 5 99 56 22 76, fax: 2 37 23 00

www. kirkitadze.ge kirkitadze@mail.ru

დირექტორი:		რ. კირკიტაძე
ახომა:		გ. წიკლაური
დახაზა:		ე. კვეკვეცია
დამკვეთი		შპს "უბანი 2022"
მასშტაბი: 1:500		09.01.2024წ.

0.00 = 1204.9 აბსოლუტური ნიშნული

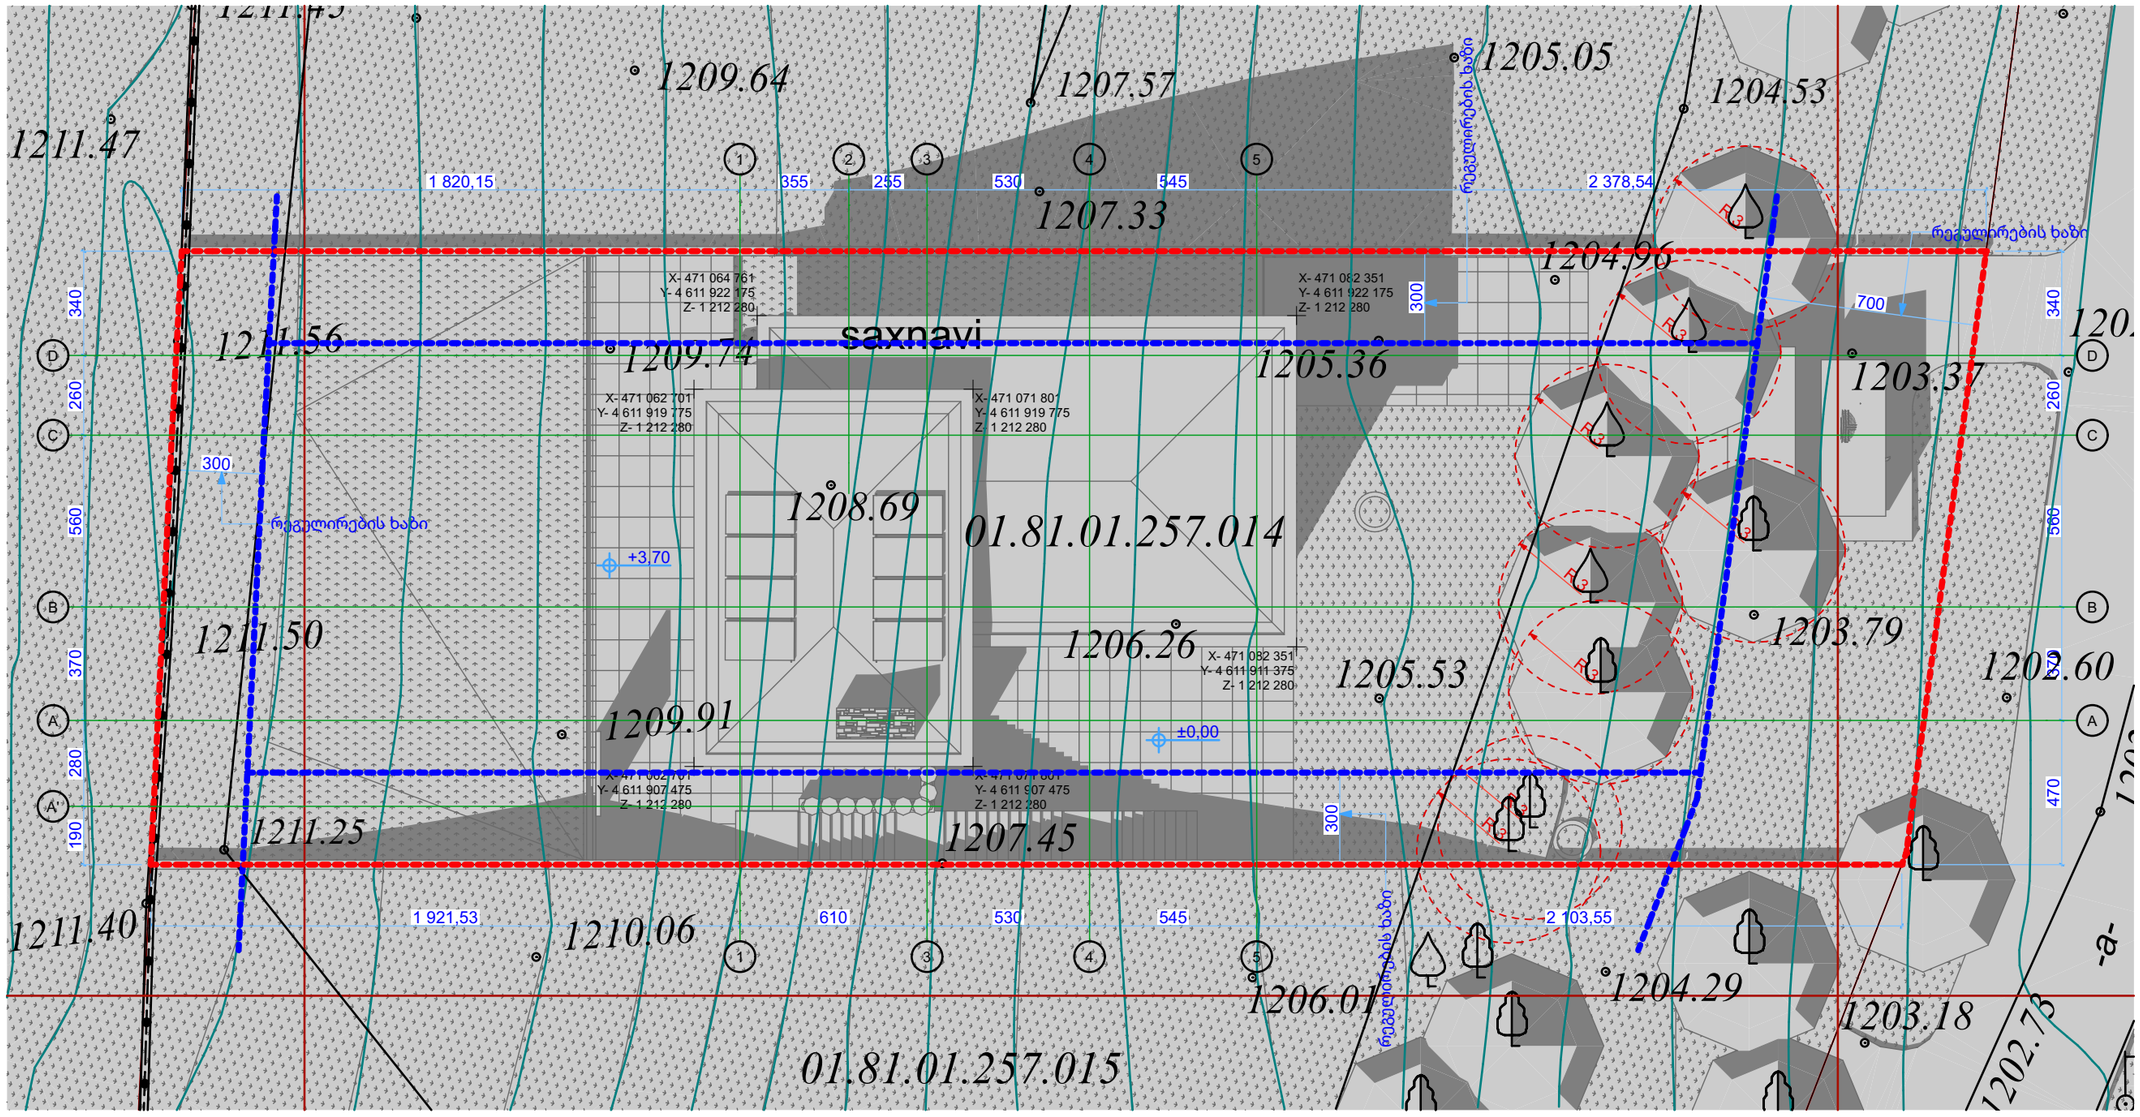

4 გენ.გეგმა 1:200

გრაფიკული აღნიშვნები:

- არსებული ხე-ნარგავები
- არსებული ხე-ნარგავები
- გადასარგავი ხე-ნარგავები
- გადარგული ხე-ნარგავები

R3 — ხე-ნარგავების დამცავი 3 მეტრიანი ზონა

ცვლილების ისტორია:

RevID	ChID	Change Name	Date

დამკვეთი:
შპს "უბანი 2022"
ID: 404659044
ლადო ასათიანის #14, თბილისი, საქართველო
tshengeliya@gmail.com +995 595 770 508

შემსრულებელი
შპს "ურბანიკა"
ID: 404493071
მოსე გოგიბერიძის #9, თბილისი, საქართველო
zchochia@gmail.com +995 577 502 788

პროექტის დასახელება:
ინდივიდუალური საცხოვრებელი სახლი
სკ: 01.81.01.257.014, დიდების ქუჩა #2
სოფელი კიკეთი, თბილისი, საქართველო

ფურცლის დასახელება:
გენ.გეგმა

არქიტექტორი
ზურაბ ჩოჩია
დირექტორი
ირაკლი მურღულია

Drawing Issue Date: **02.04.24**

File Name: **House 3 Bedrooms 5E V41 L3.pln**

მასშტაბი: **1:200**
ფორმატი: **A3**

ფურცლის ID: **A.102**
ცვლილება

0.00 = 1204.9 აბსოლუტური ნიშნული

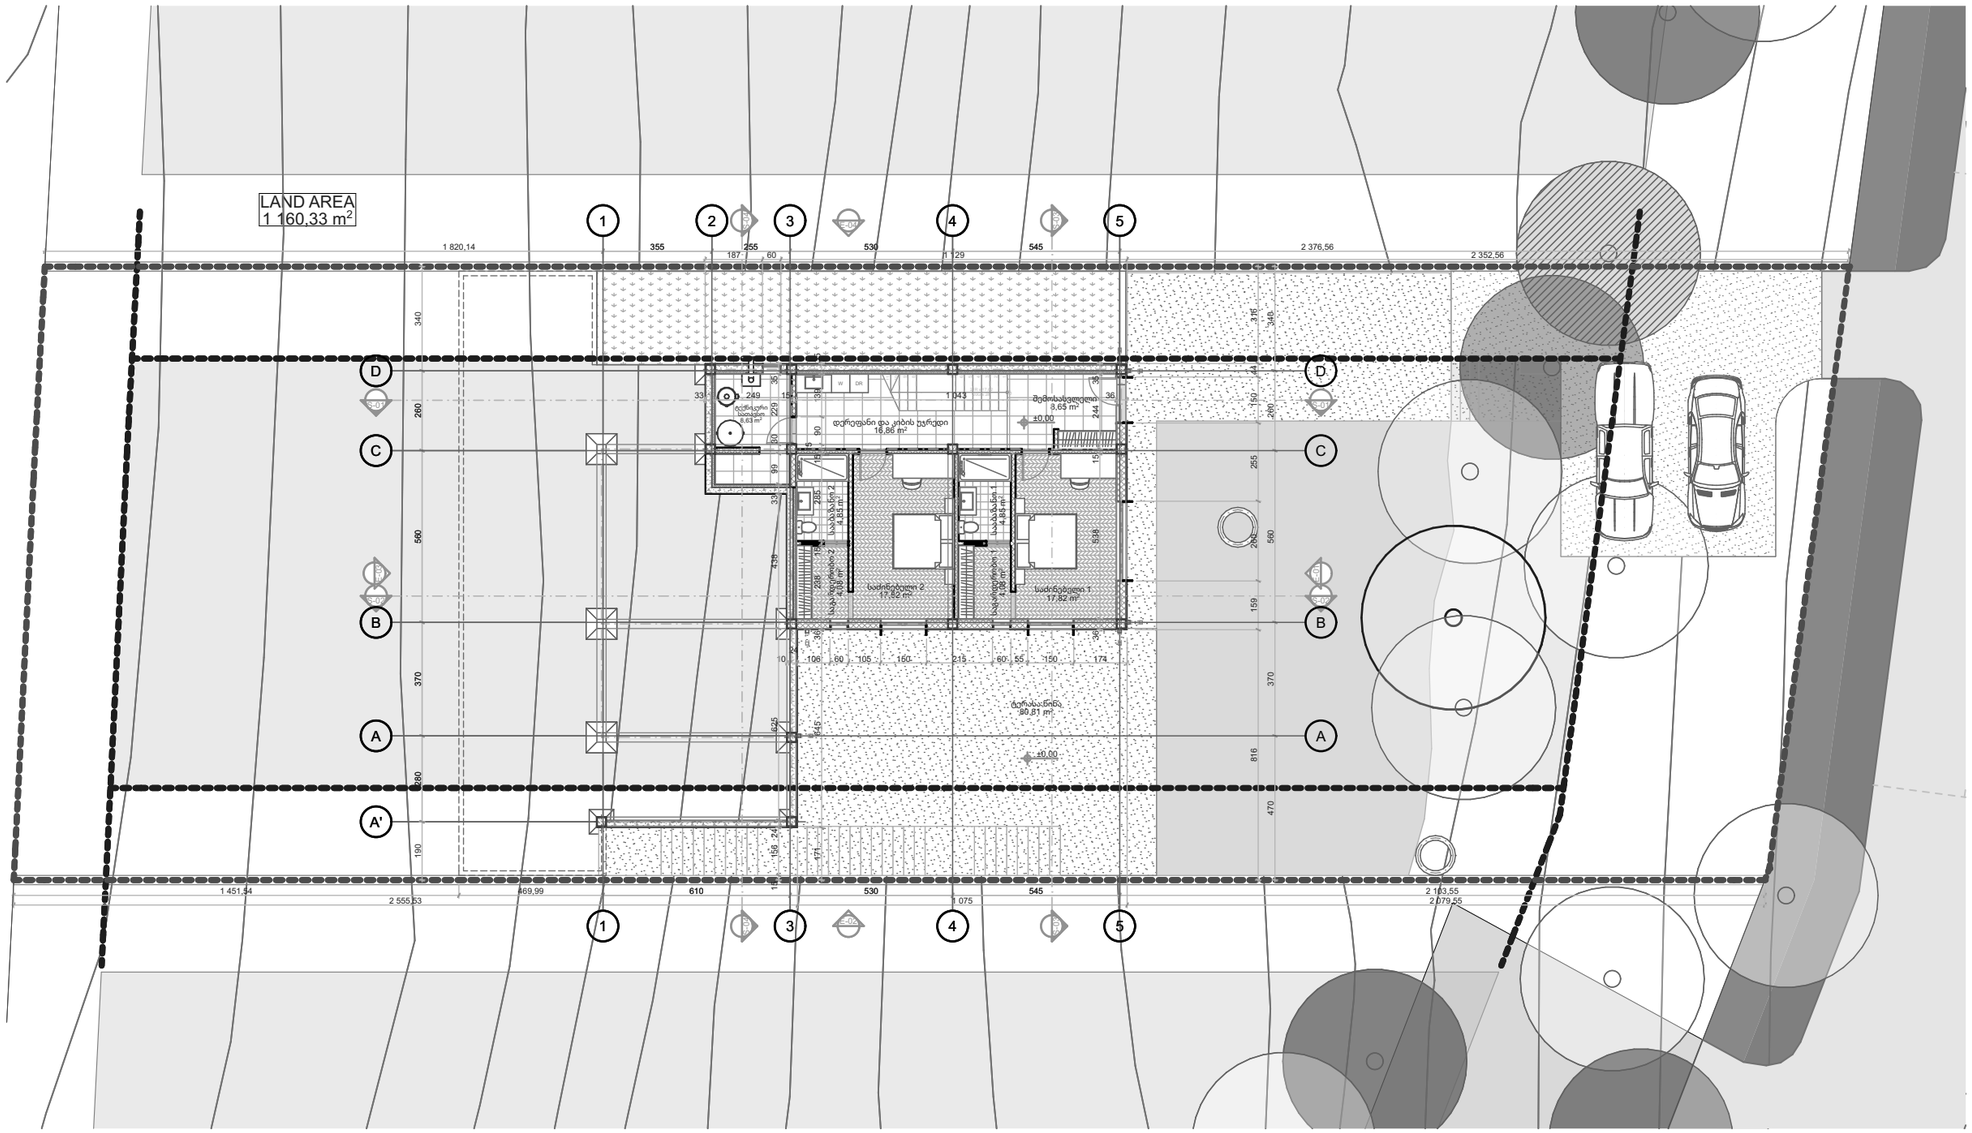

0. მიწისპირა სართული 1:200

გრაფიკული აღნიშვნები:

ცვლილების ისტორია:

RevID	ChID	Change Name	Date

დამკვეთი:

შპს "უბანი 2022"

ID: 404659044
ლადო ასათიანის #14, თბილისი, საქართველო
tshengeliya@gmail.com +995 595 770 508

შემსრულებელი

შპს "ურბანიკა"

ID: 404493071
მოსე გოგიბერიძის #9, თბილისი, საქართველო
zchochia@gmail.com +995 577 502 788

პროექტის დასახელება:

ინდივიდუალური საცხოვრებელი სახლი

სკ: 01.81.01.257.014, დიდების ქუჩა #2
სოფელი კიკეთი, თბილისი, საქართველო

ფურცლის დასახელება:

გეგმა გენ.გეგმა მიწისპირა სართულის დონეზე

არქიტექტორი
ზურაბ ჩოჩია
დირექტორი
ირაკლი მურღულია

Drawing Issue Date
02.04.24

File Name **House 3 Bedrooms 5E V41 L3.pln**

მასშტაბი: **1:200**

ფორმატი **A3**

ფურცლის ID **A.103**

ცვლილება

0.00 = 1204.9 აბსოლუტური ნიშნული

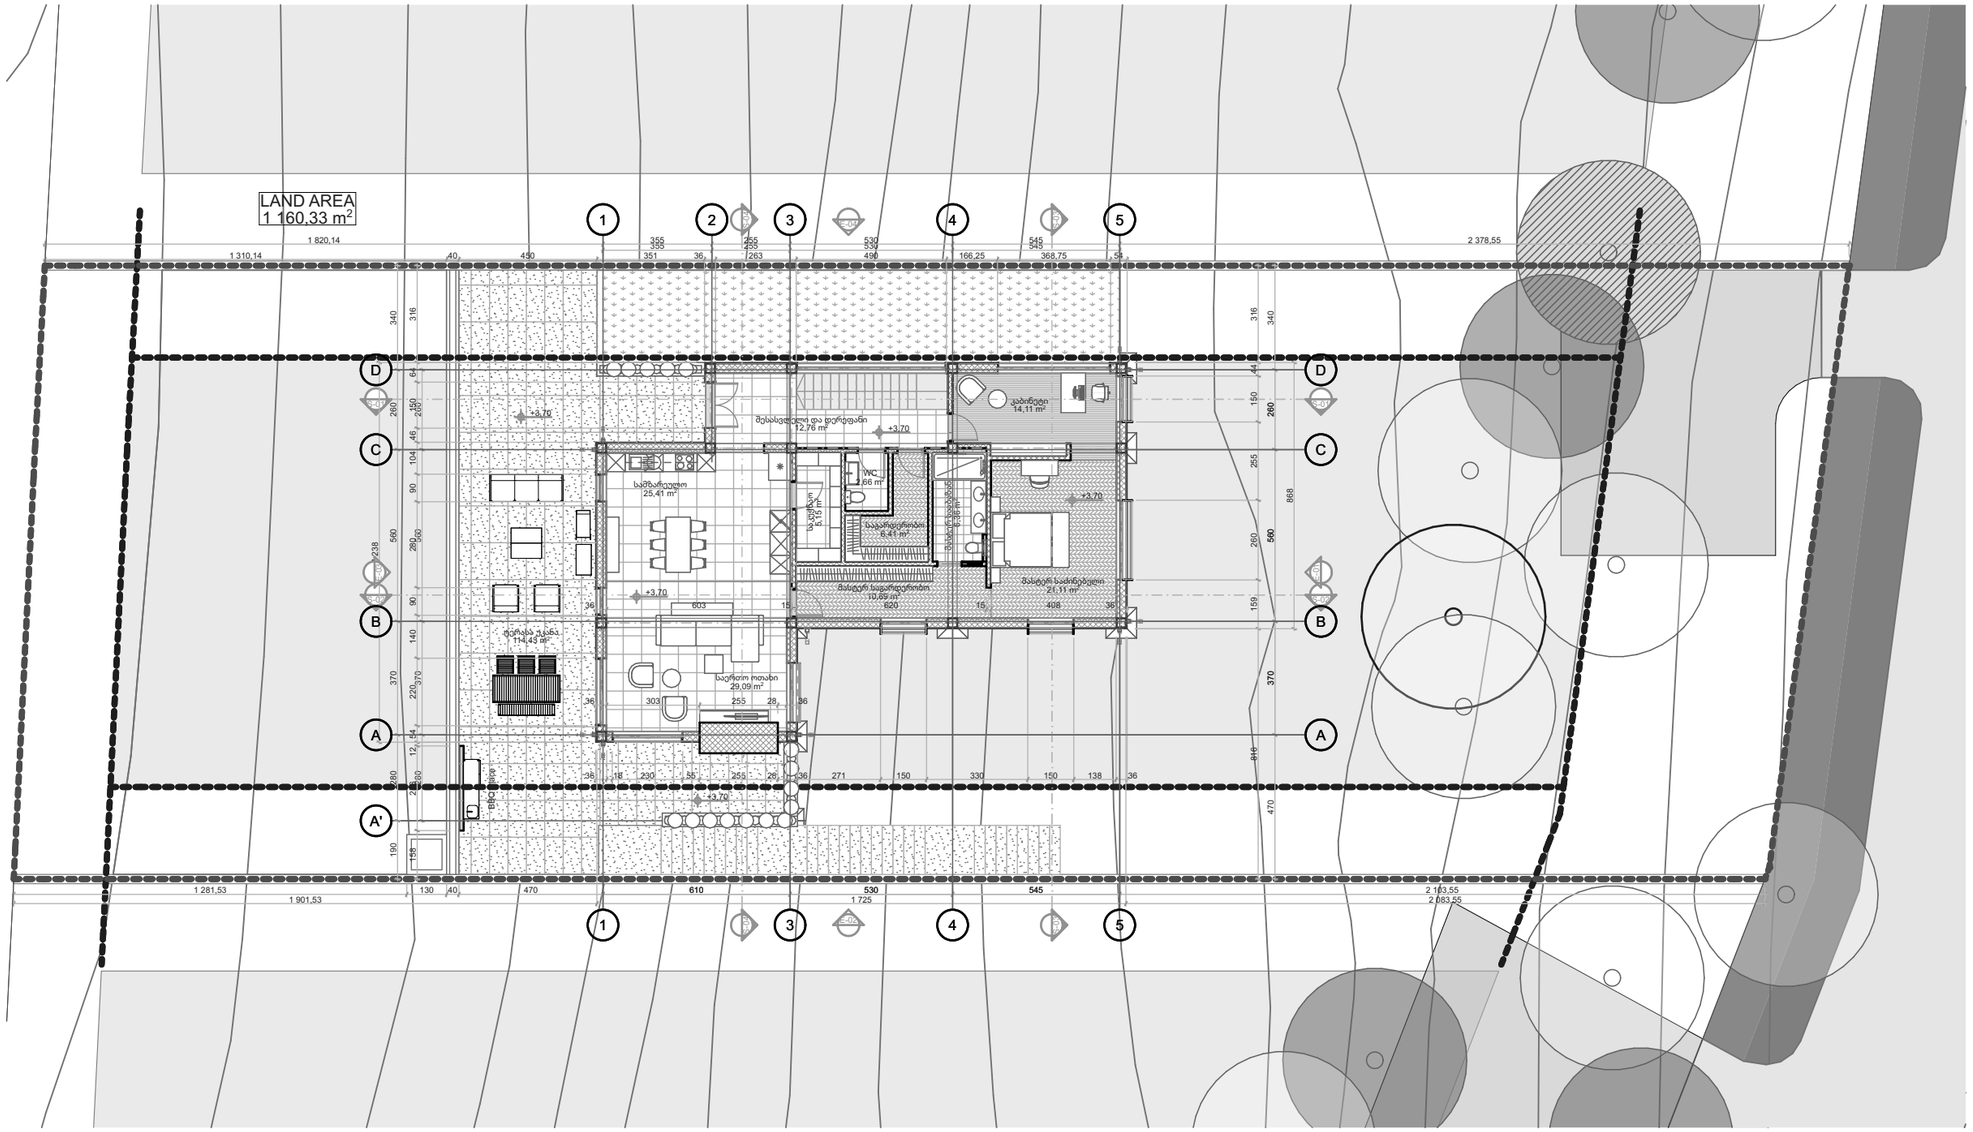
LAND AREA
1 160.33 m²
1 310,14
1 820,14
40
490
355
351
36
255
263
530
539
498
166,25
545
543
368,75
54
2 378,55
1
2
3
4
5
A
A'
B
C
D
+3.70
მესაძინებლო და ტერეზანი
12.76 m²
საბანიტარი
6.15 m²
WC
2.66 m²
საბანიტარი
6.38 m²
საძინებელი
14.11 m²
საზოგადოებრივი
8.41 m²
მასტერ საძინებელი
10.69 m²
მასტერ საძინებელი
21.11 m²
საბანიტარი
6.38 m²
საბანიტარი
6.38 m²
საზოგადოებრივი
8.41 m²
საბანიტარი
6.15 m²
საბანიტარი
6.38 m²
საბანიტარი
6.38 m²
საბანიტარი
6.38