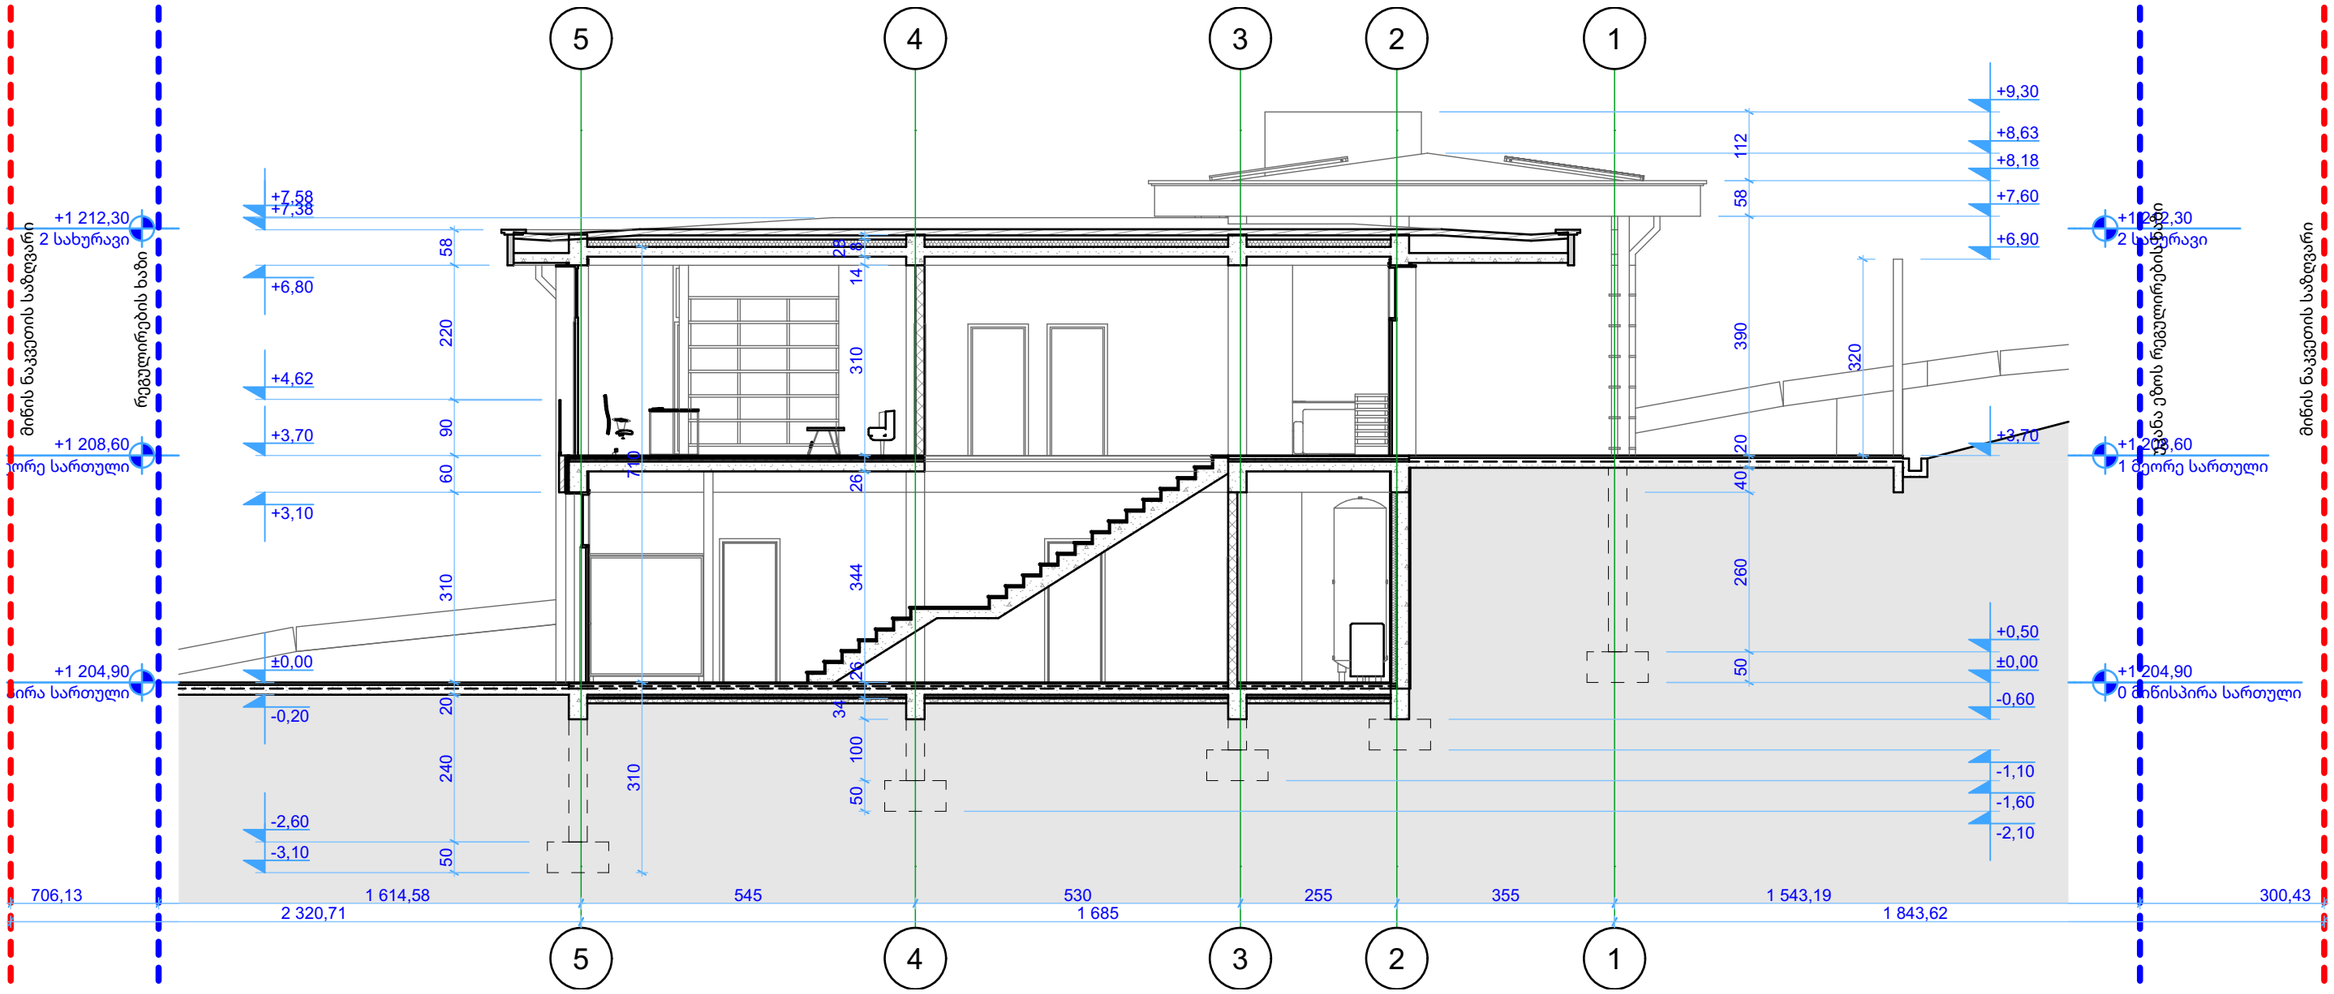

S-01 ჭრილი 1:100

გრაფიკული აღნიშვნები:	ცვლილების ისტორია:	დამკვეთი:	პროექტის დასახელება:	არქიტექტორი / Drawing
	RevID | ChID | Change Name | Date	**შპს "უბანი 2022"** ID: 404659044 ლადო ასათიანის #14, თბილისი, საქართველო tshengeliya@gmail.com +995 595 770 508	**ინდივიდუალური საცხოვრებელი სახლი** **სკ: 01.81.01.257.014, დიდების ქუჩა #2** სოფელი კიკეთი, თბილისი, საქართველო	**ზურაბ ჩოჩია** / Issue დირექტორი / Date **ირაკლი მურღულია** / **02.04.24** File Name **House 3 Bedrooms 5E V41 L3.pln**
		შემსრულებელი **შპს "ურბანიკა"** ID: 404493071 მოსე გოგიბერიძის #9, თბილისი, საქართველო zchochia@gmail.com +995 577 502 788	ფურცლის დასახელება: **ჭრილის 1-1**	მასშტაბი: **1:100** / ფორმატი **A3** ფურცლის ID **A.301** / ცვლილება

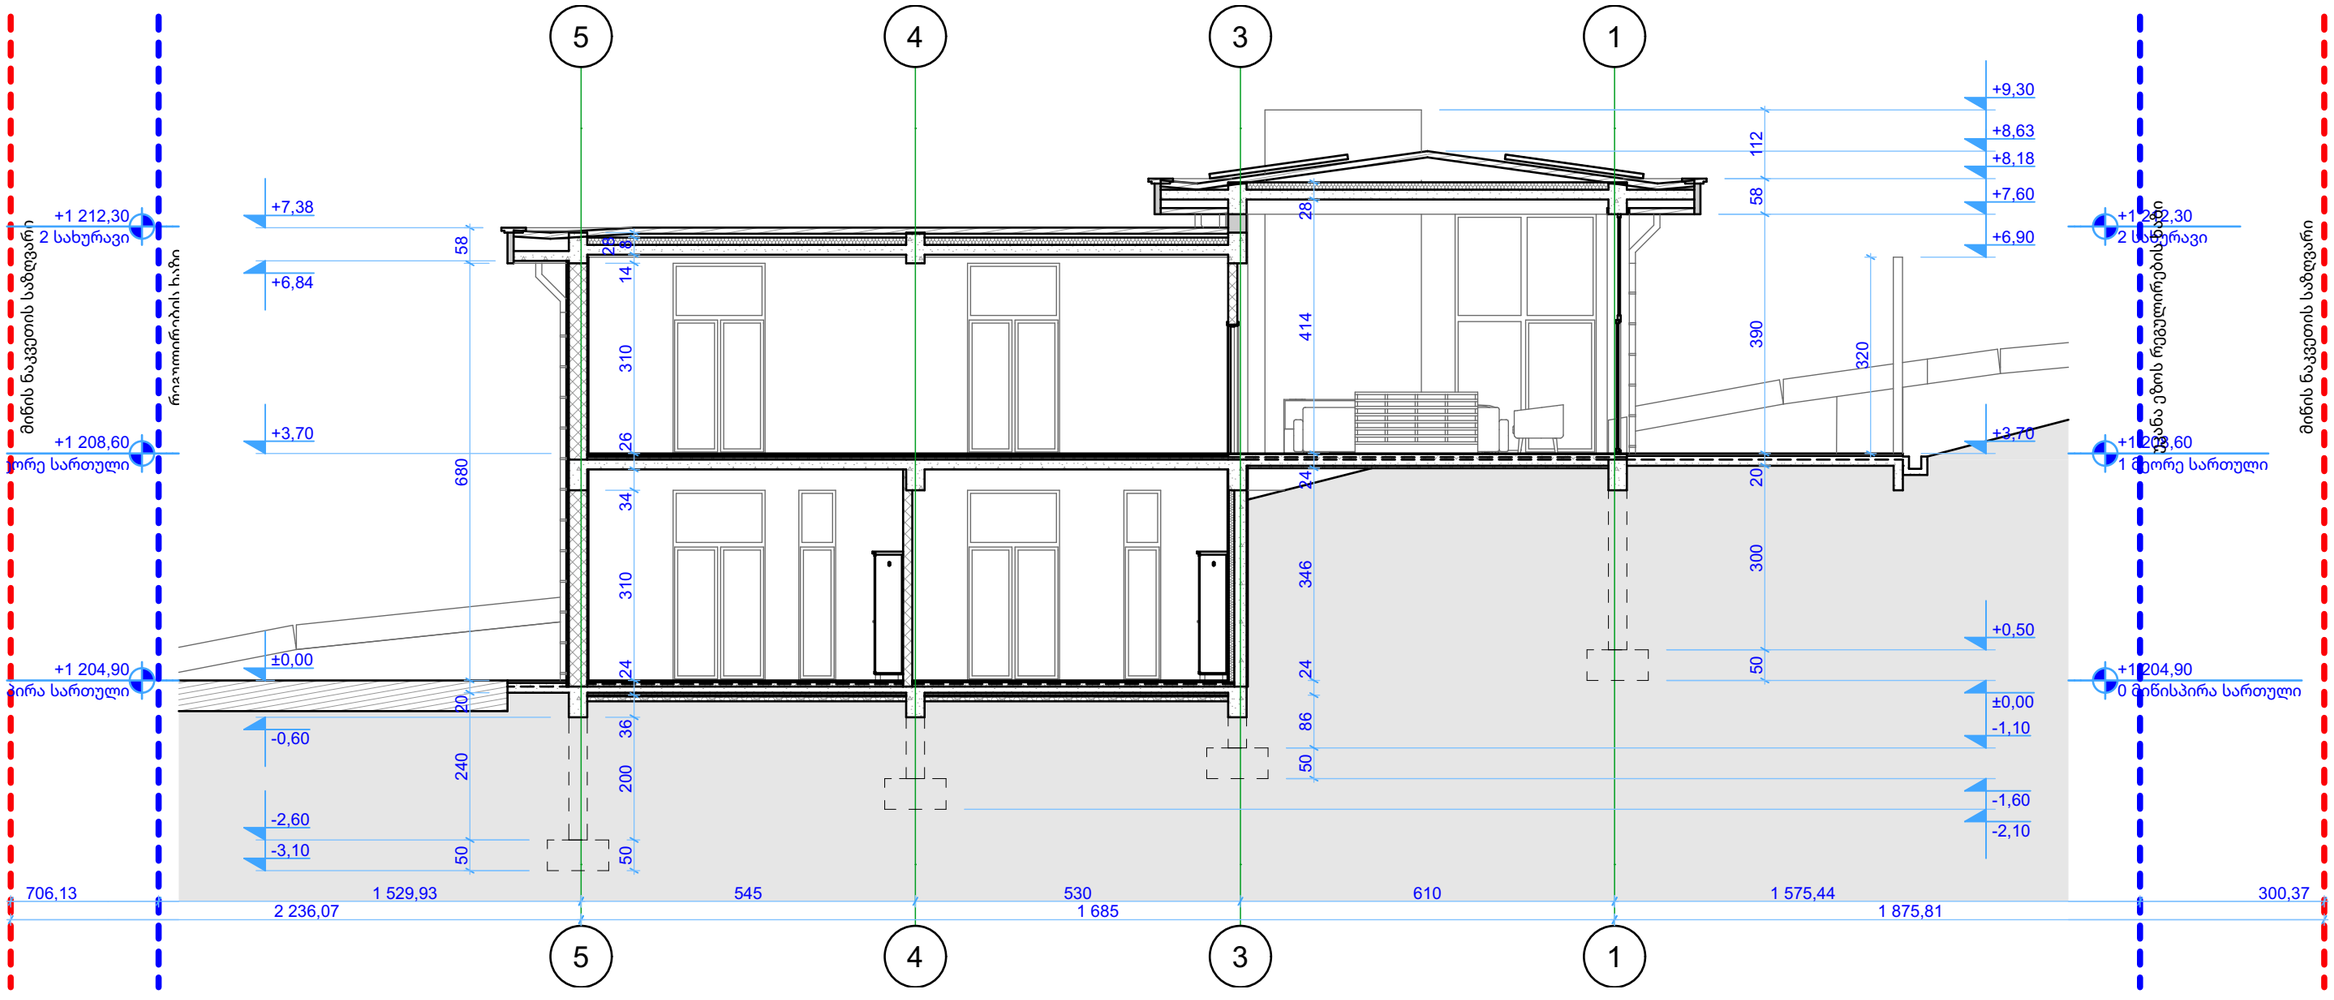

S-02 ჭრილი 1:100

გრაფიკული აღნიშვნები:

ცვლილების ისტორია:

RevID	ChID	Change Name	Date

დამკვეთი:
შპს "უბანი 2022"
ID: 404659044
ლადო ასათიანის #14, თბილისი, საქართველო
tshengeliya@gmail.com +995 595 770 508

პროექტის დასახელება:
ინდივიდუალური საცხოვრებელი სახლი
სკ: 01.81.01.257.014, დიდების ქუჩა #2
სოფელი კიკეთი, თბილისი, საქართველო

არქიტექტორი: **ზურაბ ჩოჩია**
დირექტორი: **ირაკლი მურღულია**
Drawing Issue: **02.04.24**
File Name: **House 3 Bedrooms 5E V41 L3.pln**

შემსრულებელი
შპს "ურბანიკა"
ID: 404493071
მოსე გოგიბერიძის #9, თბილისი, საქართველო
zchochia@gmail.com +995 577 502 788

ფურცლის დასახელება:
ჭრილის 2-2

მასშტაბი: **1:100**
ფორმატი: **A3**
ფურცლის ID: **A.302**
ცვლილება

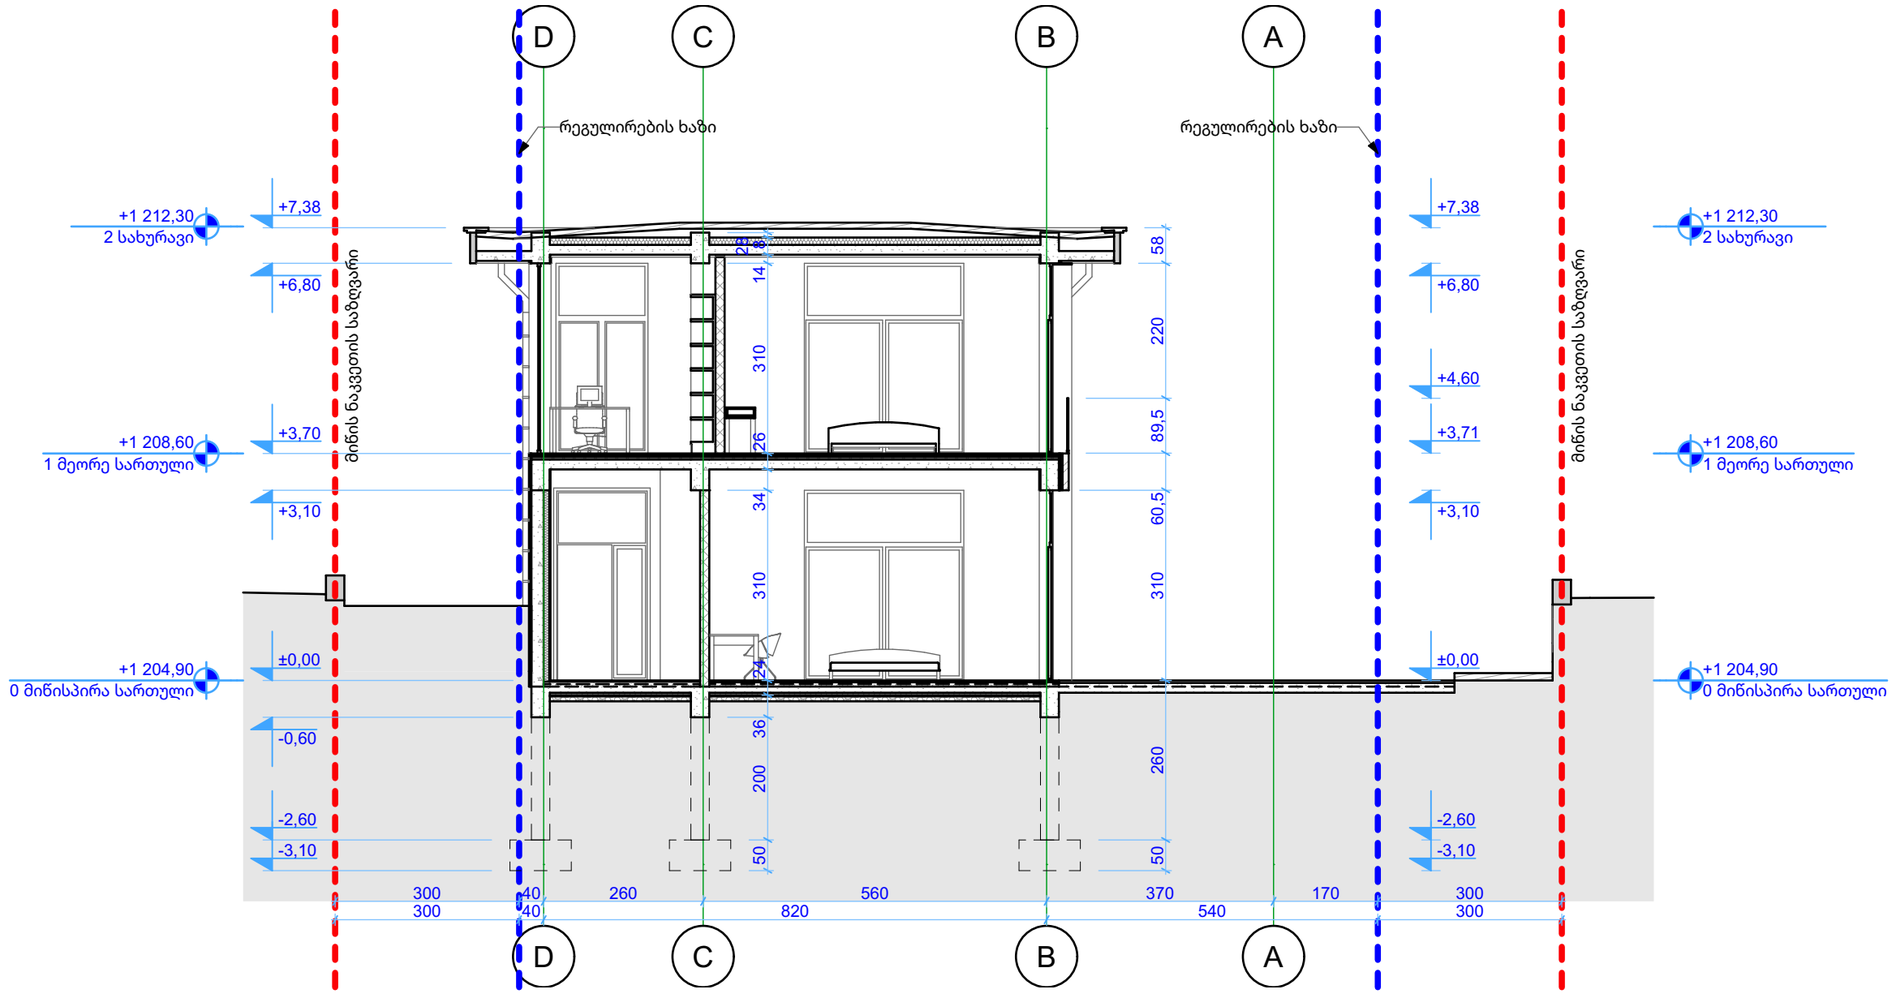

S-03 ჭრილი 1:100

გრაფიკული აღნიშვნები:

ცვლილების ისტორია:

RevID	ChID	Change Name	Date

დამკვეთი:
შპს "უბანი 2022"
ID: 404659044
ლადო ასათიანის #14, თბილისი, საქართველო
tshengeliya@gmail.com +995 595 770 508

შემსრულებელი
შპს "ურბანიკა"
ID: 404493071
მოსე გოგიბერიძის #9, თბილისი, საქართველო
zchochia@gmail.com +995 577 502 788

პროექტის დასახელება:
ინდივიდუალური საცხოვრებელი სახლი
სკ: 01.81.01.257.014, დიდების ქუჩა #2
სოფელი კიკეთი, თბილისი, საქართველო

ფურცლის დასახელება:
ჭრილის 3-3

არქიტექტორი
ზურაბ ჩოჩია
დირექტორი
ირაკლი მურღულია

Drawing Issue Date
02.04.24

File Name **House 3 Bedrooms 5E V41 L3.pln**

მასშტაბი: **1:100**
ფორმატი **A3**

ფურცლის ID **A.303**
ცვლილება

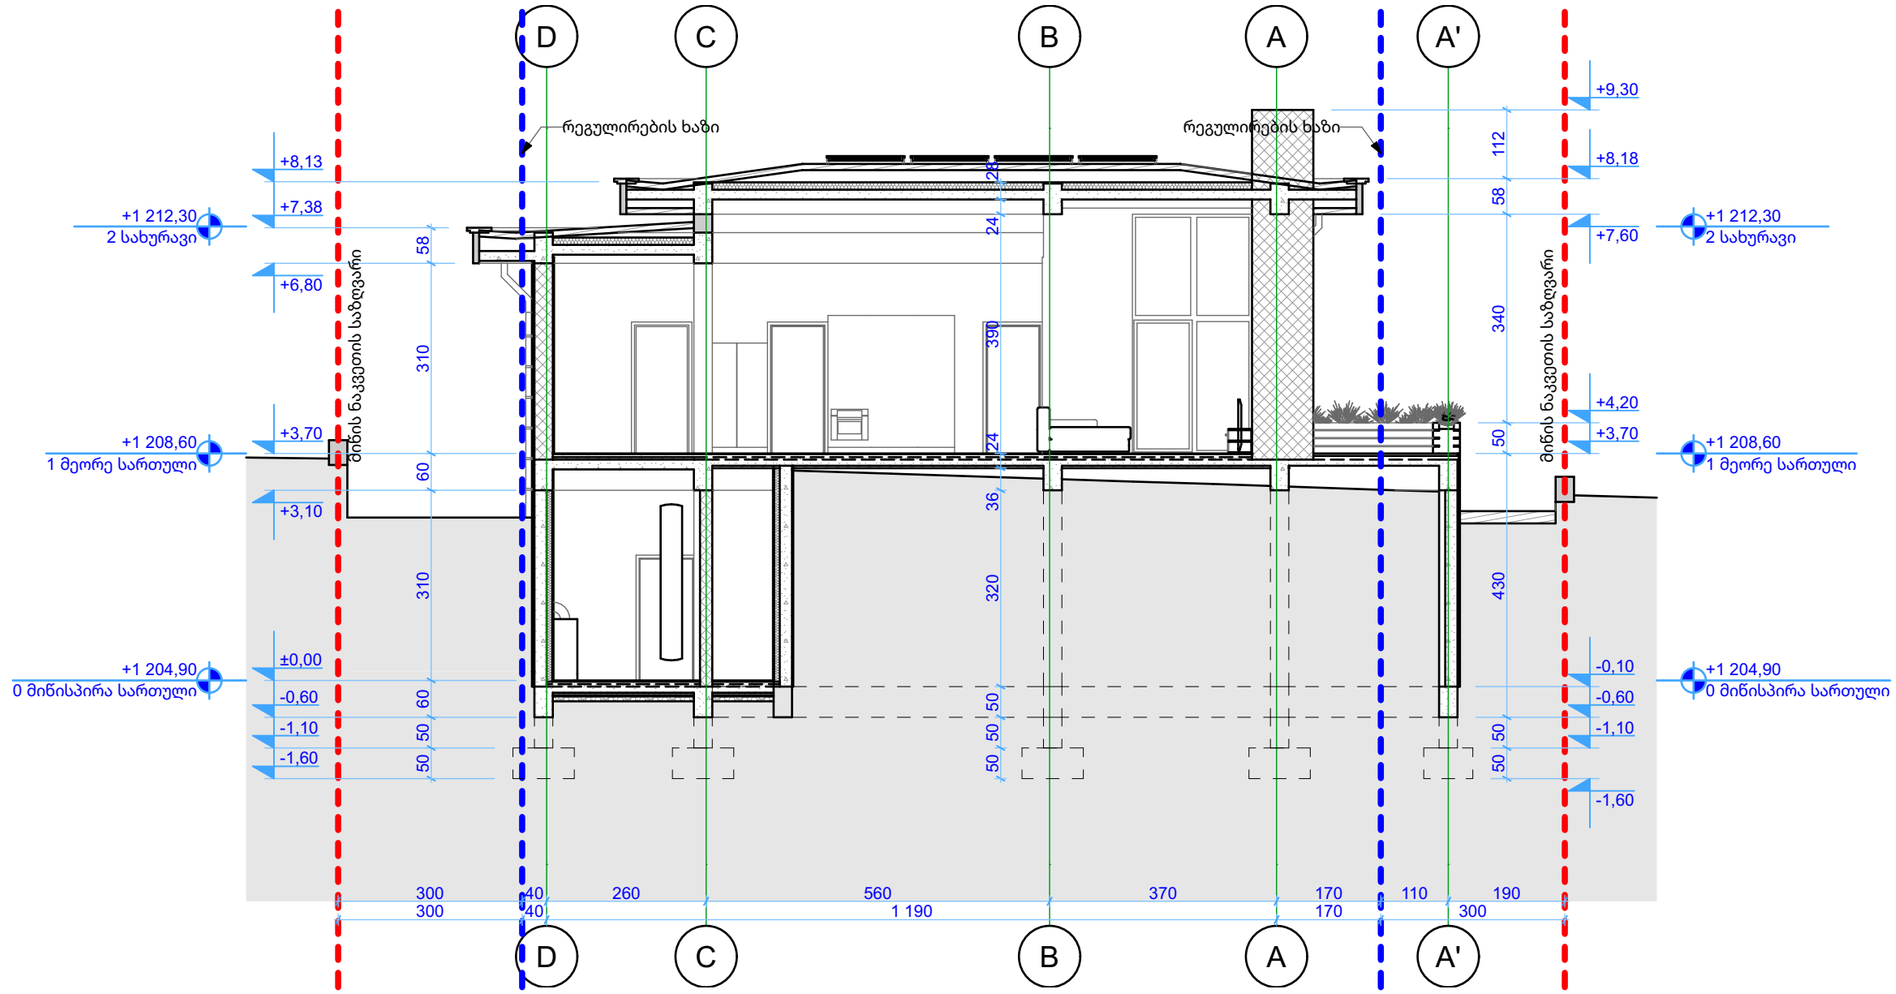

S-04 ჭრილი 1:100

გრაფიკული აღნიშვნები:	ცვლილებების ისტორია:	დამკვეთი:	პროექტის დასახელება:
	RevID | ChID | Change Name | Date	**შპს "უბანი 2022"**	**ინდივიდუალური საცხოვრებელი სახლი**
		ID: 404659044	**სკ: 01.81.01.257.014, დიდების ქუჩა #2**
		ლადო ასათიანის #14, თბილისი, საქართველო	სოფელი კიკეთი, თბილისი, საქართველო
		tshengeliya@gmail.com +995 595 770 508	
		შემსრულებელი	ფურცლის დასახელება:
		შპს "ურბანიკა"	**ჭრილის 4-4**
		ID: 404493071	
		მოსე გოგიბერიძის #9, თბილისი, საქართველო	
		zchochia@gmail.com +995 577 502 788	

არქიტექტორი	Drawing
ზურაბ ჩოჩია	Issue
დირექტორი	Date
ირაკლი მურღულია	**02.04.24**
File Name	**House 3 Bedrooms 5E V41 L3.pln**
მასშტაბი:	ფორმატი
1:100	**A3**
ფურცლის ID	ცვლილება
A.304	

კედლების ჭრილი

ელემენტის ID	კედლის ჭრილი
კდ - 01	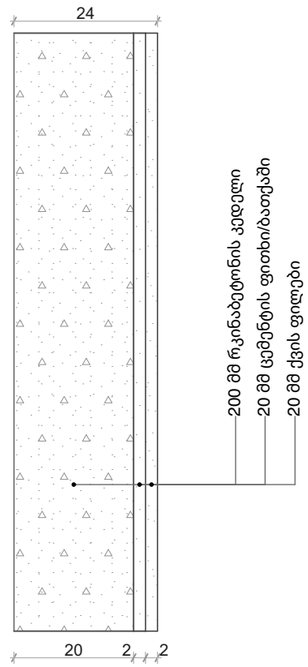
კდ - 02	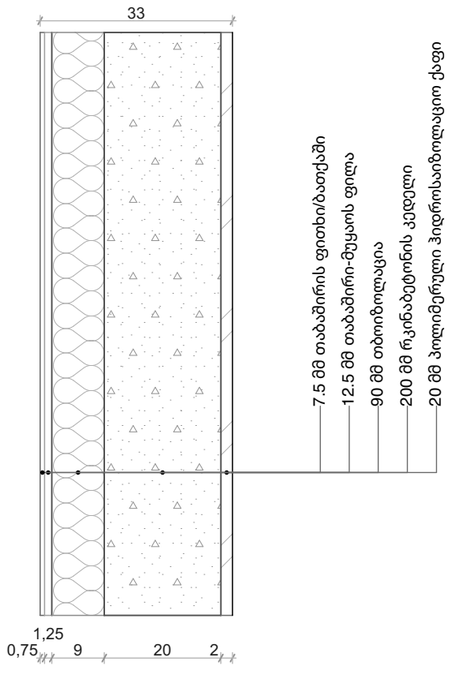

კედლების ჭრილი

ელემენტის ID	კედლის ჭრილი
კდ - 03	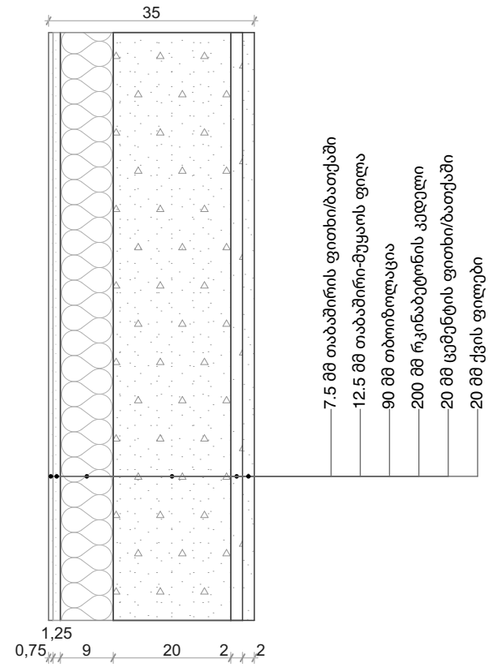
კდ - 04	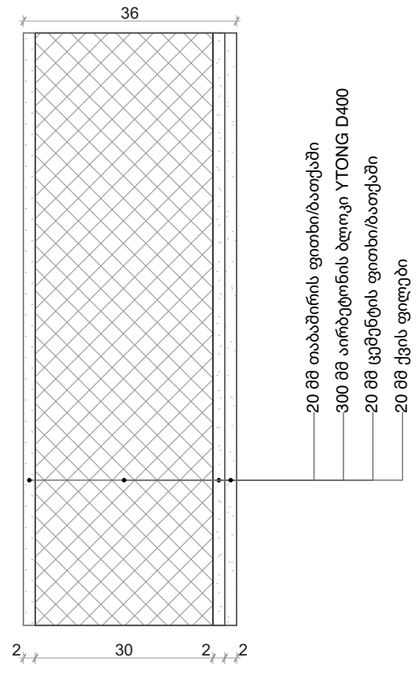

გრაფიკული აღნიშვნები:

ცვლილების ისტორია:

RevID	ChID	Change Name	Date

დამკვეთი:

შპს "უბანი 2022"

ID: 404659044
ლადო ასათიანის #14, თბილისი, საქართველო
tshengeliya@gmail.com +995 595 770 508

შემსრულებელი

შპს "ურბანიკა"

ID: 404493071
მოსე გოგიბერიძის #9, თბილისი, საქართველო
zchochia@gmail.com +995 577 502 788

პროექტის დასახელება:

ინდივიდუალური საცხოვრებელი სახლი

სკ: 01.81.01.257.014, დიდების ქუჩა #2

სოფელი კიკეთი, თბილისი, საქართველო

ფურცლის დასახელება:

გარე კედლების ჭრილი

არქიტექტორი

დირექტორი

Drawing Issue Date **02.04.24**

File Name **House 3 Bedrooms 5E V41 L3.pln**

მასშტაბი:

ფორმატი **A3**

ფურცლის ID **A.9.1**

ცვლილება

გადახურვის ჭრილი

ელემენტის ID	კედლის ჭრილი	შენიშვნა
იტკ - 01	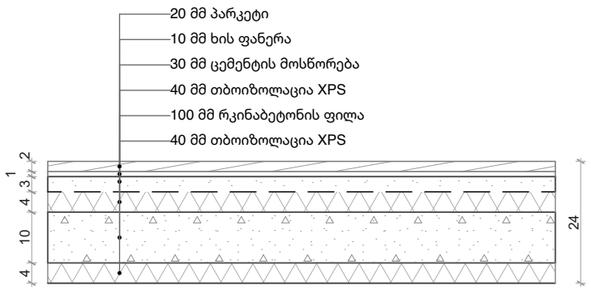	პირველი სართულის იატაკი პარკეტით მიწასთან შეხებაში
იტკ - 02	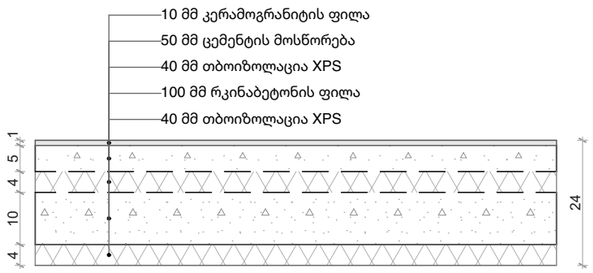	პირველი სართულის იატაკი 10 მმ კერამიკული ფილით მიწასთან შეხებაში
იტკ - 03	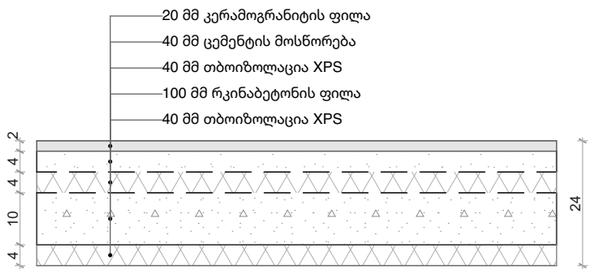	პირველი სართულის იატაკი 20 მმ კერამიკული ფილით მიწასთან შეხებაში
იტკ - 04	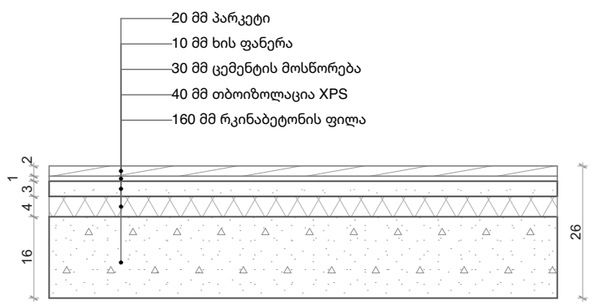	მეორე სართულის იატაკი პარკეტით

გადახურვის ჭრილი

ელემენტის ID	კედლის ჭრილი	შენიშვნა
იტკ - 05	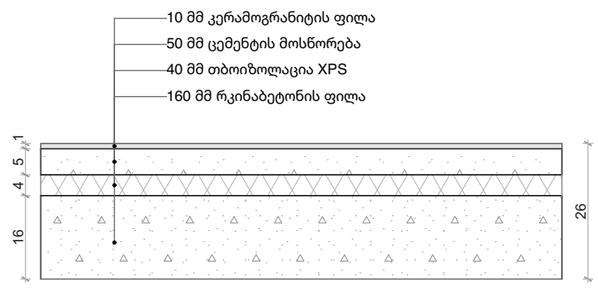	მეორე სართულის იატაკი 10 მმ კერამიკული ფილებით
იტკ - 06	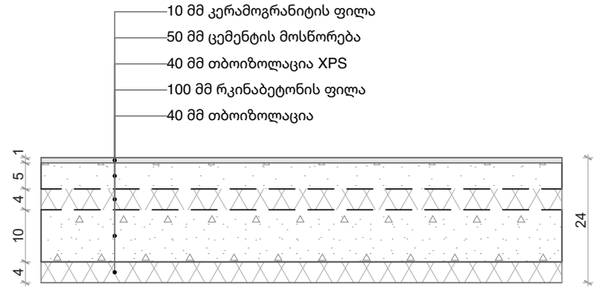	მეორე სართულის იატაკი კერამიკული ფილებით მიწასთან შეხებაში
იტკ - 07	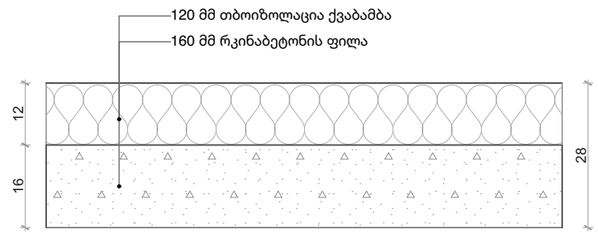	გადახურვის ფილა დათბუნებული

გრაფიკული აღნიშვნები:

ცვლილების ისტორია:

RevID	ChID	Change Name	Date

დამკვეთი:

შპს "უბანი 2022"

ID: 404659044

ლადო ასათიანის #14, თბილისი, საქართველო

tshengeliya@gmail.com +995 595 770 508

შემსრულებელი

შპს "ურბანიკა"

ID: 404493071

მოსე გოგიბერიძის #9, თბილისი, საქართველო

zchochia@gmail.com +995 577 502 788

პროექტის დასახელება:

ინდივიდუალური საცხოვრებელი სახლი

სკ: 01.81.01.257.014, დიდების ქუჩა #2

სოფელი კიკეთი, თბილისი, საქართველო

ფურცლის დასახელება:

გადახურვის ფილების ჭრილი

არქიტექტორი

დირექტორი

Drawing Issue Date **02.04.24**

File Name **House 3 Bedrooms 5E V41 L3.pln**

მასშტაბი:

ფორმატი **A3**

ფურცლის ID **A.9.2**

ცვლილება