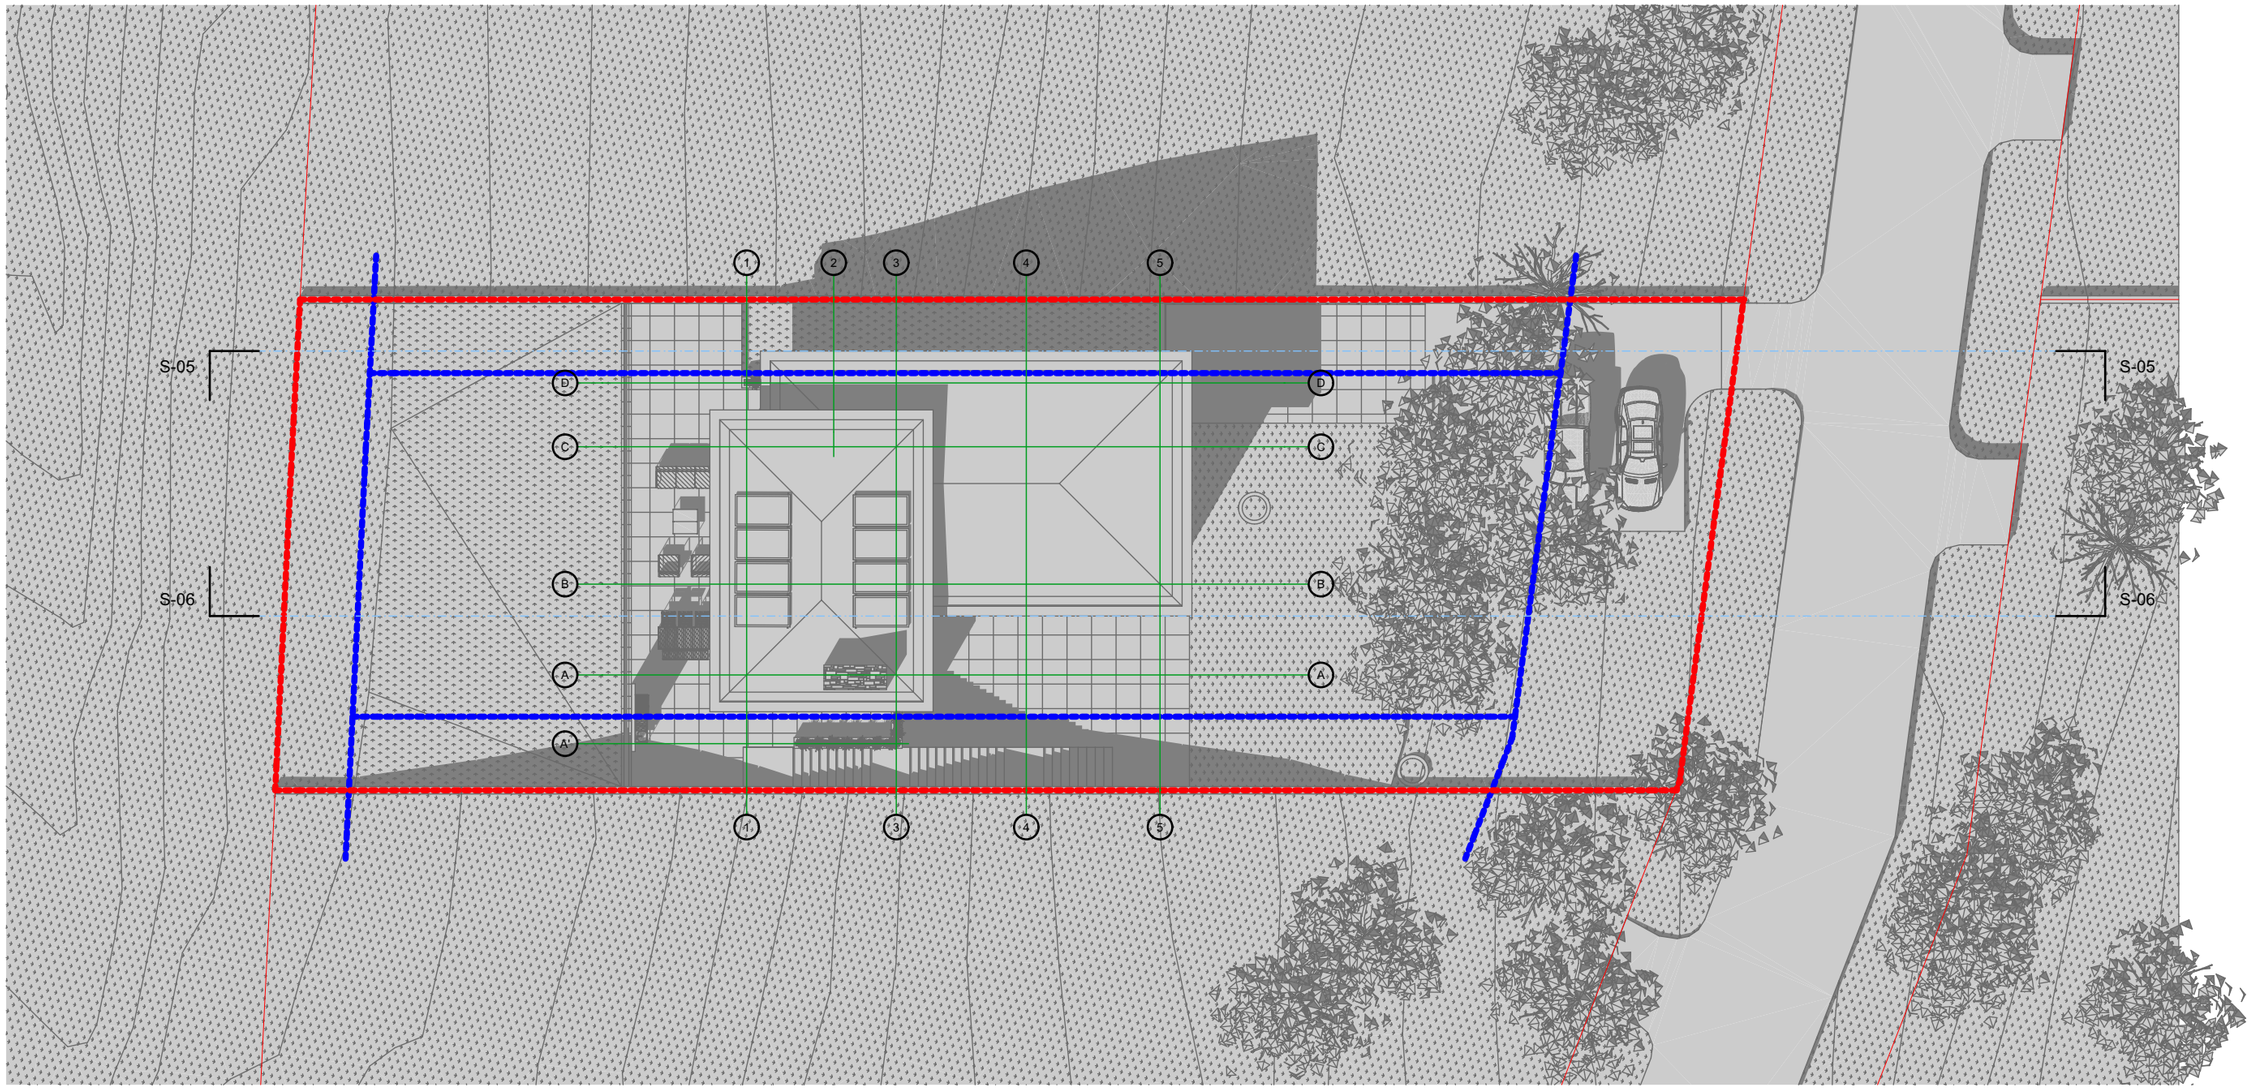

5 სიმაღლის სქემის გენგეგმა 1:250

გრაფიკული აღნიშვნები:

ცვლილების ისტორია:

RevID	ChID	Change Name	Date

დამკვეთი:

შპს "უბანი 2022"

ID: 404659044

ლადო ასათიანის #14, თბილისი, საქართველო

tshengeliya@gmail.com +995 595 770 508

შემსრულებელი

შპს "ურბანიკა"

ID: 404493071

მოსე გოგიბერიძის #9, თბილისი, საქართველო

zchochia@gmail.com +995 577 502 788

პროექტის დასახელება:

ინდივიდუალური საცხოვრებელი სახლი

სკ: 01.81.01.257.014, დიდების ქუჩა #2

სოფელი კიკეთი, თბილისი, საქართველო

ფურცლის დასახელება:

გენ. გეგმა

არქიტექტორი

დირექტორი

Drawing Issue Date **02.04.24**

File Name **House 3 Bedrooms 5E V41 L3.pln**

მასშტაბი:

ფორმატი **A3**

ფურცლის ID **A.6.1**

ცვლილება

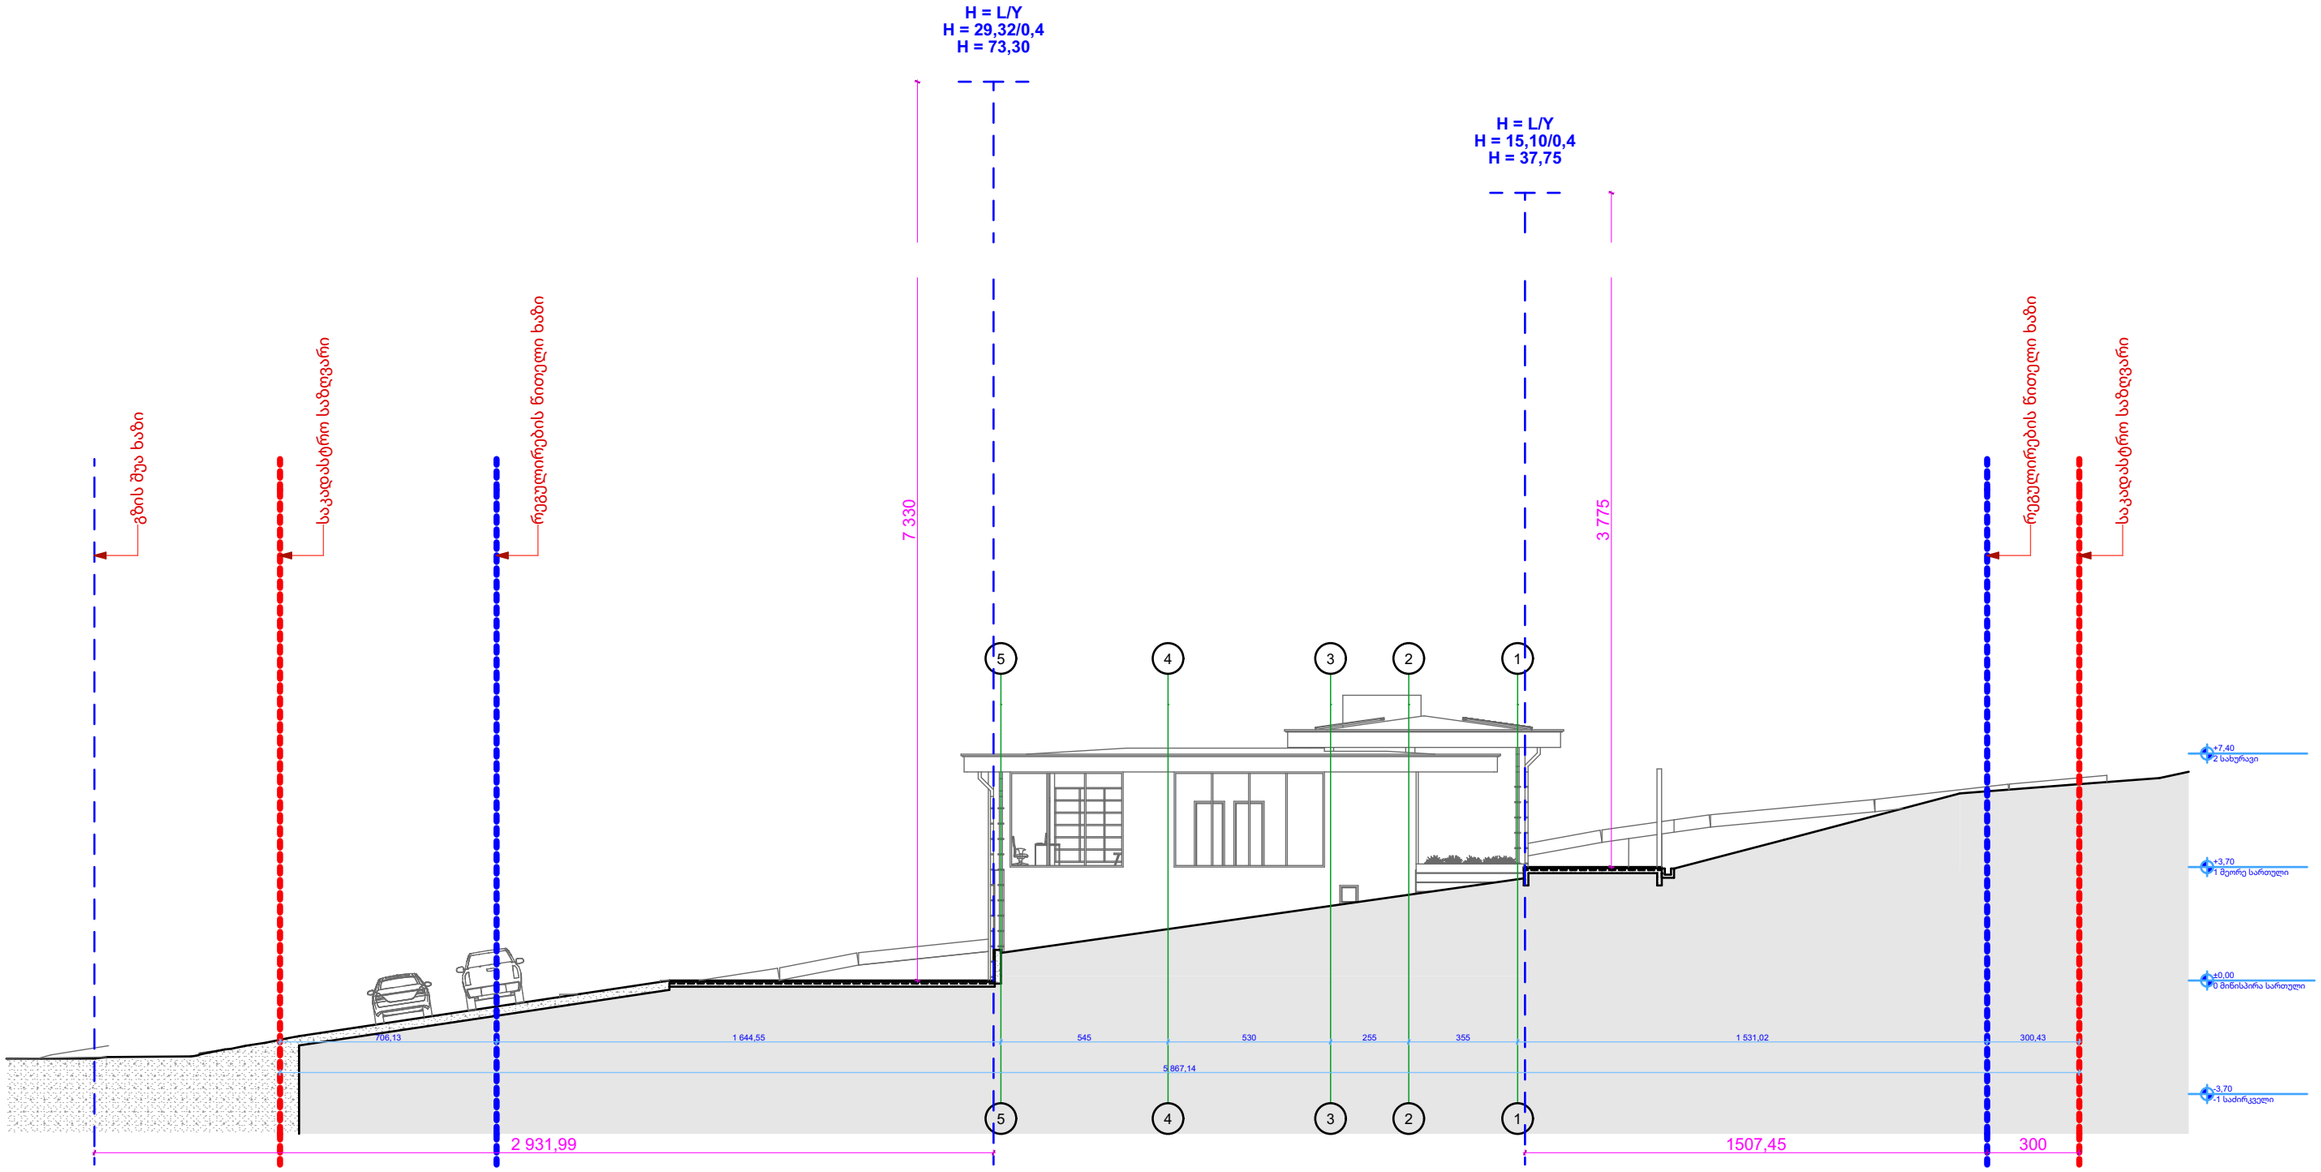

S-05 Building Section 1:200

გრაფიკული აღნიშვნები:	ცვლილების ისტორია:	დამკვეთი:	პროექტის დასახელება:
	RevID | ChID | Change Name | Date	**შპს "უბანი 2022"**	**ინდივიდუალური საცხოვრებელი სახლი**
		ID: 404659044	**სკ: 01.81.01.257.014, დიდების ქუჩა #2**
		ლადო ასათიანის #14, თბილისი, საქართველო	სოფელი კიკეთი, თბილისი, საქართველო
		tshengeliya@gmail.com +995 595 770 508	
		შემსრულებელი	ფურცლის დასახელება:
		შპს "ურბანიკა"	**სიმაღლის სქემის ჭრილი S-05**
		ID: 404493071	
		მოსე გოგიბერიძის #9, თბილისი, საქართველო	
		zchochia@gmail.com +995 577 502 788	

არქიტექტორი	Drawing Issue Date
დირექტორი	**02.04.24**
File Name	**House 3 Bedrooms 5E V41 L3.pln**
მასშტაბი:	ფორმატი **A3**
ფურცლის ID **A.6.2**	ცვლილება

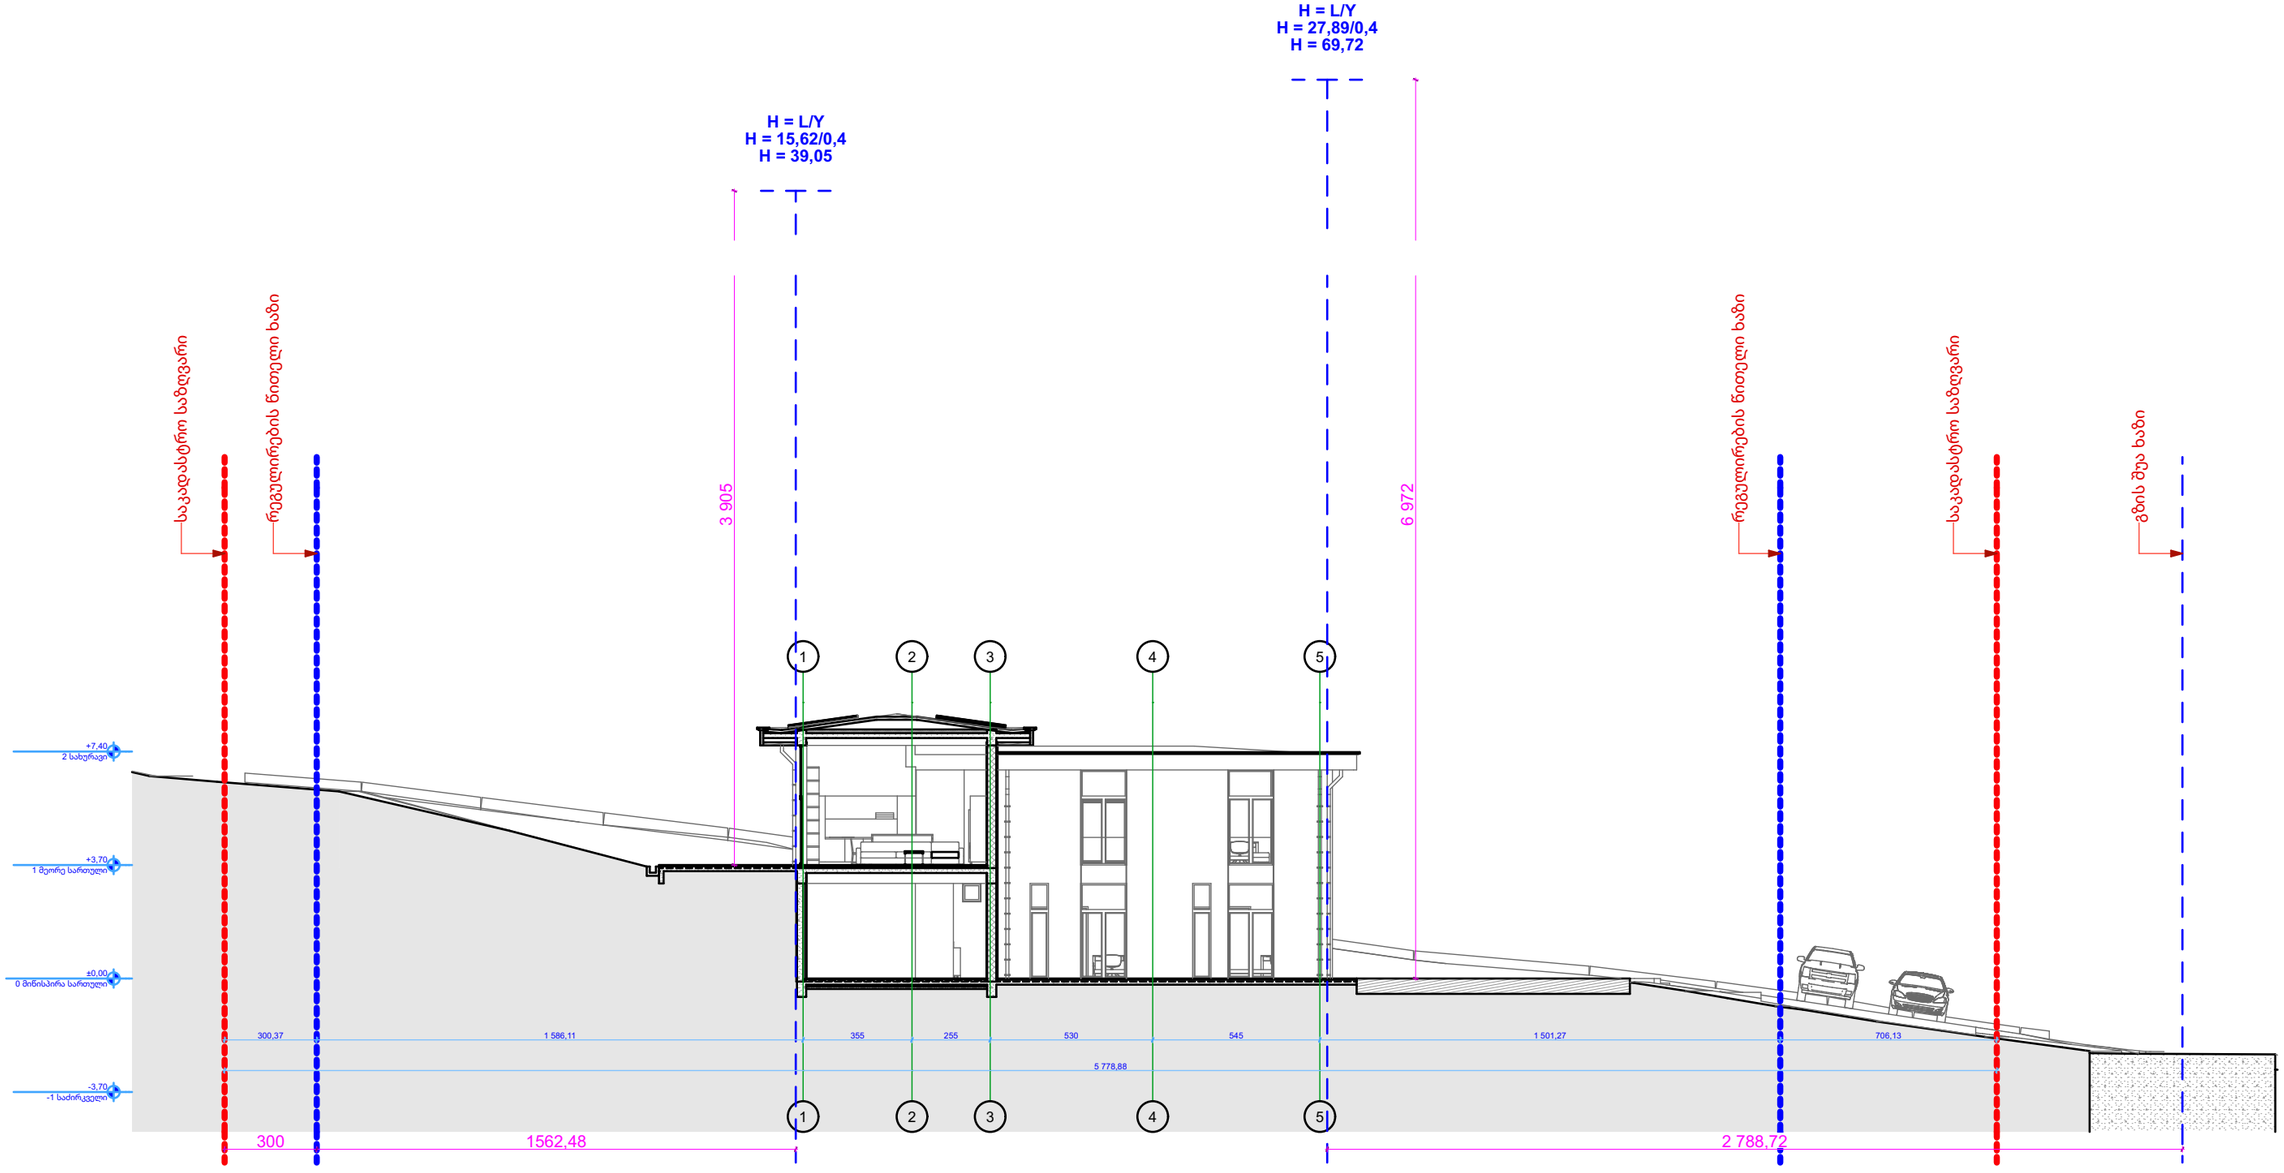

S-06

Building Section

1:200

გრაფიკული აღნიშვნები:

ცვლილების ისტორია:

RevID	ChID	Change Name	Date

დამკვეთი:

შპს "უბანი 2022"

ID: 404659044

ლადო ასათიანის #14, თბილისი, საქართველო

tshengeliya@gmail.com +995 595 770 508

პროექტის დასახელება:

ინდივიდუალური საცხოვრებელი სახლი

სკ: 01.81.01.257.014, დიდების ქუჩა #2

სოფელი კიკეთი, თბილისი, საქართველო

არქიტექტორი

დირექტორი

Drawing Issue Date

02.04.24

File Name **House 3 Bedrooms 5E V41 L3.pln**

შემსრულებელი

შპს "ურბანიკა"

ID: 404493071

მოსე გოგიბერიძის #9, თბილისი, საქართველო

zchochia@gmail.com +995 577 502 788

ფურცლის დასახელება:

სიმაღლის სქემის ჭრილი S-06

მასშტაბი:

ფორმატი

A3

ფურცლის ID

A.6.3

ცვლილება