
გენგეგმა არსებული
მ 1:500



BK Architects	დირექტორი დ. ბურჭულაძე პრ. მთ. არქ. გ. კაციტაძე	ობიექტის დასახელება: საქართველოს საერთაშორისო უნივერსიტეტი ჯიუ; ბიბლიოთეკის შენობის რეკონსტრუქცია, სტუდენტური საერთო საცხოვრებლის ფუნქციის სართულის დამატებით (მიშენება-დაშენება) მისამართი: სამღერეთის ქ. #5, ქ. თბილისი	სტადია არსებული სიტუაცია	შენობის აბსოლუტური ნიშნული ±0,00=+559.73	ფურცელი #01.1
			ნახაზი გენგეგმა არსებული	შეასრულა შეამოწმა	მასშტაბი 1:500 თარიღი 4/3/2024

გენგეგმა საპროექტო
მ 1:500

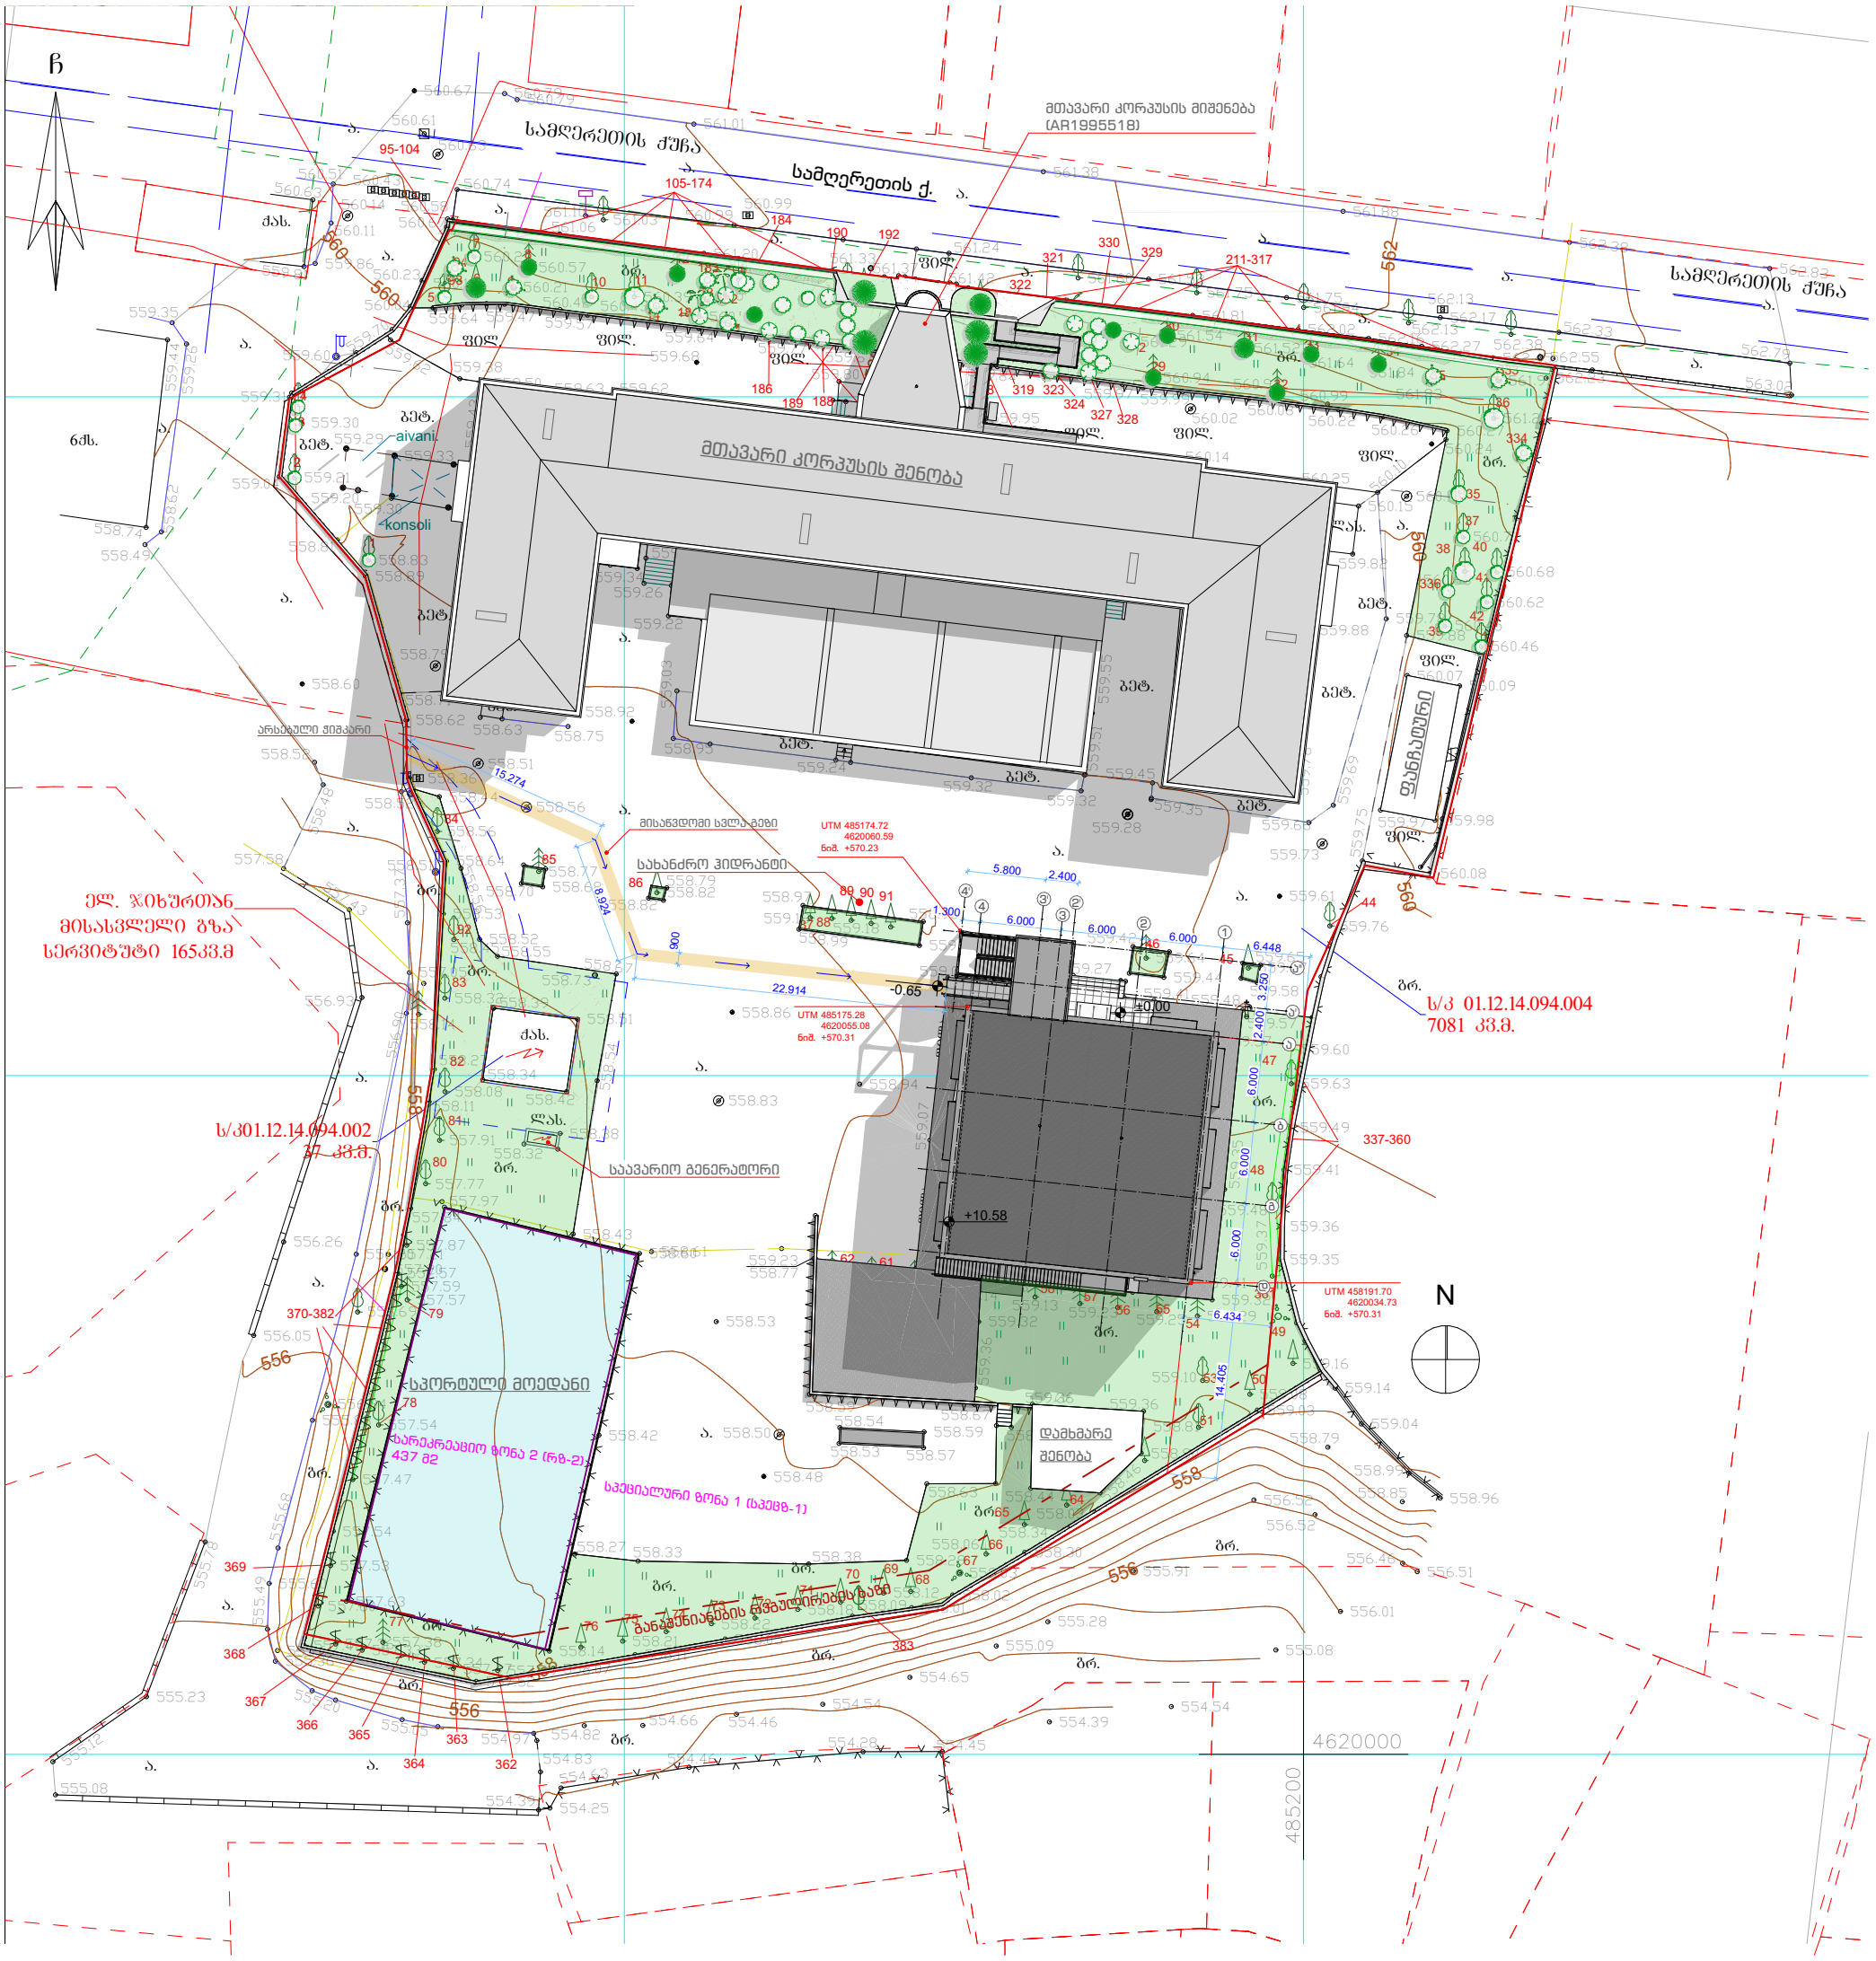

BK Architects	დირექტორი დ. ბურჭულაძე პრ. მთ. არქ. გ. კაციტაძე	ობიექტის დასახელება: საქართველოს საერთაშორისო უნივერსიტეტი ჯიუ; ბიბლიოთეკის შენობის რეკონსტრუქცია, სტუდენტური საერთო საცხოვრებლის ფუნქციის სართულის დამატებით (მიშენება-დაშენება) მისამართი: სამღერეთის ქ. #5, ქ. თბილისი	სტადია რეკონსტრუქციის პროექტი ნახაზი გენგეგმა საპროექტო	შენობის აბსოლუტური ნიშნული ±0,00=+559.73 შეასრულა შეამოწმა	ფურცელი #02.1 მასშტაბი 1:500 თარიღი 4/3/2024