

მაქსიმალური სიმაღლის განსაზღვრის სქემა
მ 1:500

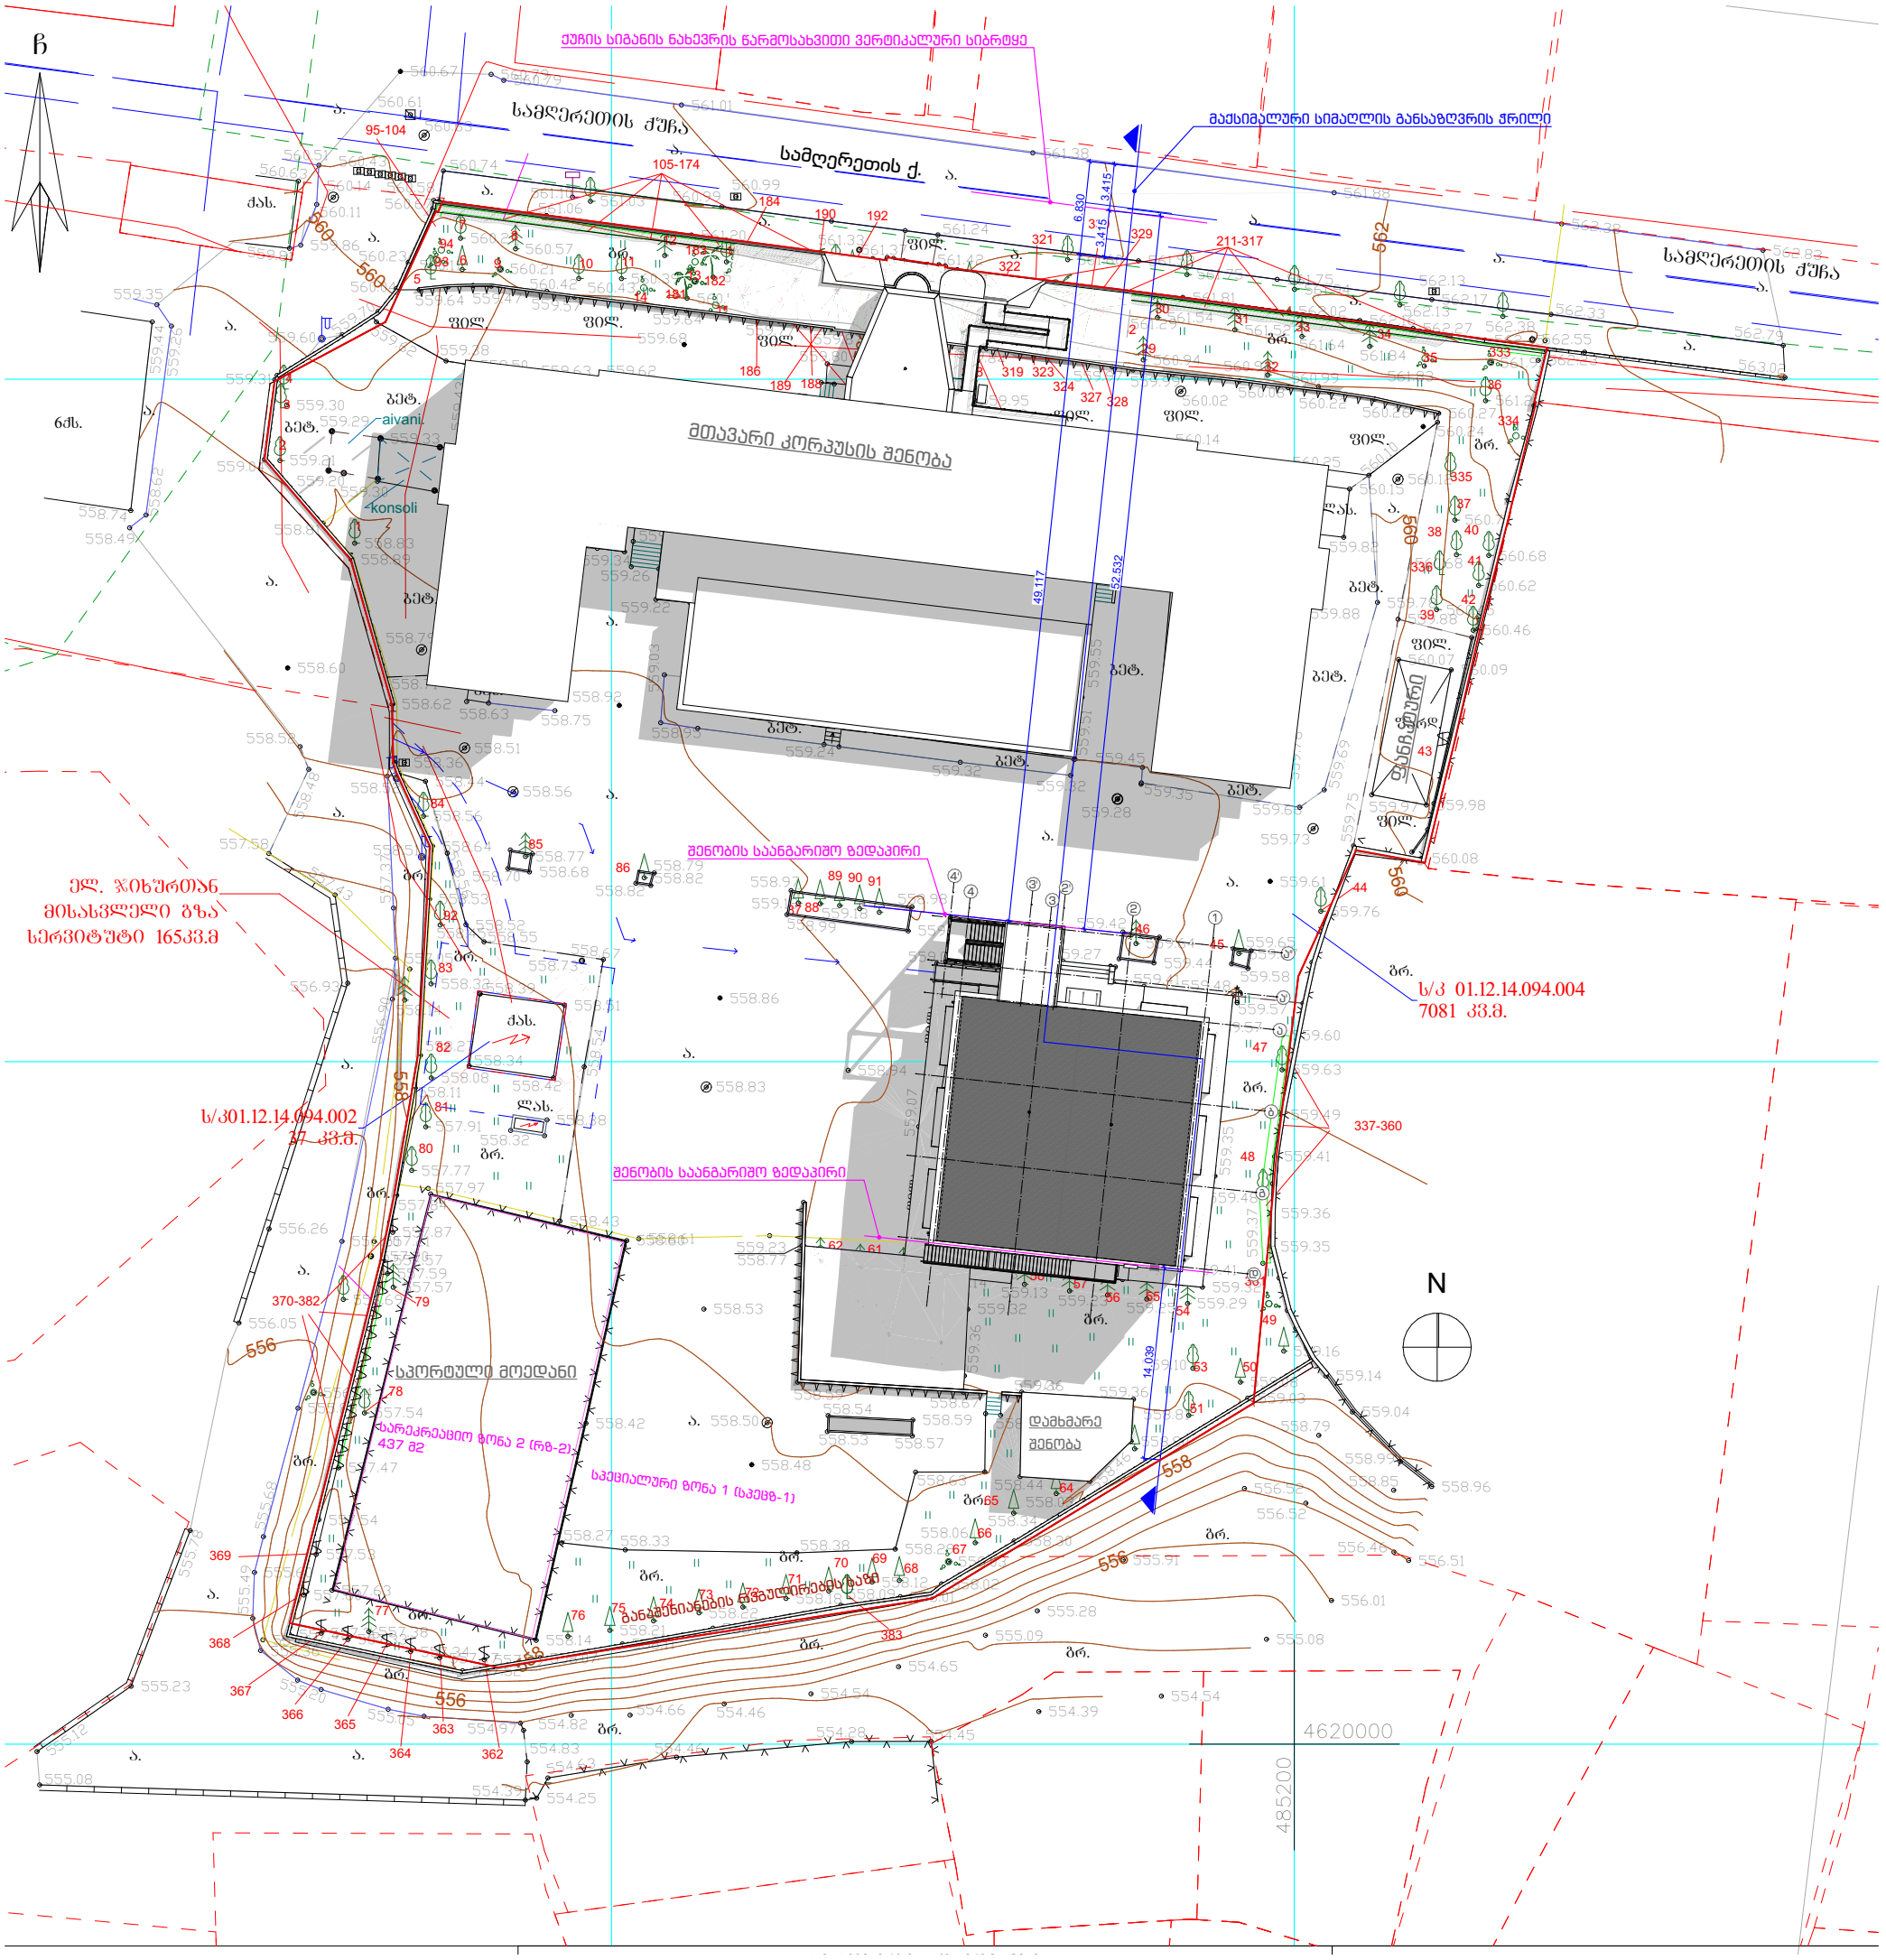

BK Architects	დირექტორი დ. ბურჯულაძე პრ. მთ. არქ. გ. კაციტაძე	ობიექტის დასახელება: საქართველოს საერთაშორისო უნივერსიტეტი ჯიუ; ბიბლიოთეკის შენობის რეკონსტრუქცია, სტუდენტური საერთო საცხოვრებლის ფუნქციის სართულის დამატებით (მიშენება-დაშენება) მისამართი: სამღერეთის ქ. #5, ქ. თბილისი	სტადია რეკონსტრუქციის პროექტი ნახაზი მაქსიმალური სიმაღლის განსაზღვრის სქემა	შენობის აბსოლუტური ნიშნული ±0,00=+559.73 შეასრულა შეამოწმა	ფურცელი #02.15 მასშტაბი 1:500 თარიღი 4/3/2024

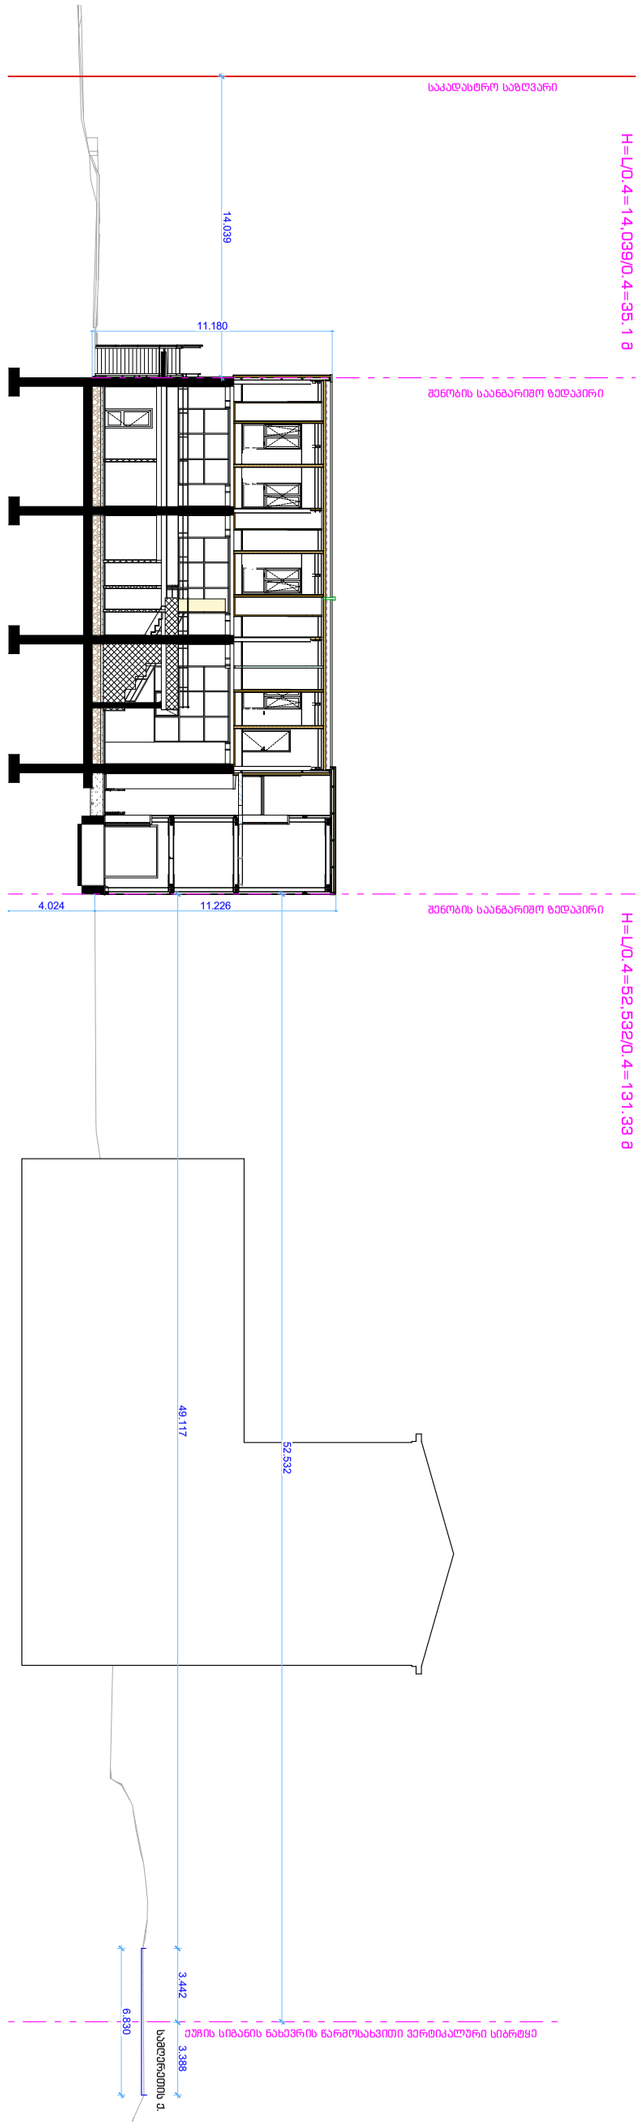

მაქსიმალური სიმაღლის განსაზღვრის ჭრილი

BK Architects	დირექტორი დ. ბურჭულაძე პრ. მთ. არქ. გ. კაციტაძე	ობიექტის დასახელება: საქართველოს საერთაშორისო უნივერსიტეტი ჯიუ; ბიბლიოთეკის შენობის რეკონსტრუქცია, სტუდენტური საერთო საცხოვრებლის ფუნქციის სართულის დამატებით (მიშენება-დაშენება) მისამართი: სამღერეთის ქ. #5, ქ. თბილისი	სტადია რეკონსტრუქციის პროექტი ნახაზი მაქსიმალური სიმაღლის განსაზღვრის ჭრილი	შენობის აბსოლუტური ნიშნული ±0,00=+559.73 შეასრულა შეამოწმა	ფურცელი #02.16 მასშტაბი თარიღი 4/3/2024