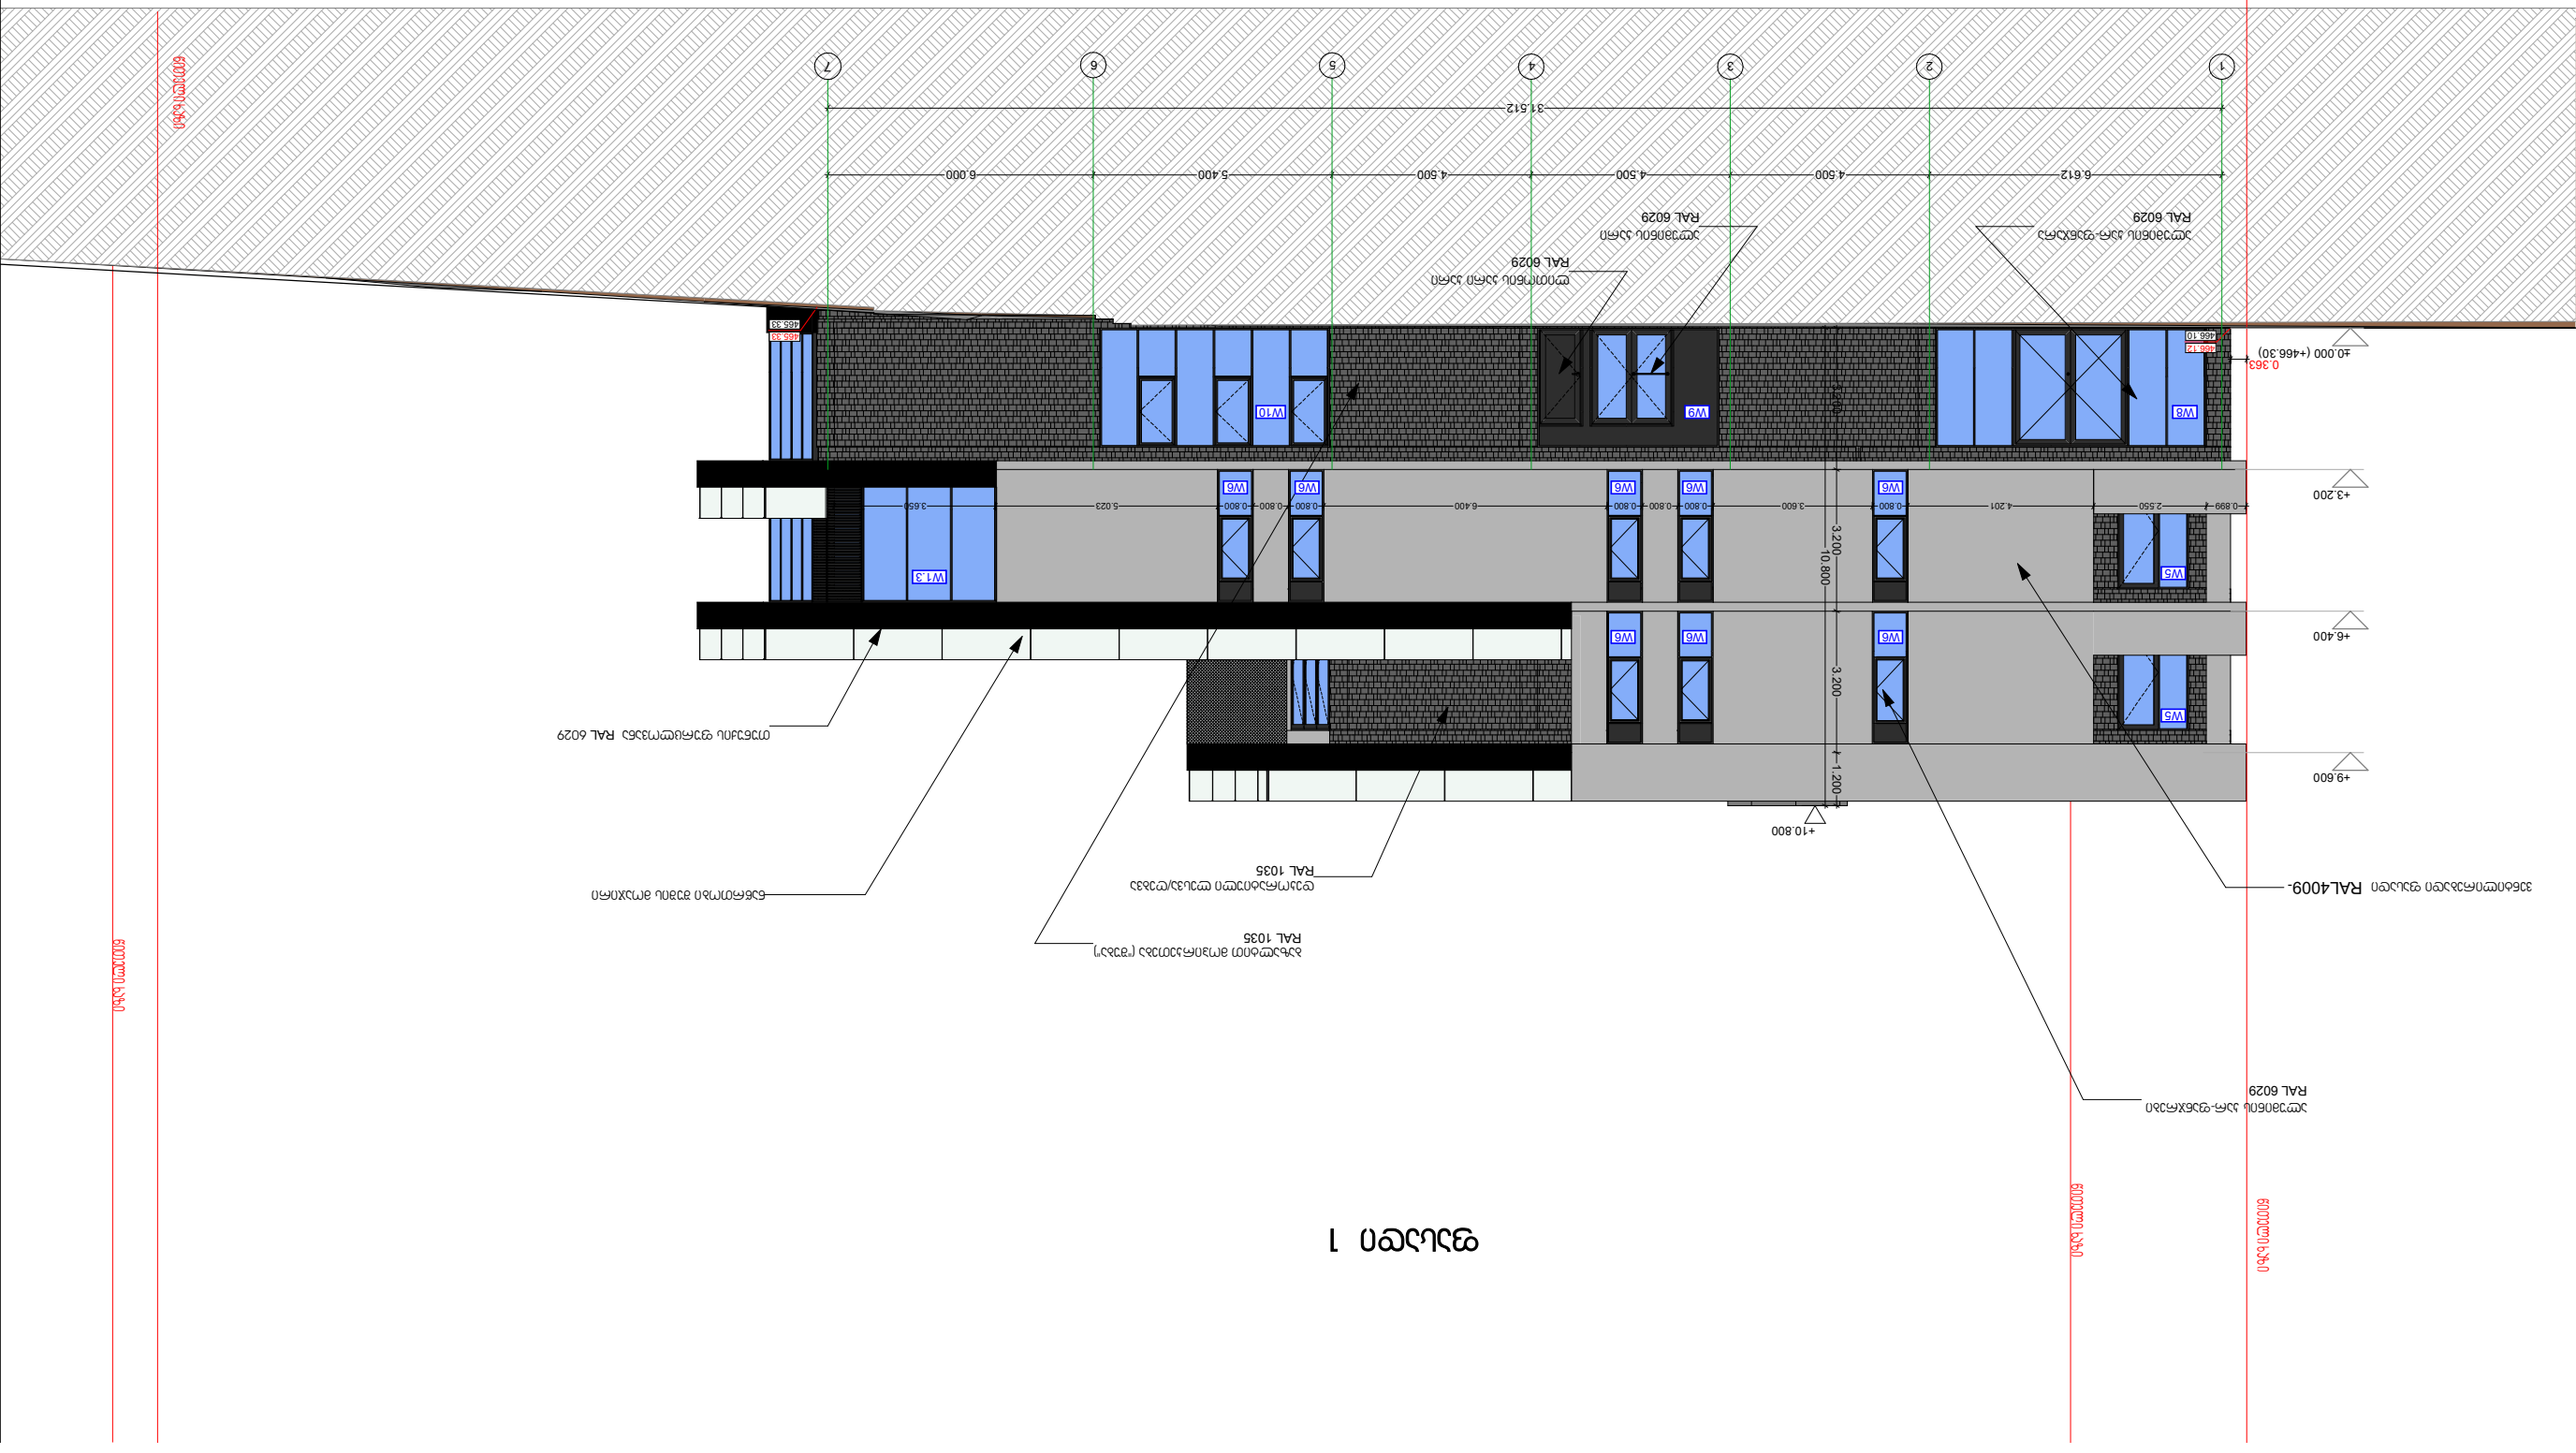

±0.000 (+466.30)

+3.200

+6.400

+9.600

0.363

+10.800

6.612 4.500 4.500 4.500 5.400 6.000

31.512 3.200 3.200 3.200 1.200 10.800

0.899 2.550 4.201 0.800 3.600 0.800 0.800 0.800 6.400 0.800 0.800 0.800 5.023 3.650

ალუმინის კარ-ფანჯრები
RAL 6029

ბაზალტით მოპირკეთება ("შუბა")
RAL 1035

ნაწრთობი შუშის მოაჯირი ვენტილირებადი ფასადი RAL4009-

ალუმინის კარ-ფანჯარა
RAL 6029

ალუმინის კარი
RAL 6029

ლითონის კარი კარი
RAL 6029

დეკორატიული ლესვა/ღებვა
RAL 1035

თუნუქის ფურცლოვანა RAL 6029

ფასადი 1

დირექტორი
არქიტექტორი

ავტორი

დაამუშავა

გ. კვიწინაშვილი

გ. კვიწინაშვილი

ი.მათიაშვილი
ი.მათიაშვილი

ობიექტის დასახელება მასშტაბი

ობიექტის მისამართი

დამკვეთი: ა.გერსამია

ფურცლის დასახელება

საოფისე შენობა

1/100

თბილისის, საინგილოს ქ. #41ა, 01.17.02.059.277

466.12
466.10 465.33 465.33

W6

W5

ფასადი 1

W5

W8 W9 W10

W6

W6

W6

W6

W6 W6 W6

ჭ1.3 წითელი ხაზი წითელი ხაზი წითელი ხაზი წითელი ხაზი

1 2 3 4 5 6 7

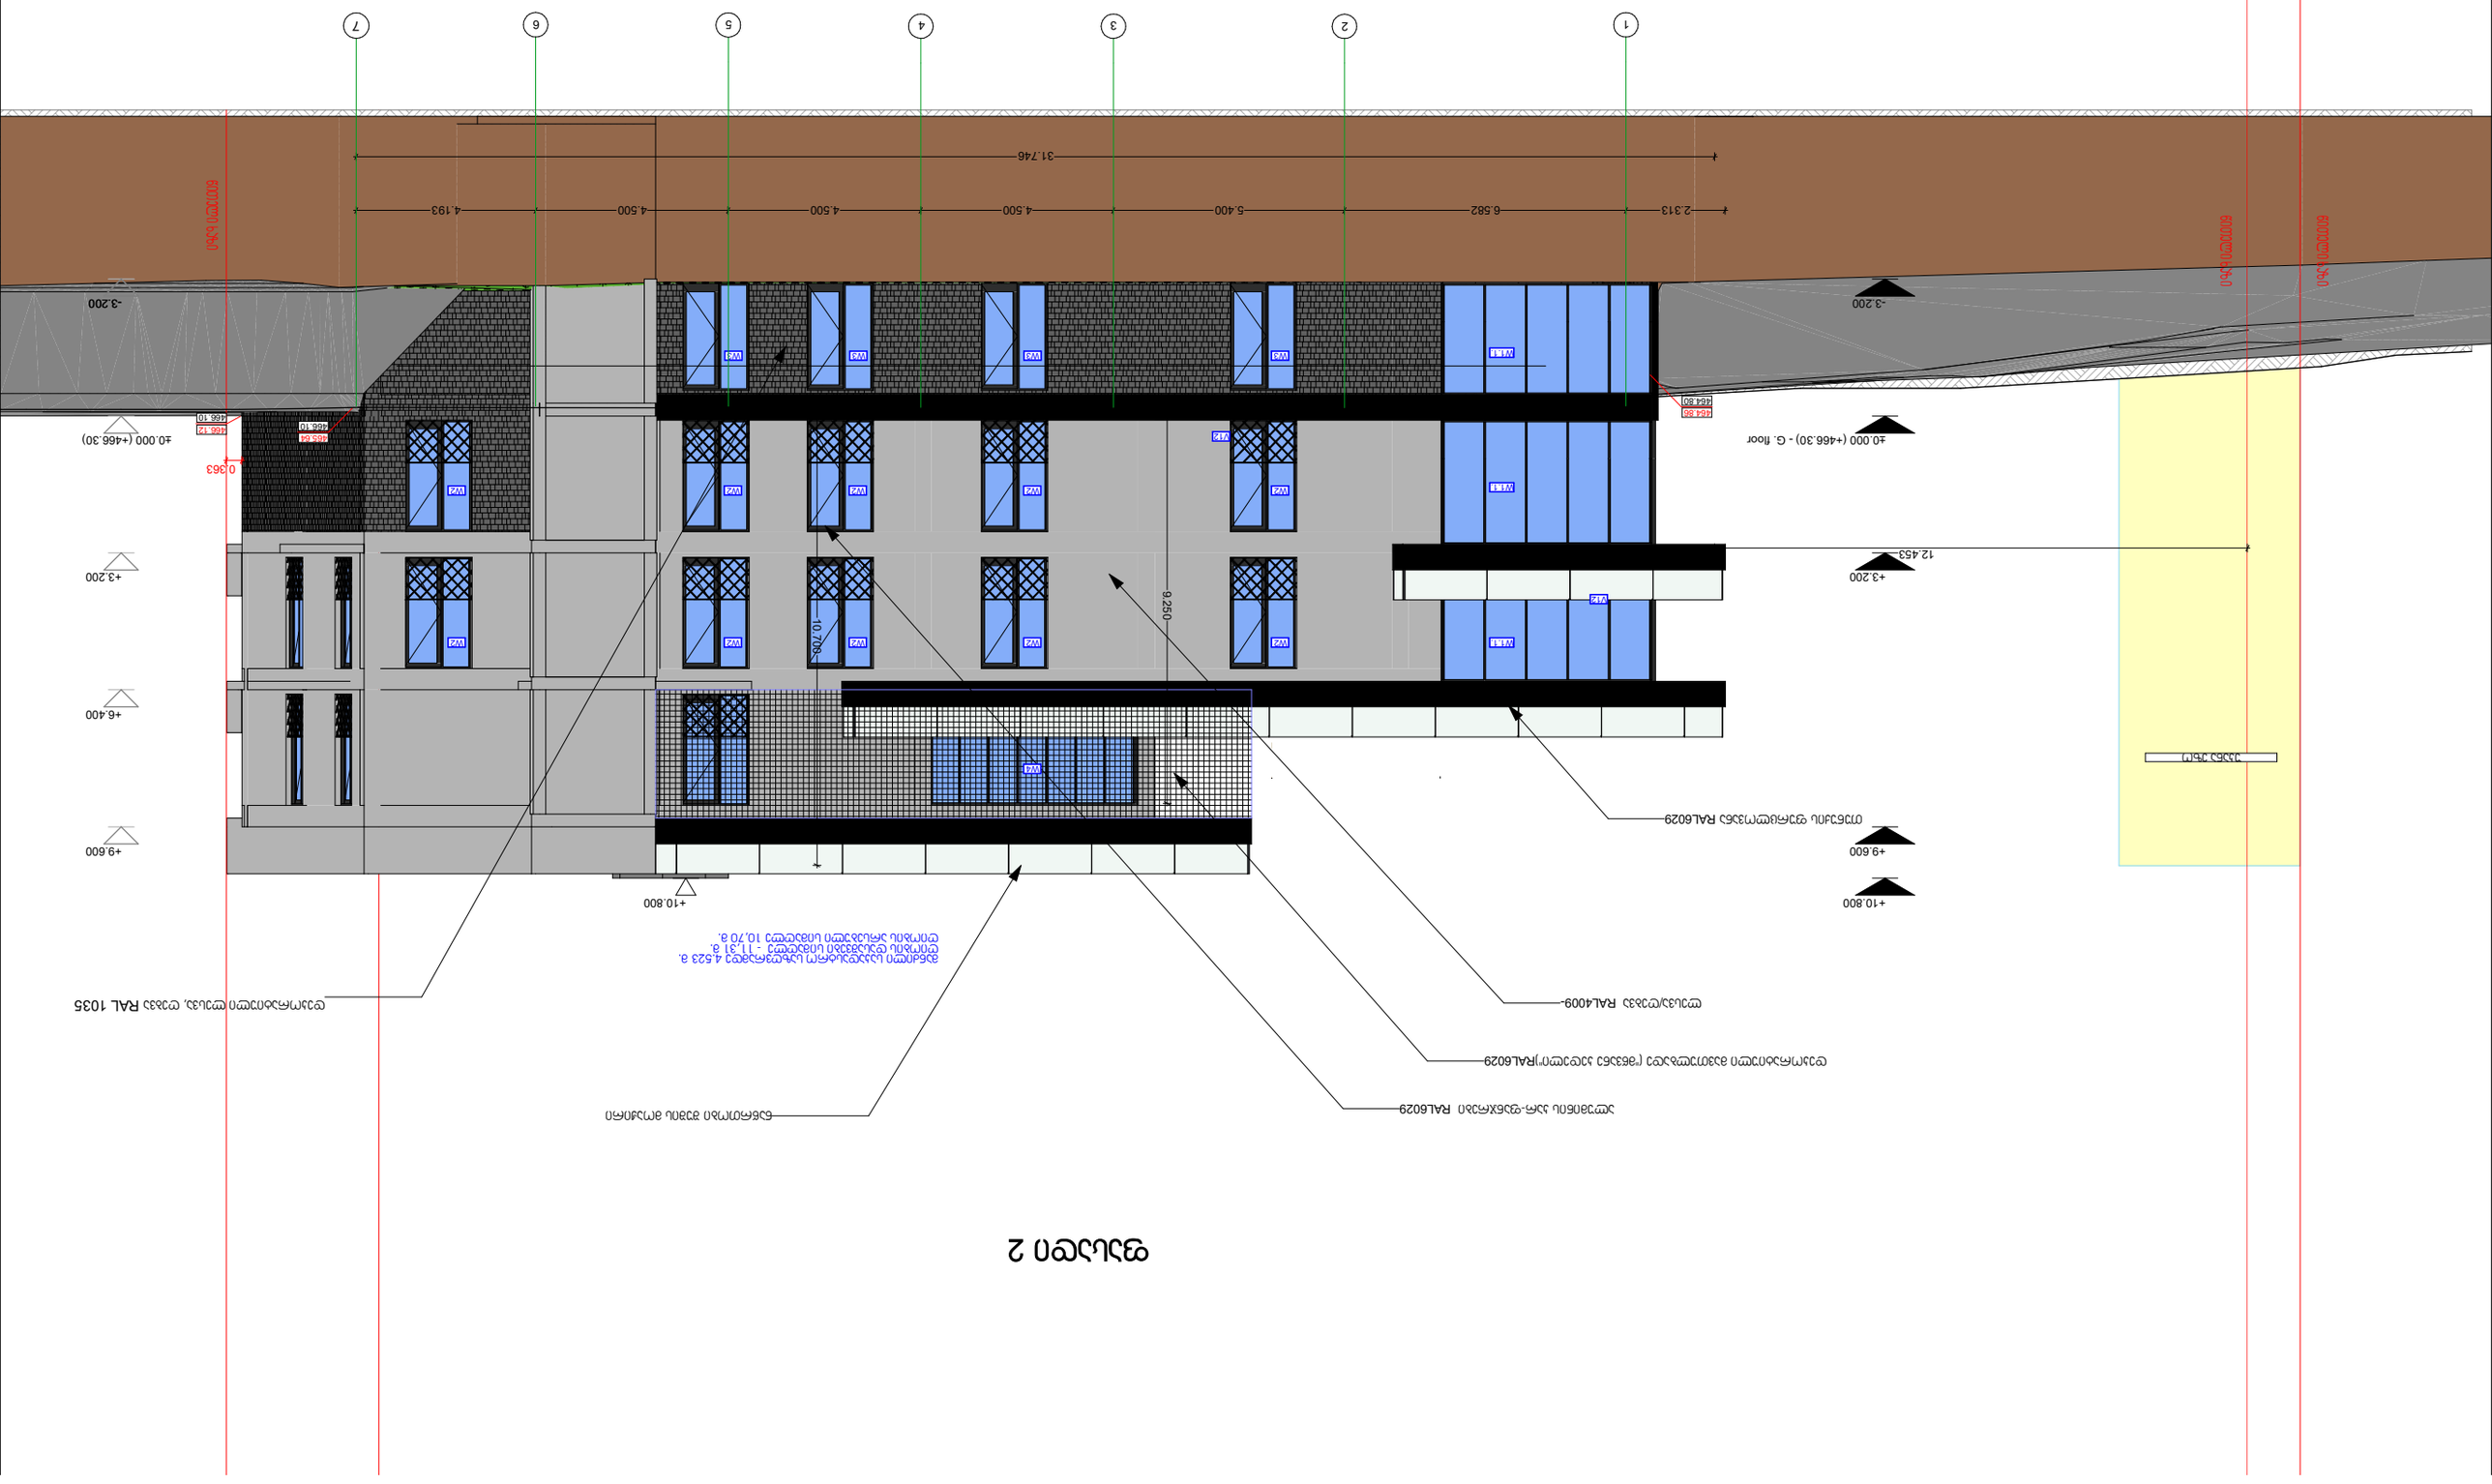

410.276 m2

-3.200

±0.000 (+466.30)

+3.200

+6.400

+9.600

12.453

0.363

+10.800 9.25010.700
2.313 6.582 5.400 4.500 4.500 4.500 4.193

31.746

-3.200

±0.000 (+466.30) - G. floor

+3.200

+9.600

+10.800

დეკორატიული ლესვა, ღებვა RAL 1035

ალუმინის კარ-ფანჯრები RAL6029 ნაწრთობი შუშის მოაჟირი

ლესვა/ღებვა RAL4009-

თუნუქის ფურცლოვანა RAL6029

დეკორატიული მავთულბადე ("მწვანე კედელი")RAL6029

ფასადი 2

უკანა ეზო

464.86
464.80

დირექტორი
არქიტექტორი
ავტორი
დაამუშავა

გ. კვიწინაშვილი
გ. კვიწინაშვილი
ი.მათიაშვილი
ი.მათიაშვილი

ობიექტის დასახელება მასშტაბი

ობიექტის მისამართი

დამკვეთი: ა.გერსამია

ფურცლის დასახელება
საოფისე შენობა

1/100

თბილისის, საინგილოს ქ. #41ა, 01.17.02.059.277

V12
466.12
466.10

465.64
466.10

V12

ფასადი 2

მანძილი საკადასტრო საზღვრამდე 4.523 მ. ღიობის დასაშვები სიმაღლე - 11,31 მ. ღიობის არსებული სიმაღლე 10,70 მ.

W2

W2

W2

W2

W2

W2

W2

W2

W2

W2

W3 W3 W3 W3

W4

W1.1.

W1.1.

ჭ1.1. წითელი ხაზი წითელი ხაზი წითელი ხაზი
1 2 3 4 5 6 7

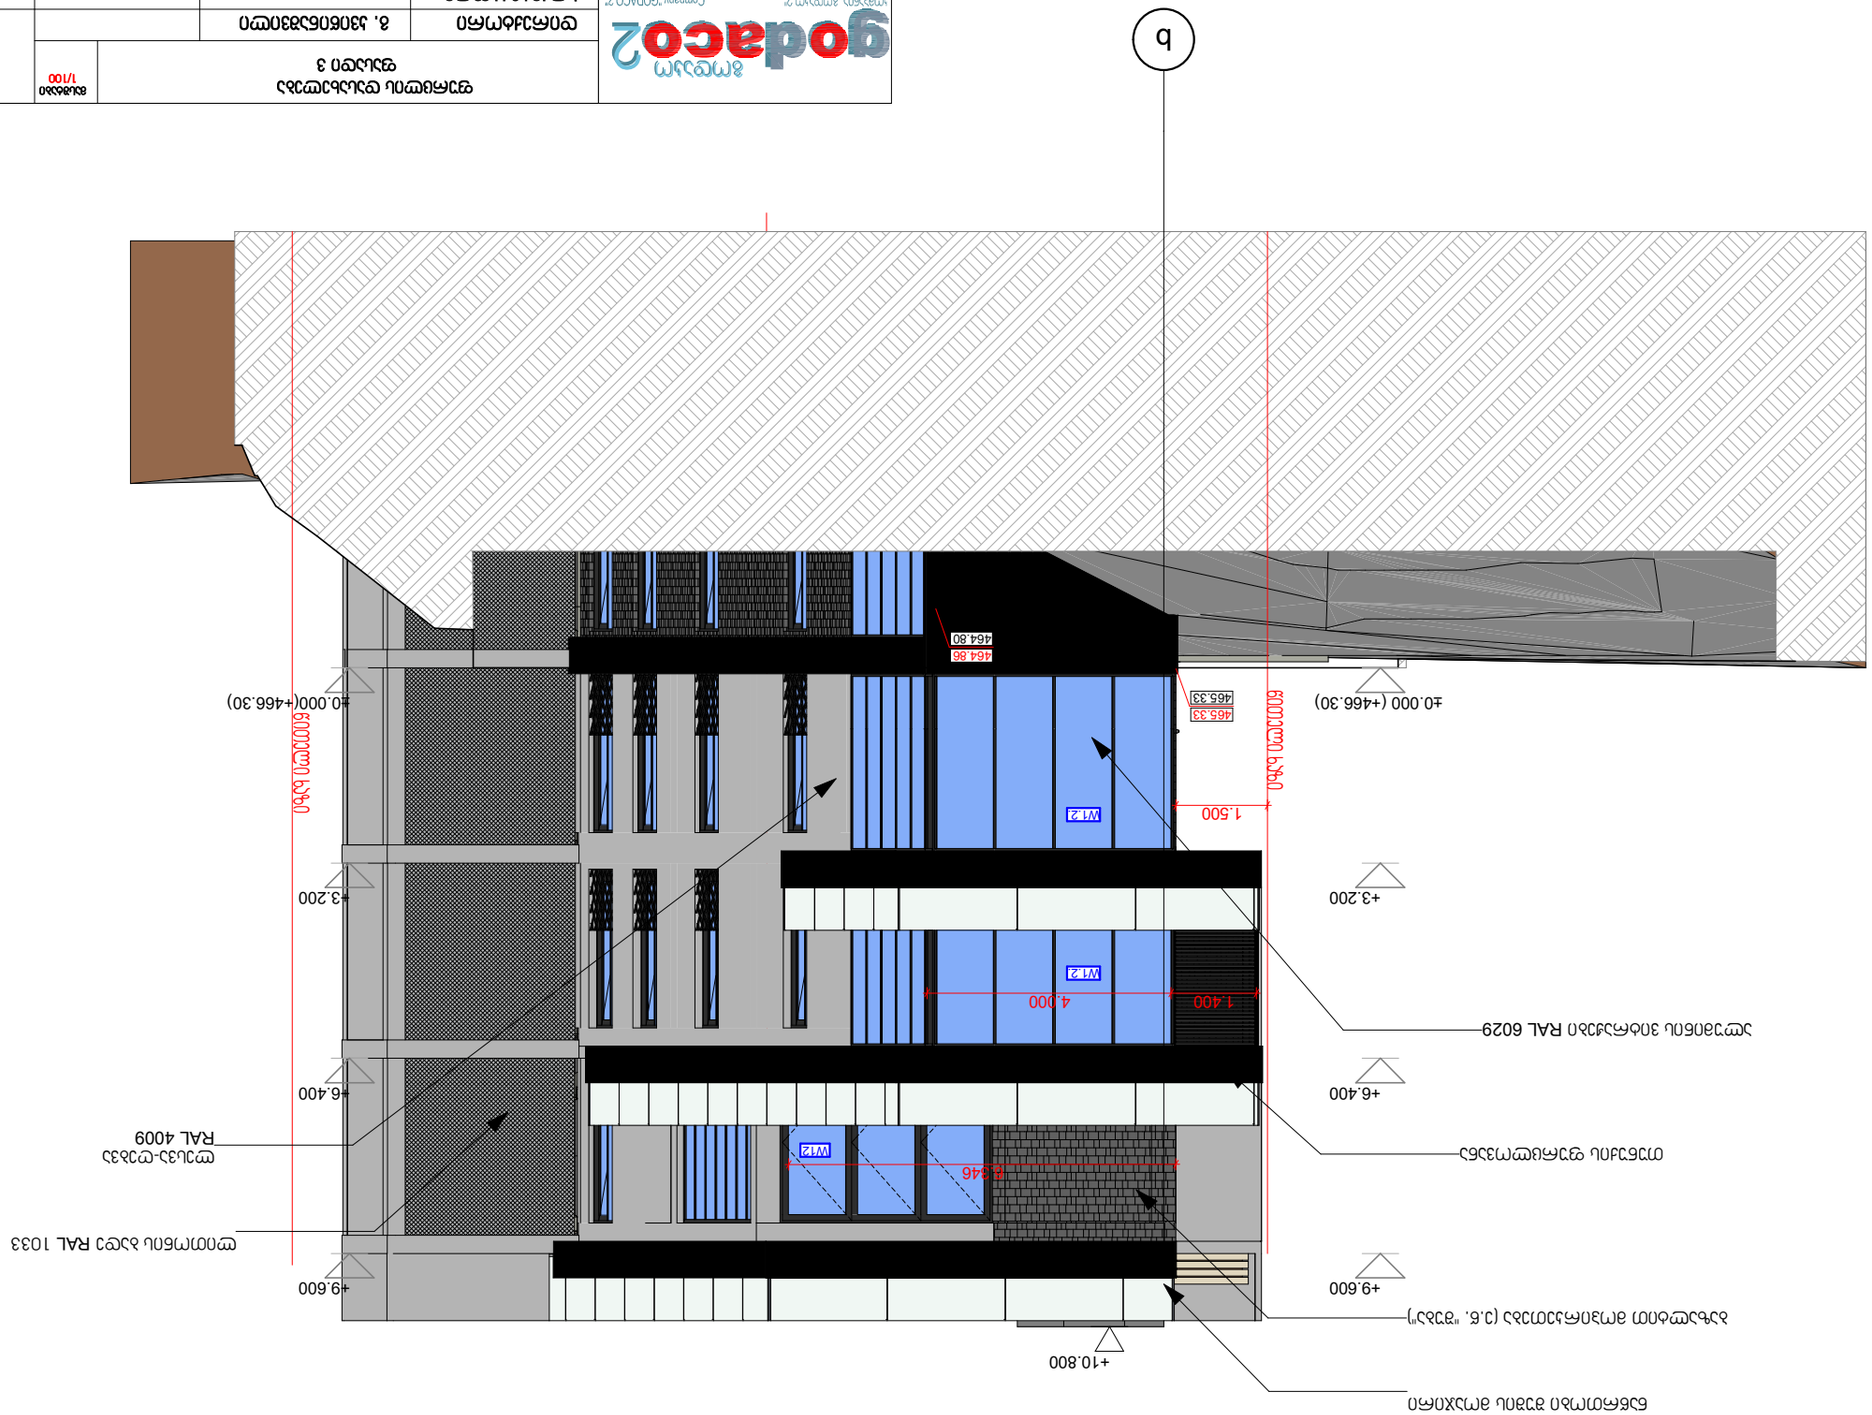

59.973 m2

±0.000(+466.30)

+3.200

+6.400

+9.600

±0.000 (+466.30)

+3.200

+6.400

+9.600

1.500

6.346

1.400 4.000

+10.800

თუნუქის ფურცლოვანა

ალუმინის ვიტრაჟები RAL 6029

ნაწრთობი შუშის მოაჯირი

ლითონის ბადე RAL 1033

ლესვა-ღებვა
RAL 4009

ბაზალტით მოპირკეთება (ე.წ. "შუბა")

დირექტორი
არქიტექტორი
ავტორი
დაამუშავა

გ. კვიწინაშვილი
გ. კვიწინაშვილი
ი.მათიაშვილი
ი.მათიაშვილი

ობიექტის დასახელება მასშტაბი

ობიექტის მისამართი

დამკვეთი: ა.გერსამია

ფურცლის დასახელება
საოფისე შენობა

1/100

ფასადი 3

თბილისის, საინგილოს ქ. #41ა, 01.17.02.059.277

465.33
465.33

W12

W1.2.

ფასადი 3

464.86
464.80

ჭ1.2. წითელი ხაზი წითელი ხაზი

b

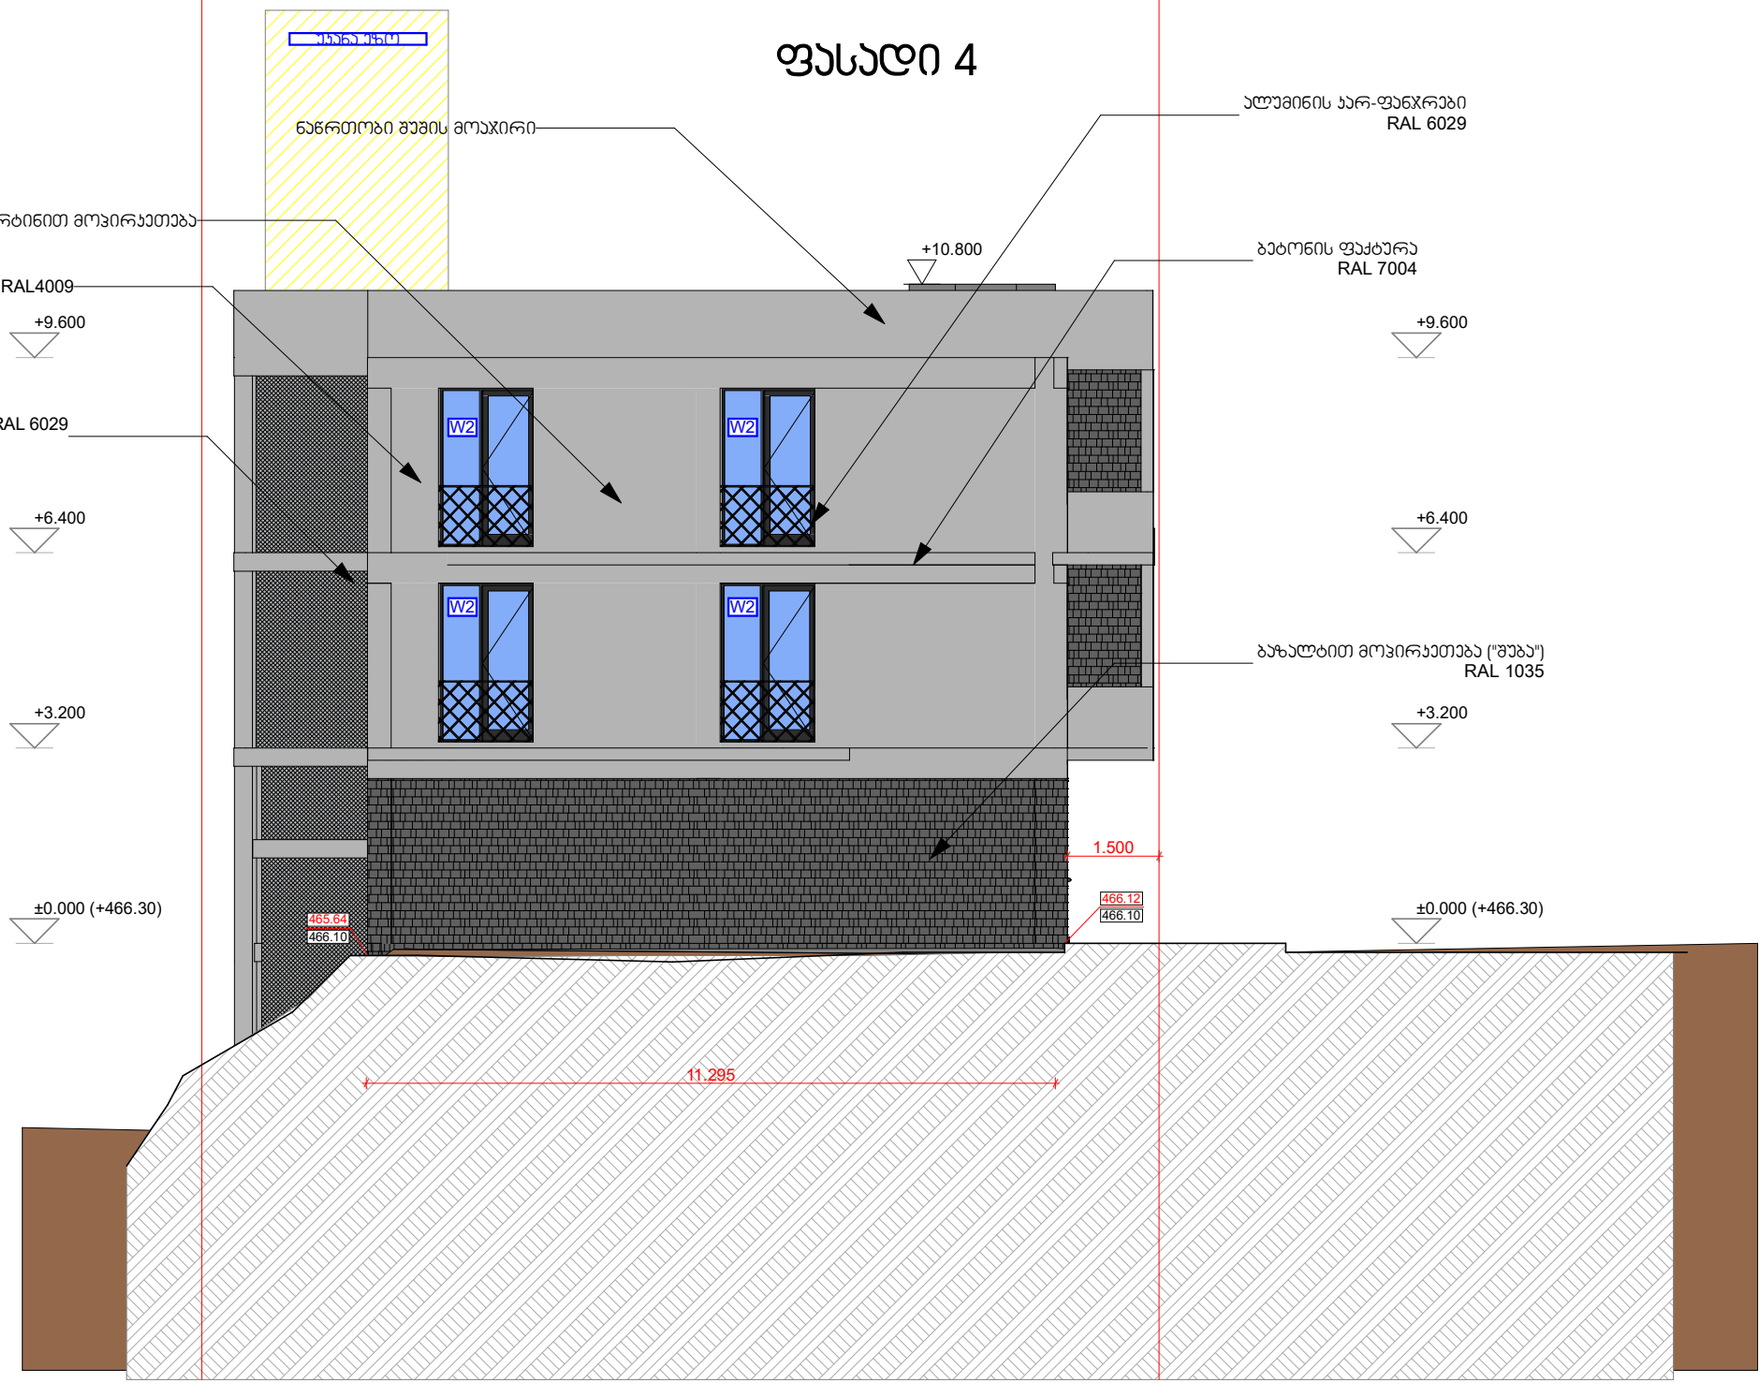

59.973 m2

±0.000 (+466.30)

+3.200

+6.400

+9.600

±0.000 (+466.30)

+3.200

+6.400

+9.600

1.500

+10.800

11.295

ტრავერტინით მოპირკეთება

ნაწრთობი შუშის მოაჯირი

ლითონის ბადე RAL 6029

ბაზალტით მოპირკეთება ("შუბა")
RAL 1035

ბეტონის ფაქტურა
RAL 7004

ალუმინის კარ-ფანჯრები
RAL 6029

ლესვა/ღებვა RAL4009

დირექტორი
არქიტექტორი
ავტორი
დაამუშავა

გ. კვიწინაშვილი
გ. კვიწინაშვილი
ი.მათიაშვილი
ი.მათიაშვილი

ობიექტის დასახელება მასშტაბი

ობიექტის მისამართი

დამკვეთი: ა.გერსამია

ფურცლის დასახელება
საოფისე შენობა

1/100

ფასადი 4

თბილისის, საინგილოს ქ. #41ა, 01.17.02.059.277

465.64
466.10

466.12
466.10

უკანა ეზო

W2

ფასადი 4

W2

W2

W2

ალუმინის კარფანჯრები და ვიტრაჟები

ალუმინის კარფანჯრები:	მ2	ც.
W 2	62.4	15
W 3	12	3
W 4	13	1
W 5	11.96	2
W 6	18.88	8
W 8	15.86	1
W 9	10.66	1
W 10	13.52	1
W 12	9.334	1

ალუმინის კარფანჯრები

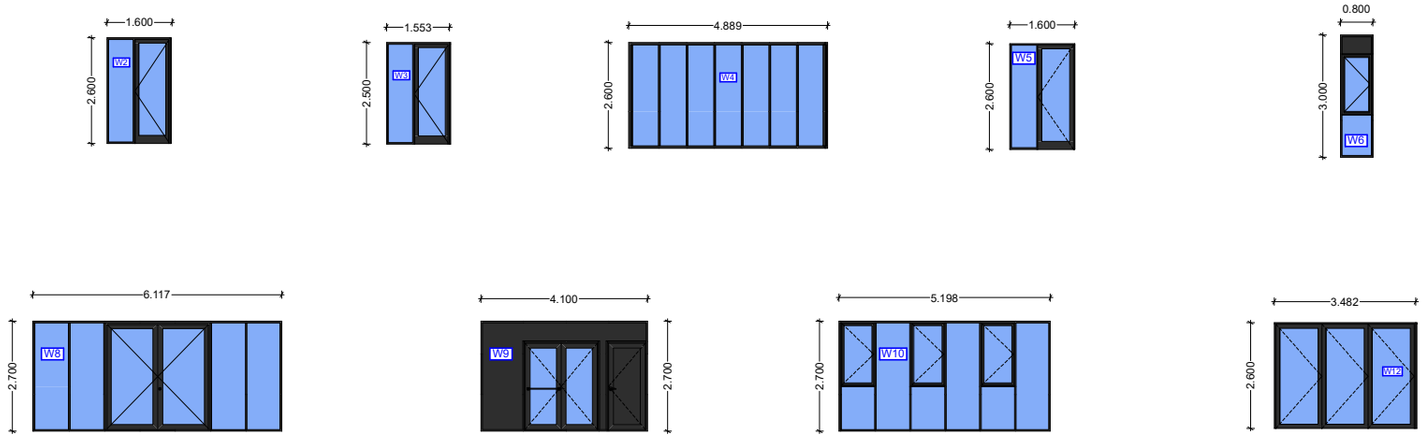

ალუმინის საფასადე ვიტრაჟი

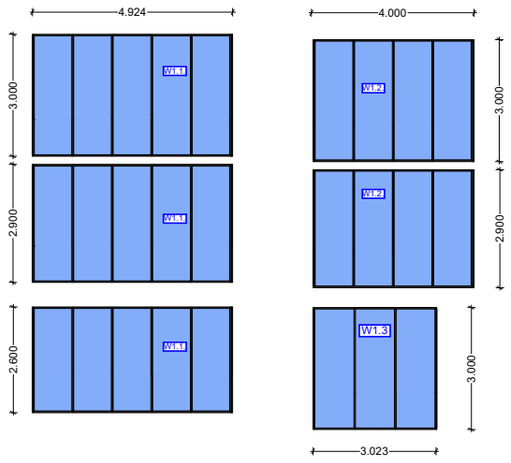

ფურცლის დასახელება ალ-ფანჯრებისა და ვიტრაჟების სპეციფიკაცია		მასშტაბი 1/100	ობიექტის დასახელება საოფისე შენობა
დირექტორი	გ. ჯვინიაშვილი		
არქიტექტორი	გ. ჯვინიაშვილი		ობიექტის მისამართი თბილისის, სანინოლოს ქ. №413, 01.17.02.059.277
ავტორი	ი.მათიაშვილი		
დაამუშავა	ი.მათიაშვილი		დამკვეთი: აგარანაია